



# RIVIERA RESIDENCE "BLOCK A & B"

## Σ Η Μ Ε Ι Ω Σ Ε Ι Σ

- 1 ΑΓΩΓΟΣ ΗΛΕΚΤΡΟΜΗΧΑΝΟΛΟΓΙΚΩΝ ΕΓΚΑΤΑΣΤΑΣΕΩΝ
- 2 ΧΩΡΟΣ ΠΟΔΗΛΑΤΩΝ
- 3 ΕΠΕΝΔΥΣΗ ΚΕΡΑΜΙΚΗ ΕΠΙΦΑΝΕΙΑ 12mm ΩΣ ΤΕΧΝ. ΠΡΟΔ.

### Υ Π Ο Μ Ν Η Μ Α

- ⊕ ΥΦΙΣΤΑΜΕΝΑ ΥΨΟΜΕΤΡΑ
- ⊙ ΠΡΟΤΕΙΝΟΜΕΝΑ ΥΨΟΜΕΤΡΑ

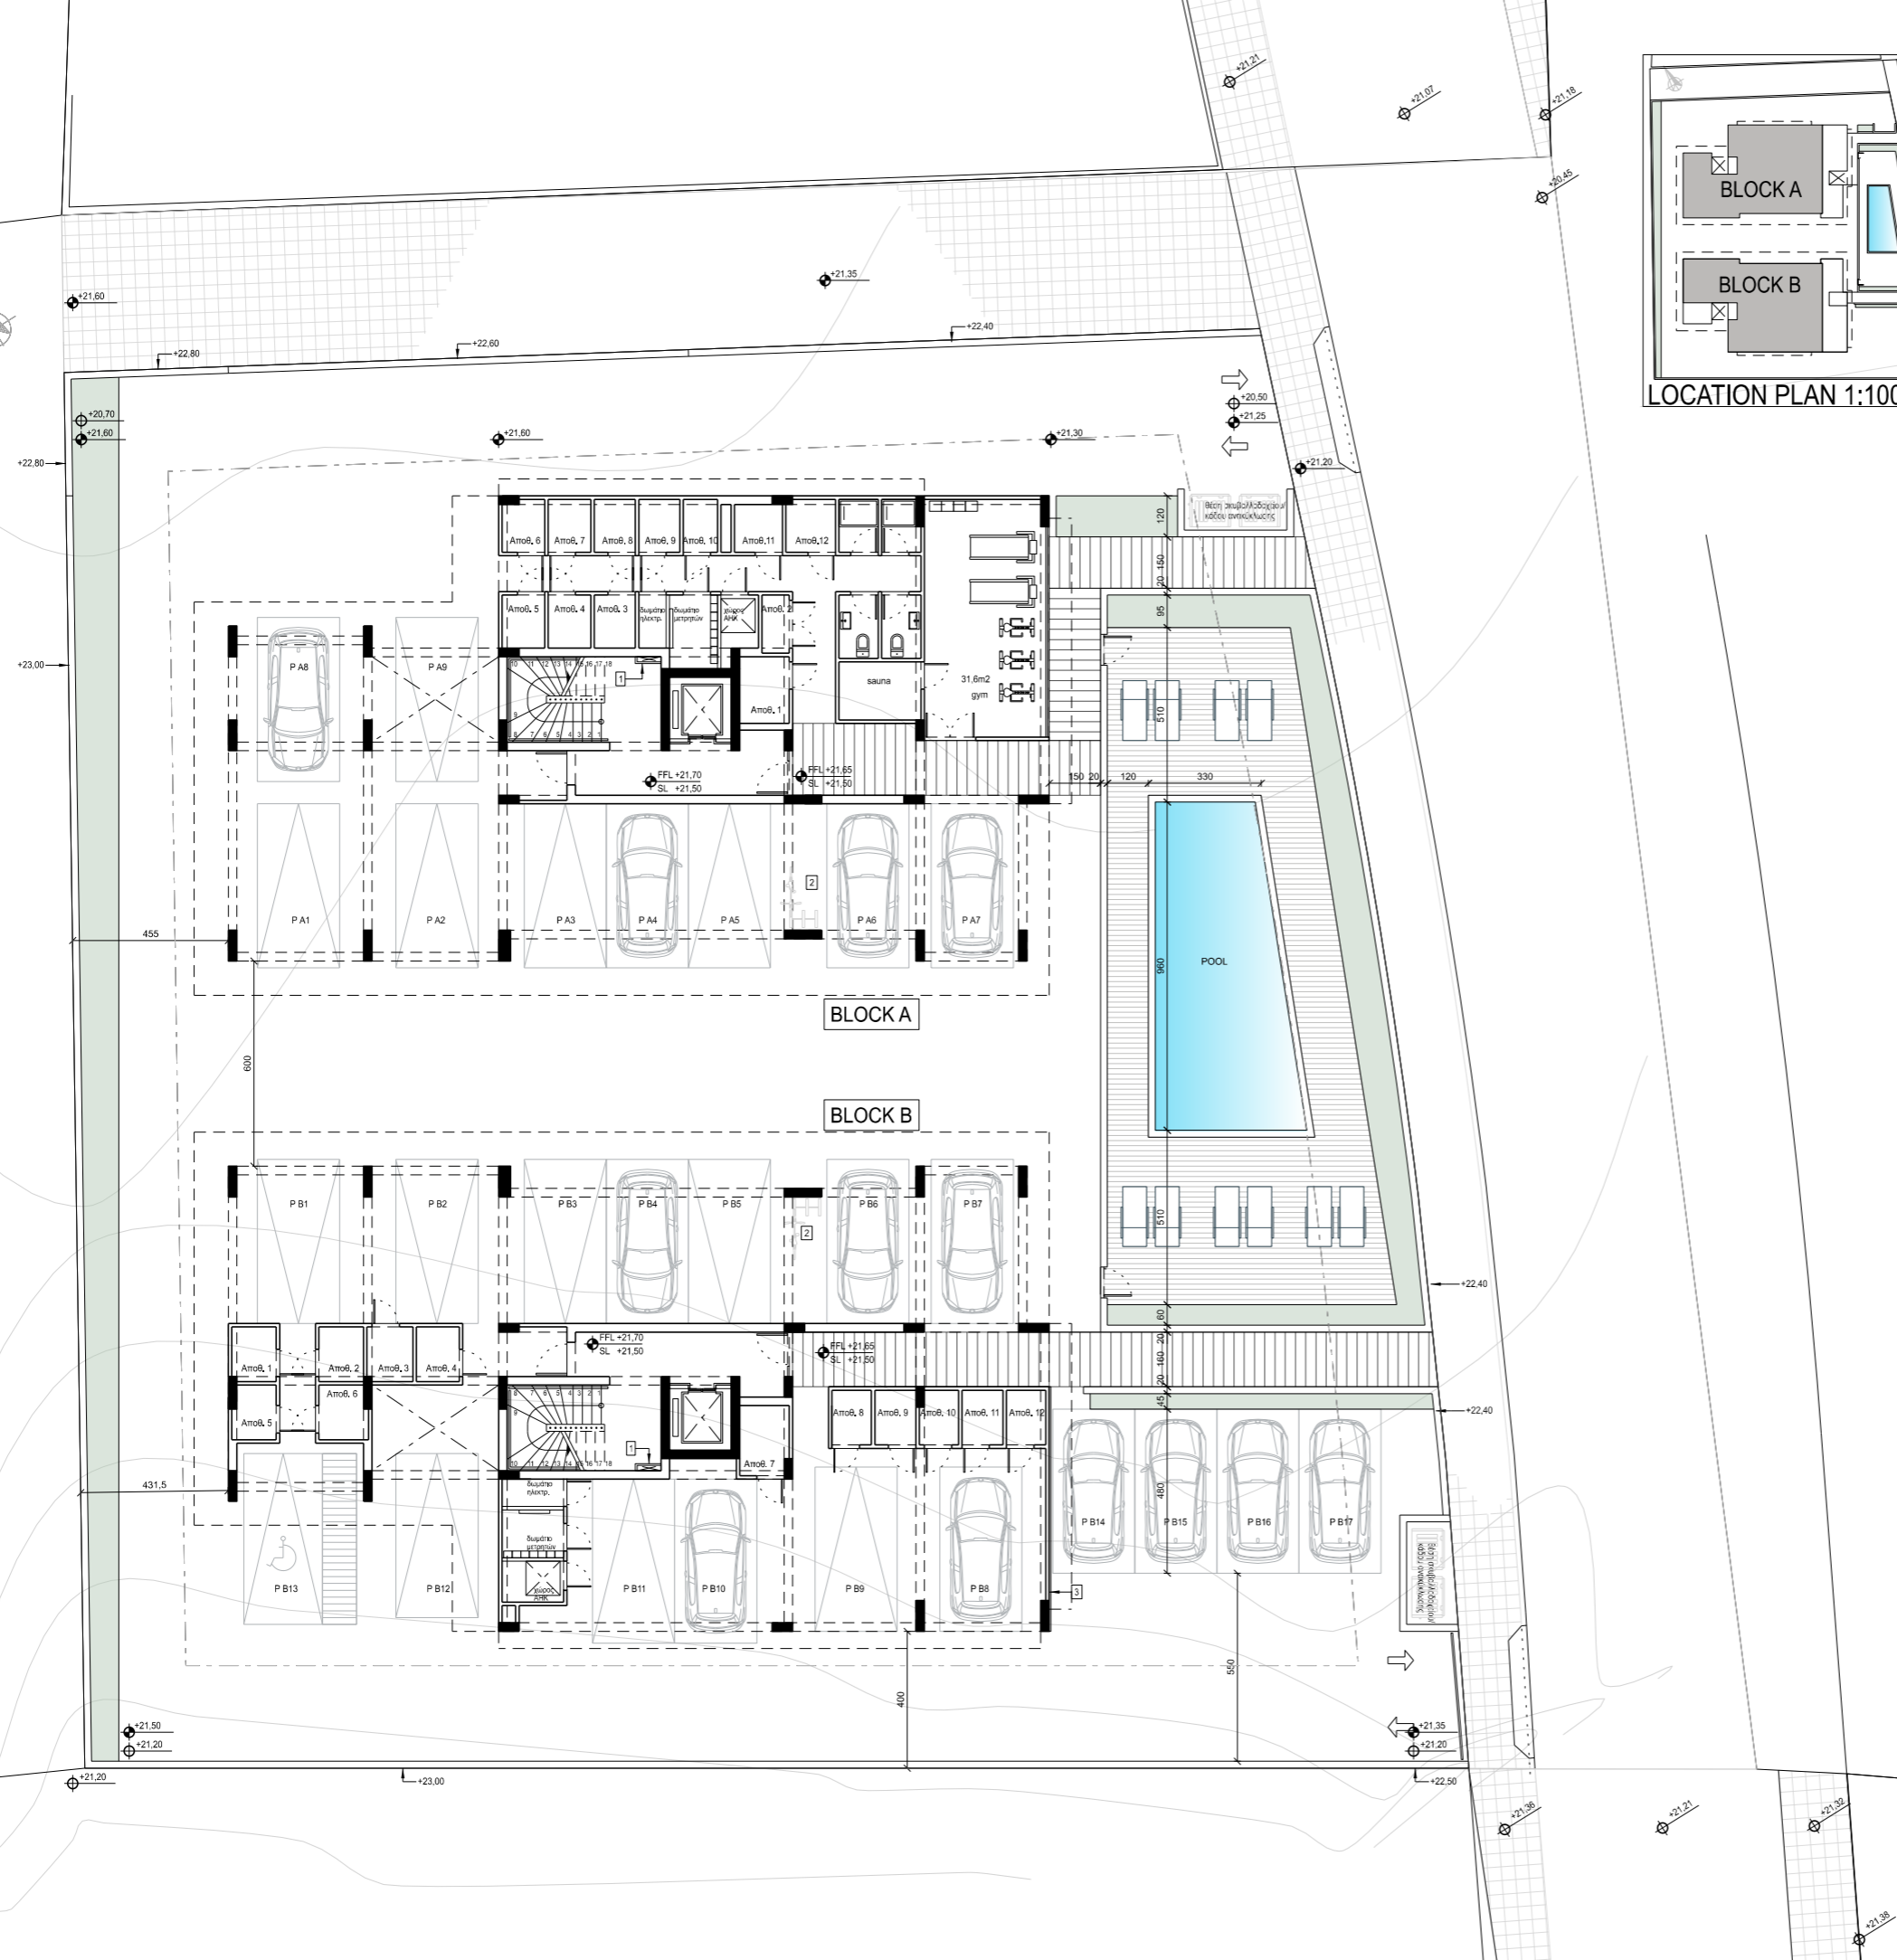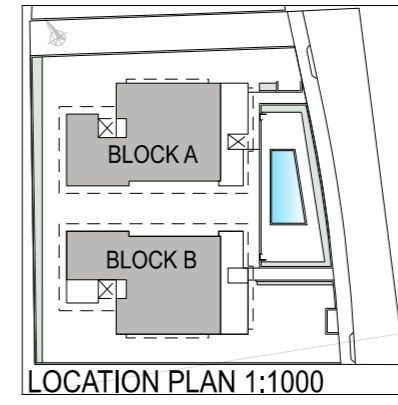

A PLOT REVISED FEB. 2025




Office 202, Lazaros Centre, 9 Arch. Makarios III Av., 6017 Lamaka, Cyprus  
E: contact@demetriouarchitects.com.cy T: +357 24655188 F: +357 24655398

JOB TITLE  
**Messrs RUALIA COMPANY LTD  
FLATS  
LIVADHIA**


SHEET TITLE  
**SITE LAYOUT  
GROUND FLOOR  
BLOCK A & B**

DATE	FEBRUARY 2024	DR. BY	c.an.
SCALE	1:200	CH. BY	Y.D.
Pr.No.	2023/132	Dr.No.	SL-01
		Revision	A

- 1 ΑΓΩΓΟΣ ΗΛΕΚΤΡΟΜΗΧΑΝΟΛΟΓΙΚΩΝ ΕΓΚΑΤΑΣΤΑΣΕΩΝ
- 2 ΧΩΡΟΣ ΠΟΔΗΛΑΤΩΝ

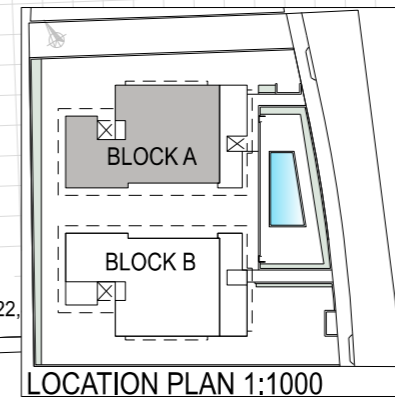

RIVIERA RESIDENCE "BLOCK A"

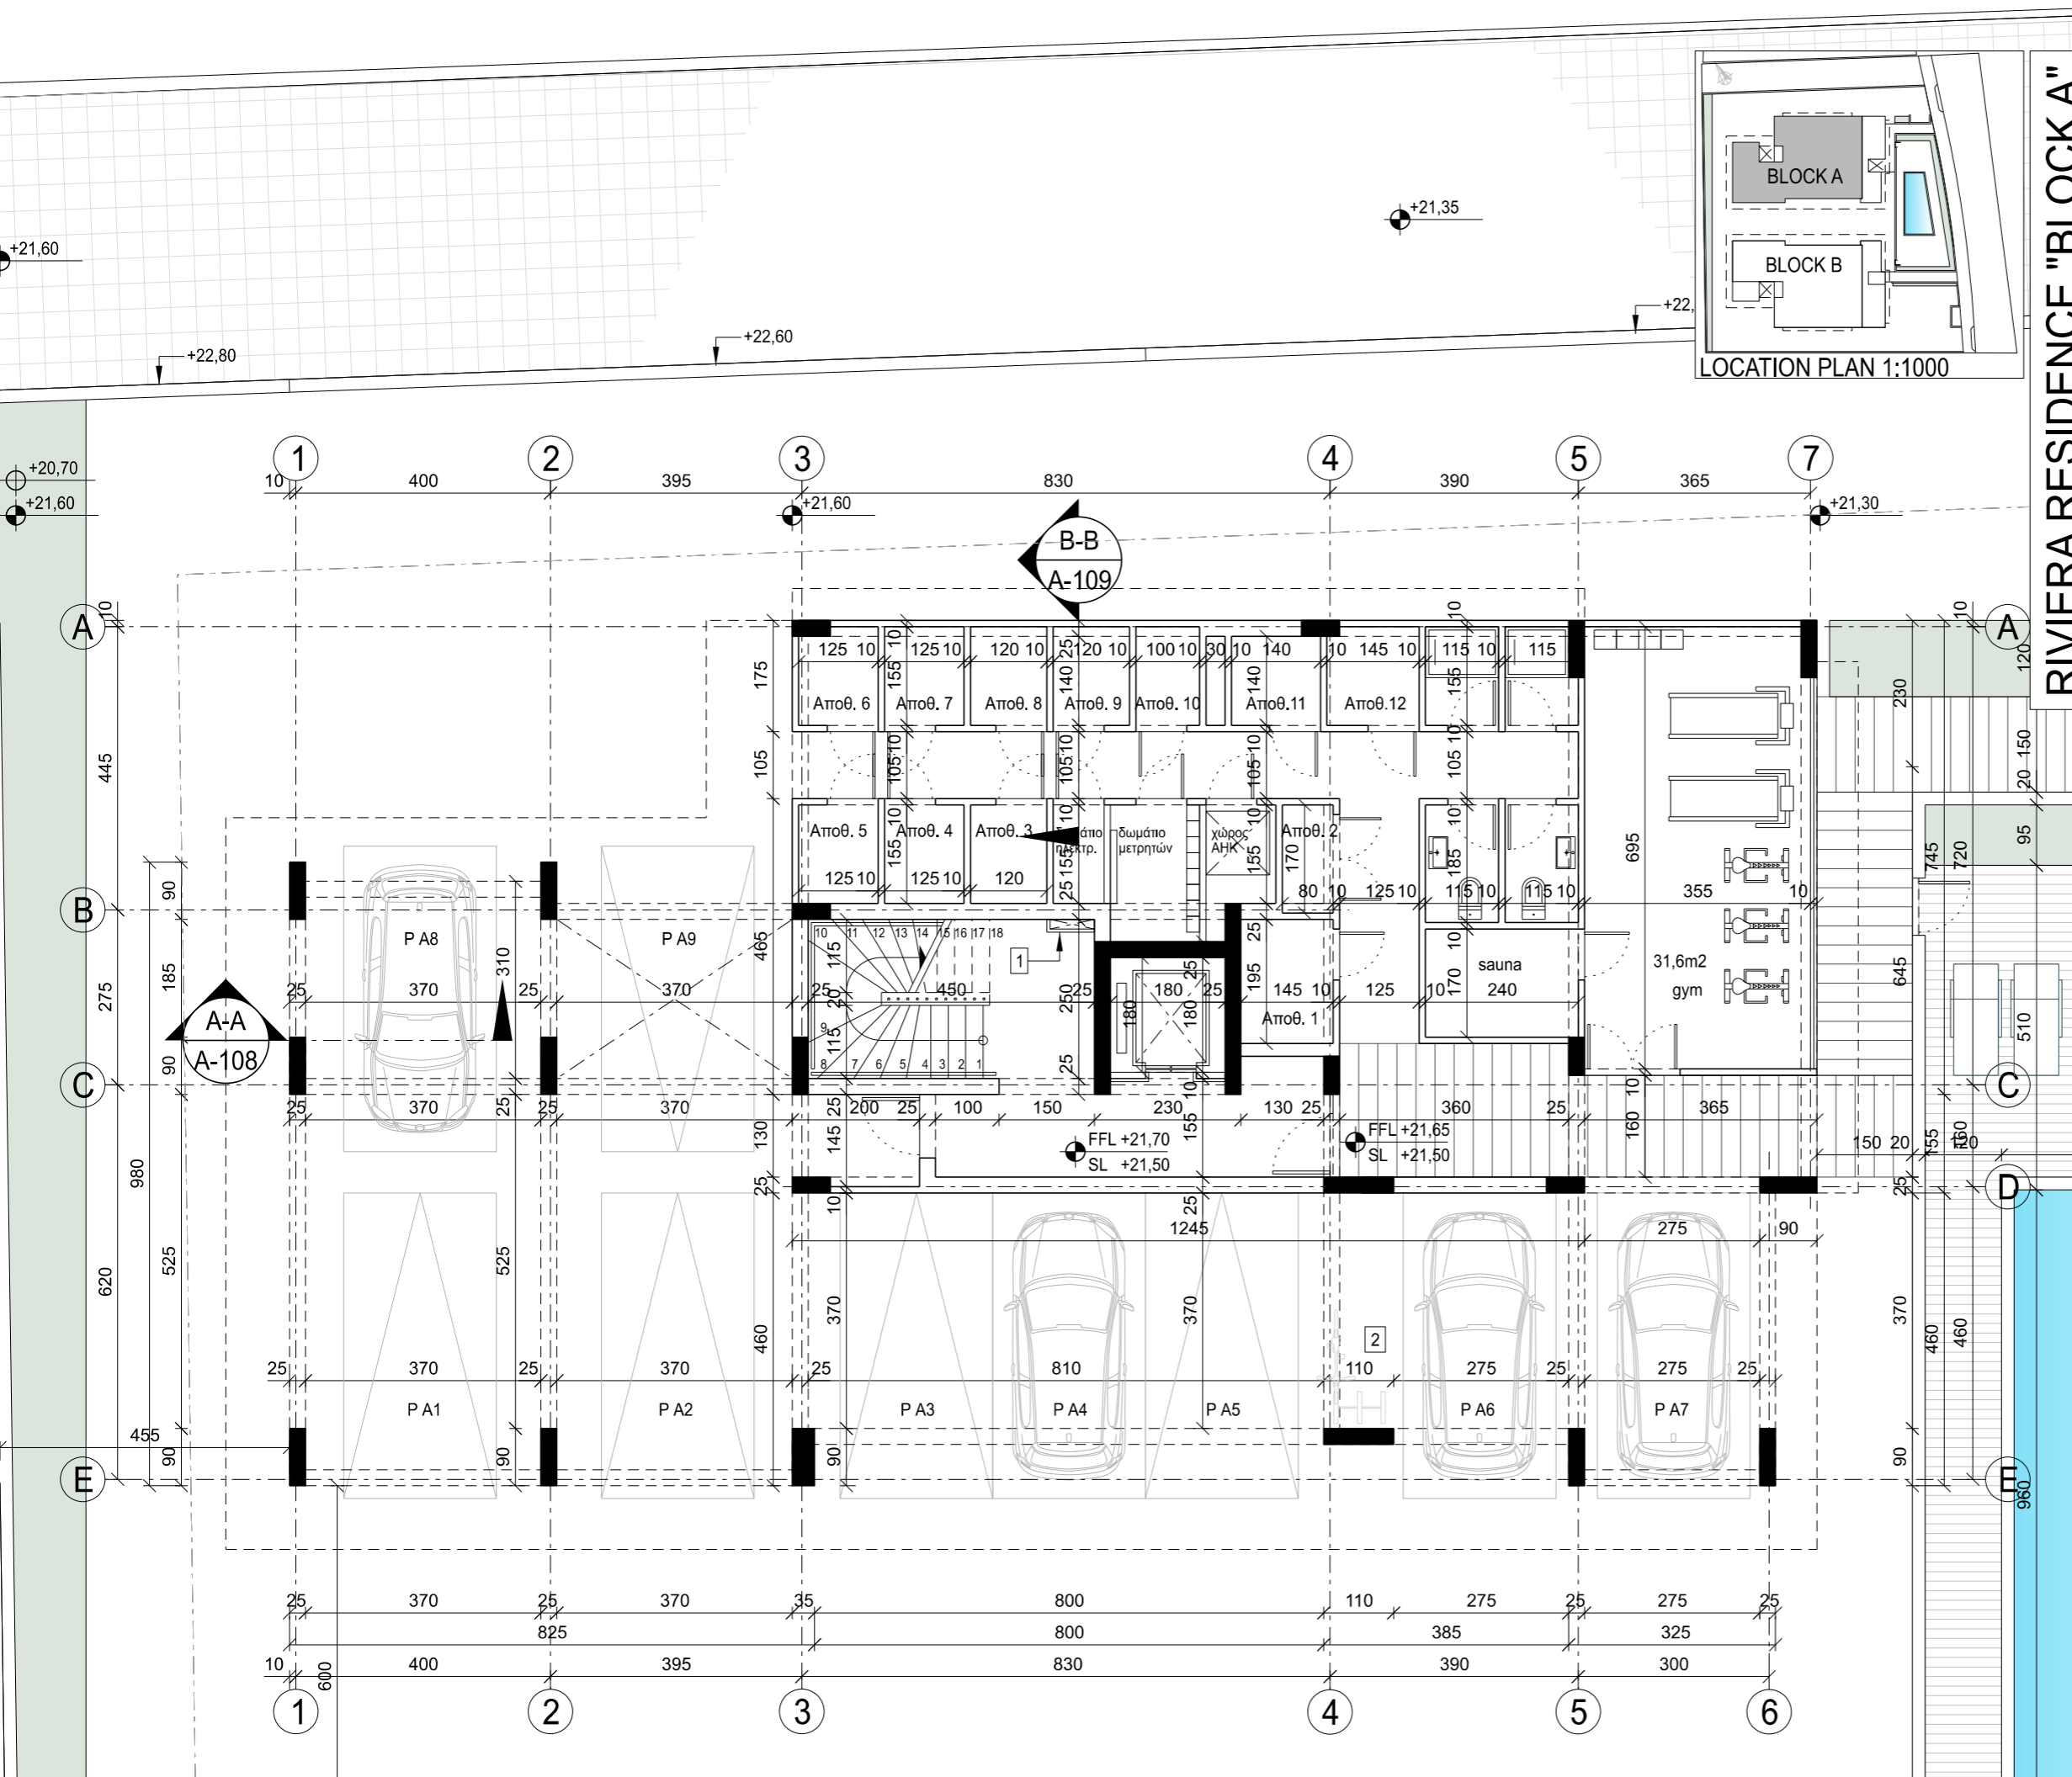

- ΥΠΟΜΗΝΗΜΑ
- ΥΦΙΣΤΑΜΕΝΑ ΥΨΟΜΕΤΡΑ
  - ΠΡΟΤΕΙΝΟΜΕΝΑ ΥΨΟΜΕΤΡΑ

A PLOT REVISED FEB. 2025

**Y. Demetriou Associates llc**  
architects | engineers


Office 202, Lazaros Centre, 9 Arch. Makarios III Av., 6017 Larnaka, Cyprus  
E: contact@demetriouarchitects.com.cy T: +357 24655188 F: +357 24655398

JOB TITLE  
**Messrs RUALIA COMPANY LTD  
FLATS  
LIVADHIA**


SHEET TITLE  
**GROUND FLOOR PLAN**

DATE	FEBRUARY 2024	DR. BY	c.an.
SCALE	1:100	CH. BY	Y.D.
Pr.No.	2023/132	Dr.No.	A-101
		Revision	A

- 1 ΑΓΩΓΟΣ ΗΛΕΚΤΡΟΜΗΧΑΝΟΛΟΓΙΚΩΝ ΕΓΚΑΤΑΣΤΑΣΕΩΝ
- 2 ΓΥΑΛΙΝΟ ΚΙΓΚΛΙΔΩΜΑ

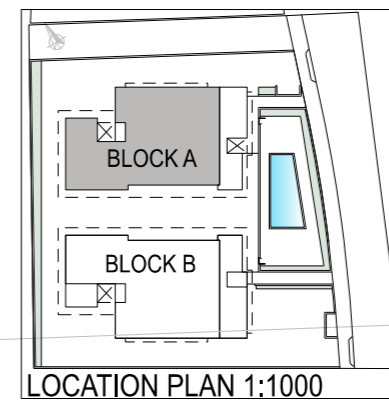

RIVIERA RESIDENCE "BLOCK A"

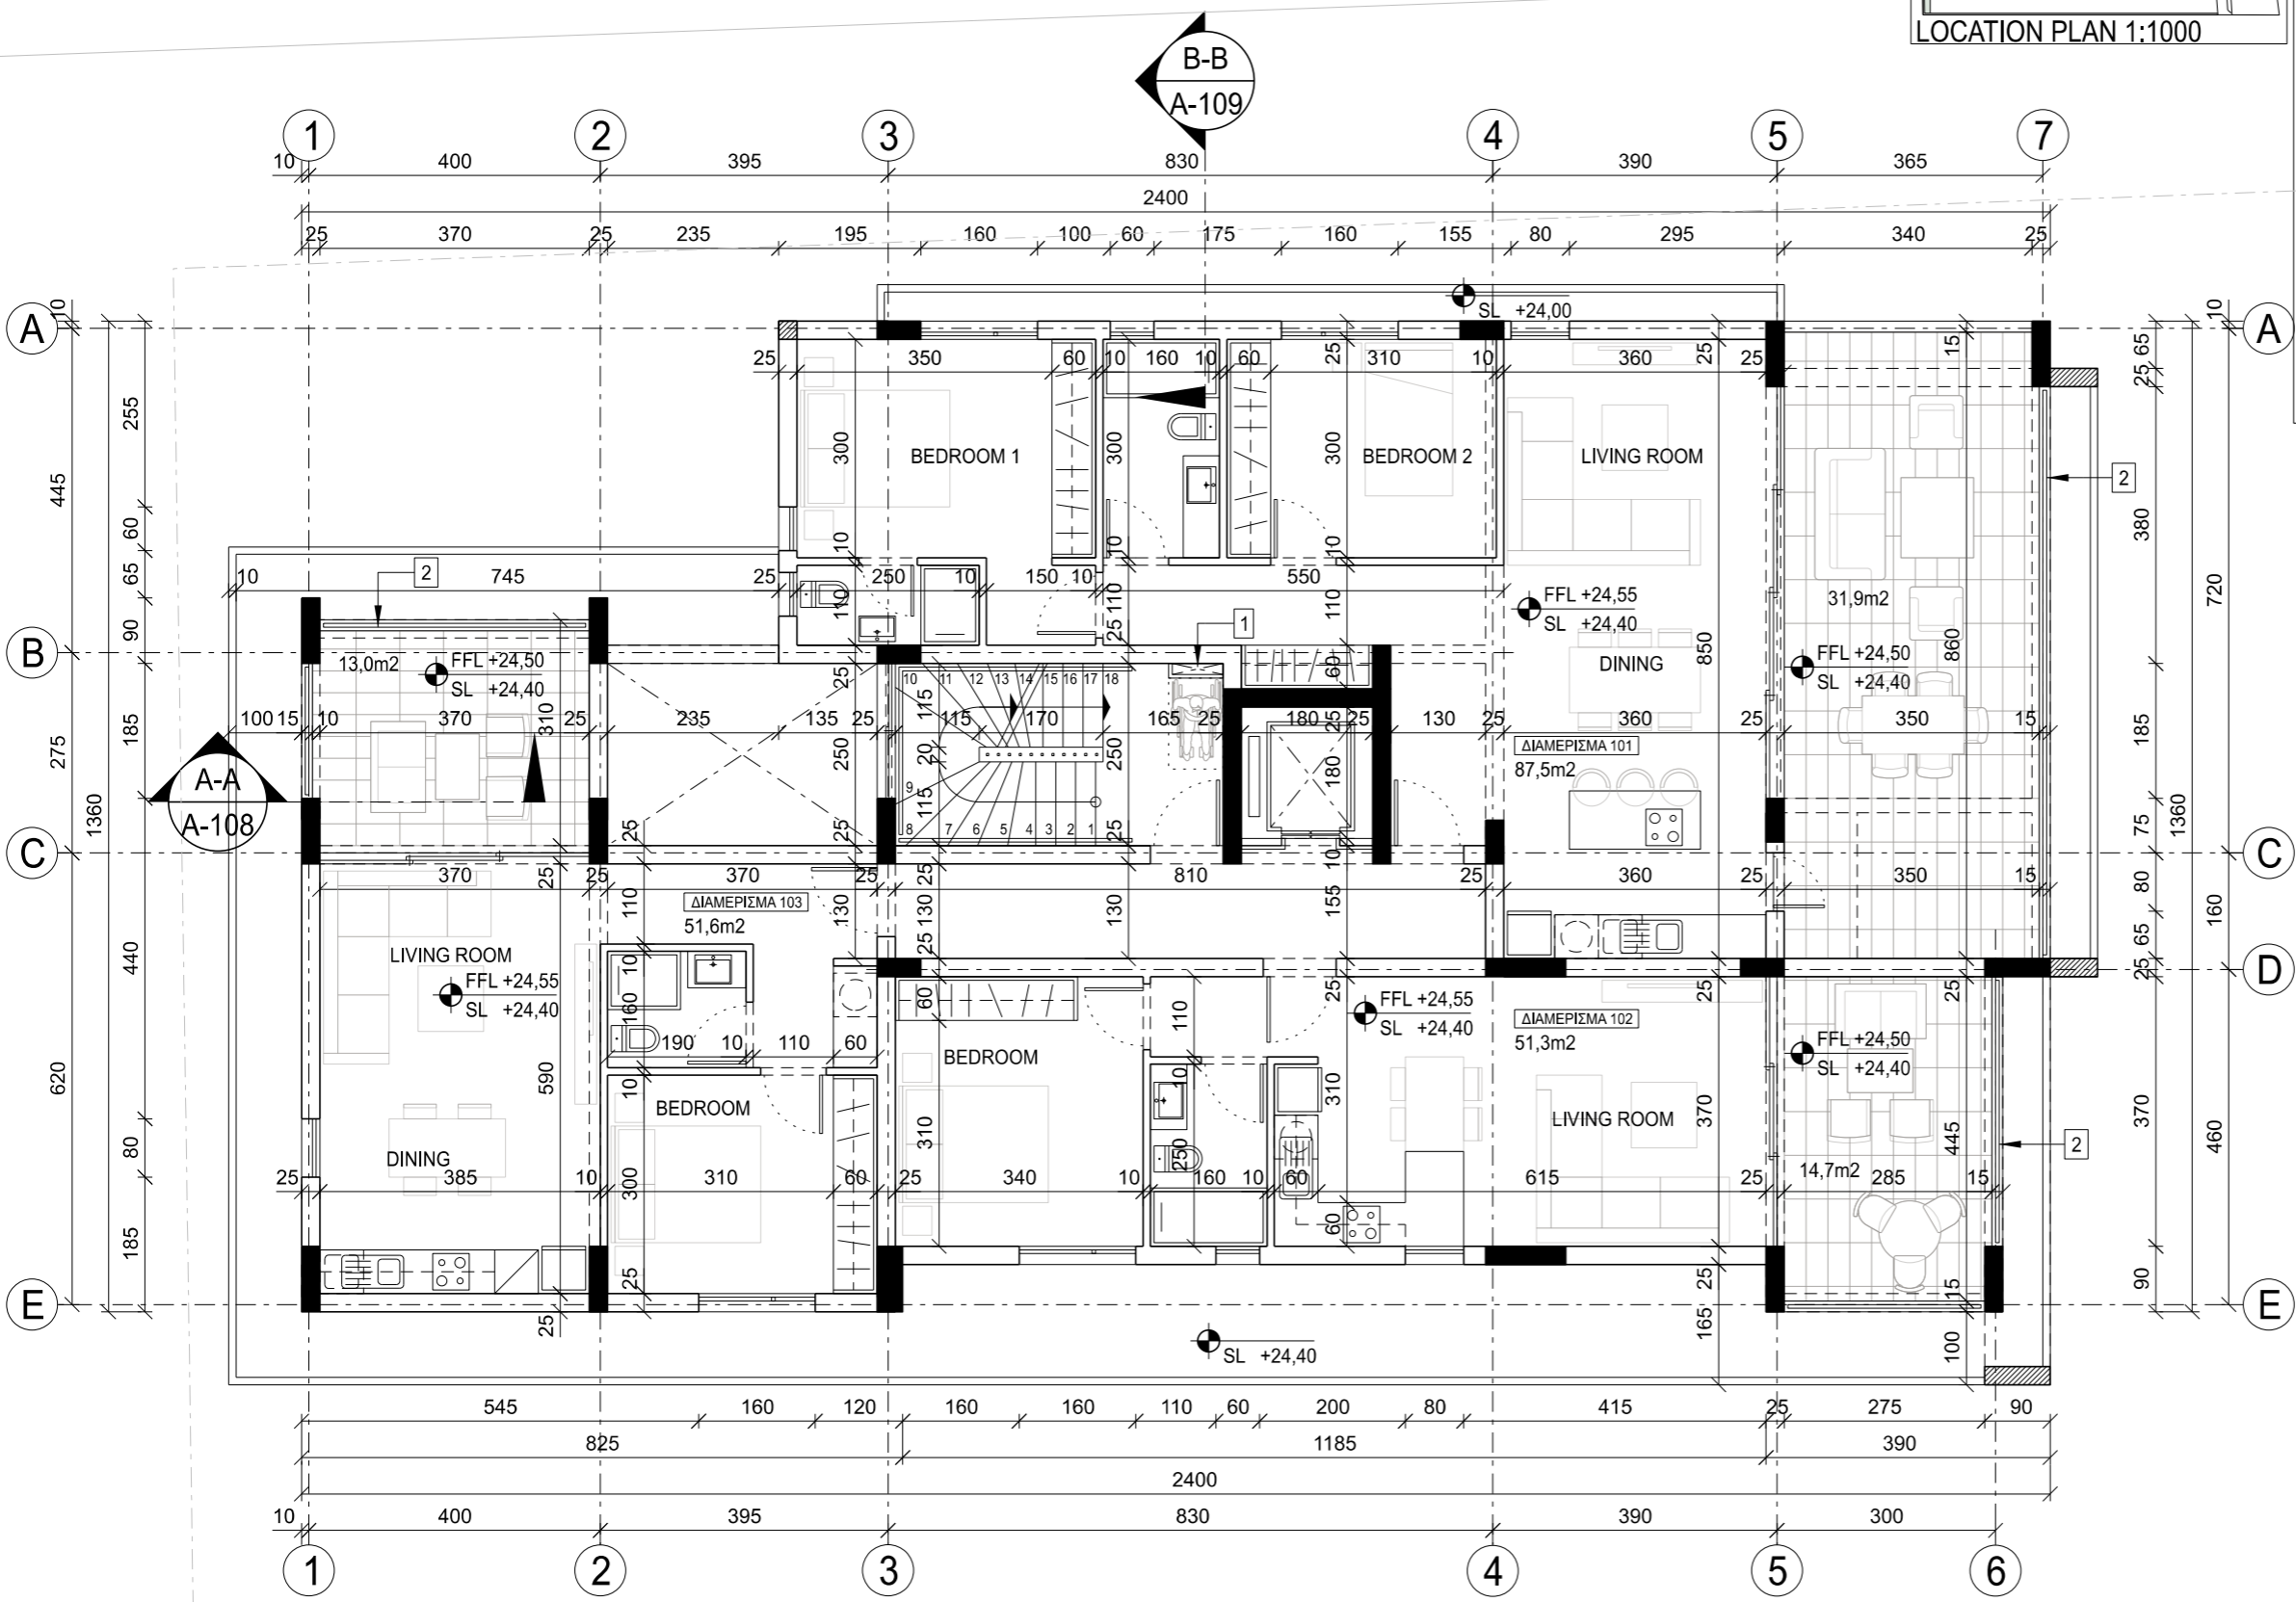

A PLOT REVISED FEB. 2025




Office 202, Lazaros Centre, 9 Arch. Makarios III Av., 6017 Lamaka, Cyprus  
 E: contact@demetriouarchitects.com.cy T: +357 24655188 F: +357 24655398

JOB TITLE  
**Messrs RUALIA COMPANY LTD  
 FLATS  
 LIVADHIA**


SHEET TITLE  
**FIRST FLOOR PLAN  
 BLOCK A**

DATE	FEBRUARY 2024	DR. BY	c.an.
SCALE	1:100	CH. BY	Y.D.
Pr.No.	2023/132	Dr.No.	A-102
		Revision	A

- 1 ΑΓΩΓΟΣ ΗΛΕΚΤΡΟΜΗΧΑΝΟΛΟΓΙΚΩΝ ΕΓΚΑΤΑΣΤΑΣΕΩΝ
- 2 ΓΥΑΛΙΝΟ ΚΙΓΚΛΙΔΩΜΑ

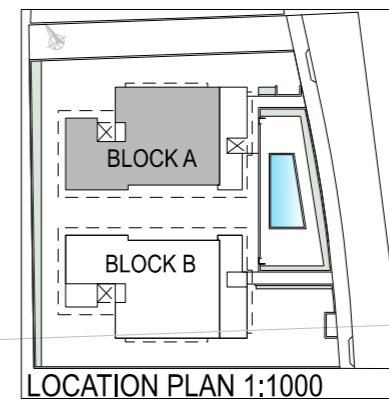

RIVIERA RESIDENCE "BLOCK A"

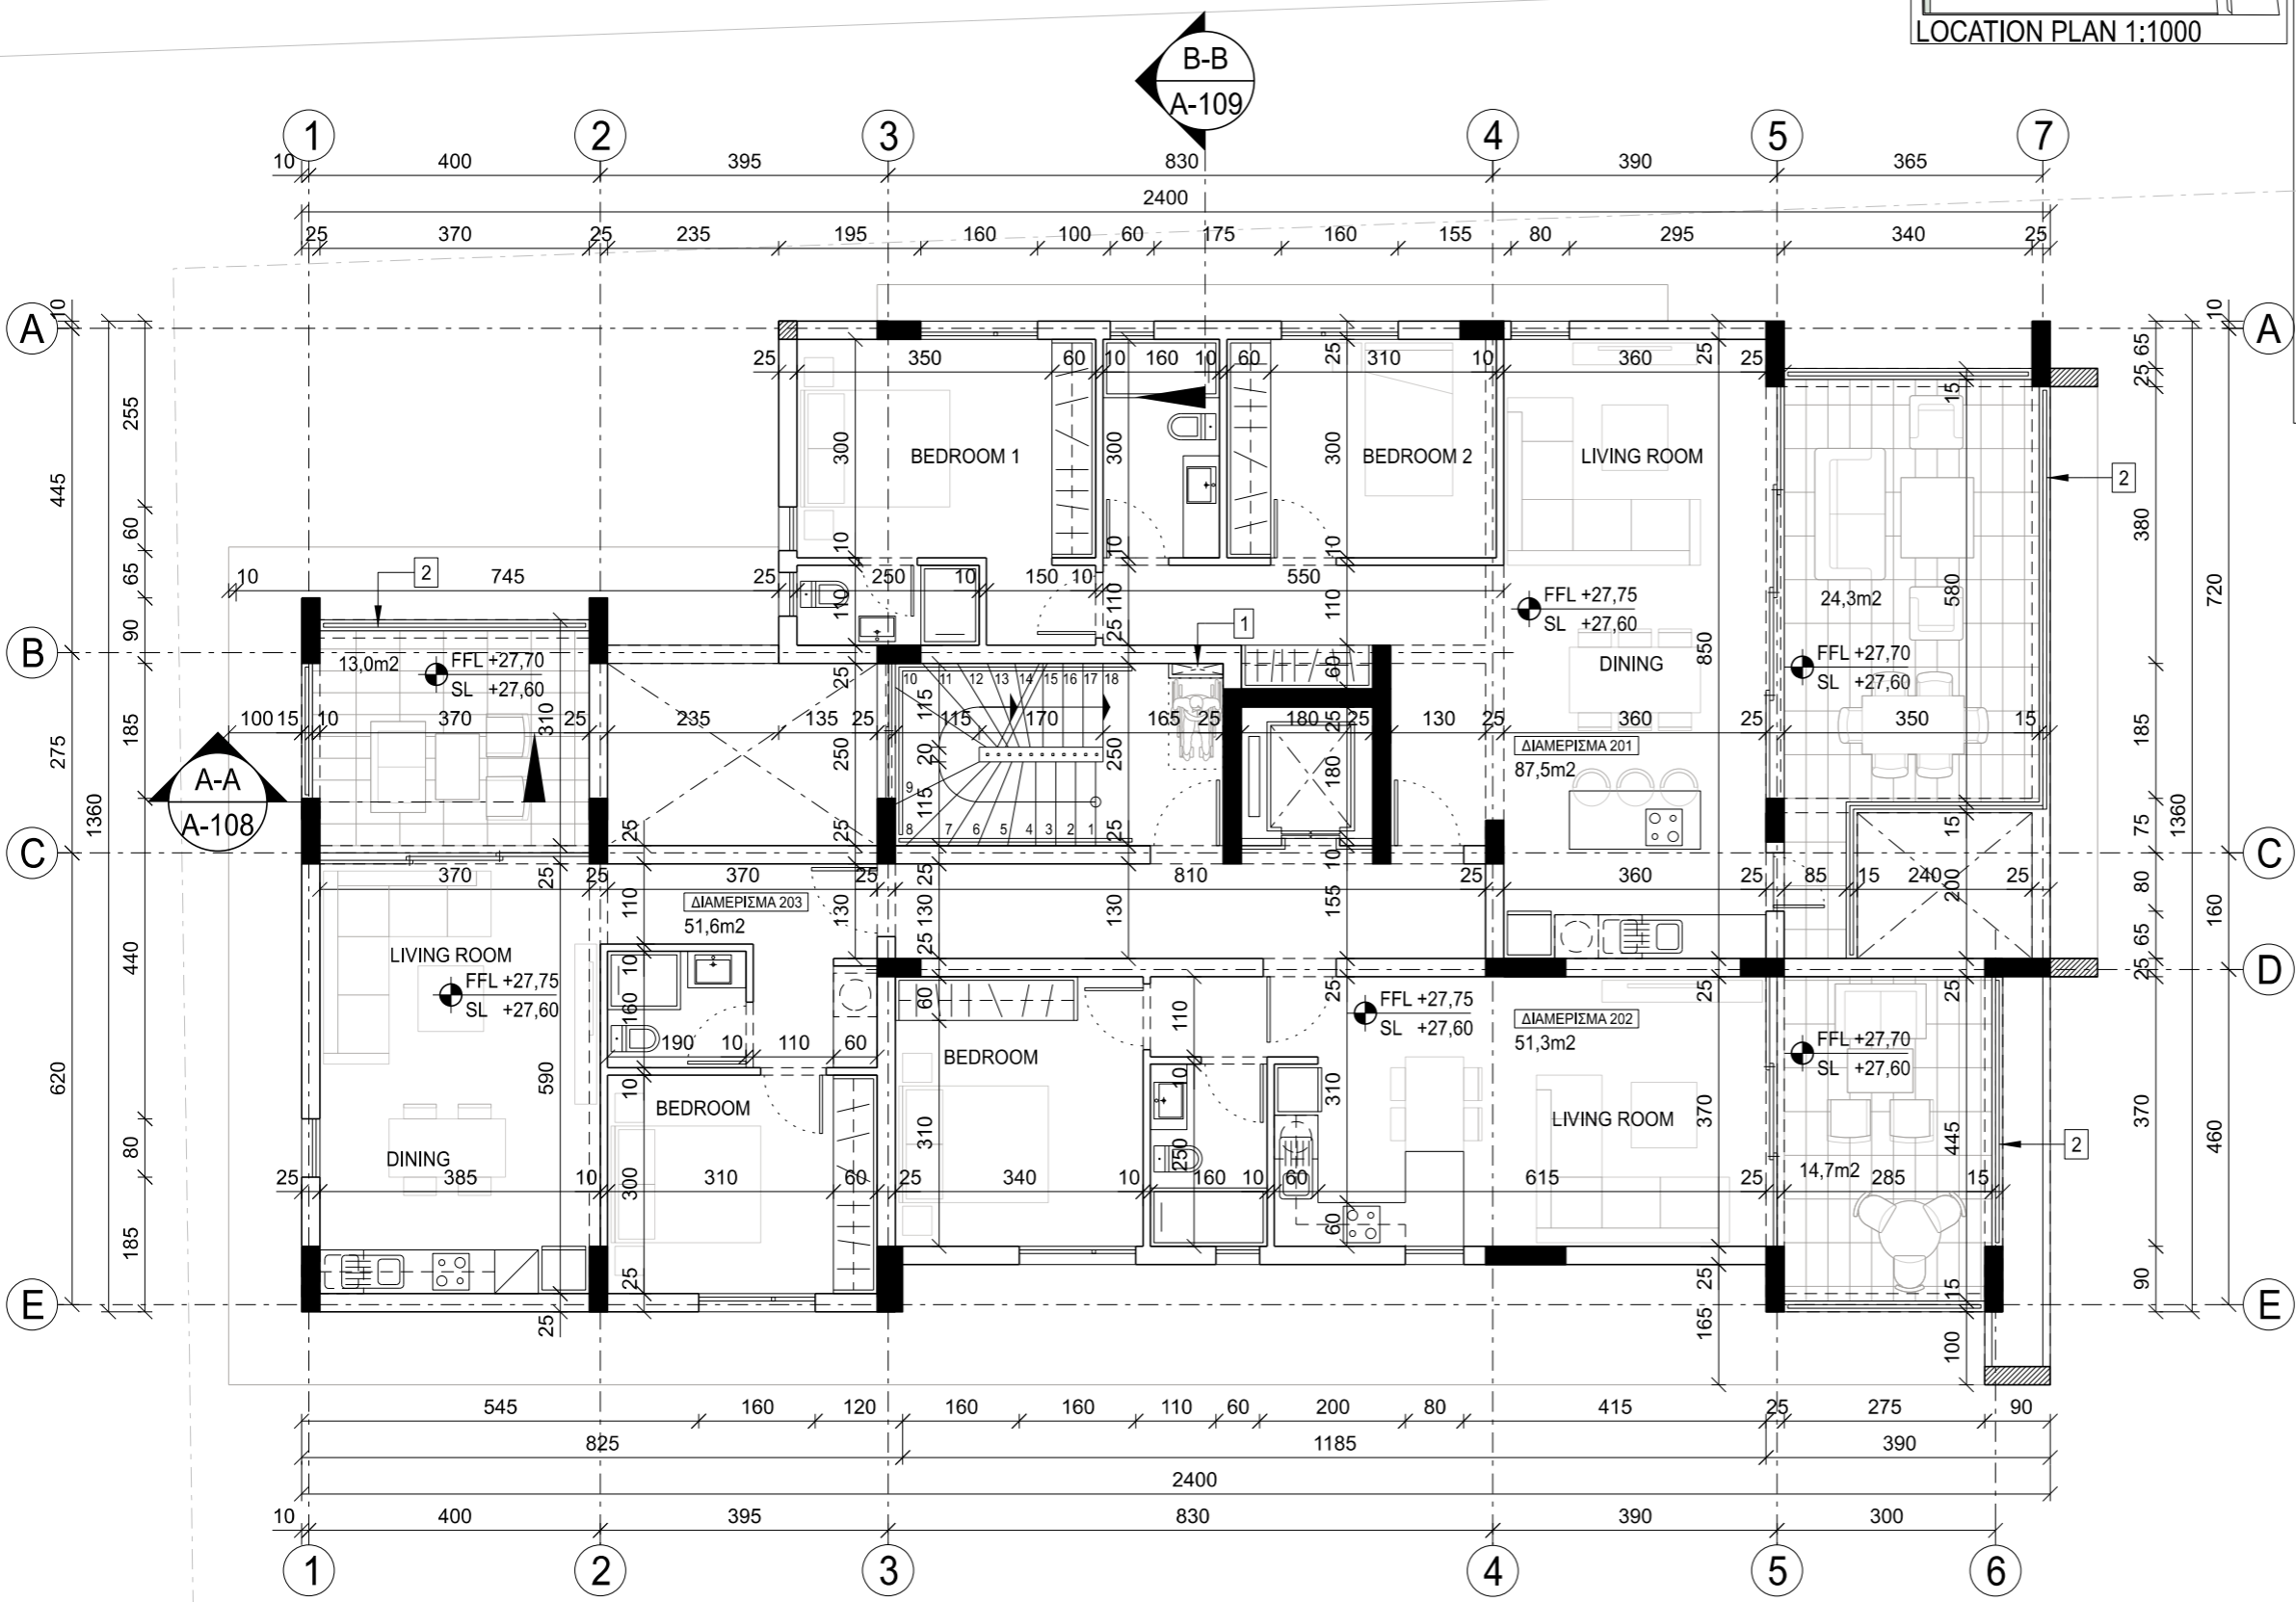


Office 202, Lazaros Centre, 9 Arch. Makarios III Av., 6017 Lamaka, Cyprus  
E: contact@demetriouarchitects.com.cy T: +357 24655188 F: +357 24655398

JOB TITLE  
**Messrs RUALIA COMPANY LTD  
FLATS  
LIVADHIA**


SHEET TITLE  
**SECOND FLOOR PLAN  
BLOCK A**

DATE	FEBRUARY 2024	DR. BY	c.an.
SCALE	1:100	CH. BY	Y.D.
Pr.No.	2023/132	Dr.No.	A-103
		Revision	

- 1 ΑΓΩΓΟΣ ΗΛΕΚΤΡΟΜΗΧΑΝΟΛΟΓΙΚΩΝ ΕΓΚΑΤΑΣΤΑΣΕΩΝ
- 2 ΓΥΑΛΙΝΟ ΚΙΓΚΛΙΔΩΜΑ

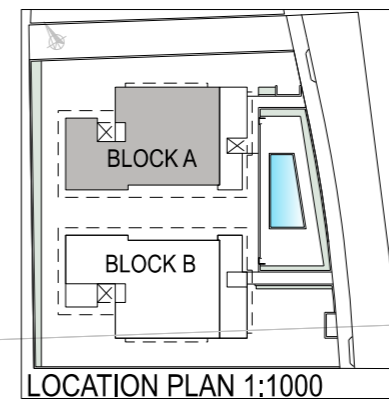

RIVIERA RESIDENCE "BLOCK A"

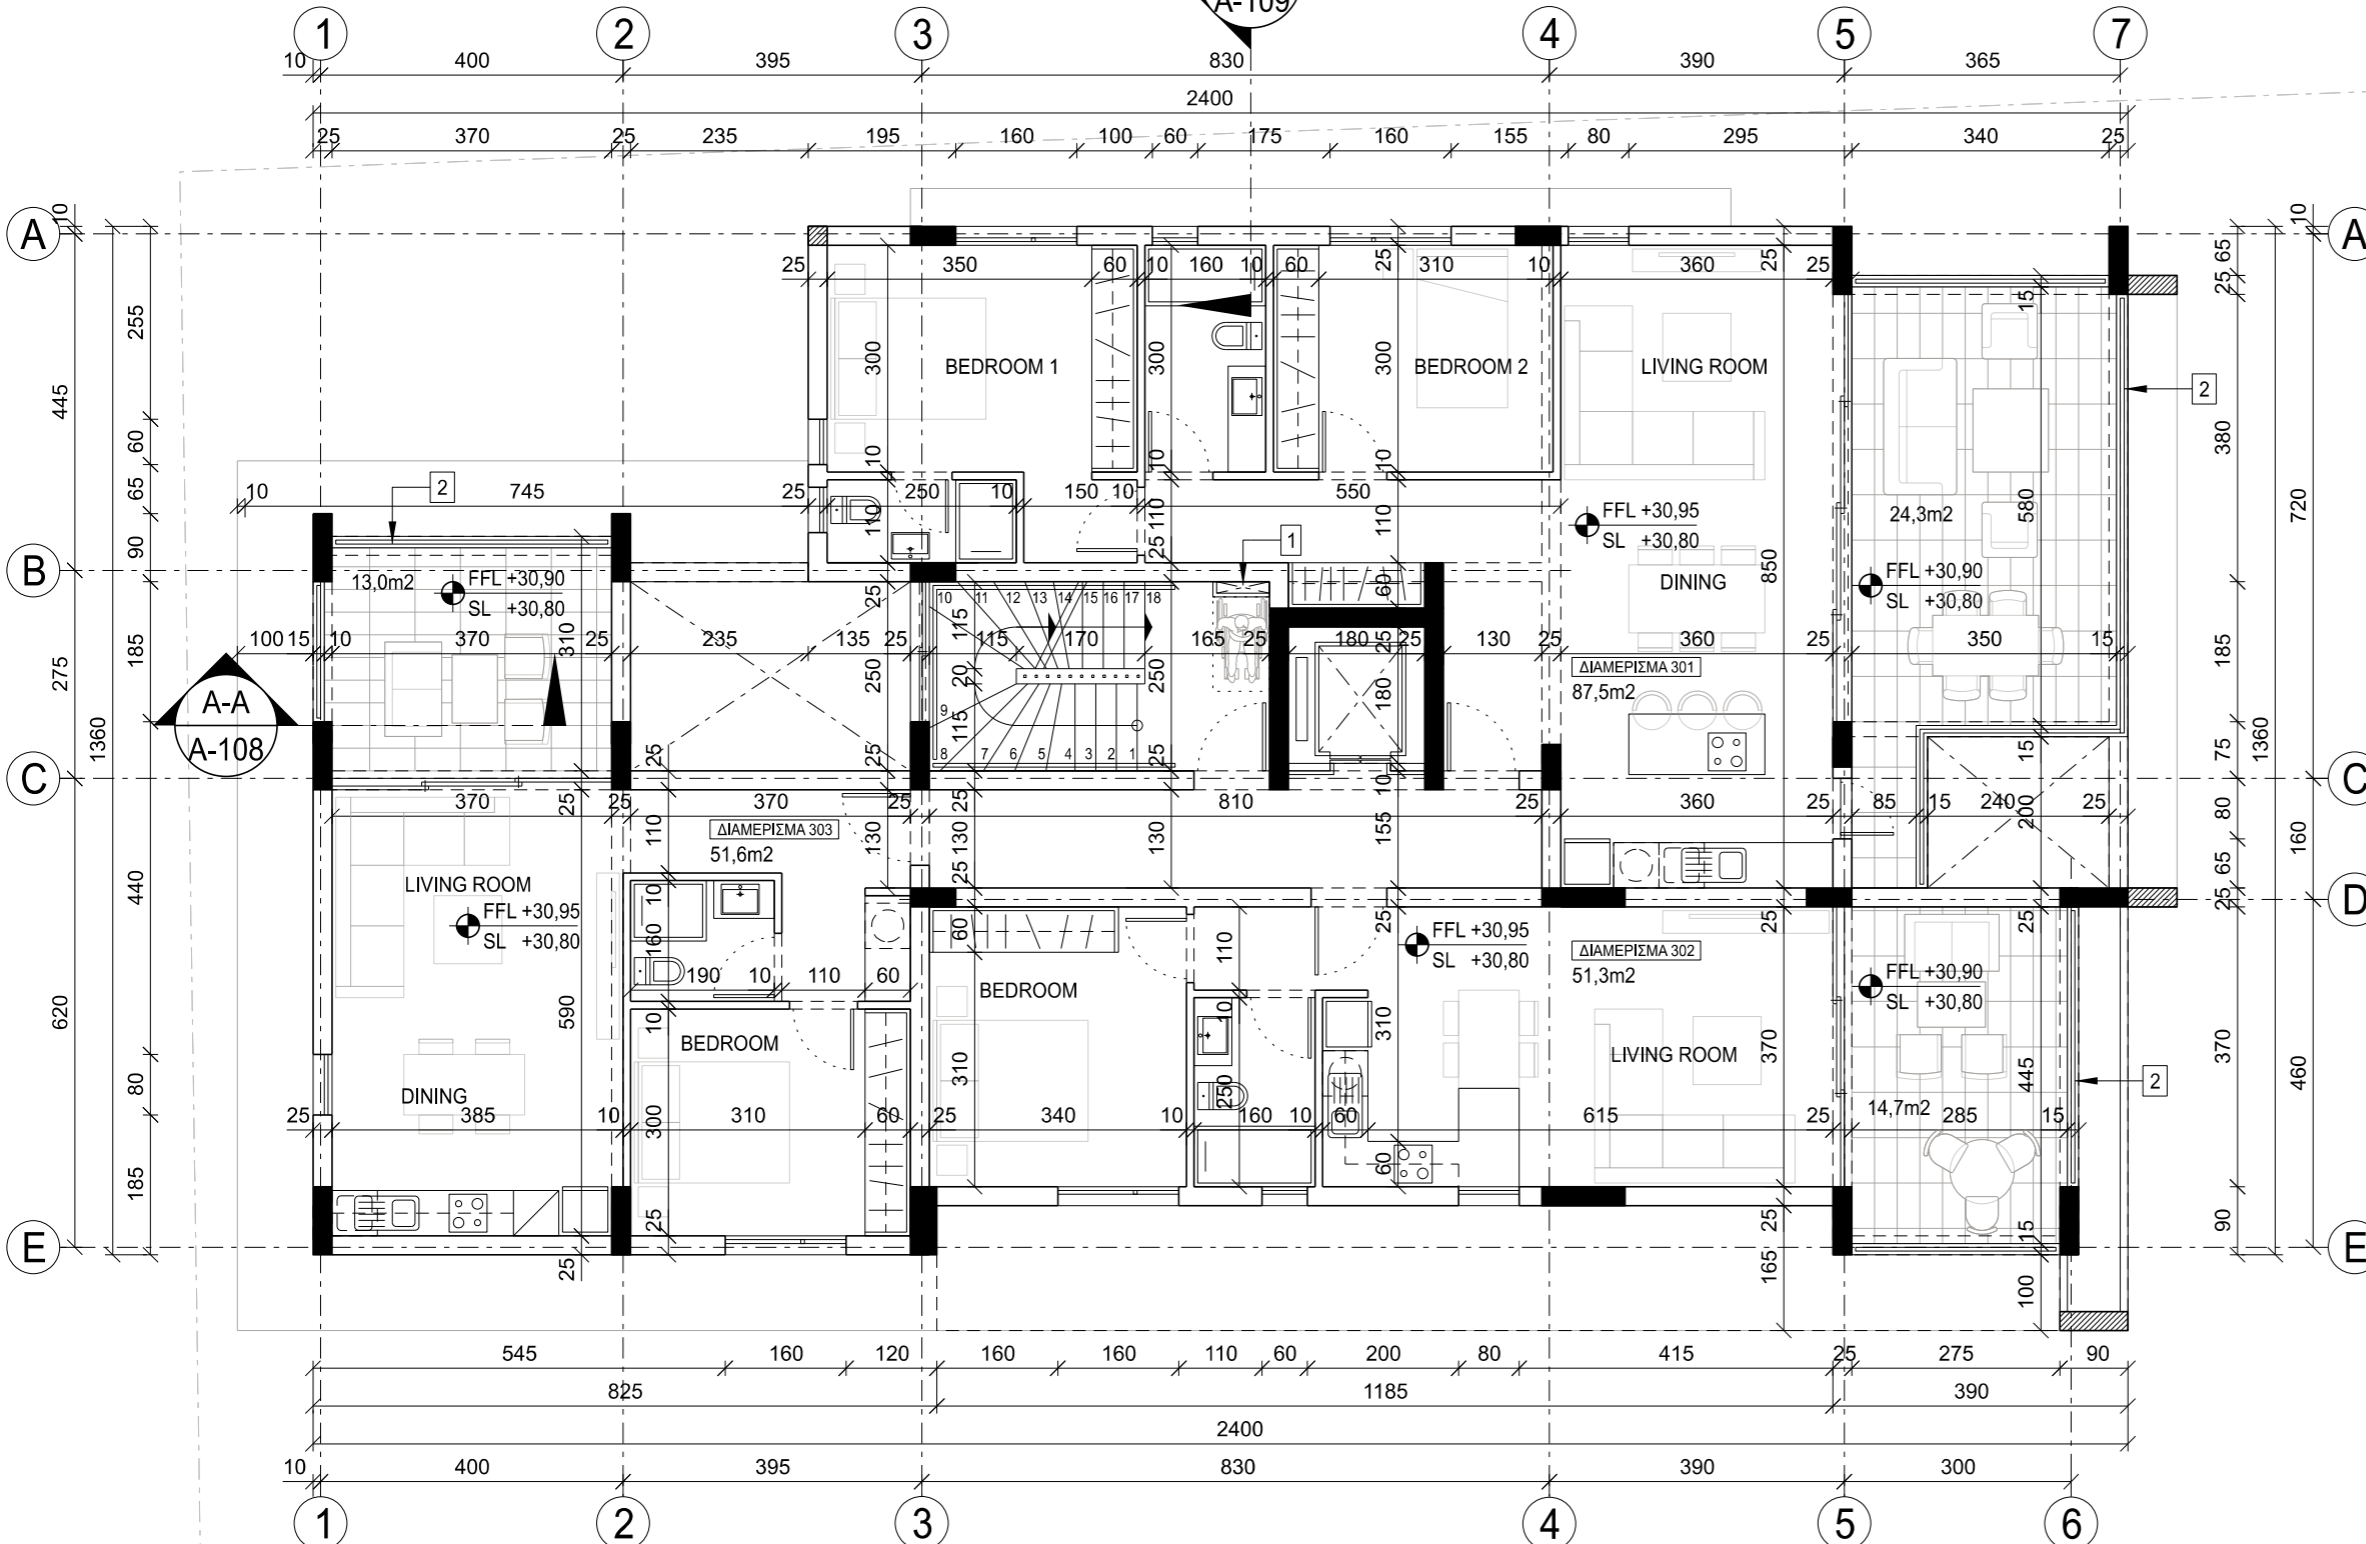


Office 202, Lazaros Centre, 9 Arch. Makarios III Av., 6017 Lamaka, Cyprus  
 E: contact@demetriouarchitects.com.cy T: +357 24655188 F: +357 24655398

JOB TITLE  
**Messrs RUALIA COMPANY LTD  
 FLATS  
 LIVADHIA**


SHEET TITLE  
**THIRD FLOOR PLAN  
 BLOCK A**

DATE	FEBRUARY 2024	DR. BY	c.an.
SCALE	1:100	CH. BY	Y.D.
Pr.No.	2023/132	Dr.No.	A-104
		Revision	

- 1 ΑΓΩΓΟΣ ΗΛΕΚΤΡΟΜΗΧΑΝΟΛΟΓΙΚΩΝ ΕΓΚΑΤΑΣΤΑΣΕΩΝ
- 2 ΓΥΑΛΙΝΟ ΚΙΓΚΛΙΔΩΜΑ

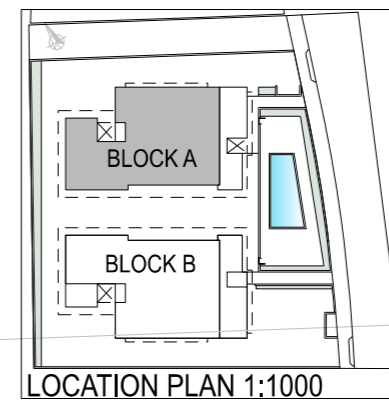

RIVIERA RESIDENCE "BLOCK A"

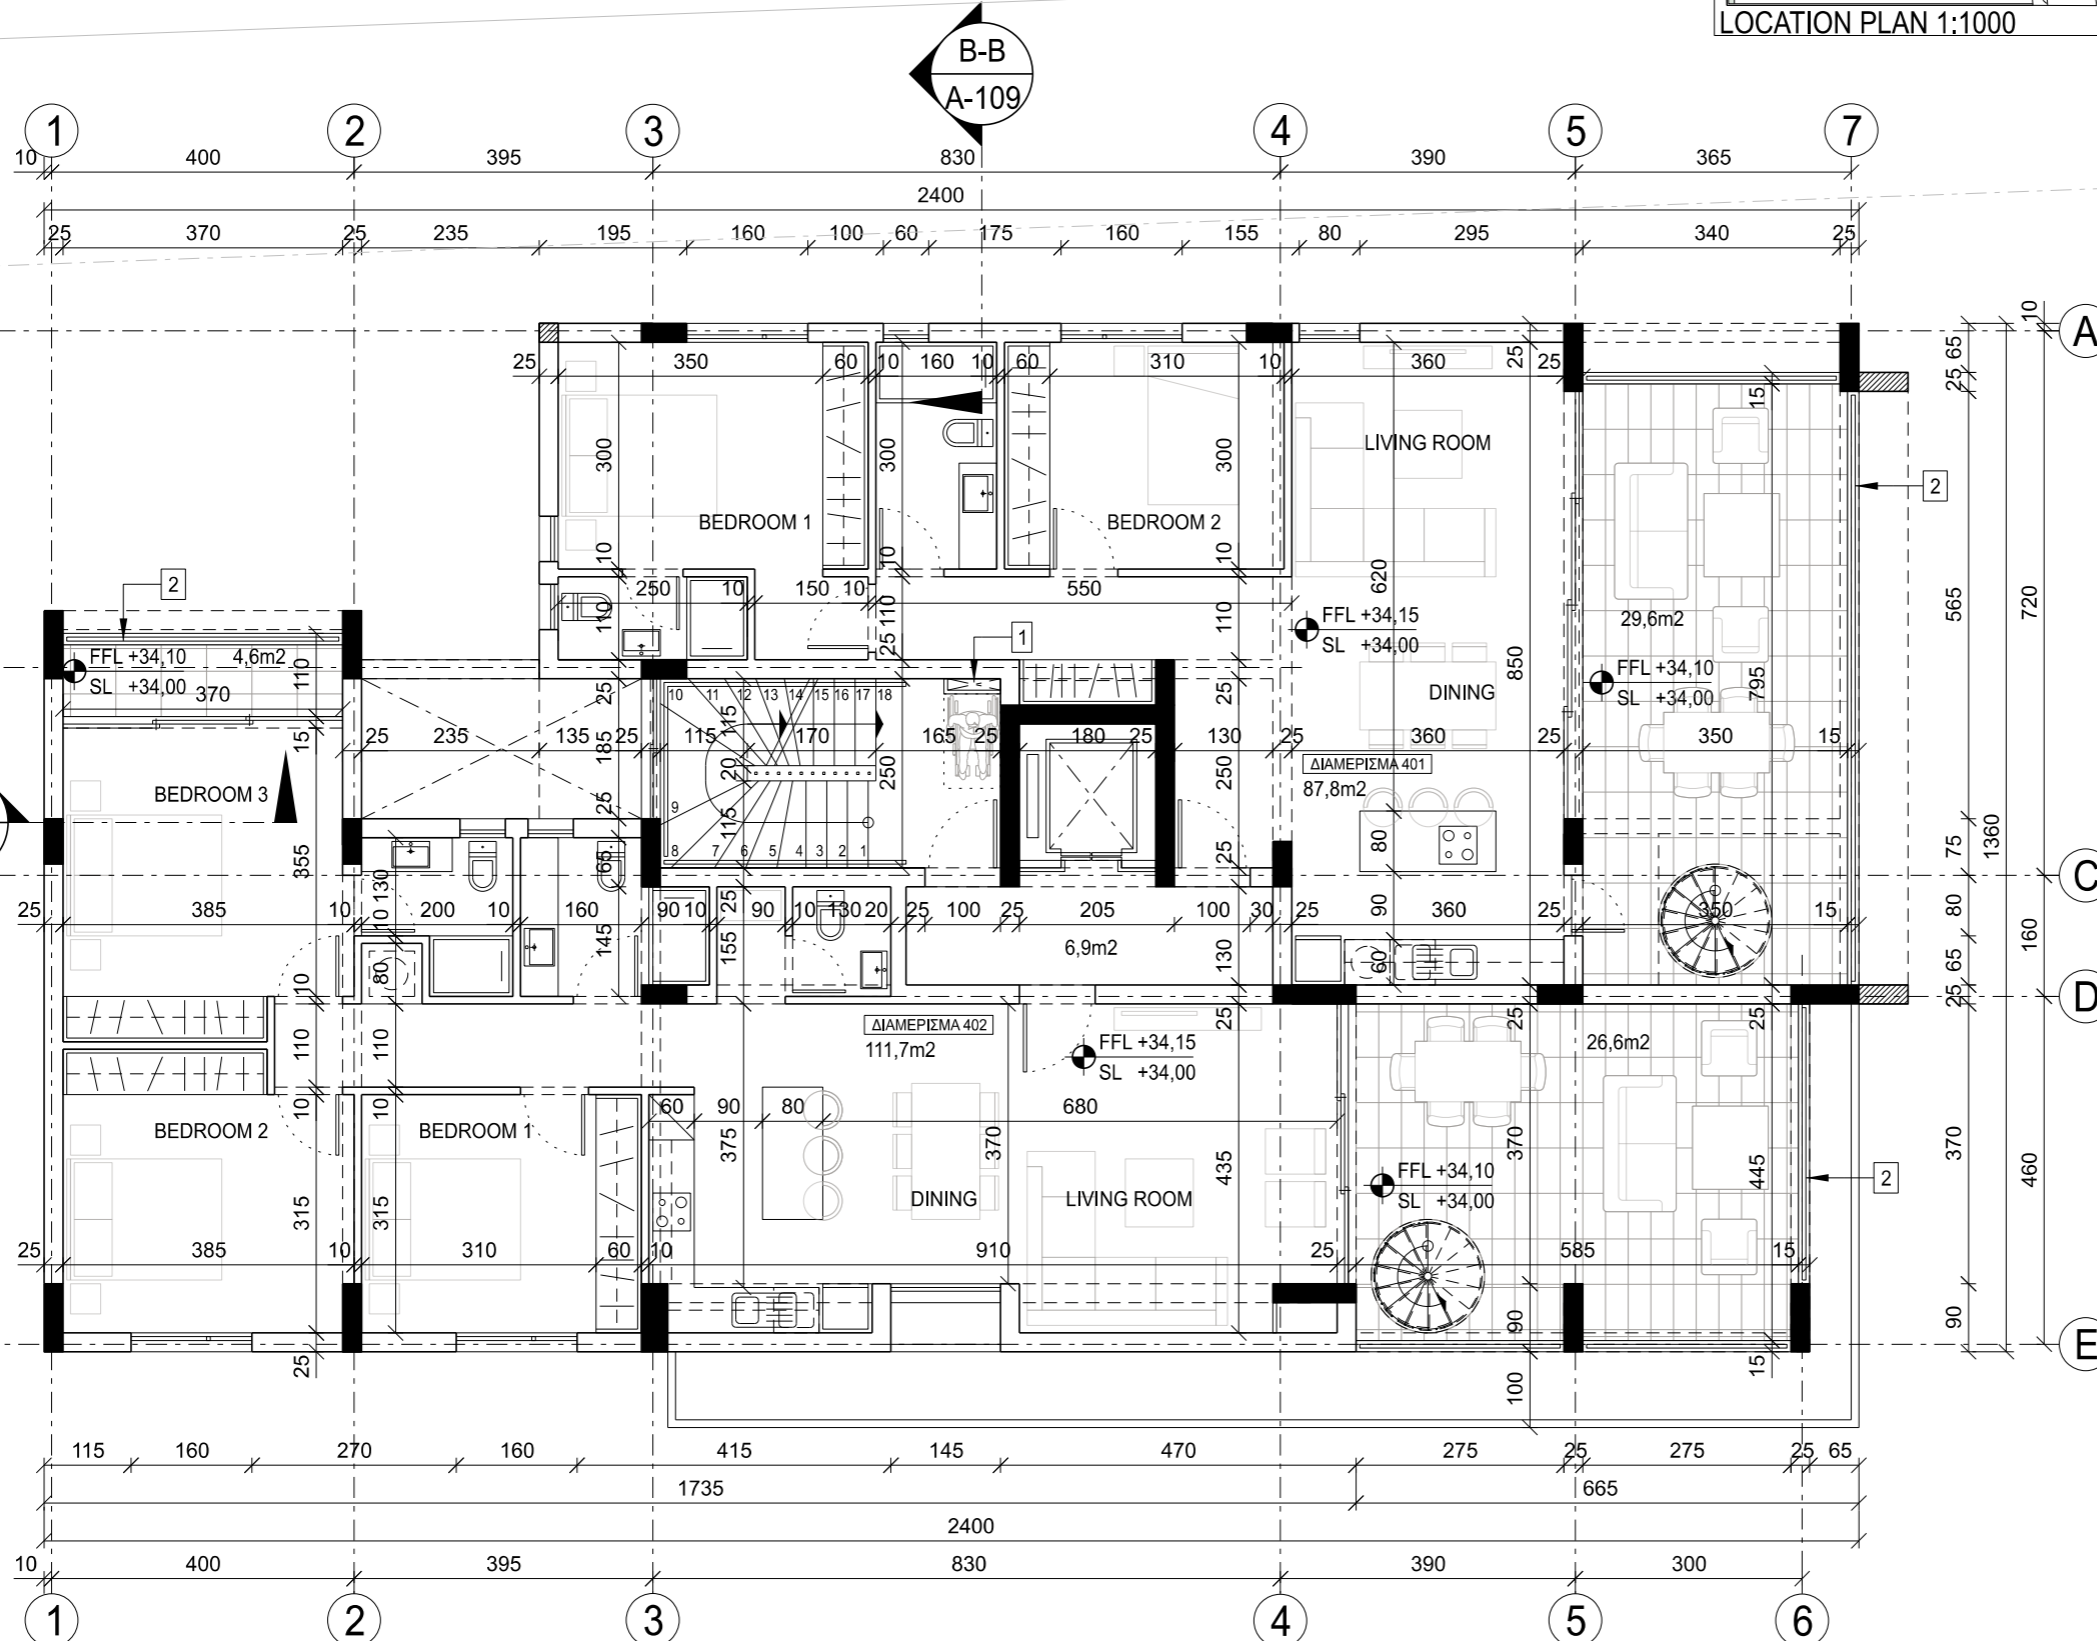

Office 202, Lazaros Centre, 9 Arch. Makarios III Av., 6017 Lamaka, Cyprus  
E: contact@demetriouarchitects.com.cy T: +357 24655188 F: +357 24655398

JOB TITLE  
**Messrs RUALIA COMPANY LTD  
FLATS  
LIVADHIA**

SHEET TITLE  
**FOURTH FLOOR PLAN  
BLOCK A**

DATE	FEBRUARY 2024	DR. BY	c.an.
SCALE	1:100	CH. BY	Y.D.
Pr.No.	2023/132	Dr.No.	A-105
		Revision	







# RIVIERA RESIDENCE "BLOCK A"

## Σ Η Μ Ε Ι Ω Σ Ε Ι Σ

- ΕΞΩΤΕΡΙΚΑ ΕΠΙΧΡΙΣΜΑΤΑ (Βλ. ΤΕΧΝΙΚΕΣ ΠΡΟΔΙΑΓΡΑΦΕΣ)
  - ΕΞΩΤΕΡΙΚΕΣ ΕΠΙΦΑΝΕΙΕΣ ΜΕ ΠΛΗΡΕΣ ΣΥΣΤΗΜΑ ΘΕΡΜΟΠΡΟΣΟΦΗΣ ΚΑΙ ΕΓΧΡΩΜΟ ΕΠΙΧΡΙΣΜΑ ΩΣ ΤΕΧΝ. ΠΡΟΔ. (ΔΕΝ ΘΑ ΠΡΟΗΓΗΘΕΙ ΕΠΙΧΡΙΣΜΑ 1ο & 2ο ΧΕΡΙ)
  - ΕΞΩΤΕΡΙΚΕΣ ΕΠΙΦΑΝΕΙΕΣ ΧΩΡΙΣ ΣΥΣΤΗΜΑ ΘΕΡΜΟΠΡΟΣΟΦΗΣ - ΕΠΙΧΡΙΣΜΑ 1ο & 2ο ΧΕΡΙ ΚΑΙ ΕΓΧΡΩΜΟ ΤΕΛΙΚΟ ΕΠΙΧΡΙΣΜΑ ΩΣ ΤΕΧΝΙΚΕΣ ΠΡΟΔ.
  - ΟΛΑ ΤΑ ΣΤΗΘΑΙΑ ΒΕΡΑΝΤΩΝ ΚΑΙ ΟΡΟΦΗΣ ΘΑ ΚΑΤΑΣΚΕΥΑΣΘΟΥΝ ΑΠΟ ΟΠΛΙΣΜΕΝΟ ΣΚΥΡΟΔΕΜΑ ΠΑΧΟΥΣ 10/20 cm (ΣΧΑΡΑ Υ8/20) ΘΑ ΤΟΠΟΘΕΤΗΘΕΙ ΚΑΠΠΑΚΙ ΑΠΟ ΛΑΣΠΡΟ ΜΑΡΜΑΡΟ ΠΑΧΟΥΣ 2cm ΜΕ ΠΡΟΕΞΟΧΗ.
  - ΓΥΑΛΙΝΟ ΚΥΓΚΛΙΔΩΜΑ
  - ΠΑΡΑΘΥΡΟ ΜΕ ΦΥΛΛΑΡΑΚΙΑ ΕΞΑΕΡΙΣΜΟΥ
  - ΑΓΩΓΟΣ ΥΠΗΡΕΣΙΩΝ
  - ΜΕΤΑΛΛΙΚΗ ΣΚΑΛΑ ΓΙΑ ΠΡΟΣΒΑΣΗ ΣΤΗΝ ΟΡΟΦΗ ΚΑΤΑΣΚΕΥΗ ΑΠΟ ΣΩΛΗΝΕΣ ΓΑΛΒΑΝΙΖΕ ΔΙΑΜΕΤΡΟΥ Φ45. ΟΙ ΟΡΙΖΟΝΤΙΕΣ ΣΩΛΗΝΕΣ ΕΧΟΥΝ ΔΙΑΜΕΤΡΟ Φ30.
  - ΛΟΥΚΚΙ / ΣΚΟΤΙΑ ΣΤΟ ΕΠΙΧΡΙΣΜΑ ΔΙΑΜΟΡΦΩΜΕΝΗ ΑΠΟ ΔΙΑΤΟΜΕΣ ΑΛΟΥΜΙΝΙΟΥ ΣΧΗΜΑΤΟΣ Π 20X20 mm
  - ΜΕΤΑΛΛΙΚΗ ΠΕΡΓΟΛΑ ΩΣ ΛΕΠΤΟΜΕΡΕΙΑ
  - ΜΗΧΑΝΟΛΟΓΙΚΕΣ ΕΓΚΑΤΑΣΤΑΣΕΙΣ
  - ΚΥΚΛΙΚΗ ΣΚΑΛΑ ΓΙΑ ΠΡΟΣΒΑΣΗ ΣΤΟ ROOF GARDEN
- ΔΙΑΦΟΡΟΠΟΙΗΣΗ ΧΡΩΜΑΤΟΣ ΣΤΟ ΕΠΙΧΡΙΣΜΑ ΕΠΙΛΟΓΗΣ ΤΟΥ ΑΡΧΙΤΕΚΤΟΝΑ
  - ΕΠΕΝΔΥΣΗ ΚΕΡΑΜΙΚΗ ΕΠΙΦΑΝΕΙΑ 12mm ΩΣ ΤΕΧΝ. ΠΡΟΔ.
  - ΕΠΙΦΑΝΕΙΑ ΜΕ ΑΝΕΠΙΧΡΙΣΤΟ ΣΚΥΡΟΔΕΜΑ ΞΥΛΟΥΤΥΠΟΣ ΑΠΟ ΜΑΥΡΟ ΠΛΑΚΑΣ ΜΕ ΕΜΦΑΝΗ ΤΑ ΑΠΟΤΥΠΩΜΑΤΑ ΤΩΝ ΑΠΟΣΤΑΤΩΝ

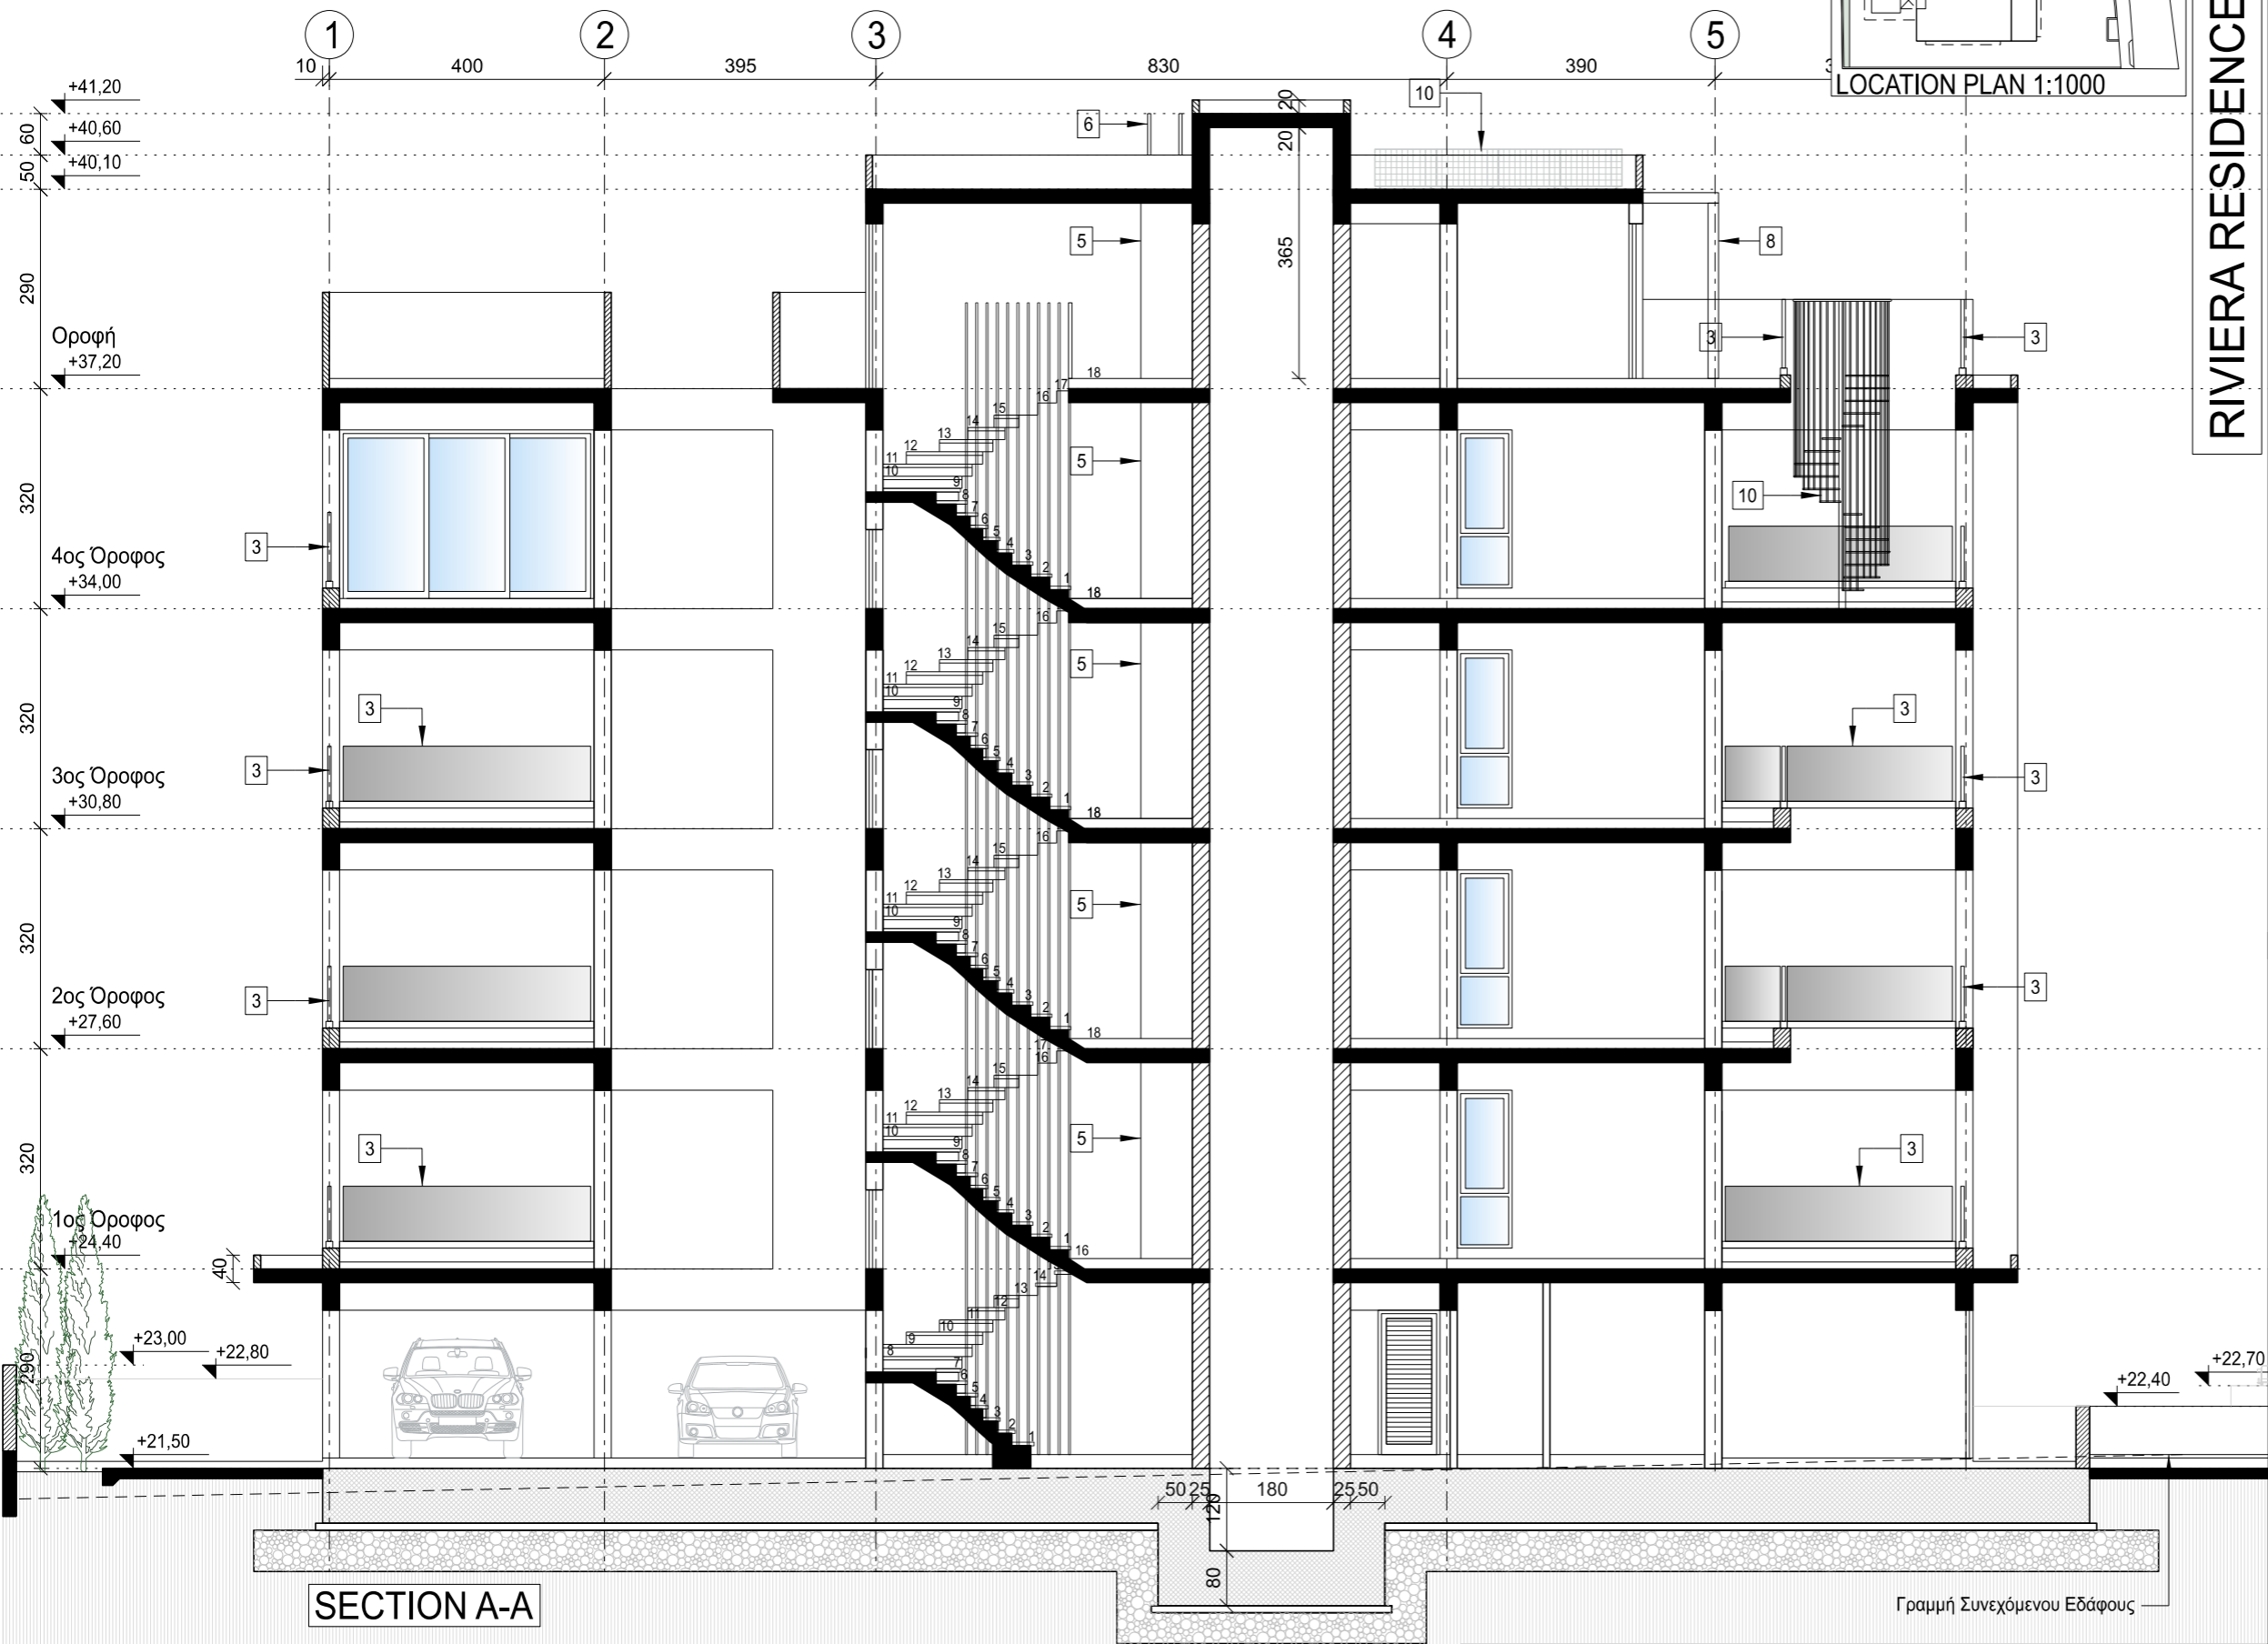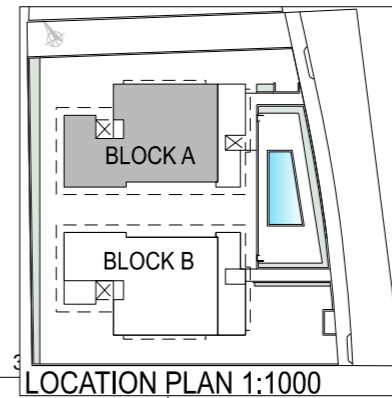

A | PLOT REVISED | FEB. 2025





Office 202, Lazaros Centre, 9 Arch. Makarios III Av., 6017 Larnaka, Cyprus  
 E: contact@demetriouarchitects.com.cy T: +357 24655188 F: +357 24655398

JOB TITLE  
**Messrs RUALIA COMPANY LTD  
 FLATS  
 LIVADHIA**

SHEET TITLE  
**SECTION A-A  
 BLOCK A**

DATE	FEBRUARY 2024	DR. BY	c.an.
SCALE	1:100	CH. BY	Y.D.
Pr.No.	2023/132	Dr.No.	A-108
		Revision	A

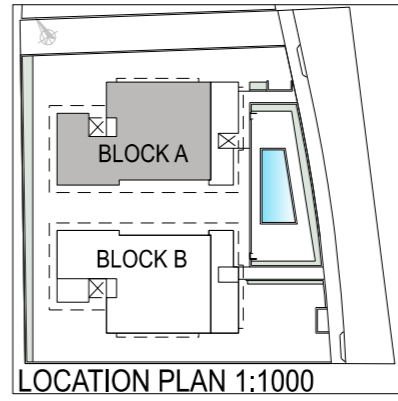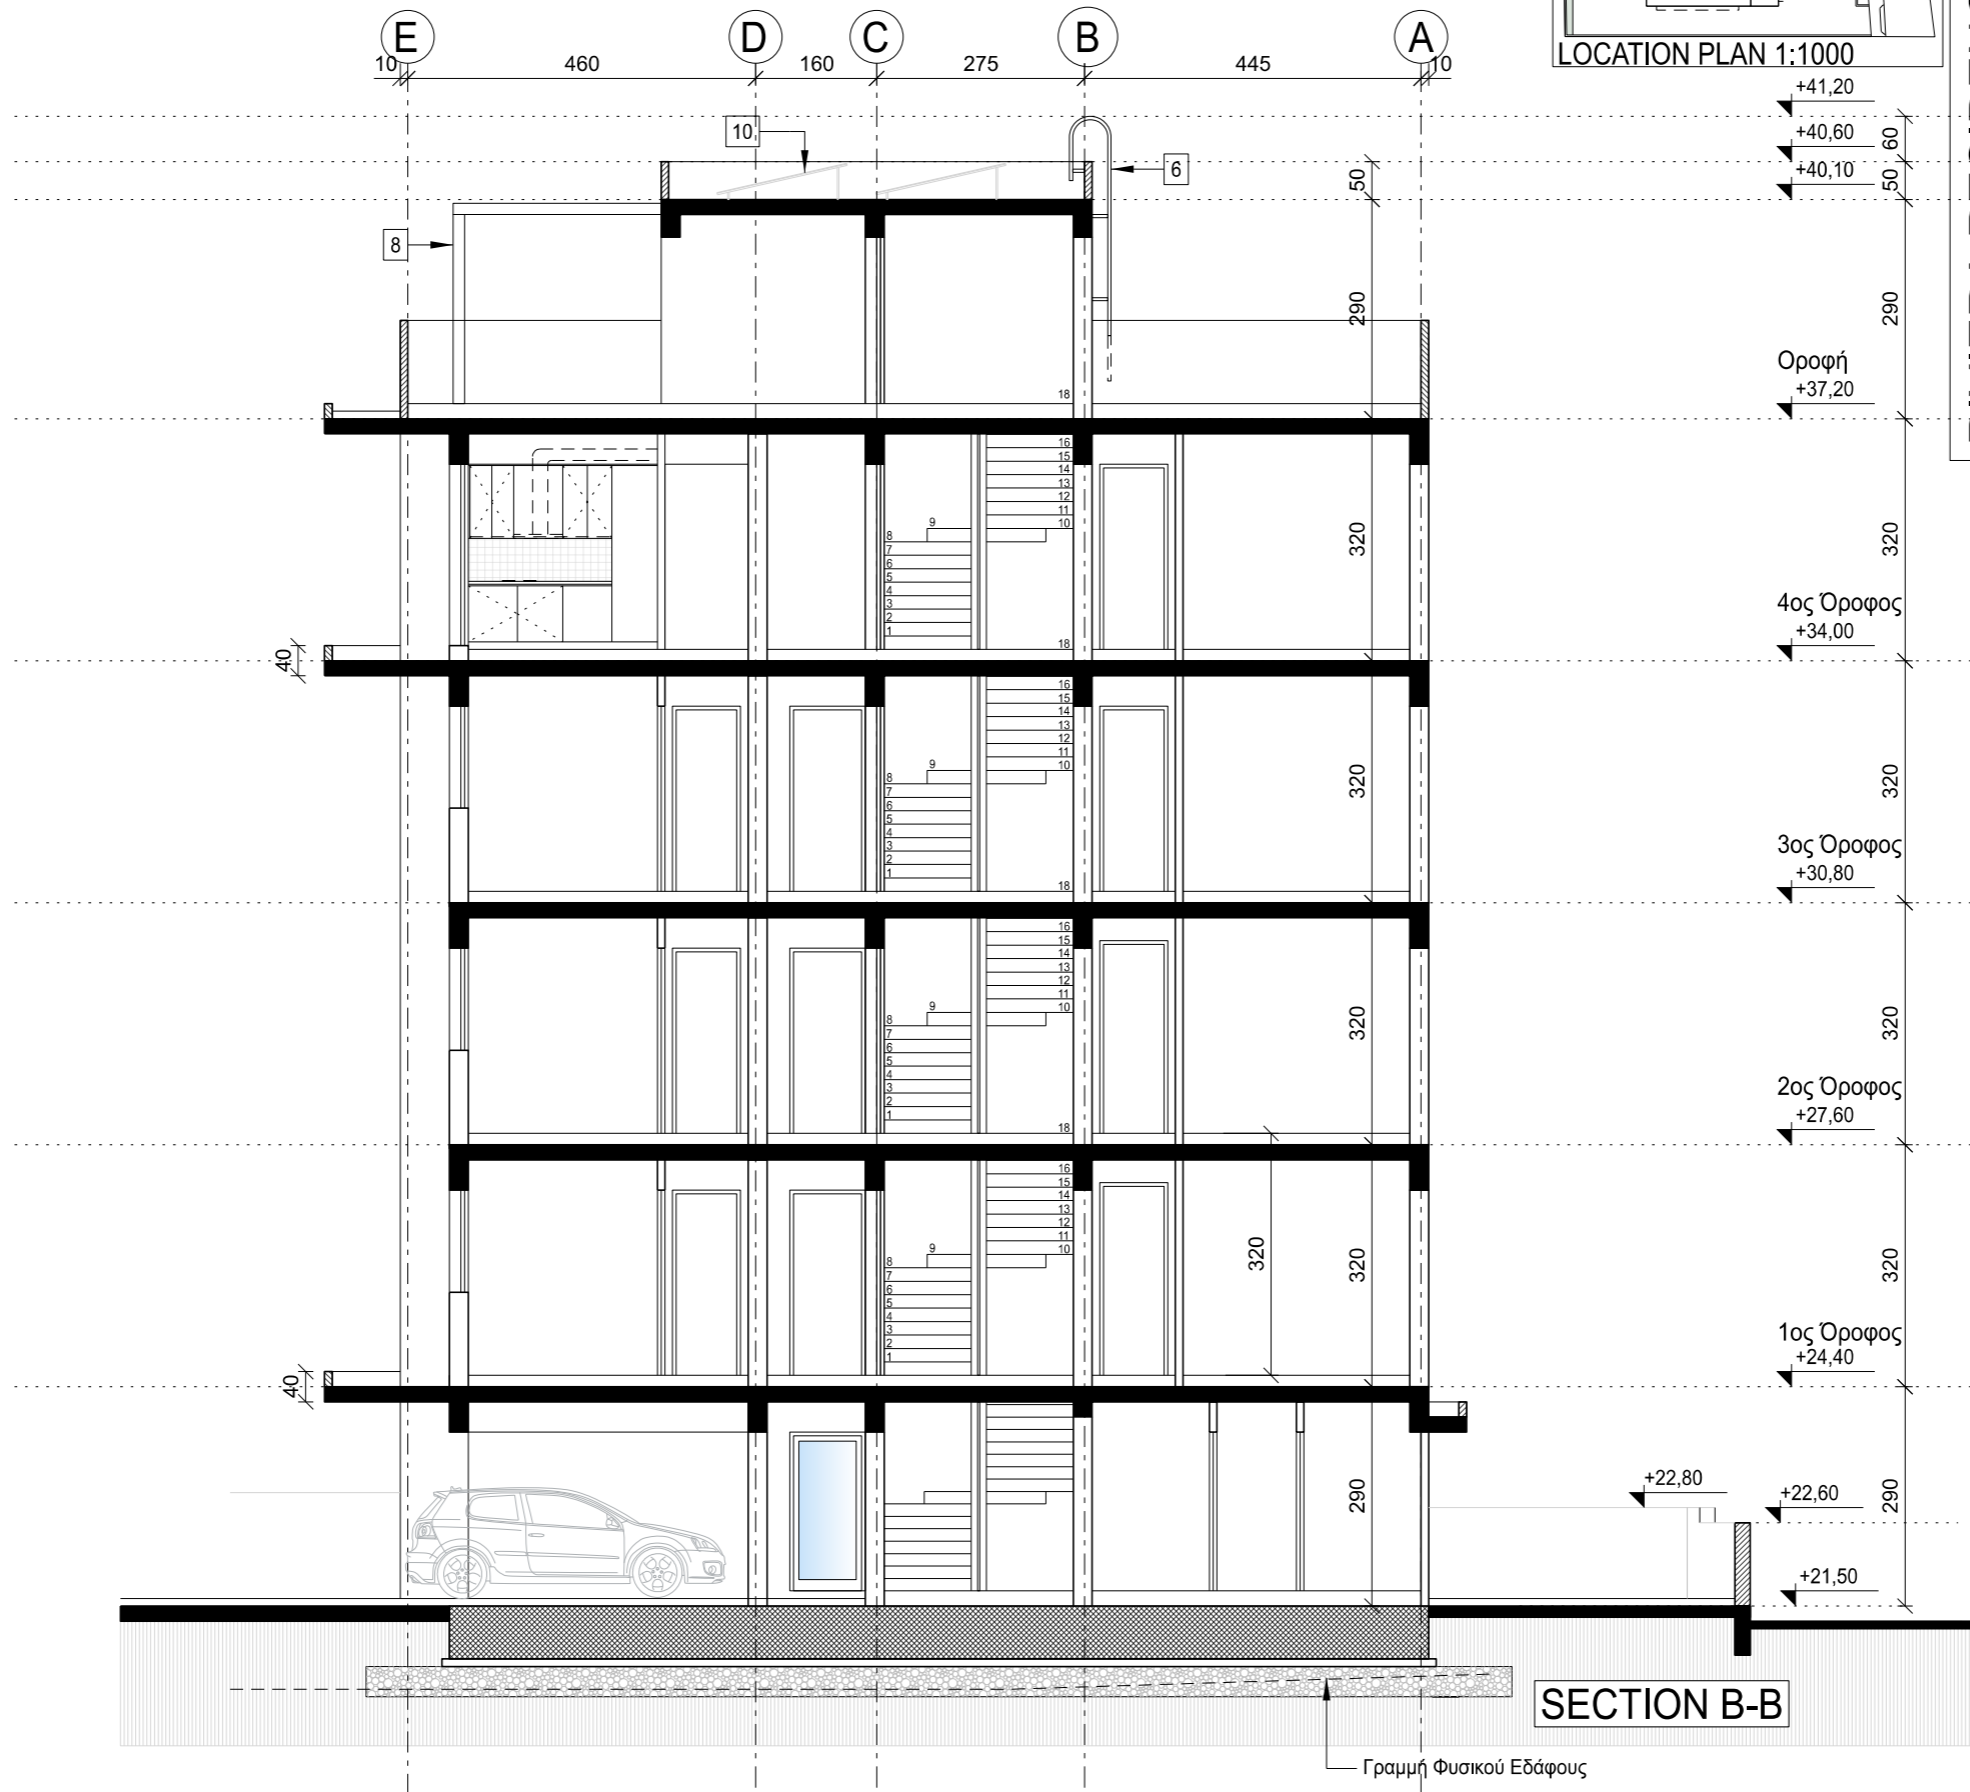

**RIVIERA RESIDENCE "BLOCK A"**

**Σ Η Μ Ε Ι Ω Σ Ε Ι Σ**

- 1 ΕΞΩΤΕΡΙΚΑ ΕΠΙΧΡΙΣΜΑΤΑ (Βλ. ΤΕΧΝΙΚΕΣ ΠΡΟΔΙΑΓΡΑΦΕΣ)
    - ΕΞΩΤΕΡΙΚΕΣ ΕΠΙΦΑΝΕΙΕΣ ΜΕ ΠΛΗΡΕΣ ΣΥΣΤΗΜΑ ΘΕΡΜΟΠΡΟΣΩΦΗΣ ΚΑΙ ΕΓΧΡΩΜΟ ΕΠΙΧΡΙΣΜΑ ΩΣ ΤΕΧΝ. ΠΡΟΔ. (ΔΕΝ ΘΑ ΠΡΟΗΓΗΘΕΙ ΕΠΙΧΡΙΣΜΑ 1ο & 2ο ΧΕΡΙ)
    - ΕΞΩΤΕΡΙΚΕΣ ΕΠΙΦΑΝΕΙΕΣ ΧΩΡΙΣ ΣΥΣΤΗΜΑ ΘΕΡΜΟΠΡΟΣΩΦΗΣ - ΕΠΙΧΡΙΣΜΑ 1ο & 2ο ΧΕΡΙ ΚΑΙ ΕΓΧΡΩΜΟ ΤΕΛΙΚΟ ΕΠΙΧΡΙΣΜΑ ΩΣ ΤΕΧΝΙΚΕΣ ΠΡΟΔ.
  - 2 ΟΛΑ ΤΑ ΣΤΗΘΑΙΑ ΒΕΡΑΝΤΩΝ ΚΑΙ ΟΡΟΦΗΣ ΘΑ ΚΑΤΑΣΚΕΥΑΣΘΟΥΝ ΑΠΟ ΟΠΛΙΣΜΕΝΟ ΣΚΥΡΟΔΕΜΑ ΠΑΧΟΥΣ 10/20 cm (ΣΧΑΡΑ Υ8/20) ΘΑ ΤΟΠΟΘΕΤΗΘΕΙ ΚΑΠΠΑΚΙ ΑΠΟ ΛΑΣΠΡΟ ΜΑΡΜΑΡΟ ΠΑΧΟΥΣ 2cm ΜΕ ΠΡΟΕΞΟΧΗ.
  - 3 ΓΥΑΛΙΝΟ ΚΥΓΚΛΙΔΩΜΑ
  - 4 ΠΑΡΑΘΥΡΟ ΜΕ ΦΥΛΛΑΡΑΚΙΑ ΕΞΑΕΡΙΣΜΟΥ
  - 5 ΑΓΩΓΟΣ ΥΠΗΡΕΣΙΩΝ
  - 6 ΜΕΤΑΛΛΙΚΗ ΣΚΑΛΑ ΓΙΑ ΠΡΟΣΒΑΣΗ ΣΤΗΝ ΟΡΟΦΗ ΚΑΤΑΣΚΕΥΗ ΑΠΟ ΣΩΛΗΝΕΣ ΓΑΛΒΑΝΙΖΕ ΔΙΑΜΕΤΡΟΥ Φ45. ΟΙ ΟΡΙΖΟΝΤΙΕΣ ΣΩΛΗΝΕΣ ΕΧΟΥΝ ΔΙΑΜΕΤΡΟ Φ30.
  - 7 ΛΟΥΚΚΙ / ΣΚΟΤΙΑ ΣΤΟ ΕΠΙΧΡΙΣΜΑ ΔΙΑΜΟΡΦΩΜΕΝΗ ΑΠΟ ΔΙΑΤΟΜΕΣ ΑΛΟΥΜΙΝΙΟΥ ΣΧΗΜΑΤΟΣ Π 20X20 mm
  - 8 ΜΕΤΑΛΛΙΚΗ ΠΕΡΓΟΛΑ ΩΣ ΛΕΠΤΟΜΕΡΕΙΑ
  - 9 ΜΗΧΑΝΟΛΟΓΙΚΕΣ ΕΓΚΑΤΑΣΤΑΣΕΙΣ
  - 10 ΚΥΚΛΙΚΗ ΣΚΑΛΑ ΓΙΑ ΠΡΟΣΒΑΣΗ ΣΤΟ ROOF GARDEN
- ΔΙΑΦΟΡΟΠΟΙΗΣΗ ΧΡΩΜΑΤΟΣ ΣΤΟ ΕΠΙΧΡΙΣΜΑ ΕΠΙΛΟΓΗΣ ΤΟΥ ΑΡΧΙΤΕΚΤΟΝΑ
  - ΕΠΕΝΔΥΣΗ ΚΕΡΑΜΙΚΗ ΕΠΙΦΑΝΕΙΑ 12mm ΩΣ ΤΕΧΝ. ΠΡΟΔ.
  - ΕΠΙΦΑΝΕΙΑ ΜΕ ΑΝΕΠΙΧΡΙΣΤΟ ΣΚΥΡΟΔΕΜΑ ΞΥΛΟΥΤΥΠΟΣ ΑΠΟ ΜΑΥΡΟ ΠΛΑΚΑΣ ΜΕ ΕΜΦΑΝΗ ΤΑ ΑΠΟΤΥΠΩΜΑΤΑ ΤΩΝ ΑΠΟΣΤΑΤΩΝ

A | PLOT REVISED | FEB. 2025



Office 202, Lazaros Centre, 9 Arch. Makarios III Av., 6017 Larnaka, Cyprus  
 E: contact@demetriouarchitects.com.cy T: +357 24655188 F: +357 24655398

JOB TITLE  
**Messrs RUALIA COMPANY LTD  
 FLATS  
 LIVADHIA**



SHEET TITLE  
**SECTION B-B  
 BLOCK A**

DATE	FEBRUARY 2024	DR. BY	c.an.
SCALE	1:100	CH. BY	Y.D.
Pr.No.	2023/132	Dr.No.	A-109
		Revision	A

RIVIERA RESIDENCE "BLOCK A"

Σ Η Μ Ε Ι Ω Σ Ε Ι Σ

- 1 ΕΞΩΤΕΡΙΚΑ ΕΠΙΧΡΙΣΜΑΤΑ (Βλ. ΤΕΧΝΙΚΕΣ ΠΡΟΔΙΑΓΡΑΦΕΣ)
- ΕΞΩΤΕΡΙΚΕΣ ΕΠΙΦΑΝΕΙΕΣ ΜΕ ΠΛΗΡΕΣ ΣΥΣΤΗΜΑ ΘΕΡΜΟΠΡΟΣΩΨΗΣ ΚΑΙ ΕΓΧΡΩΜΟ ΕΠΙΧΡΙΣΜΑ ΩΣ ΤΕΧΝ. ΠΡΟΔ. (ΔΕΝ ΘΑ ΠΡΟΗΓΗΘΕΙ ΕΠΙΧΡΙΣΜΑ 1ο & 2ο ΧΕΡΙ)
- ΕΞΩΤΕΡΙΚΕΣ ΕΠΙΦΑΝΕΙΕΣ ΧΩΡΙΣ ΣΥΣΤΗΜΑ ΘΕΡΜΟΠΡΟΣΩΨΗΣ - ΕΠΙΧΡΙΣΜΑ 1ο & 2ο ΧΕΡΙ ΚΑΙ ΕΓΧΡΩΜΟ ΤΕΛΙΚΟ ΕΠΙΧΡΙΣΜΑ ΩΣ ΤΕΧΝΙΚΕΣ ΠΡΟΔ.
- 2 ΟΛΑ ΤΑ ΣΤΗΘΑΙΑ ΒΕΡΑΝΤΩΝ ΚΑΙ ΟΡΟΦΗΣ ΘΑ ΚΑΤΑΣΚΕΥΑΣΘΟΥΝ ΑΠΟ ΟΠΛΙΣΜΕΝΟ ΣΚΥΡΟΔΕΜΑ ΠΑΧΟΥΣ 10/20 cm (ΣΧΑΡΑ Υ8/20) ΘΑ ΤΟΠΟΘΕΤΗΘΕΙ ΚΑΠΠΑΚΙ ΑΠΟ ΛΑΣΠΡΟ ΜΑΡΜΑΡΟ ΠΑΧΟΥΣ 2cm ΜΕ ΠΡΟΕΞΟΧΗ.
- 3 ΓΥΑΛΙΝΟ ΚΥΓΚΛΙΔΩΜΑ
- 4 ΠΑΡΑΘΥΡΟ ΜΕ ΦΥΛΛΑΡΑΚΙΑ ΕΞΑΕΡΙΣΜΟΥ
- 5 ΑΓΩΓΟΣ ΥΠΗΡΕΣΙΩΝ
- 6 ΜΕΤΑΛΛΙΚΗ ΣΚΑΛΑ ΓΙΑ ΠΡΟΣΒΑΣΗ ΣΤΗΝ ΟΡΟΦΗ ΚΑΤΑΣΚΕΥΗ ΑΠΟ ΣΩΛΗΝΕΣ ΓΑΛΒΑΝΙΖΕ ΔΙΑΜΕΤΡΟΥ Φ45. ΟΙ ΟΡΙΖΟΝΤΙΕΣ ΣΩΛΗΝΕΣ ΕΧΟΥΝ ΔΙΑΜΕΤΡΟ Φ30.
- 7 ΛΟΥΚΚΙ / ΣΚΟΤΙΑ ΣΤΟ ΕΠΙΧΡΙΣΜΑ ΔΙΑΜΟΡΦΩΜΕΝΗ ΑΠΟ ΔΙΑΤΟΜΕΣ ΑΛΟΥΜΙΝΙΟΥ ΣΧΗΜΑΤΟΣ Π 20Χ20 mm
- 8 ΜΕΤΑΛΛΙΚΗ ΠΕΡΓΟΛΑ ΩΣ ΛΕΠΤΟΜΕΡΕΙΑ
- 9 ΜΗΧΑΝΟΛΟΓΙΚΕΣ ΕΓΚΑΤΑΣΤΑΣΕΙΣ
- 10 ΚΥΚΛΙΚΗ ΣΚΑΛΑ ΓΙΑ ΠΡΟΣΒΑΣΗ ΣΤΟ ROOF GARDEN
- ΔΙΑΦΟΡΟΠΟΙΗΣΗ ΧΡΩΜΑΤΟΣ ΣΤΟ ΕΠΙΧΡΙΣΜΑ ΕΠΙΛΟΓΗΣ ΤΟΥ ΑΡΧΙΤΕΚΤΟΝΑ
- ΕΠΕΝΔΥΣΗ ΚΕΡΑΜΙΚΗ ΕΠΙΦΑΝΕΙΑ 12mm ΩΣ ΤΕΧΝ. ΠΡΟΔ.
- ΕΠΙΦΑΝΕΙΑ ΜΕ ΑΝΕΠΙΧΡΙΣΤΟ ΣΚΥΡΟΔΕΜΑ ΞΥΛΟΥΤΥΠΟΣ ΑΠΟ ΜΑΥΡΟ ΠΛΑΚΑΣ ΜΕ ΕΜΦΑΝΗ ΤΑ ΑΠΟΤΥΠΩΜΑΤΑ ΤΩΝ ΑΠΟΣΤΑΤΩΝ

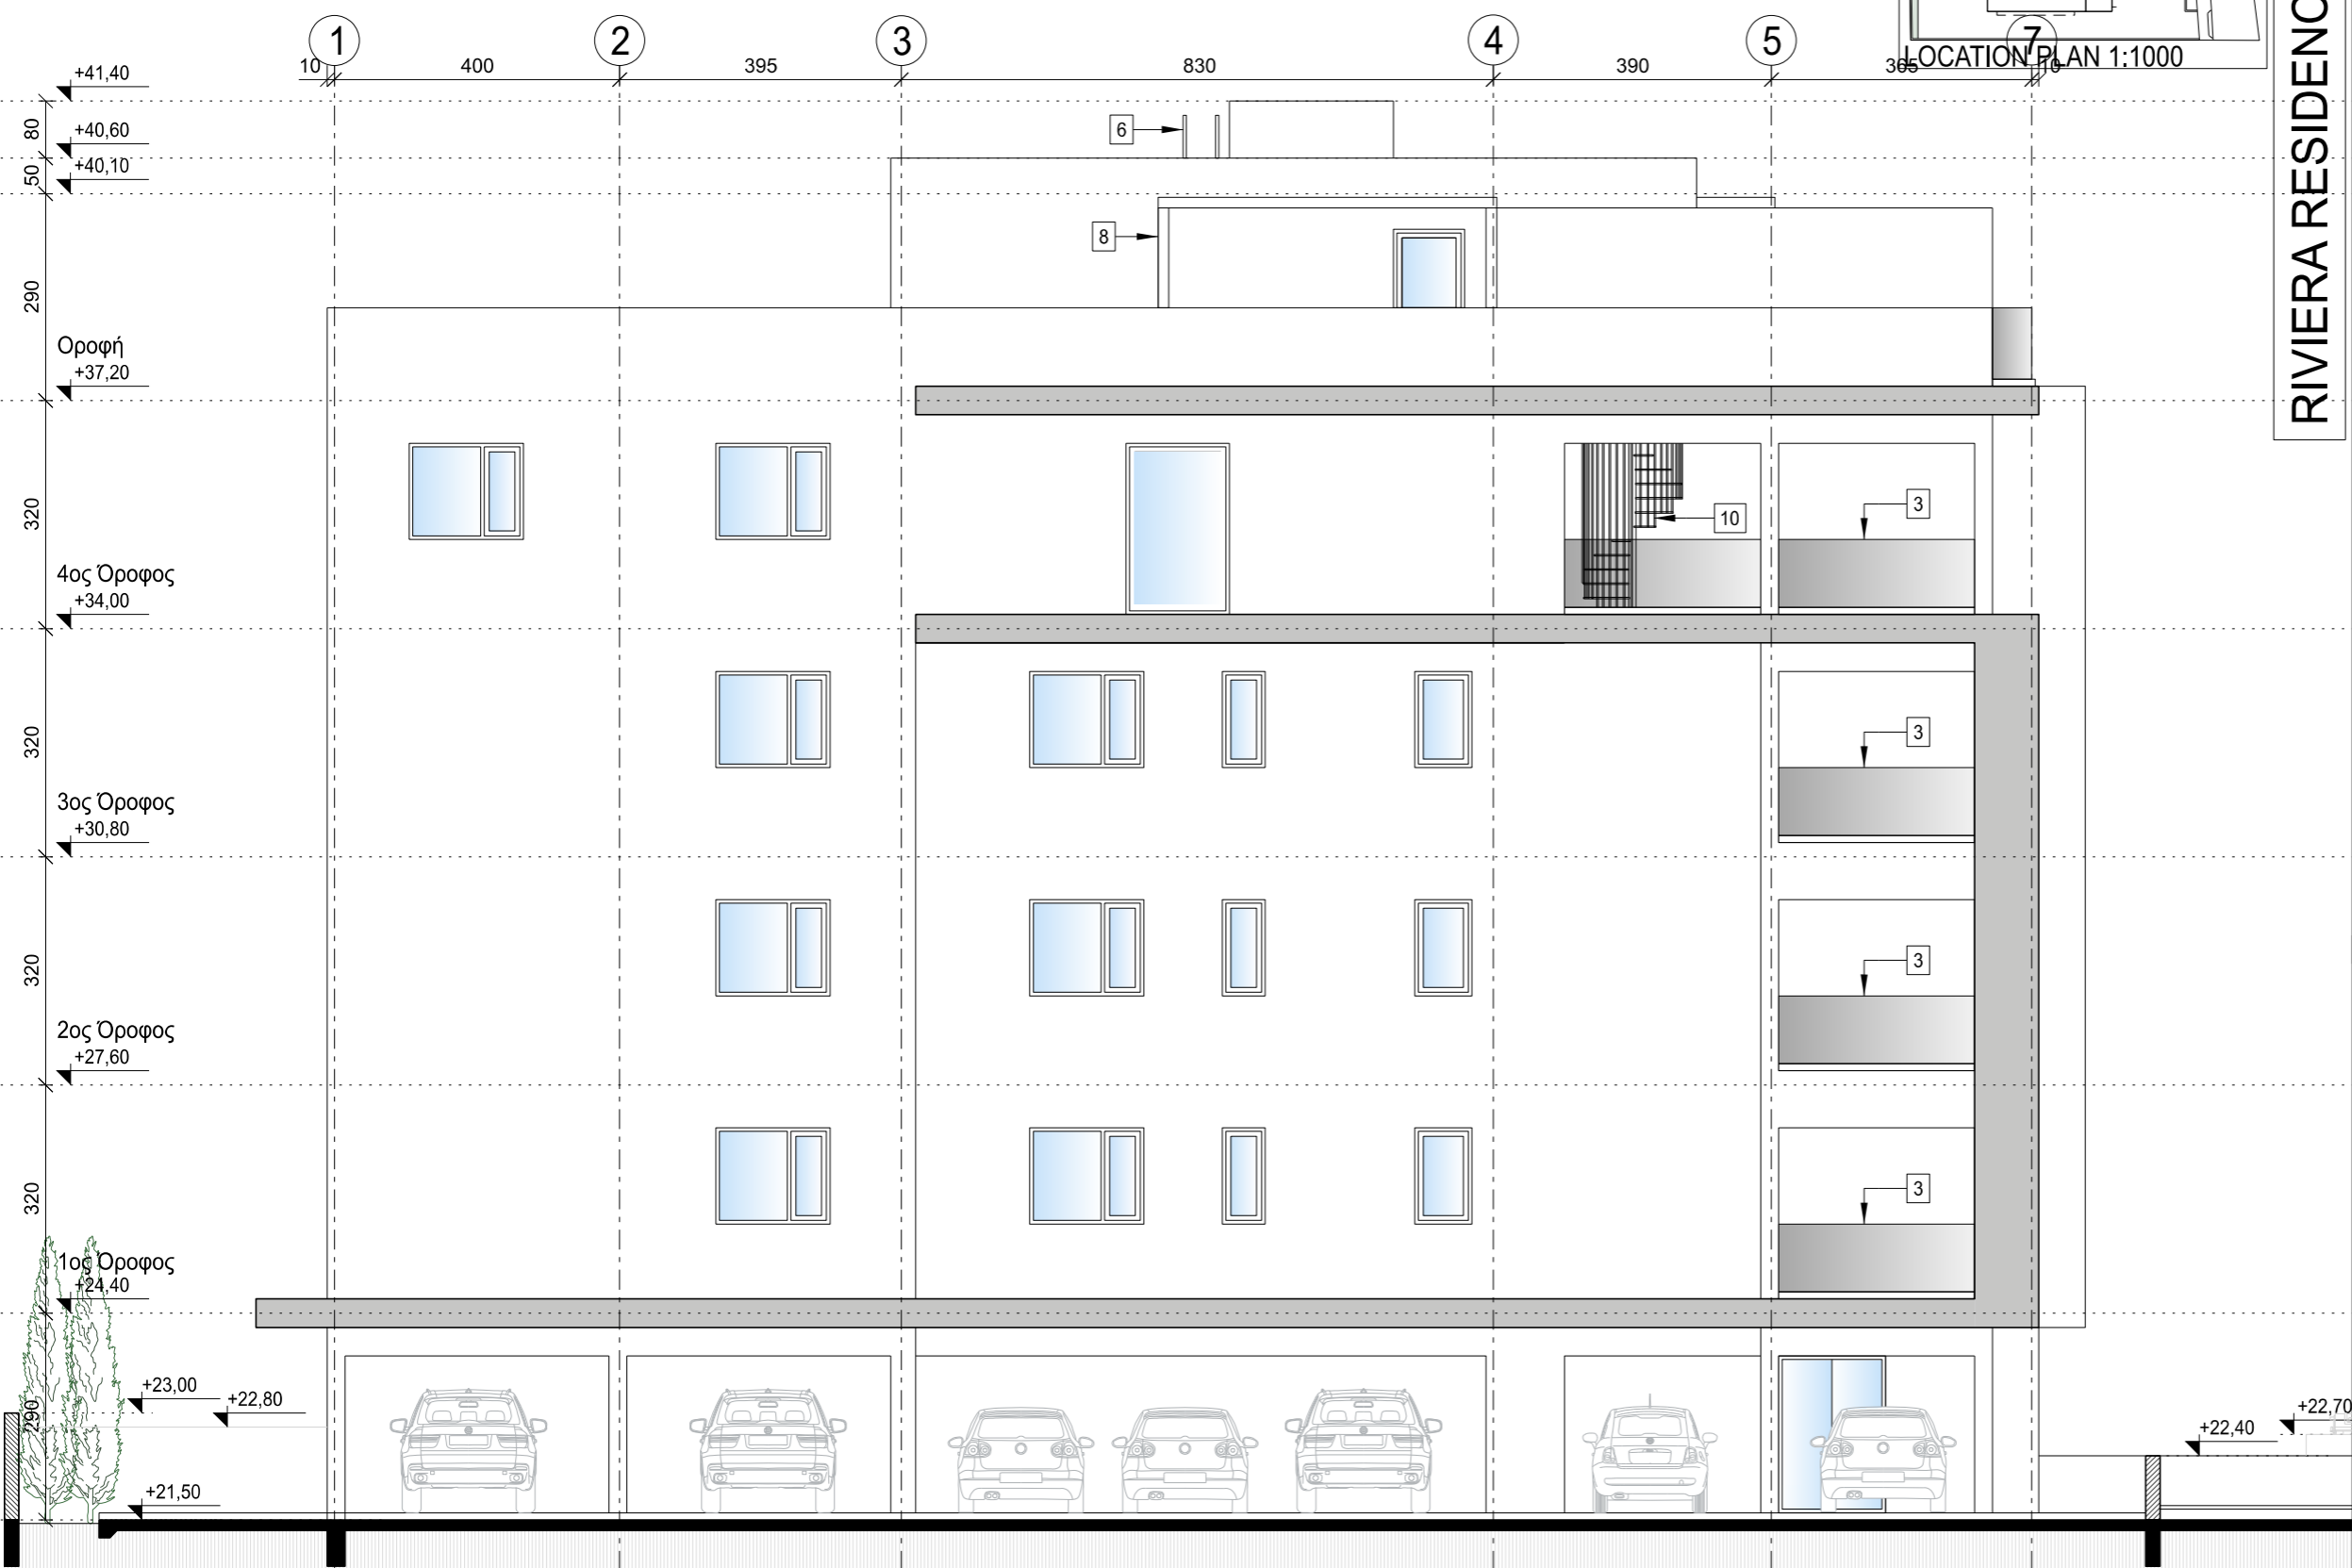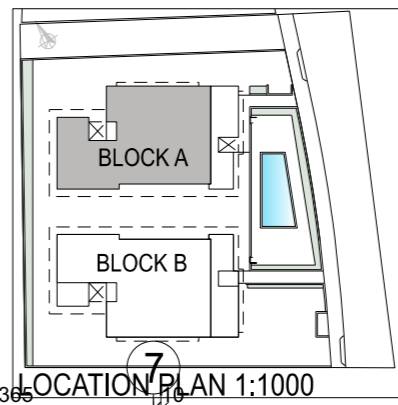

SOUTH - WEST ELEVATION

A | PLOT REVISED | FEB. 2025




Office 202, Lazaros Centre, 9 Arch. Makarios III Av., 6017 Larnaka, Cyprus  
 E: contact@demetriouarchitects.com.cy T: +357 24655188 F: +357 24655398

JOB TITLE  
**Messrs RUALIA COMPANY LTD  
 FLATS  
 LIVADHIA**

SHEET TITLE  
**SOUTH - WEST ELEVATION  
 BLOCK A**

DATE	FEBRUARY 2024	DR. BY	c.an.
SCALE	1:100	CH. BY	Y.D.
Pr.No.	2023/132	Dr.No.	A-110
		Revision	A

RIVIERA RESIDENCE "BLOCK A"

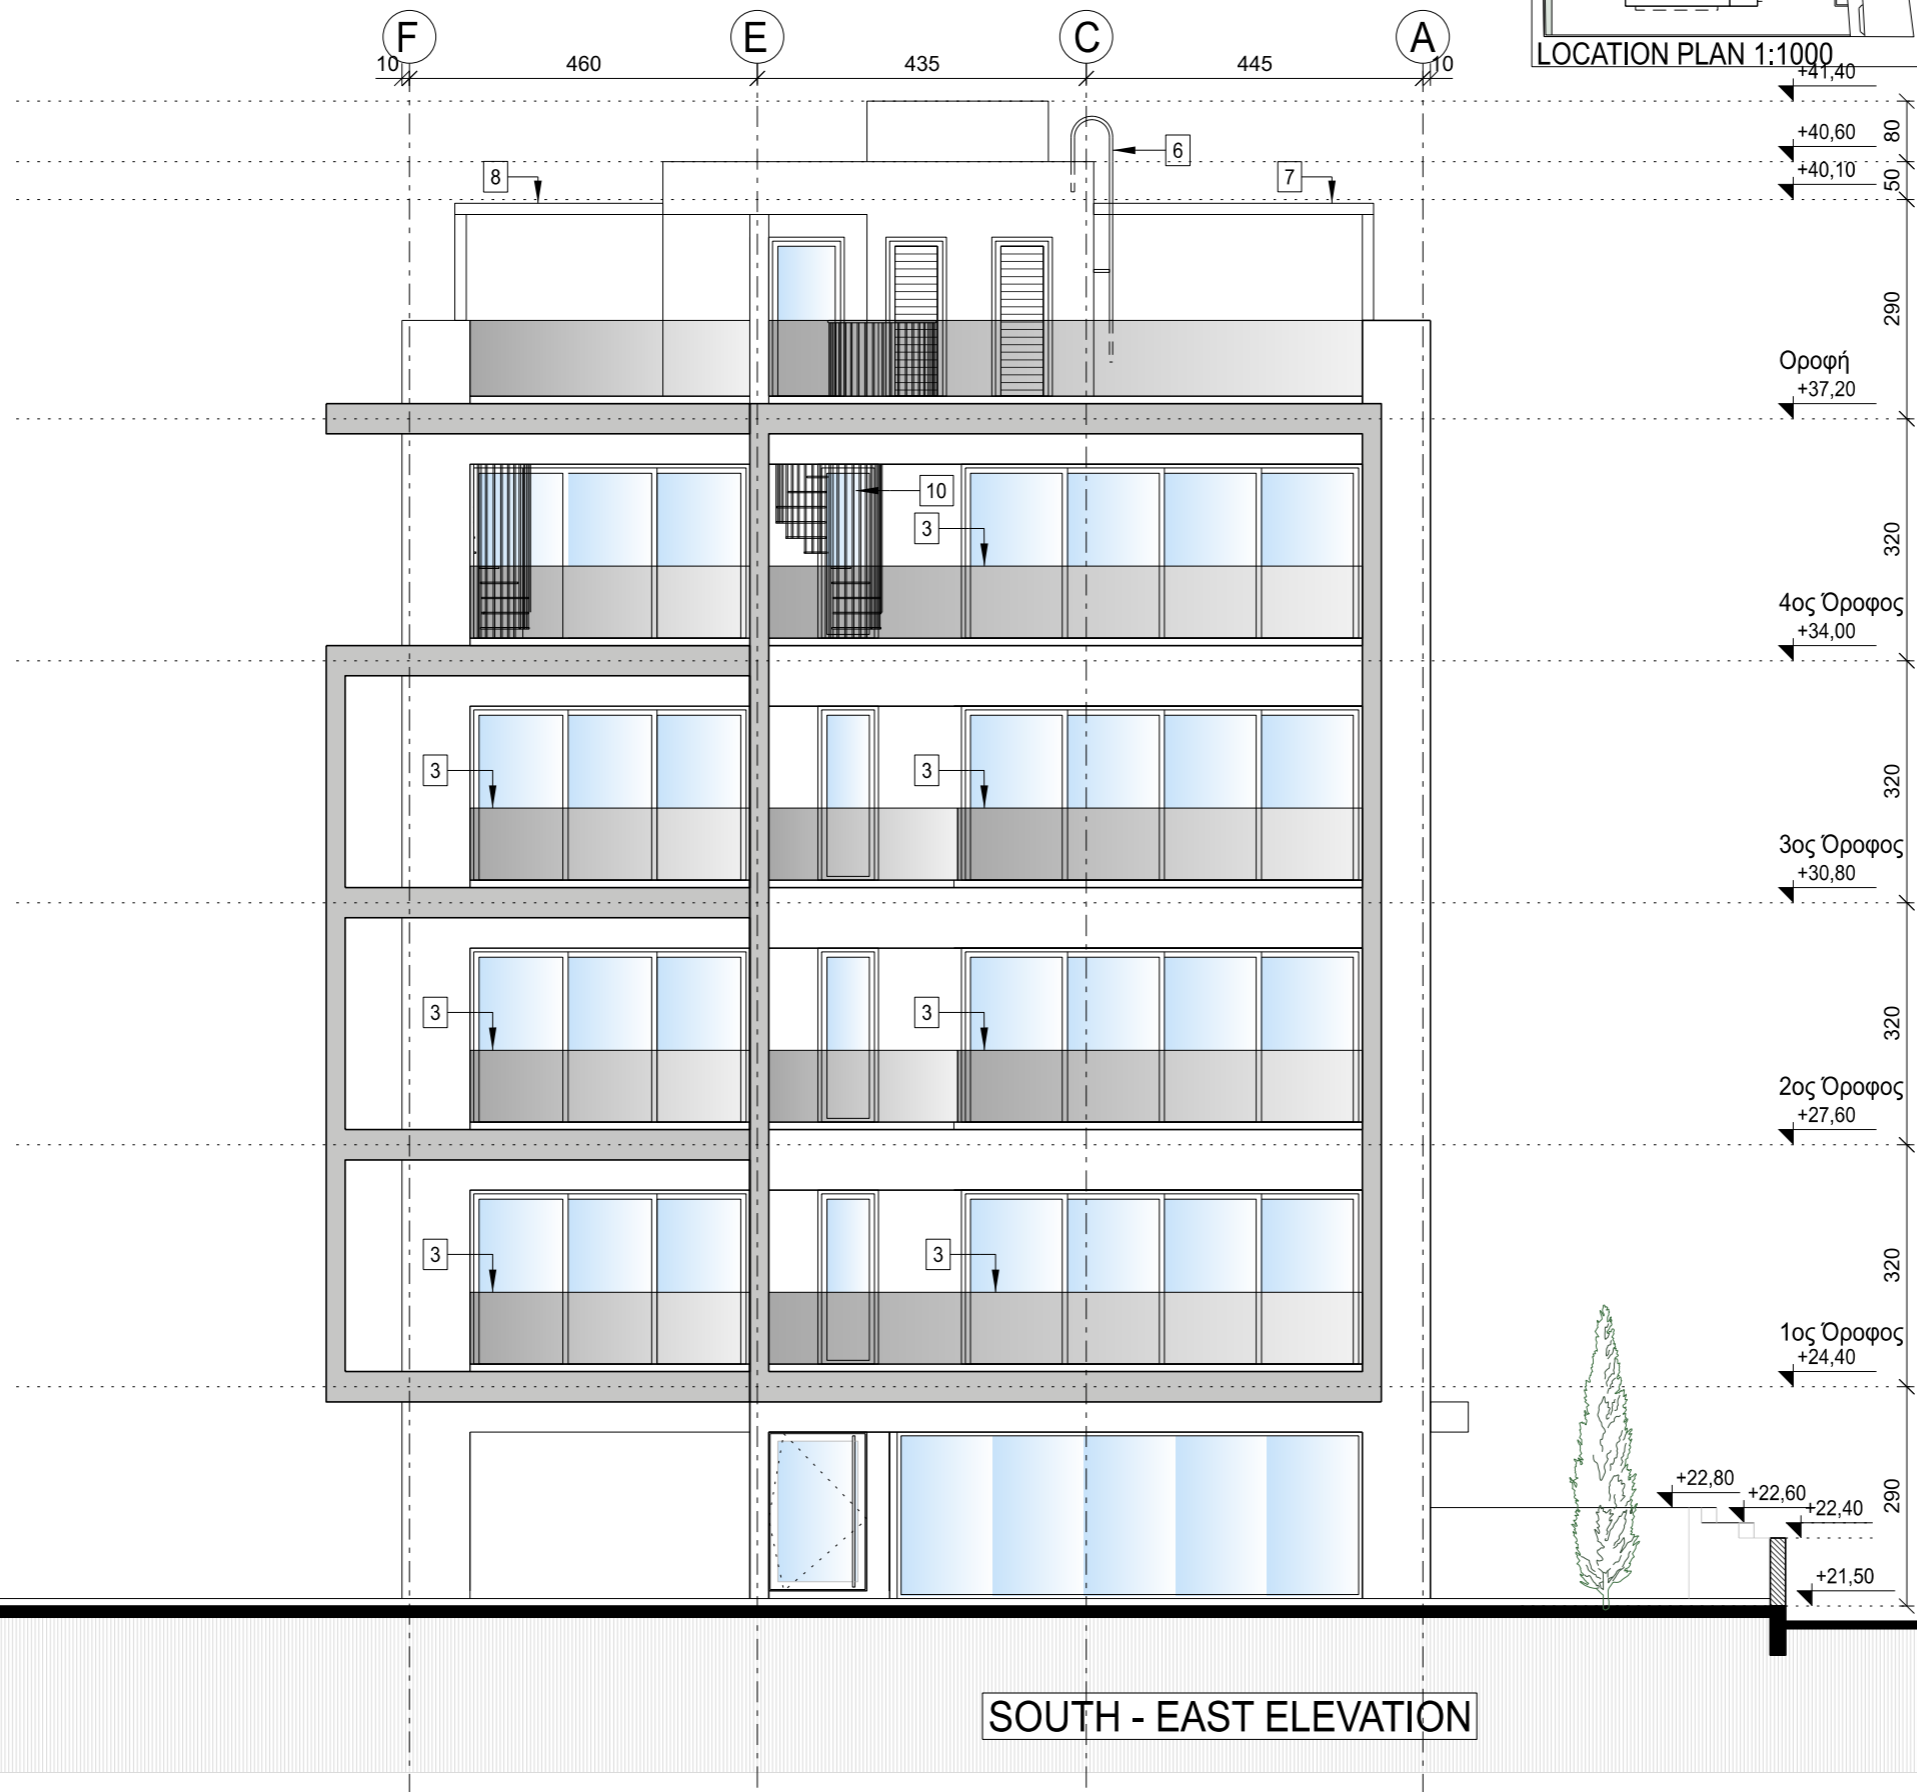

SOUTH - EAST ELEVATION

Σ Η Μ Ε Ι Ω Σ Ε Ι Σ

- 1 ΕΞΩΤΕΡΙΚΑ ΕΠΙΧΡΙΣΜΑΤΑ (Βλ. ΤΕΧΝΙΚΕΣ ΠΡΟΔΙΑΓΡΑΦΕΣ)
    - ΕΞΩΤΕΡΙΚΕΣ ΕΠΙΦΑΝΕΙΕΣ ΜΕ ΠΛΗΡΕΣ ΣΥΣΤΗΜΑ ΘΕΡΜΟΠΡΟΣΩΨΗΣ ΚΑΙ ΕΓΧΡΩΜΟ ΕΠΙΧΡΙΣΜΑ ΩΣ ΤΕΧΝ. ΠΡΟΔ. (ΔΕΝ ΘΑ ΠΡΟΗΓΗΘΕΙ ΕΠΙΧΡΙΣΜΑ 1ο & 2ο ΧΕΡΙ)
    - ΕΞΩΤΕΡΙΚΕΣ ΕΠΙΦΑΝΕΙΕΣ ΧΩΡΙΣ ΣΥΣΤΗΜΑ ΘΕΡΜΟΠΡΟΣΩΨΗΣ - ΕΠΙΧΡΙΣΜΑ 1ο & 2ο ΧΕΡΙ ΚΑΙ ΕΓΧΡΩΜΟ ΤΕΛΙΚΟ ΕΠΙΧΡΙΣΜΑ ΩΣ ΤΕΧΝΙΚΕΣ ΠΡΟΔ.
  - 2 ΟΛΑ ΤΑ ΣΤΗΘΑΙΑ ΒΕΡΑΝΤΩΝ ΚΑΙ ΟΡΟΦΗΣ ΘΑ ΚΑΤΑΣΚΕΥΑΣΘΟΥΝ ΑΠΟ ΟΠΛΙΣΜΕΝΟ ΣΚΥΡΟΔΕΜΑ ΠΑΧΟΥΣ 10/20 cm (ΣΧΑΡΑ Υ8/20) ΘΑ ΤΟΠΟΘΕΤΗΘΕΙ ΚΑΠΠΑΚΙ ΑΠΟ ΛΑΣΠΡΟ ΜΑΡΜΑΡΟ ΠΑΧΟΥΣ 2cm ΜΕ ΠΡΟΕΞΟΧΗ.
  - 3 ΓΥΑΛΙΝΟ ΚΥΓΚΛΙΔΩΜΑ
  - 4 ΠΑΡΑΘΥΡΟ ΜΕ ΦΥΛΛΑΡΑΚΙΑ ΕΞΑΕΡΙΣΜΟΥ
  - 5 ΑΓΩΓΟΣ ΥΠΗΡΕΣΙΩΝ
  - 6 ΜΕΤΑΛΛΙΚΗ ΣΚΑΛΑ ΓΙΑ ΠΡΟΣΒΑΣΗ ΣΤΗΝ ΟΡΟΦΗ ΚΑΤΑΣΚΕΥΗ ΑΠΟ ΣΩΛΗΝΕΣ ΓΑΛΒΑΝΙΖΕ ΔΙΑΜΕΤΡΟΥ Φ45. ΟΙ ΟΡΙΖΟΝΤΙΕΣ ΣΩΛΗΝΕΣ ΕΧΟΥΝ ΔΙΑΜΕΤΡΟ Φ30.
  - 7 ΛΟΥΚΚΙ / ΣΚΟΤΙΑ ΣΤΟ ΕΠΙΧΡΙΣΜΑ ΔΙΑΜΟΡΦΩΜΕΝΗ ΑΠΟ ΔΙΑΤΟΜΕΣ ΑΛΟΥΜΙΝΙΟΥ ΣΧΗΜΑΤΟΣ Π 20Χ20 mm
  - 8 ΜΕΤΑΛΛΙΚΗ ΠΕΡΓΟΛΑ ΩΣ ΛΕΠΤΟΜΕΡΕΙΑ
  - 9 ΜΗΧΑΝΟΛΟΓΙΚΕΣ ΕΓΚΑΤΑΣΤΑΣΕΙΣ
  - 10 ΚΥΚΛΙΚΗ ΣΚΑΛΑ ΓΙΑ ΠΡΟΣΒΑΣΗ ΣΤΟ ROOF GARDEN
- ΔΙΑΦΟΡΟΠΟΙΗΣΗ ΧΡΩΜΑΤΟΣ ΣΤΟ ΕΠΙΧΡΙΣΜΑ ΕΠΙΛΟΓΗΣ ΤΟΥ ΑΡΧΙΤΕΚΤΟΝΑ
  - ΕΠΕΝΔΥΣΗ ΚΕΡΑΜΙΚΗ ΕΠΙΦΑΝΕΙΑ 12mm ΩΣ ΤΕΧΝ. ΠΡΟΔ.
  - ΕΠΙΦΑΝΕΙΑ ΜΕ ΑΝΕΠΙΧΡΙΣΤΟ ΣΚΥΡΟΔΕΜΑ ΞΥΛΟΤΥΠΟΣ ΑΠΟ ΜΑΥΡΟ ΠΛΑΚΑΣ ΜΕ ΕΜΦΑΝΗ ΤΑ ΑΠΟΤΥΠΩΜΑΤΑ ΤΩΝ ΑΠΟΣΤΑΤΩΝ

A | PLOT REVISED | FEB. 2025



Office 202, Lazaros Centre, 9 Arch. Makarios III Av., 6017 Larnaka, Cyprus  
 E: contact@demetriouarchitects.com.cy T: +357 24655188 F: +357 24655398



JOB TITLE  
**Messrs RUALIA COMPANY LTD  
 FLATS  
 LIVADHIA**

SHEET TITLE  
**SOUTH - EAST ELEVATION  
 BLOCK A**

DATE	FEBRUARY 2024	DR. BY	c.an.
SCALE	1:100	CH. BY	Y.D.
Pr.No.	2023/132	Dr.No.	A-111
		Revision	A

RIVIERA RESIDENCE "BLOCK A"

Σ Η Μ Ε Ι Ω Σ Ε Ι Σ

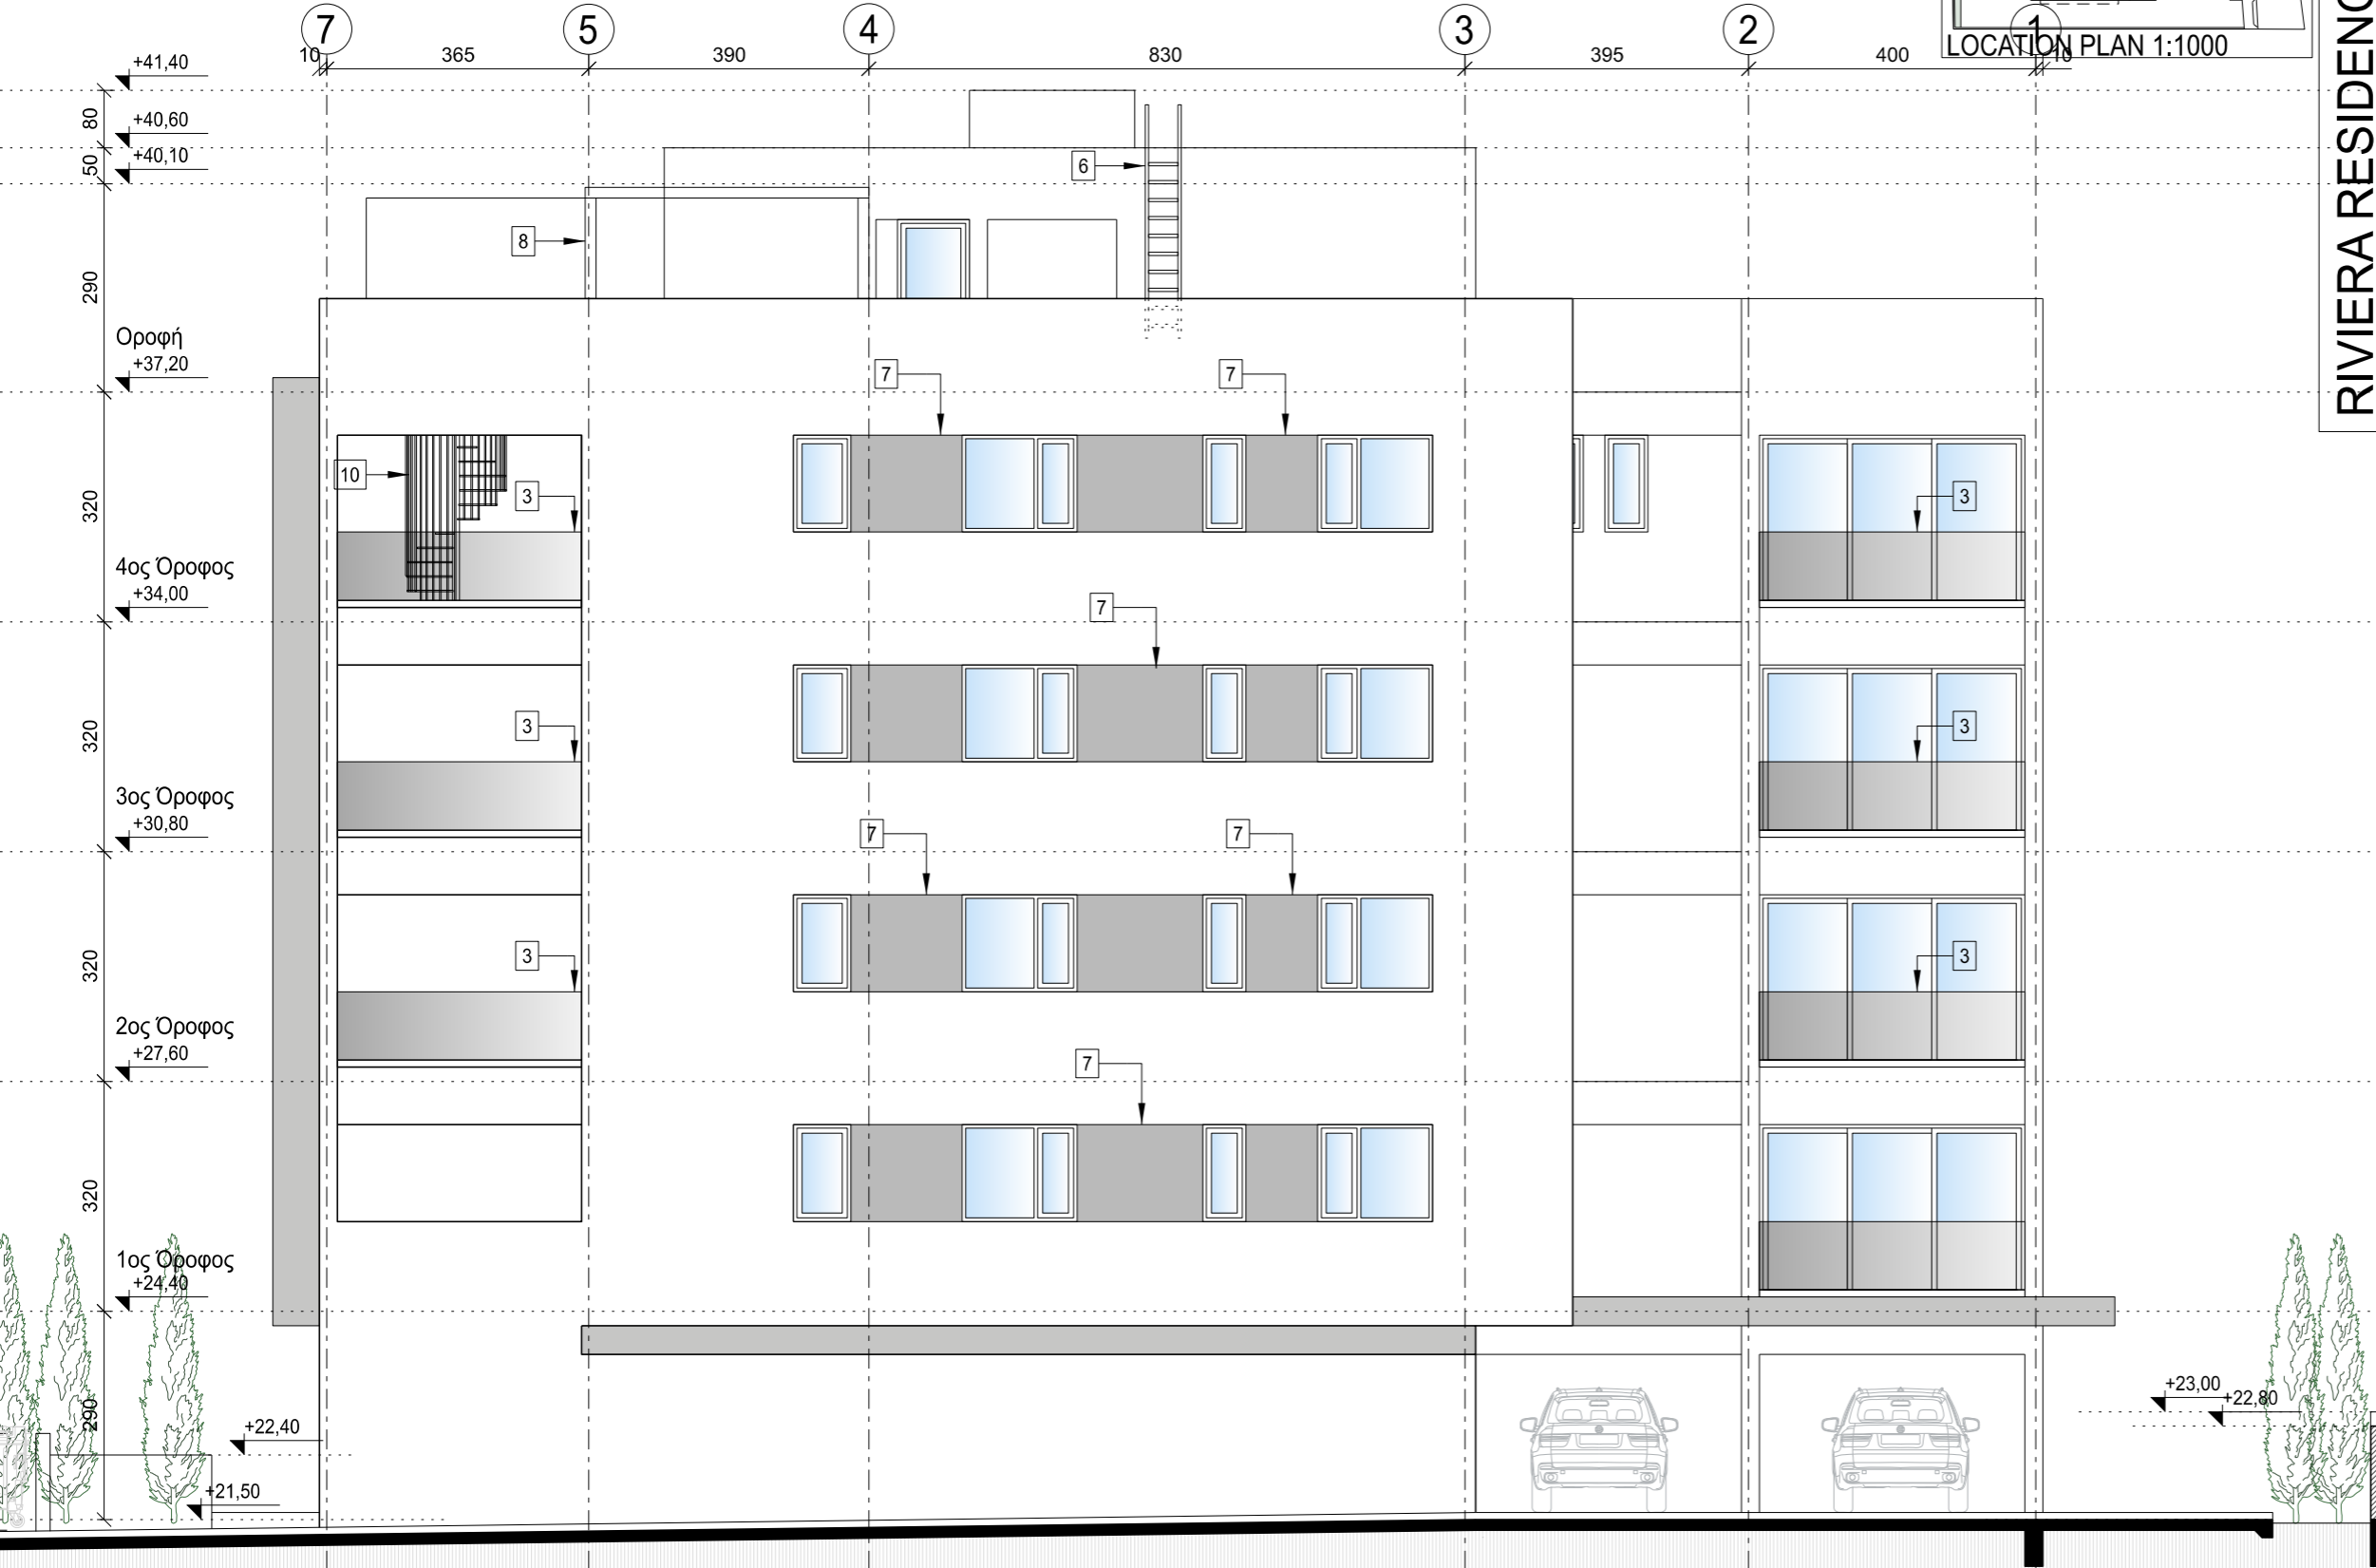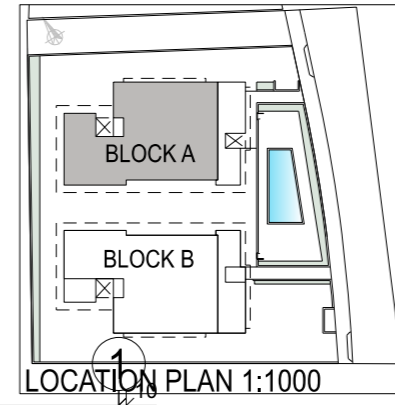

- 1 ΕΞΩΤΕΡΙΚΑ ΕΠΙΧΡΙΣΜΑΤΑ (Βλ. ΤΕΧΝΙΚΕΣ ΠΡΟΔΙΑΓΡΑΦΕΣ)
    - ΕΞΩΤΕΡΙΚΕΣ ΕΠΙΦΑΝΕΙΕΣ ΜΕ ΠΛΗΡΕΣ ΣΥΣΤΗΜΑ ΘΕΡΜΟΠΡΟΣΩΦΗΣ ΚΑΙ ΕΓΧΡΩΜΟ ΕΠΙΧΡΙΣΜΑ ΩΣ ΤΕΧΝ. ΠΡΟΔ. (ΔΕΝ ΘΑ ΠΡΟΗΓΗΘΕΙ ΕΠΙΧΡΙΣΜΑ 1ο & 2ο ΧΕΡΙ)
    - ΕΞΩΤΕΡΙΚΕΣ ΕΠΙΦΑΝΕΙΕΣ ΧΩΡΙΣ ΣΥΣΤΗΜΑ ΘΕΡΜΟΠΡΟΣΩΦΗΣ - ΕΠΙΧΡΙΣΜΑ 1ο & 2ο ΧΕΡΙ ΚΑΙ ΕΓΧΡΩΜΟ ΤΕΛΙΚΟ ΕΠΙΧΡΙΣΜΑ ΩΣ ΤΕΧΝΙΚΕΣ ΠΡΟΔ.
  - 2 ΟΛΑ ΤΑ ΣΤΗΘΑΙΑ ΒΕΡΑΝΤΩΝ ΚΑΙ ΟΡΟΦΗΣ ΘΑ ΚΑΤΑΣΚΕΥΑΣΘΟΥΝ ΑΠΟ ΟΠΛΙΣΜΕΝΟ ΣΚΥΡΟΔΕΜΑ ΠΑΧΟΥΣ 10/20 cm (ΣΧΑΡΑ Υ8/20) ΘΑ ΤΟΠΟΘΕΤΗΘΕΙ ΚΑΠΠΑΚΙ ΑΠΟ ΛΑΣΠΡΟ ΜΑΡΜΑΡΟ ΠΑΧΟΥΣ 2cm ΜΕ ΠΡΟΕΞΟΧΗ.
  - 3 ΓΥΑΛΙΝΟ ΚΥΓΚΛΙΔΩΜΑ
  - 4 ΠΑΡΑΘΥΡΟ ΜΕ ΦΥΛΛΑΡΑΚΙΑ ΕΞΑΕΡΙΣΜΟΥ
  - 5 ΑΓΩΓΟΣ ΥΠΗΡΕΣΙΩΝ
  - 6 ΜΕΤΑΛΛΙΚΗ ΣΚΑΛΑ ΓΙΑ ΠΡΟΣΒΑΣΗ ΣΤΗΝ ΟΡΟΦΗ ΚΑΤΑΣΚΕΥΗ ΑΠΟ ΣΩΛΗΝΕΣ ΓΑΛΒΑΝΙΖΕ ΔΙΑΜΕΤΡΟΥ Φ45. ΟΙ ΟΡΙΖΟΝΤΙΕΣ ΣΩΛΗΝΕΣ ΕΧΟΥΝ ΔΙΑΜΕΤΡΟ Φ30.
  - 7 ΛΟΥΚΚΙ / ΣΚΟΤΙΑ ΣΤΟ ΕΠΙΧΡΙΣΜΑ ΔΙΑΜΟΡΦΩΜΕΝΗ ΑΠΟ ΔΙΑΤΟΜΕΣ ΑΛΟΥΜΙΝΙΟΥ ΣΧΗΜΑΤΟΣ Π 20Χ20 mm
  - 8 ΜΕΤΑΛΛΙΚΗ ΠΕΡΓΟΛΑ ΩΣ ΛΕΠΤΟΜΕΡΕΙΑ
  - 9 ΜΗΧΑΝΟΛΟΓΙΚΕΣ ΕΓΚΑΤΑΣΤΑΣΕΙΣ
  - 10 ΚΥΚΛΙΚΗ ΣΚΑΛΑ ΓΙΑ ΠΡΟΣΒΑΣΗ ΣΤΟ ROOF GARDEN
- ΔΙΑΦΟΡΟΠΟΙΗΣΗ ΧΡΩΜΑΤΟΣ ΣΤΟ ΕΠΙΧΡΙΣΜΑ ΕΠΙΛΟΓΗΣ ΤΟΥ ΑΡΧΙΤΕΚΤΟΝΑ
  - ΕΠΕΝΔΥΣΗ ΚΕΡΑΜΙΚΗ ΕΠΙΦΑΝΕΙΑ 12mm ΩΣ ΤΕΧΝ. ΠΡΟΔ.
  - ΕΠΙΦΑΝΕΙΑ ΜΕ ΑΝΕΠΙΧΡΙΣΤΟ ΣΚΥΡΟΔΕΜΑ ΞΥΛΟΥΤΥΠΟΣ ΑΠΟ ΜΑΥΡΟ ΠΛΑΚΑΣ ΜΕ ΕΜΦΑΝΗ ΤΑ ΑΠΟΤΥΠΩΜΑΤΑ ΤΩΝ ΑΠΟΣΤΑΤΩΝ

A | PLOT REVISED | FEB. 2025



Office 202, Lazaros Centre, 9 Arch. Makarios III Av., 6017 Larnaka, Cyprus  
E: contact@demetriouarchitects.com.cy T: +357 24655188 F: +357 24655398

JOB TITLE  
**Messrs RUALIA COMPANY LTD  
FLATS  
LIVADHIA**



SHEET TITLE  
**NORTH - EAST ELEVATION  
BLOCK A**

DATE	FEBRUARY 2024	DR. BY	c.an.
SCALE	1:100	CH. BY	Y.D.
Pr.No.	2023/132	Dr.No.	A-112
		Revision	A

NORTH - EAST ELEVATION

RIVIERA RESIDENCE "BLOCK A"

Σ Η Μ Ε Ι Ω Σ Ε Ι Σ

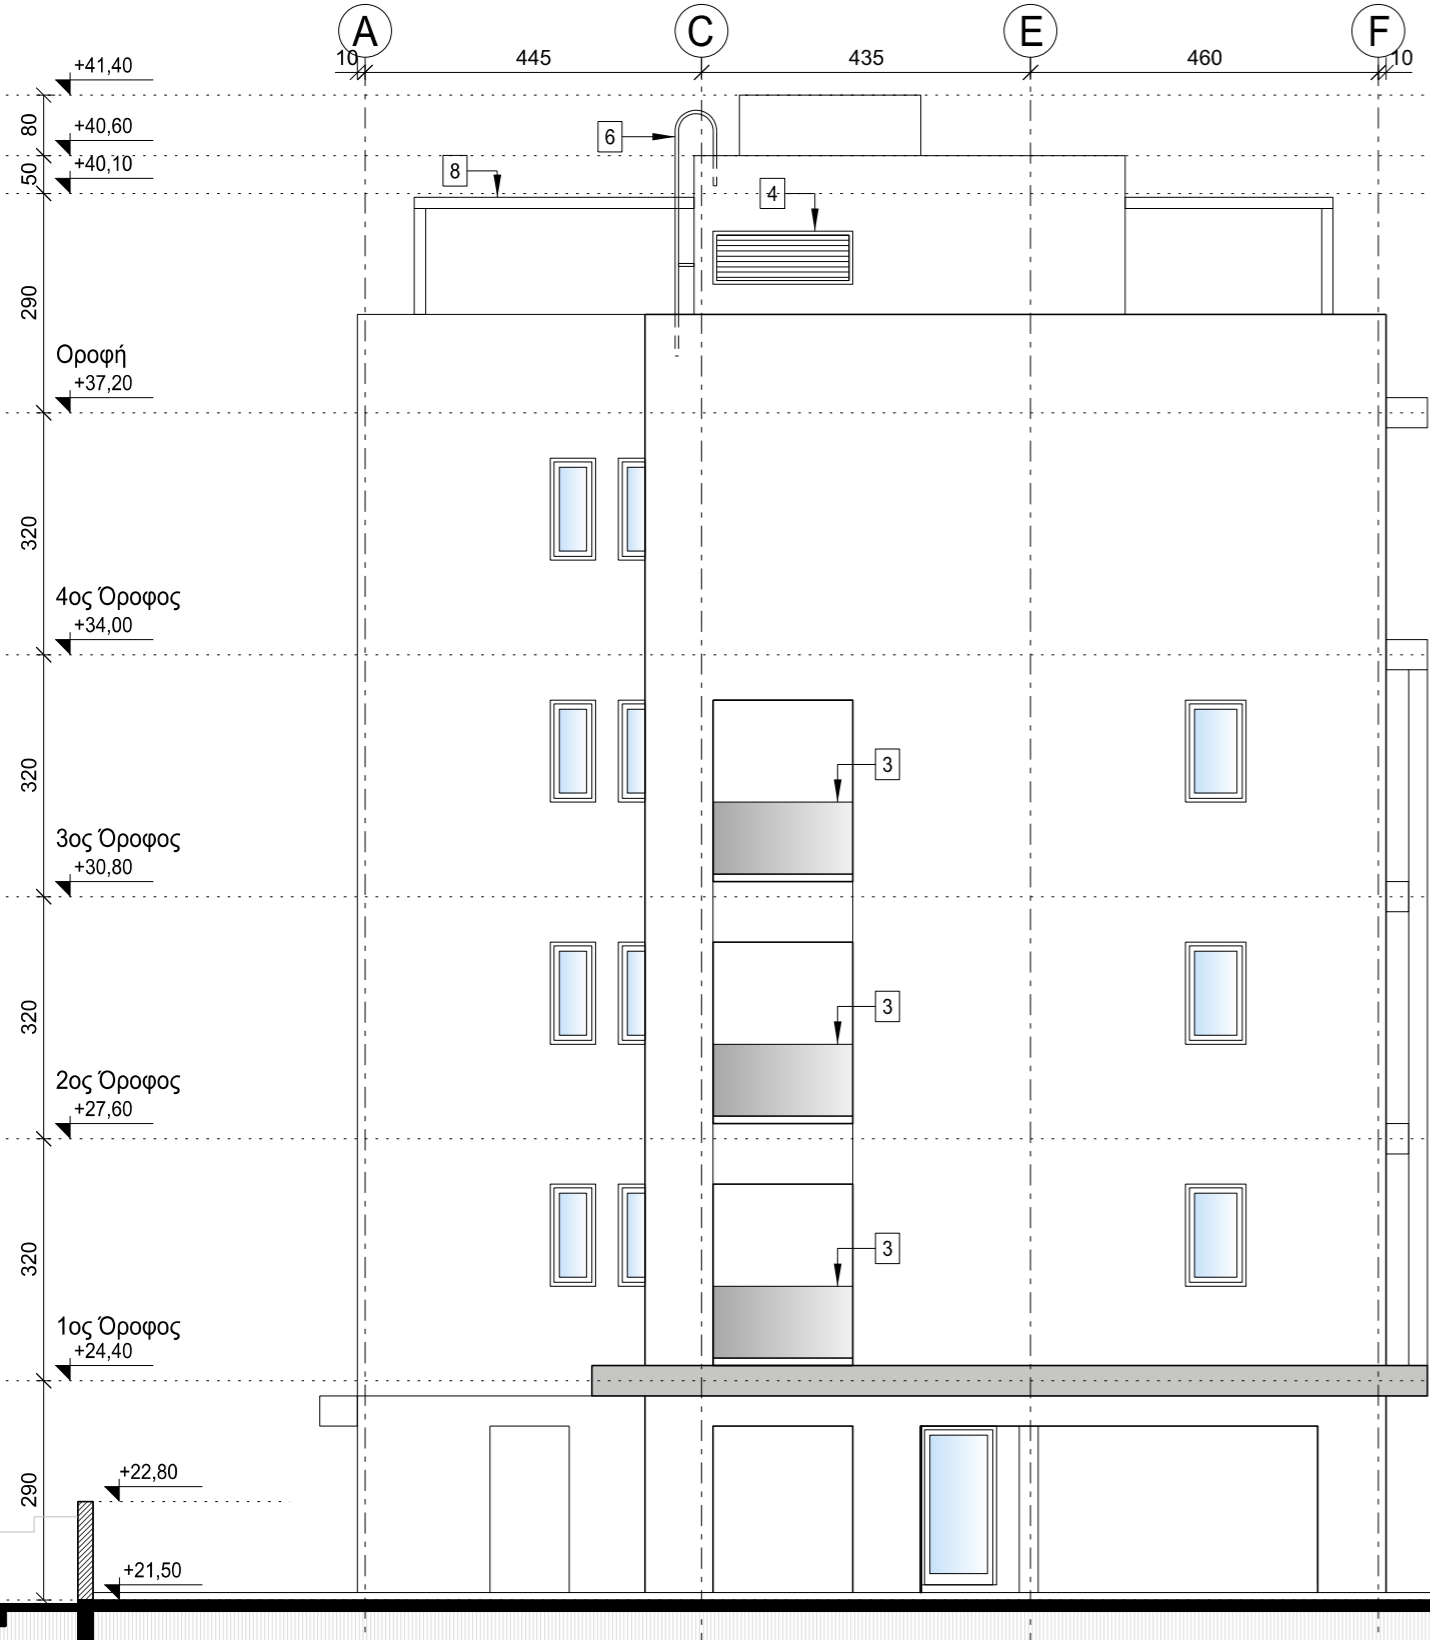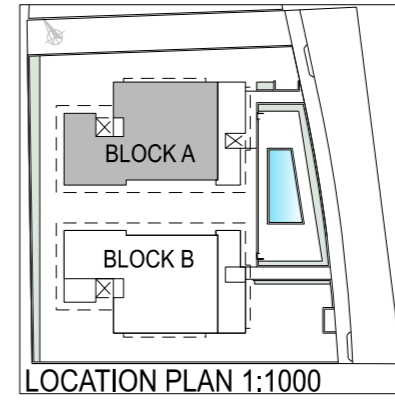

- 1 ΕΞΩΤΕΡΙΚΑ ΕΠΙΧΡΙΣΜΑΤΑ (Βλ. ΤΕΧΝΙΚΕΣ ΠΡΟΔΙΑΓΡΑΦΕΣ)
    - ΕΞΩΤΕΡΙΚΕΣ ΕΠΙΦΑΝΕΙΕΣ ΜΕ ΠΛΗΡΕΣ ΣΥΣΤΗΜΑ ΘΕΡΜΟΠΡΟΣΩΦΗΣ ΚΑΙ ΕΓΧΡΩΜΟ ΕΠΙΧΡΙΣΜΑ ΩΣ ΤΕΧΝ. ΠΡΟΔ. (ΔΕΝ ΘΑ ΠΡΟΗΓΗΘΕΙ ΕΠΙΧΡΙΣΜΑ 1ο & 2ο ΧΕΡΙ)
    - ΕΞΩΤΕΡΙΚΕΣ ΕΠΙΦΑΝΕΙΕΣ ΧΩΡΙΣ ΣΥΣΤΗΜΑ ΘΕΡΜΟΠΡΟΣΩΦΗΣ - ΕΠΙΧΡΙΣΜΑ 1ο & 2ο ΧΕΡΙ ΚΑΙ ΕΓΧΡΩΜΟ ΤΕΛΙΚΟ ΕΠΙΧΡΙΣΜΑ ΩΣ ΤΕΧΝΙΚΕΣ ΠΡΟΔ.
  - 2 ΟΛΑ ΤΑ ΣΤΗΘΑΙΑ ΒΕΡΑΝΤΩΝ ΚΑΙ ΟΡΟΦΗΣ ΘΑ ΚΑΤΑΣΚΕΥΑΣΘΟΥΝ ΑΠΟ ΟΠΛΙΣΜΕΝΟ ΣΚΥΡΟΔΕΜΑ ΠΑΧΟΥΣ 10/20 cm (ΣΧΑΡΑ Υ8/20) ΘΑ ΤΟΠΟΘΕΤΗΘΕΙ ΚΑΠΠΑΚΙ ΑΠΟ ΛΑΣΠΡΟ ΜΑΡΜΑΡΟ ΠΑΧΟΥΣ 2cm ΜΕ ΠΡΟΕΞΟΧΗ.
  - 3 ΓΥΑΛΙΝΟ ΚΥΓΚΛΙΔΩΜΑ
  - 4 ΠΑΡΑΘΥΡΟ ΜΕ ΦΥΛΛΑΡΑΚΙΑ ΕΞΑΕΡΙΣΜΟΥ
  - 5 ΑΓΩΓΟΣ ΥΠΗΡΕΣΙΩΝ
  - 6 ΜΕΤΑΛΛΙΚΗ ΣΚΑΛΑ ΓΙΑ ΠΡΟΣΒΑΣΗ ΣΤΗΝ ΟΡΟΦΗ ΚΑΤΑΣΚΕΥΗ ΑΠΟ ΣΩΛΗΝΕΣ ΓΑΛΒΑΝΙΖΕ ΔΙΑΜΕΤΡΟΥ Φ45. ΟΙ ΟΡΙΖΟΝΤΙΕΣ ΣΩΛΗΝΕΣ ΕΧΟΥΝ ΔΙΑΜΕΤΡΟ Φ30.
  - 7 ΛΟΥΚΚΙ / ΣΚΟΤΙΑ ΣΤΟ ΕΠΙΧΡΙΣΜΑ ΔΙΑΜΟΡΦΩΜΕΝΗ ΑΠΟ ΔΙΑΤΟΜΕΣ ΑΛΟΥΜΙΝΙΟΥ ΣΧΗΜΑΤΟΣ Π 20Χ20 mm
  - 8 ΜΕΤΑΛΛΙΚΗ ΠΕΡΓΟΛΑ ΩΣ ΛΕΠΤΟΜΕΡΕΙΑ
  - 9 ΜΗΧΑΝΟΛΟΓΙΚΕΣ ΕΓΚΑΤΑΣΤΑΣΕΙΣ
  - 10 ΚΥΚΛΙΚΗ ΣΚΑΛΑ ΓΙΑ ΠΡΟΣΒΑΣΗ ΣΤΟ ROOF GARDEN
- ΔΙΑΦΟΡΟΠΟΙΗΣΗ ΧΡΩΜΑΤΟΣ ΣΤΟ ΕΠΙΧΡΙΣΜΑ ΕΠΙΛΟΓΗΣ ΤΟΥ ΑΡΧΙΤΕΚΤΟΝΑ
  - ΕΠΕΝΔΥΣΗ ΚΕΡΑΜΙΚΗ ΕΠΙΦΑΝΕΙΑ 12mm ΩΣ ΤΕΧΝ. ΠΡΟΔ.
  - ΕΠΙΦΑΝΕΙΑ ΜΕ ΑΝΕΠΙΧΡΙΣΤΟ ΣΚΥΡΟΔΕΜΑ ΞΥΛΟΥΤΥΠΟΣ ΑΠΟ ΜΑΥΡΟ ΠΛΑΚΑΣ ΜΕ ΕΜΦΑΝΗ ΤΑ ΑΠΟΤΥΠΩΜΑΤΑ ΤΩΝ ΑΠΟΣΤΑΤΩΝ

A | PLOT REVISED | FEB. 2025



Office 202, Lazaros Centre, 9 Arch. Makarios III Av., 6017 Larnaka, Cyprus  
E: contact@demetriouarchitects.com.cy T: +357 24655188 F: +357 24655398


JOB TITLE  
**Messrs RUALIA COMPANY LTD  
FLATS  
LIVADHIA**

SHEET TITLE  
**NORTH - WEST ELEVATION  
BLOCK A**


DATE	FEBRUARY 2024	DR. BY	c.an.
SCALE	1:100	CH. BY	Y.D.
Pr.No.	2023/132	Dr.No.	A-113
		Revision	A

NORTH - WEST ELEVATION

- 1 ΑΓΩΓΟΣ ΗΛΕΚΤΡΟΜΗΧΑΝΟΛΟΓΙΚΩΝ ΕΓΚΑΤΑΣΤΑΣΕΩΝ
- 2 ΧΩΡΟΣ ΠΟΔΗΛΑΤΩΝ
- 3 ΕΠΕΝΔΥΣΗ ΚΕΡΑΜΙΚΗ ΕΠΙΦΑΝΕΙΑ 12mm ΩΣ ΤΕΧΝ. ΠΡΟΔ.

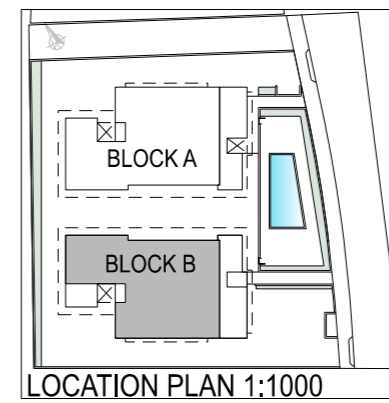

RIVIERA RESIDENCE "BLOCK B"

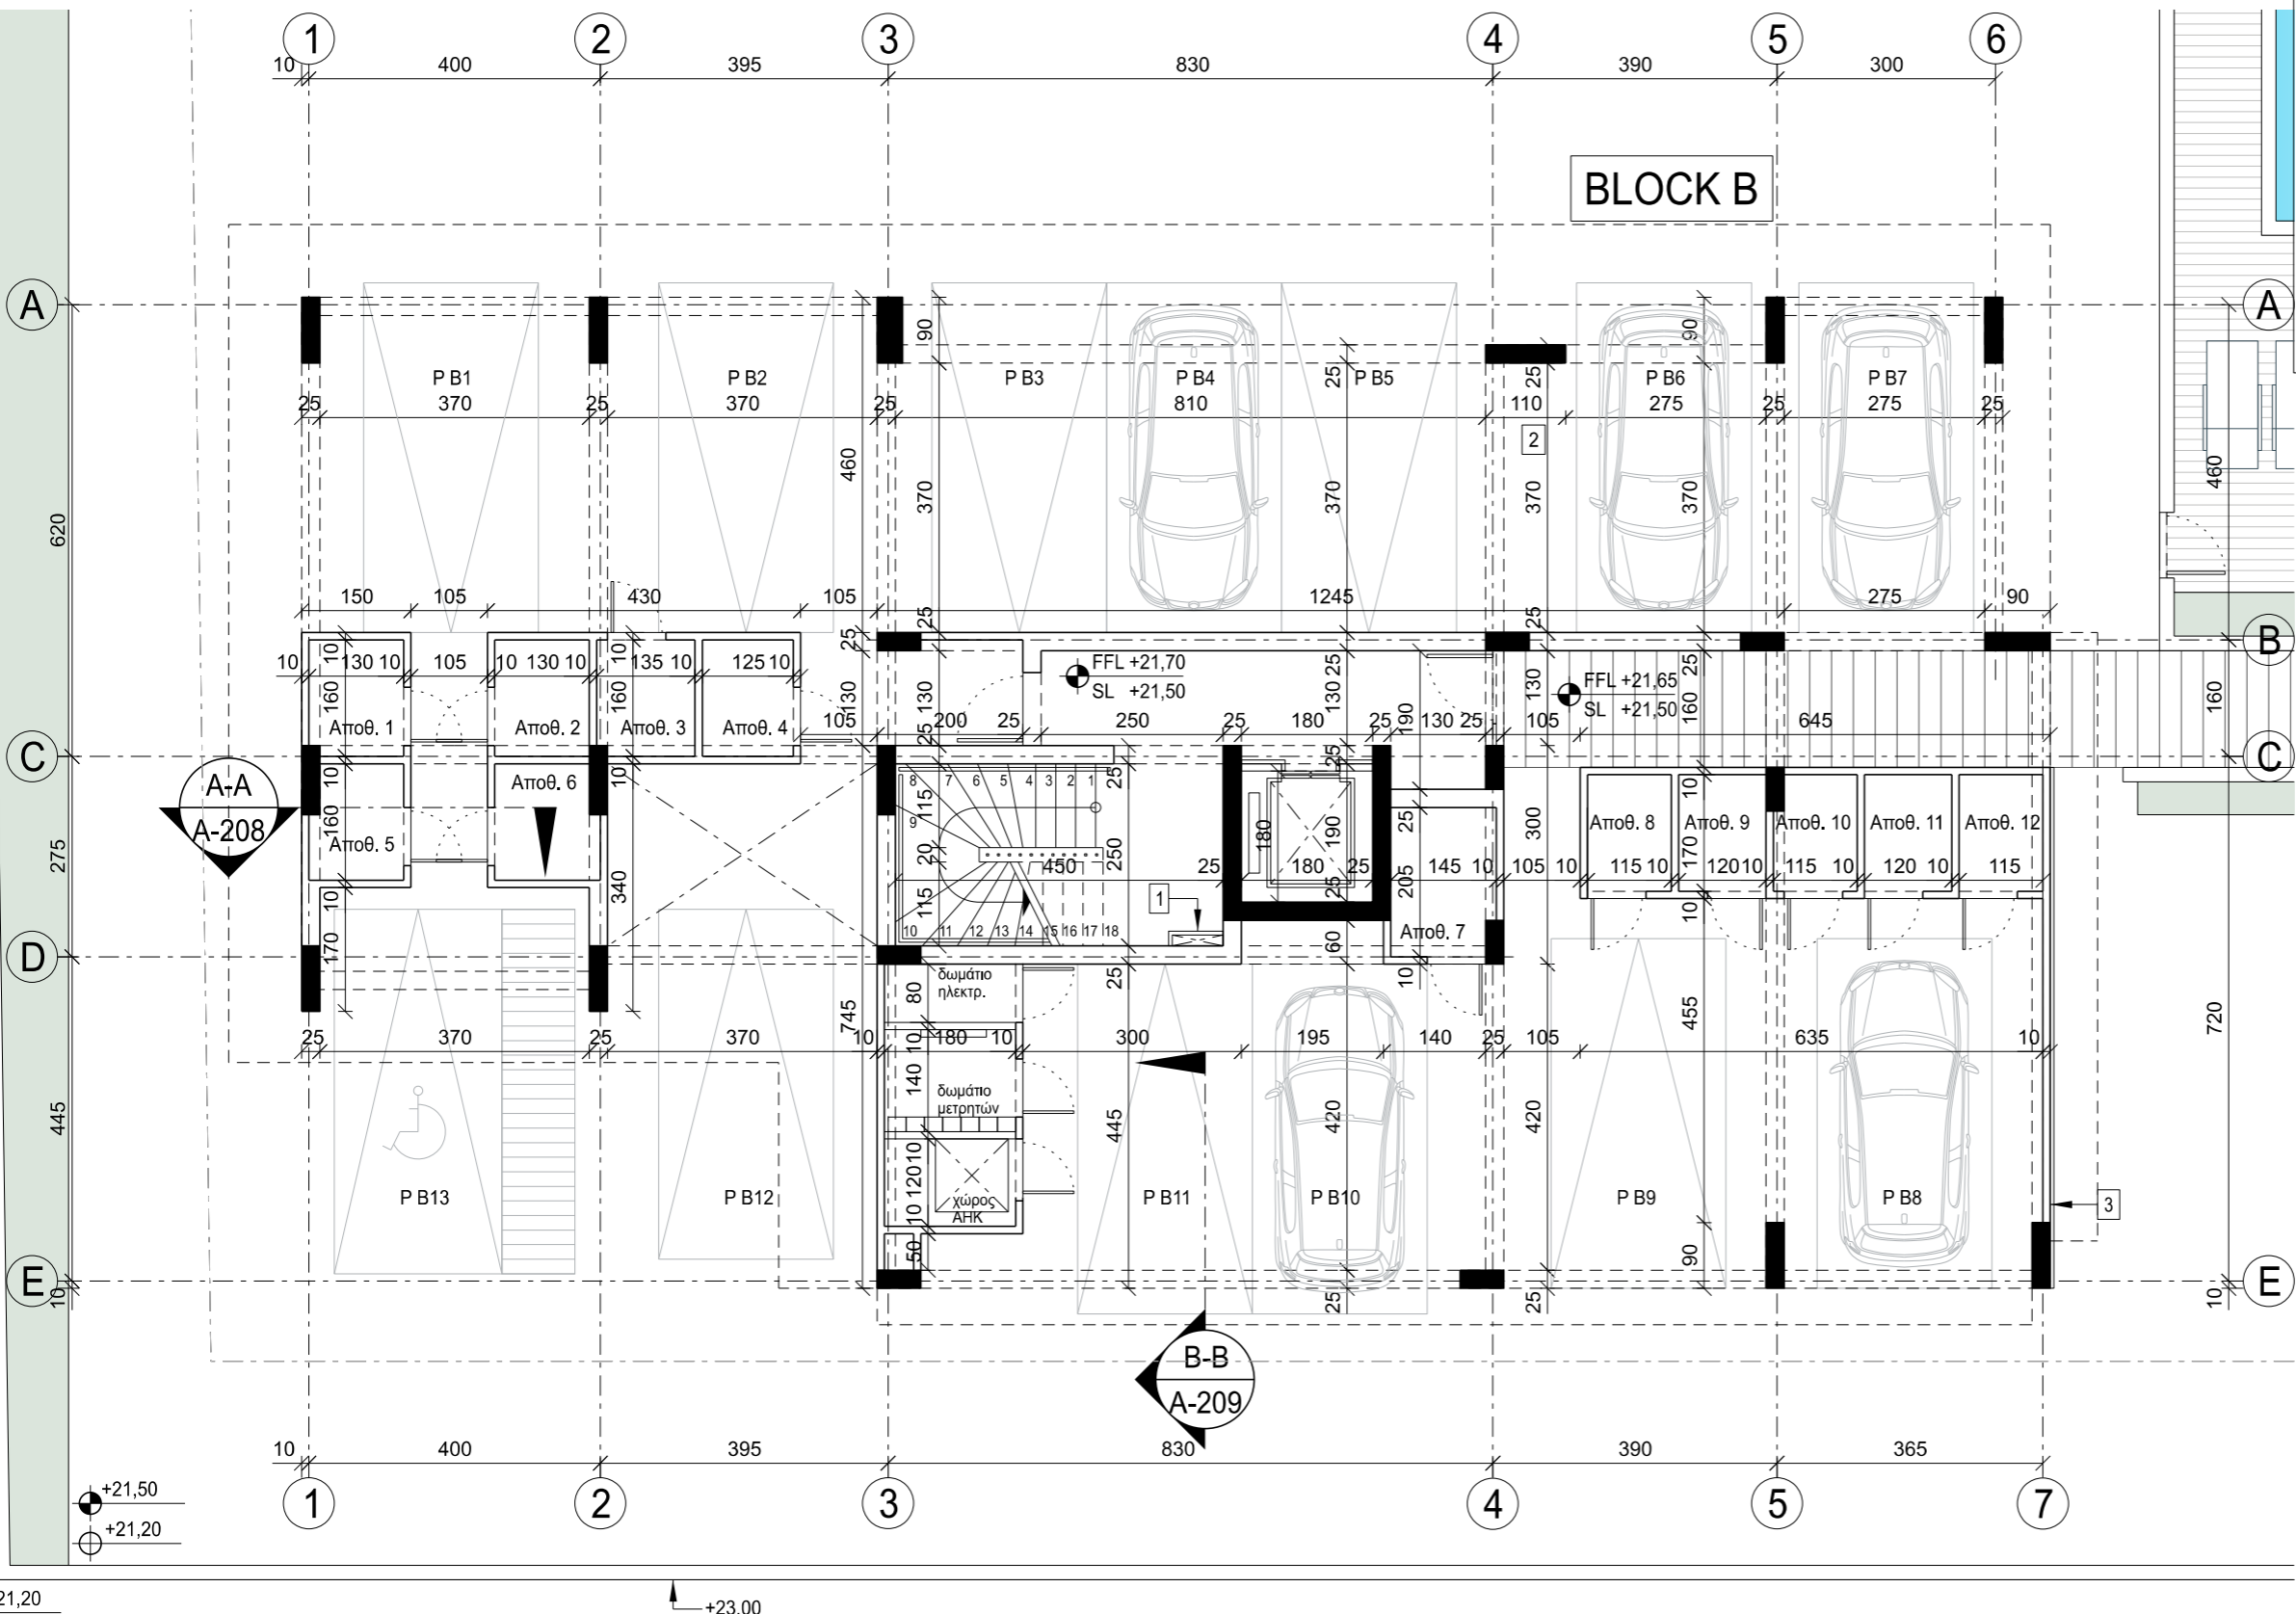

A PLOT REVISED FEB. 2025




Office 202, Lazaros Centre, 9 Arch. Makarios III Av., 6017 Lamaka, Cyprus  
 E: contact@demetriouarchitects.com.cy T: +357 24655188 F: +357 24655398

JOB TITLE  
**Messrs RUALIA COMPANY LTD  
 FLATS  
 LIVADHIA**


SHEET TITLE  
**GROUND FLOOR PLAN  
 BLOCK B**

DATE	FEBRUARY 2024	DR. BY	c.an.
SCALE	1:100	CH. BY	Y.D.
Pr.No.	2023/132	Dr.No.	A-201
		Revision	A

- 1 ΑΓΩΓΟΣ ΗΛΕΚΤΡΟΜΗΧΑΝΟΛΟΓΙΚΩΝ ΕΓΚΑΤΑΣΤΑΣΕΩΝ
- 2 ΓΥΑΛΙΝΟ ΚΙΓΚΛΙΔΩΜΑ

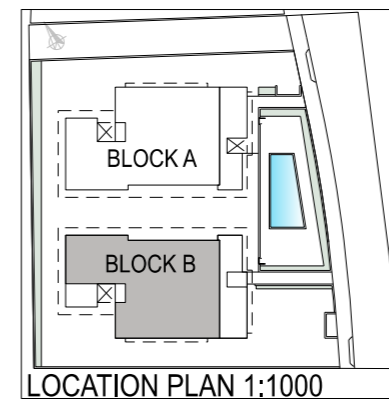

RIVIERA RESIDENCE "BLOCK B"

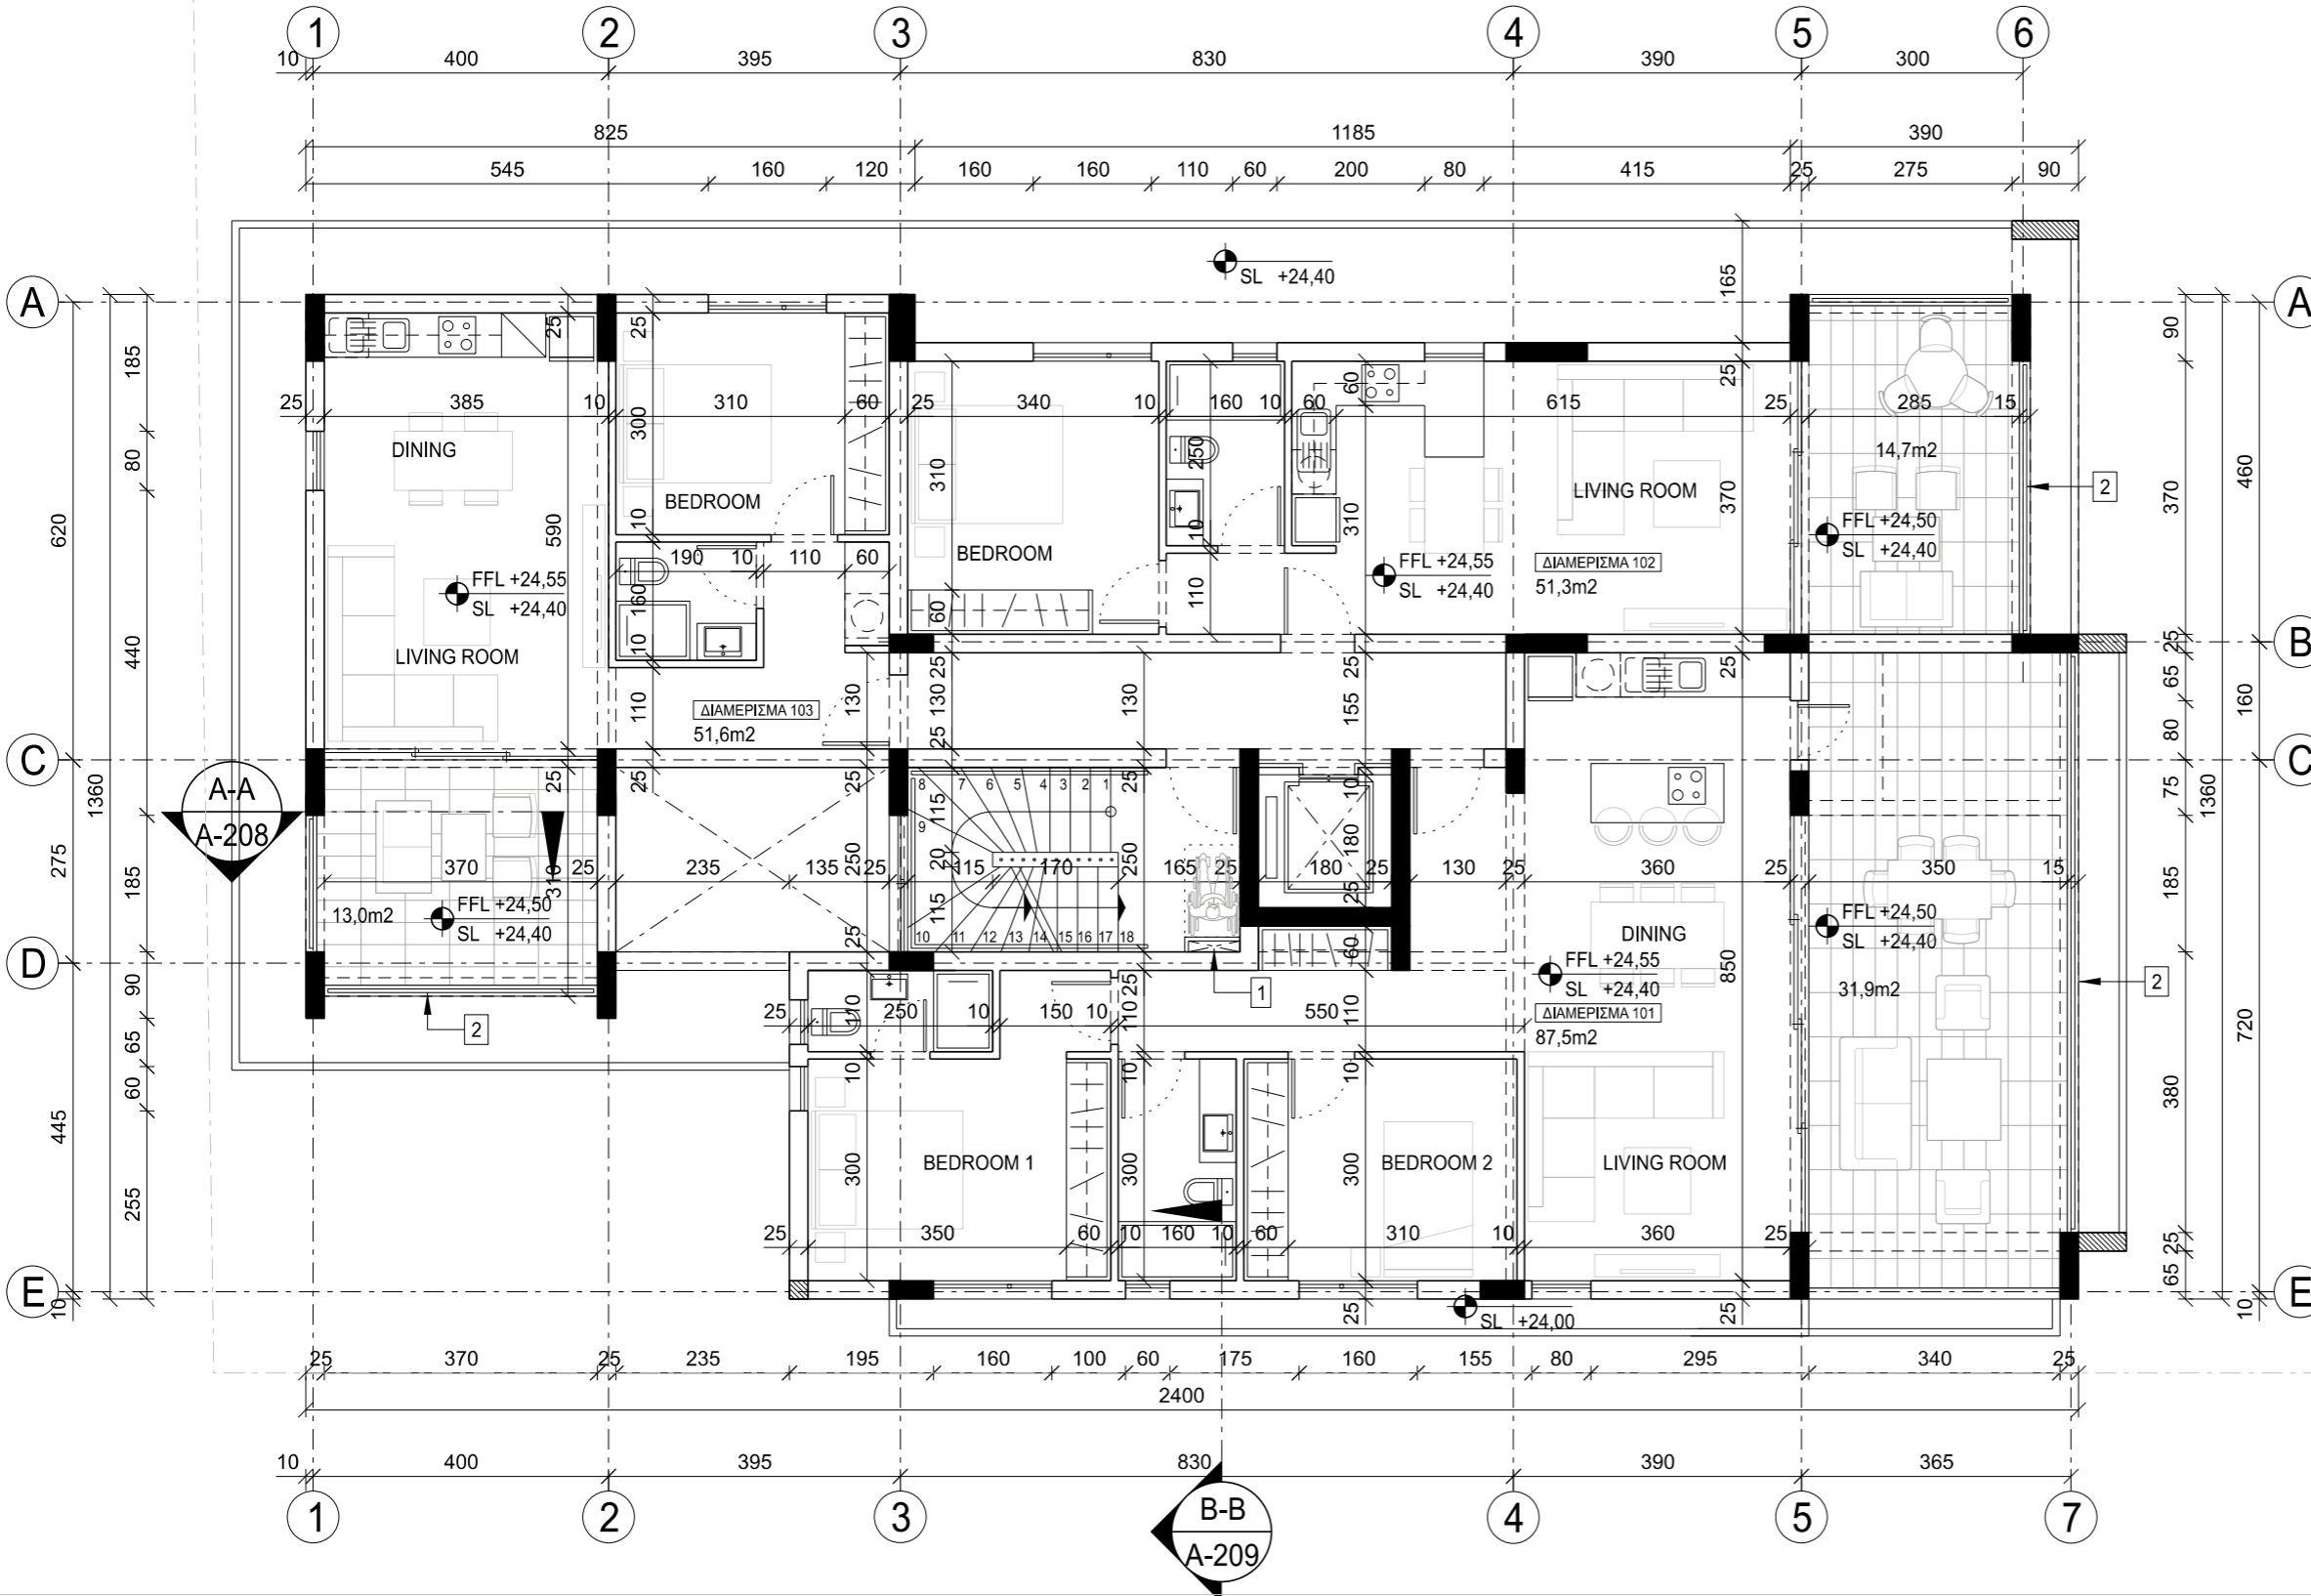


Office 202, Lazaros Centre, 9 Arch. Makarios III Av., 6017 Larnaka, Cyprus  
 E: contact@demetriouarchitects.com.cy T: +357 24655188 F: +357 24655398

JOB TITLE  
**Messrs RUALIA COMPANY LTD  
 FLATS  
 LIVADHIA**


SHEET TITLE  
**FIRST FLOOR PLAN  
 BLOCK B**

DATE	FEBRUARY 2024	DR. BY	c.an.
SCALE	1:100	CH. BY	Y.D.
Pr.No.	2023/132	Dr.No.	A-202
		Revision	

- 1 ΑΓΩΓΟΣ ΗΛΕΚΤΡΟΜΗΧΑΝΟΛΟΓΙΚΩΝ ΕΓΚΑΤΑΣΤΑΣΕΩΝ
- 2 ΓΥΑΛΙΝΟ ΚΙΓΚΛΙΔΩΜΑ

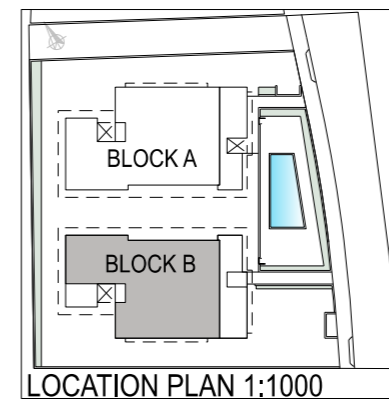

RIVIERA RESIDENCE "BLOCK B"

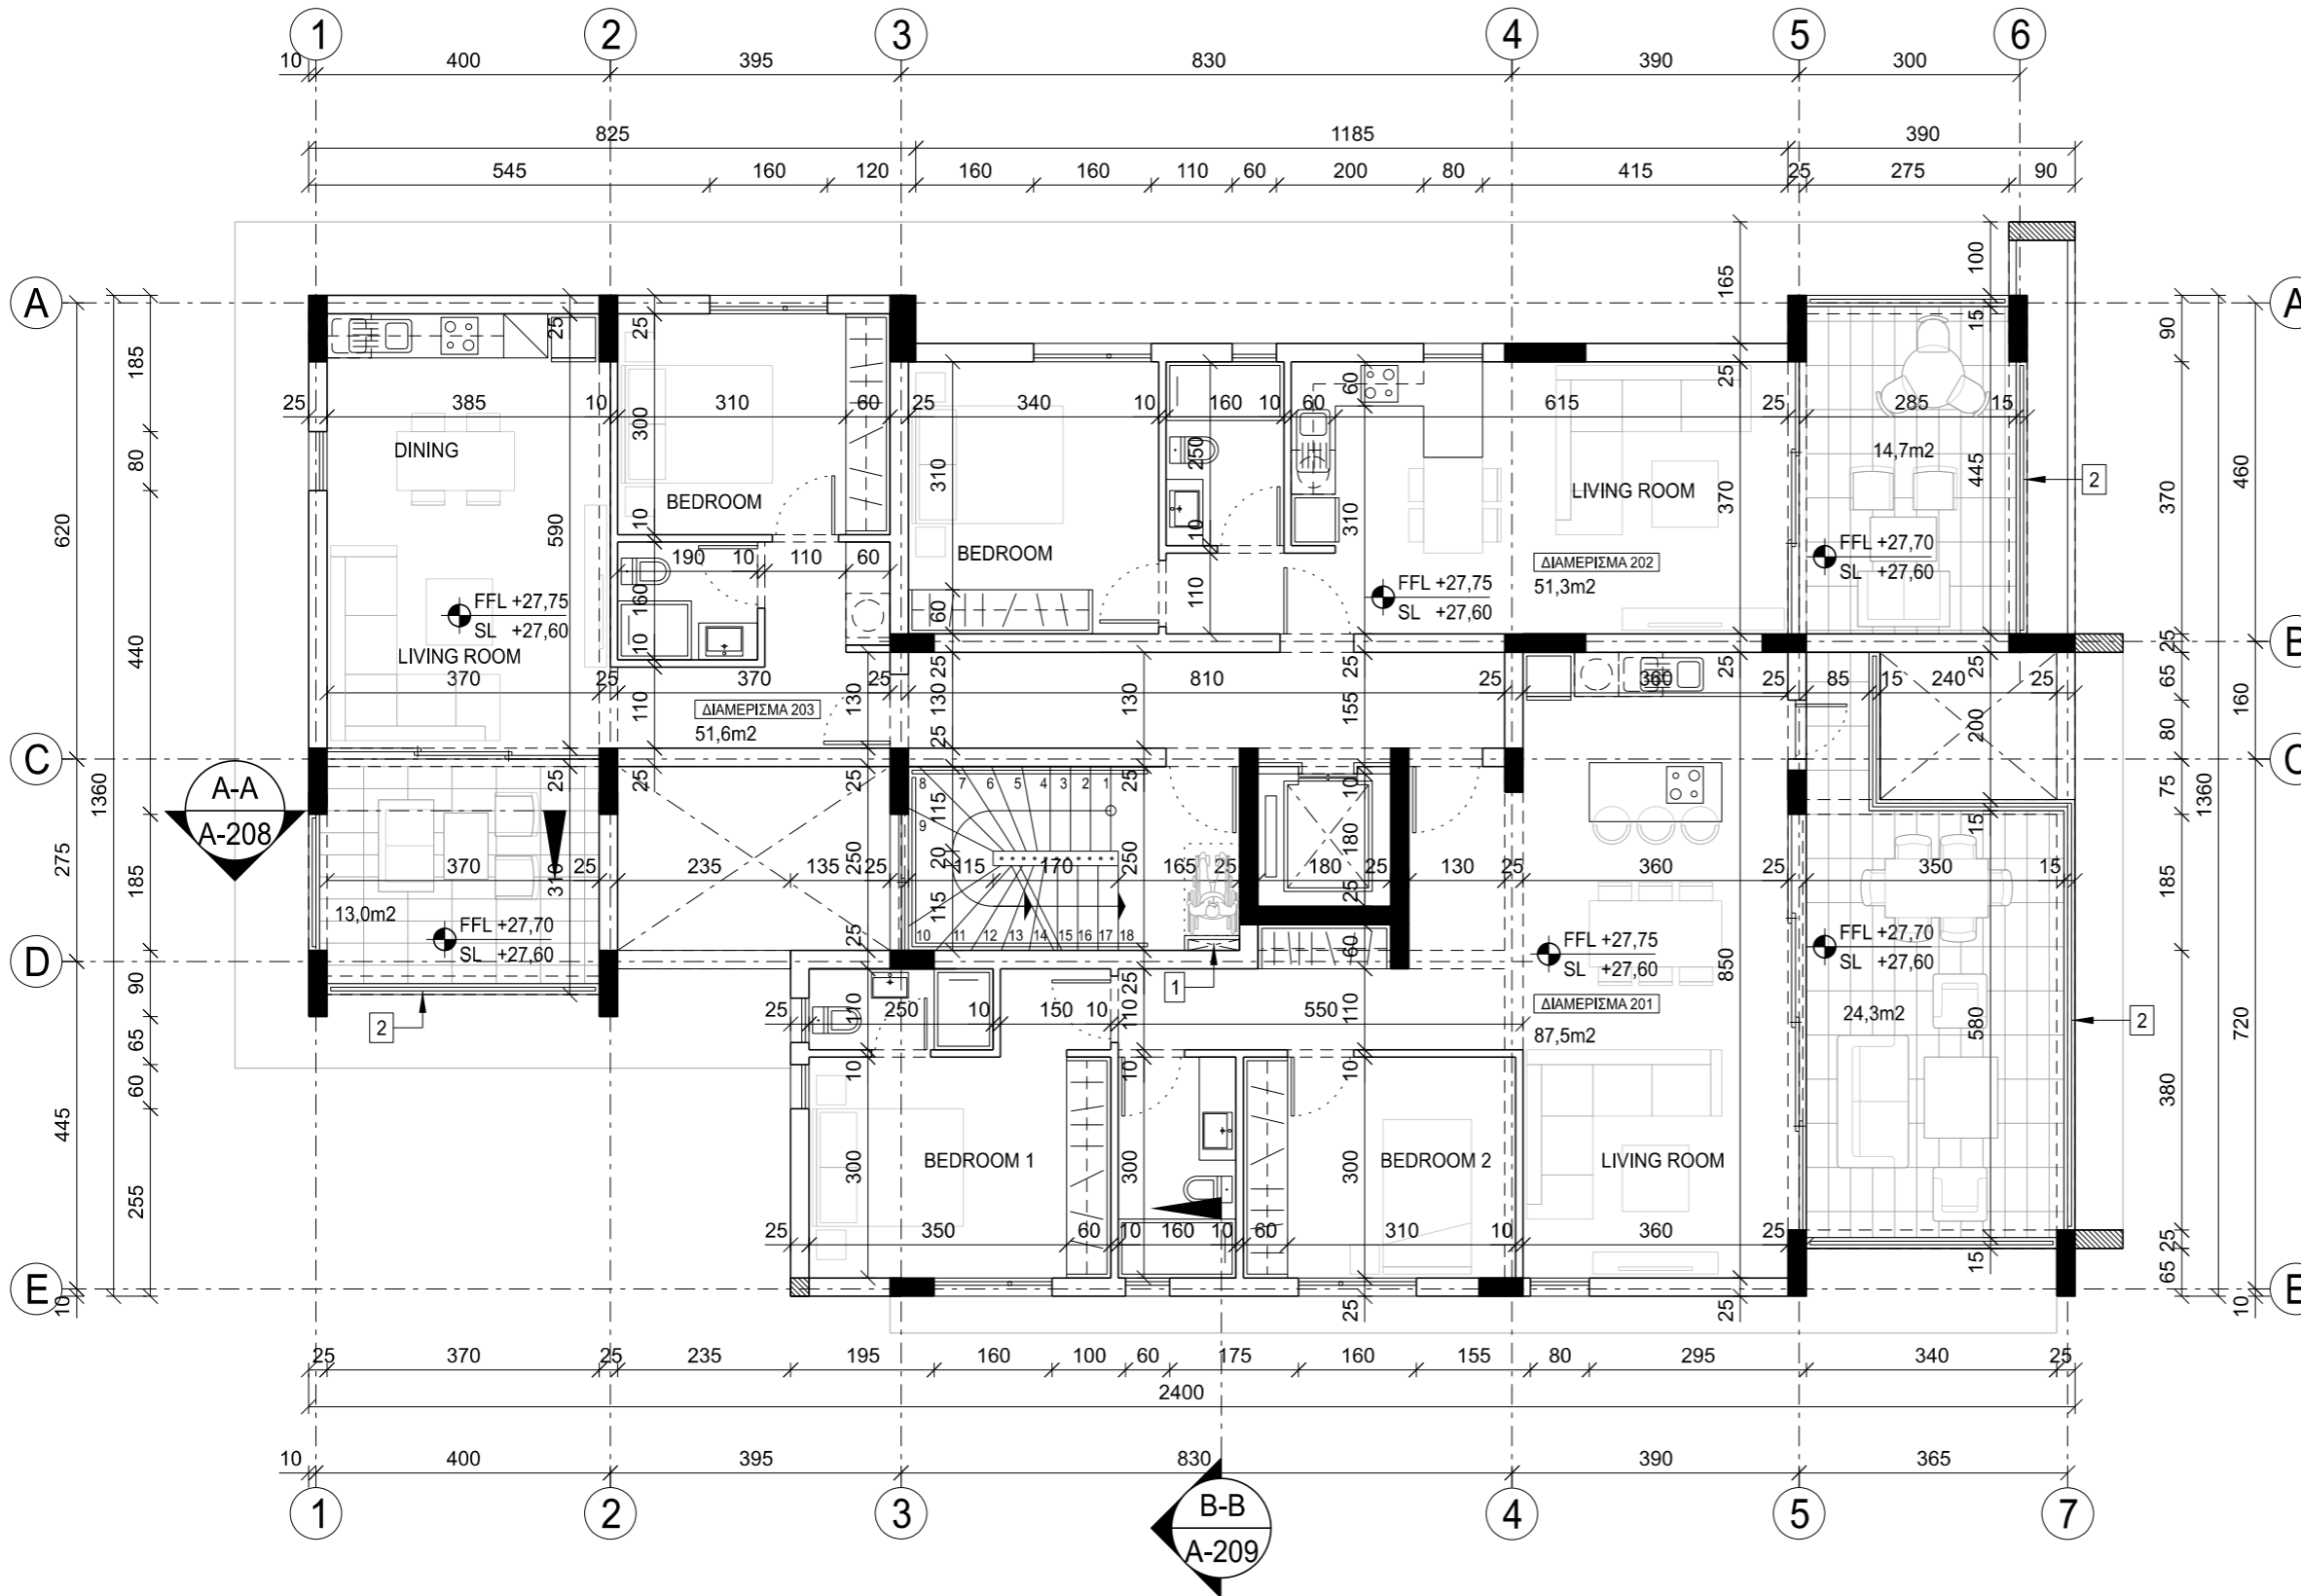


Office 202, Lazaros Centre, 9 Arch. Makarios III Av., 6017 Lamaka, Cyprus  
 E: contact@demetriouarchitects.com.cy T: +357 24655188 F: +357 24655398

JOB TITLE  
**Messrs RUALIA COMPANY LTD  
 FLATS  
 LIVADHIA**


SHEET TITLE  
**SECOND FLOOR PLAN  
 BLOCK B**

DATE	FEBRUARY 2024	DR. BY	c.an.
SCALE	1:100	CH. BY	Y.D.
Pr.No.	2023/132	Dr.No.	A-203
		Revision	

- 1 ΑΓΩΓΟΣ ΗΛΕΚΤΡΟΜΗΧΑΝΟΛΟΓΙΚΩΝ ΕΓΚΑΤΑΣΤΑΣΕΩΝ
- 2 ΓΥΑΛΙΝΟ ΚΙΓΚΛΙΔΩΜΑ

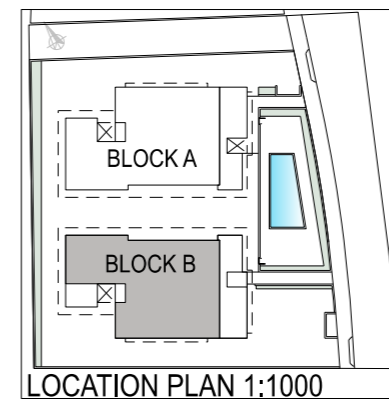

RIVIERA RESIDENCE "BLOCK B"

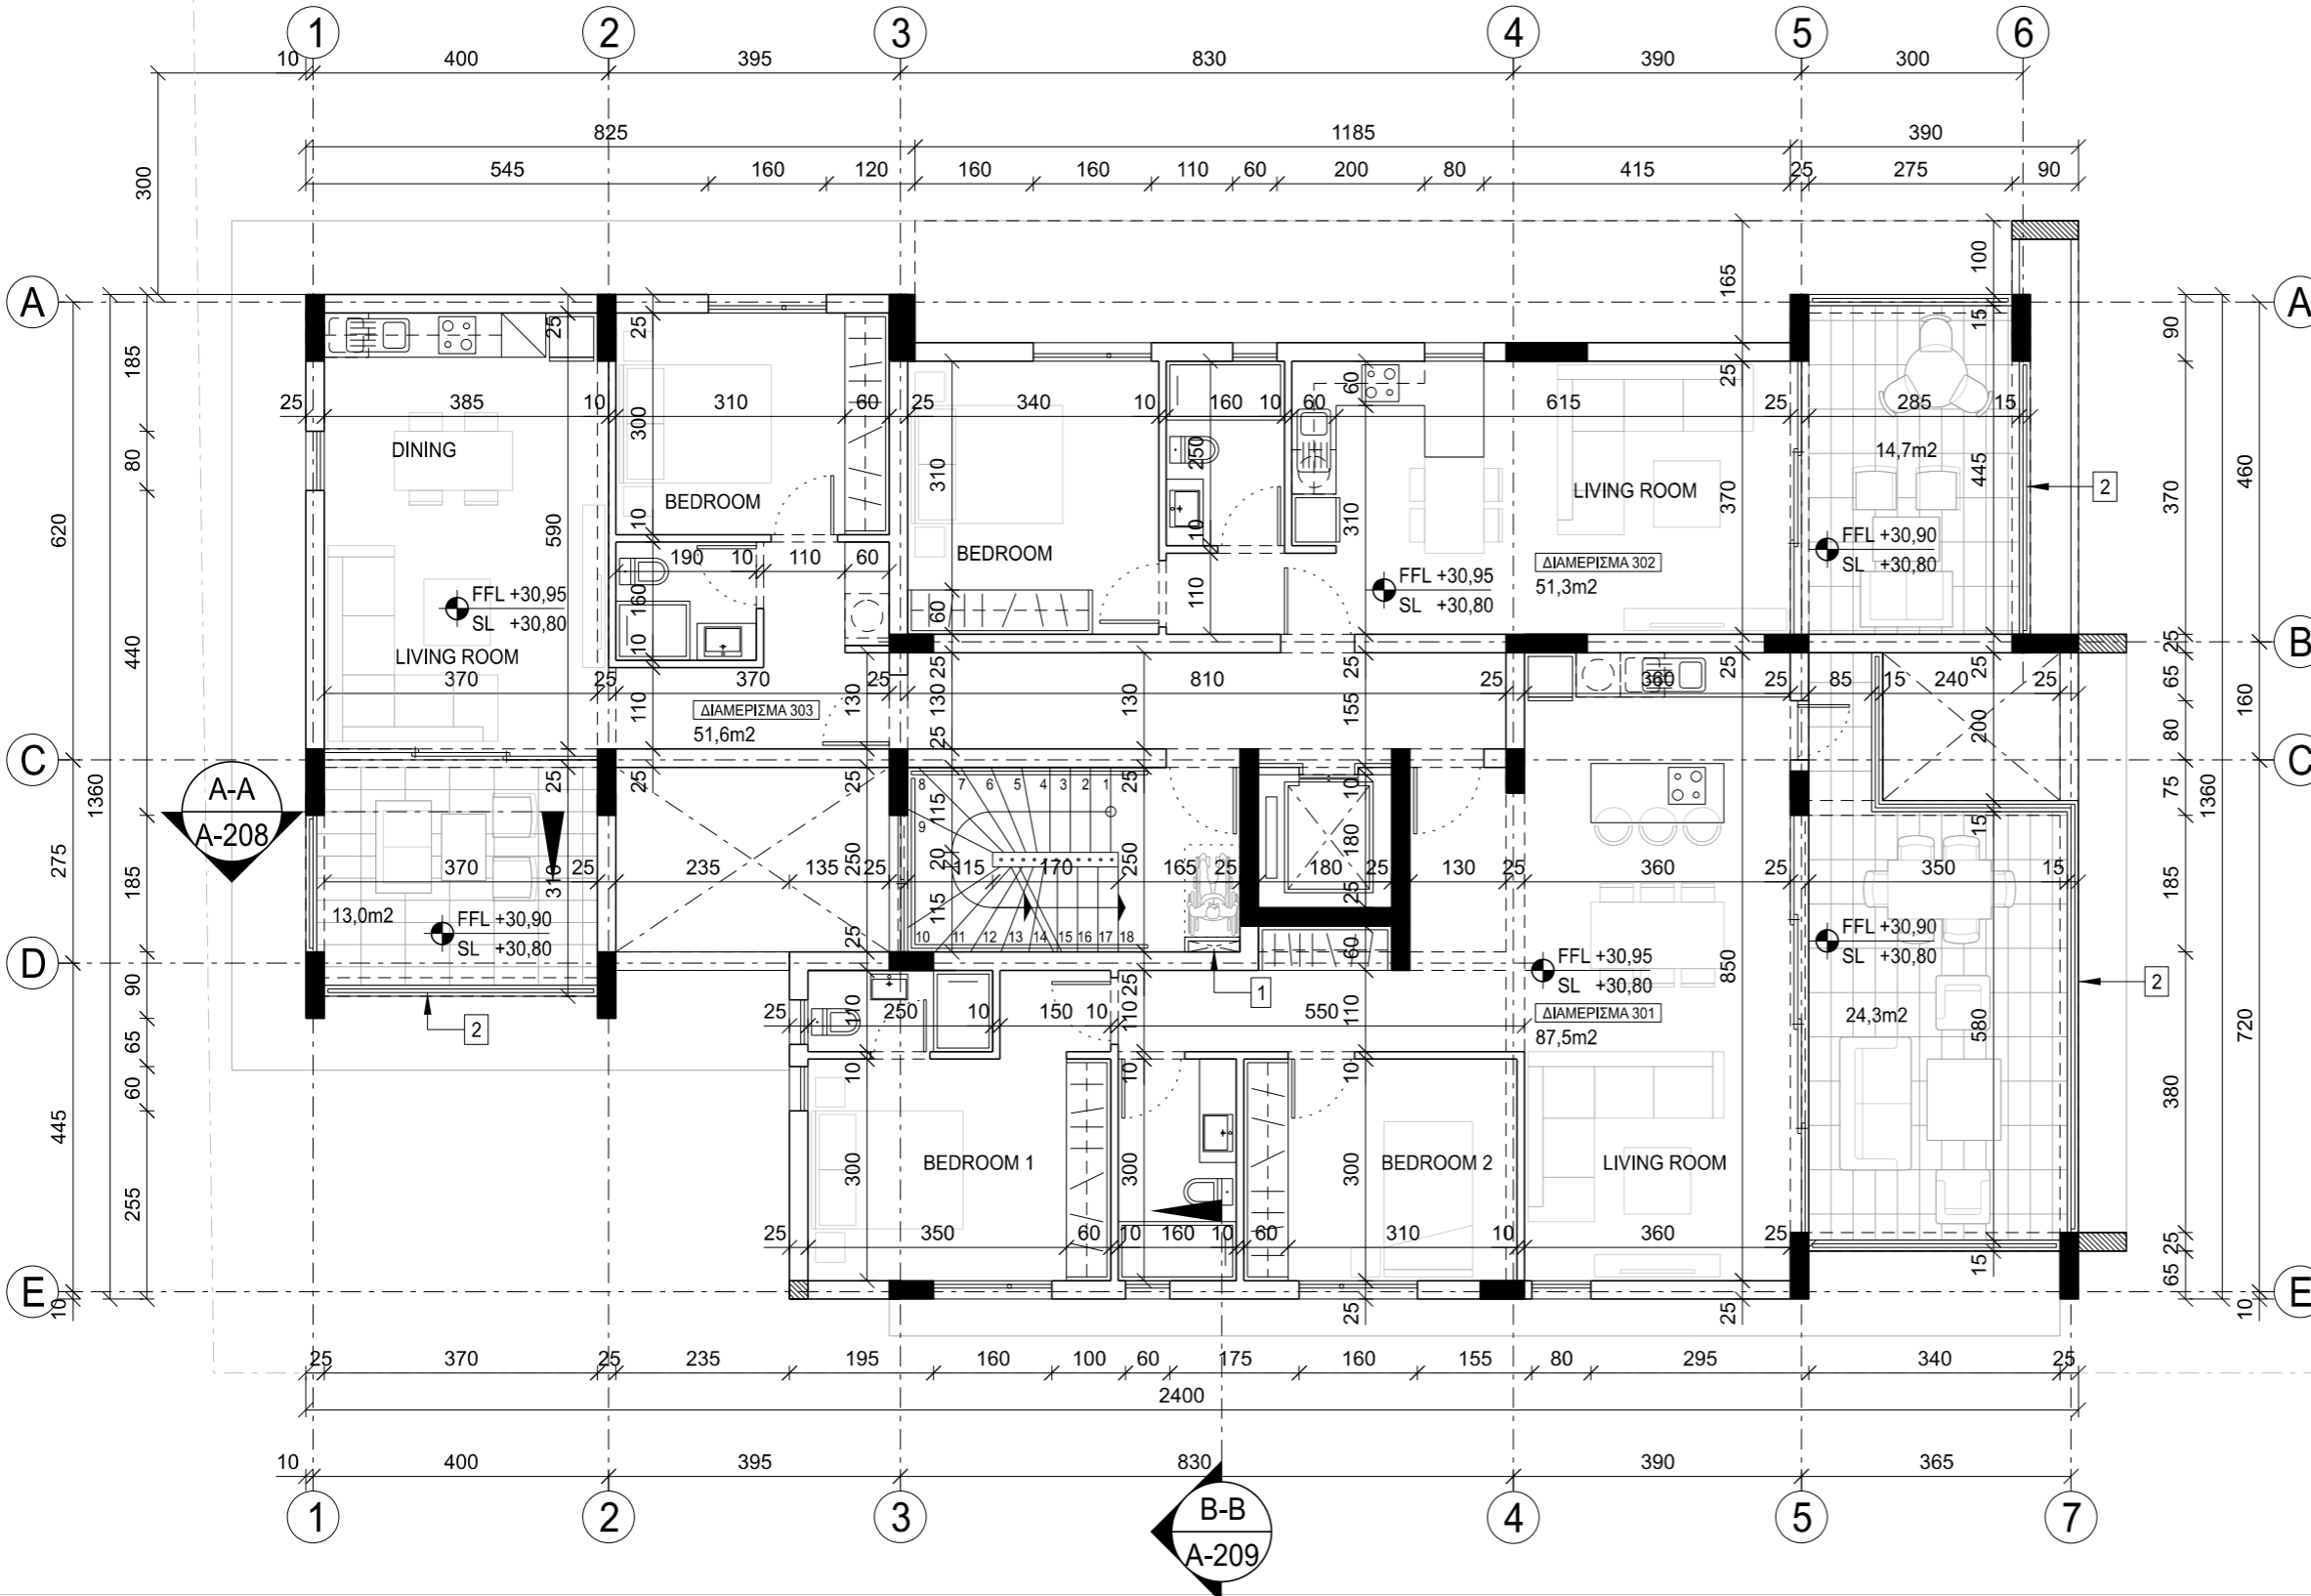


Office 202, Lazaros Centre, 9 Arch. Makarios III Av., 6017 Lamaka, Cyprus  
 E: contact@demetriouarchitects.com.cy T: +357 24655188 F: +357 24655398

JOB TITLE  
**Messrs RUALIA COMPANY LTD  
 FLATS  
 LIVADHIA**


SHEET TITLE  
**THIRD FLOOR PLAN  
 BLOCK B**

DATE	FEBRUARY 2024	DR. BY	c.an.
SCALE	1:100	CH. BY	Y.D.
Pr.No.	2023/132	Dr.No.	A-204
		Revision	

- 1 ΑΓΩΓΟΣ ΗΛΕΚΤΡΟΜΗΧΑΝΟΛΟΓΙΚΩΝ ΕΓΚΑΤΑΣΤΑΣΕΩΝ
- 2 ΓΥΑΛΙΝΟ ΚΙΓΚΛΙΔΩΜΑ

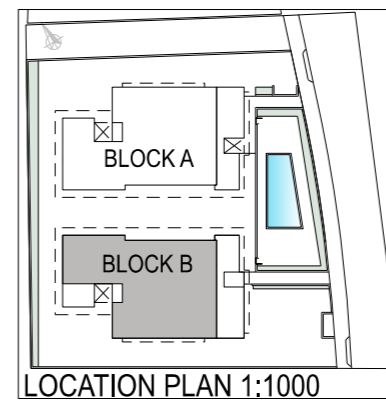

RIVIERA RESIDENCE "BLOCK B"

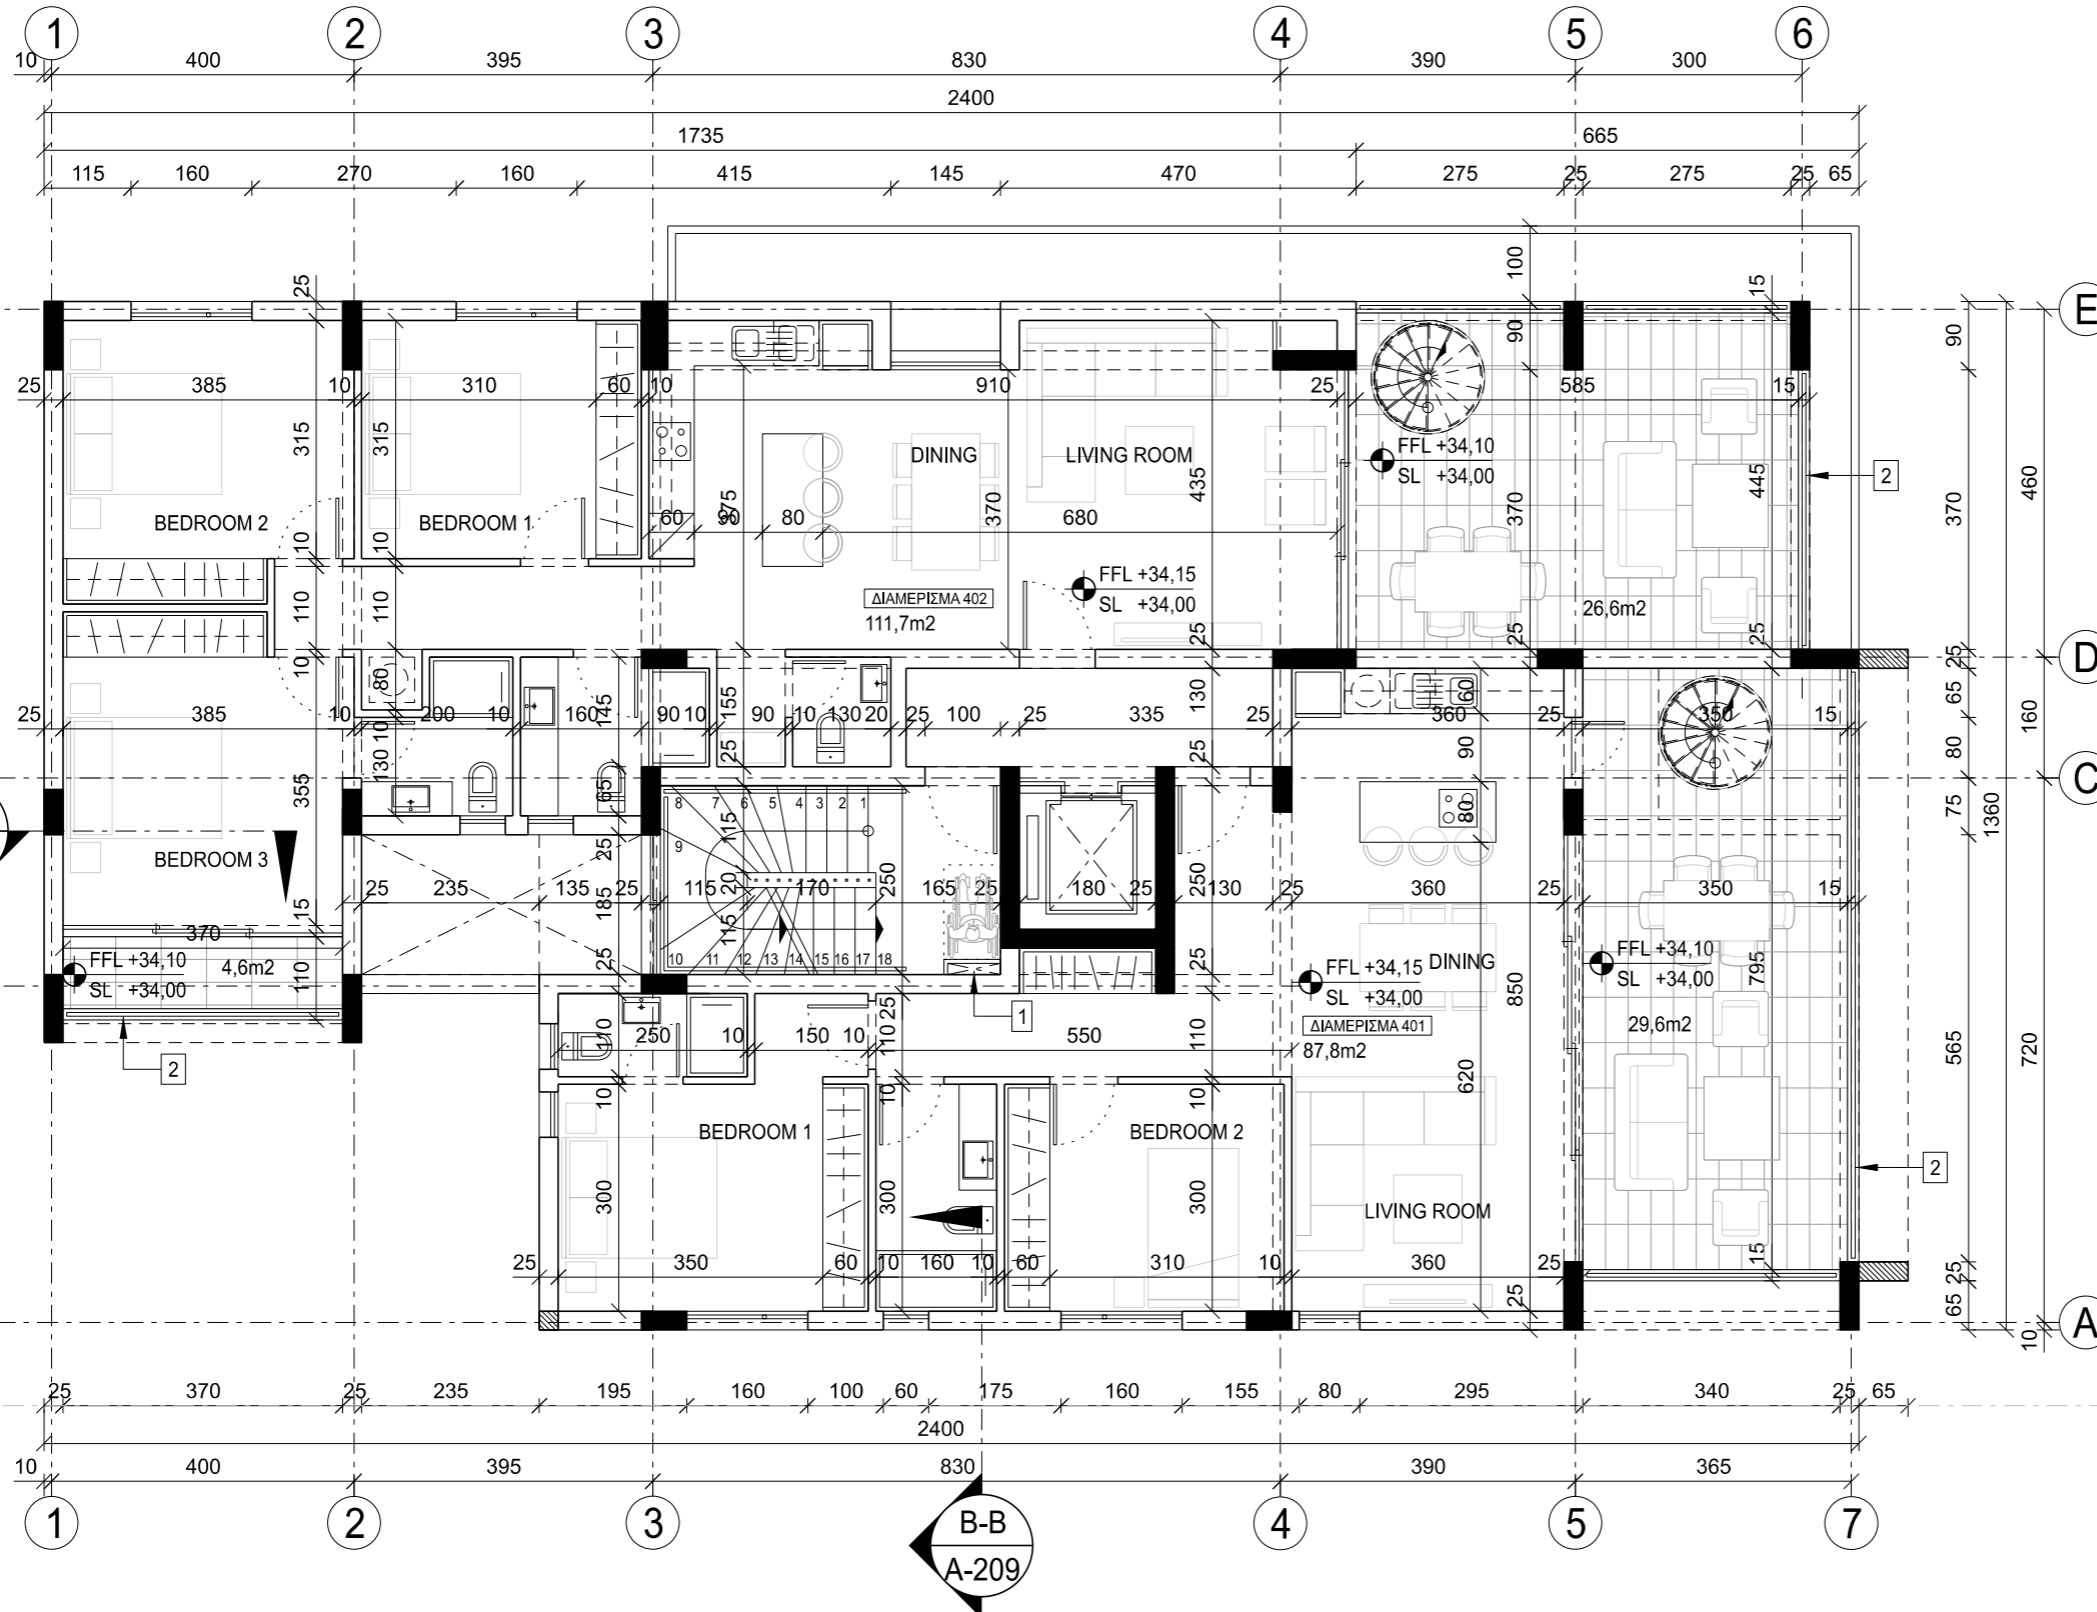


Office 202, Lazaros Centre, 9 Arch. Makarios III Av., 6017 Lamaka, Cyprus  
 E: contact@demetriouarchitects.com.cy T: +357 24655188 F: +357 24655398

JOB TITLE  
**Messrs RUALIA COMPANY LTD  
 FLATS  
 LIVADHIA**


SHEET TITLE  
**FOURTH FLOOR PLAN  
 BLOCK B**

DATE	FEBRUARY 2024	DR. BY	c.an.
SCALE	1:100	CH. BY	Y.D.
Pr.No.	2023/132	Dr.No.	A-205
		Revision	

- 1 ΑΓΩΓΟΣ ΗΛΕΚΤΡΟΜΗΧΑΝΟΛΟΓΙΚΩΝ ΕΓΚΑΤΑΣΤΑΣΕΩΝ
- 2 ΓΥΑΛΙΝΟ ΚΙΓΚΛΙΔΩΜΑ
- 3 ΜΕΤΑΛΛΙΚΟ ΣΚΑΛΑ ΓΙΑ ΠΡΟΣΒΑΣΗ ΣΤΗΝ ΟΡΟΦΗ
- 4 ΜΕΤΑΛΛΙΚΗ ΚΥΚΛΙΚΗ ΣΚΑΛΑ ΓΙΑ ΠΡΟΣΒΑΣΗ ΣΤΟ ROOF GARDEN
- 5 ΜΗΧΑΝΟΛΟΓΙΚΕΣ ΕΓΚΑΤΑΣΤΑΣΕΙΣ

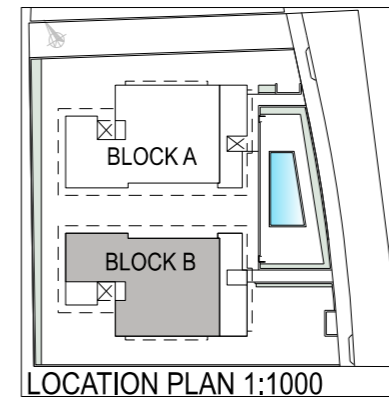

RIVIERA RESIDENCE "BLOCK B"

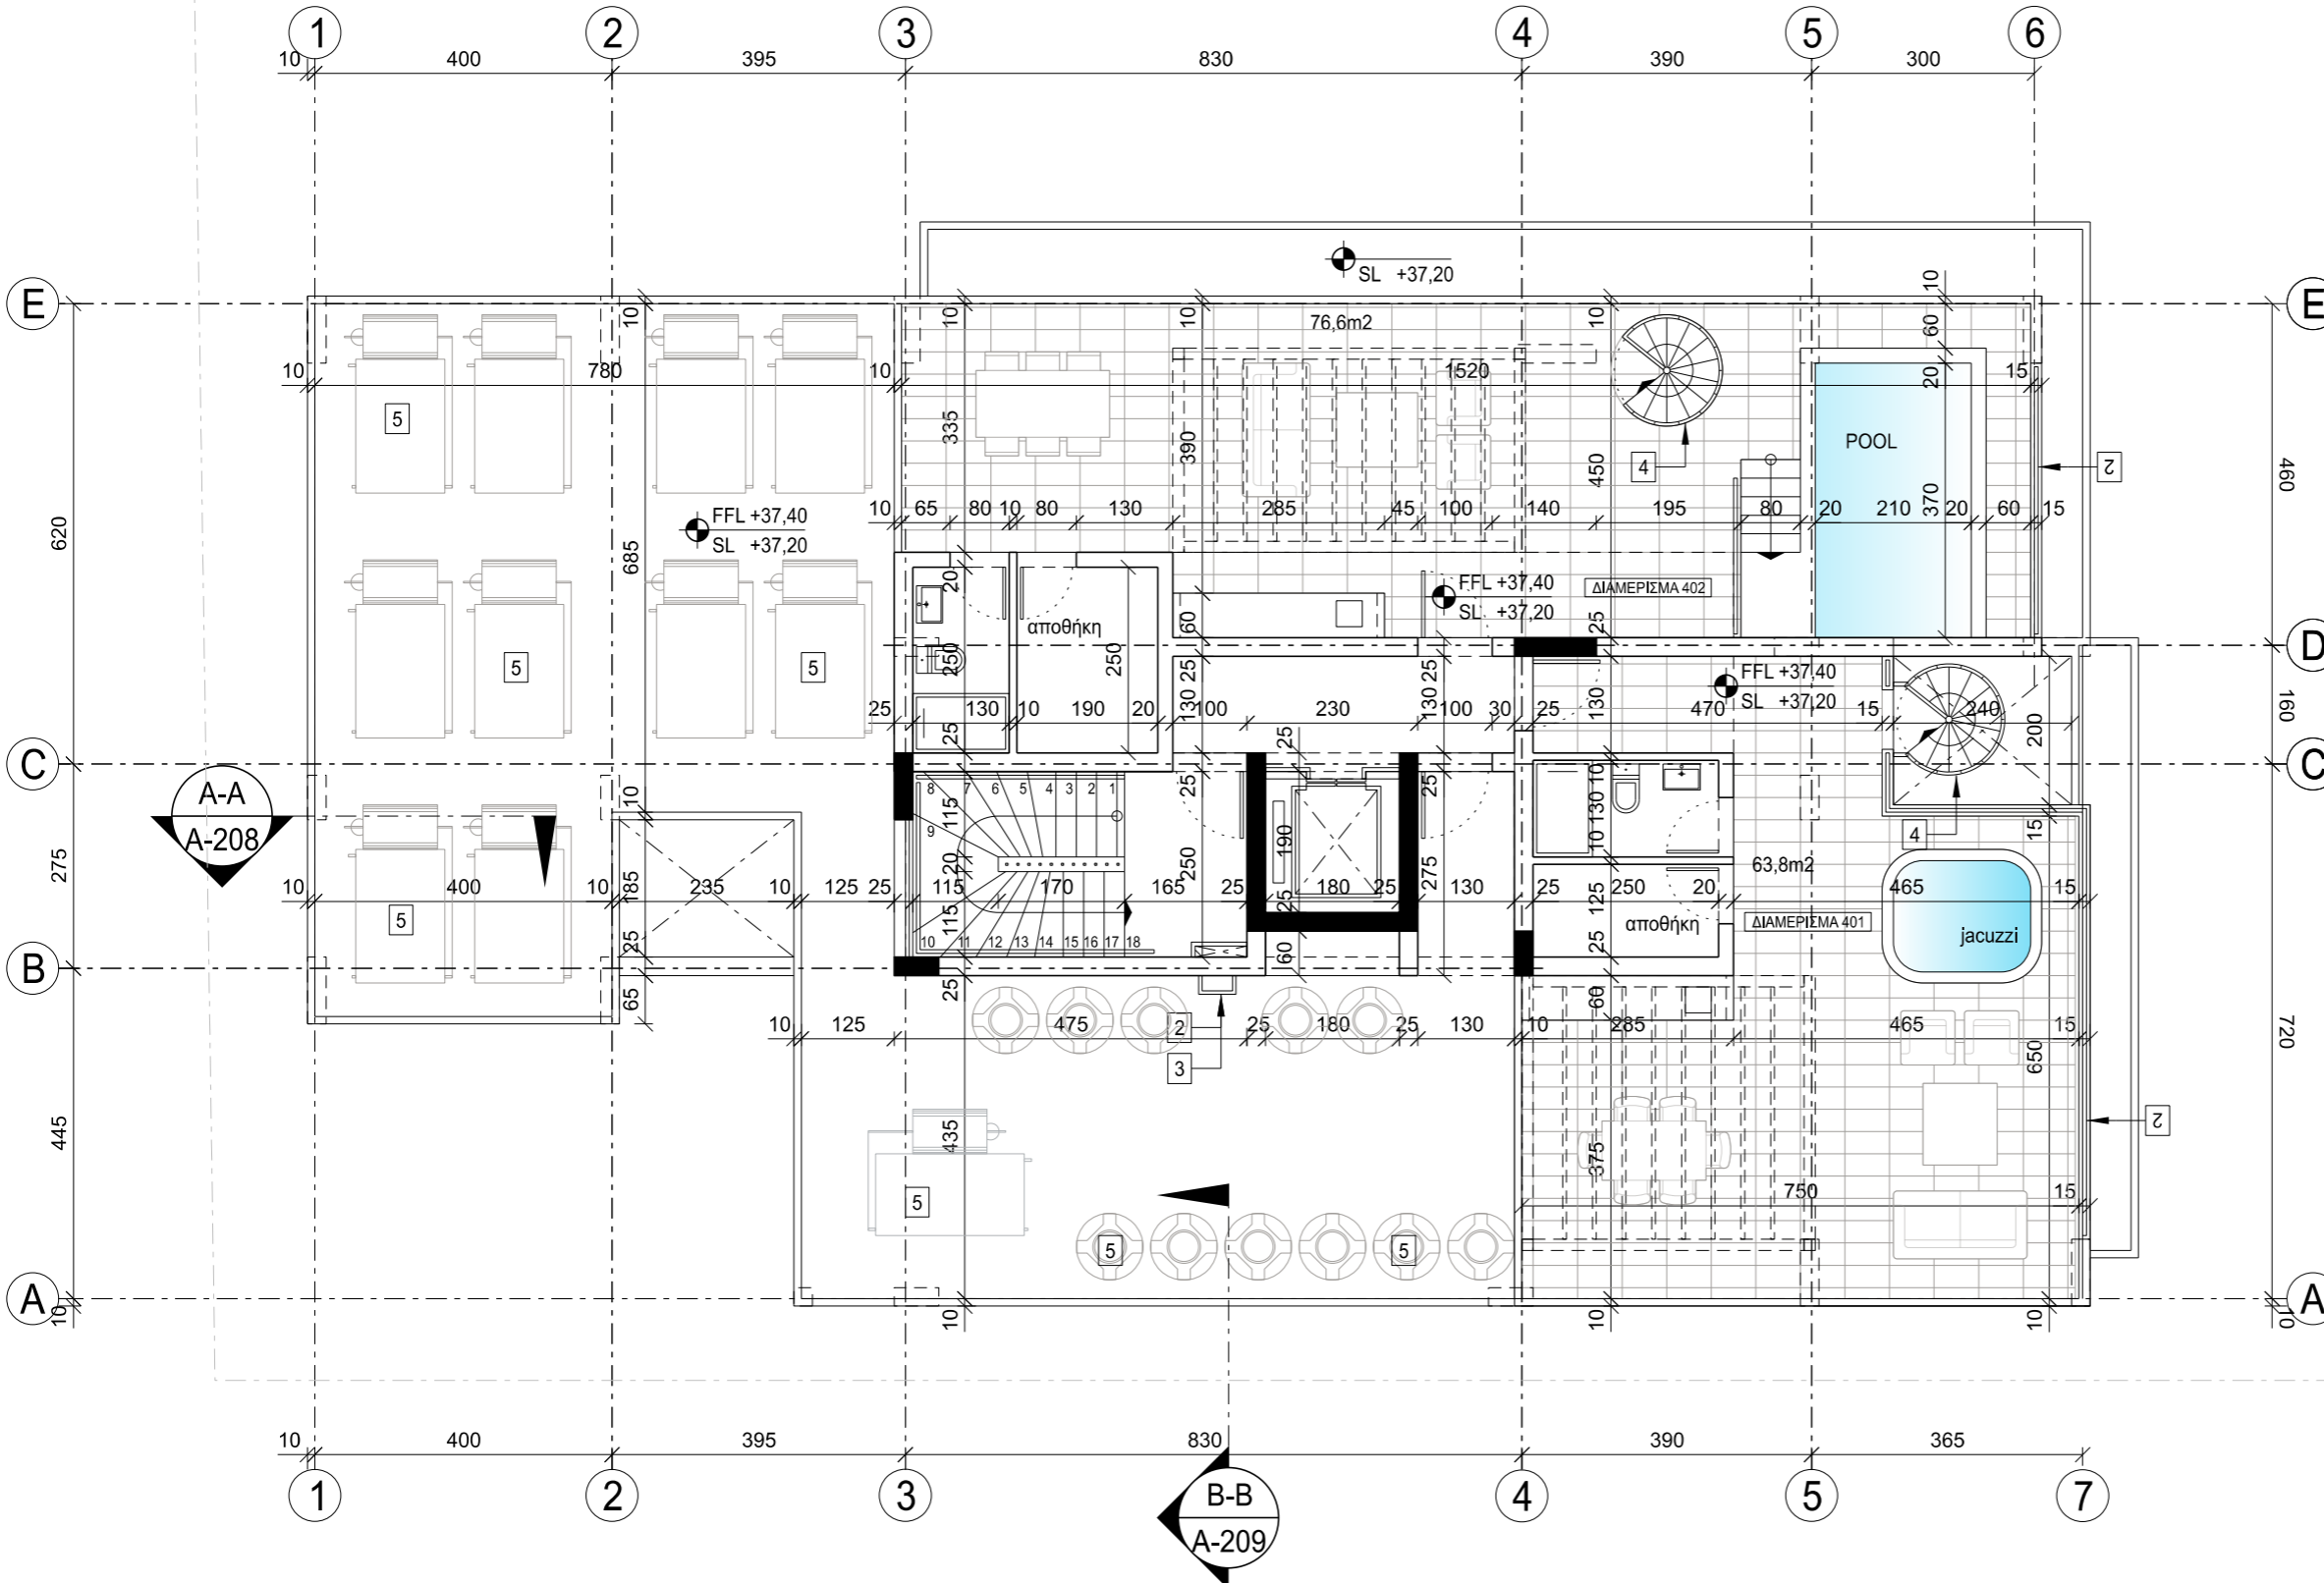


Office 202, Lazaros Centre, 9 Arch. Makarios III Av., 6017 Lamaka, Cyprus  
 E: contact@demetriouarchitects.com.cy T: +357 24655188 F: +357 24655398

JOB TITLE  
**Messrs RUALIA COMPANY LTD  
 FLATS  
 LIVADHIA**


SHEET TITLE  
**ROOF PLAN  
 BLOCK B**

DATE	FEBRUARY 2024	DR. BY	c.an.
SCALE	1:100	CH. BY	Y.D.
Pr.No.	2023/132	Dr.No.	A-206
		Revision	

- 1 ΜΗΧΑΝΟΛΟΓΙΚΕΣ ΕΓΚΑΤΑΣΤΑΣΕΙΣ
- 2 ΜΕΤΑΛΛΙΚΟ ΣΚΑΛΑ ΓΙΑ ΠΡΟΣΒΑΣΗ ΣΤΗΝ ΟΡΟΦΗ
- 3 ΜΕΤΑΛΛΙΚΗ ΠΕΡΓΟΛΑ

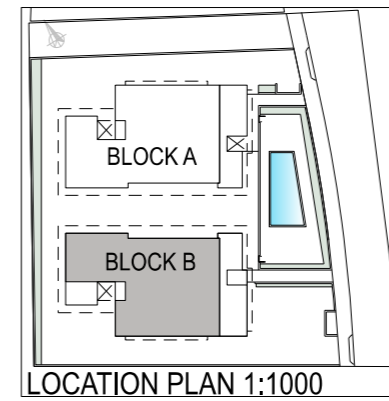

RIVIERA RESIDENCE "BLOCK B"


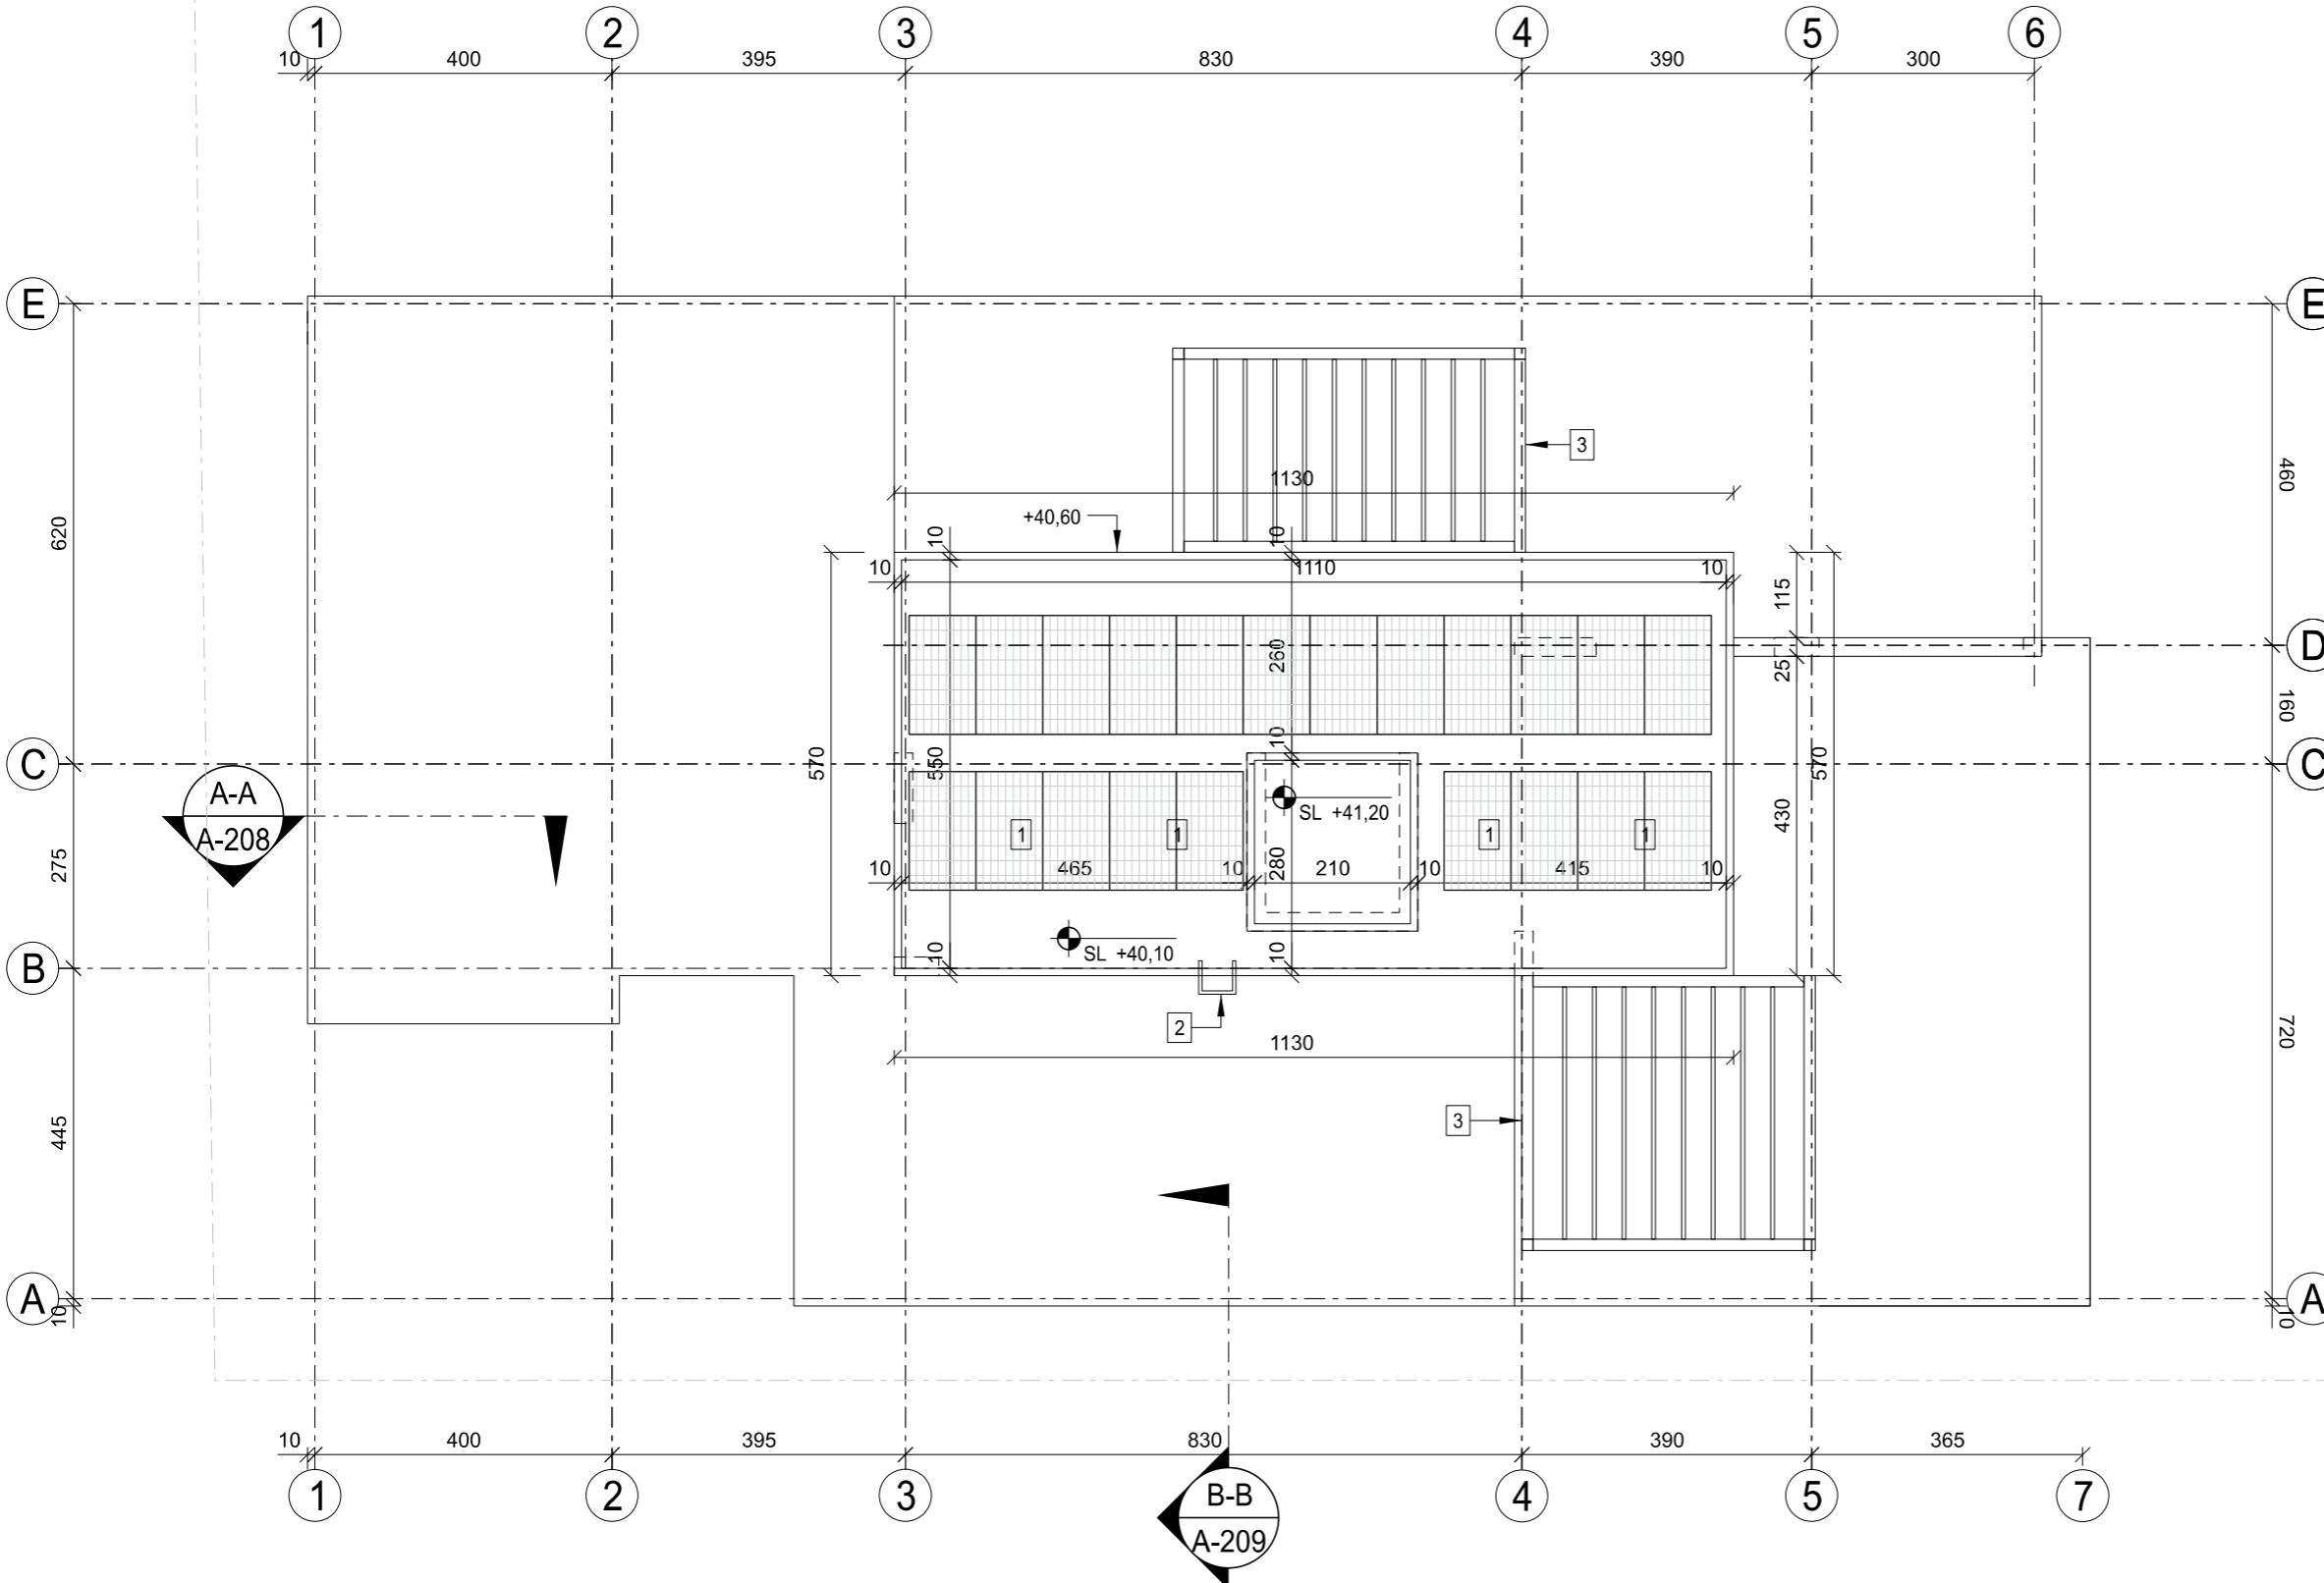


Office 202, Lazaros Centre, 9 Arch. Makarios III Av., 6017 Larnaka, Cyprus  
 E: contact@demetriouarchitects.com.cy T: +357 24655188 F: +357 24655398

JOB TITLE  
**Messrs RUALIA COMPANY LTD  
 FLATS  
 LIVADHIA**

SHEET TITLE  
**STAIRCASE ROOF PLAN  
 BLOCK B**

DATE	FEBRUARY 2024	DR. BY	c.an.
SCALE	1:100	CH. BY	Y.D.
Pr.No.	2023/132	Dr.No.	A-207
Revision			

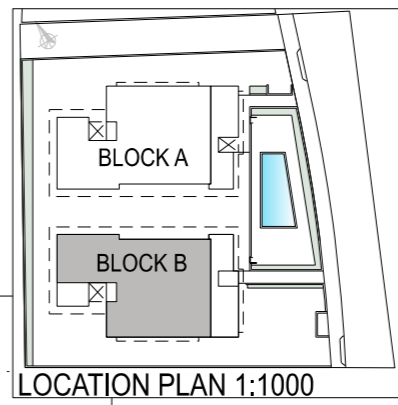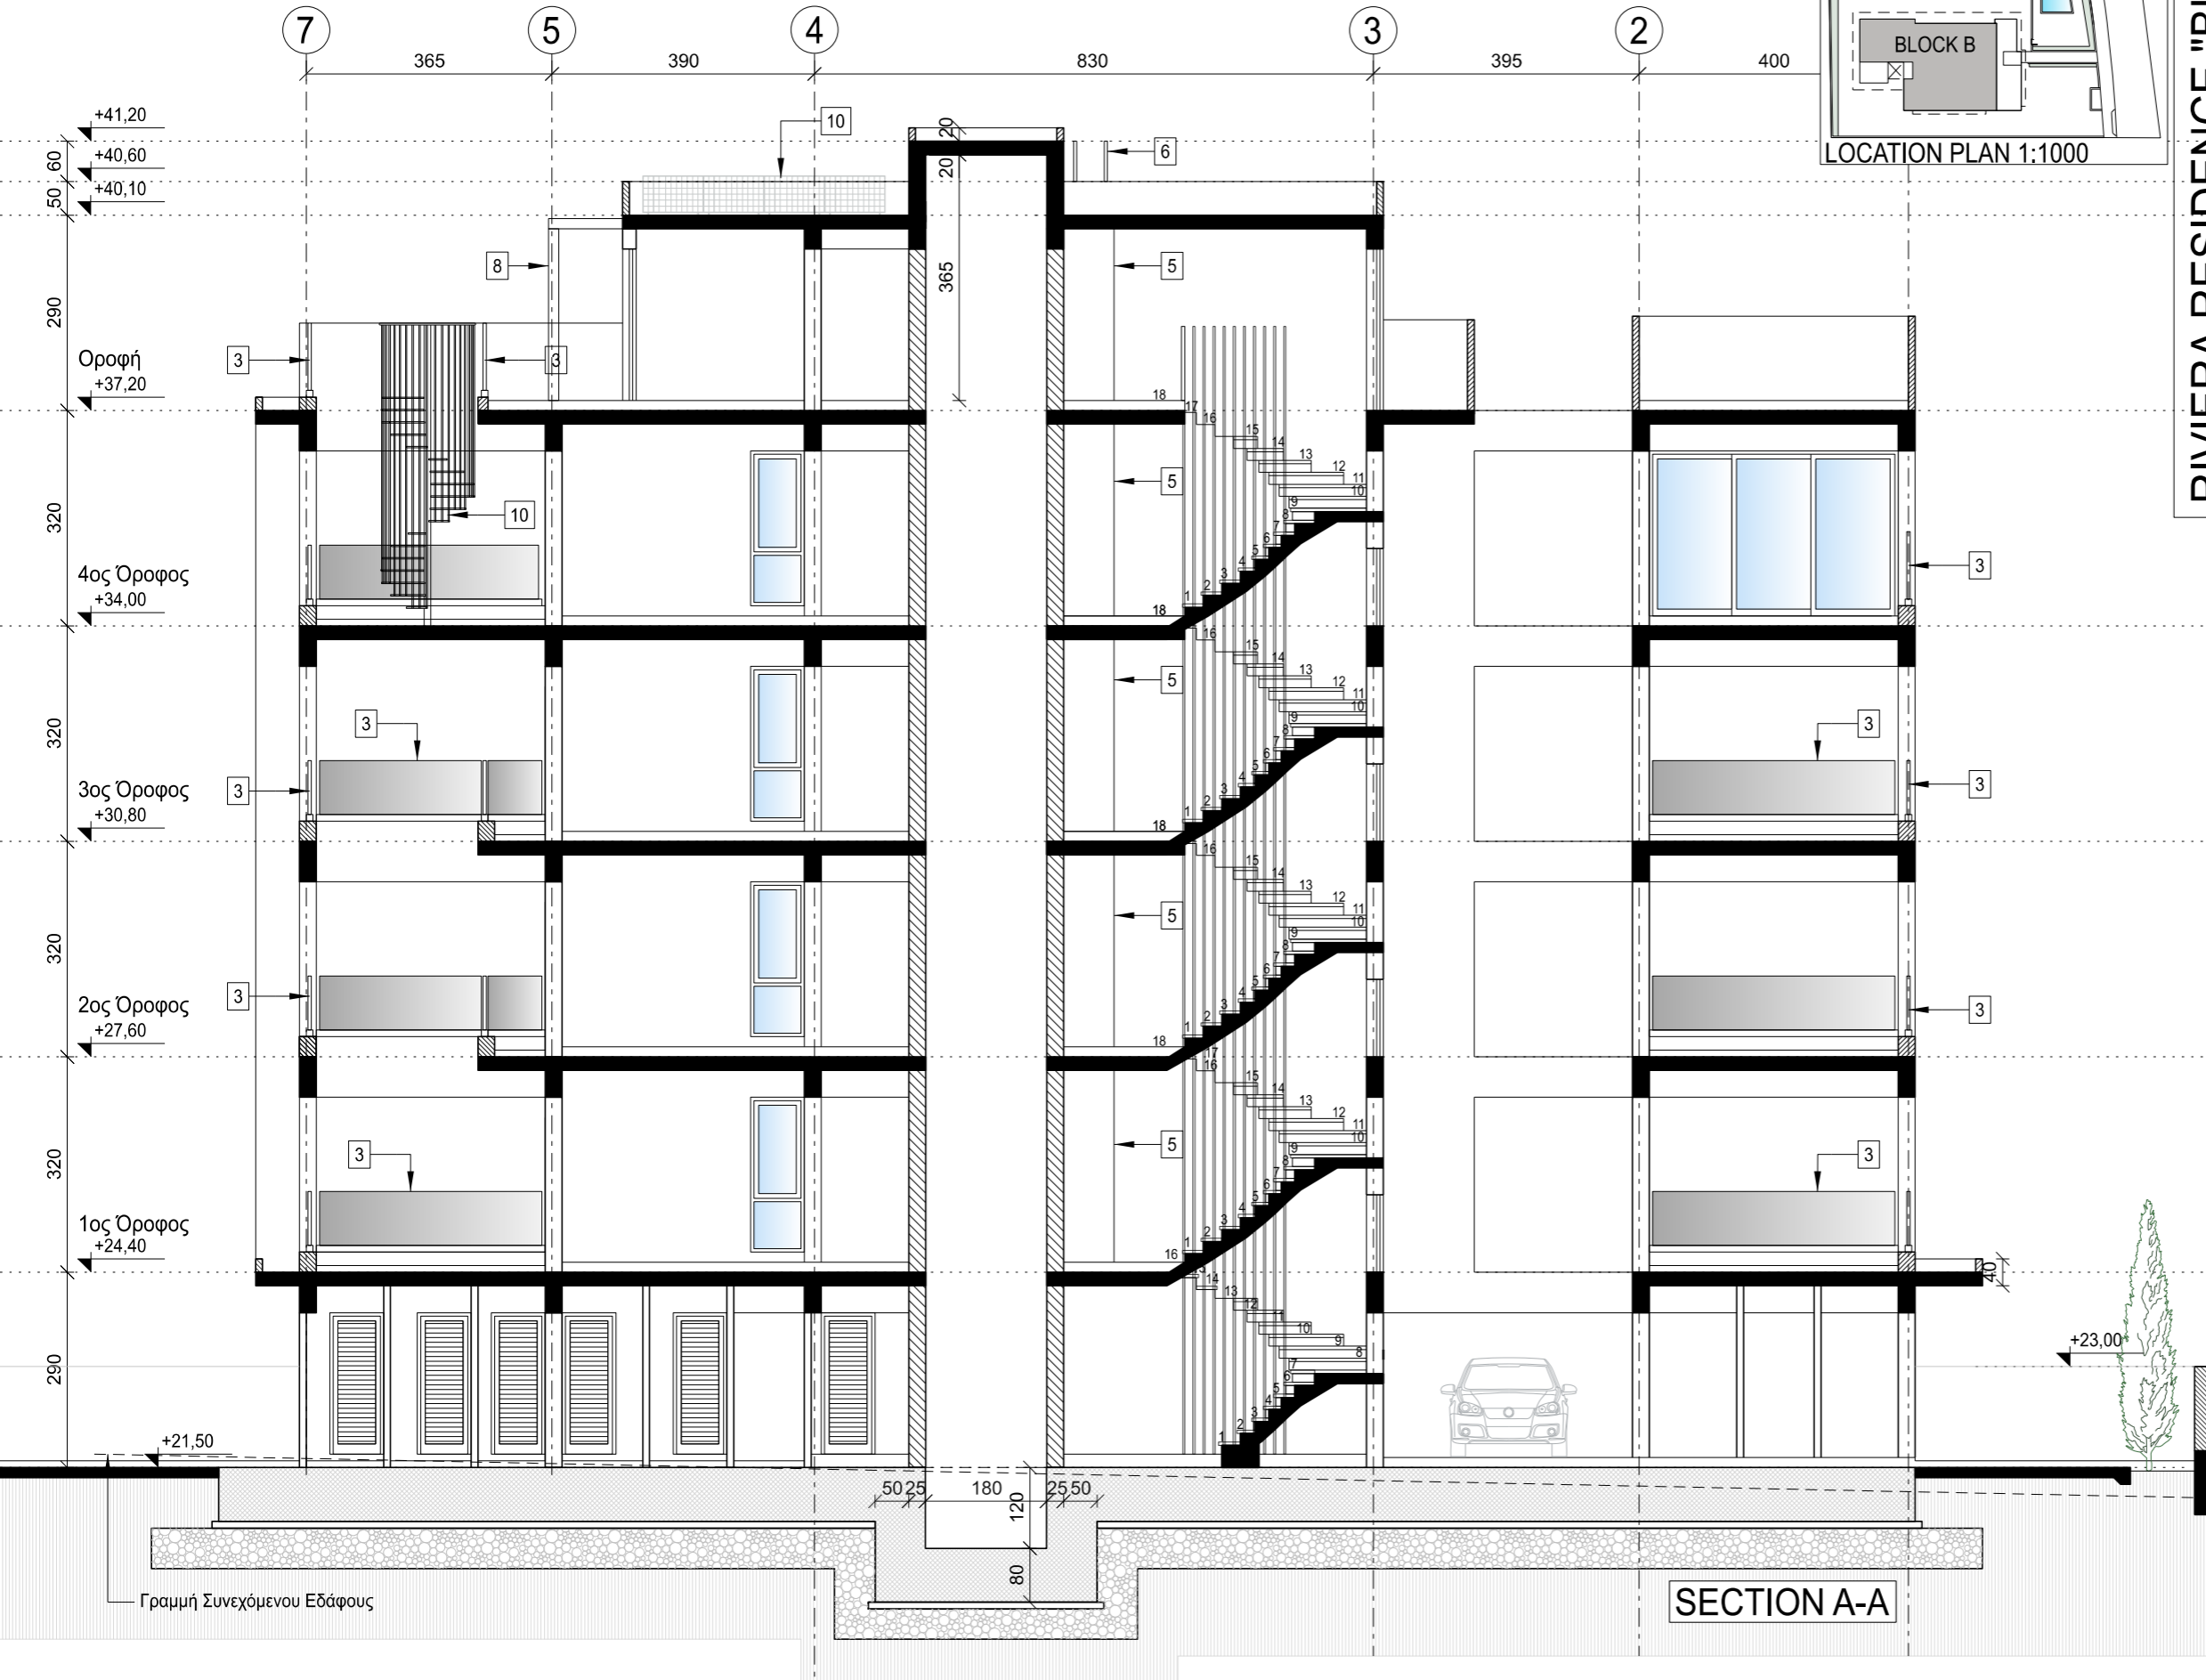

**RIVIERA RESIDENCE "BLOCK B"**

**Σ Η Μ Ε Ι Ω Σ Ε Ι Σ**

- 1 ΕΞΩΤΕΡΙΚΑ ΕΠΙΧΡΙΣΜΑΤΑ (ΒΛ. ΤΕΧΝΙΚΕΣ ΠΡΟΔΙΑΓΡΑΦΕΣ)
  - ΕΞΩΤΕΡΙΚΕΣ ΕΠΙΦΑΝΕΙΕΣ ΜΕ ΠΛΗΡΕΣ ΣΥΣΤΗΜΑ ΘΕΡΜΟΠΡΟΣΩΦΗΣ ΚΑΙ ΕΓΧΡΩΜΟ ΕΠΙΧΡΙΣΜΑ ΩΣ ΤΕΧΝ. ΠΡΟΔ. (ΔΕΝ ΘΑ ΠΡΟΗΓΗΘΕΙ ΕΠΙΧΡΙΣΜΑ 1ο & 2ο ΧΕΡΙ)
  - ΕΞΩΤΕΡΙΚΕΣ ΕΠΙΦΑΝΕΙΕΣ ΧΩΡΙΣ ΣΥΣΤΗΜΑ ΘΕΡΜΟΠΡΟΣΩΦΗΣ - ΕΠΙΧΡΙΣΜΑ 1ο & 2ο ΧΕΡΙ ΚΑΙ ΕΓΧΡΩΜΟ ΤΕΛΙΚΟ ΕΠΙΧΡΙΣΜΑ ΩΣ ΤΕΧΝΙΚΕΣ ΠΡΟΔ.
  - 2 ΟΛΑ ΤΑ ΣΤΗΘΑΙΑ ΒΕΡΑΝΤΩΝ ΚΑΙ ΟΡΟΦΗΣ ΘΑ ΚΑΤΑΣΚΕΥΑΣΘΟΥΝ ΑΠΟ ΟΠΛΙΣΜΕΝΟ ΣΚΥΡΟΔΕΜΑ ΠΑΧΟΥΣ 10/20 cm (ΣΧΑΡΑ Υ8/20) ΘΑ ΤΟΠΟΘΕΤΗΘΕΙ ΚΑΠΠΑΚΙ ΑΠΟ ΑΣΠΡΟ ΜΑΡΜΑΡΟ ΠΑΧΟΥΣ 2cm ΜΕ ΠΡΟΕΞΟΧΗ.
  - 3 ΓΥΑΛΙΝΟ ΚΥΚΛΙΔΩΜΑ
  - 4 ΠΑΡΑΟΥΡΟ ΜΕ ΦΥΛΛΑΡΑΚΙΑ ΕΞΑΕΡΙΣΜΟΥ
  - 5 ΑΓΩΓΟΣ ΥΠΗΡΕΣΙΩΝ
  - 6 ΜΕΤΑΛΛΙΚΗ ΣΚΑΛΑ ΓΙΑ ΠΡΟΣΒΑΣΗ ΣΤΗΝ ΟΡΟΦΗ ΚΑΤΑΣΚΕΥΗ ΑΠΟ ΣΩΛΗΝΕΣ ΓΑΛΒΑΝΙΣΕΣ ΔΙΑΜΕΤΡΟΥ Φ45. ΟΙ ΟΡΙΖΟΝΤΙΕΣ ΣΩΛΗΝΕΣ ΕΧΟΥΝ ΔΙΑΜΕΤΡΟ Φ30.
  - 7 ΛΟΥΚΚΙ / ΣΚΟΤΙΑ ΣΤΟ ΕΠΙΧΡΙΣΜΑ ΔΙΑΜΟΡΦΩΜΕΝΗ ΑΠΟ ΔΙΑΤΟΜΕΣ ΑΛΟΥΜΙΝΙΟΥ ΣΧΗΜΑΤΟΣ Π 20Χ20 mm
  - 8 ΜΕΤΑΛΛΙΚΗ ΠΕΡΓΟΛΑ ΩΣ ΛΕΠΤΟΜΕΡΕΙΑ
  - 9 ΜΗΧΑΝΟΛΟΓΙΚΕΣ ΕΓΚΑΤΑΣΤΑΣΕΙΣ
  - 10 ΚΥΚΛΙΚΗ ΣΚΑΛΑ ΓΙΑ ΠΡΟΣΒΑΣΗ ΣΤΟ ROOF GARDEN
- ΔΙΑΦΟΡΟΠΟΙΗΣΗ ΧΡΩΜΑΤΟΣ ΣΤΟ ΕΠΙΧΡΙΣΜΑ ΕΠΙΛΟΓΗΣ ΤΟΥ ΑΡΧΙΤΕΚΤΟΝΑ
  - ΕΠΕΝΔΥΣΗ ΚΕΡΑΜΙΚΗ ΕΠΙΦΑΝΕΙΑ 12mm ΩΣ ΤΕΧΝ. ΠΡΟΔ.
  - ΕΠΙΦΑΝΕΙΑ ΜΕ ΑΝΕΠΙΧΡΙΣΤΟ ΣΚΥΡΟΔΕΜΑ ΞΥΛΟΥΤΥΠΟΣ ΑΠΟ ΜΑΥΡΟ ΠΛΑΚΑΣ ΜΕ ΕΜΦΑΝΗ ΤΑ ΑΠΟΤΥΠΩΜΑΤΑ ΤΩΝ ΑΠΟΣΤΑΤΩΝ

A | PLOT REVISED | FEB. 2025





Office 202, Lazaros Centre, 9 Arch. Makarios III Av., 6017 Larnaka, Cyprus  
 E: contact@demetriouarchitects.com.cy T: +357 24655188 F: +357 24655398

JOB TITLE  
**Messrs RUALIA COMPANY LTD  
 FLATS  
 LIVADHIA**

SHEET TITLE  
**SECTION A-A  
 BLOCK B**

DATE	FEBRUARY 2024	DR. BY	c.an.
SCALE	1:100	CH. BY	Y.D.
Pr.No.	2023/132	Dr.No.	A-208
		Revision	A

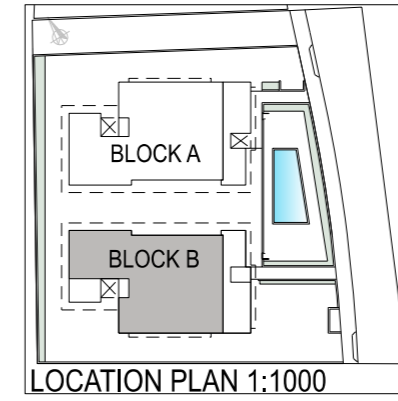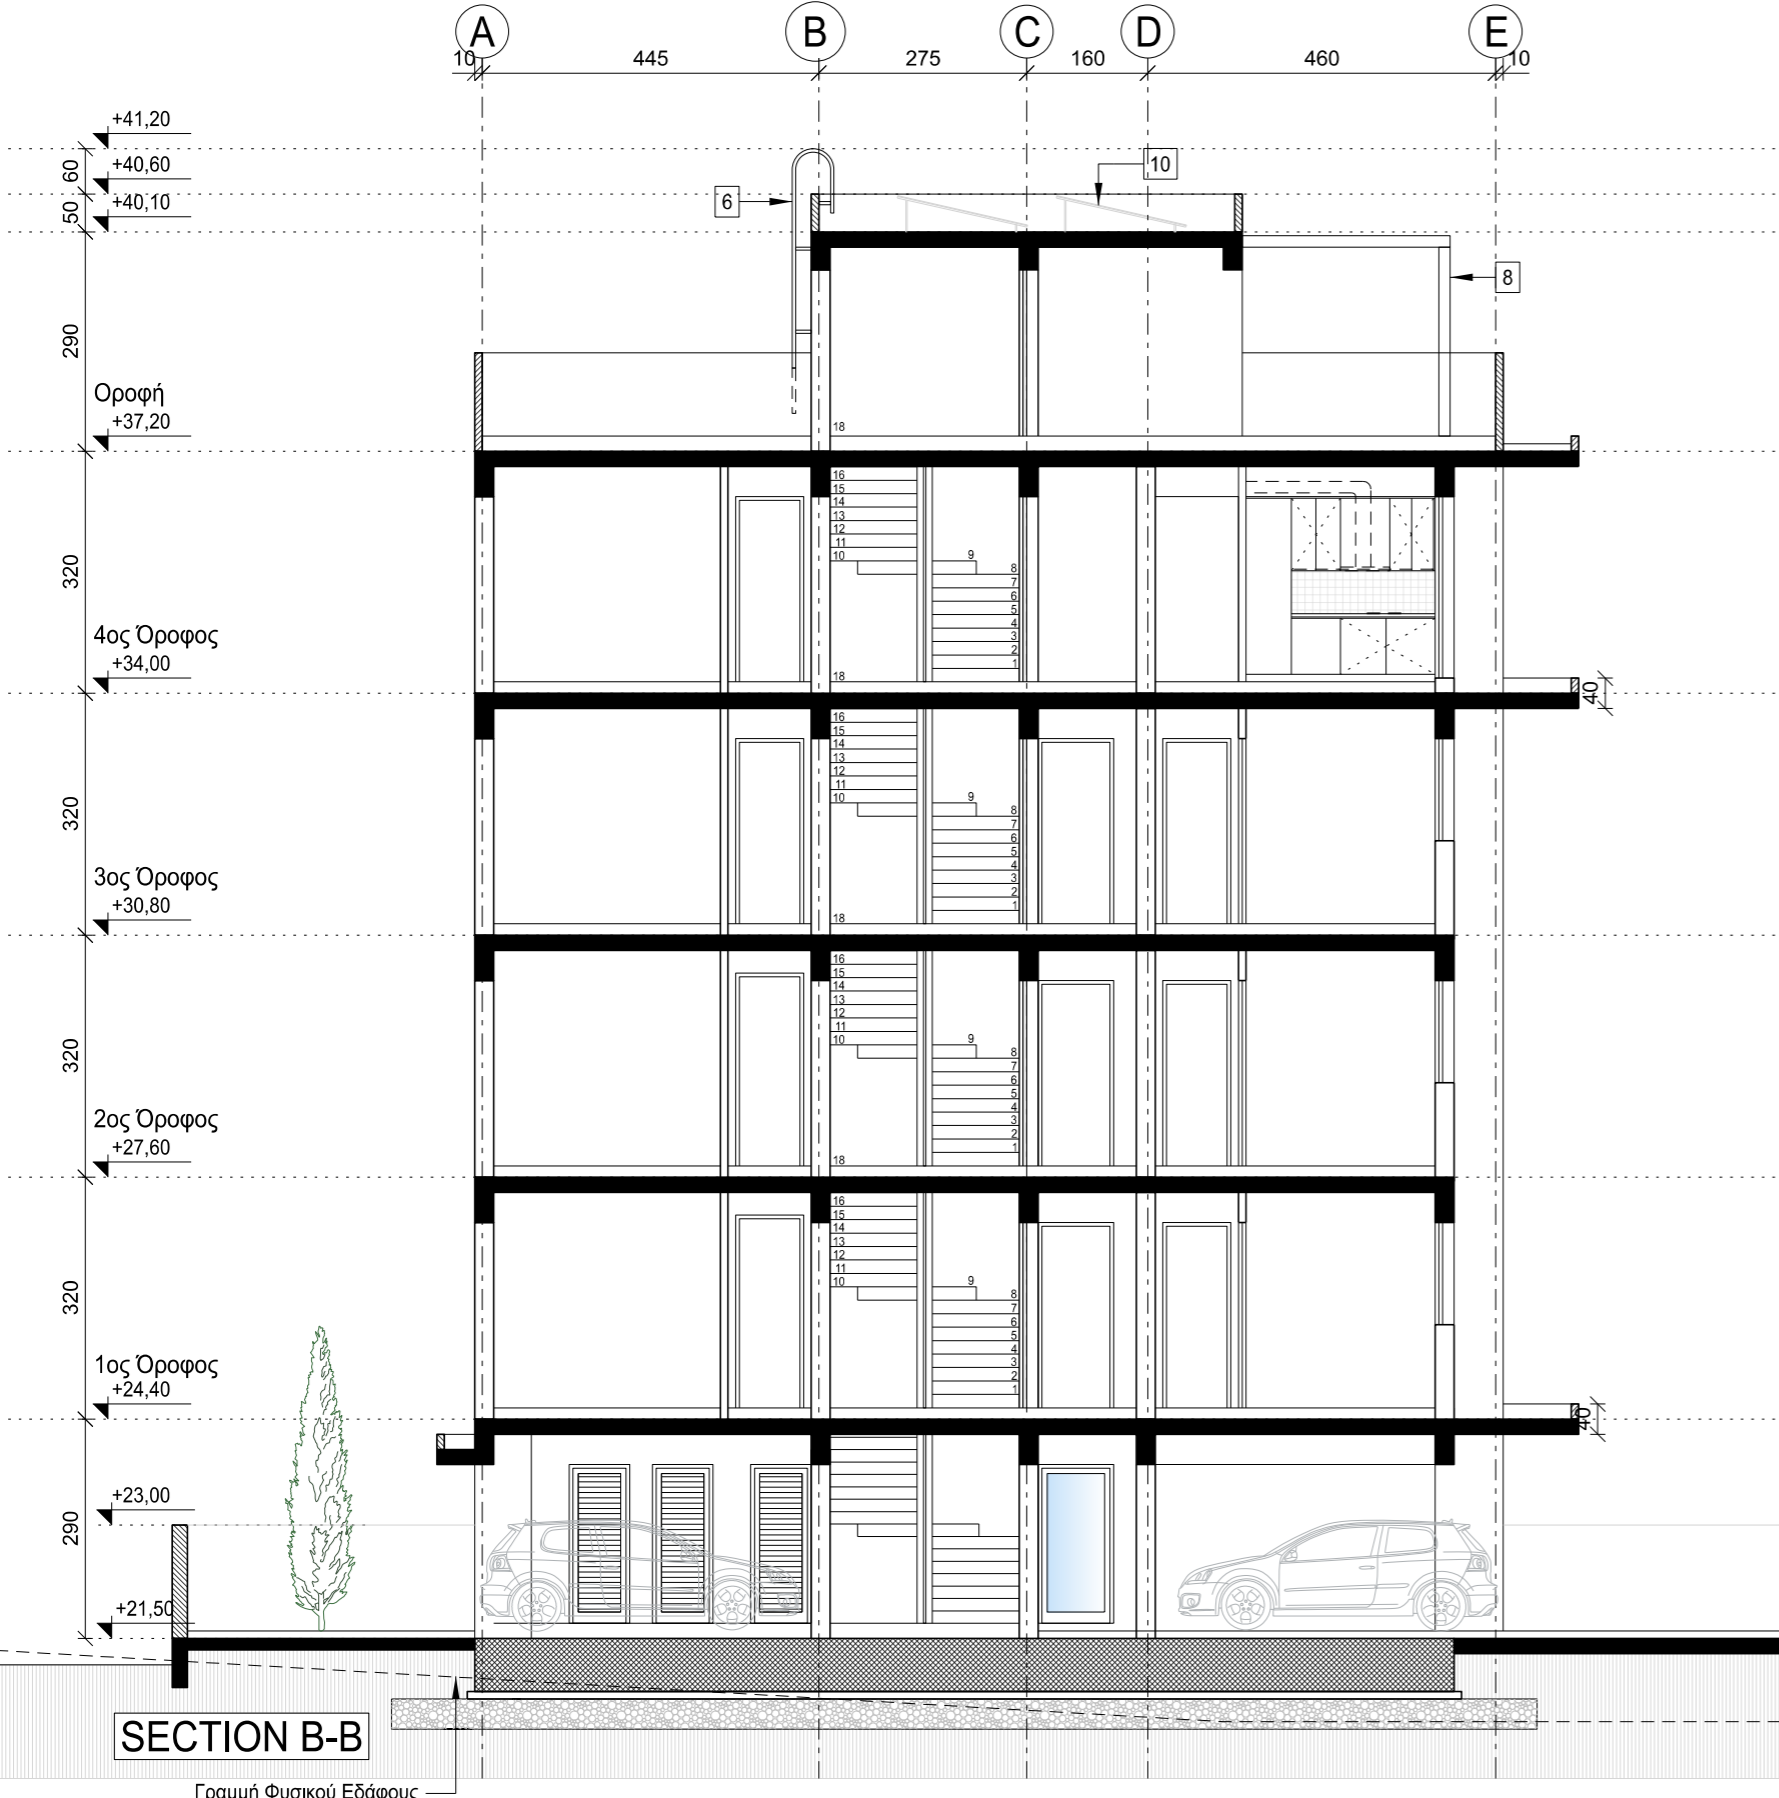

RIVIERA RESIDENCE "BLOCK B"

Σ Η Μ Ε Ι Ω Σ Ε Ι Σ

- 1 ΕΞΩΤΕΡΙΚΑ ΕΠΙΧΡΙΣΜΑΤΑ (Βλ. ΤΕΧΝΙΚΕΣ ΠΡΟΔΙΑΓΡΑΦΕΣ)
  - ΕΞΩΤΕΡΙΚΕΣ ΕΠΙΦΑΝΕΙΕΣ ΜΕ ΠΛΗΡΕΣ ΣΥΣΤΗΜΑ ΘΕΡΜΟΠΡΟΣΩΨΗΣ ΚΑΙ ΕΓΧΡΩΜΟ ΕΠΙΧΡΙΣΜΑ ΩΣ ΤΕΧΝ. ΠΡΟΔ. (ΔΕΝ ΘΑ ΠΡΟΗΓΗΘΕΙ ΕΠΙΧΡΙΣΜΑ 1ο & 2ο ΧΕΡΙ)
  - ΕΞΩΤΕΡΙΚΕΣ ΕΠΙΦΑΝΕΙΕΣ ΧΩΡΙΣ ΣΥΣΤΗΜΑ ΘΕΡΜΟΠΡΟΣΩΨΗΣ - ΕΠΙΧΡΙΣΜΑ 1ο & 2ο ΧΕΡΙ ΚΑΙ ΕΓΧΡΩΜΟ ΤΕΛΙΚΟ ΕΠΙΧΡΙΣΜΑ ΩΣ ΤΕΧΝΙΚΕΣ ΠΡΟΔ.
  - 2 ΟΛΑ ΤΑ ΣΤΗΘΑΙΑ ΒΕΡΑΝΤΩΝ ΚΑΙ ΟΡΟΦΗΣ ΘΑ ΚΑΤΑΣΚΕΥΑΣΘΟΥΝ ΑΠΟ ΟΠΛΙΣΜΕΝΟ ΣΚΥΡΟΔΕΜΑ ΠΑΧΟΥΣ 10/20 cm (ΣΧΑΡΑ Υ8/20) ΘΑ ΤΟΠΟΘΕΤΗΘΕΙ ΚΑΠΠΑΚΙ ΑΠΟ ΑΣΠΡΟ ΜΑΡΜΑΡΟ ΠΑΧΟΥΣ 2cm ΜΕ ΠΡΟΕΞΟΧΗ.
  - 3 ΓΥΑΛΙΝΟ ΚΥΓΚΛΙΔΩΜΑ
  - 4 ΠΑΡΑΥΡΟ ΜΕ ΦΥΛΛΑΡΑΚΙΑ ΕΞΑΕΡΙΣΜΟΥ
  - 5 ΑΓΩΓΟΣ ΥΠΗΡΕΣΙΩΝ
  - 6 ΜΕΤΑΛΛΙΚΗ ΣΚΑΛΑ ΓΙΑ ΠΡΟΣΒΑΣΗ ΣΤΗΝ ΟΡΟΦΗ ΚΑΤΑΣΚΕΥΗ ΑΠΟ ΣΩΛΗΝΕΣ ΓΑΛΒΑΝΙΖΕ ΔΙΑΜΕΤΡΟΥ Φ45. ΟΙ ΟΡΙΖΟΝΤΙΕΣ ΣΩΛΗΝΕΣ ΕΧΟΥΝ ΔΙΑΜΕΤΡΟ Φ30.
  - 7 ΛΟΥΚΚΙ / ΣΚΟΤΙΑ ΣΤΟ ΕΠΙΧΡΙΣΜΑ ΔΙΑΜΟΡΦΩΜΕΝΗ ΑΠΟ ΔΙΑΤΟΜΕΣ ΑΛΟΥΜΙΝΙΟΥ ΣΧΗΜΑΤΟΣ Π 20Χ20 mm
  - 8 ΜΕΤΑΛΛΙΚΗ ΠΕΡΓΟΛΑ ΩΣ ΛΕΠΤΟΜΕΡΕΙΑ
  - 9 ΜΗΧΑΝΟΛΟΓΙΚΕΣ ΕΓΚΑΤΑΣΤΑΣΕΙΣ
  - 10 ΚΥΚΛΙΚΗ ΣΚΑΛΑ ΓΙΑ ΠΡΟΣΒΑΣΗ ΣΤΟ ROOF GARDEN
- ΔΙΑΦΟΡΟΠΟΙΗΣΗ ΧΡΩΜΑΤΟΣ ΣΤΟ ΕΠΙΧΡΙΣΜΑ ΕΠΙΛΟΓΗΣ ΤΟΥ ΑΡΧΙΤΕΚΤΟΝΑ
  - ΕΠΕΝΔΥΣΗ ΚΕΡΑΜΙΚΗ ΕΠΙΦΑΝΕΙΑ 12mm ΩΣ ΤΕΧΝ. ΠΡΟΔ.
  - ΕΠΙΦΑΝΕΙΑ ΜΕ ΑΝΕΠΙΧΡΙΣΤΟ ΣΚΥΡΟΔΕΜΑ ΞΥΛΟΥΤΥΠΟΣ ΑΠΟ ΜΑΥΡΟ ΠΛΑΚΑΣ ΜΕ ΕΜΦΑΝΗ ΤΑ ΑΠΟΤΥΠΩΜΑΤΑ ΤΩΝ ΑΠΟΣΤΑΤΩΝ

A | PLOT REVISED | FEB. 2025



Office 202, Lazaros Centre, 9 Arch. Makarios III Av., 6017 Larnaka, Cyprus  
E: contact@demetriouarchitects.com.cy T: +357 24655188 F: +357 24655398

JOB TITLE  
**Messrs RUALIA COMPANY LTD  
FLATS  
LIVADHIA**

SHEET TITLE  
**SECTION B-B  
BLOCK B**

DATE	FEBRUARY 2024	DR. BY	c.an.
SCALE	1:100	CH. BY	Y.D.
Pr.No.	2023/132	Dr.No.	A-209
		Revision	A

SECTION B-B

Γραμμή Φυσικού Εδάφους



RIVIERA RESIDENCE "BLOCK B"

Σ Η Μ Ε Ι Ω Σ Ε Ι Σ

- 1 ΕΞΩΤΕΡΙΚΑ ΕΠΙΧΡΙΣΜΑΤΑ (Βλ. ΤΕΧΝΙΚΕΣ ΠΡΟΔΙΑΓΡΑΦΕΣ)
  - ΕΞΩΤΕΡΙΚΕΣ ΕΠΙΦΑΝΕΙΕΣ ΜΕ ΠΛΗΡΕΣ ΣΥΣΤΗΜΑ ΘΕΡΜΟΠΡΟΣΩΨΗΣ ΚΑΙ ΕΓΧΡΩΜΟ ΕΠΙΧΡΙΣΜΑ ΩΣ ΤΕΧΝ. ΠΡΟΔ. (ΔΕΝ ΘΑ ΠΡΟΗΓΗΘΕΙ ΕΠΙΧΡΙΣΜΑ 1ο & 2ο ΧΕΡΙ)
  - ΕΞΩΤΕΡΙΚΕΣ ΕΠΙΦΑΝΕΙΕΣ ΧΩΡΙΣ ΣΥΣΤΗΜΑ ΘΕΡΜΟΠΡΟΣΩΨΗΣ - ΕΠΙΧΡΙΣΜΑ 1ο & 2ο ΧΕΡΙ ΚΑΙ ΕΓΧΡΩΜΟ ΤΕΛΙΚΟ ΕΠΙΧΡΙΣΜΑ ΩΣ ΤΕΧΝΙΚΕΣ ΠΡΟΔ.
  - 2 ΟΛΑ ΤΑ ΣΤΗΘΑΙΑ ΒΕΡΑΝΤΩΝ ΚΑΙ ΟΡΟΦΗΣ ΘΑ ΚΑΤΑΣΚΕΥΑΣΘΟΥΝ ΑΠΟ ΟΠΛΙΣΜΕΝΟ ΣΚΥΡΟΔΕΜΑ ΠΑΧΟΥΣ 10/20 cm (ΣΧΑΡΑ Υ8/20) ΘΑ ΤΟΠΟΘΕΤΗΘΕΙ ΚΑΠΠΑΚΙ ΑΠΟ ΑΣΠΡΟ ΜΑΡΜΑΡΟ ΠΑΧΟΥΣ 2cm ΜΕ ΠΡΟΕΞΟΧΗ.
  - 3 ΓΥΑΛΙΝΟ ΚΥΚΛΙΔΩΜΑ
  - 4 ΠΑΡΑΘΥΡΟ ΜΕ ΦΥΛΛΑΡΑΚΙΑ ΕΞΑΕΡΙΣΜΟΥ
  - 5 ΑΓΩΓΟΣ ΥΠΗΡΕΣΙΩΝ
  - 6 ΜΕΤΑΛΛΙΚΗ ΣΚΑΛΑ ΓΙΑ ΠΡΟΣΒΑΣΗ ΣΤΗΝ ΟΡΟΦΗ ΚΑΤΑΣΚΕΥΗ ΑΠΟ ΣΩΛΗΝΕΣ ΓΑΛΒΑΝΙΖΕ ΔΙΑΜΕΤΡΟΥ Φ45. ΟΙ ΟΡΙΖΟΝΤΙΕΣ ΣΩΛΗΝΕΣ ΕΧΟΥΝ ΔΙΑΜΕΤΡΟ Φ30.
  - 7 ΛΟΥΚΚΙ / ΣΚΟΤΙΑ ΣΤΟ ΕΠΙΧΡΙΣΜΑ ΔΙΑΜΟΡΦΩΜΕΝΗ ΑΠΟ ΔΙΑΤΟΜΕΣ ΑΛΟΥΜΙΝΙΟΥ ΣΧΗΜΑΤΟΣ Π 20X20 mm
  - 8 ΜΕΤΑΛΛΙΚΗ ΠΕΡΓΟΛΑ ΩΣ ΛΕΠΤΟΜΕΡΕΙΑ
  - 9 ΜΗΧΑΝΟΛΟΓΙΚΕΣ ΕΓΚΑΤΑΣΤΑΣΕΙΣ
  - 10 ΚΥΚΛΙΚΗ ΣΚΑΛΑ ΓΙΑ ΠΡΟΣΒΑΣΗ ΣΤΟ ROOF GARDEN
- ΔΙΑΦΟΡΟΠΟΙΗΣΗ ΧΡΩΜΑΤΟΣ ΣΤΟ ΕΠΙΧΡΙΣΜΑ ΕΠΙΛΟΓΗΣ ΤΟΥ ΑΡΧΙΤΕΚΤΟΝΑ
  - ΕΠΕΝΔΥΣΗ ΚΕΡΑΜΙΚΗ ΕΠΙΦΑΝΕΙΑ 12mm ΩΣ ΤΕΧΝ. ΠΡΟΔ.
  - ΕΠΙΦΑΝΕΙΑ ΜΕ ΑΝΕΠΙΧΡΙΣΤΟ ΣΚΥΡΟΔΕΜΑ ΞΥΛΟΥΤΥΠΟΣ ΑΠΟ ΜΑΥΡΟ ΠΛΑΚΑΣ ΜΕ ΕΜΦΑΝΗ ΤΑ ΑΠΟΤΥΠΩΜΑΤΑ ΤΩΝ ΑΠΟΣΤΑΤΩΝ

A | PLOT REVISED | FEB. 2025



Office 202, Lazaros Centre, 9 Arch. Makarios III Av., 6017 Larnaka, Cyprus  
 E: contact@demetriouarchitects.com.cy T: +357 24655188 F: +357 24655398

JOB TITLE  
**Messrs RUALIA COMPANY LTD  
 FLATS  
 LIVADHIA**



SHEET TITLE  
**SOUTH - WEST ELEVATION  
 BLOCK B**

DATE	FEBRUARY 2024	DR. BY	c.an.
SCALE	1:100	CH. BY	Y.D.
Pr.No.	2023/132	Dr.No.	A-210
		Revision	A

NORTH - EAST ELEVATION

RIVIERA RESIDENCE "BLOCK B"

Σ Η Μ Ε Ι Ω Σ Ε Ι Σ

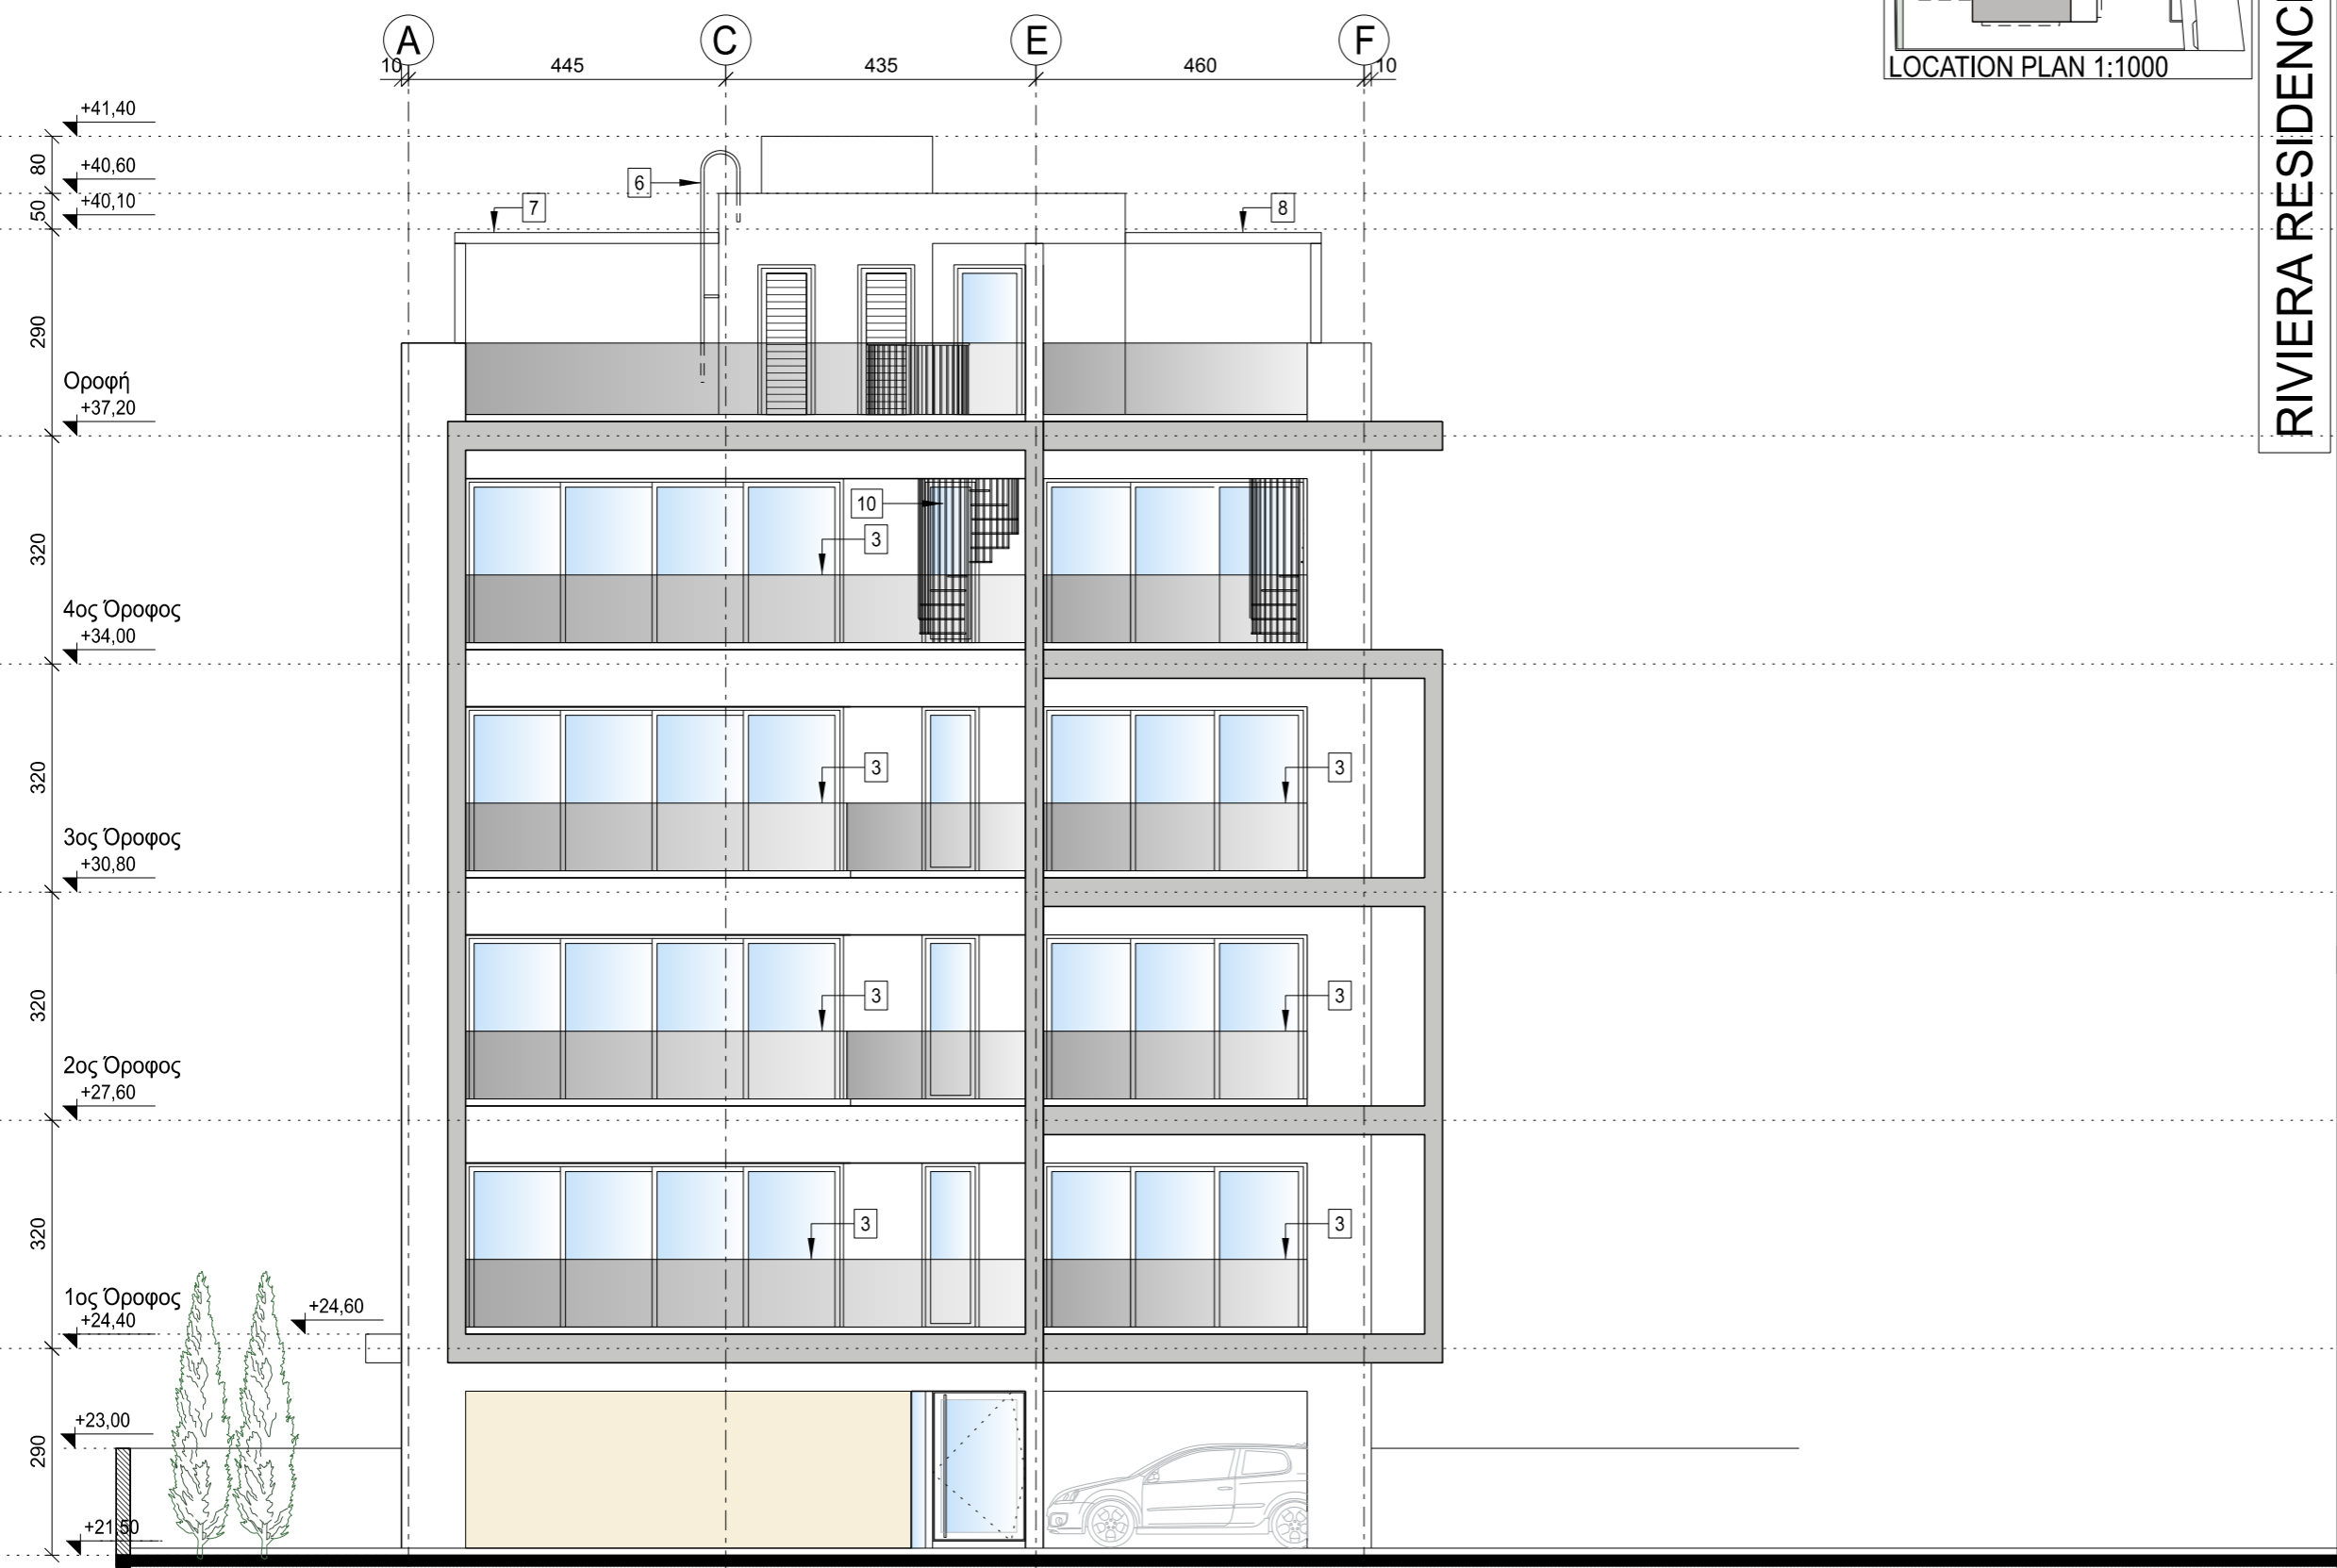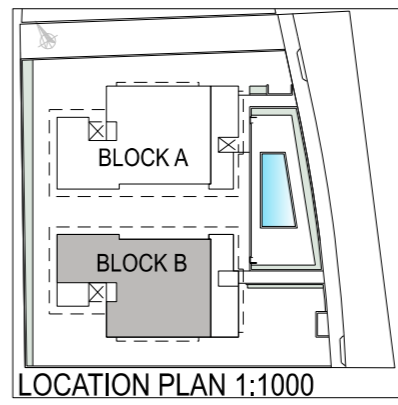

SOUTH - EAST ELEVATION

- 1 ΕΞΩΤΕΡΙΚΑ ΕΠΙΧΡΙΣΜΑΤΑ (Βλ. ΤΕΧΝΙΚΕΣ ΠΡΟΔΙΑΓΡΑΦΕΣ)
  - ΕΞΩΤΕΡΙΚΕΣ ΕΠΙΦΑΝΕΙΕΣ ΜΕ ΠΛΗΡΕΣ ΣΥΣΤΗΜΑ ΘΕΡΜΟΠΡΟΣΩΨΗΣ ΚΑΙ ΕΓΧΡΩΜΟ ΕΠΙΧΡΙΣΜΑ ΩΣ ΤΕΧΝ. ΠΡΟΔ. (ΔΕΝ ΘΑ ΠΡΟΗΓΗΘΕΙ ΕΠΙΧΡΙΣΜΑ 1ο & 2ο ΧΕΡΙ)
  - ΕΞΩΤΕΡΙΚΕΣ ΕΠΙΦΑΝΕΙΕΣ ΧΩΡΙΣ ΣΥΣΤΗΜΑ ΘΕΡΜΟΠΡΟΣΩΨΗΣ - ΕΠΙΧΡΙΣΜΑ 1ο & 2ο ΧΕΡΙ ΚΑΙ ΕΓΧΡΩΜΟ ΤΕΛΙΚΟ ΕΠΙΧΡΙΣΜΑ ΩΣ ΤΕΧΝΙΚΕΣ ΠΡΟΔ.
  - 2 ΟΛΑ ΤΑ ΣΤΗΘΑΙΑ ΒΕΡΑΝΤΩΝ ΚΑΙ ΟΡΟΦΗΣ ΘΑ ΚΑΤΑΣΚΕΥΑΣΘΟΥΝ ΑΠΟ ΟΠΛΙΣΜΕΝΟ ΣΚΥΡΟΔΕΜΑ ΠΑΧΟΥΣ 10/20 cm (ΣΧΑΡΑ Υ8/20) ΘΑ ΤΟΠΟΘΕΤΗΘΕΙ ΚΑΠΠΑΚΙ ΑΠΟ ΑΣΠΡΟ ΜΑΡΜΑΡΟ ΠΑΧΟΥΣ 2cm ΜΕ ΠΡΟΕΞΟΧΗ.
  - 3 ΓΥΑΛΙΝΟ ΚΥΓΚΛΙΔΩΜΑ
  - 4 ΠΑΡΑΘΥΡΟ ΜΕ ΦΥΛΛΑΡΑΚΙΑ ΕΞΑΕΡΙΣΜΟΥ
  - 5 ΑΓΩΓΟΣ ΥΠΗΡΕΣΙΩΝ
  - 6 ΜΕΤΑΛΛΙΚΗ ΣΚΑΛΑ ΓΙΑ ΠΡΟΣΒΑΣΗ ΣΤΗΝ ΟΡΟΦΗ ΚΑΤΑΣΚΕΥΗ ΑΠΟ ΣΩΛΗΝΕΣ ΓΑΛΒΑΝΙΖΕ ΔΙΑΜΕΤΡΟΥ Φ45. ΟΙ ΟΡΙΖΟΝΤΙΕΣ ΣΩΛΗΝΕΣ ΕΧΟΥΝ ΔΙΑΜΕΤΡΟ Φ30.
  - 7 ΛΟΥΚΚΙ / ΣΚΟΤΙΑ ΣΤΟ ΕΠΙΧΡΙΣΜΑ ΔΙΑΜΟΡΦΩΜΕΝΗ ΑΠΟ ΔΙΑΤΟΜΕΣ ΑΛΟΥΜΙΝΙΟΥ ΣΧΗΜΑΤΟΣ Π 20Χ20 mm
  - 8 ΜΕΤΑΛΛΙΚΗ ΠΕΡΓΟΛΑ ΩΣ ΛΕΠΤΟΜΕΡΕΙΑ
  - 9 ΜΗΧΑΝΟΛΟΓΙΚΕΣ ΕΓΚΑΤΑΣΤΑΣΕΙΣ
  - 10 ΚΥΚΛΙΚΗ ΣΚΑΛΑ ΓΙΑ ΠΡΟΣΒΑΣΗ ΣΤΟ ROOF GARDEN
- ΔΙΑΦΟΡΟΠΟΙΗΣΗ ΧΡΩΜΑΤΟΣ ΣΤΟ ΕΠΙΧΡΙΣΜΑ ΕΠΙΛΟΓΗΣ ΤΟΥ ΑΡΧΙΤΕΚΤΟΝΑ
  - ΕΠΕΝΔΥΣΗ ΚΕΡΑΜΙΚΗ ΕΠΙΦΑΝΕΙΑ 12mm ΩΣ ΤΕΧΝ. ΠΡΟΔ.
  - ΕΠΙΦΑΝΕΙΑ ΜΕ ΑΝΕΠΙΧΡΙΣΤΟ ΣΚΥΡΟΔΕΜΑ ΞΥΛΟΥΤΥΠΟΣ ΑΠΟ ΜΑΥΡΟ ΠΛΑΚΑΣ ΜΕ ΕΜΦΑΝΗ ΤΑ ΑΠΟΤΥΠΩΜΑΤΑ ΤΩΝ ΑΠΟΣΤΑΤΩΝ

A | PLOT REVISED | FEB. 2025



Office 202, Lazaros Centre, 9 Arch. Makarios III Av., 6017 Larnaka, Cyprus  
E: contact@demetriouarchitects.com.cy T: +357 24655188 F: +357 24655398


JOB TITLE  
**Messrs RUALIA COMPANY LTD  
FLATS  
LIVADHIA**

SHEET TITLE  
**SOUTH - EAST ELEVATION  
BLOCK B**

DATE	FEBRUARY 2024	DR. BY	c.an.
SCALE	1:100	CH. BY	Y.D.
Pr.No.	2023/132	Dr.No.	A-211
		Revision	A

RIVIERA RESIDENCE "BLOCK B"

Σ Η Μ Ε Ι Ω Σ Ε Ι Σ

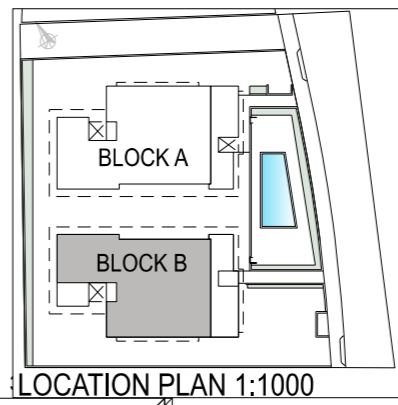

- 1 ΕΞΩΤΕΡΙΚΑ ΕΠΙΧΡΙΣΜΑΤΑ (Βλ. ΤΕΧΝΙΚΕΣ ΠΡΟΔΙΑΓΡΑΦΕΣ)
  - ΕΞΩΤΕΡΙΚΕΣ ΕΠΙΦΑΝΕΙΕΣ ΜΕ ΠΛΗΡΕΣ ΣΥΣΤΗΜΑ ΘΕΡΜΟΠΡΟΣΩΦΗΣ ΚΑΙ ΕΓΧΡΩΜΟ ΕΠΙΧΡΙΣΜΑ ΩΣ ΤΕΧΝ. ΠΡΟΔ. (ΔΕΝ ΘΑ ΠΡΟΗΓΗΘΕΙ ΕΠΙΧΡΙΣΜΑ 1ο & 2ο ΧΕΡΙ)
  - ΕΞΩΤΕΡΙΚΕΣ ΕΠΙΦΑΝΕΙΕΣ ΧΩΡΙΣ ΣΥΣΤΗΜΑ ΘΕΡΜΟΠΡΟΣΩΦΗΣ - ΕΠΙΧΡΙΣΜΑ 1ο & 2ο ΧΕΡΙ ΚΑΙ ΕΓΧΡΩΜΟ ΤΕΛΙΚΟ ΕΠΙΧΡΙΣΜΑ ΩΣ ΤΕΧΝΙΚΕΣ ΠΡΟΔ.
  - 2 ΟΛΑ ΤΑ ΣΤΗΘΑΙΑ ΒΕΡΑΝΤΩΝ ΚΑΙ ΟΡΟΦΗΣ ΘΑ ΚΑΤΑΣΚΕΥΑΣΘΟΥΝ ΑΠΟ ΟΠΛΙΣΜΕΝΟ ΣΚΥΡΟΔΕΜΑ ΠΑΧΟΥΣ 10/20 cm (ΣΧΑΡΑ Υ8/20) ΘΑ ΤΟΠΟΘΕΤΗΘΕΙ ΚΑΠΠΑΚΙ ΑΠΟ ΑΣΠΡΟ ΜΑΡΜΑΡΟ ΠΑΧΟΥΣ 2cm ΜΕ ΠΡΟΕΞΟΧΗ.
  - 3 ΓΥΑΛΙΝΟ ΚΥΚΛΙΔΩΜΑ
  - 4 ΠΑΡΑΘΥΡΟ ΜΕ ΦΥΛΛΑΡΑΚΙΑ ΕΞΑΕΡΙΣΜΟΥ
  - 5 ΑΓΩΓΟΣ ΥΠΗΡΕΣΙΩΝ
  - 6 ΜΕΤΑΛΛΙΚΗ ΣΚΑΛΑ ΓΙΑ ΠΡΟΣΒΑΣΗ ΣΤΗΝ ΟΡΟΦΗ ΚΑΤΑΣΚΕΥΗ ΑΠΟ ΣΩΛΗΝΕΣ ΓΑΛΒΑΝΙΖΕ ΔΙΑΜΕΤΡΟΥ Φ45. ΟΙ ΟΡΙΖΟΝΤΙΕΣ ΣΩΛΗΝΕΣ ΕΧΟΥΝ ΔΙΑΜΕΤΡΟ Φ30.
  - 7 ΛΟΥΚΚΙ / ΣΚΟΤΙΑ ΣΤΟ ΕΠΙΧΡΙΣΜΑ ΔΙΑΜΟΡΦΩΜΕΝΗ ΑΠΟ ΔΙΑΤΟΜΕΣ ΑΛΟΥΜΙΝΙΟΥ ΣΧΗΜΑΤΟΣ Π 20Χ20 mm
  - 8 ΜΕΤΑΛΛΙΚΗ ΠΕΡΓΟΛΑ ΩΣ ΛΕΠΤΟΜΕΡΕΙΑ
  - 9 ΜΗΧΑΝΟΛΟΓΙΚΕΣ ΕΓΚΑΤΑΣΤΑΣΕΙΣ
  - 10 ΚΥΚΛΙΚΗ ΣΚΑΛΑ ΓΙΑ ΠΡΟΣΒΑΣΗ ΣΤΟ ROOF GARDEN
- ΔΙΑΦΟΡΟΠΟΙΗΣΗ ΧΡΩΜΑΤΟΣ ΣΤΟ ΕΠΙΧΡΙΣΜΑ ΕΠΙΛΟΓΗΣ ΤΟΥ ΑΡΧΙΤΕΚΤΟΝΑ
  - ΕΠΕΝΔΥΣΗ ΚΕΡΑΜΙΚΗ ΕΠΙΦΑΝΕΙΑ 12mm ΩΣ ΤΕΧΝ. ΠΡΟΔ.
  - ΕΠΙΦΑΝΕΙΑ ΜΕ ΑΝΕΠΙΧΡΙΣΤΟ ΣΚΥΡΟΔΕΜΑ ΞΥΛΟΥΤΥΠΟΣ ΑΠΟ ΜΑΥΡΟ ΠΛΑΚΑΣ ΜΕ ΕΜΦΑΝΗ ΤΑ ΑΠΟΤΥΠΩΜΑΤΑ ΤΩΝ ΑΠΟΣΤΑΤΩΝ

A | PLOT REVISED | FEB. 2025





Office 202, Lazaros Centre, 9 Arch. Makarios III Av., 6017 Larnaka, Cyprus  
 E: contact@demetriouarchitects.com.cy T: +357 24655188 F: +357 24655398

JOB TITLE  
**Messrs RUALIA COMPANY LTD  
 FLATS  
 LIVADHIA**

SHEET TITLE  
**NORTH - EAST ELEVATION  
 BLOCK B**

DATE	FEBRUARY 2024	DR. BY	c.an.
SCALE	1:100	CH. BY	Y.D.
Pr.No.	2023/132	Dr.No.	A-212
		Revision	A

**SOUTH - WEST ELEVATION**

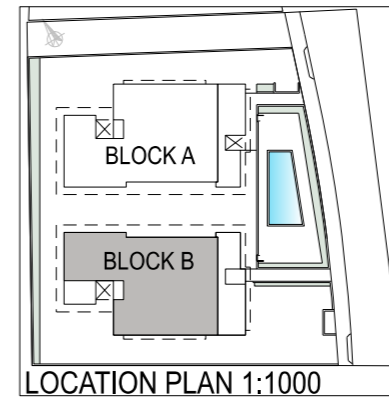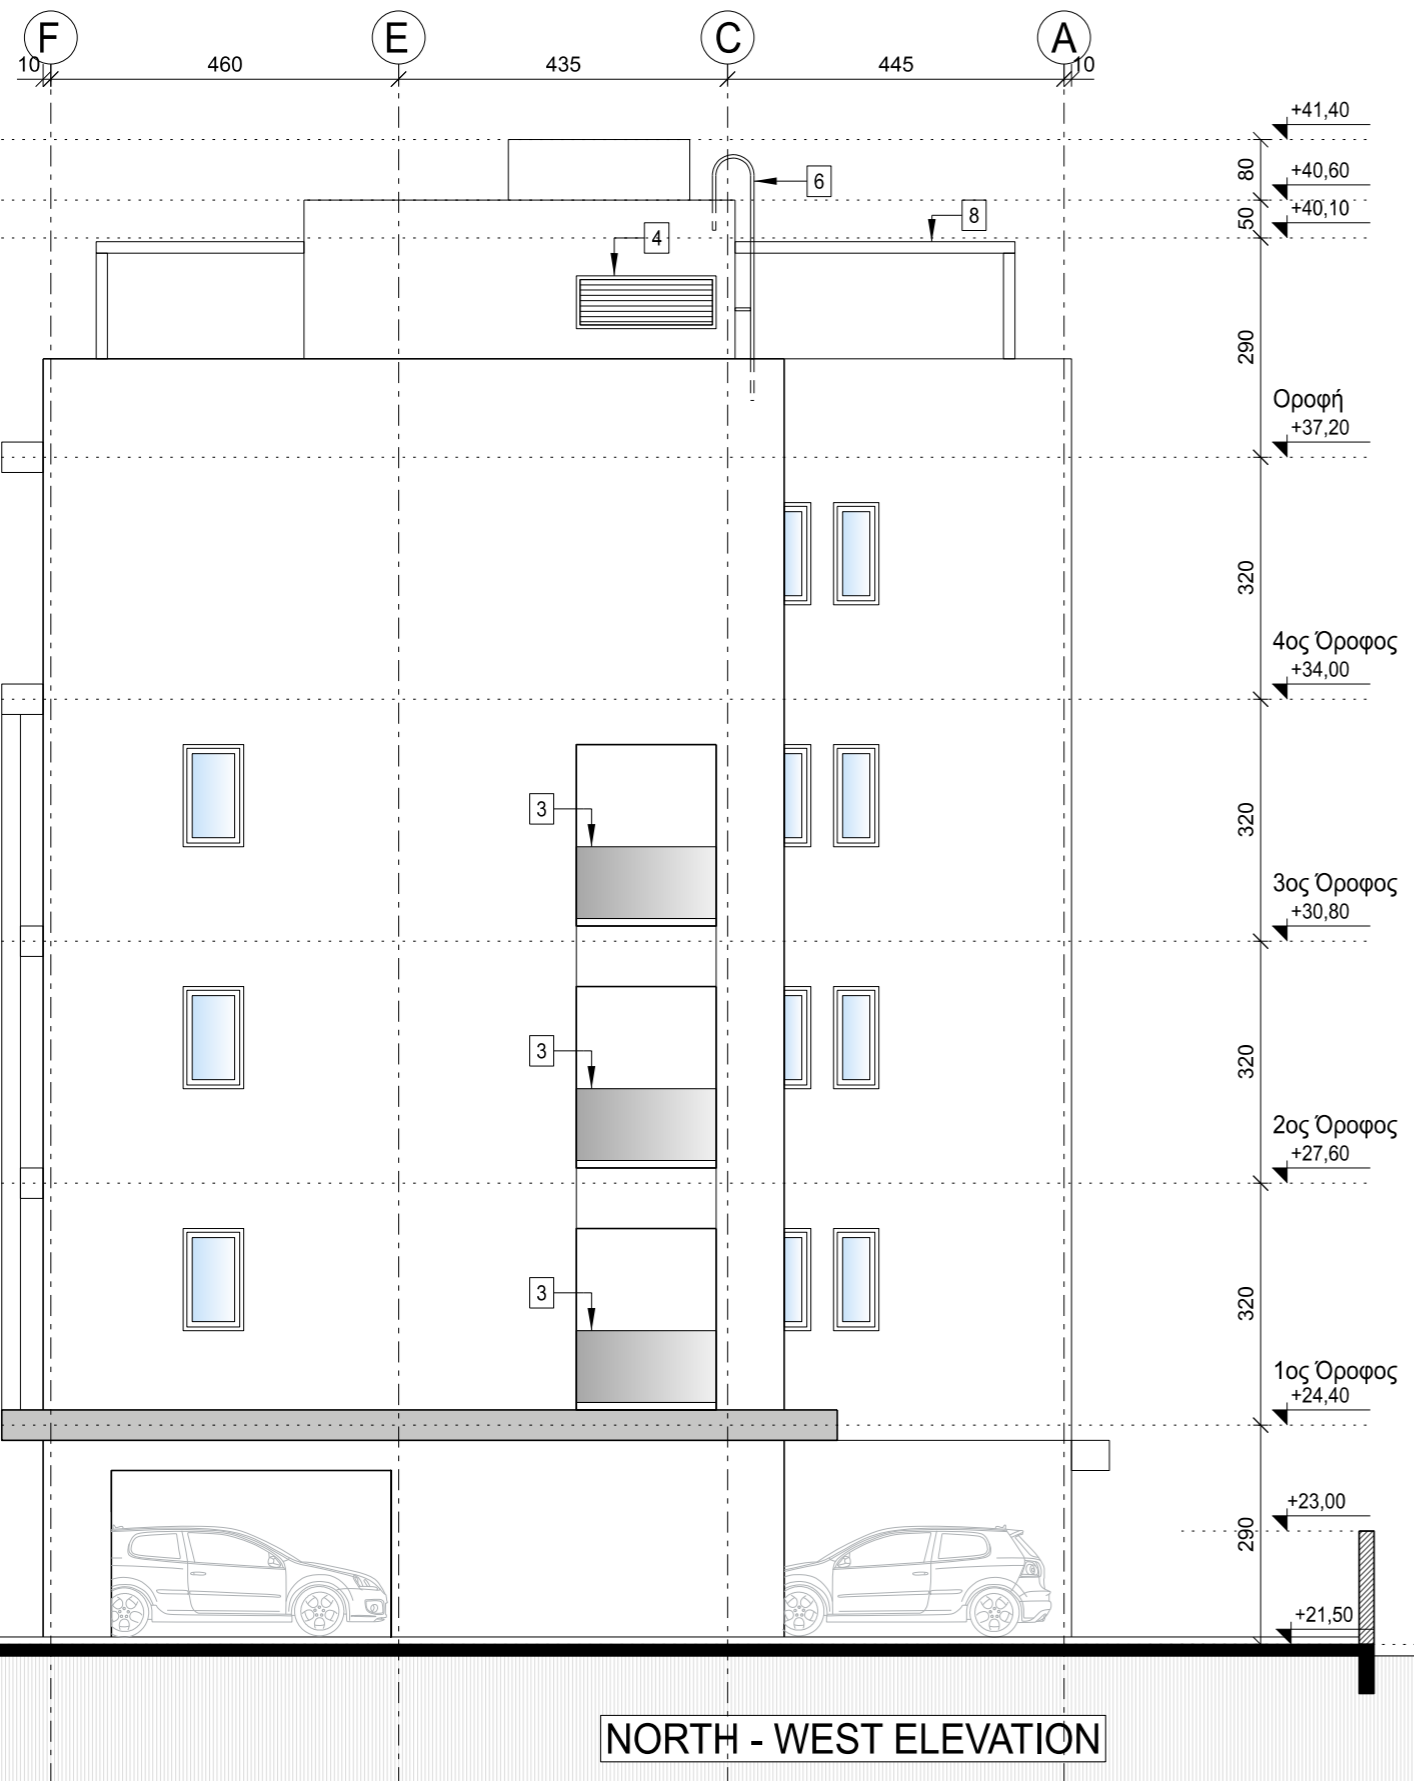

**RIVIERA RESIDENCE "BLOCK B"**

**Σ Η Μ Ε Ι Ω Σ Ε Ι Σ**

- 1 ΕΞΩΤΕΡΙΚΑ ΕΠΙΧΡΙΣΜΑΤΑ (Βλ. ΤΕΧΝΙΚΕΣ ΠΡΟΔΙΑΓΡΑΦΕΣ)
    - ΕΞΩΤΕΡΙΚΕΣ ΕΠΙΦΑΝΕΙΕΣ ΜΕ ΠΛΗΡΕΣ ΣΥΣΤΗΜΑ ΘΕΡΜΟΠΡΟΣΩΨΗΣ ΚΑΙ ΕΓΧΡΩΜΟ ΕΠΙΧΡΙΣΜΑ ΩΣ ΤΕΧΝ. ΠΡΟΔ. (ΔΕΝ ΘΑ ΠΡΟΗΓΗΘΕΙ ΕΠΙΧΡΙΣΜΑ 1ο & 2ο ΧΕΡΙ)
    - ΕΞΩΤΕΡΙΚΕΣ ΕΠΙΦΑΝΕΙΕΣ ΧΩΡΙΣ ΣΥΣΤΗΜΑ ΘΕΡΜΟΠΡΟΣΩΨΗΣ - ΕΠΙΧΡΙΣΜΑ 1ο & 2ο ΧΕΡΙ ΚΑΙ ΕΓΧΡΩΜΟ ΤΕΛΙΚΟ ΕΠΙΧΡΙΣΜΑ ΩΣ ΤΕΧΝΙΚΕΣ ΠΡΟΔ.
  - 2 ΟΛΑ ΤΑ ΣΤΗΘΑΙΑ ΒΕΡΑΝΤΩΝ ΚΑΙ ΟΡΟΦΗΣ ΘΑ ΚΑΤΑΣΚΕΥΑΣΘΟΥΝ ΑΠΟ ΟΠΛΙΣΜΕΝΟ ΣΚΥΡΟΔΕΜΑ ΠΑΧΟΥΣ 10/20 cm (ΣΧΑΡΑ Y8/20) ΘΑ ΤΟΠΟΘΕΤΗΘΕΙ ΚΑΠΠΑΚΙ ΑΠΟ ΑΣΠΡΟ ΜΑΡΜΑΡΟ ΠΑΧΟΥΣ 2cm ΜΕ ΠΡΟΕΞΟΧΗ.
  - 3 ΓΥΑΛΙΝΟ ΚΥΚΛΙΔΩΜΑ
  - 4 ΠΑΡΑΥΡΟ ΜΕ ΦΥΛΛΑΚΙΑ ΕΞΑΕΡΙΣΜΟΥ
  - 5 ΑΓΩΓΟΣ ΥΠΗΡΕΣΙΩΝ
  - 6 ΜΕΤΑΛΛΙΚΗ ΣΚΑΛΑ ΓΙΑ ΠΡΟΣΒΑΣΗ ΣΤΗΝ ΟΡΟΦΗ ΚΑΤΑΣΚΕΥΗ ΑΠΟ ΣΩΛΗΝΕΣ ΓΑΛΒΑΝΙΖΕ ΔΙΑΜΕΤΡΟΥ Φ45. ΟΙ ΟΡΙΖΟΝΤΙΕΣ ΣΩΛΗΝΕΣ ΕΧΟΥΝ ΔΙΑΜΕΤΡΟ Φ30.
  - 7 ΛΟΥΚΚΙ / ΣΚΟΤΙΑ ΣΤΟ ΕΠΙΧΡΙΣΜΑ ΔΙΑΜΟΡΦΩΜΕΝΗ ΑΠΟ ΔΙΑΤΟΜΕΣ ΑΛΟΥΜΙΝΙΟΥ ΣΧΗΜΑΤΟΣ Π 20Χ20 mm
  - 8 ΜΕΤΑΛΛΙΚΗ ΠΕΡΓΟΛΑ ΩΣ ΛΕΠΤΟΜΕΡΕΙΑ
  - 9 ΜΗΧΑΝΟΛΟΓΙΚΕΣ ΕΓΚΑΤΑΣΤΑΣΕΙΣ
  - 10 ΚΥΚΛΙΚΗ ΣΚΑΛΑ ΓΙΑ ΠΡΟΣΒΑΣΗ ΣΤΟ ROOF GARDEN
- ΔΙΑΦΟΡΟΠΟΙΗΣΗ ΧΡΩΜΑΤΟΣ ΣΤΟ ΕΠΙΧΡΙΣΜΑ ΕΠΙΛΟΓΗΣ ΤΟΥ ΑΡΧΙΤΕΚΤΟΝΑ
  - ΕΠΕΝΔΥΣΗ ΚΕΡΑΜΙΚΗ ΕΠΙΦΑΝΕΙΑ 12mm ΩΣ ΤΕΧΝ. ΠΡΟΔ.
  - ΕΠΙΦΑΝΕΙΑ ΜΕ ΑΝΕΠΙΧΡΙΣΤΟ ΣΚΥΡΟΔΕΜΑ ΞΥΛΟΥΤΥΠΟΣ ΑΠΟ ΜΑΥΡΟ ΠΛΑΚΑΣ ΜΕ ΕΜΦΑΝΗ ΤΑ ΑΠΟΤΥΠΩΜΑΤΑ ΤΩΝ ΑΠΟΣΤΑΤΩΝ

A | PLOT REVISED | FEB. 2025



Office 202, Lazaros Centre, 9 Arch. Makarios III Av., 6017 Larnaka, Cyprus  
 E: contact@demetriouarchitects.com.cy T: +357 24655188 F: +357 24655398

JOB TITLE  
**Messrs RUALIA COMPANY LTD  
 FLATS  
 LIVADHIA**

SHEET TITLE  
**NORTH - WEST ELEVATION  
 BLOCK B**

DATE	FEBRUARY 2024	DR. BY	c.an.
SCALE	1:100	CH. BY	Y.D.
Pr.No.	2023/132	Dr.No.	A-213
		Revision	A