


- 1- EXTERIOR WALLS WITH THERMAL INSULATION BRICKS THICKNESS 25cm
- 2- THE BUILDING WILL BE PAINTED OUTSIDE AND INSIDE
- 3- ON THE EXTERNAL OPENINGS ALUMINIUM WITH DOUBLE GLAZED GLASS WILL BE PLACED
- 4- FOR ALL THE EXTERNAL STAIRS AND HALLS COATING SEE ELEVATIONS
- 5- LAMINATED GLASS

7- ΟΙ ΠΟΡΤΕΣ ΜΠΑΝΙΩΝ ΚΑΙ ΑΠΟΧΡΗΤΗΡΙΩΝ ΠΟΤ ΩΑ ΕΧΟΥΝ ΧΡΗΣΗ ΑΠΟ ΑΤΟΜΑ ΜΕ ΑΝΑΠΗΡΙΕΣ ΩΑ ΕΧΟΥΝ ΑΝΟΙΓΜΑ 90cm. ΠΡΙΝ ΝΑ ΤΟΡΟΒΕΤΗΘΕΙ ΤΟ ΚΑΣΙΟΜΑ Π ΠΤΑΣ 8-ΤΟ ΕΛΑΧΙΣΤΟ ΕΛΑΤΟΣ ΘΑΡΕΩΝ ΣΚΑΛΙΩΝ ΣΤΟ ΚΑΙΜΙΣΤΙΟ ΕΙΜΑΙ 16cm.

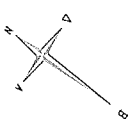

MICHALIS PHOTIOY & ASSOCIATES  
Architects and engineers

Client: April avenue 18  
Morvos Block  
Flat 22 - 6035 Larnaca  
Tel. 24817777 - 99648303  
Fax 24817778  
E-mail: micha.photiou@cytanet.com.cy

CLIENT: ΜΙΧΑΗΛ ΦΩΤΙΟΥ & ΣΥΝΕΤΑΙΡΕΙΟ

TITLE OF PROJECT: ΠΟΛΥΚΑΤΟΙΚΗ Ο ΟΥΡΑ ΟΥ ΕΛΑΡΥΗ


DRAWING TITLE: ΚΑΤΩΦΗ ΤΠΟΤΕΤΟΤ

DATE: DEC 23-FEB 24

SCALE: 1/100\_A3\_sept

Dr No 1A

566

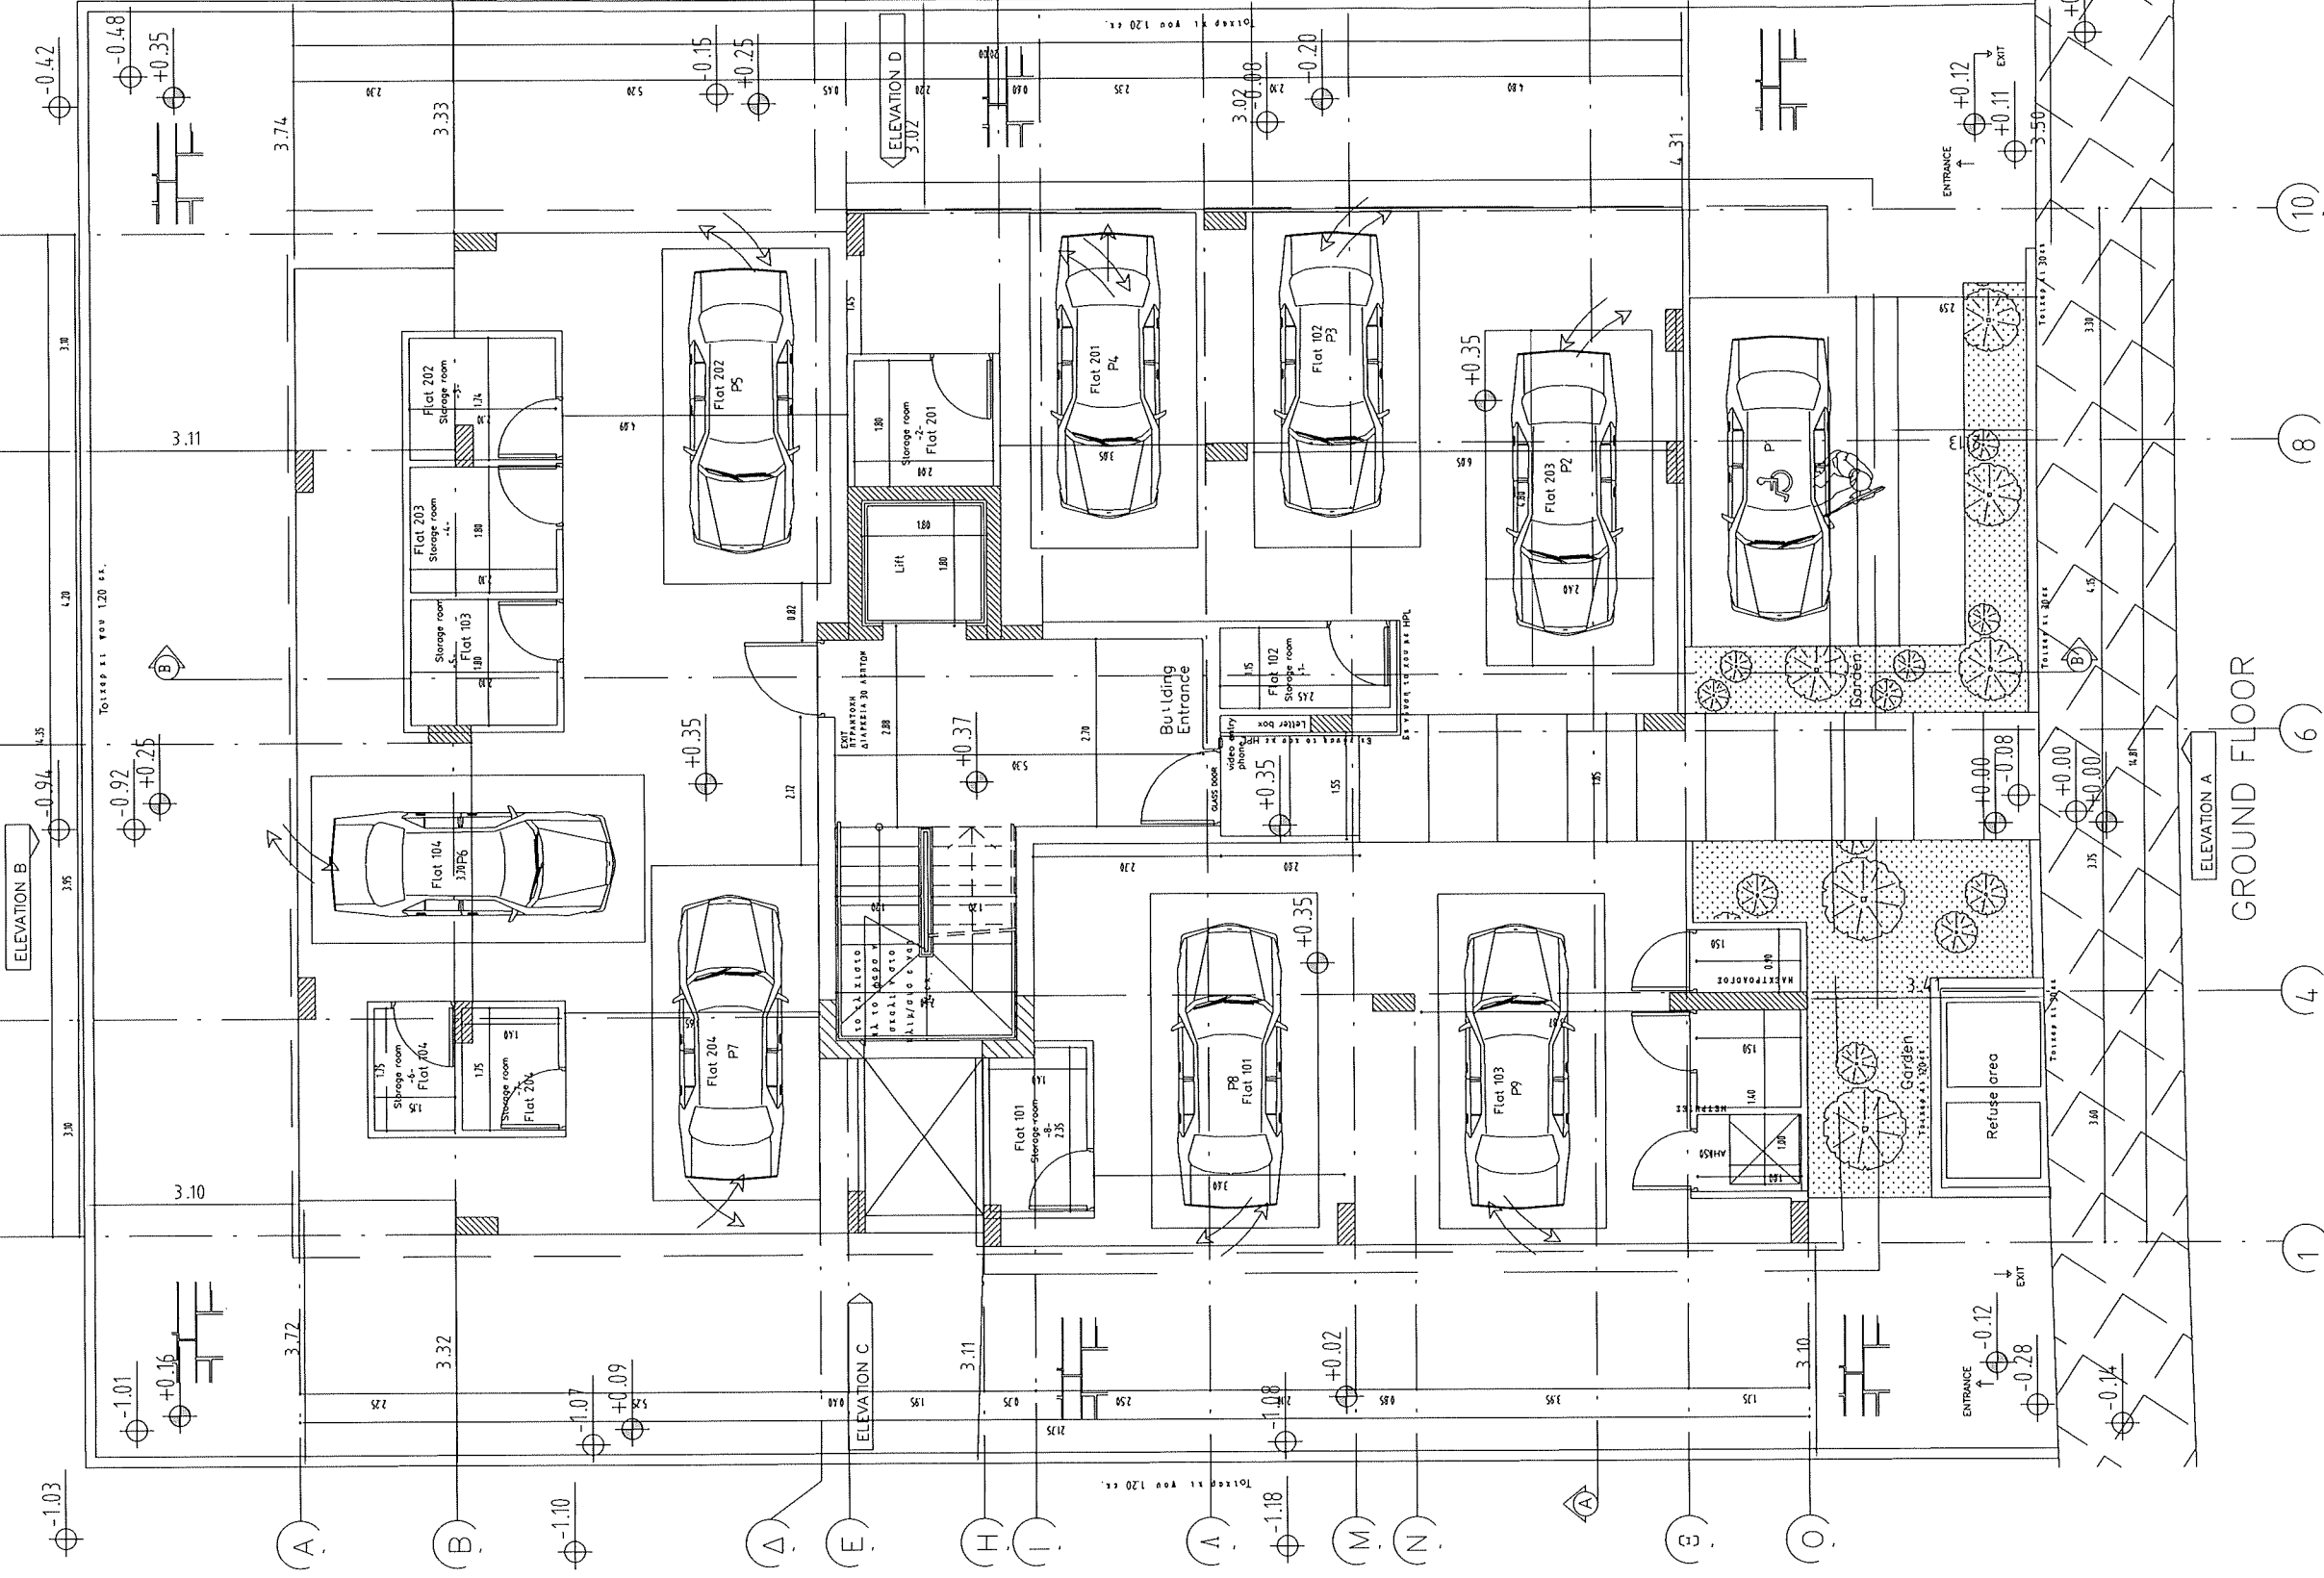

ELEVATION A  
GROUND FLOOR




ΕΠΙΣΤΗΜΟΝΙΚΗ ΤΥΠΩΣΗ  
ΕΠΙΣΤΗΜΟΝΙΚΗ ΤΥΠΩΣΗ

- 1- EXTERIOR WALLS WITH THERMAL INSULATION BRICKS THICKNESS 25cm
- 2- THE BUILDING WILL BE PAINTED OUTSIDE AND INSIDE
- 3- ON THE EXTERNAL OPENINGS ALUMINIUM WITH DOUBLE GLAZED GLASS WILL BE PLACED
- 4- FOR ALL THE EXTERNAL STONE AND HPL COATING SEE ELEVATIONS
- 6- LAMINATED GLASS

- 7- ΟΙ ΠΟΡΤΕΣ ΠΡΑΧΙΝΗ ΚΑΙ ΑΡΧΙΤΕΚΤΟΝΙΚΗ ΕΡΓΑ ΕΚΟΥΣΗ ΧΡΗΣΗ ΑΠΟ ΑΤΟΜΑ ΜΕ ΑΝΑΡΗΡΙΑΣ ΘΑ ΕΚΟΥΣΗ ΑΝΟΙΓΜΑ 100cm. ΠΡΟΣ ΤΟΝ ΤΟΙΧΟΒΕΘΗΘΕΙ ΤΟ ΚΑΖΙΝΟ Η ΠΥΛΩΝ
- 8- ΤΟ ΒΑΛΚΟΝΙΟ ΠΡΑΧΙΝΟ ΘΑ ΠΡΟΣΕΝ

ΣΧΗΜΑΤΙΣΜΟΣ ΚΑΙ ΜΕΤΡΗΣΕΙΣ ΕΝΔΕΙΧΝΟΝΤΕΣ

ΣΤΑΜΠΕΤΟ ΚΟΝΚΡΕΤΟ

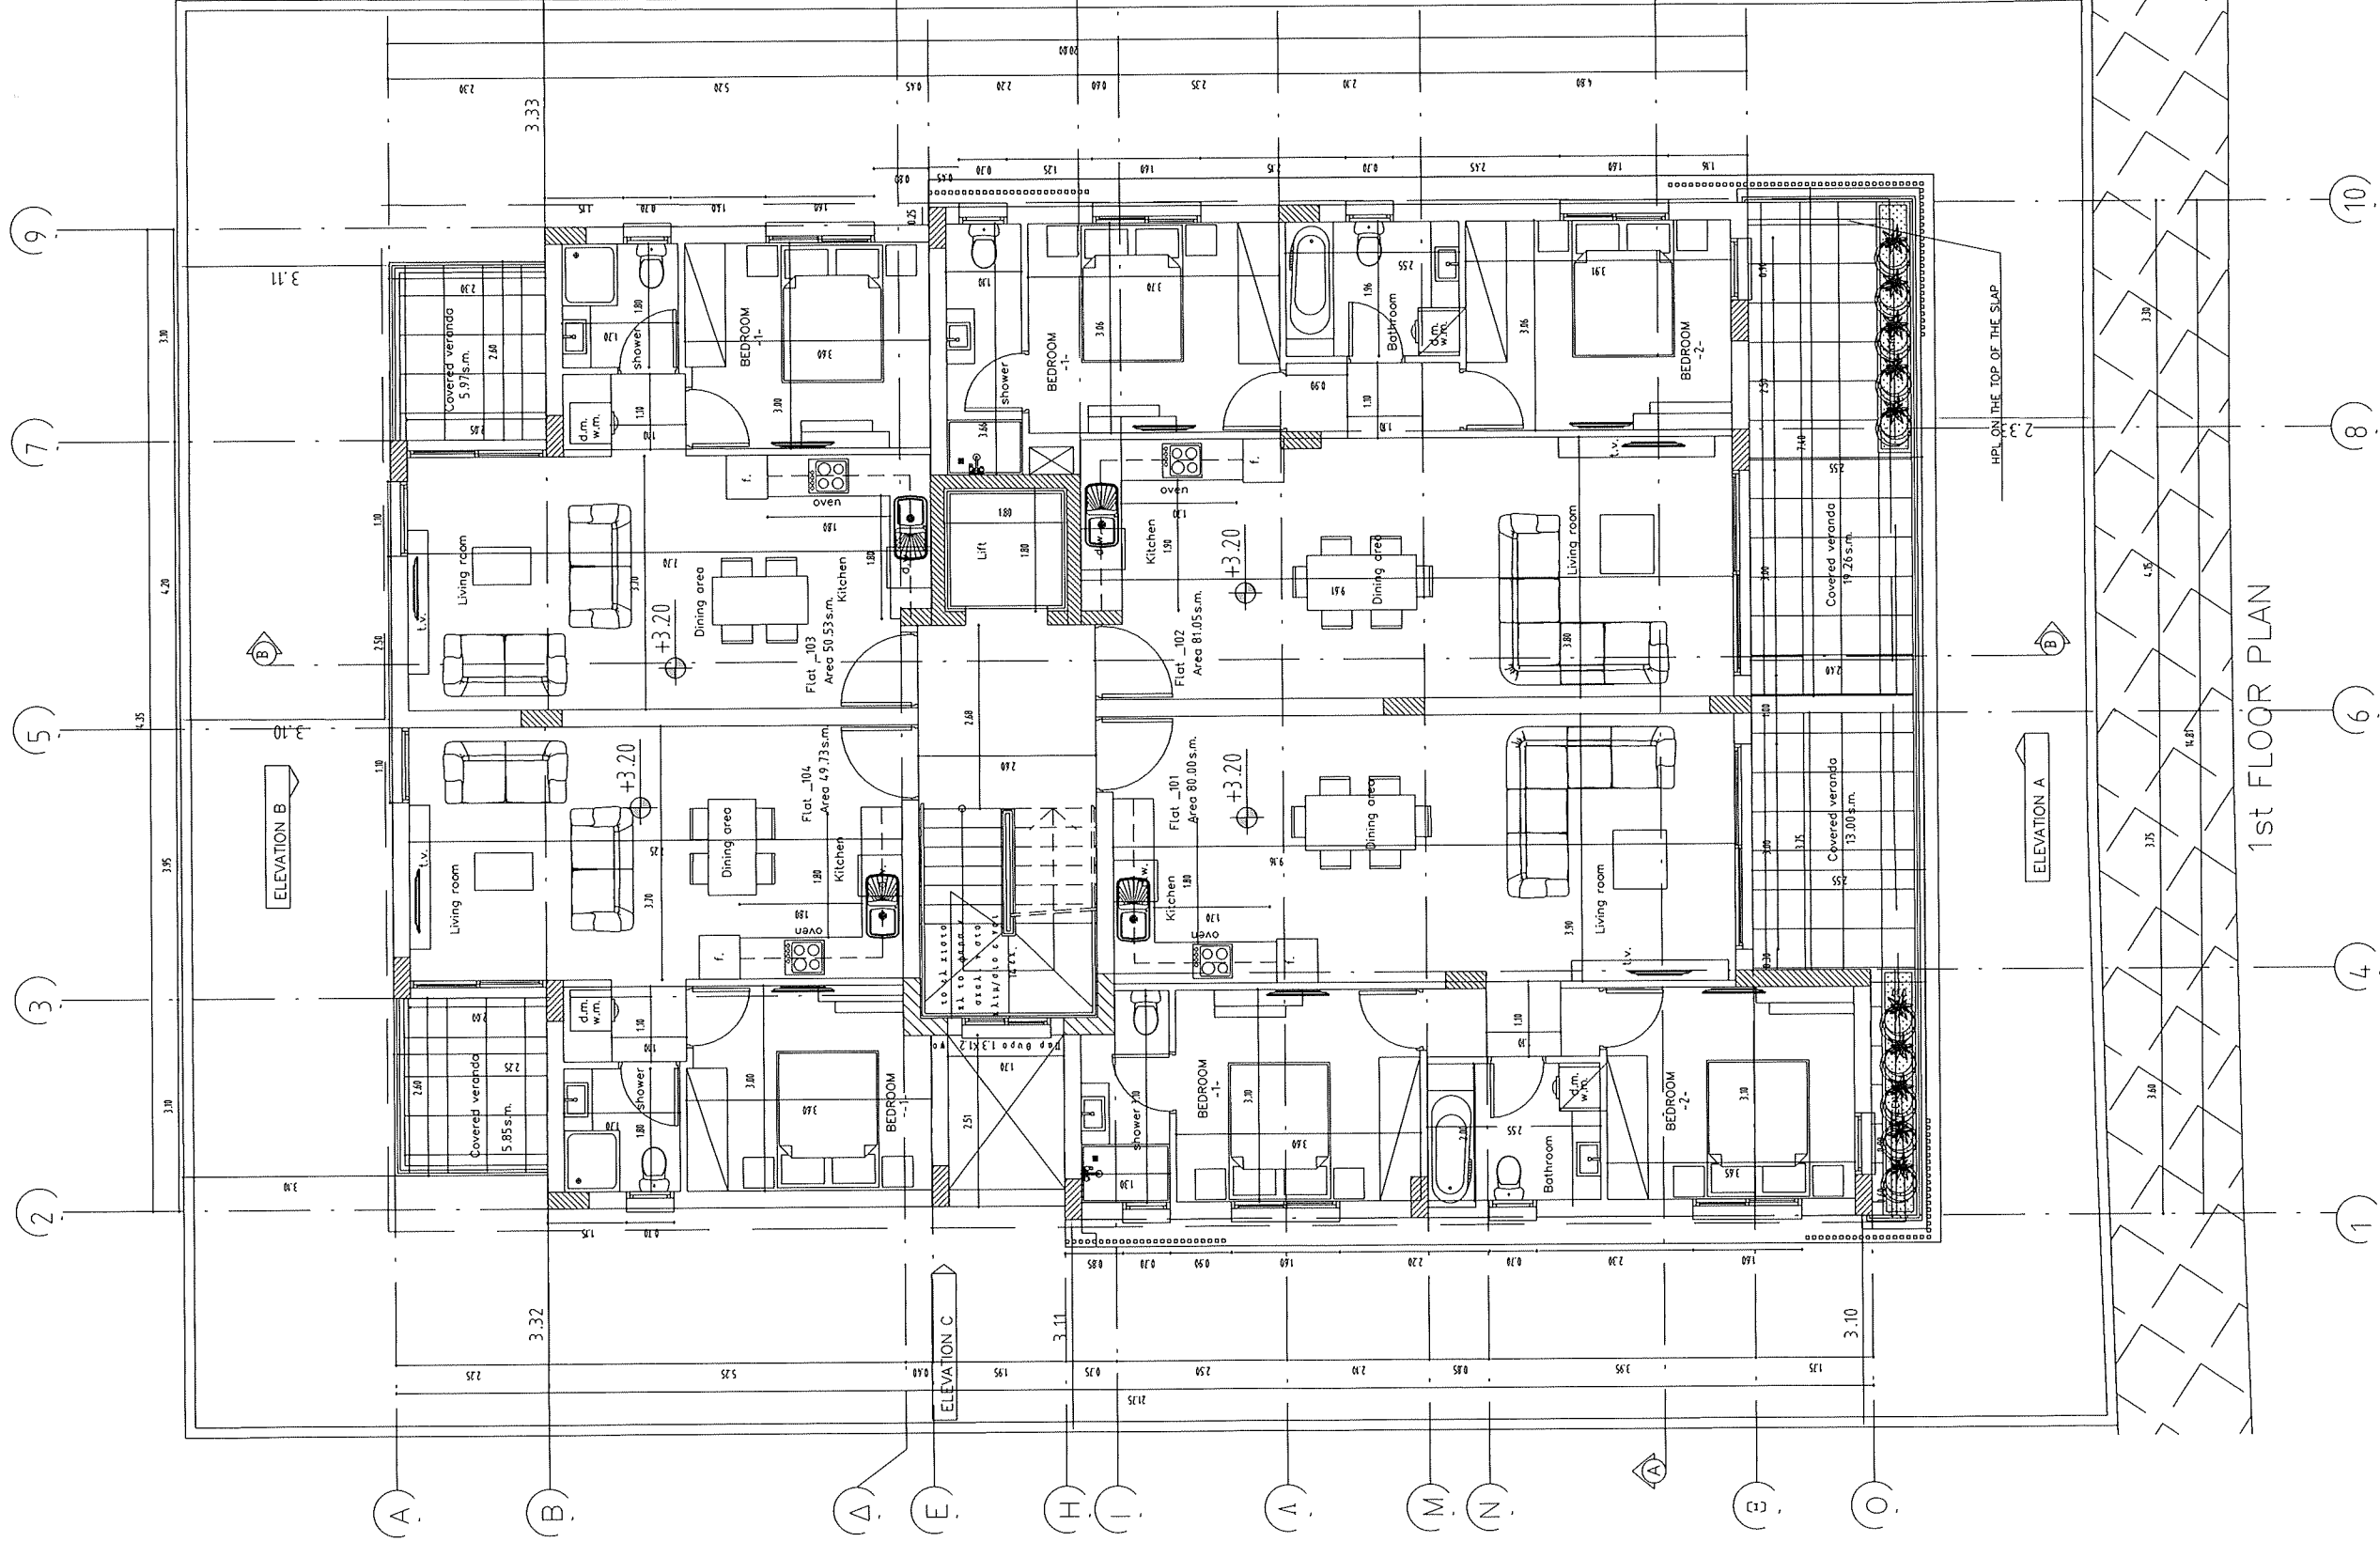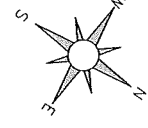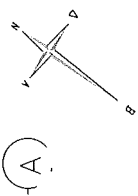

MICHALIS PHOTIY & ASSOCIATES  
Architects and engineers

1st April, avenue 18  
Mavros Block  
Flat 22 - 6035 Larnaca  
Tel. 24817777 - 99648303  
Fax 24817778  
E-mail: micha.photiy@cynet.com.cy

CLIENT:  
ΜΙΧΑΗΛ ΦΩΤΙΟΥ &  
ΚΑΤΕ ΑΡΡΩΠΟΥ

TITLE OF PROJECT:  
Πολυκατοικία στην Οδ. Καρπύρας

DRAWING TITLE:  
1st Floor PLAN

DATE:  
DEC 23

SCALE  
1/100\_Α3\_εξφ.ε

Dr. No  
2A

566


1st FLOOR PLAN

ΤΣΙΛΤΑΜΕΝΑ ΤΥΦΩΤΕΡΑ  
ΠΡΩΤΕΙ ΙΚΟΜΕΝΑ ΤΥΦΩΤΕΡΑ

- 1- EXTERIOR WALLS WITH THERMAL INSULATION BRICKS THICKNESS 25 cm
- 2- THE BUILDING WILL BE PAINTED OUTSIDE AND INSIDE
- 3- ON THE EXTERNAL OPENINGS ALUMINIUM WITH DOUBLE GLAZED GLASS WILL BE PLACED
- 4- FOR ALL THE EXTERNAL STONE AND HPL COATING SEE ELEVATIONS
- 6- LAMINATED GLASS



7- ΟΙ ΠΟΡΤΕΣ ΠΙΛΑΚΙΩΝ ΚΑΙ ΑΠΟΧΡΗΤΗΡΙΩΝ ΠΟΤ ΘΑ ΕΧΟΥΝ ΧΡΗΣΗ ΑΠΟ ΑΤΟΜΑ ΜΕ ΑΝΑΡΡΗΤΕΣ ΘΑ ΕΧΟΥΝ ΑΝΟΙΓΜΑ 100cm. ΠΡΙΝ ΝΑ ΤΟΠΟΘΕΤΗΘΕΙ ΤΟ ΚΑΛΩΔΙΟ Η ΠΤΑΣΗ

8- ΤΟ ΕΛΑΧΙΣΤΟ ΠΛΑΤΟΣ ΘΑΡΣΩΝ ΣΚΑΛΙΩΝ ΣΤΟ ΚΑΙΜΩΣΙΟ ΕΙΝΑΙ 14cm.

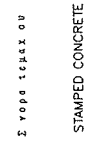

Σ ΤΥΦΩΤΗ ΚΑΤΑΣΤΑΣΗ

STAMPED CONCRETE

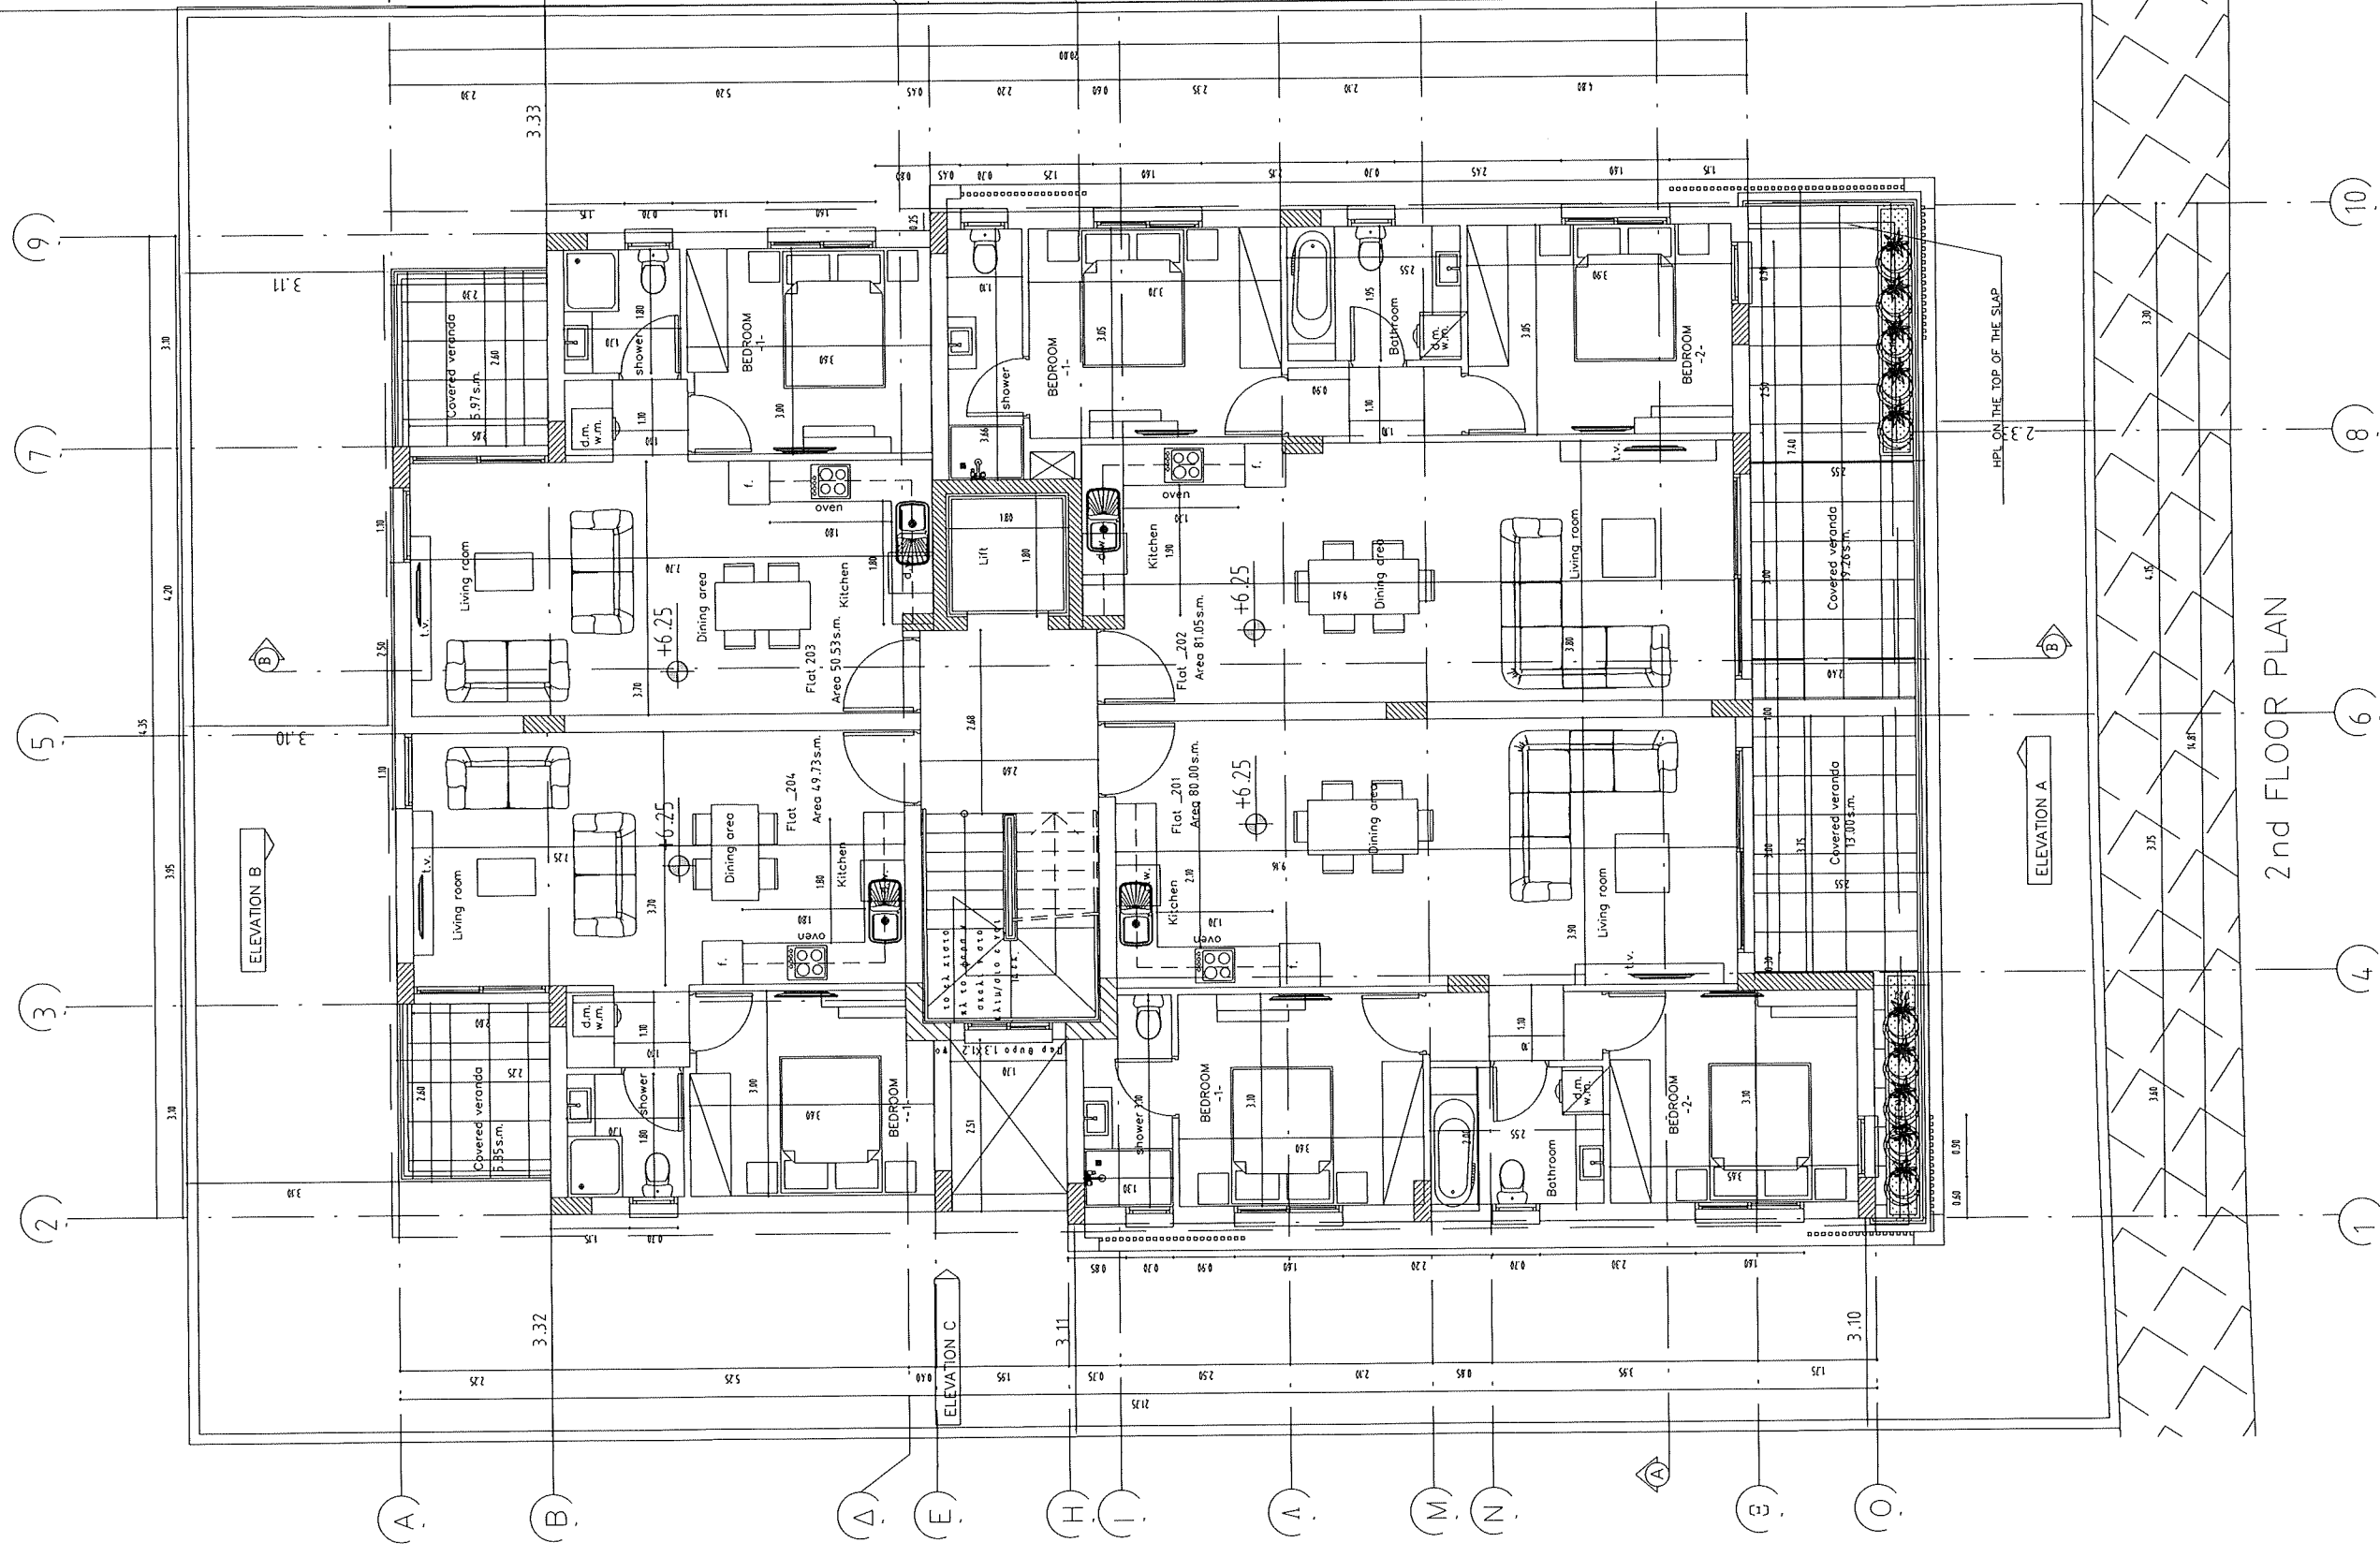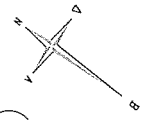

MICHALIS PHOTIΟΥ  
& ASSOCIATES  
Architects and engineers

1st April avenue 18  
Mavros Block  
Flat 22 - 6035 Larnaca  
Tel: 21877777 - 99648303  
Fax 24817778  
E-mail : micha.photiou@cytanet.com.cy

CLIENT:  
ΜΙΧΑΗΛ ΑΡΤΥΡΟ &  
ΚΑΡΟΛ ΑΡΤΥΡΟ

TITLE OF PROJECT:  
ΜΟΝΟΚΑΤΟΙΚΑ ΑΣΤΥΡΟΥ ΟΡΕΛΑΡΟΥ

DRAWING TITLE:  
2nd Floor PLAN

DATE:  
DEC 23

SCALE:  
1/100\_A3 sep

Dr No  
3A


566

2nd FLOOR PLAN

ΤΟΙΧΑΜΕΝΑ ΤΡΟΜΕΤΡΑ  
ΠΡΟΤΕΙΝΟΜΕΝΑ ΤΡΟΜΕΤΡΑ


- 1- EXTERIOR WALLS WITH THERMAL INSULATION BRICKS THICKNESS 25cm
- 2- THE BUILDINGS WILL BE PAINTED OUTSIDE AND INSIDE
- 3- ON THE EXTERNAL OPENINGS ALUMINIUM WITH DOUBLE GLAZED GLASS WILL BE PLACED
- 4- FOR ALL THE EXTERNAL STONE AND HPL COATING SEE ELEVATIONS
- 6- LAMINATED GLASS
- 7- ΟΙ ΡΟΠΤΕΣ ΜΠΑΝΙΟΝ ΕΙΝΑΙ ΑΠΟΧΡΩΜΗΘΗΝΟΤΑΙ ΜΕ ΕΧΩΤΗ ΧΡΩΜΑ ΑΤΟΜΑ ΜΕ ΑΝΑΦΗΡΙΞΕΙΣ ΘΑ ΕΧΟΥΝ ΑΝΟΙΓΜΑ 100cm ΠΡΙΝ ΝΑ ΤΟΠΟΘΕΤΗΣΕΙ ΤΟ ΚΑΣΙΩΜΑ Η ΠΤΑΞ
- 8-ΤΟ ΕΛΑΧΙΣΤΟ ΠΑΚΤΟΣ ΦΑΡΣΟΝ ΣΚΑΛΙΟΝ ΣΤΟ ΧΑΙΜΑΖΙΟ ΕΙΝΑΙ 14.4.4

ΣΤΑΜΠΕΔΩΜΕΝΟ ΚΟΝΚΡΕΤΟ

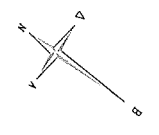

1 2 4 6 8

ELEVATION B

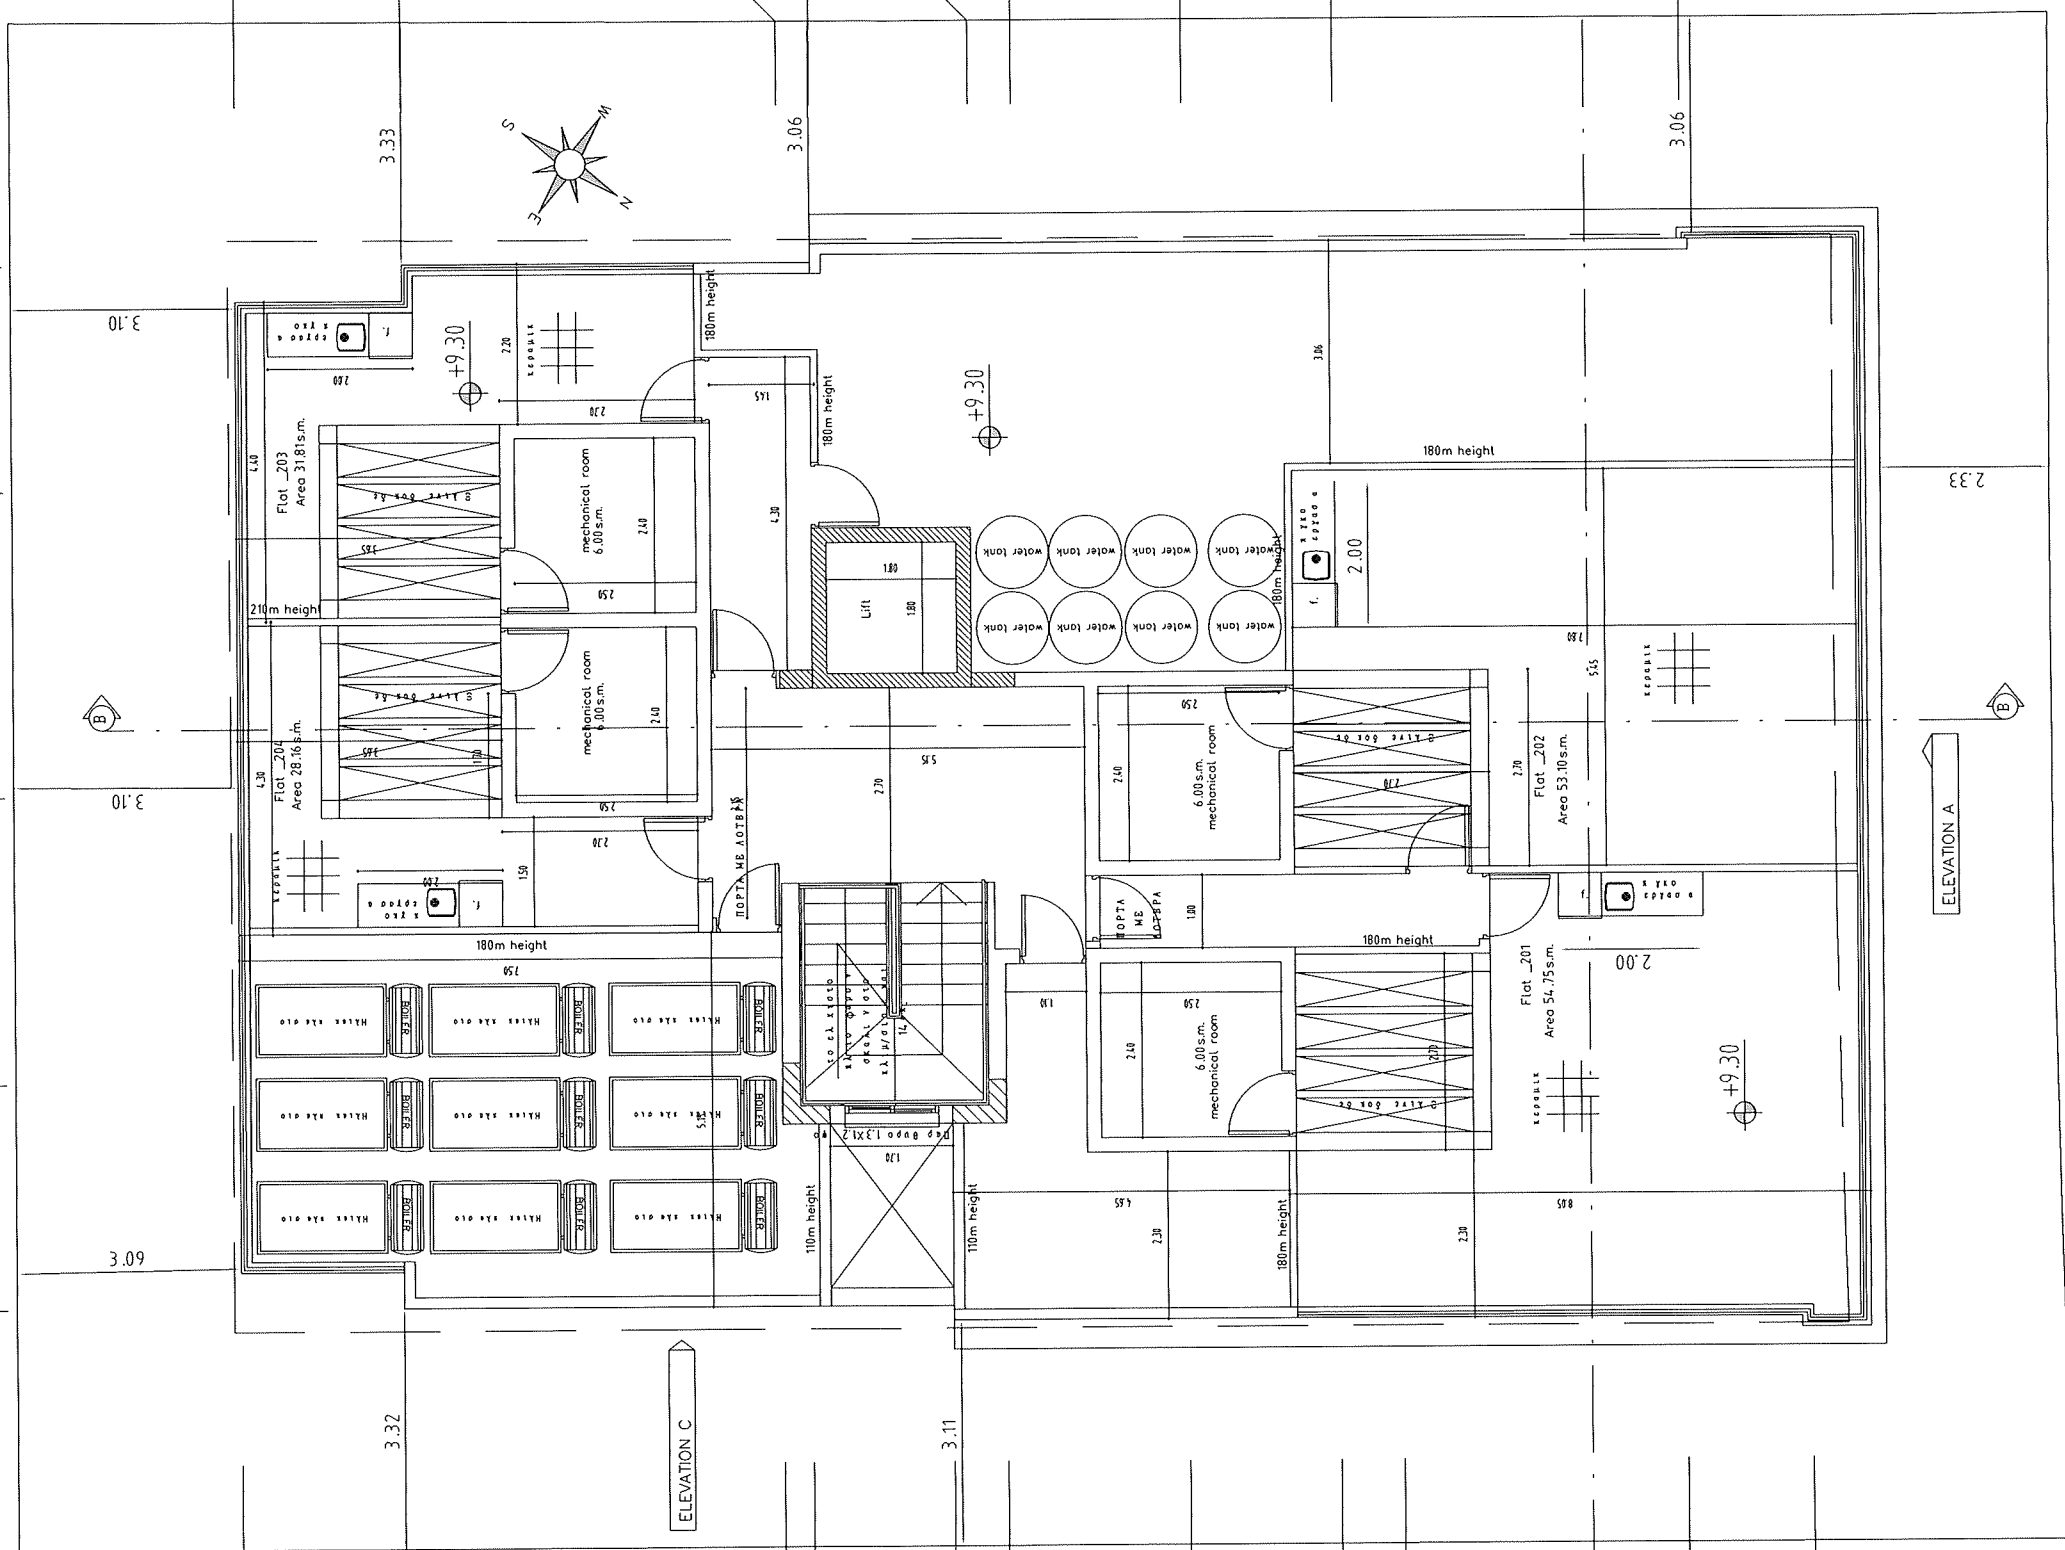

ELEVATION C

ELEVATION A

ROOF GARDEN PLAN

1 3 5 7 9

**MICHALIS PHOTIY & ASSOCIATES**  
Architects and engineers

1st April Avenue 18  
Mavros Block  
Flat 22 - 6035 Larnaca  
Tel. 24817777 - 99648303  
Fax 24817778  
E-mail : micho.photioy@cytonet.com.cy

CLIENT:  
ΜΙΧΑΗΛ ΑΡΤΥΡΟ &  
ΚΑΤΑ ΑΡΤΥΡΟ

TITLE OF PROJECT:  
ΜΟΝΟΒΕΤΟΙΚΑ ΟΣΤΡΥ ΟΡ ΚΑΛΥΨΗ

DRAWING TITLE:  
ROOF GARDEN

DATE:  
DEC 23

SCALE  
1/100\_A3.scp 1

Dr No  
4A

566

ΤΕΧΝΗΤΑ ΤΥΜΕΤΤΑ  
 ΤΕΧΝΗΤΑ ΤΥΜΕΤΤΑ

1- EXTERIOR WALLS WITH  
 THERMAL INSULATION BRICKS  
 THICKNESS 25cm  
 2- THE BUILDING WILL BE  
 PAINTED OUTSIDE AND INSIDE




3- ON THE EXTERNAL OPENINGS  
 ALUMINUM DOUBLE GLAZED  
 GLASS WILL BE PLACED

4- FOR ALL THE EXTERNAL  
 STONE AND HPL  
 COATING SEE ELEVATIONS

6- LAMINATED GLASS

7- ΟΙ ΠΟΡΤΕΣ ΜΕΛΙΣΤΙΝΑΙ  
 ΑΝΘΡΑΚΗΡΟΙ ΜΕ 6Α ΕΧΟΤΗ  
 ΧΡΗΡΗ ΑΠΟ ΑΤΟΜΑ ΜΕ ΑΝΑΡΗΡΙΣΕ  
 ΘΑ ΕΧΟΤΗ ΑΝΟΙΓΜΑ 100%. ΠΡΟΙΝ ΝΑ  
 ΤΟΜΟΒΕΘΕΙ ΤΟ ΚΑΣΙΔΙΟΜΑ Η ΠΤΑΙ  
 8-ΤΟ ΕΛΑΧΙΣΤΟ ΠΛΑΤΟΣ ΘΑΡΤΣΙΟΝ  
 ΣΚΑΛΙΩΝ ΣΤΟ ΚΑΙΜΙΣΙΟ ΕΙΝΑΙ 10.0.

Σ ΚΑΙΜΙΣΙΟ

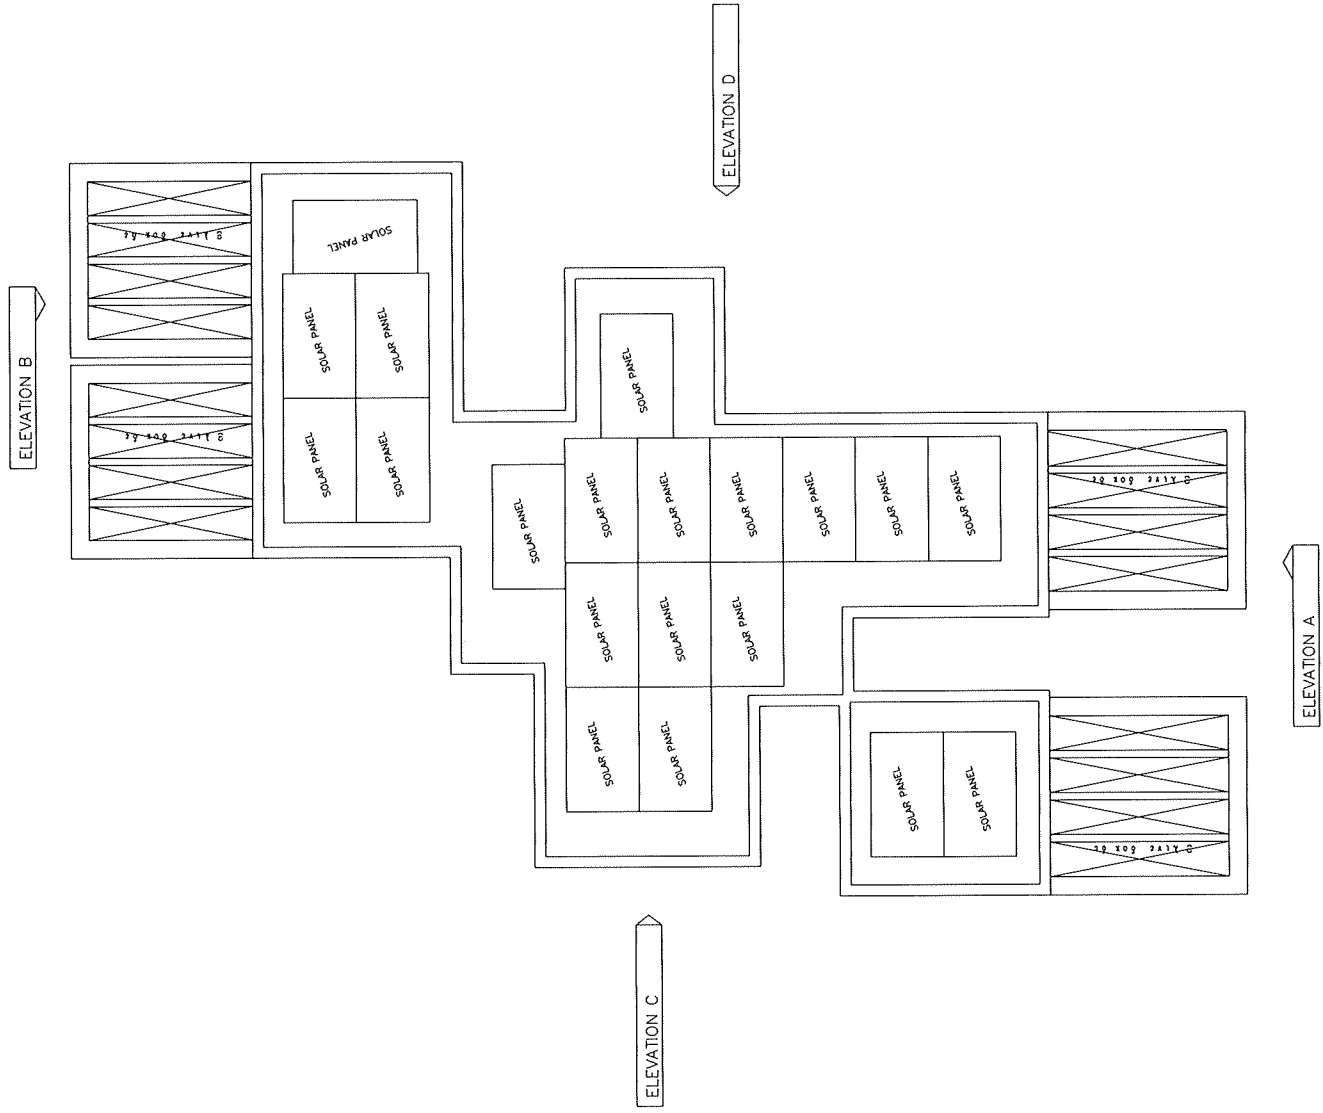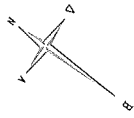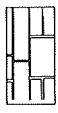

ROOF PLAN

MICHALIS PHOTIOY  
 & ASSOCIATES  
 Architects and engineers

1st April Avenue 18  
 Mavros Block  
 Flat 22 - 6035 Larnaca  
 Tel. 24817777 - 99648303  
 Fax 24817778  
 E-mail : micha.photioy@cytanet.com.cy

CLIENT :  
 ΜΙΧΑΗΛ ΑΡΤΥΠΟ &  
 ΚΟΣΤΑΣ ΑΡΤΥΠΟ

TITLE OF PROJECT :  
 ΠΟΛΥΚΟΙΝΩΜΕΝΟ ΟΙΚΟΔΟΜΗ

DRAWING TITLE :  
 ROOF PLAN

DATE :  
 DEC 23

SCALE  
 1/100\_A3.dwg

Dr No  
 5A

566



- NOTES
- 1- EXTERIOR WALLS WITH THERMAL INSULATION BRICKS THICKNESS 25cm
  - 2- THE BUILDING WILL BE PAINTED OUTSIDE AND INSIDE
  - 3- ON THE EXTERNAL OPENINGS ALUMINIUM WITH DOUBLE GLAZED GLASS WILL BE PLACED
  - 4- FOR ALL THE EXTERNAL STONE AND HPL COATING SEE ELEVATIONS
  - 5- LAMINATED GLASS
  - 7- ΟΙ ΔΟΚΤΕΣ ΠΡΑΞΙΝΤΑΙ 4x4 ΑΡΧΙΤΕΚΤΟΝΙΚΩΣ ΜΟΤ ΝΑ ΕΞΟΤΗ ΧΡΗΜΗ ΑΡΘΟ ΑΤΟΜΑ ΜΕ ΑΝΑΡΧΗΡΙΕΣ ΝΑ ΕΞΟΤΗ ΑΝΘΙΦΑΝΑ 100%, ΡΡΙΜ ΗΑ ΤΟΡΟΒΕΤΗΘΕΙ ΤΟ ΕΞΙΓΜΑ Η ΠΤΑΞ



WEST-SOUTH ELEVATION

ELEVATION D

MICHALIS PHOTIOY & ASSOCIATES  
Architects and engineers

1st April avenue 18  
Mavros Block  
Flat 22 - 6035 Larnaca  
Tel. 24817777 - 99648303  
Fax 24817778  
E-mail : micha.photiou@cytanet.com.cy


CLIENT :  
Μιχ λη Αργυρο &  
Κ οτα Αργυρο

TITLE OF PROJECT :  
Πολυκατοικα σιτην Ορ κληνη

DRAWING TITLE :  
WEST-SOUTH ELEVATION  
ELEVATION D

DATE :  
DEC 23

SCALE 1/100_A3 x 0 0 0	Dr No 7A	566
---------------------------	-------------	-----

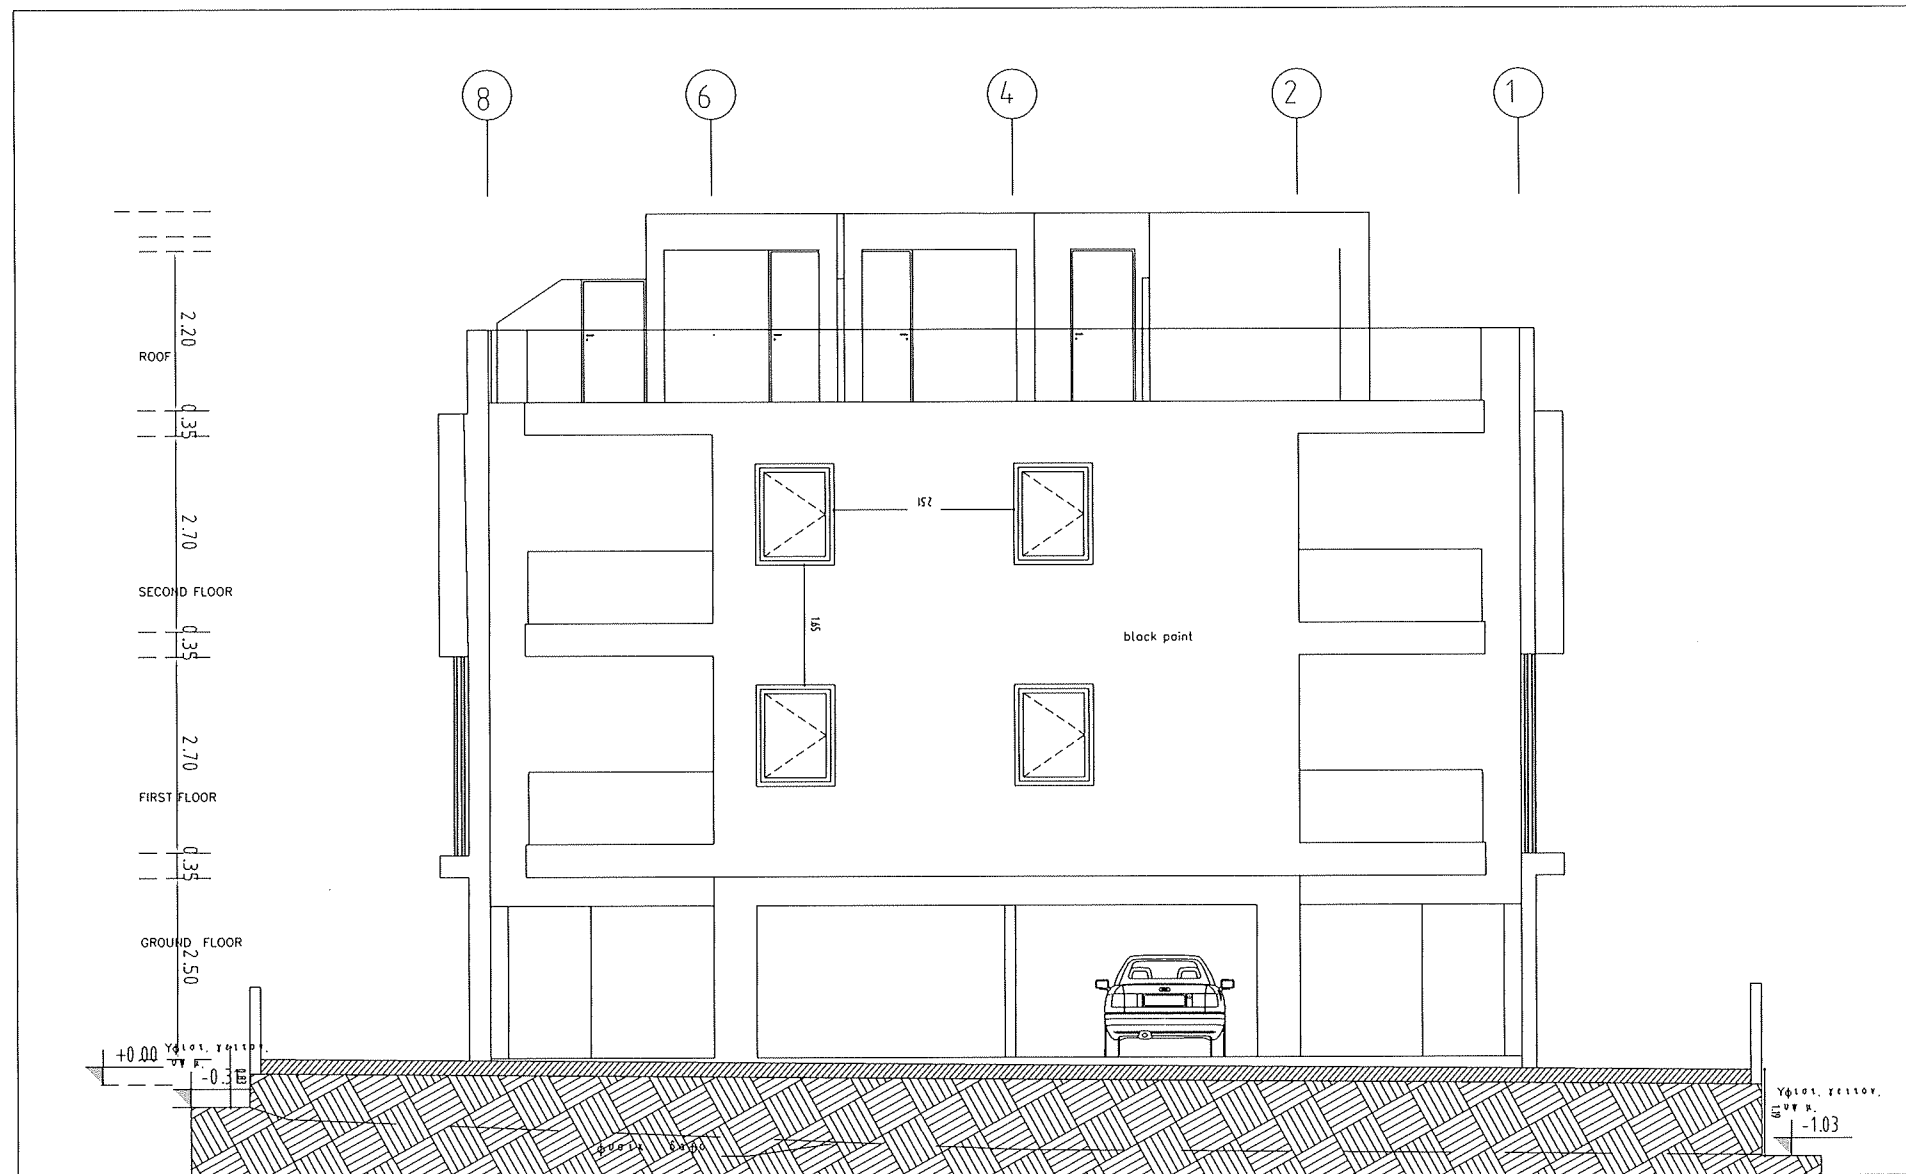

SOUTH-EAST ELEVATION

ELEVATION B

NOTES

- 1- EXTERIOR WALLS WITH THERMAL INSULATION BRICKS THICKNESS 25cm
- 2- THE BUILDING WILL BE PAINTED OUTSIDE AND INSIDE
- 3- ON THE EXTERNAL OPENINGS ALUMINIUM WITH DOUBLE GLAZED GLASS WILL BE PLACED
- 4- FOR ALL THE EXTERNAL STONE AND WPL COATING SEE ELEVATIONS
- 6- LAMINATED GLASS
7. ΟΙ ΟΡΥΣΣΕΣ ΜΑΚΕΙΡΑ ΕΙΝΑΙ ΑΠΟΡΡΗΡΑΙΣΜΟΙ ΕΚΤΟΣ ΤΗΣ ΧΡΩΜΑΤΟΔΟΤΗΣΗΣ ΚΑΙ ΑΝΤΙΣΤΗΝΕΣ ΟΑ ΕΚΤΟΣ ΤΗΣ ΑΡΧΙΤΕΚΤΟΝΙΚΗΣ ΣΤΑΣΗΣ

MICHALIS PHOTIOY  
& ASSOCIATES  
Architects and engineers

1st April avenue 18  
Mavros Block  
Flat 22 - 6035 Larnaca  
Tel. 24817777 - 99648303  
Fax 24817778  
E-mail : micha.photiou@cytanet.com.cy

CLIENT :  
Μιχάλη Αργυρού &  
Κατερίνα Αργυρού


TITLE OF PROJECT :  
Πολυκατοικία στην Ορκαλάρη

DRAWING TITLE :  
SOUTH-EAST ELEVATION  
ELEVATION B

DATE :  
DEC 23

SCALE 1/100_A3x40x	Dr No 8A	566
-----------------------	-------------	-----



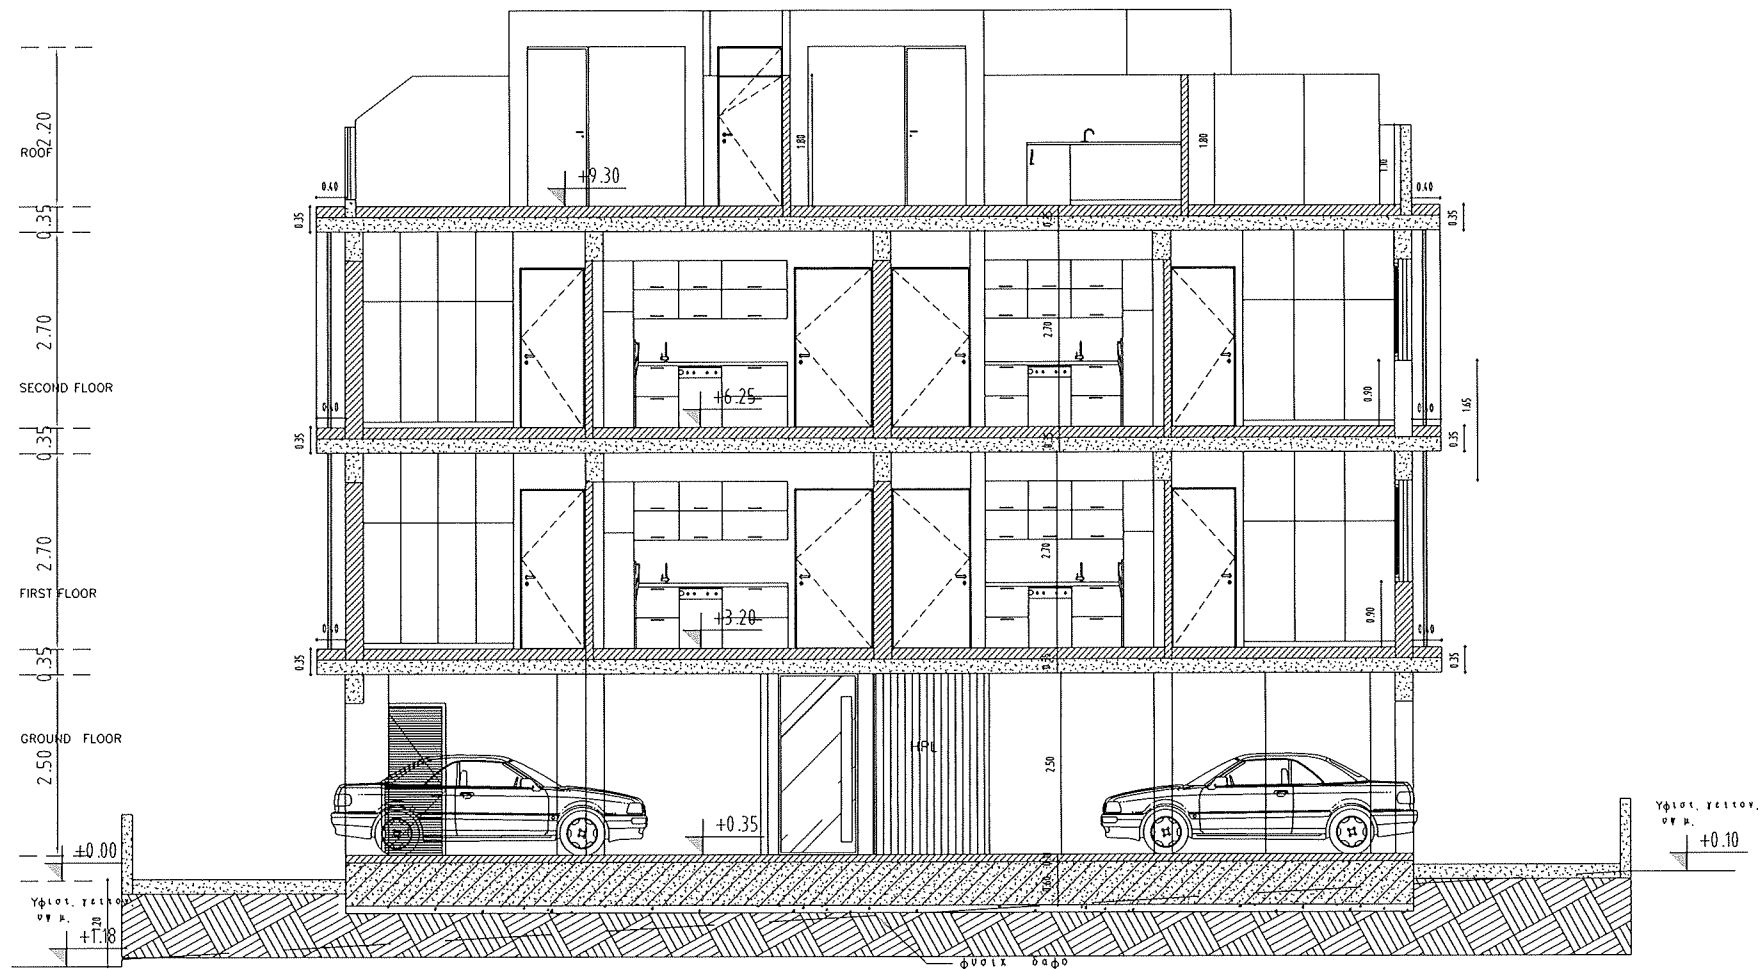

SECTION A-A

NOTES

- 1- EXTERIOR WALLS WITH THERMAL INSULATION BRICKS THICKNESS 25cm
- 2- THE BUILDING WILL BE PAINTED OUTSIDE AND INSIDE
- 3- ON THE EXTERNAL OPENINGS ALUMINIUM WITH DOUBLE GLAZED GLASS WILL BE PLACED
- 4- FOR ALL THE EXTERNAL STONE AND HPL COATING SEE ELEVATIONS
- 5- LAMINATED GLASS
- 7- ΟΙ ΡΟΤΕΣ ΗΒΑΝΙΚΗ ++ ΑΡΧΟΠΡΟΤΥΠΟΝ ΣΟΤ ΟΑ ΕΧΟΤΗ ΧΡΗΜ ΑΒΟ ΑΤΟΜΑ ΜΕ ΑΒΑΡΗΡΕΖ ΟΑ ΕΧΟΤΗ ΑΝΟΙΓΜΑ 100x11. ΡΡΙΜ ΙΝΑ ΤΟΡΟΒΕΤΘΕΙ ΤΟ ΚΑΤΙΩΝΑ Σ ΠΤΑΞ

MICHALIS PHOTIOY  
& ASSOCIATES  
Architects and engineers

1st April avenue 18  
Mavros Block  
Flat 22 - 6035 Larnaca  
Tel. 24817777 - 99648303  
Fax 24817778  
E-mail : micha.photiou@cytonet.com.cy

CLIENT :  
Μιχ ήλ Αργυρο &  
Κ οστα Αργυρο

TITLE OF PROJECT :  
Πολυκατοικια σιτην Ορ κληρη

DRAWING TITLE :  
SECTION A-A

DATE :  
DEC 23

SCALE  
1/100\_A3x4p1

Dr No  
10A

566

NOTES

1. EXTERIOR WALLS WITH THERMAL INSULATION BRICKS THICKNESS 25cm
2. THE BUILDING WILL BE PAINTED OUTSIDE AND INSIDE
3. ON THE EXTERNAL OPENINGS ALUMINIUM WITH DOUBLE GLAZED GLASS WILL BE PLACED
4. FOR ALL THE EXTERNAL STONE AND MFL COATING SEE ELEVATIONS
5. LAMINATED GLASS
6. ΟΙ ΔΟΚΤΕΣ ΜΕΛΙΣΤΩΝ ΕΙΣΙ ΑΡΧΟΠΡΟΪΝΤΙΩΝ ΜΟΤ ΕΙΣΟΤΗ ΧΡΕΙΗ ΔΙΟ ΔΙΟΝ ΗΕ ΙΚΑΝΩΣΙΕΣ ΗΑ ΕΧΟΤΗ ΑΝΟΙΓΜΑ ΙΣΟΙΕΙ, ΣΠΙΝ ΗΑ ΤΟΡΟΒΕΤΗΕΙ ΤΟ ΚΑΖΙΟΝ Η ΠΤΑΕ



SECTION B-B

MICHALIS PHOTIOY & ASSOCIATES  
Architects and engineers

1st April avenue 18  
Mavras Block  
Flat 22 - 6035 Larnaca  
Tel. 24817777 - 99648303  
Fax 24817778  
E-mail : micha.photiou@cytonet.com.cy

CLIENT :  
Μιχ λη Αργυρο &  
Κ στα Αργυρο

TITLE OF PROJECT :  
Πολυκατοικία ο στην Ορ κληνη

DRAWING TITLE :  
SECTION B-B

DATE :  
DEC 23

SCALE 1/100_A3x+p1	Dr No 11A	566
-----------------------	--------------	-----