




ΚΑΤΟΨΗ Α' ΟΡΟΦΟΥ ΚΛ. 1:100
A' FLOOR PLAN VIEW

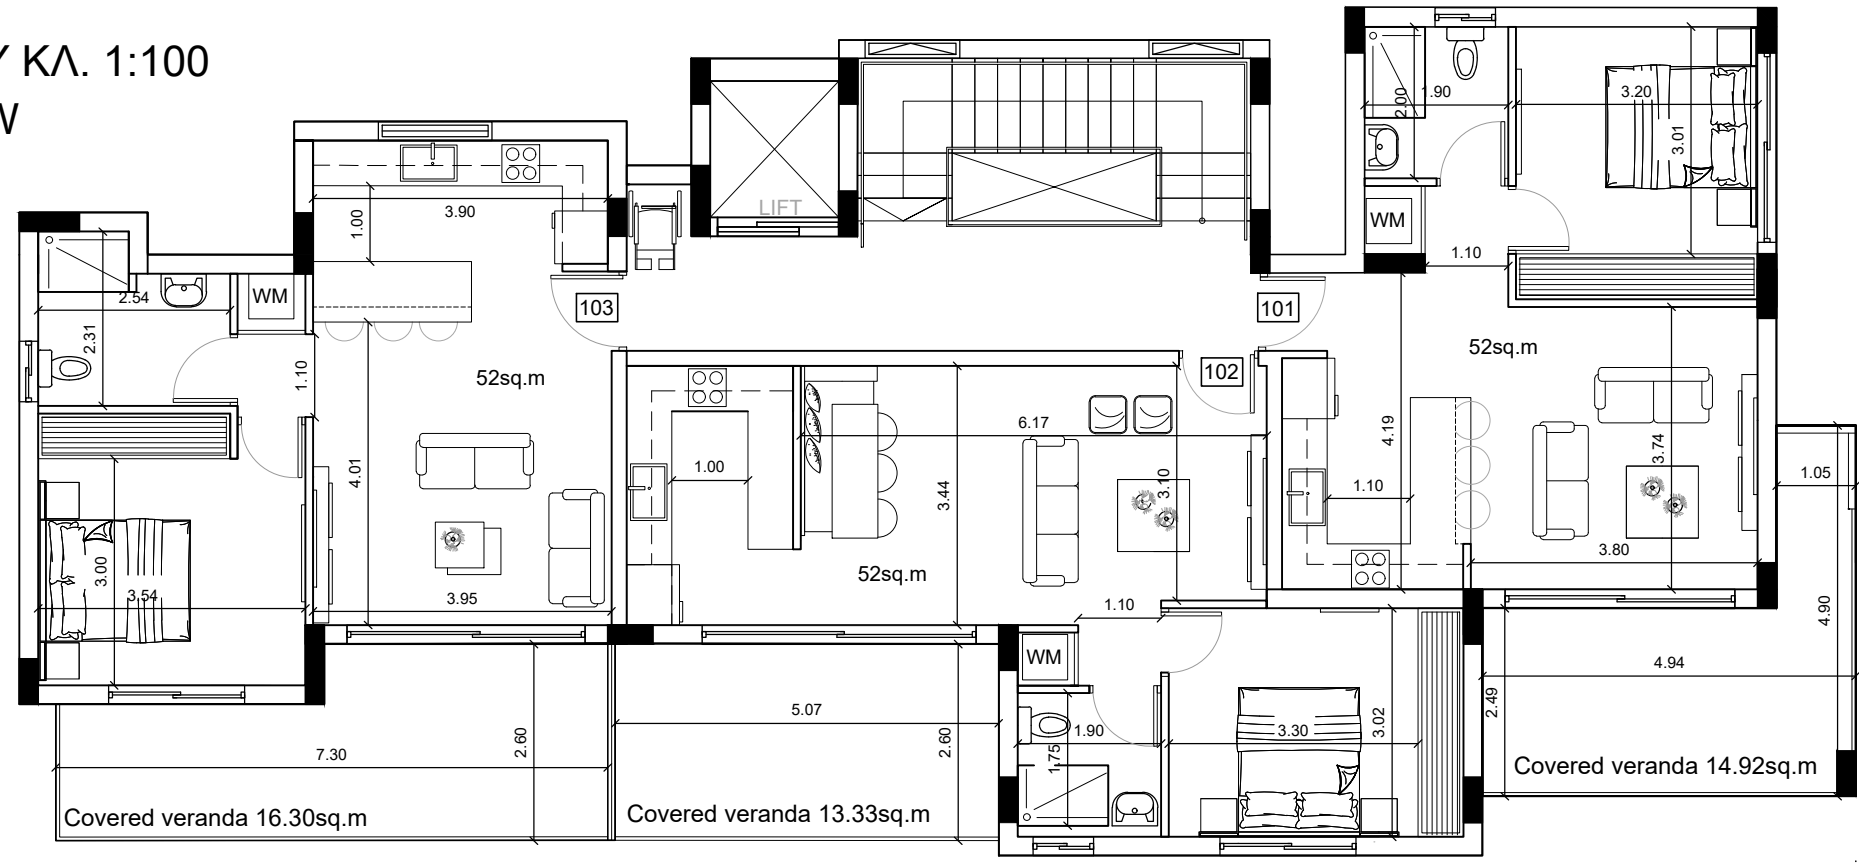


ΚΑΤΟΨΗ Β' ΟΡΟΦΟΥ ΚΛ. 1:100
B' FLOOR PLAN VIEW

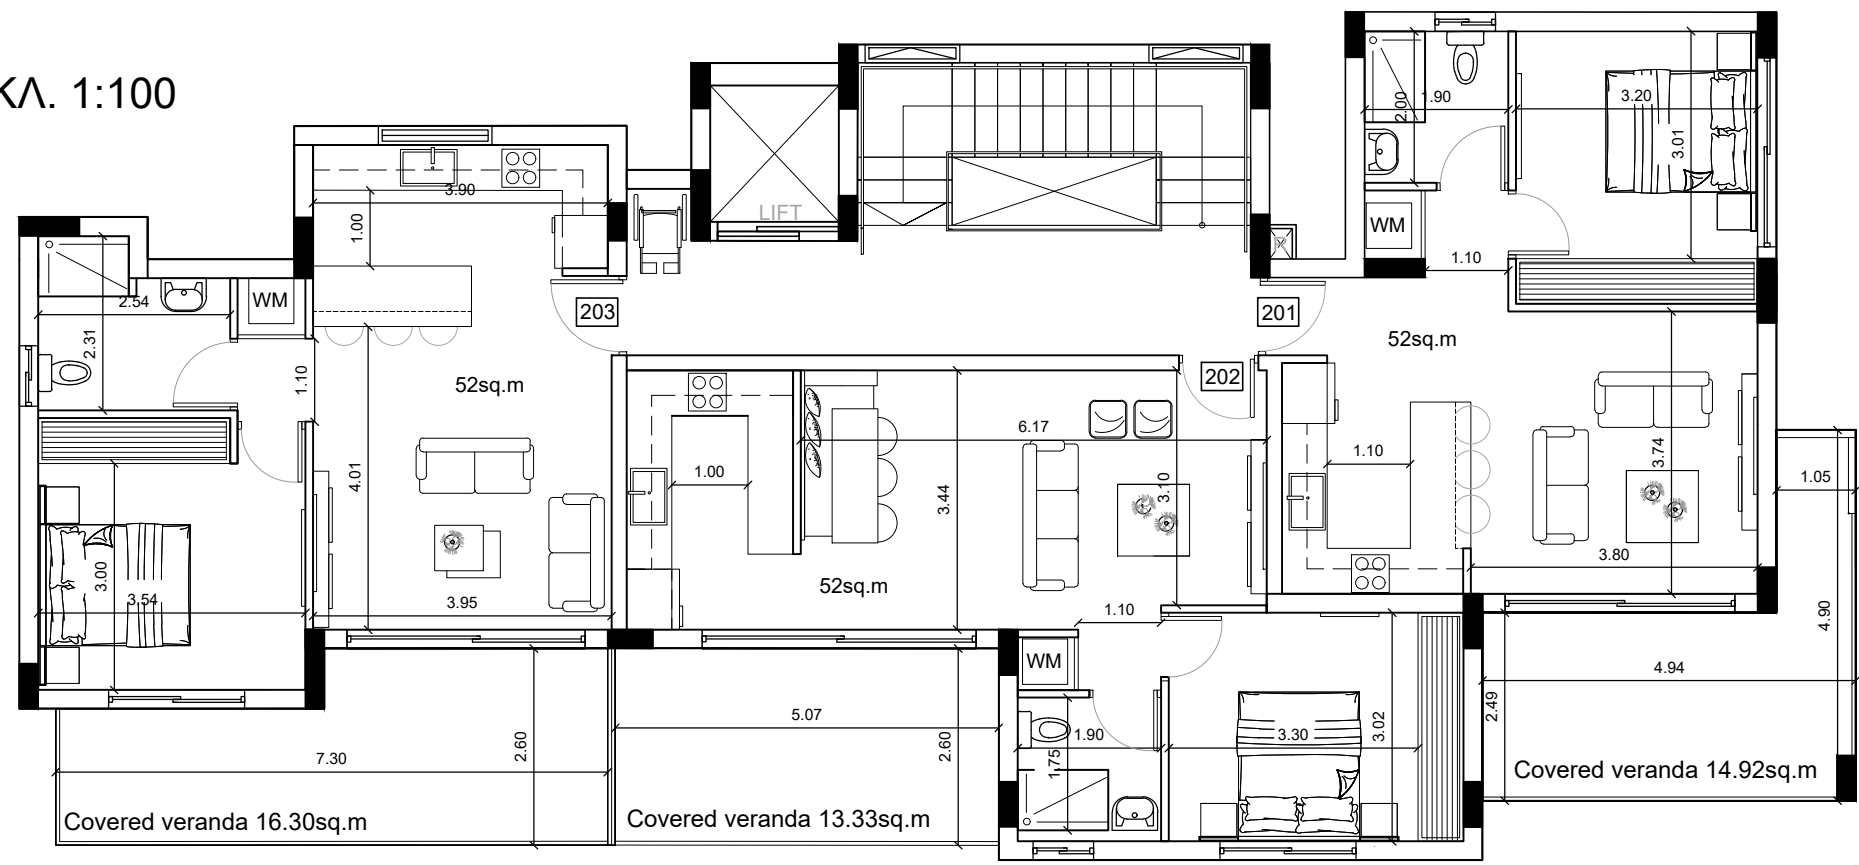

KATOΨΗ Γ' ΟΡΟΦΟΥ ΚΛ. 1:100
C' FLOOR PLAN VIEW

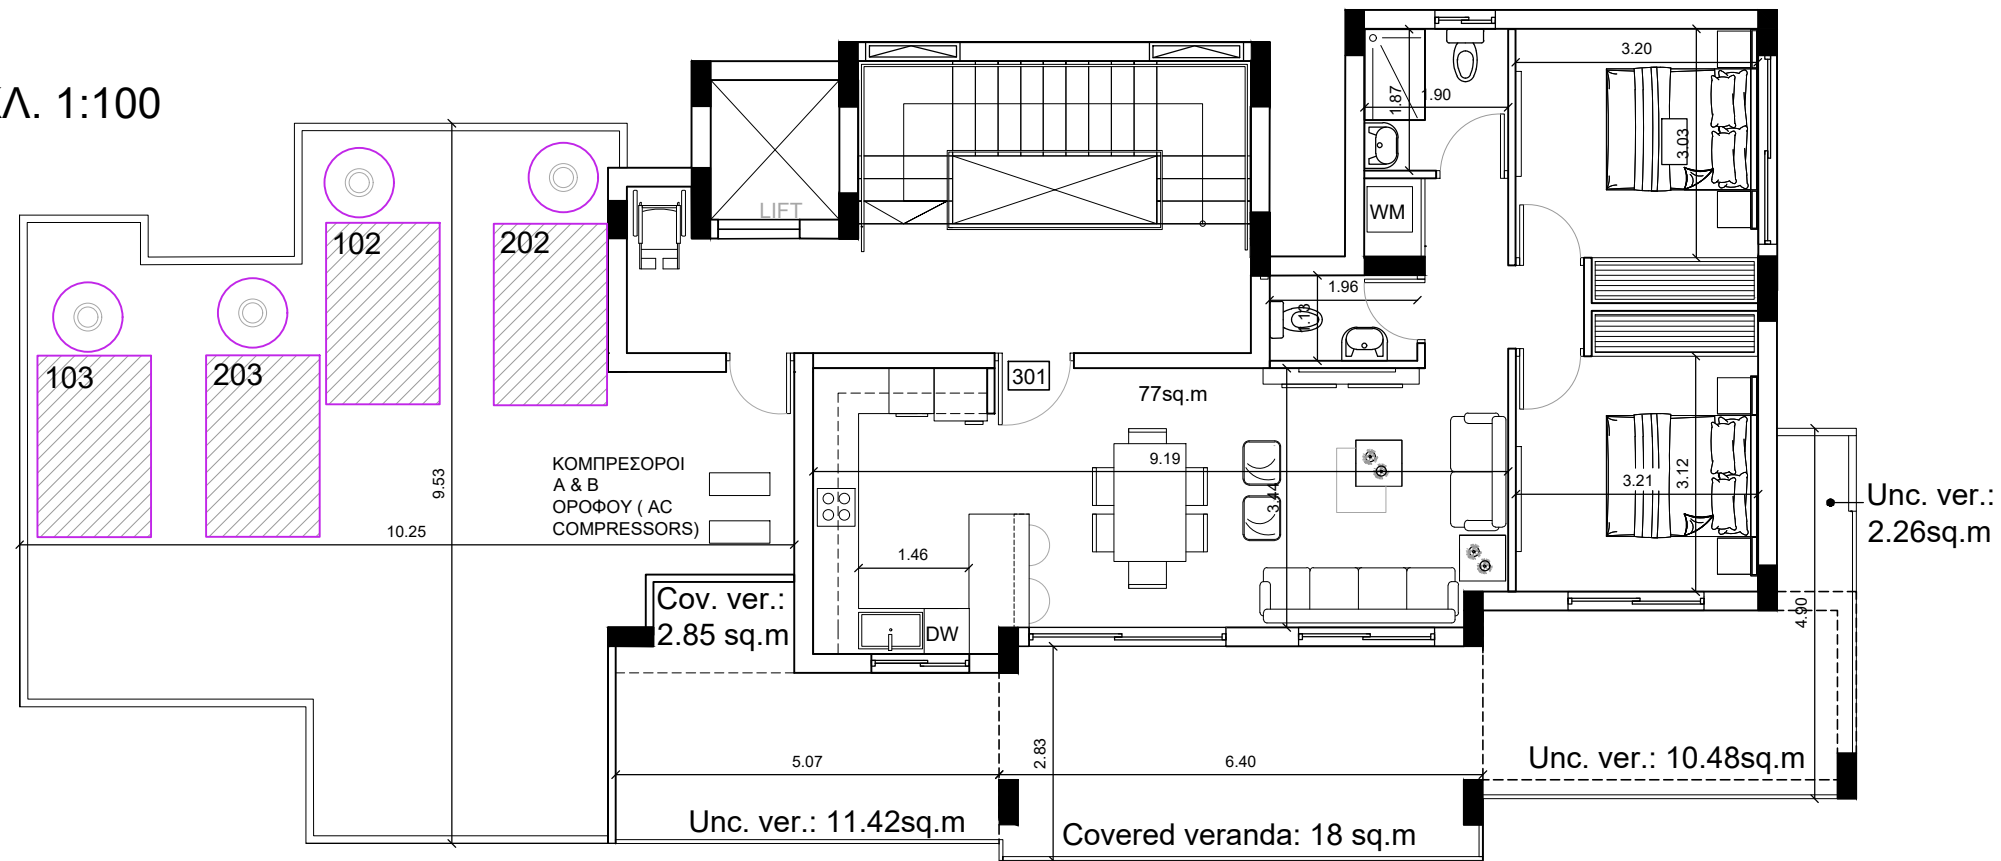


ΚΑΤΟΨΗ ΟΡΟΦΗΣ ΚΛ. 1:100
ROOF PLAN VIEW

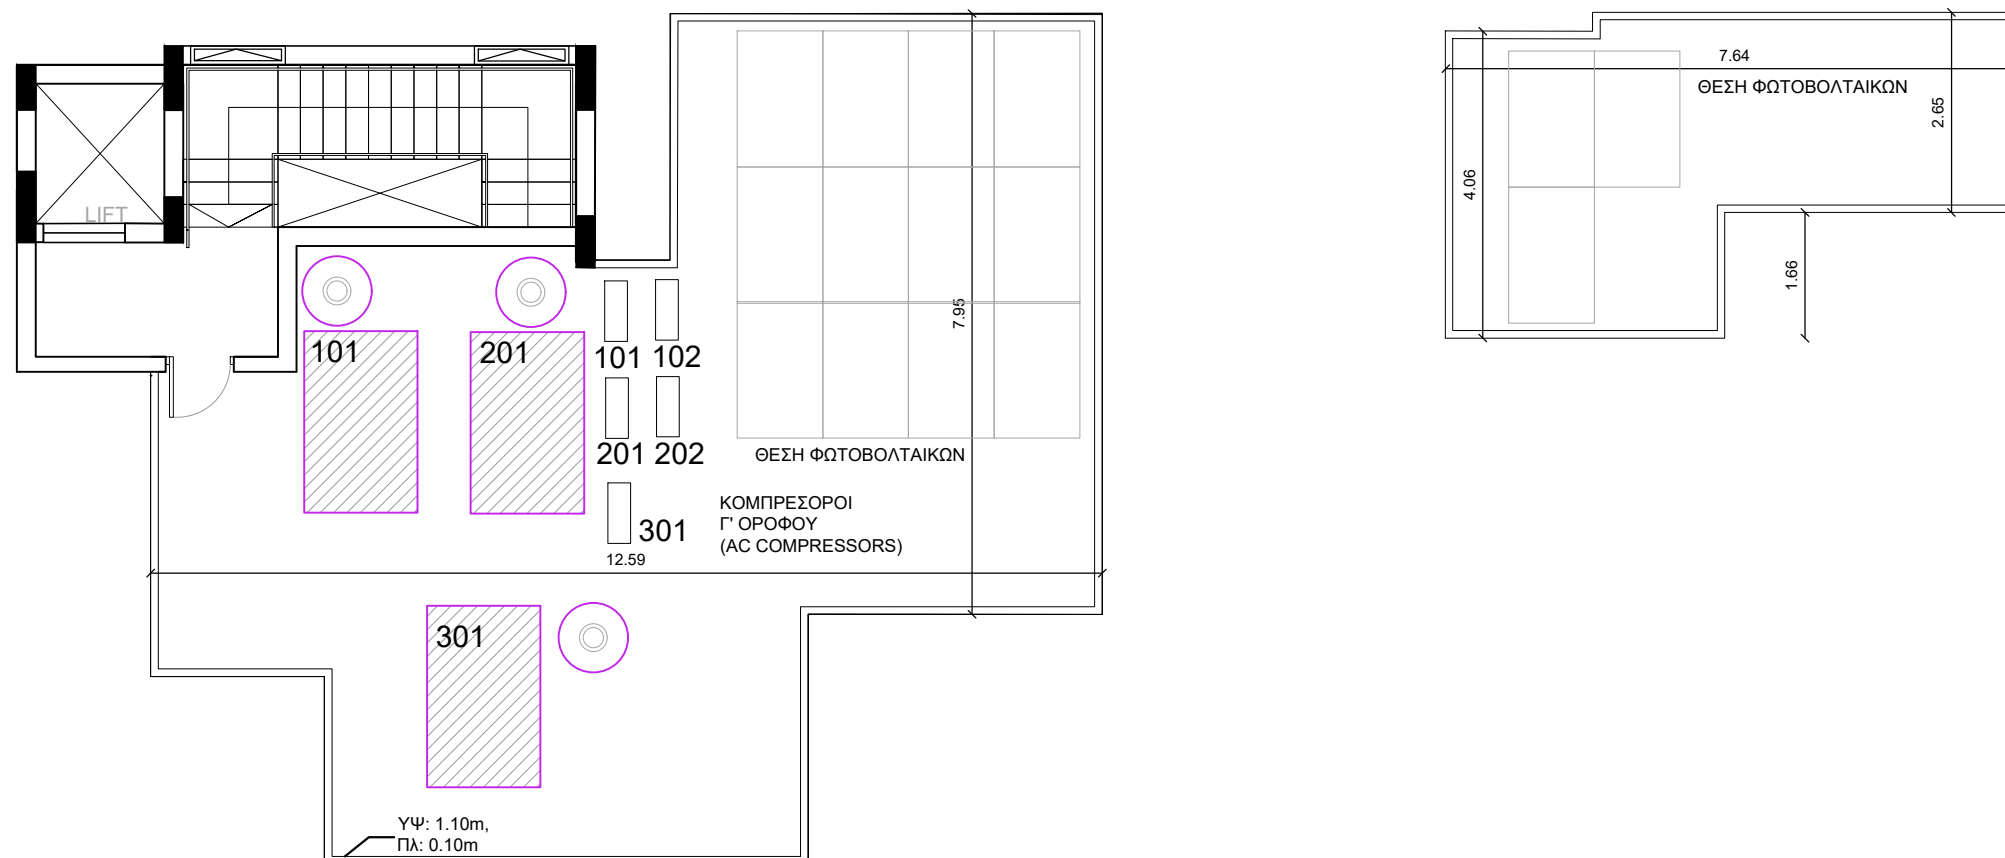

This drawing must be printed out on A3 paper actual size.


- ① ΘΥΡΑ ΑΛΟΥΜΙΝΙΟΥ.
- ② ΕΠΙΧΡΙΣΜΑ ΣΟΒΑ, ΓΡΑΦΙΑΤΟ Η' ΜΠΟΓΙΑ.
- ③ ΑΝΟΙΓΜΕΝΟ ΠΑΡΑΘ. ΑΠΟ ΑΛΟΥΜΙΝΙΟ.
- ④ ΜΕΤΑΛΛΙΚΟ ΚΙΓΚΛΙΔΩΜΑ (ΜΑΥΡΟ ΧΡΩΜΑ)
- ⑤ ΑΝΟΙΓΟΑΝΑΚΛΙΝΟΜΕΝΟ ΠΑΡΑΘ. ΑΠΟ ΑΛΟΥΜΙΝΙΟ.
- ⑥ ΗΛΕΚΤΡΙΚΗ ΜΠΑΡΑ
- ⑦ ΜΕΤΑΛΛΙΚΗ ΚΑΓΚΕΛΛΟΘΥΡΑ
- ⑧ ΣΤΗΘΑΙΑ ΑΠΟ ΟΠΛ. ΣΚΥΡ.
- ⑨ ΑΝΑΚΛΙΝΟΜΕΝΟ ΠΑΡΑΘΥΡΟ (γαλακτώδες)
- ⑩ ΠΟΡΤΑ ΕΞΟΔΟΥ ΠΥΡΑΝΤΟΧΗ

- ① ALUMINUM DOOR.
- ② PLASTERING GRAFIATO FINISH OR PAINT.
- ③ OPENING ALUMINUM WINDOW.
- ④ METAL RAILING IN BLACK COLOR.
- ⑤ OPENING ALUMINUM WINDOW (2-WAY).
- ⑥ ELECTRIC BAR GATE.
- ⑦ METAL RAILING.
- ⑧ REINFORCED CONCRETE BARRIERS.
- ⑨ OPENING (2-WAY) WINDOW (MILKY).
- ⑩ FIREPROOF ENTRANCE DOOR.

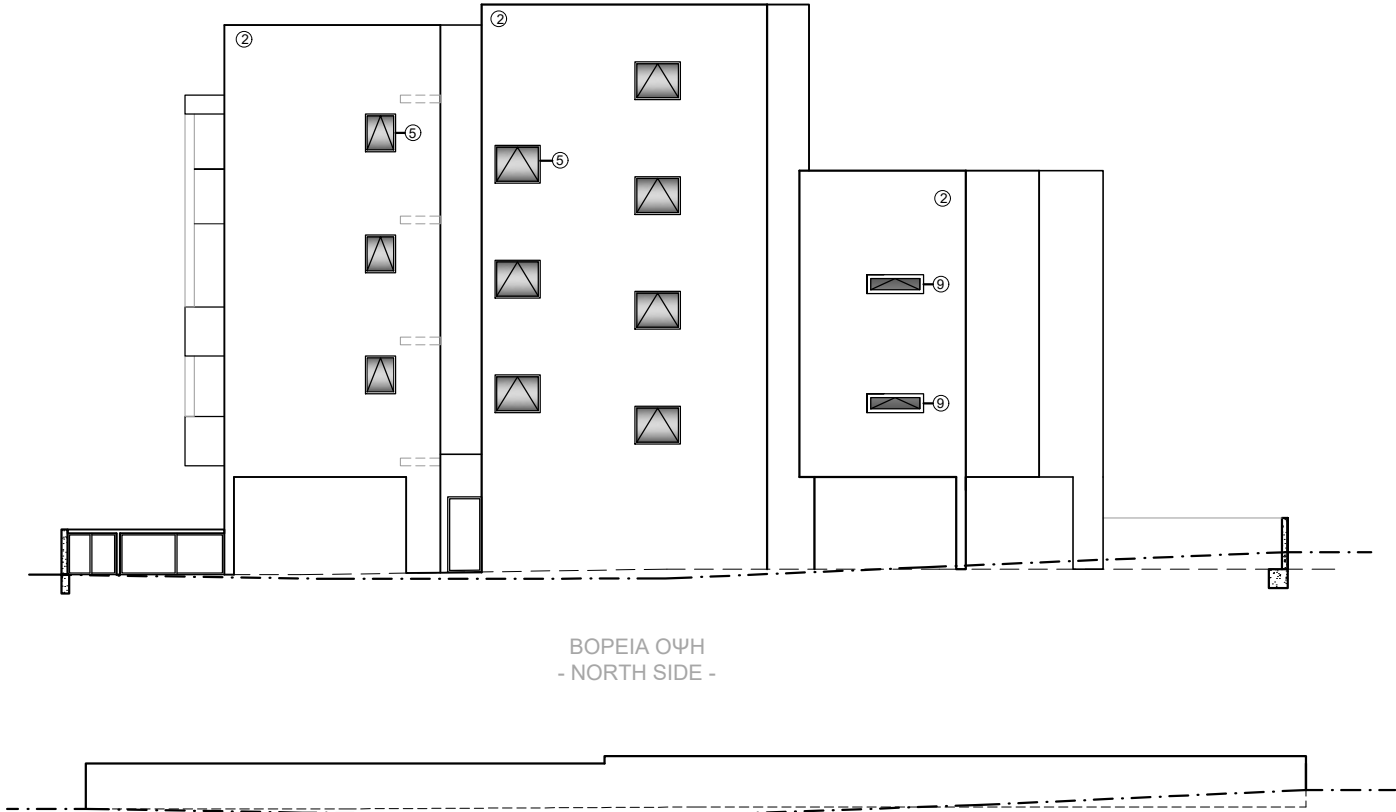


ΒΟΡΕΙΑ ΟΨΗ
- NORTH SIDE -

ΒΟΡΕΙΟ ΠΕΡΙΤΟΙΧΙΣΜΑ
- NORTH SIDE -

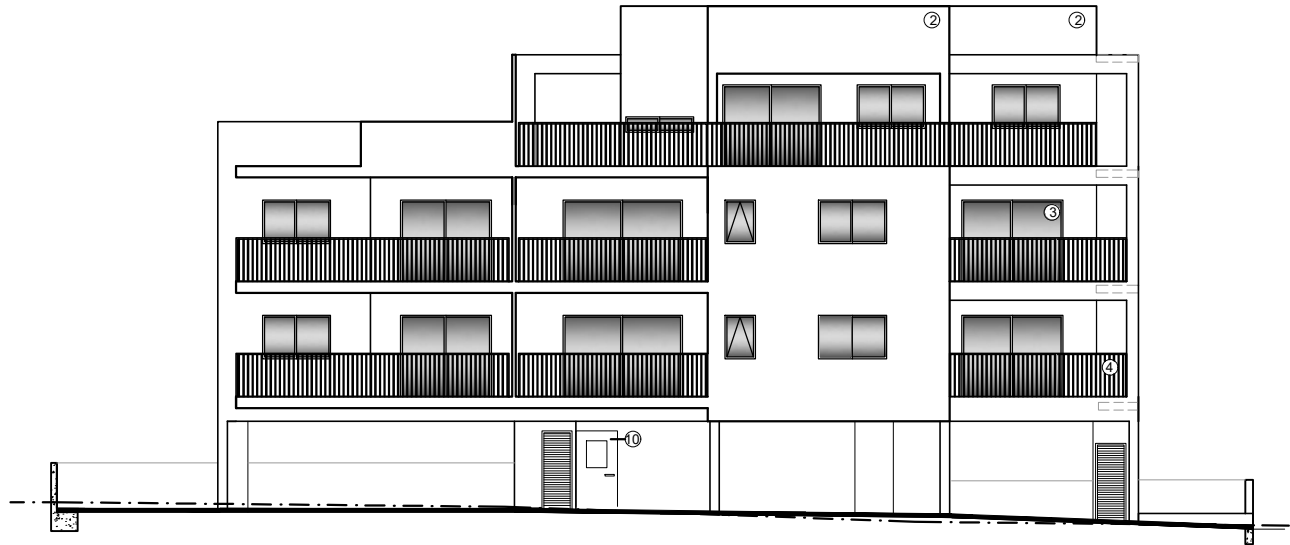


ΝΟΤΙΑ ΟΨΗ
- SOUTH SIDE -


ΝΟΤΙΟ ΠΕΡΙΤΟΙΧΙΣΜΑ
- SOUTH SIDE -

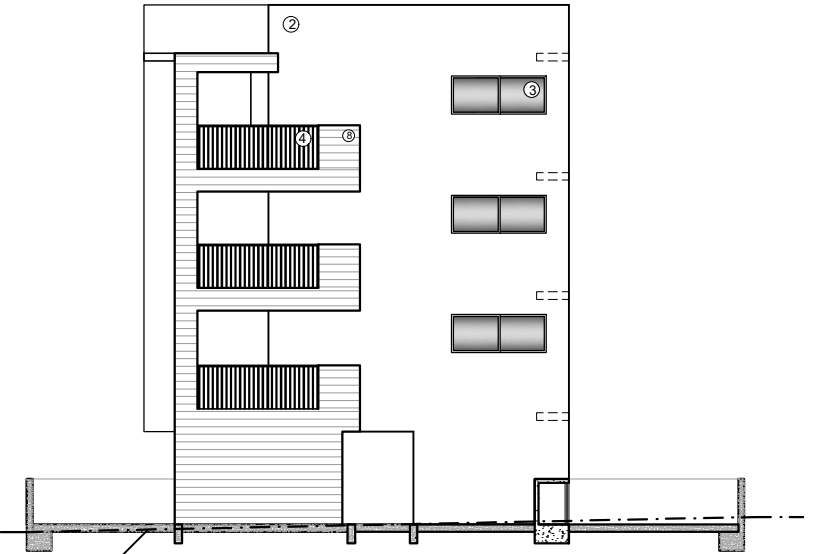

ΑΝΑΤΟΛΙΚΗ ΟΨΗ
- EAST SIDE -

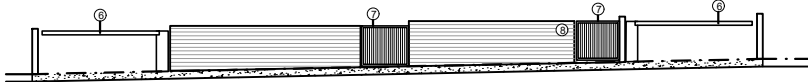

ΑΝΑΤΟΛΙΚΟ ΠΕΡΙΤΟΙΧΙΣΜΑ
ΠΛΕΥΡΑ ΔΗΜΟΣΙΟΥ ΔΡΟΜΟΥ
- FRONT EAST SIDE -
PUBLIC ROAD SIDE

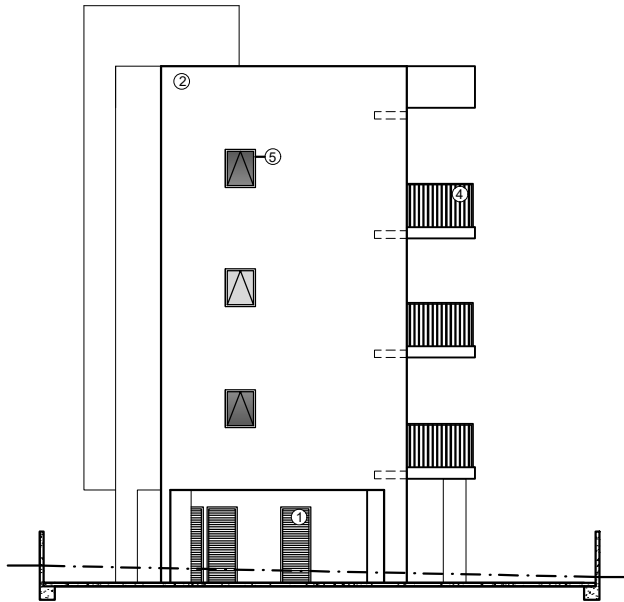

ΔΥΤΙΚΗ ΟΨΗ
- WEST SIDE -

ΔΥΤΙΚΟ ΠΕΡΙΤΟΙΧΙΣΜΑ
- WEST SIDE -

ΟΨΕΙΣ & ΟΨΕΙΣ ΠΕΡΙΤΟΙΧΙΣΜΑΤΩΝ ΣΕ ΚΛ.1:200
ELEVATION VIEWS