


ΟΙΚΙΕΣ 4, 5 ΟΙΚΟΠΕΔΟ 1

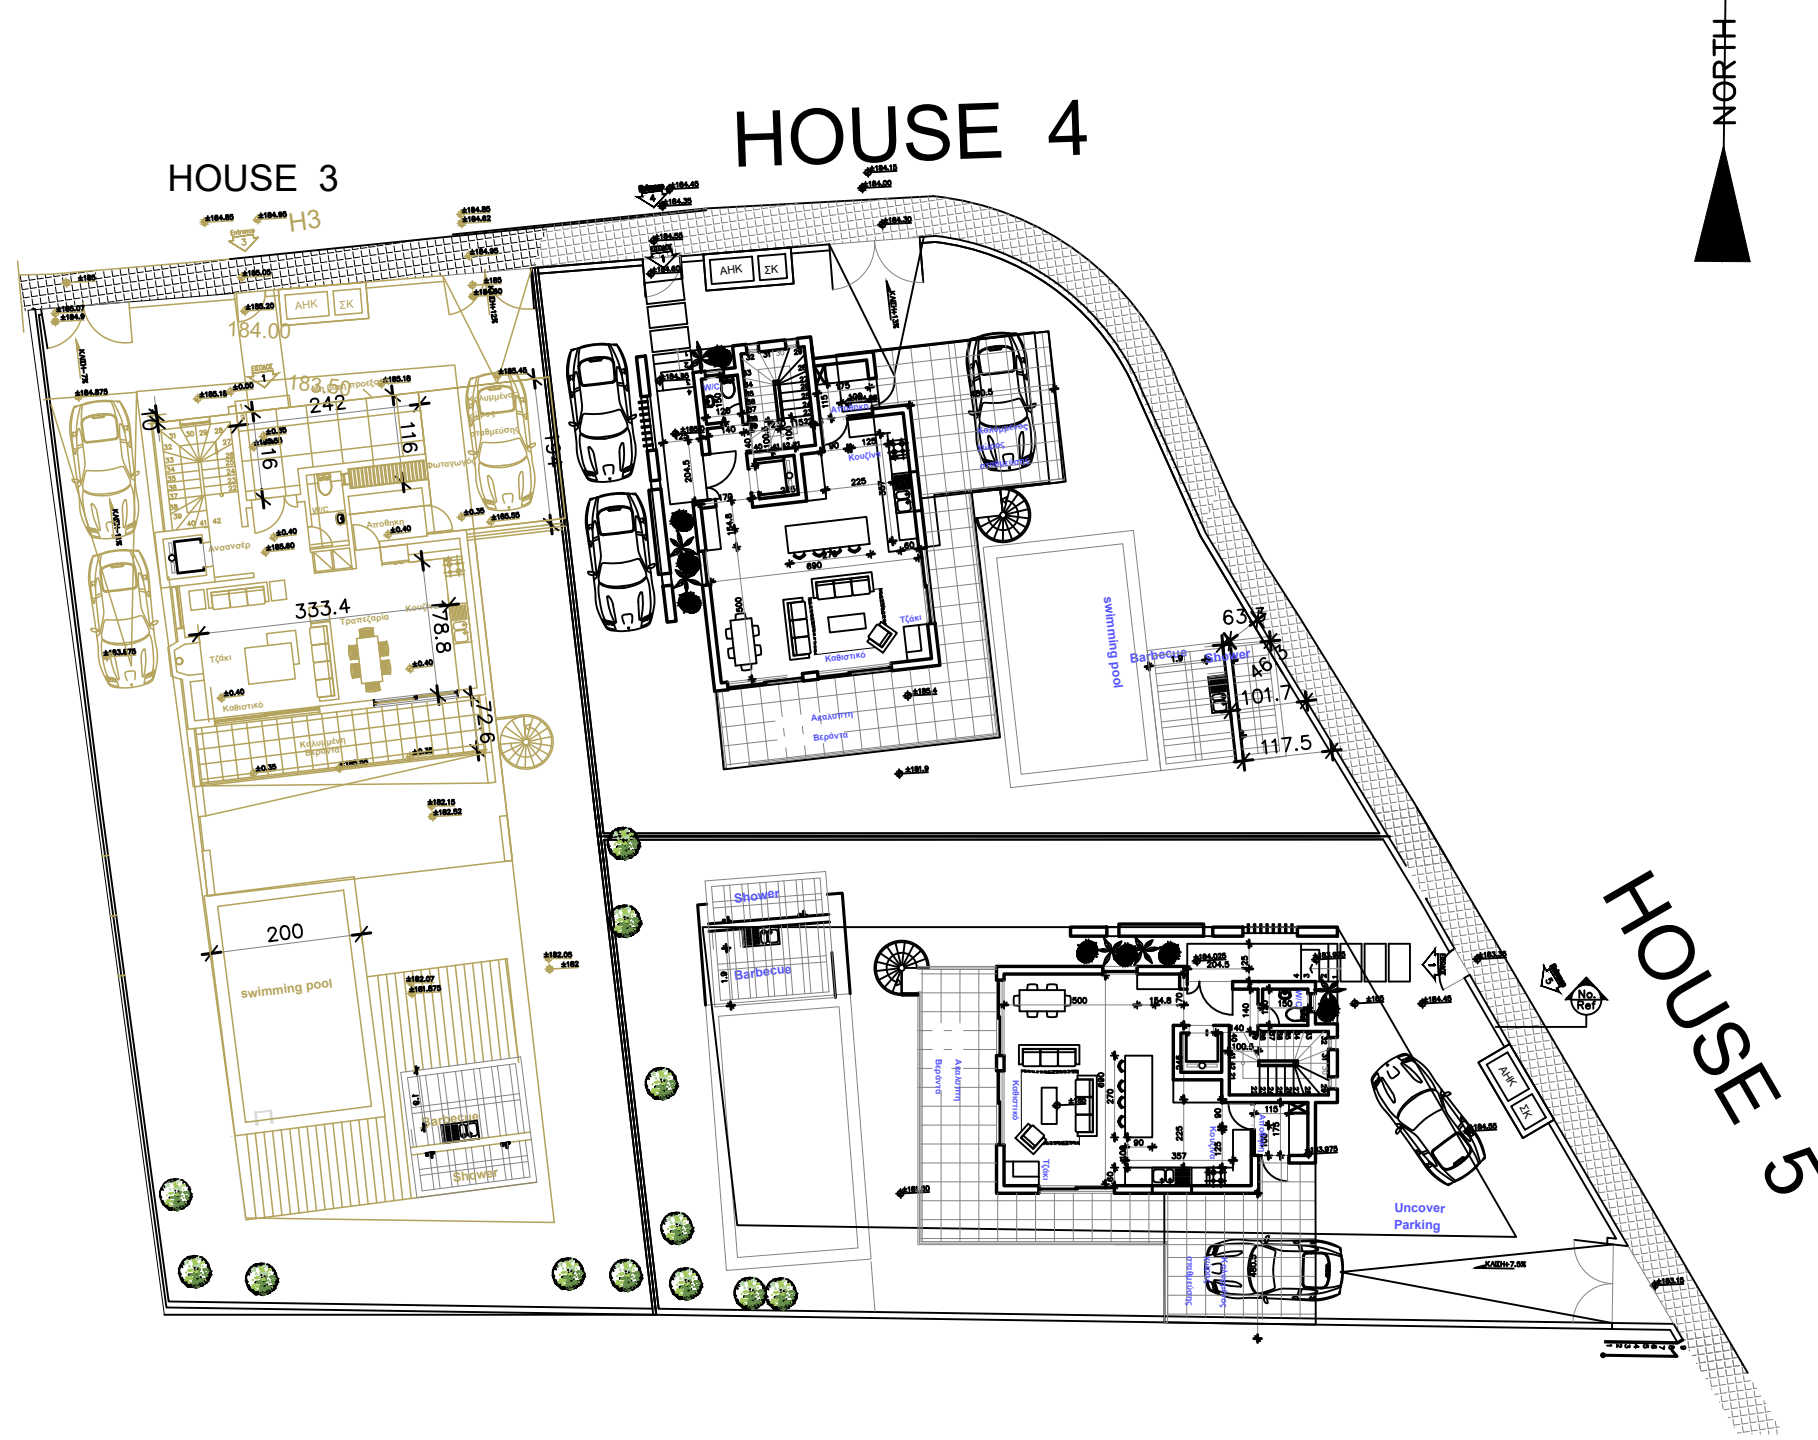

ΟΙΚΙΑ 4 ΟΙΚΟΠΕΔΟ 1 ΓΕΝΙΚΟ ΧΩΡΟΤΑΞΙΚΟ ΚΛΙΜΑΚΑ 1:250

ΣΑΒΒΑΣ ΣΤΑΥΡΙΝΟΣ
&
ΣΤΥΝΕΡΓΑΤΕΣ
Statikew Meletew
&
Esvterikh diakosmhsh
Arxitektonikew Meletew

PROMHUEVS 9A STROBOLOS, 2027 LEYKVNSIA
MOBILE 99-622338 EMAIL savvas511@hotmail.com
WEBSITE WWW.STAVRINOS.CY

Τίτλος Έργου
ΠΟΛΥΤΕΛΕΙΣ ΟΙΚΙΕΣ ΣΤΗΝ ΠΑΡΕΚΚΛΗΣΙΑ
ΟΙΚΙΕΣ 4, 5 ΟΙΚΟΠΕΔΟ 1

Ιδιοκτήτες
MZA MOHAMED ZUHEIR AHMAD LTD

Τίτλος Σχεδίου

ΓΕΝΙΚΟ ΧΩΡΟΤΑΞΙΚΟ

Αρ. Σχ. ΜΖΑ-ΑΡΧΗ-45-00

Κλίμακα 1:250

Ημερομηνία ΜΑΙΟΣ. 2024