


ΚΑΤΟΨΗ Α ΟΡΟΦΟΥ

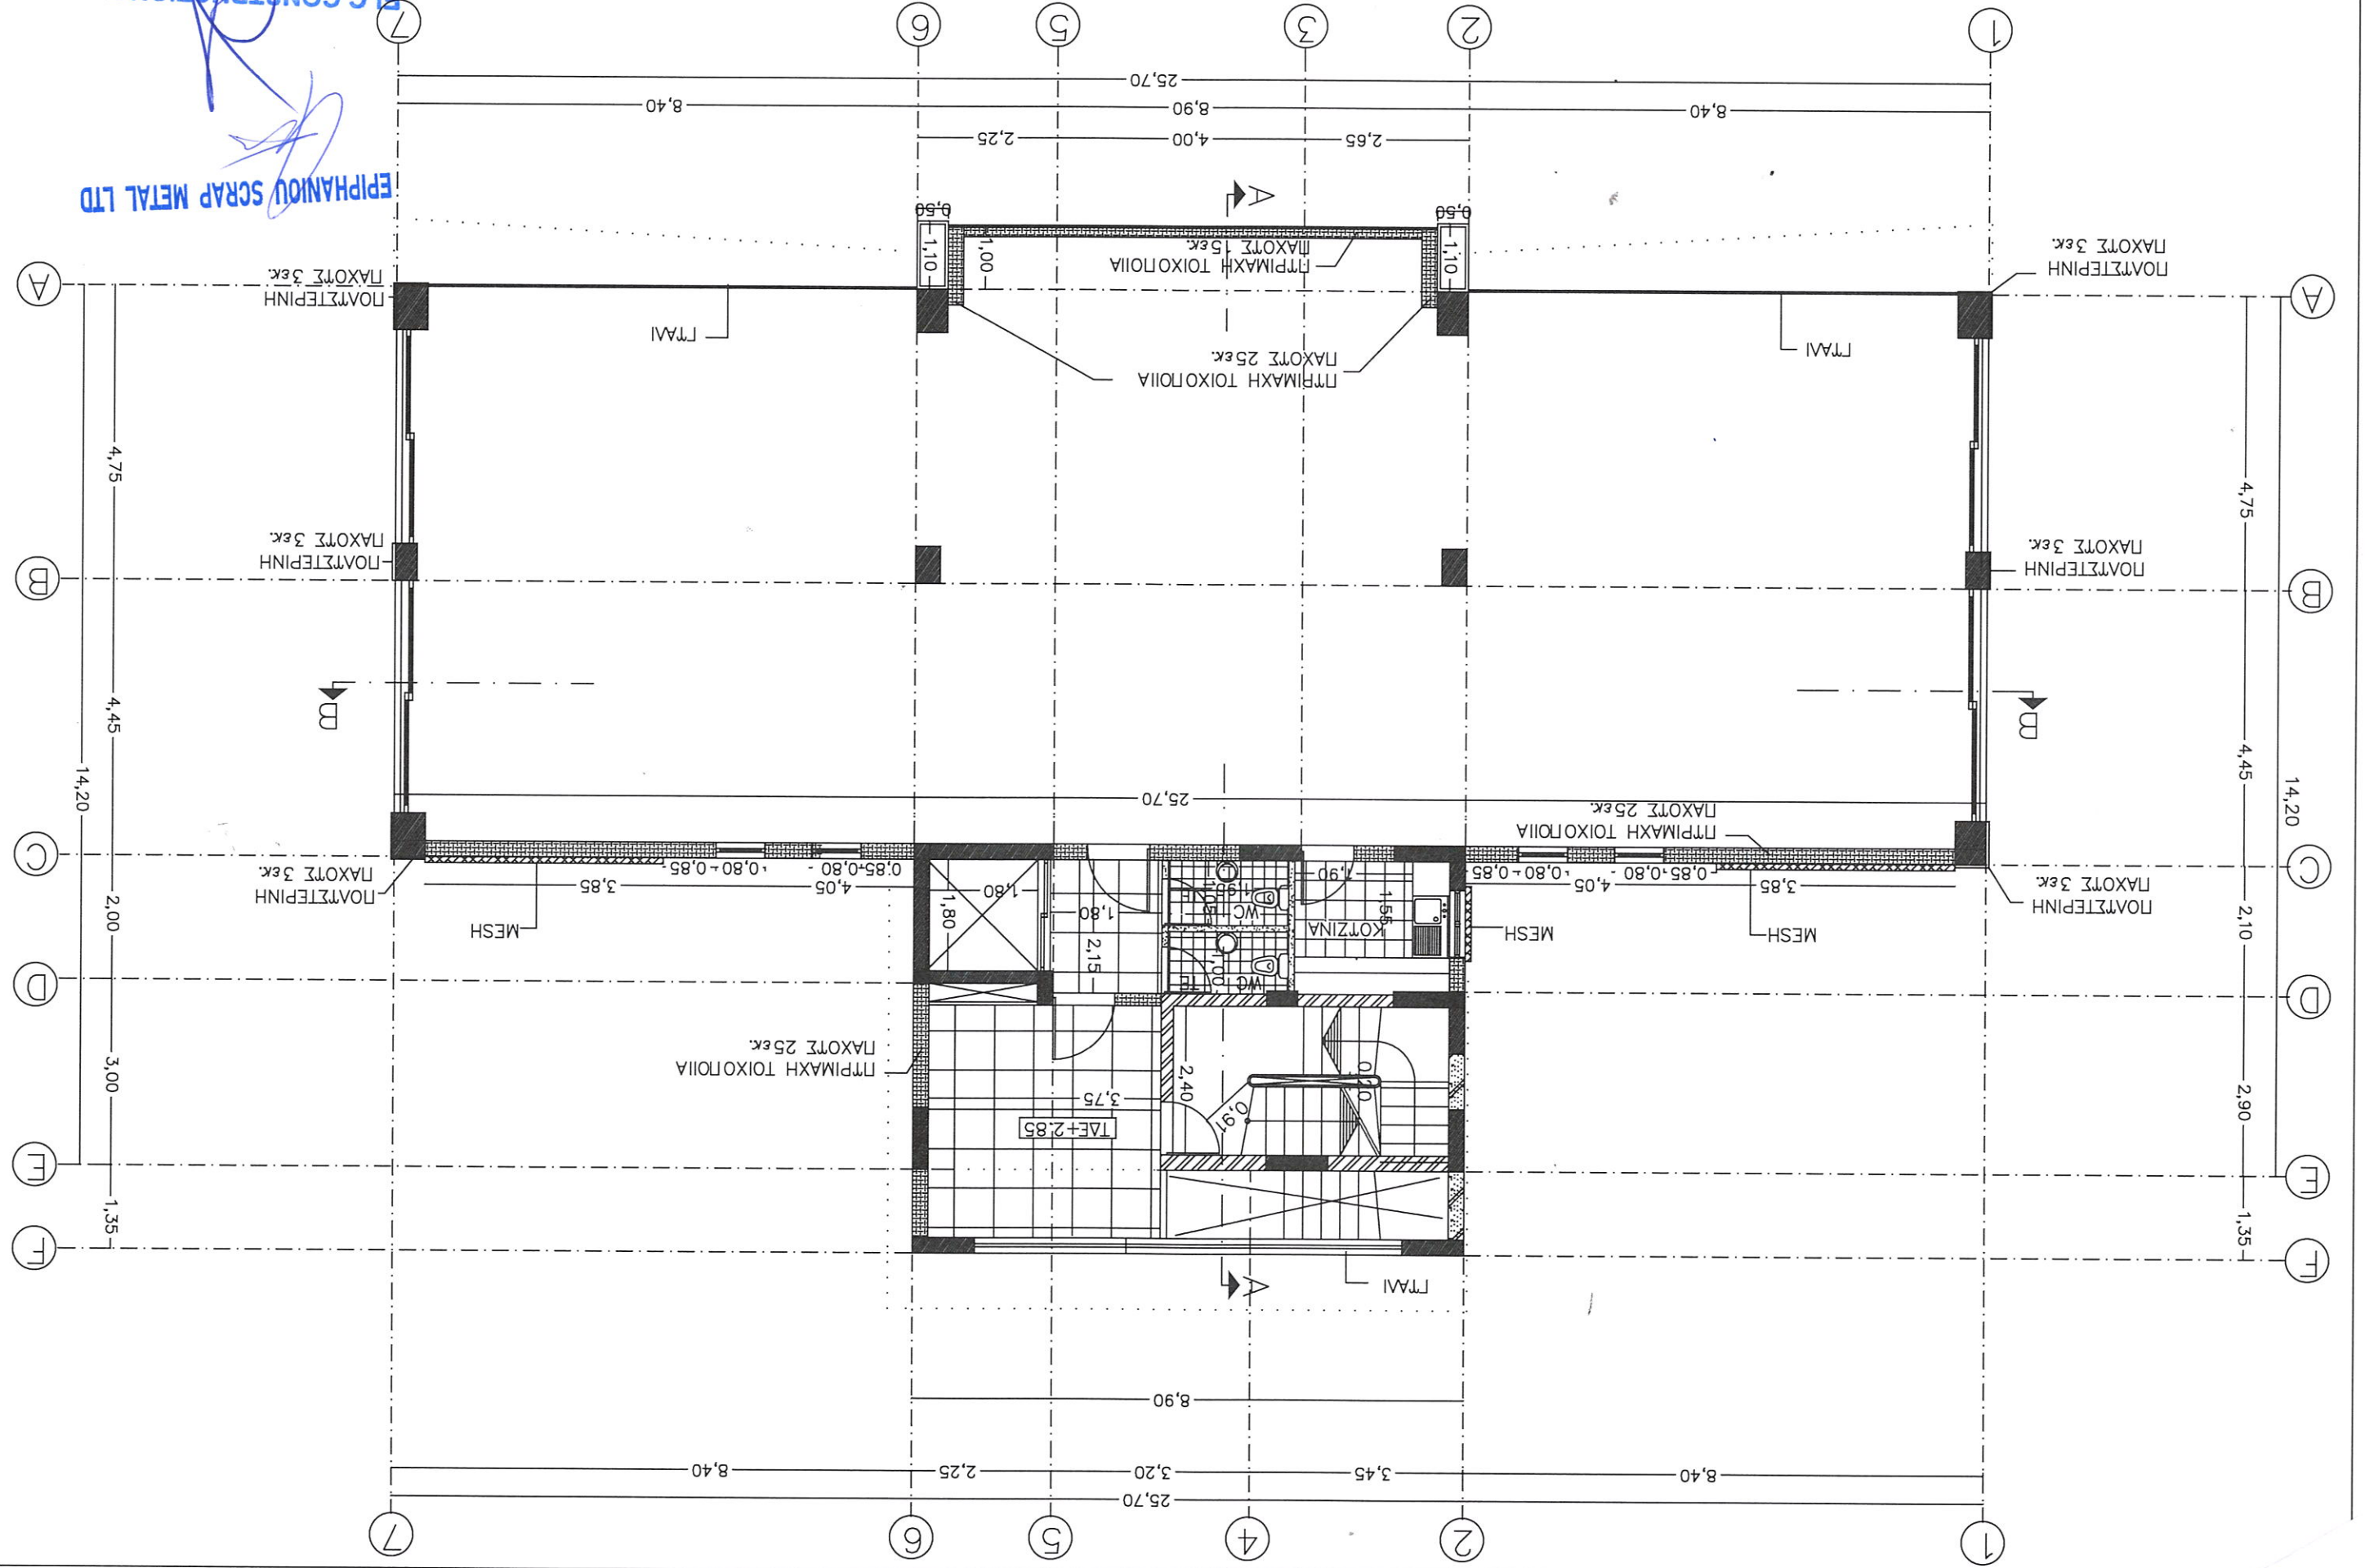

ΕΠΙΦΑΝΙΟΥ SCRAP METAL LTD  
 ELC CONSTRUCTION LTD