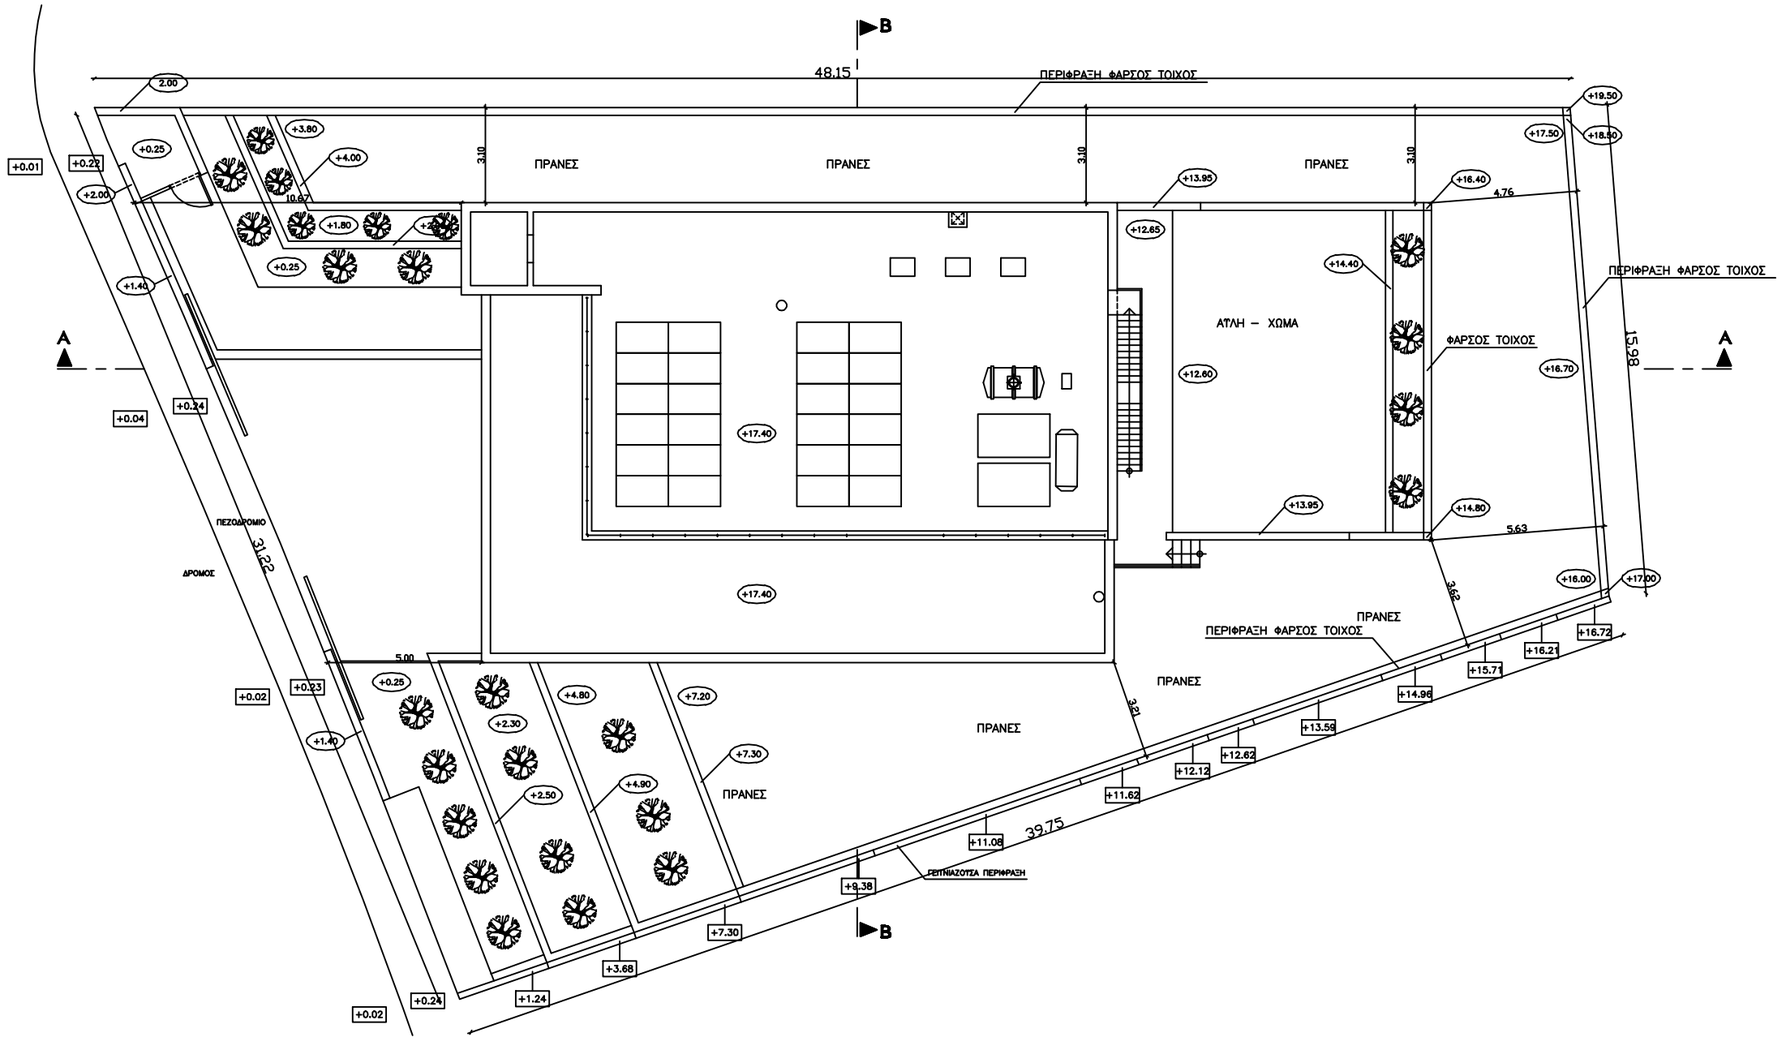

ΓΙΩΡΓΟΣ Ν. ΓΕΩΡΓΙΟΥ αρχιτεκτονας Θεοφίλου 20Α, Διαμ. 302, 3075 Λεμεσός, Τηλ. 99445736	ΚΛΙΜ. 1/200 ΣΧΕΔ. Γ.Γ.	ΗΜΕΡ. 11/2023 ΕΛΕΓΧΟΣ Γ.Γ.	ΒΟΡΡΑΣ	ΑΡΧΙΤΕΚΤΟΝΑΣ ΓΕΩΡΓΙΟΣ Ν. ΓΕΩΡΓΙΟΥ ΑΡΧΙΤΕΚΤΟΝΑΣ	ΙΔΙΟΚΤΗΤΗΣ	ΕΡΓΟΛΑΒΟΣ	ΕΡΓΟ ΚΑΤΟΙΚΙΑ ΝΑΓΙΑΣ & ΚΩΣΤΑ ΚΟΖΑΚΟΥ (ΑΓΙΟΣ ΤΥΧΩΝΑΣ)	ΣΧΕΔΙΟ ΧΩΡΟΤΑΞΙΚΟ / ΚΑΤΟΨΗ ΟΡΟΦΗΣ	ΑΡ. ΕΡΓΟΥ 23/203	ΑΡ. ΣΧΕΔΙΟΥ 1