





**About Architecture**

113 eleftherias str . 3042 . limassol  
tel. 25 361199, 25 364488  
fax. 25 368899


stelios agathokleous  
&  
associates

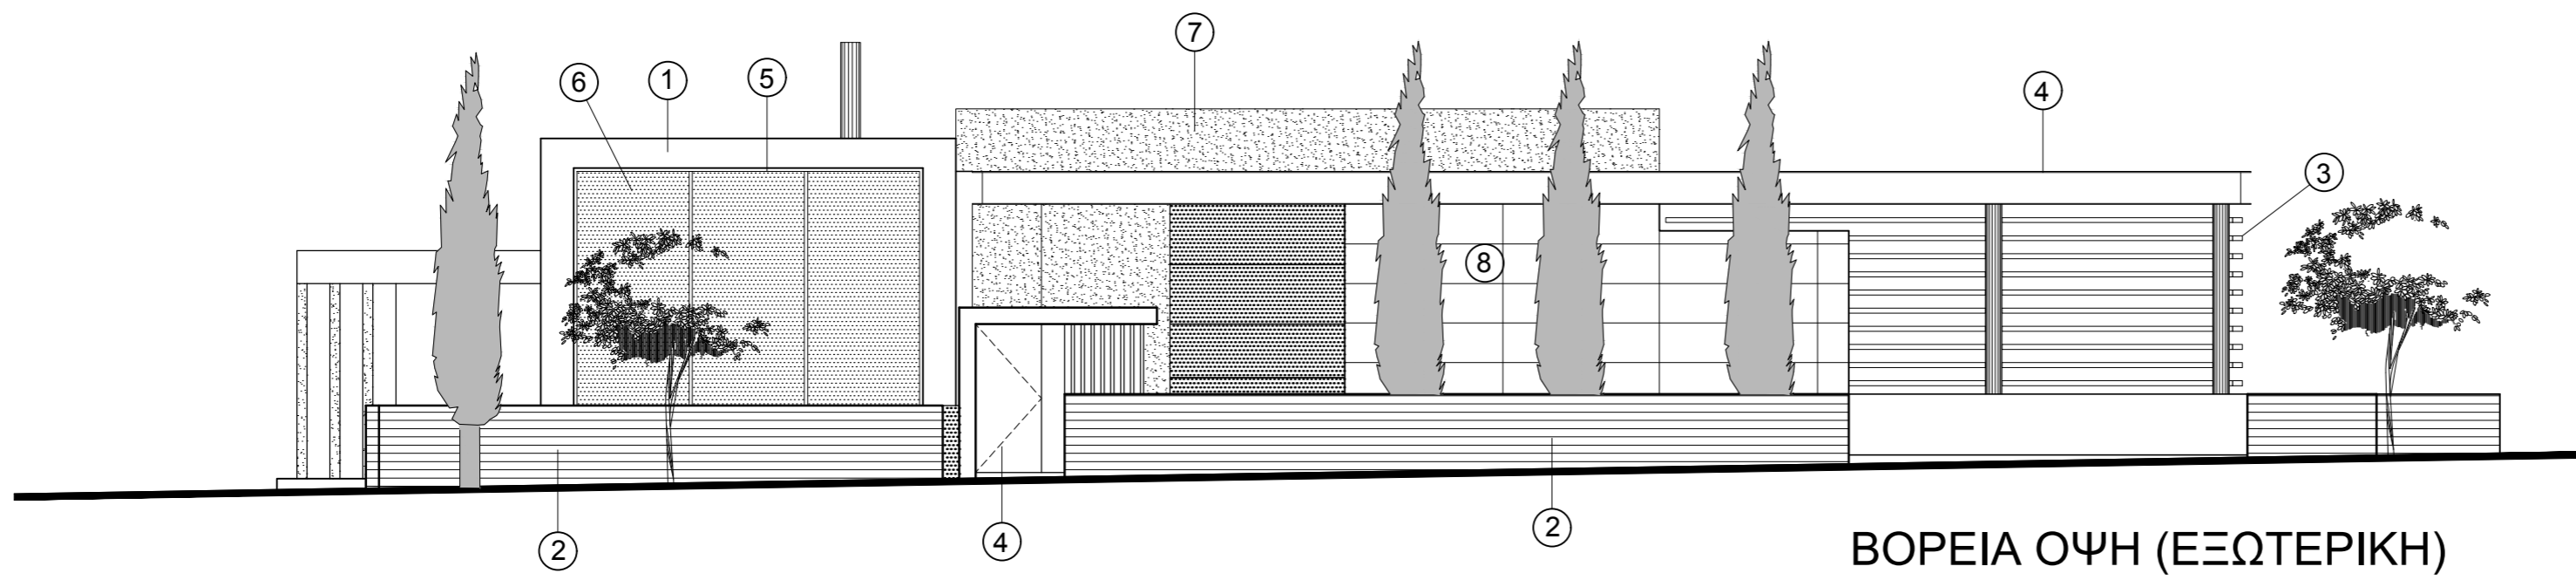


ΒΟΡΕΙΑ ΟΨΗ (ΕΞΩΤΕΡΙΚΗ)

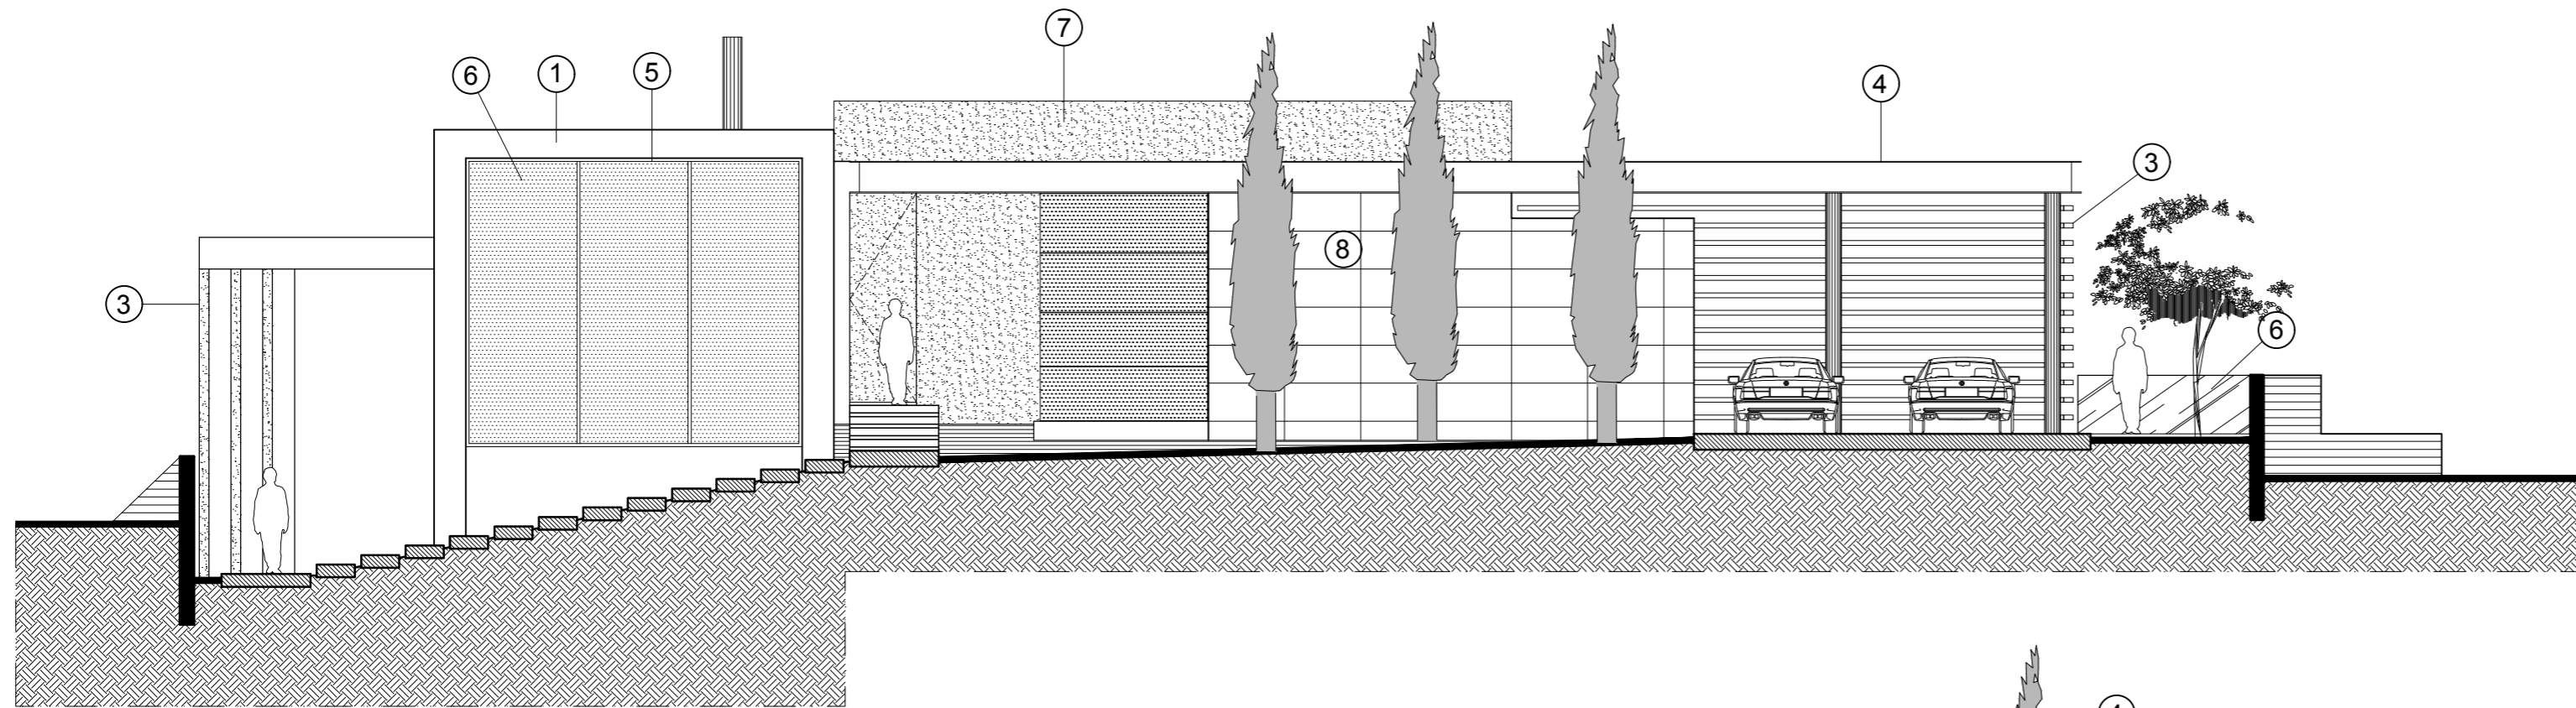

ΒΟΡΕΙΑ ΟΨΗ (ΕΣΩΤΕΡΙΚΗ)

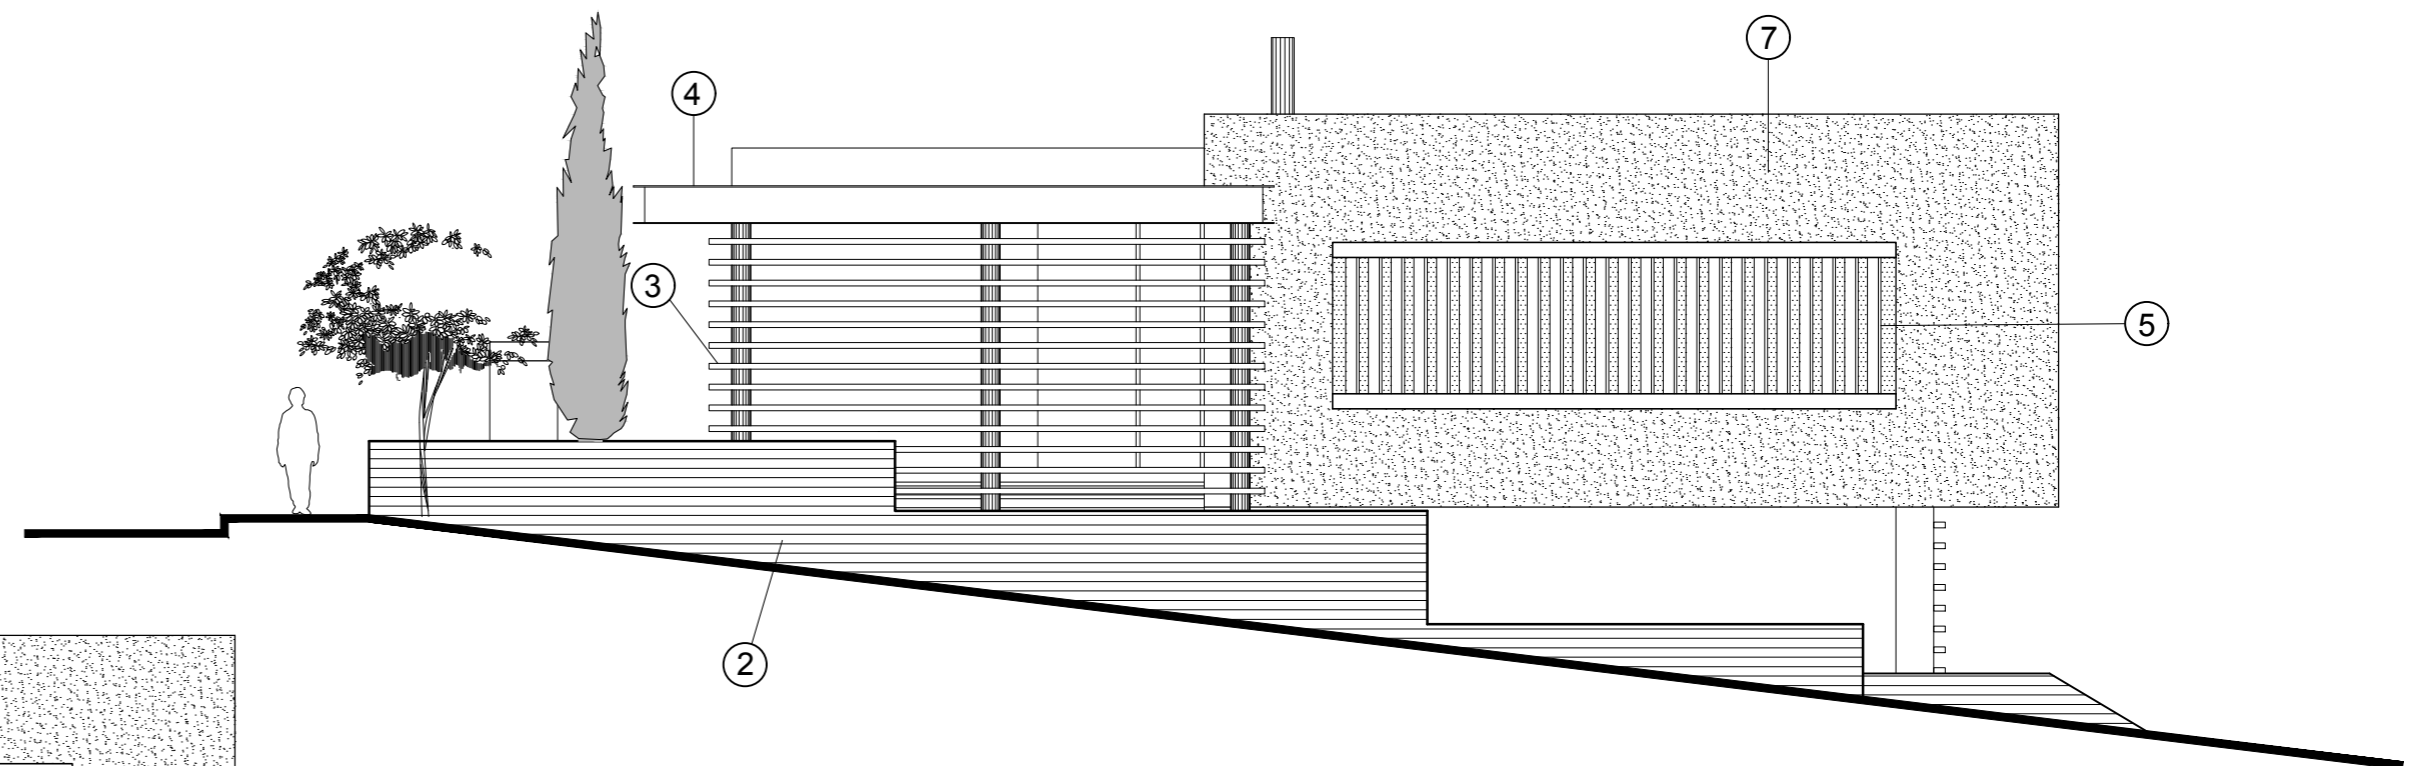

ΔΥΤΙΚΗ ΟΨΗ (ΕΞΩΤΕΡΙΚΗ)

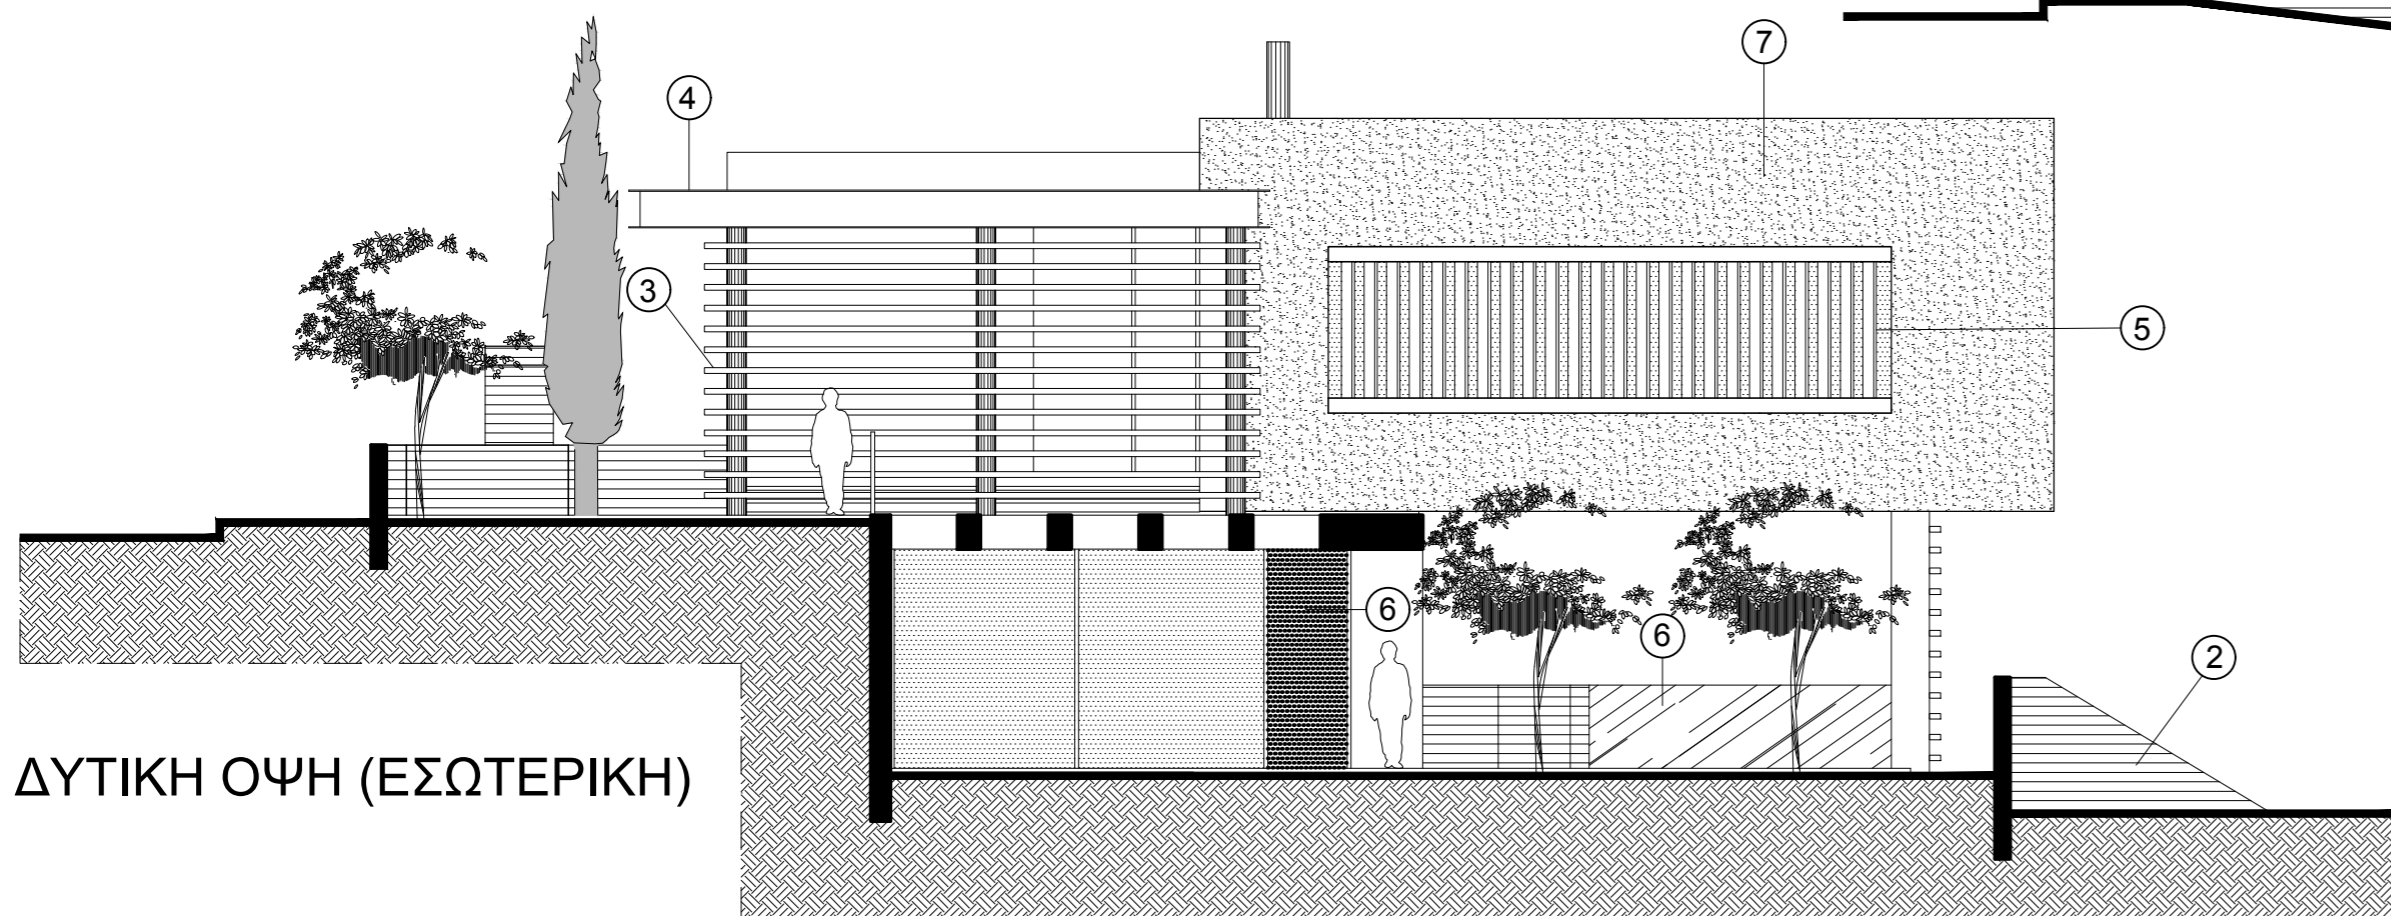

ΔΥΤΙΚΗ ΟΨΗ (ΕΣΩΤΕΡΙΚΗ)

ΥΛΙΚΑ

- ① ΣΥΣΤΗΜΑ ΘΕΡΜΟΠΡΟΣΟΨΗΣ - ΕΠΙΧΡΙΣΜΑ
- ② ΕΜΦΑΝΕΣ ΜΠΕΤΟΝ ΣΑΝΙΔΩΤΟ
- ③ ΞΥΛΟ
- ④ ΣΙΔΕΡΟ
- ⑤ ΑΛΟΥΜΙΝΙΟ
- ⑥ ΓΥΑΛΙ
- ⑦ HPL ΣΕ ΧΡΩΜΑ ΞΥΛΟΥ
- ⑧ ΜΑΡΜΑΡΟ

|                 |  |
|-----------------|--|
| κλίμ. / scale : | έργο / project :                             |
| 1:100           | SINCERITY ESTATES LTD<br>ORCHID PETALS VILLA |
| ημερ. / date :  | τίτλος / title :                             |
| 04/2018         | ΟΨΕΙΣ  |
|                 | αρ. σχ. / no. :                              |
|                 | 06   |