




V.I.K.A.S. HOMES LIMITED

Handwritten signature

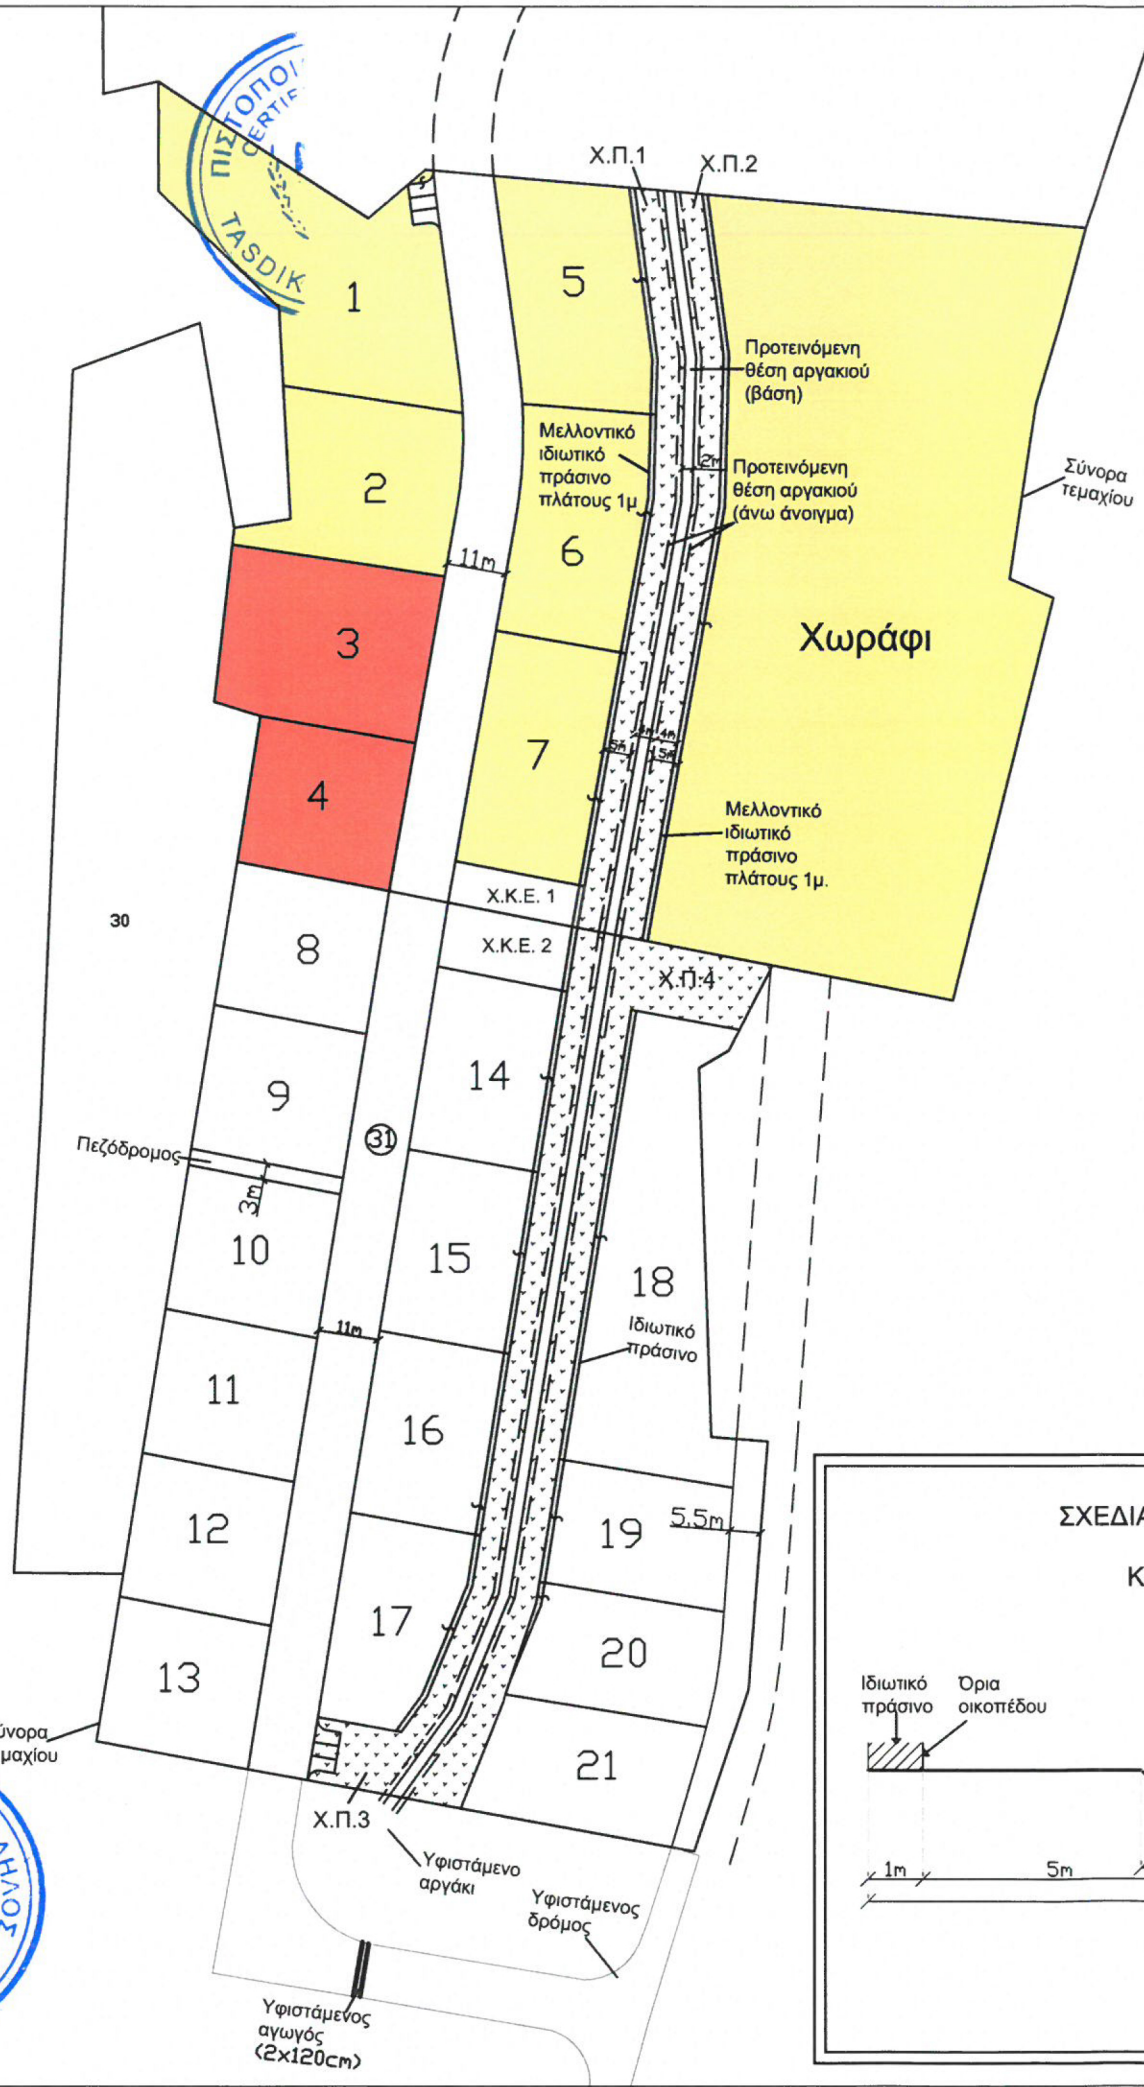


Εμβαδόν τίτλου του τεμαχίου 185 : 19733 τ.μ.  
 Πραγματικό εμβαδόν τεμαχίου μετά την οριοθέτηση και την μετακίνηση του αργακιού : 19166 τ.μ.  
 Χωράφι : 8398 τ.μ.  
 Εμβαδόν για οικοπεδοποίηση : 10768 τ.μ.  
 Εμβαδόν δρόμων : 1469 τ.μ.  
 Καθαρό εμβαδόν για οικόπεδα : 9299 τ.μ.  
 Χώρος Πρασίνου : 1370 τ.μ.  
 Εμβαδόν Χώρου Στάθμευσης : 43τ.μ.  
 Συνολικός Χώρος Πρασίνου (15%) : 1413 τ.μ.  
 Χώρος Κοινοτικού Εξοπλισμού (2%) : 186 τ.μ.  
 Συνολικό εμβαδόν οικοπέδων : 7700 τ.μ.

ΕΜΒΑΔΑ ΟΙΚΟΠΕΔΩΝ			
ΤΕΜΑΧΙΟ 185			
Αρ. Οικ.	Εκταση τ.μ.	Ιδιωτικός χώρος πρασίνου τ.μ.	
1	1647	(Συμπεριλαμβάνεται στην ολική έκταση του οικοπέδου)	
2	988		
3	1159		
4	772		
5	1054		42
6	1039		44
7	1041		43
Χώρ. Κοινοτικού Εξοπλισμού 1	186		
Χώρ. Πρασίνου 1	684		
Χώρ. Πρασίνου 2	686		
Χωράφι	8398		

Εμβαδόν τίτλου του τεμαχίου 31 : 17057 τ.μ.  
 Πραγματικό εμβαδόν τεμαχίου μετά την οριοθέτηση : 16585τ.μ.  
 Εμβαδόν δρόμων : 2275τ.μ.  
 Καθαρό εμβαδόν τεμαχίου 31: 14310τ.μ.  
 Καθαρό εμβαδόν οικοπέδων : 11877τ.μ.  
 Συνολικός Χώρος Πρασίνου (15%) : 2147τ.μ.  
 Χώρος Κοινοτικού Εξοπλισμού (2%) : 286τ.μ.

ΕΜΒΑΔΑ ΟΙΚΟΠΕΔΩΝ		
ΤΕΜΑΧΙΟ 31		
Αρ. Οικ.	Εκταση τ.μ.	Ιδιωτικός χώρος πρασίνου τ.μ.
8	743	(Συμπεριλαμβάνεται στην ολική έκταση του οικοπέδου)
9	749	
10	750	
11	750	
12	750	
13	752	
14	814	
15	814	33
16	814	33
17	814	39
18	1763	83
19	751	23
20	762	12
21	851	
Χώρ. Πρασίνου 3	970	
Χώρ. Πρασίνου 4	1176	
Χώρ. Κοινοτικού Εξοπλισμού 2	286	12

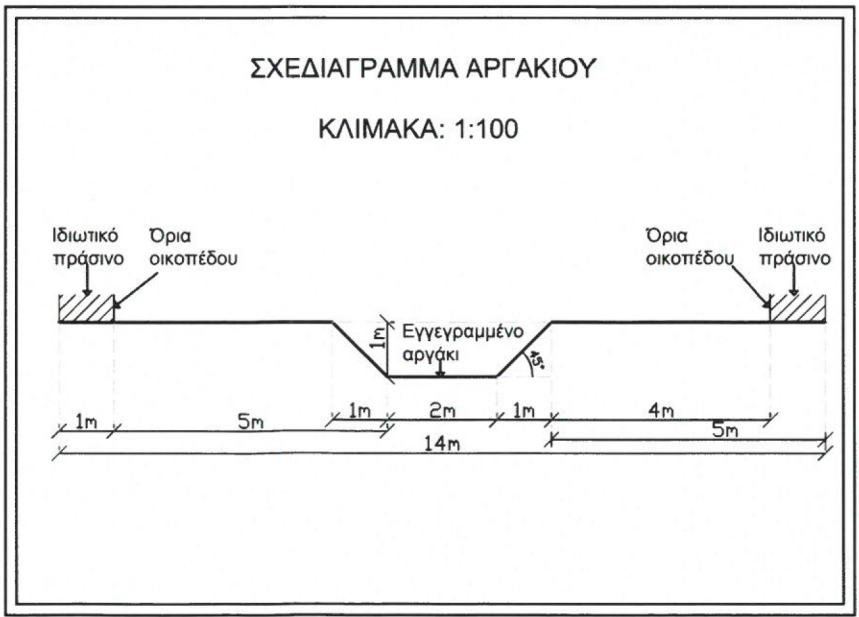

Ν. Κ. ΡΟΥΣΟΣ & ΣΥΝΕΡΓΑΤΕΣ  
 Chartered Land Surveyors  
 Τ. Θ. 56406 - 3306 ΛΕΜΕΣΟΣ  
 Τηλ. 25 762 762, Φαξ. 25 762 770

Επαρχία: Λεμεσός  
 Δήμος: Γερμασόγεια  
 Ενορία: Αγία Παρασκευή  
 Τμήμα:  
 Φύλλο/Σχέδιο: 54/35  
 Τεμάχια: 185, 31

ΧΩΡΟΜΕΤΡΙΚΟ ΣΧΕΔΙΟ  
 Σελίδα 1 από 1  
 Κλίμακα 1:1000

Θέμα Σχεδίου: Διαχωρισμός

Ετοιμάστηκε από: Νίκος Ρούσος  
 Τοπογράφος Μηχανικός - Αρ. Μ. ΕΤΕΚ: Α047226  
 Ημερομηνία: 04.07.2018  
 Υπογραφή:

Παρατηρήσεις:

Σχέδιο: 12053