



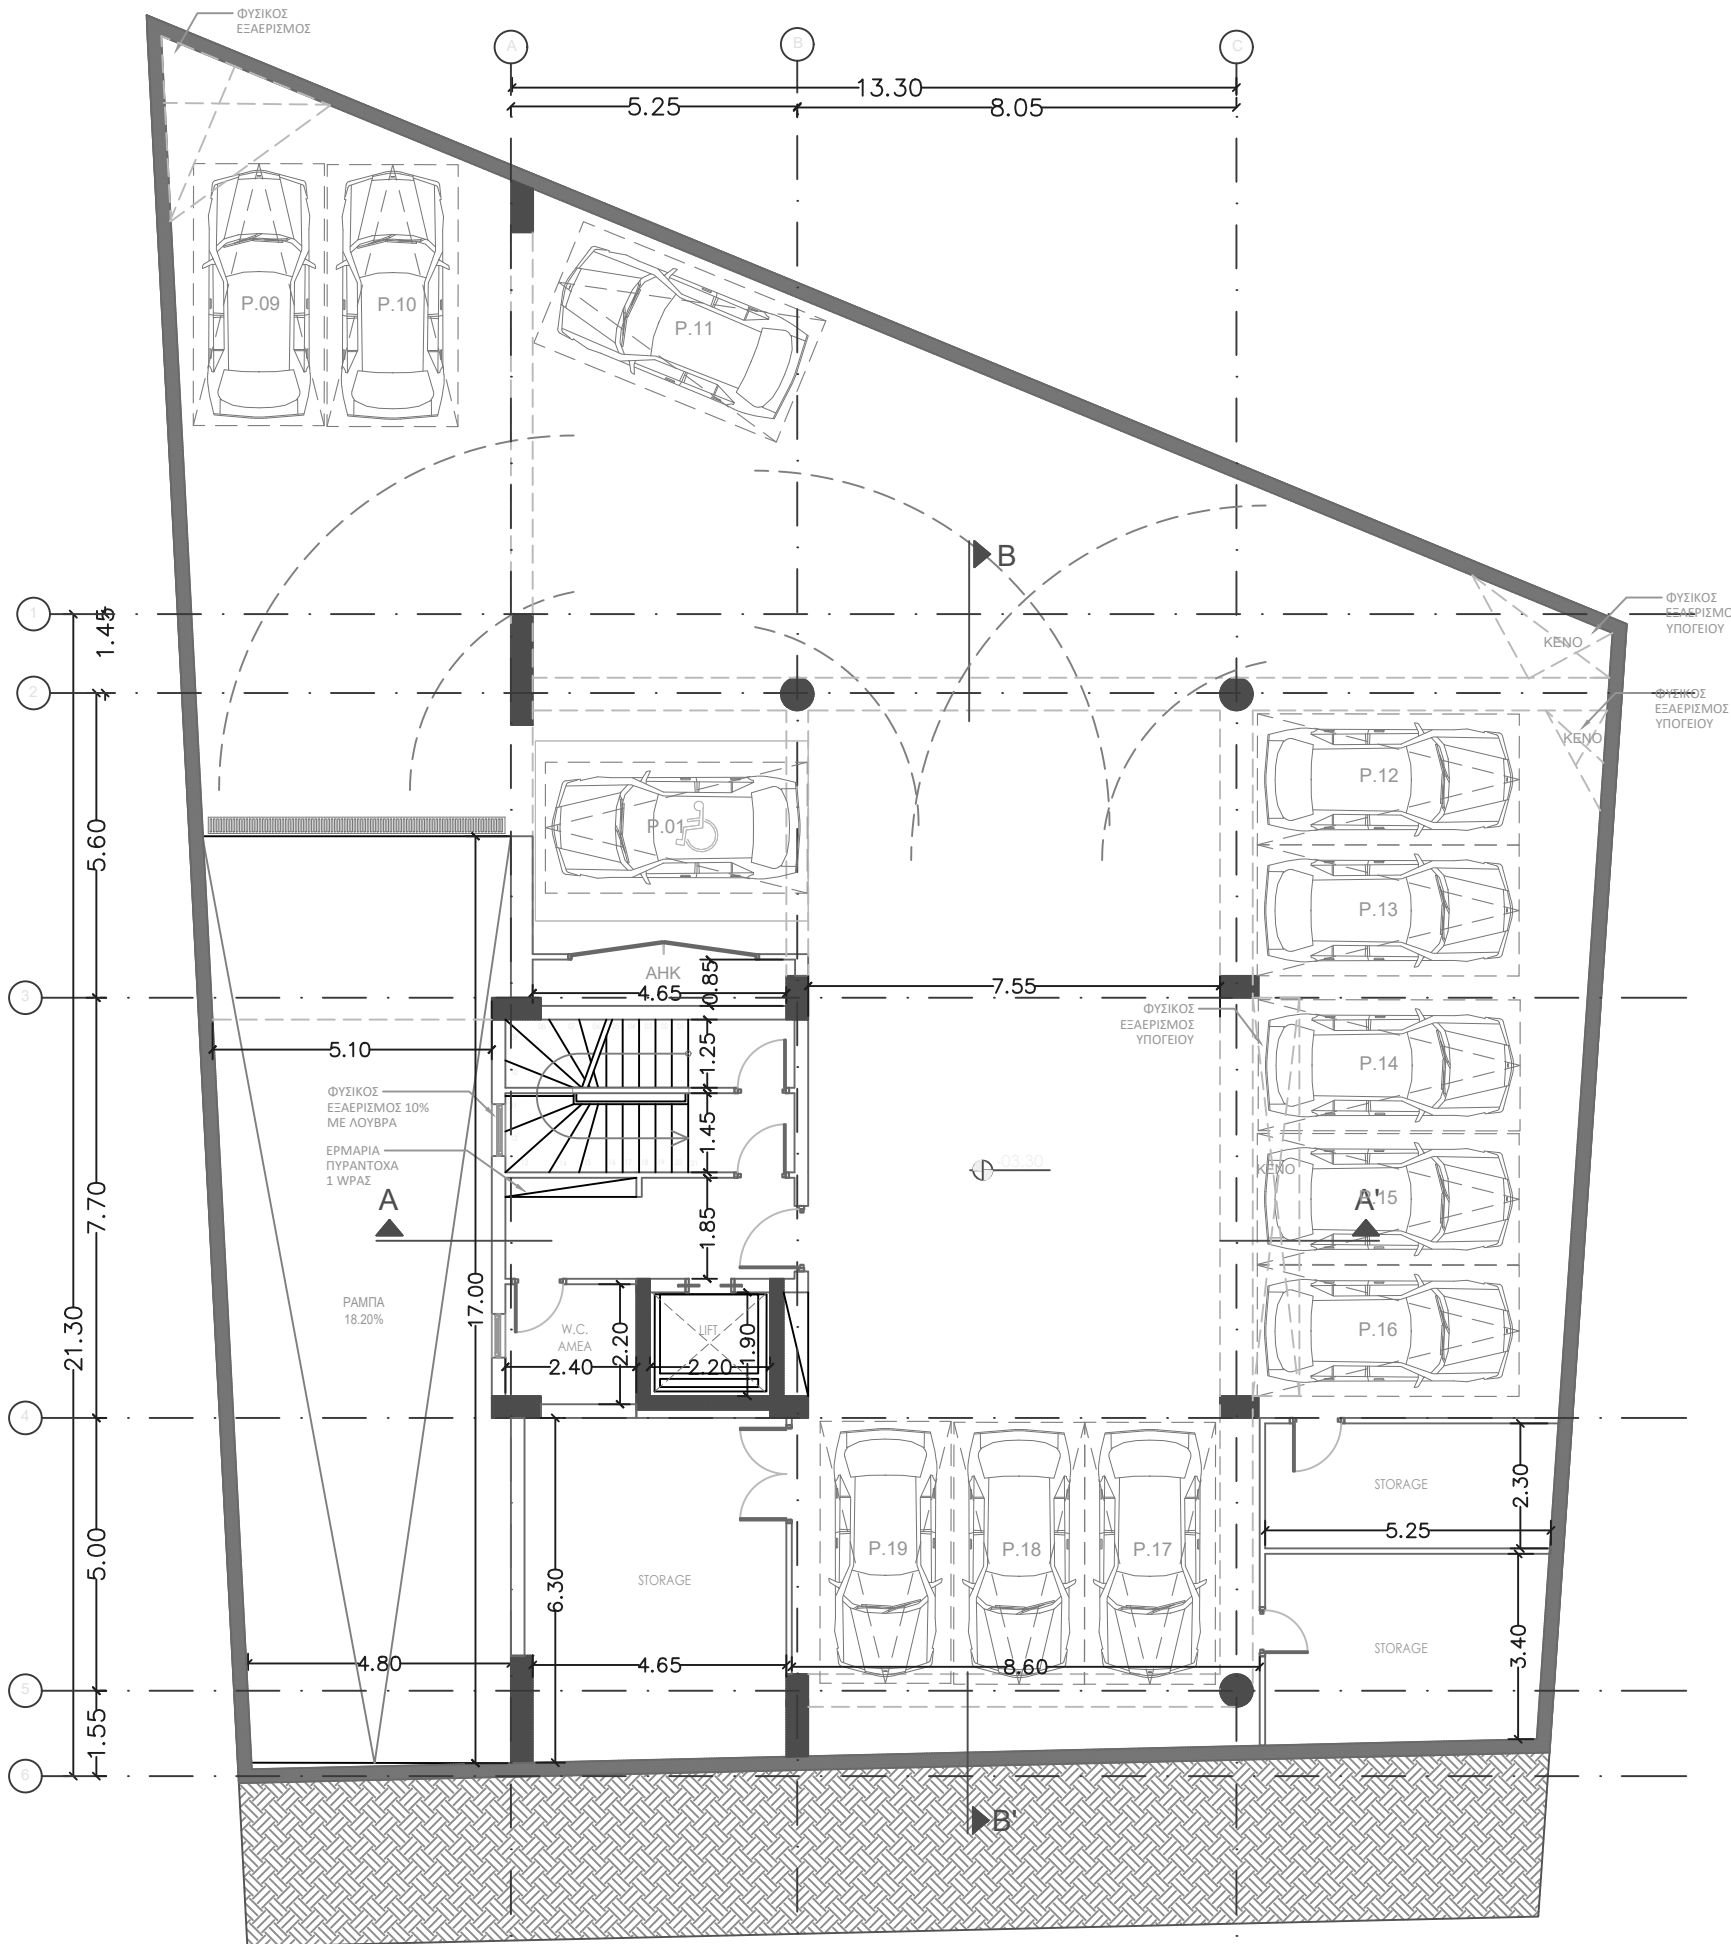

ΕΜΒΑΔΟΜΕΤΡΗΣΗ ΤΕΜΑΧΙΟΥ: 701
ΟΛΙΚΟ ΕΜΒΑΔΟ ΤΕΜΑΧΙΟΥ = 750 τ.μ., ΖΩΝΗ: Εβ6
ΚΑΛΥΨΗ: 50% : 375 τ.μ. / ΔΟΜΗΣΗ: 100% : 750 τ.μ.
+19% Μεταφορά Συντελεστή από Διατηρητέα (142.50 τ.μ.)
+5% Μεταφορά Συντελεστή από ΑΠΕ (37.50 τ.μ.)
= 750 (Σ.Δ.) + 142.50 + 37.50 = 930 τ.μ.

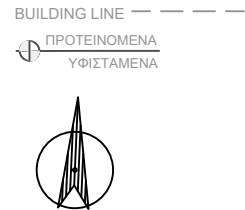

**STYLIANIDES
GROUP**
DEVELOPERS - CONTRACTORS - ARCHITECTS

20 Christaki Kranou, C Tower Building,
Germasogeia, 4041 - Limassol, Cyprus
Tel: 25 325130 / 7000 3004
Fax: 25 389755
Email: chr.stylianides@cytanet.com.cy

Project - Έργο:

OFFICE BLDG

Position - Θέση:

GERMASOGEIA
LIMASSOL

Owners - Ιδιοκτήτες:

WAYTRUST
PROPERTIES LTD

CCS STYLIANIDES
SERVICES LTD
Christoforos C. Stylianides
ETEK Reg. No. 75522 & Associates
ARCHITECTS - ENGINEERS - CONSULTANTS

RAFAELA NEOKLEOUS
ETEK Reg.No.: A190371

Project No. - Αρ. Εργου:

A2024-04-1037

1. Αναθεώρηση:

2. Αναθεώρηση:

Designed by: R.N.


Date - Ημερομηνία: 04
2024


Sheet Title - Τίτλος Σχεδίου:

ΚΑΤΩΦΗ ΥΠΟΓΕΙΟΥ

Scale - Κλίμακα: 1:100

Sheet No.
Αρ. Σχεδίου: 01

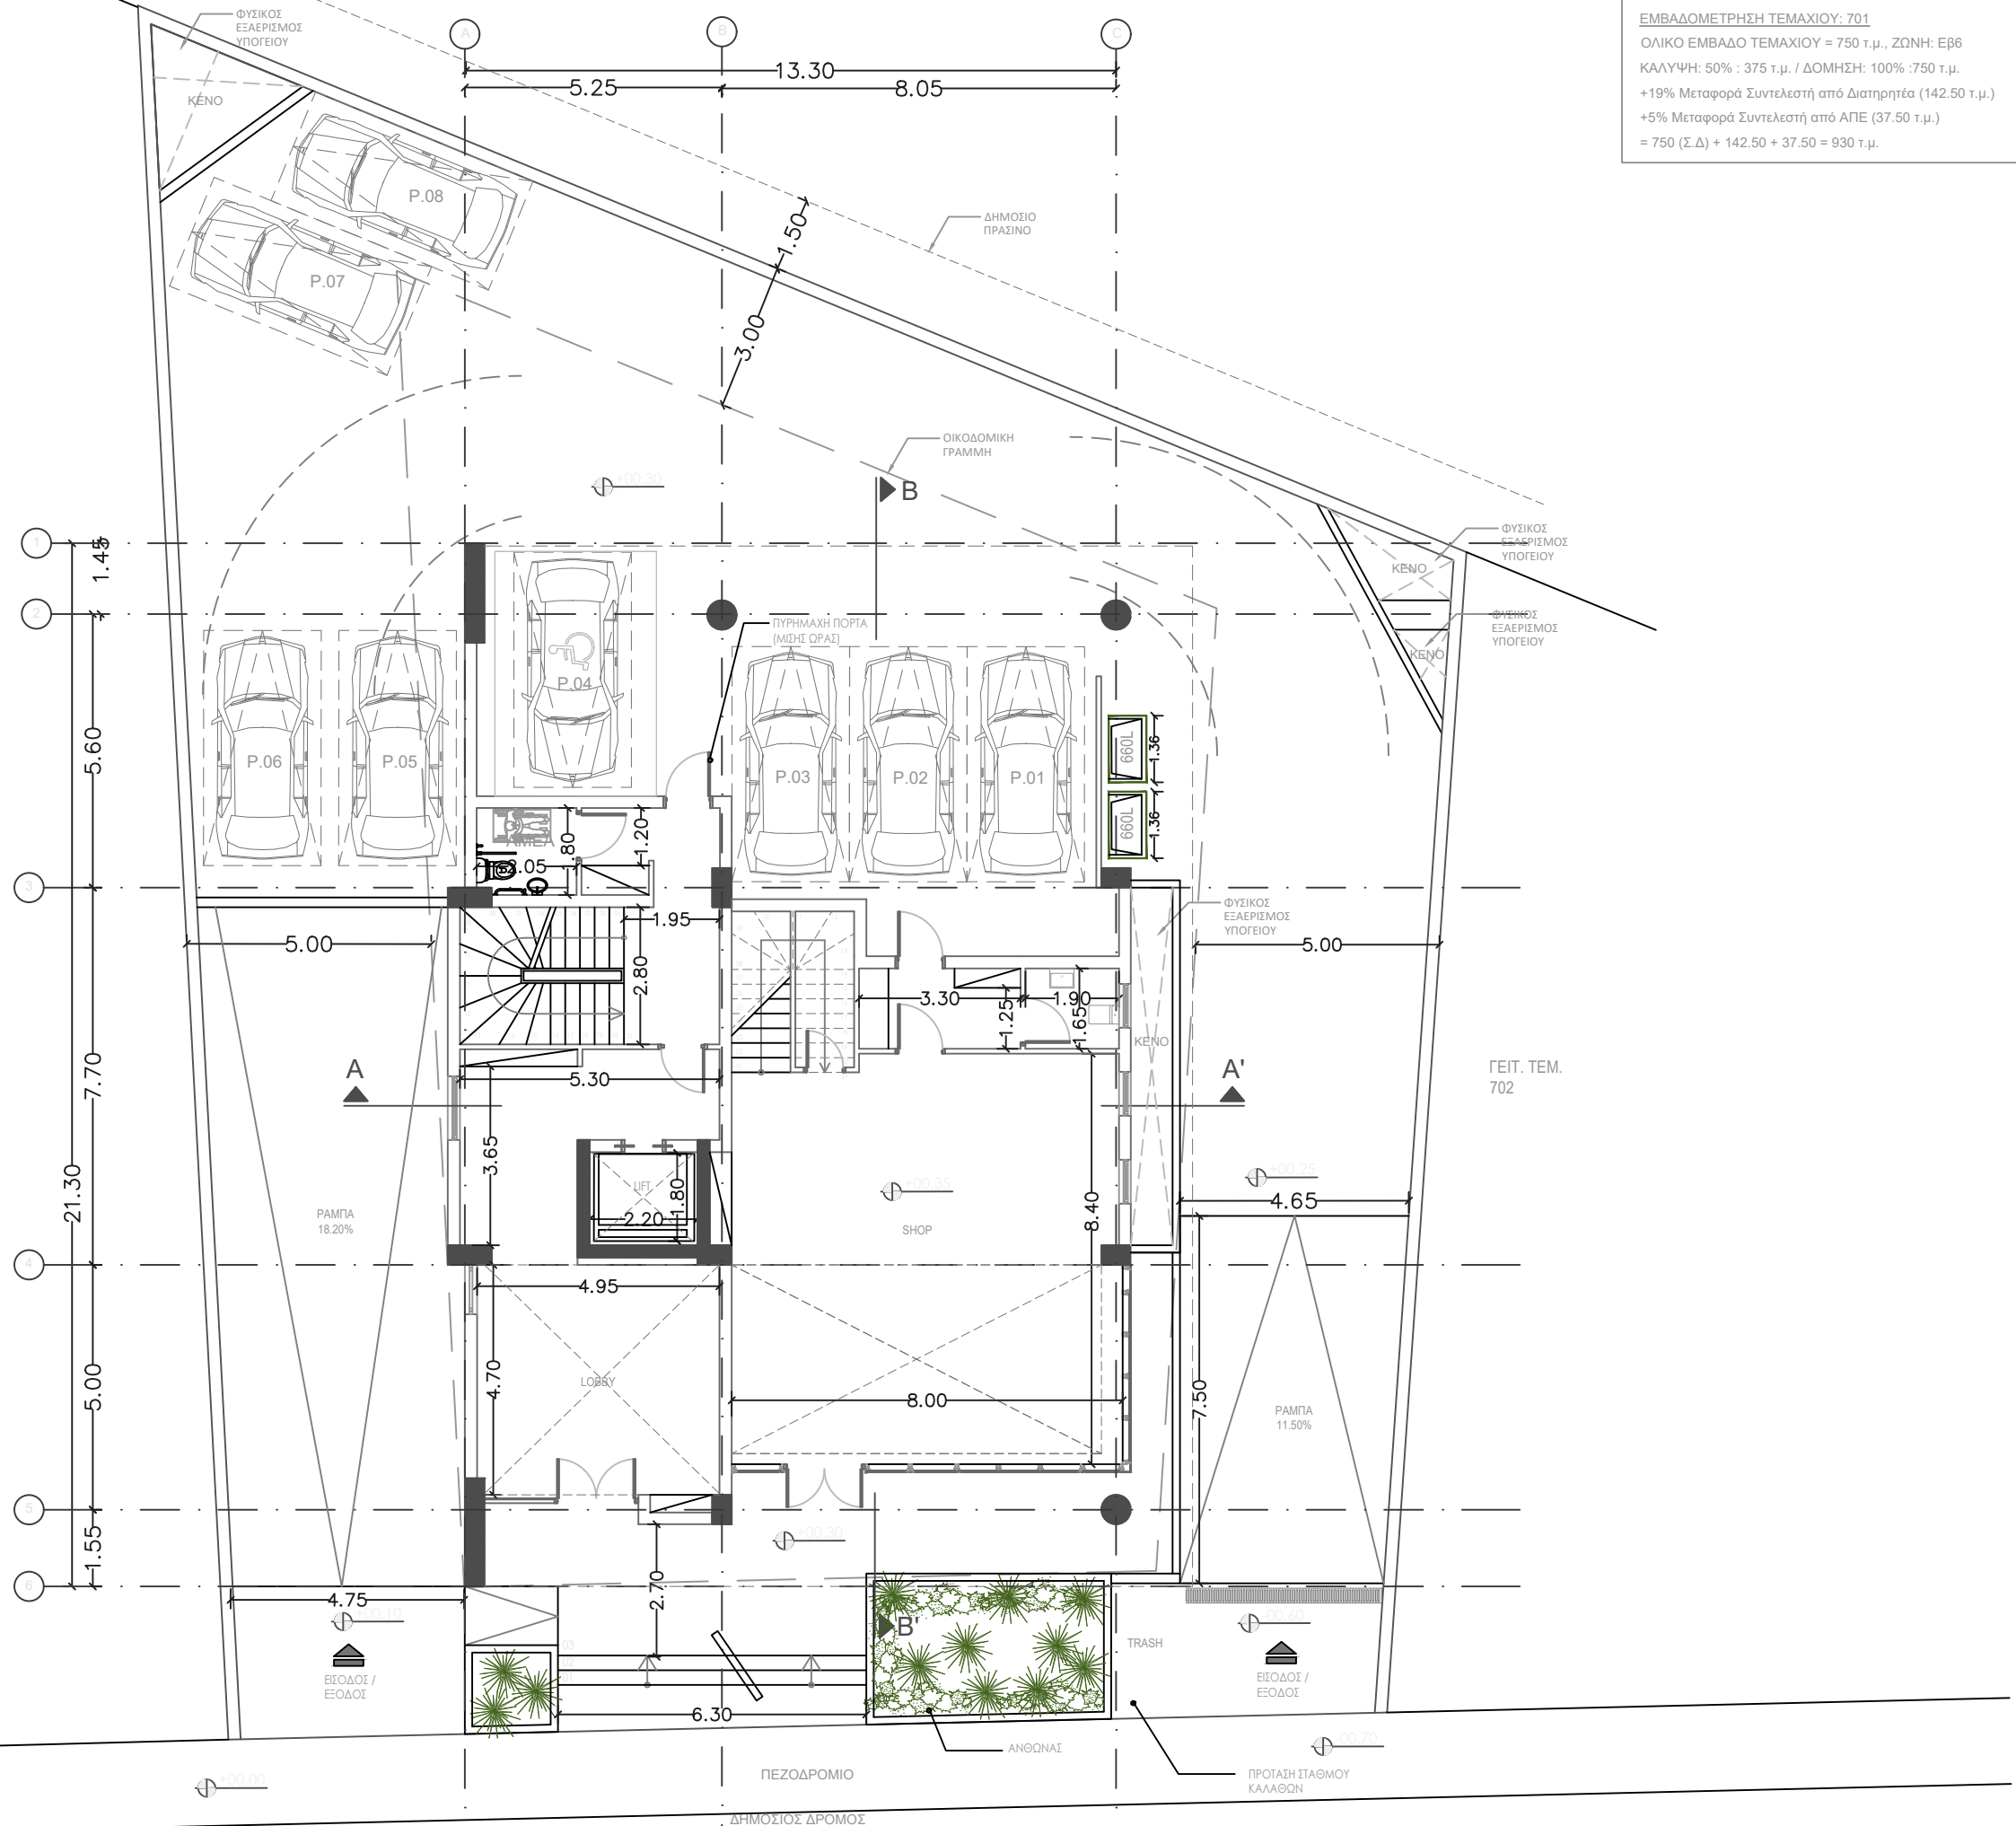

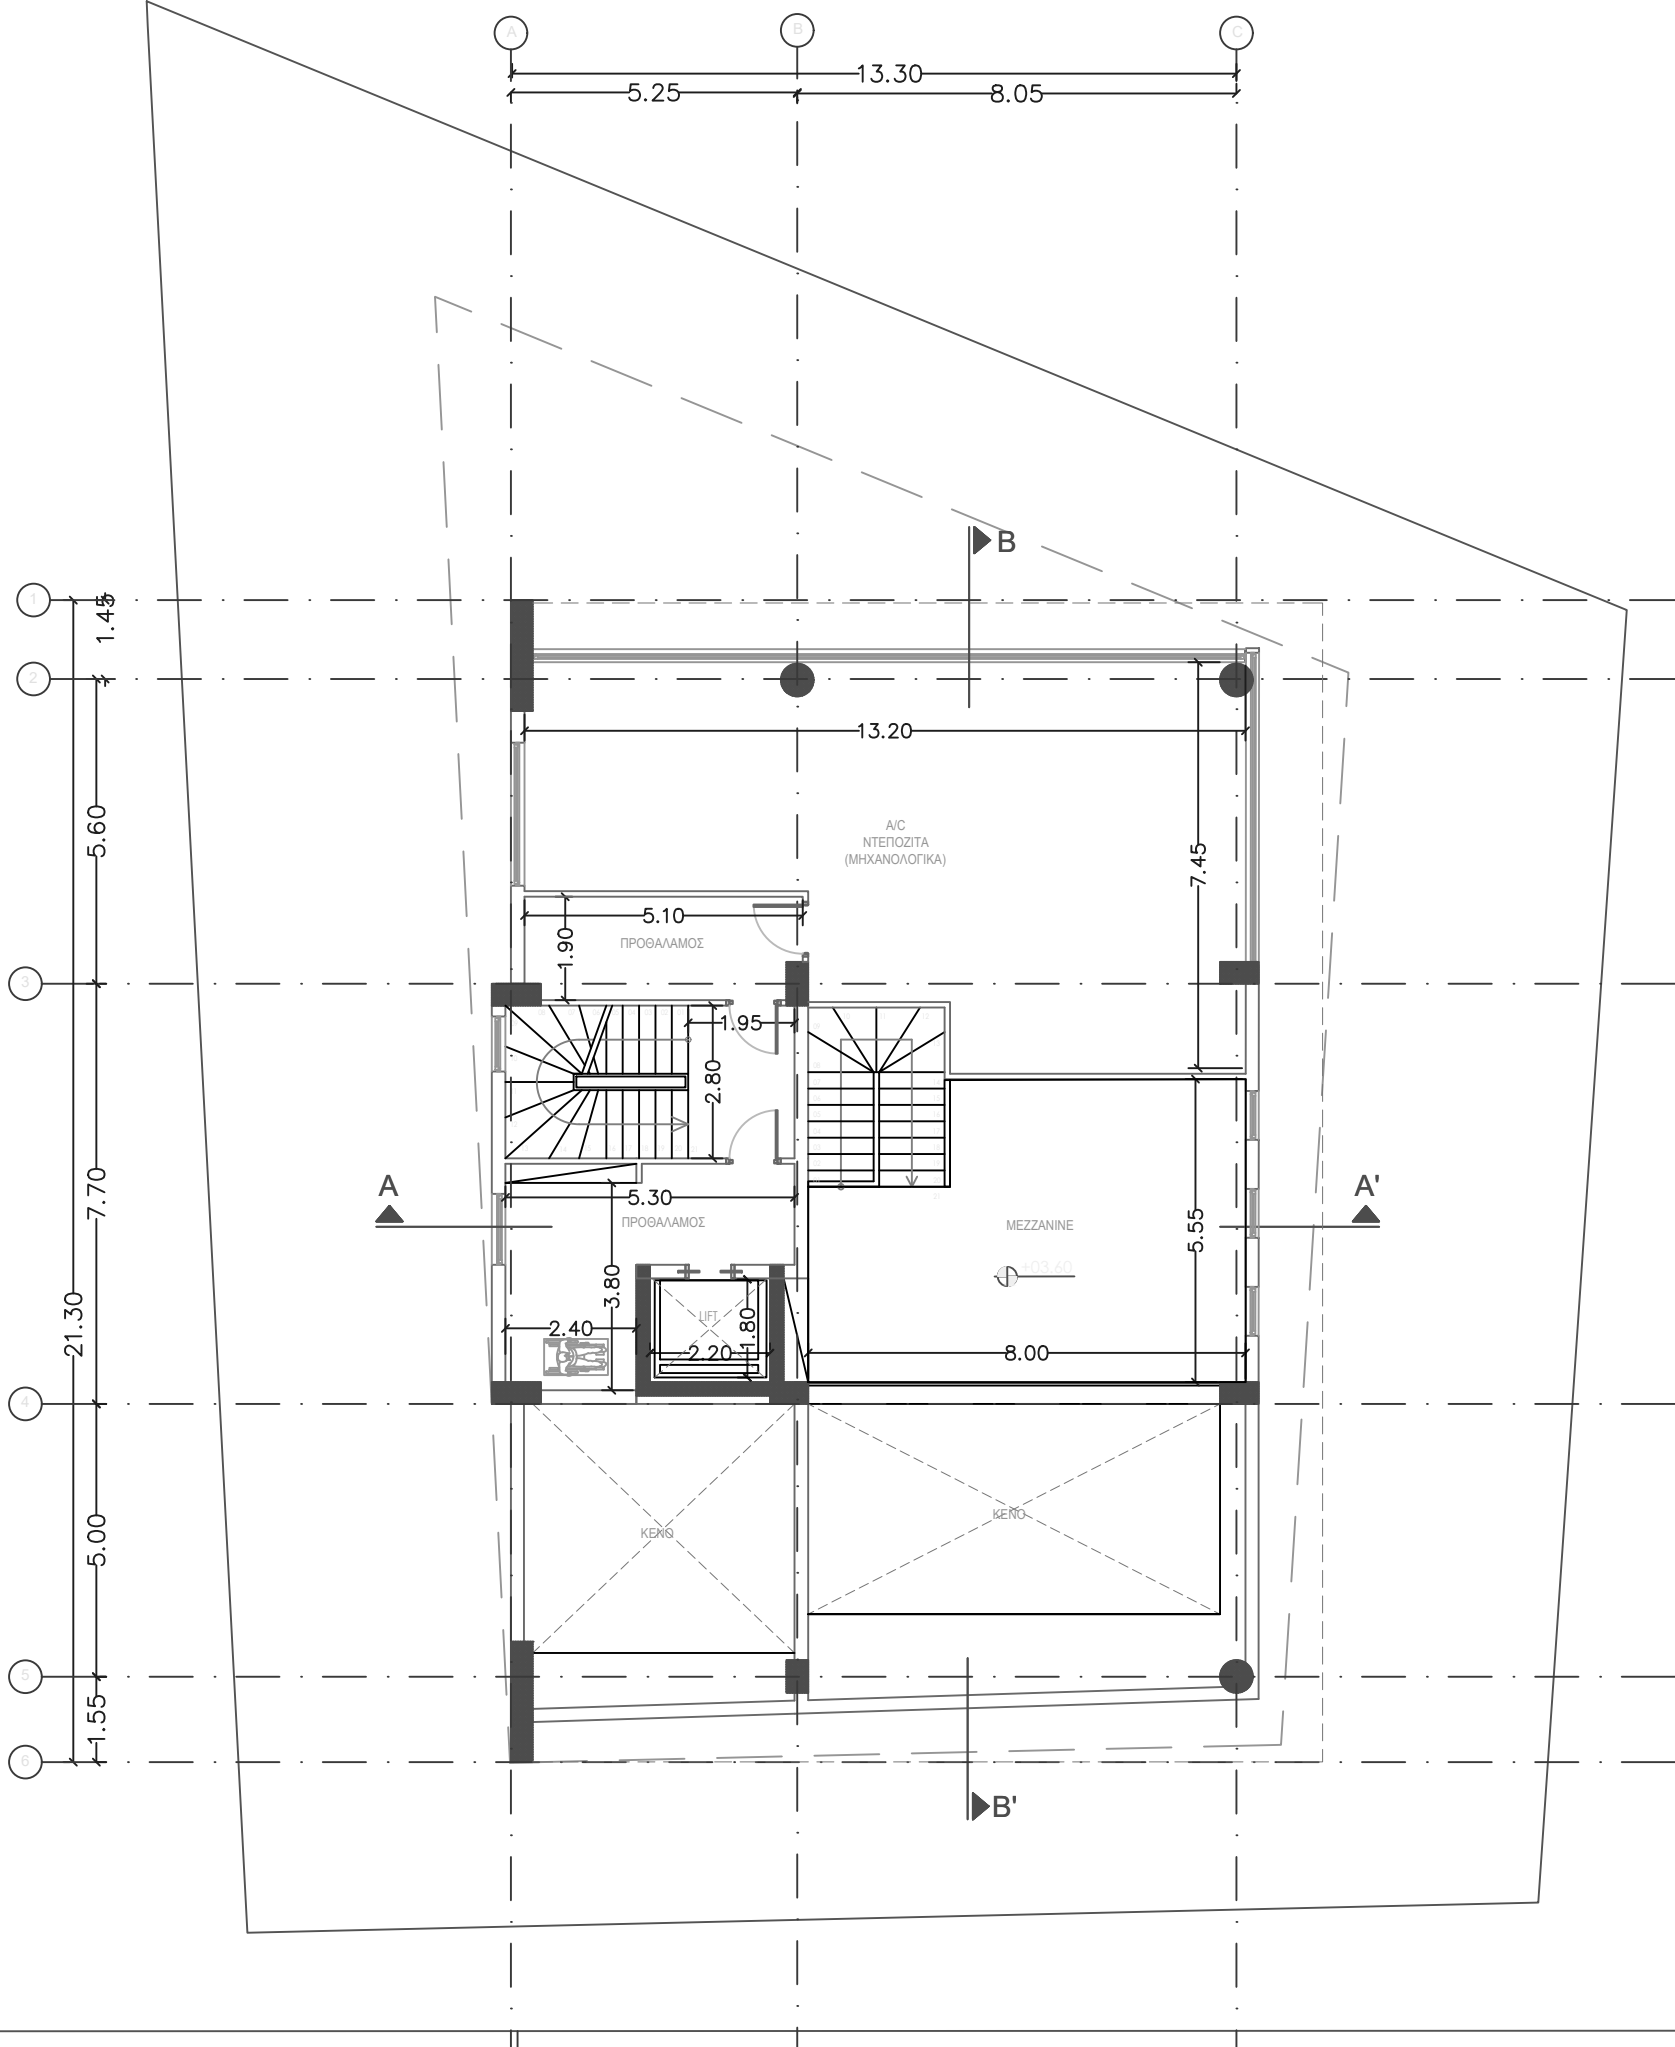

ΕΜΒΑΔΟΜΕΤΡΗΣΗ ΤΕΜΑΧΙΟΥ: 701
ΟΛΙΚΟ ΕΜΒΑΔΟ ΤΕΜΑΧΙΟΥ = 750 τ.μ., ΖΩΝΗ: ΕΒ6
ΚΑΛΥΨΗ: 50% : 375 τ.μ. / ΔΟΜΗΣΗ: 100% : 750 τ.μ.
+19% Μεταφορά Συντελεστή από Διατηρητέα (142.50 τ.μ.)
+5% Μεταφορά Συντελεστή από ΑΠΕ (37.50 τ.μ.)
= 750 (Σ.Δ.) + 142.50 + 37.50 = 930 τ.μ.



**STYLIANIDES
GROUP**
DEVELOPERS - CONTRACTORS - ARCHITECTS

20 Christaki Kranou, C Tower Building,
Germasogeia, 4041 - Limassol, Cyprus
Tel: 25 325130 / 7000 3004
Fax: 25 389755
Email: chr.stylianides@cytanet.com.cy

Project - Έργο:

OFFICE BLDG

Position - Θέση:

GERMASOGEIA
LIMASSOL

Owners - Ιδιοκτήτες:

WAYTRUST
PROPERTIES LTD

Architects - Engineers - Consultants

CCS STYLIANIDES
SERVICES LTD
Christoforos C. Stylianides
ETEK Reg. No. 75522 & Associates
ARCHITECTS - ENGINEERS - CONSULTANTS

RAFAELA NEOKLEOUS
ETEK Reg.No.: A190371

Project No. - Αρ. Εργου:

A2024-04-1037

1. Αναθεώρηση:

2. Αναθεώρηση:

Designed by:

R.N.

Date - Ημερομηνία:

04

2024


Sheet Title - Τίτλος Σχεδίου:

ΚΑΤΩΨΗ
ΜΕΣΟΠΑΤΩΜΑΤΟΣ

Scale - Κλίμακα: 1:100

Sheet No.
Αρ. Σχεδίου:

03

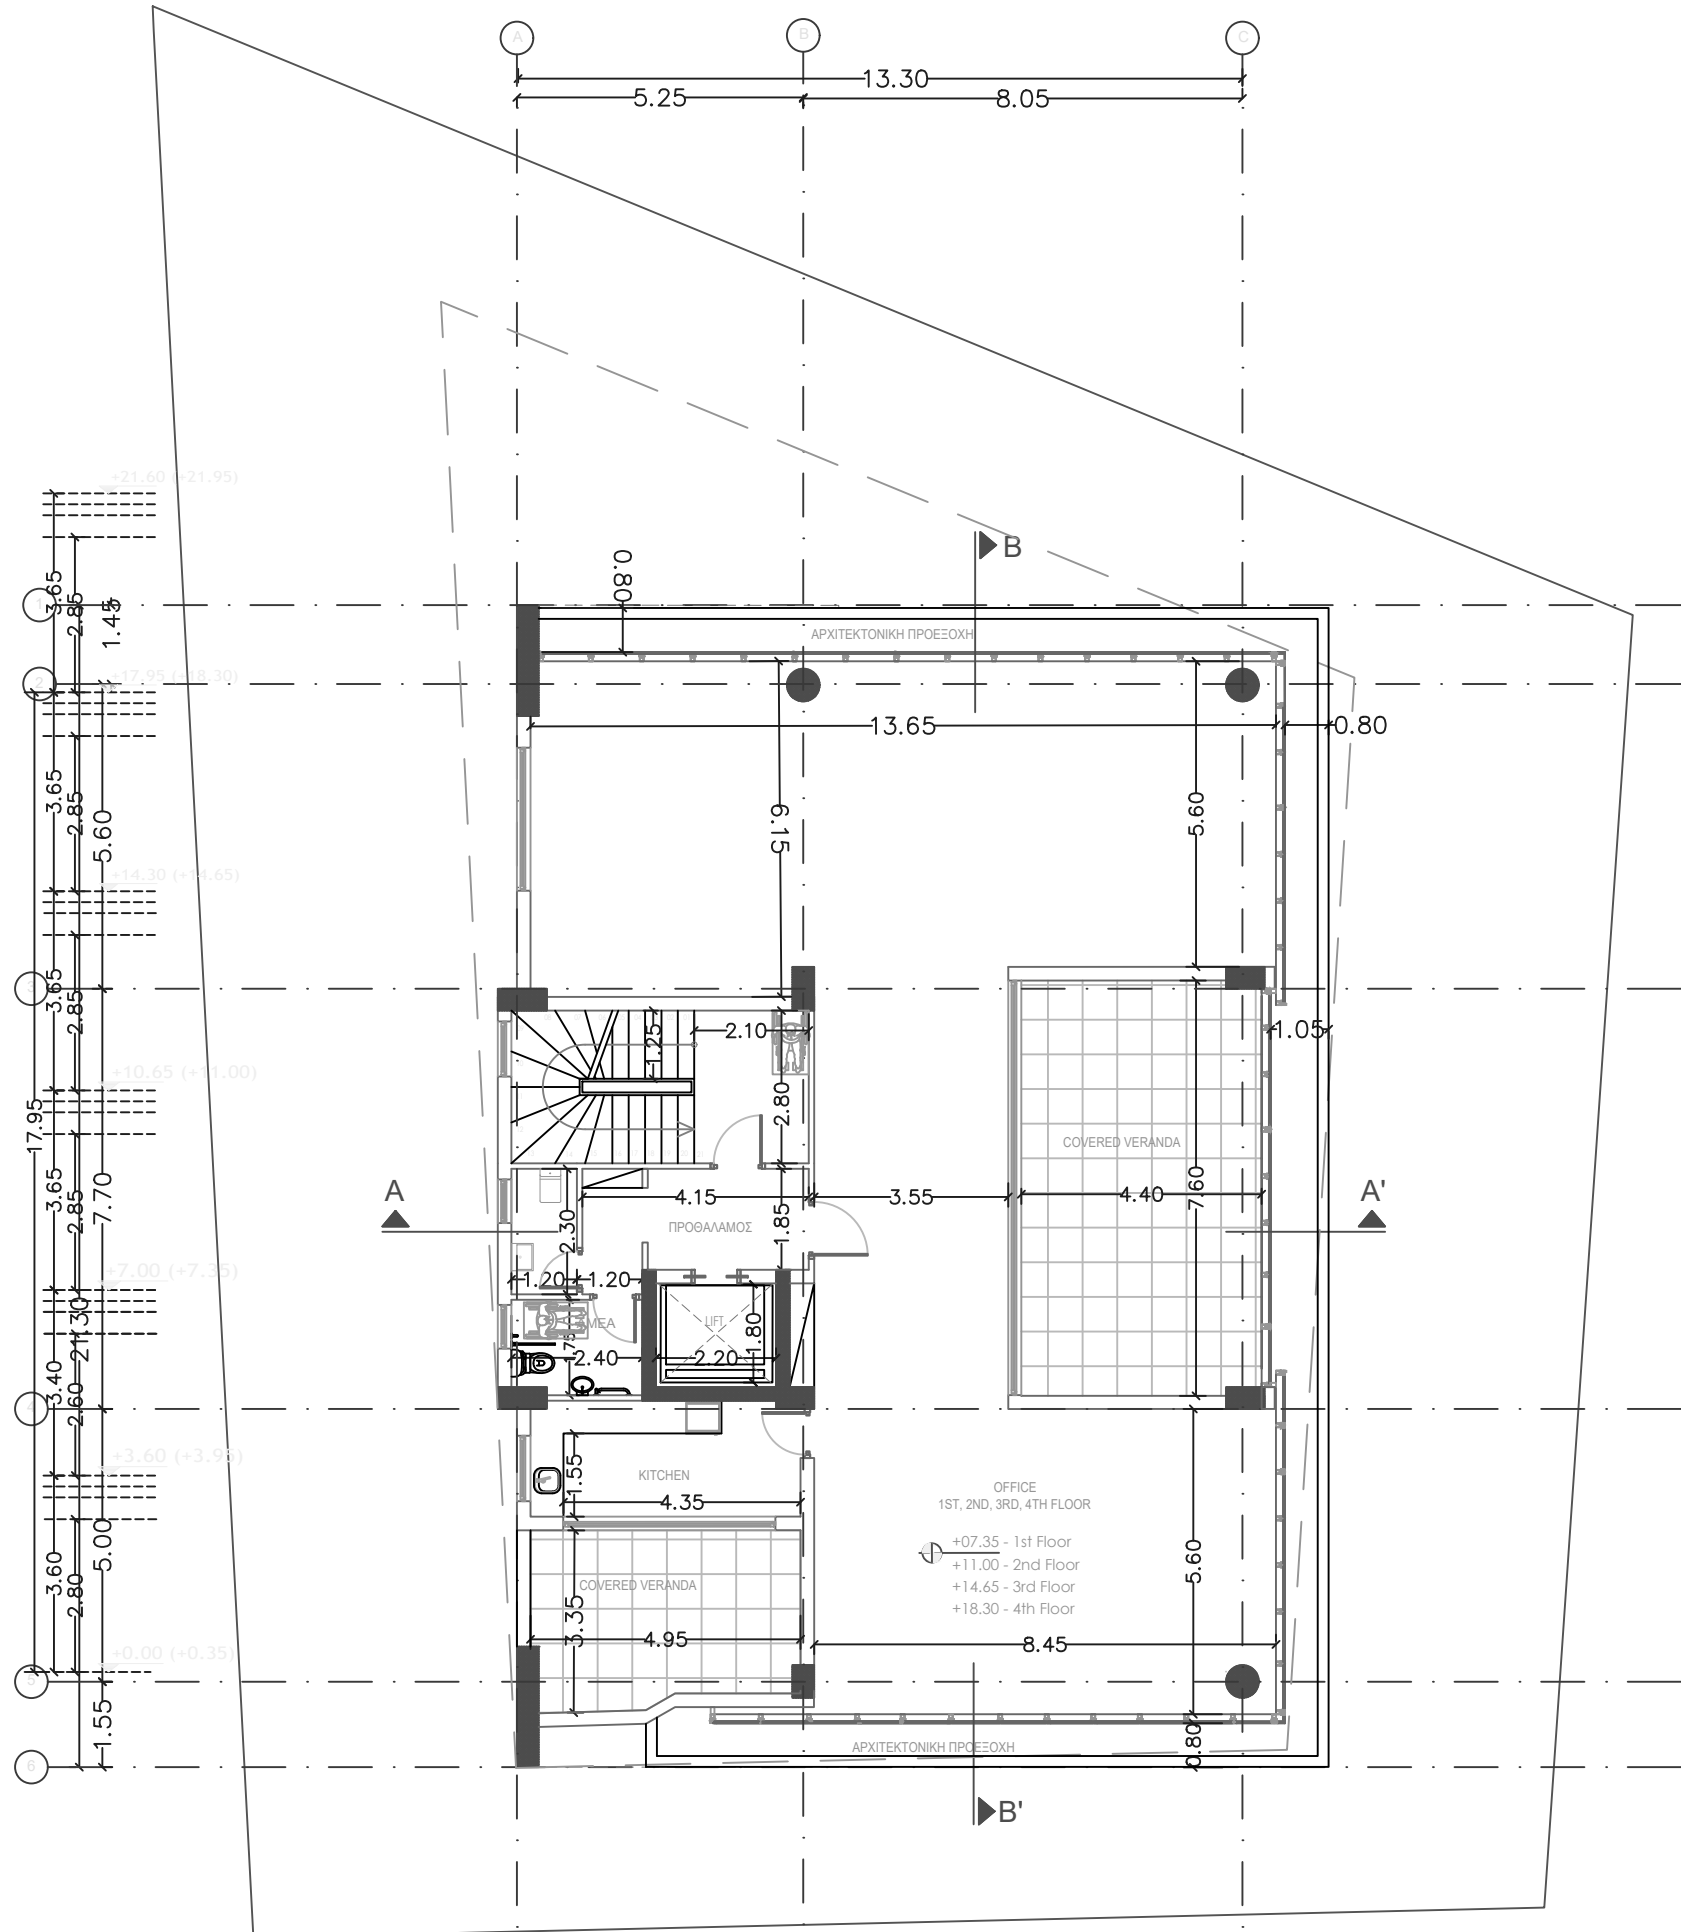

ΕΜΒΑΔΟΜΕΤΡΗΣΗ ΤΕΜΑΧΙΟΥ: 701
ΟΛΙΚΟ ΕΜΒΑΔΟ ΤΕΜΑΧΙΟΥ = 750 τ.μ., ΖΩΝΗ: Εβ6
ΚΑΛΥΨΗ: 50% : 375 τ.μ. / ΔΟΜΗΣΗ: 100% : 750 τ.μ.
+19% Μεταφορά Συντελεστή από Διατηρητέα (142.50 τ.μ.)
+5% Μεταφορά Συντελεστή από ΑΠΕ (37.50 τ.μ.)
= 750 (Σ.Δ.) + 142.50 + 37.50 = 930 τ.μ.



**STYLIANIDES
GROUP**
DEVELOPERS - CONTRACTORS - ARCHITECTS

20 Christaki Kranou, C Tower Building,
Germasogeia, 4041 - Limassol, Cyprus
Tel: 25 325130 / 7000 3004
Fax: 25 389755
Email: chr.stylianides@cytanet.com.cy

Project - Έργο:

OFFICE BLDG

Position - Θέση:

GERMASOGEIA
LIMASSOL

Owners - Ιδιοκτήτες:

WAYTRUST
PROPERTIES LTD

CCS STYLIANIDES
SERVICES LTD
Christoforos C. Stylianides
ETEK Reg. No. 75522 & Associates
ARCHITECTS - ENGINEERS - CONSULTANTS

RAFAELA NEOKLEOUS
ETEK Reg.No.: A190371

Project No. - Αρ. Έργου:

A2024-04-1037

1. Αναθεώρησης:

2. Αναθεώρησης:

Designed by: R.N.

Date - Ημερομηνία: 04

2024


Sheet Title - Τίτλος Σχεδίου:

ΚΑΤΩΨΗ 1ST, 2ND,
3RD, 4TH ΟΡΟΦΟΥ

Scale - Κλίμακα: 1:100

Sheet No.

Αρ. Σχεδίου: 04

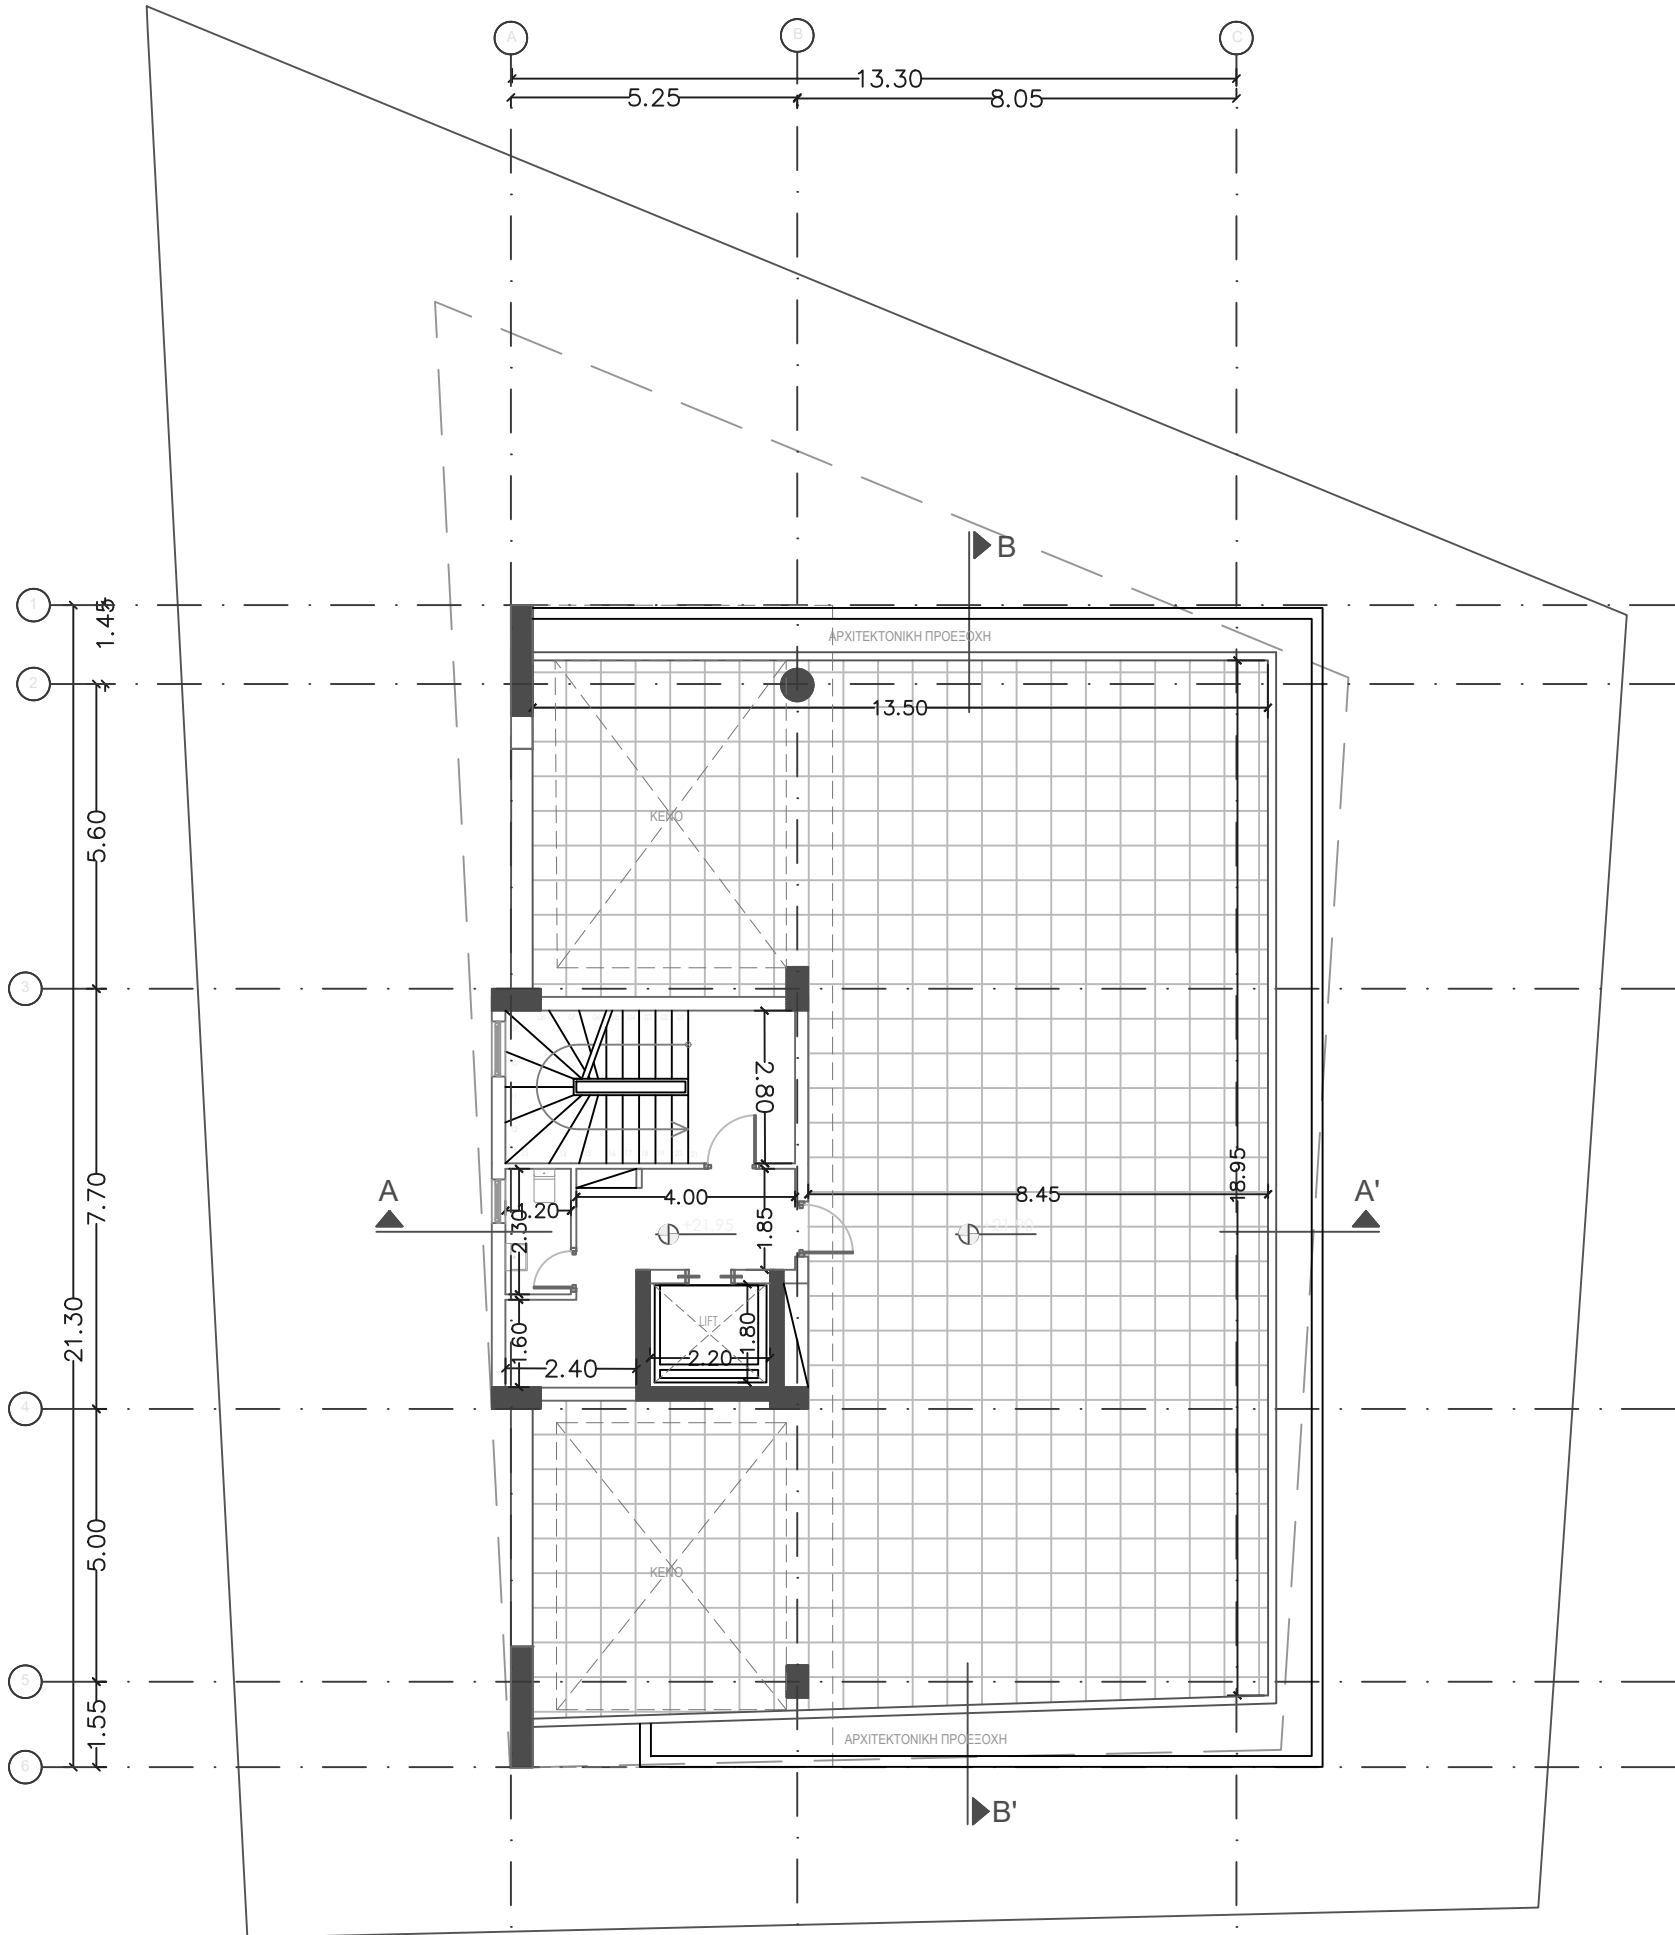

ΕΜΒΑΔΟΜΕΤΡΗΣΗ ΤΕΜΑΧΙΟΥ: 701
ΟΛΙΚΟ ΕΜΒΑΔΟ ΤΕΜΑΧΙΟΥ = 750 τ.μ., ΖΩΝΗ: ΕΒ6
ΚΑΛΥΨΗ: 50% : 375 τ.μ. / ΔΟΜΗΣΗ: 100% : 750 τ.μ.
+19% Μεταφορά Συντελεστή από Διατηρητέα (142.50 τ.μ.)
+5% Μεταφορά Συντελεστή από ΑΠΕ (37.50 τ.μ.)
= 750 (Σ.Δ.) + 142.50 + 37.50 = 930 τ.μ.



**STYLIANIDES
GROUP**
DEVELOPERS - CONTRACTORS - ARCHITECTS

20 Christaki Kranou, C Tower Building,
Germasogeia, 4041 - Limassol, Cyprus
Tel: 25 325130 / 7000 3004
Fax: 25 389755
Email: chr.stylianides@cytanet.com.cy

Project - Έργο:

OFFICE BLDG

Position - Θέση:

GERMASOGEIA
LIMASSOL

Owners - Ιδιοκτήτες:

WAYTRUST
PROPERTIES LTD

CCS STYLIANIDES
SERVICES LTD
Christoforos C. Stylianides
ETEK Reg. No. 75522 & Associates
ARCHITECTS - ENGINEERS - CONSULTANTS

RAFAELA NEOKLEOUS
ETEK Reg.No.: A190371

Project No. - Αρ. Έργου:

A2024-04-1037

1. Αναθεώρησης:

2. Αναθεώρησης:

Designed by: R.N.


Date - Ημερομηνία: 04
2024

Sheet Title - Τίτλος Σχεδίου:

ΚΑΤΩΦΗ
ΚΛΙΜΑΚΟΣΤΑΣΙΟΥ

Scale - Κλίμακα: 1:100

Sheet No.
Αρ. Σχεδίου: 05

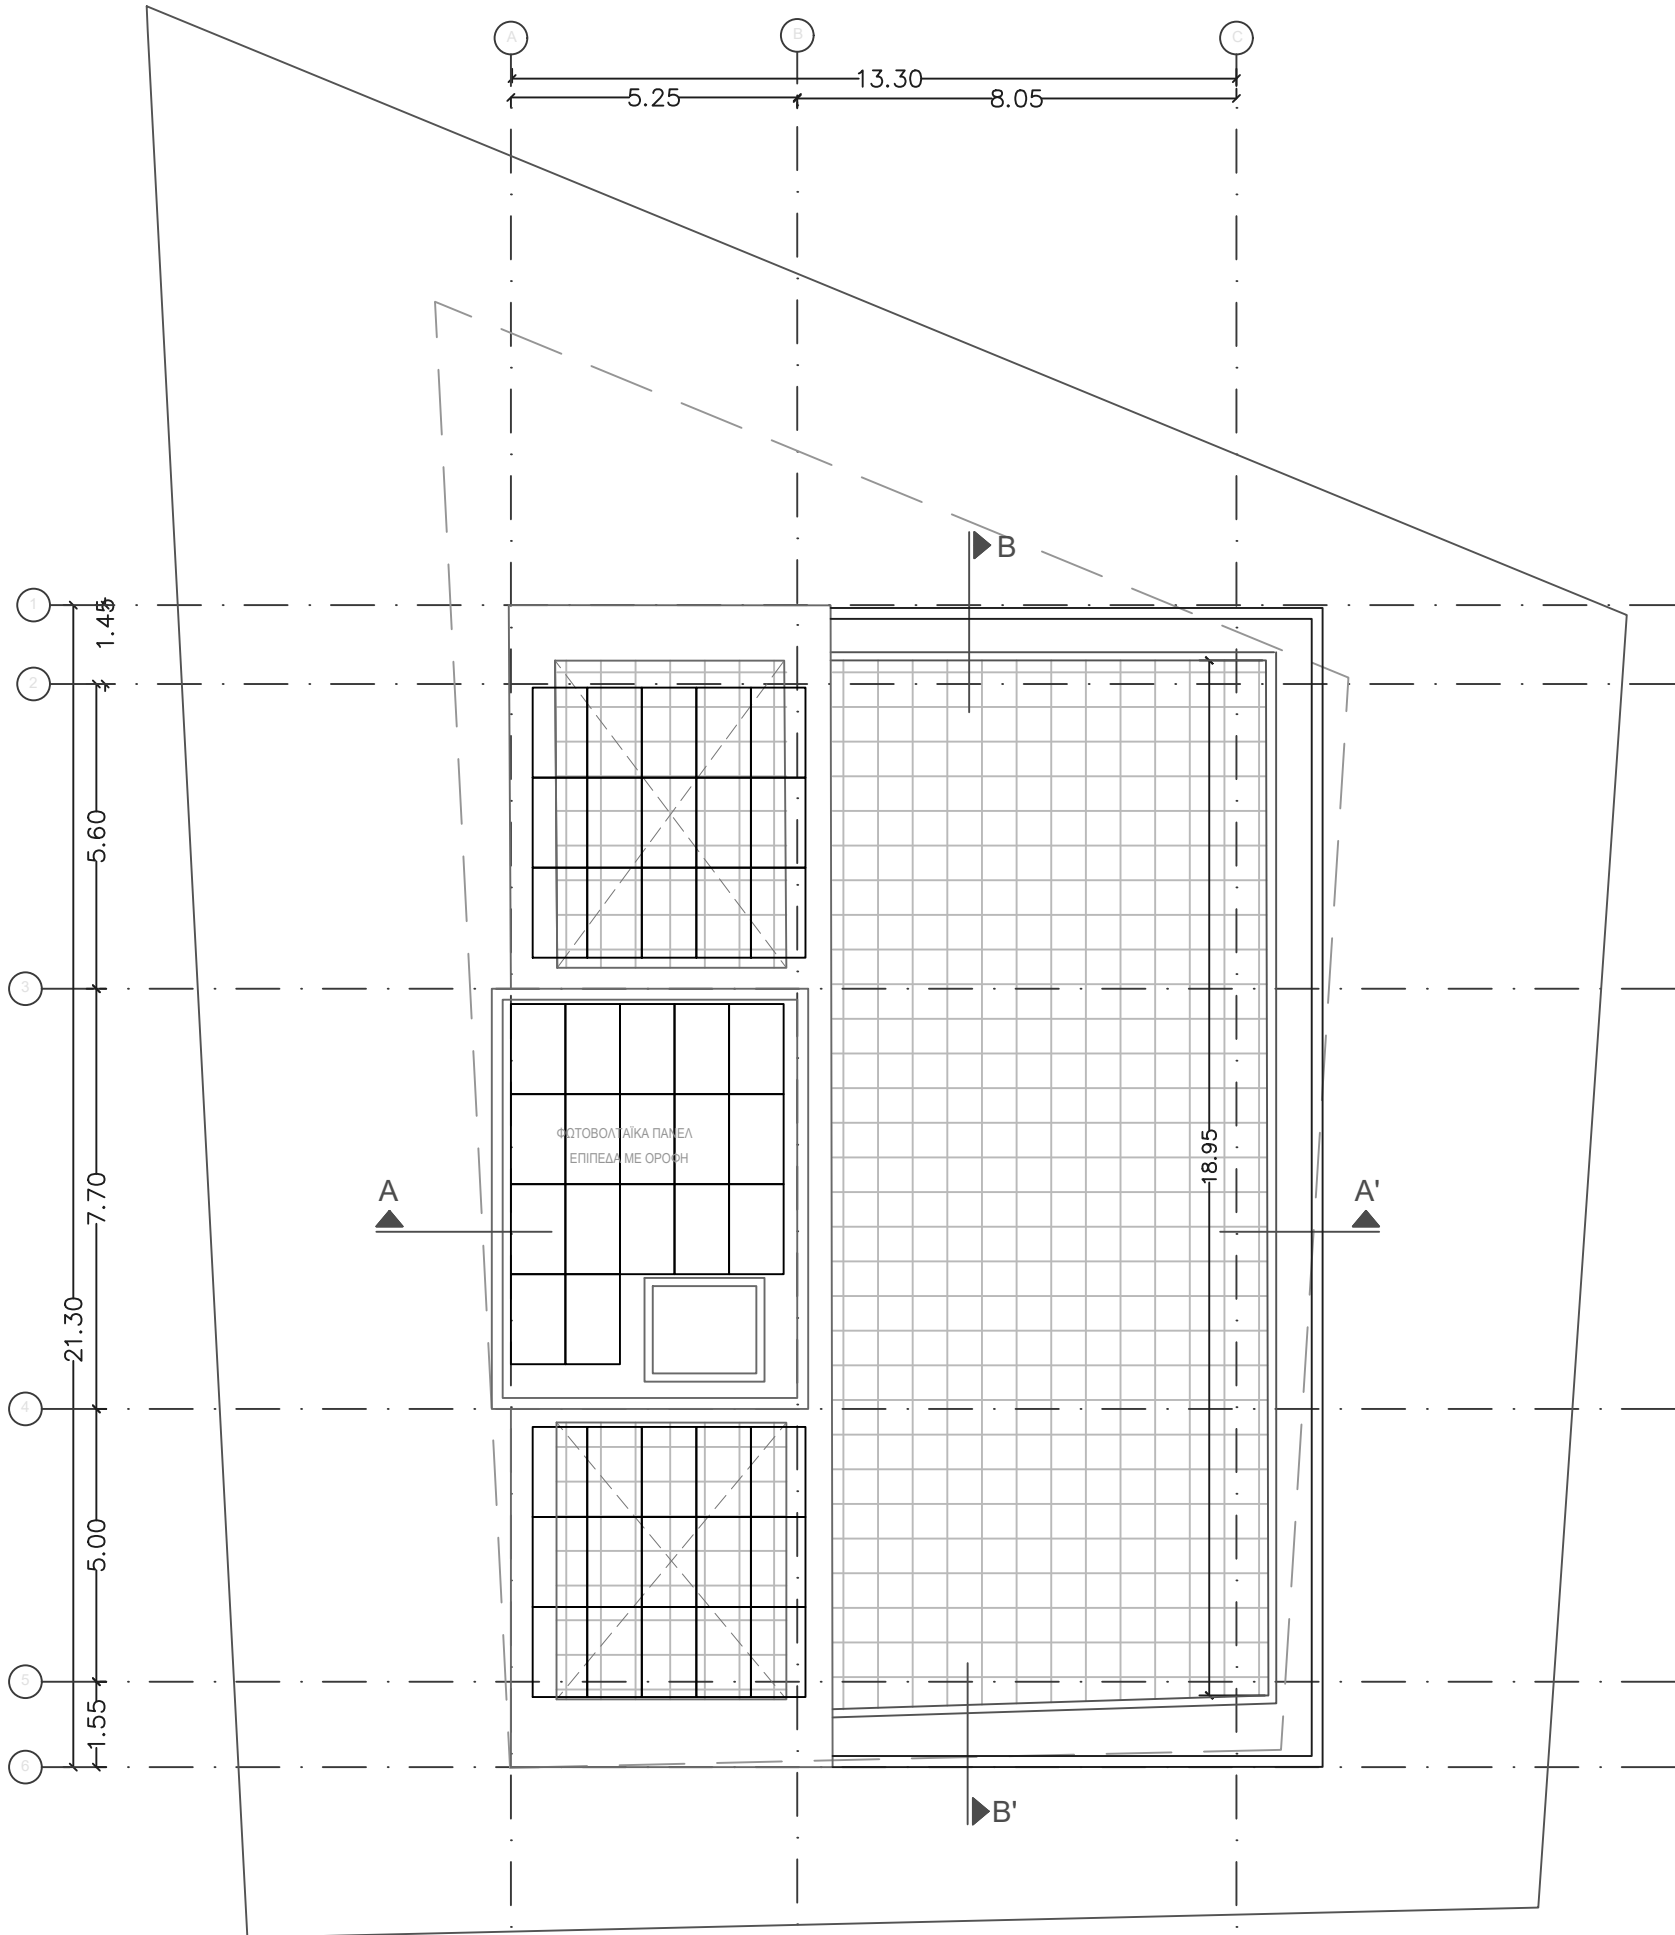

ΕΜΒΑΔΟΜΕΤΡΗΣΗ ΤΕΜΑΧΙΟΥ: 701
ΟΛΙΚΟ ΕΜΒΑΔΟ ΤΕΜΑΧΙΟΥ = 750 τ.μ., ΖΩΝΗ: Εβ6
ΚΑΛΥΨΗ: 50% : 375 τ.μ. / ΔΟΜΗΣΗ: 100% : 750 τ.μ.
+19% Μεταφορά Συντελεστή από Διατηρητέα (142.50 τ.μ.)
+5% Μεταφορά Συντελεστή από ΑΠΕ (37.50 τ.μ.)
= 750 (Σ.Δ.) + 142.50 + 37.50 = 930 τ.μ.



**STYLIANIDES
GROUP**
DEVELOPERS - CONTRACTORS - ARCHITECTS

20 Christaki Kranou, C Tower Building,
Germasogeia, 4041 - Limassol, Cyprus
Tel: 25 325130 / 7000 3004
Fax: 25 389755
Email: chr.stylianides@cytanet.com.cy

Project - Έργο:

OFFICE BLDG

Position - Θέση:

GERMASOGEIA
LIMASSOL

Owners - Ιδιοκτήτες:

WAYTRUST
PROPERTIES LTD

Architects - Engineers - Consultants

CCS STYLIANIDES
SERVICES LTD
Christoforos C. Stylianides
ETEK Reg. No. 75522 & Associates
ARCHITECTS - ENGINEERS - CONSULTANTS

RAFAELA NEOKLEOUS
ETEK Reg.No.: A190371

Project No. - Αρ. Έργου:

A2024-04-1037

1. Αναθεώρησης:

2. Αναθεώρησης:

Designed by:

R.N.

Date - Ημερομηνία:

04

2024


Sheet Title - Τίτλος Σχεδίου:

ΚΑΤΩΦΗ ΟΡΟΦΗΣ


Scale - Κλίμακα: 1:100

Sheet No.
Αρ. Σχεδίου:

06

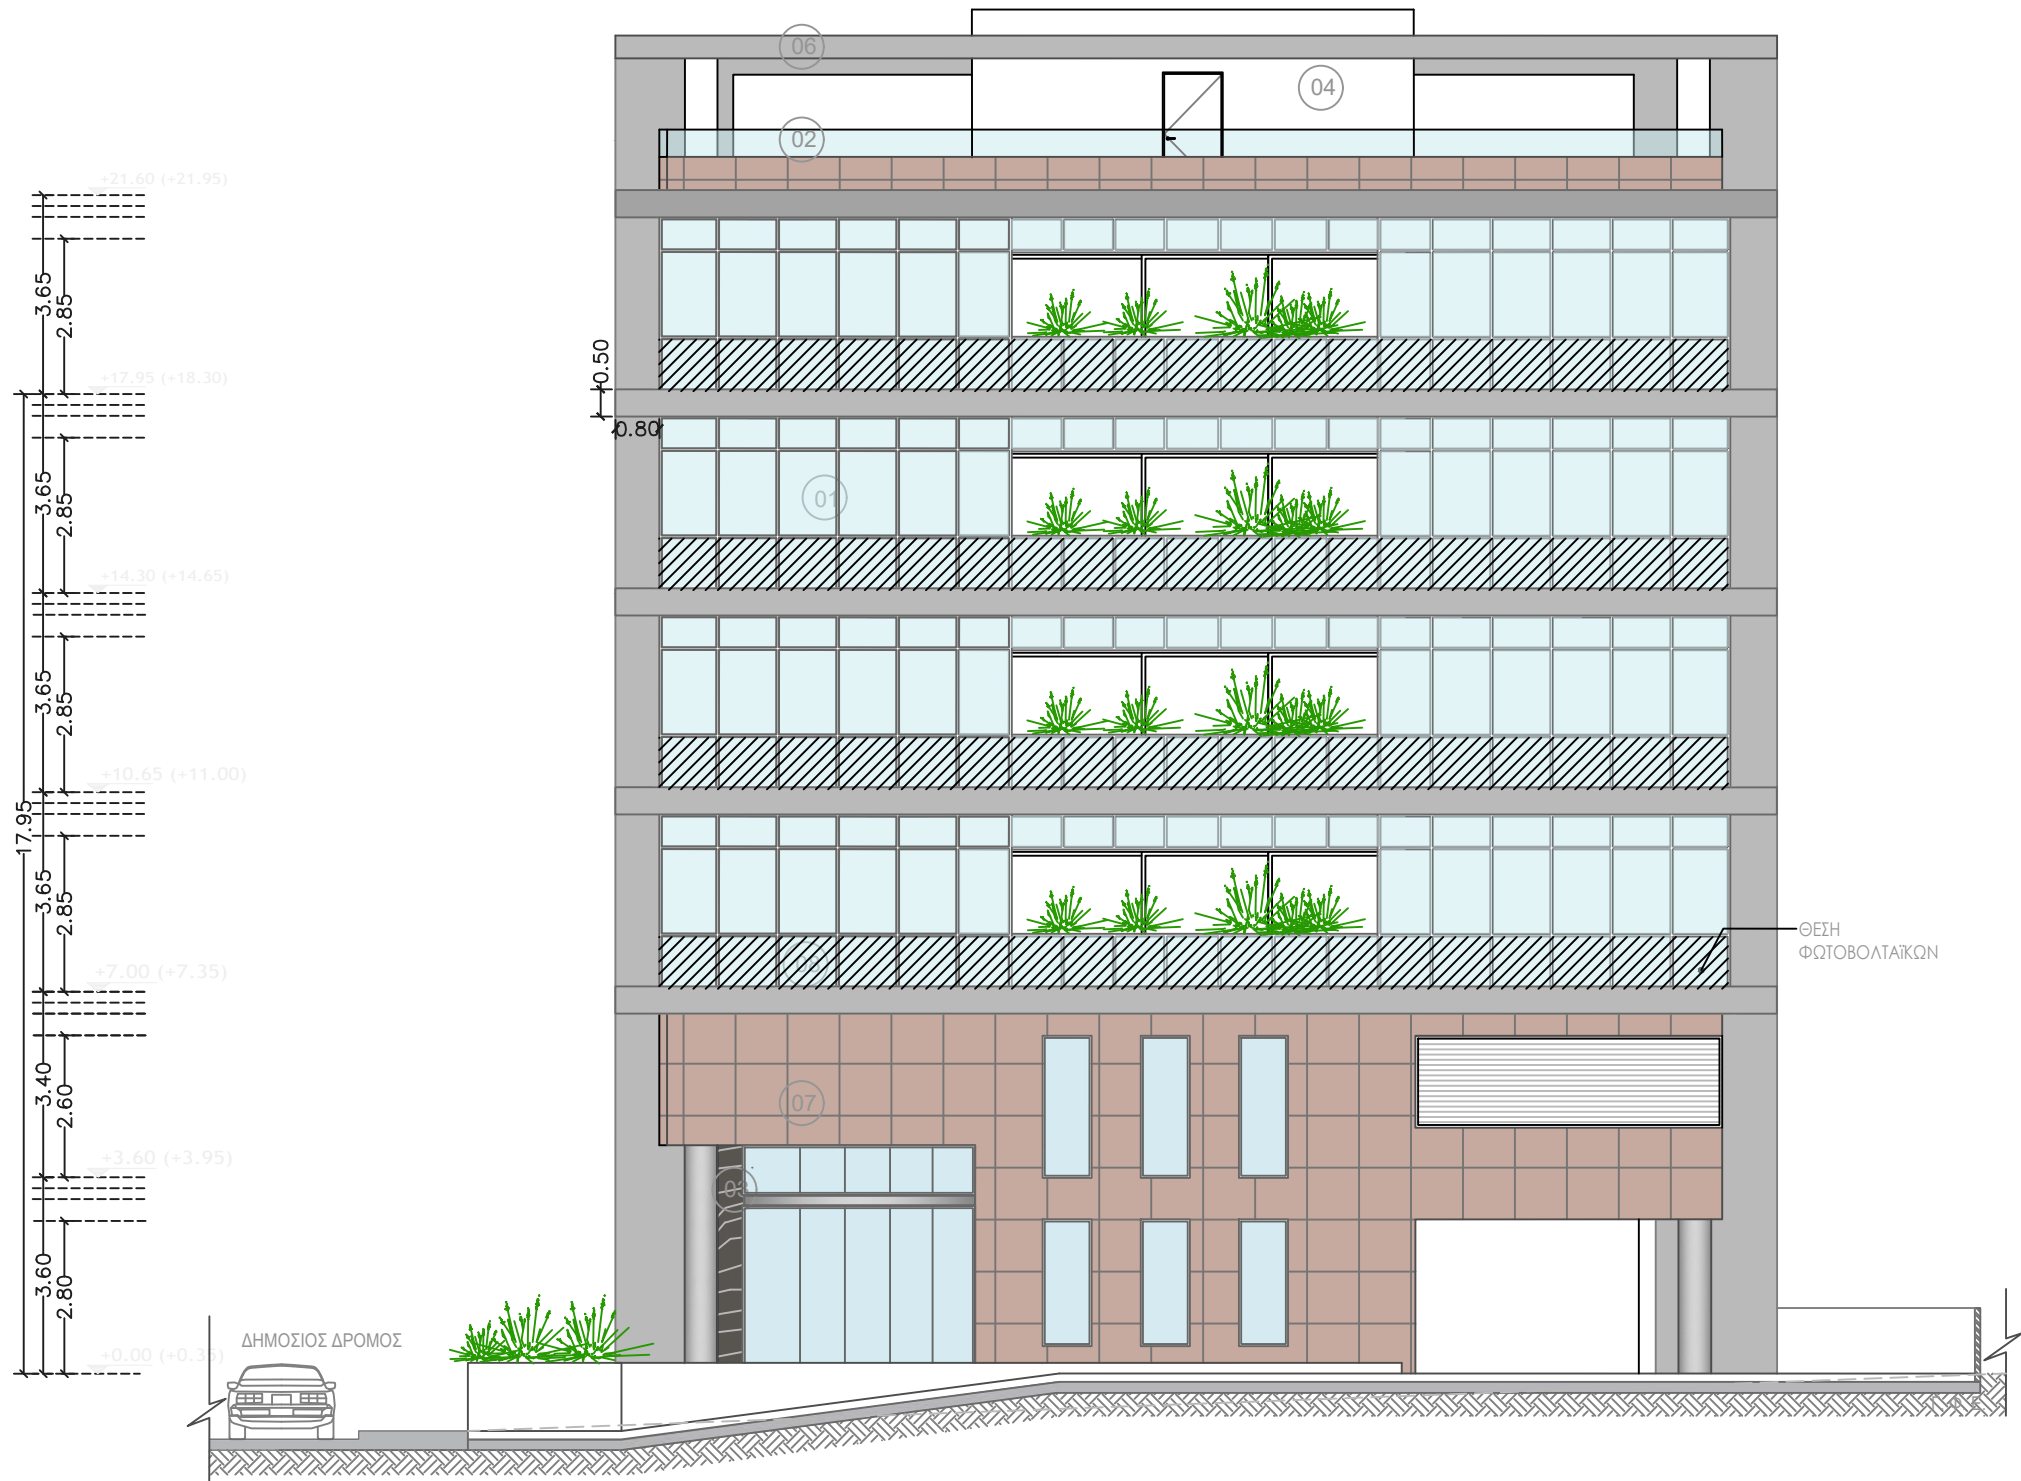

- LEGEND
- 01 ALUMINIUM - GLASS
 - 02 GLASS
 - 03 MARBLE
 - 04 WHITE PAINT
 - 05 ALUCOBOND
 - 06 BETON
 - 07 CLADDING
 - 08 SOLAR PANELS

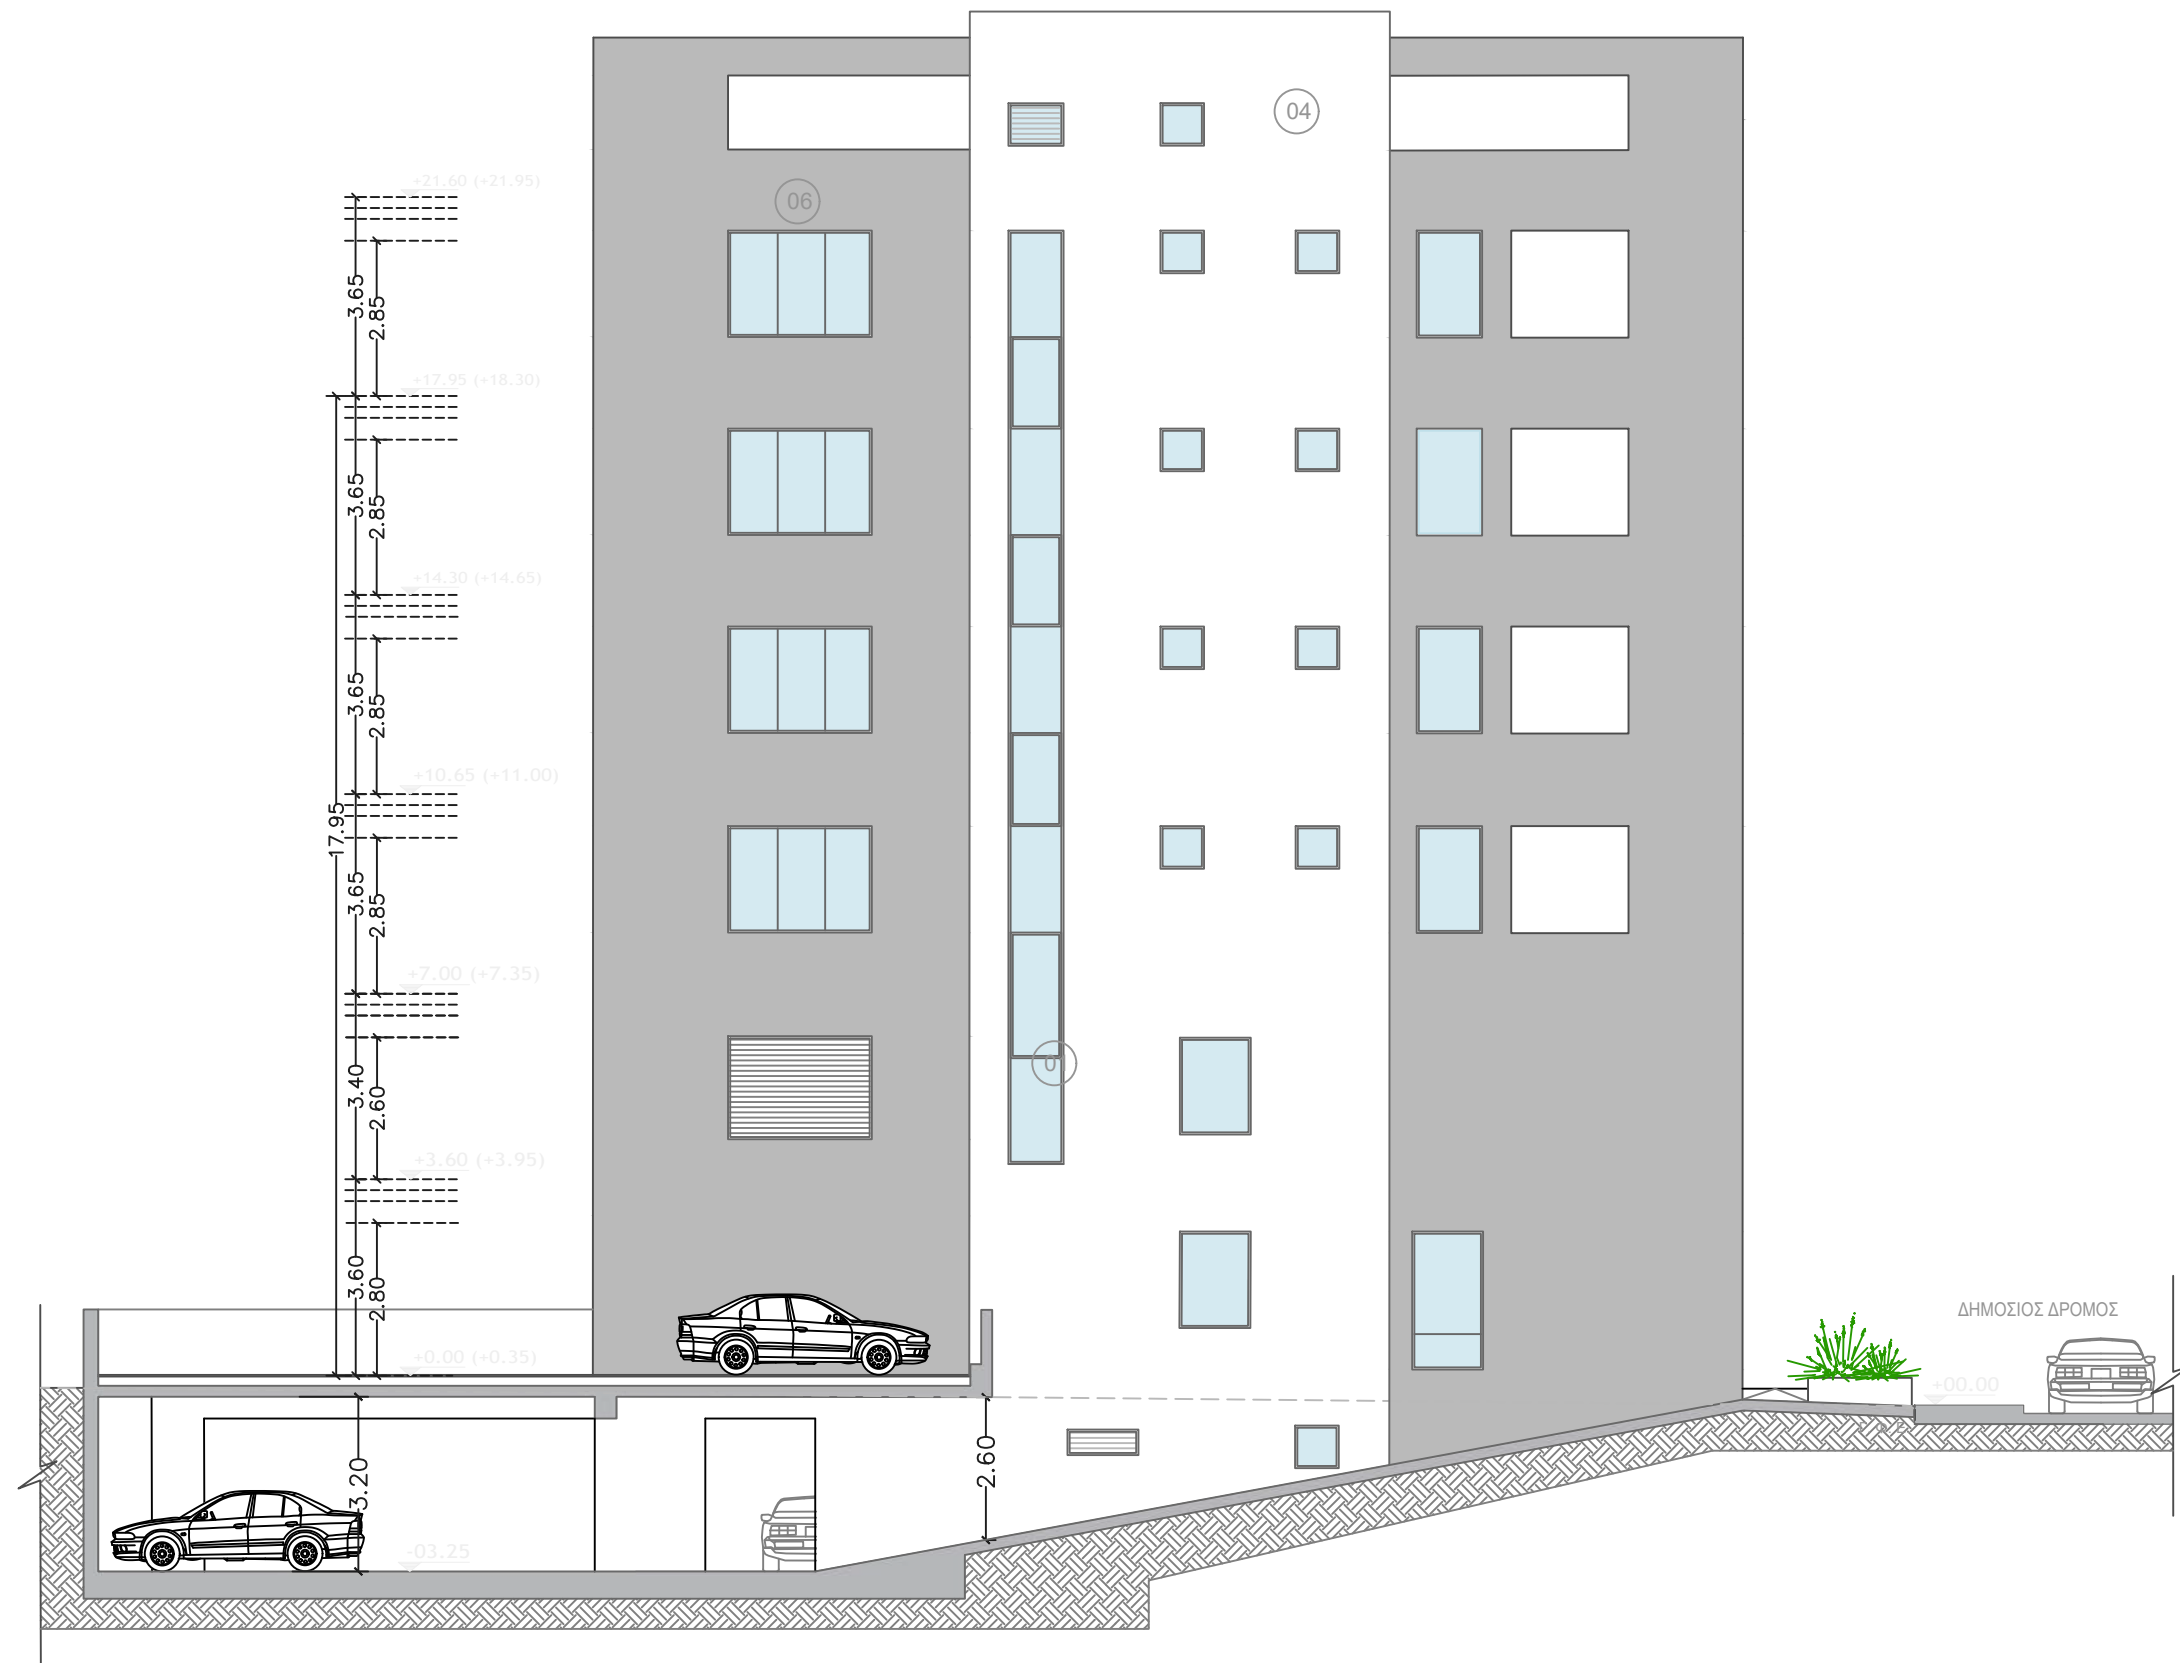

ΒΟΡΕΙΑ ΟΨΗ

LEGEND

- 01 ALUMINIUM - GLASS
- 02 GLASS
- 03 MARBLE
- 04 WHITE PAINT
- 05 ALUCOBOND
- 06 BETON
- 07 CLADDING
- 08 SOLAR PANELS

Project - Έργο:

OFFICE BLDG

Position - Θέση:

GERMASOGEIA
LIMASSOL

Owners - Ιδιοκτήτες:

WAYTRUST
PROPERTIES LTD

Project No. - Αρ. Έργου:

A2024-04-1037

1. Αναθεώρηση:

2. Αναθεώρηση:

Designed by:

R.N.

Date - Ημερομηνία:

04

2024

Sheet Title - Τίτλος Σχεδίου:

ΟΨΕΙΣ


Scale - Κλίμακα:

1:100

Sheet No.

Αρ. Σχεδίου:

08

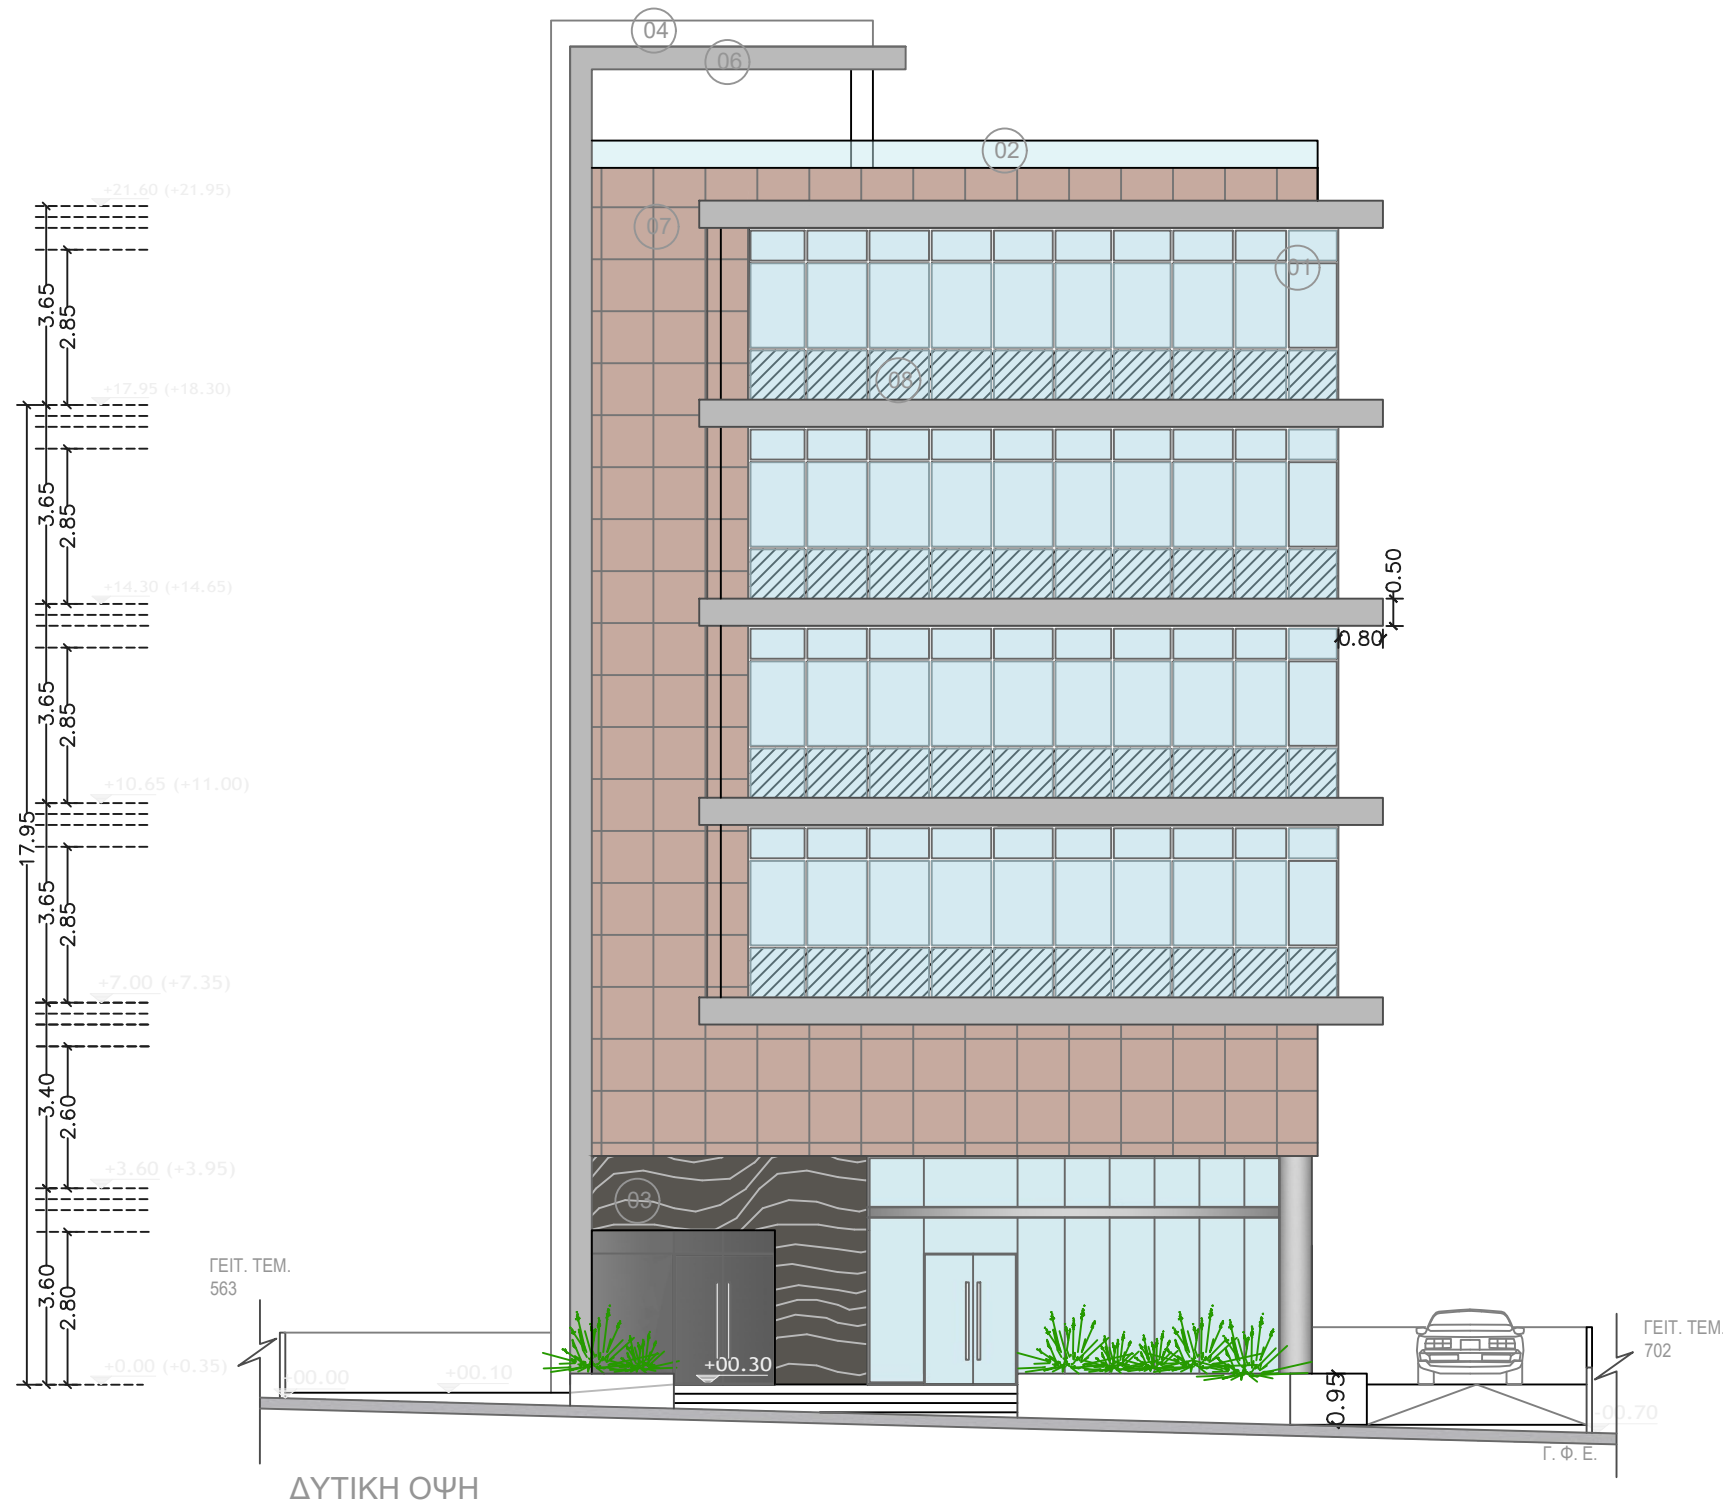

LEGEND

- 01 ALUMINIUM - GLASS
- 02 GLASS
- 03 MARBLE
- 04 WHITE PAINT
- 05 ALUCOBOND
- 06 BETON
- 07 CLADDING
- 08 SOLAR PANELS



STYLIANIDES GROUP

DEVELOPERS - CONTRACTORS - ARCHITECTS

20 Christaki Kranou, C Tower Building,
Germasogeia, 4041 - Limassol, Cyprus
Tel: 25 325130 / 7000 3004
Fax: 25 389755
Email: chr.stylianides@cytanet.com.cy

Project - Έργο:

OFFICE BLDG

Position - Θέση:

GERMASOGEIA
LIMASSOL

Owners - Ιδιοκτήτες:

WAYTRUST
PROPERTIES LTD

CCS STYLIANIDES
SERVICES LTD
Christoforos C. Stylianides
ETEK Reg. No. 75522 & Associates
ARCHITECTS - ENGINEERS - CONSULTANTS

RAFAELA NEOKLEOUS
ETEK Reg.No.: A190371

Project No. - Αρ. Έργου:

A2024-04-1037

1. Αναθεώρησης:
2. Αναθεώρησης:

Designed by: R.N.


Date - Ημερομηνία: 04
2024

Sheet Title - Τίτλος Σχεδίου:

ΟΨΕΙΣ

Scale - Κλίμακα: 1:100

Sheet No.
Αρ. Σχεδίου: 09

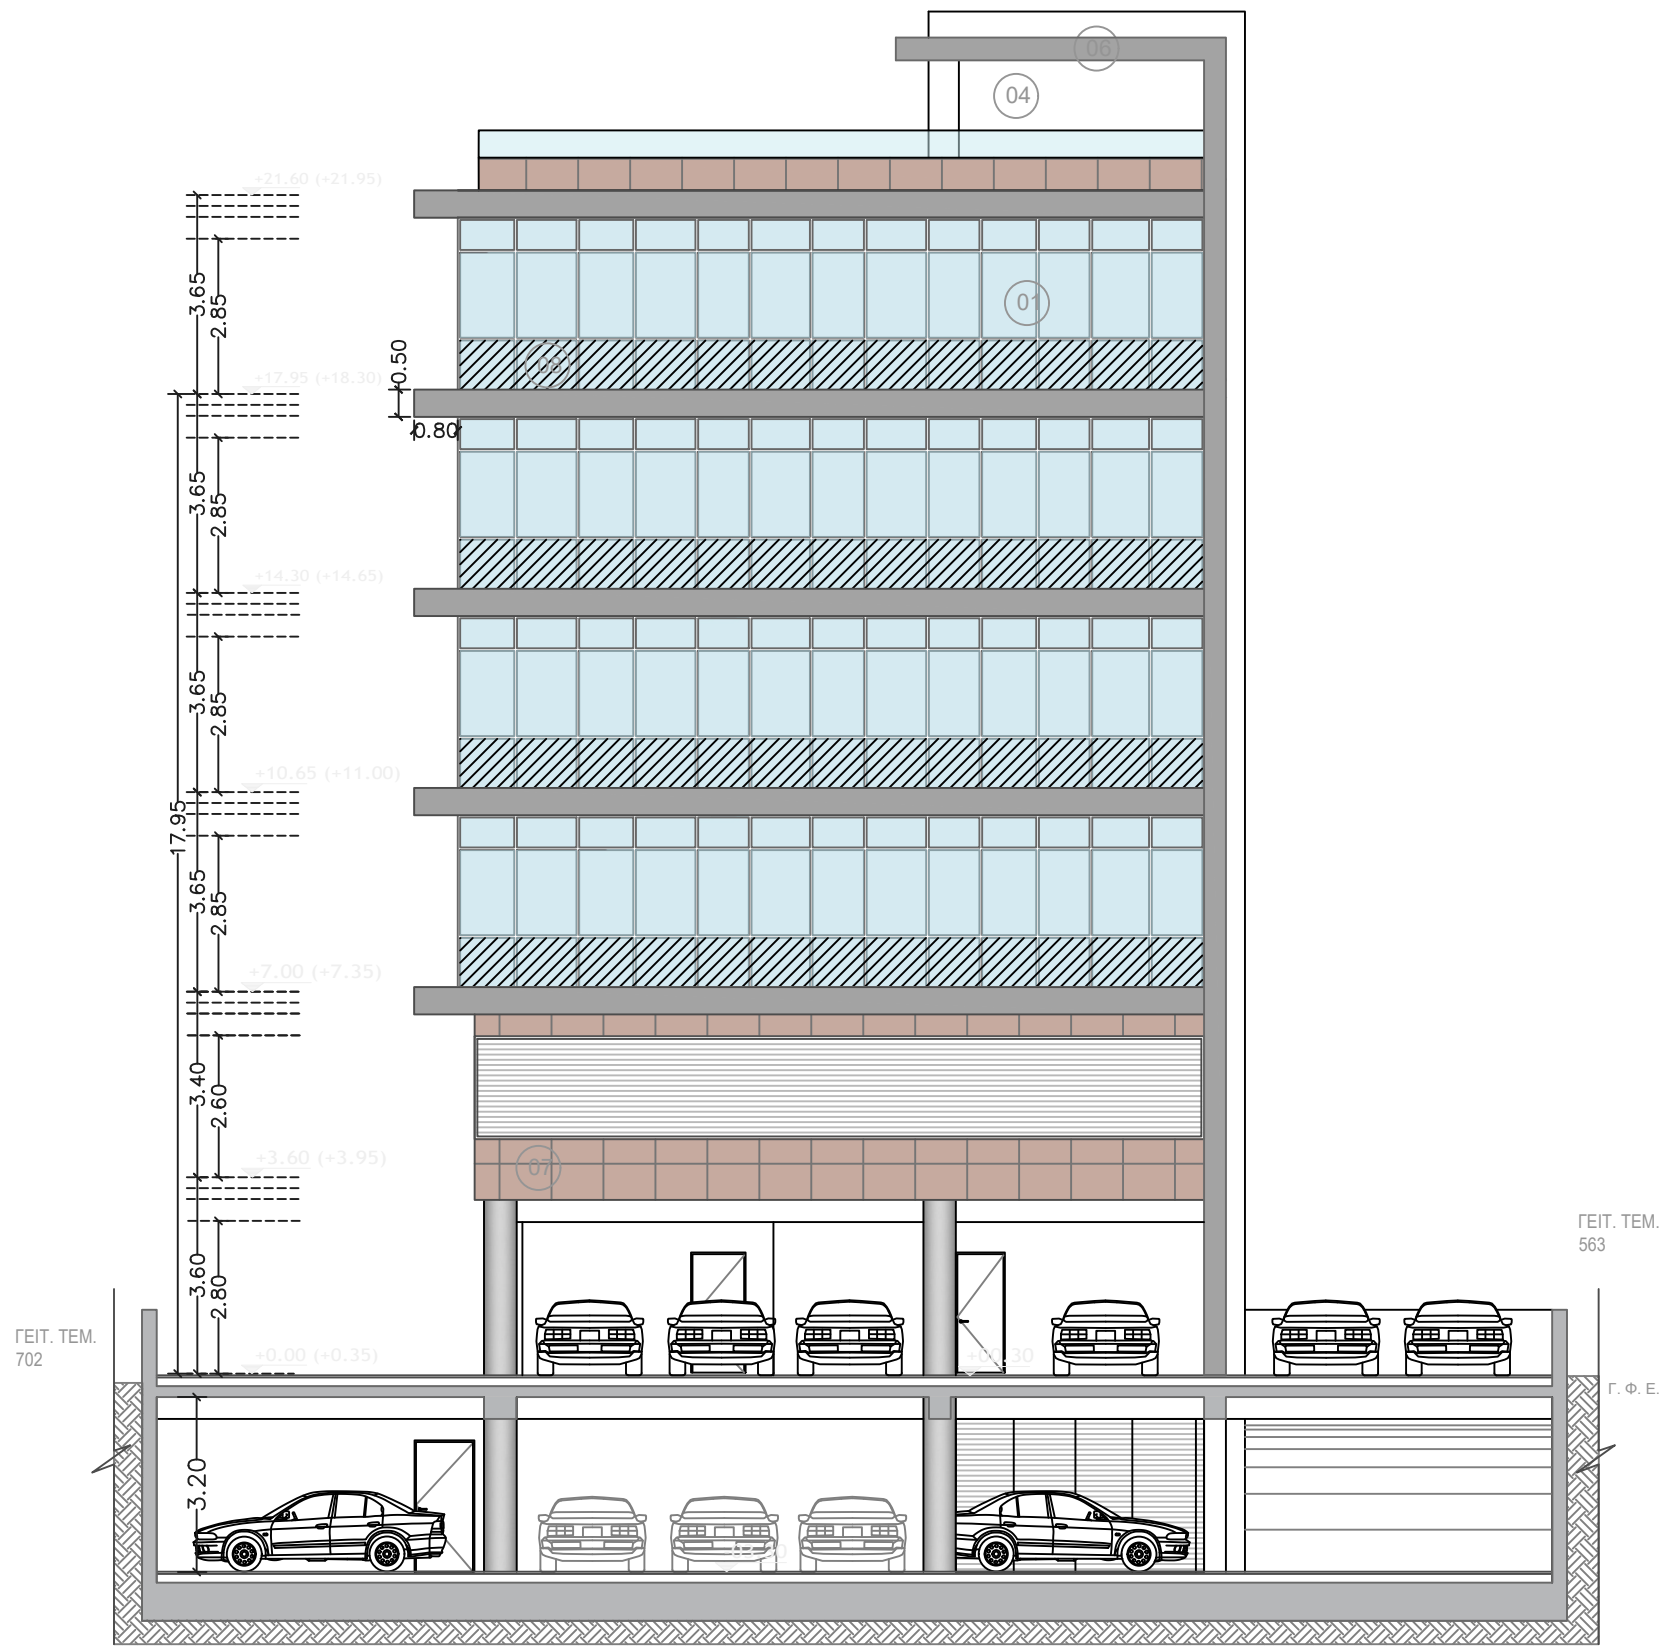

- LEGEND
- 01 ALUMINIUM - GLASS
 - 02 GLASS
 - 03 MARBLE
 - 04 WHITE PAINT
 - 05 ALUCOBOND
 - 06 BETON
 - 07 CLADDING
 - 08 SOLAR PANELS

Project - Έργο:

OFFICE BLDG

Position - Θέση:

GERMASOGEIA
LIMASSOL

Owners - Ιδιοκτήτες:

WAYTRUST
PROPERTIES LTD

Project No. - Αρ. Έργου:

A2024-04-1037

1. Αναθεώρηση:

2. Αναθεώρηση:

Designed by: R.N.

Date - Ημερομηνία: 04
2024

Sheet Title - Τίτλος Σχεδίου:

ΟΨΕΙΣ

Scale - Κλίμακα: 1:100

Sheet No.
Αρ. Σχεδίου: 10



**STYLIANIDES
GROUP**
DEVELOPERS - CONTRACTORS - ARCHITECTS

20 Christaki Kranou, C Tower Building,
Germasogeia, 4041 - Limassol, Cyprus
Tel: 25 325130 / 7000 3004
Fax: 25 389755
Email: chr.stylianides@cytanet.com.cy

Project - Έργο:

OFFICE BLDG

Position - Θέση:

GERMASOGEIA
LIMASSOL

Owners - Ιδιοκτήτες:

WAYTRUST
PROPERTIES LTD

CCS STYLIANIDES
SERVICES LTD
Christoforos C. Stylianides
ETEK Reg. No. 75522 & Associates
ARCHITECTS - ENGINEERS - CONSULTANTS

RAFAELA NEOKLEOUS
ETEK Reg.No.: A190371

Project No. - Αρ. Έργου:

A2024-04-1037

1. Αναθεώρηση:

2. Αναθεώρηση:

Designed by: R.N.


Date - Ημερομηνία: 04
2024

Sheet Title - Τίτλος Σχεδίου:

TOMH A-A'

Scale - Κλίμακα: 1:100

Sheet No.
Αρ. Σχεδίου: 11

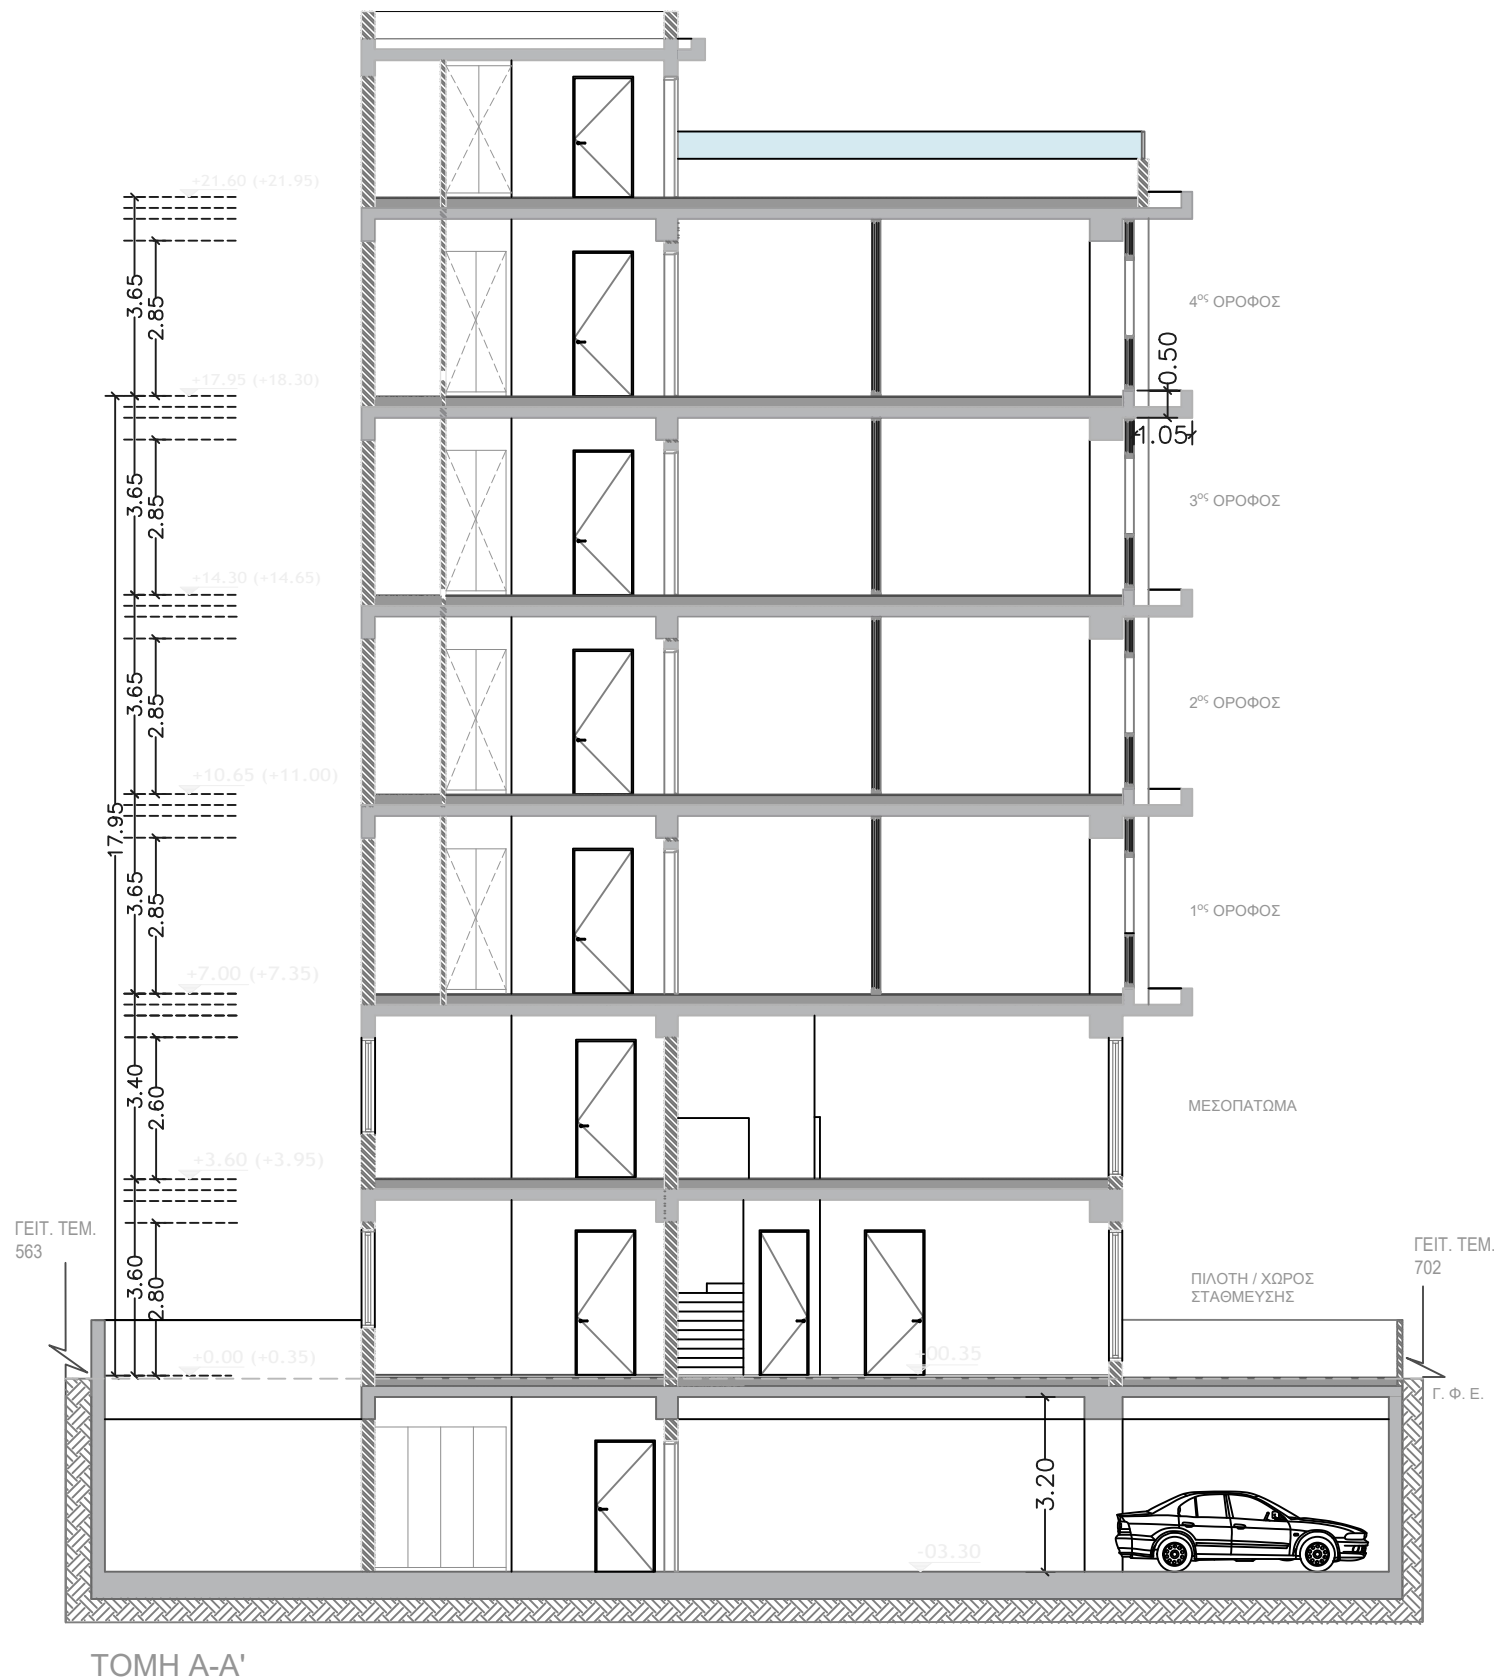



**STYLIANIDES
GROUP**

DEVELOPERS - CONTRACTORS - ARCHITECTS

20 Christaki Kranou, C Tower Building,
Germasogeia, 4041 - Limassol, Cyprus

Tel: 25 325130 / 7000 3004
Fax: 25 389755
Email: chr.stylianides@cytanet.com.cy

Project - Έργο:

OFFICE BLDG

Position - Θέση:

GERMASOGEIA
LIMASSOL

Owners - Ιδιοκτήτες:

WAYTRUST
PROPERTIES LTD

Architects - Engineers - Consultants

CCS STYLIANIDES
SERVICES LTD
Christoforos C. Stylianides
ETEK Reg. No. 75522 & Associates
ARCHITECTS - ENGINEERS - CONSULTANTS

RAFAELA NEOKLEOUS
ETEK Reg.No.: A190371

Project No. - Αρ. Έργου:

A2024-04-1037

1. Αναθεώρηση:

2. Αναθεώρηση:

Designed by: R.N.

Date - Ημερομηνία: 04
2024


Sheet Title - Τίτλος Σχεδίου:

TOMH B-B'

Scale - Κλίμακα: 1:100

Sheet No.
Αρ. Σχεδίου:

12

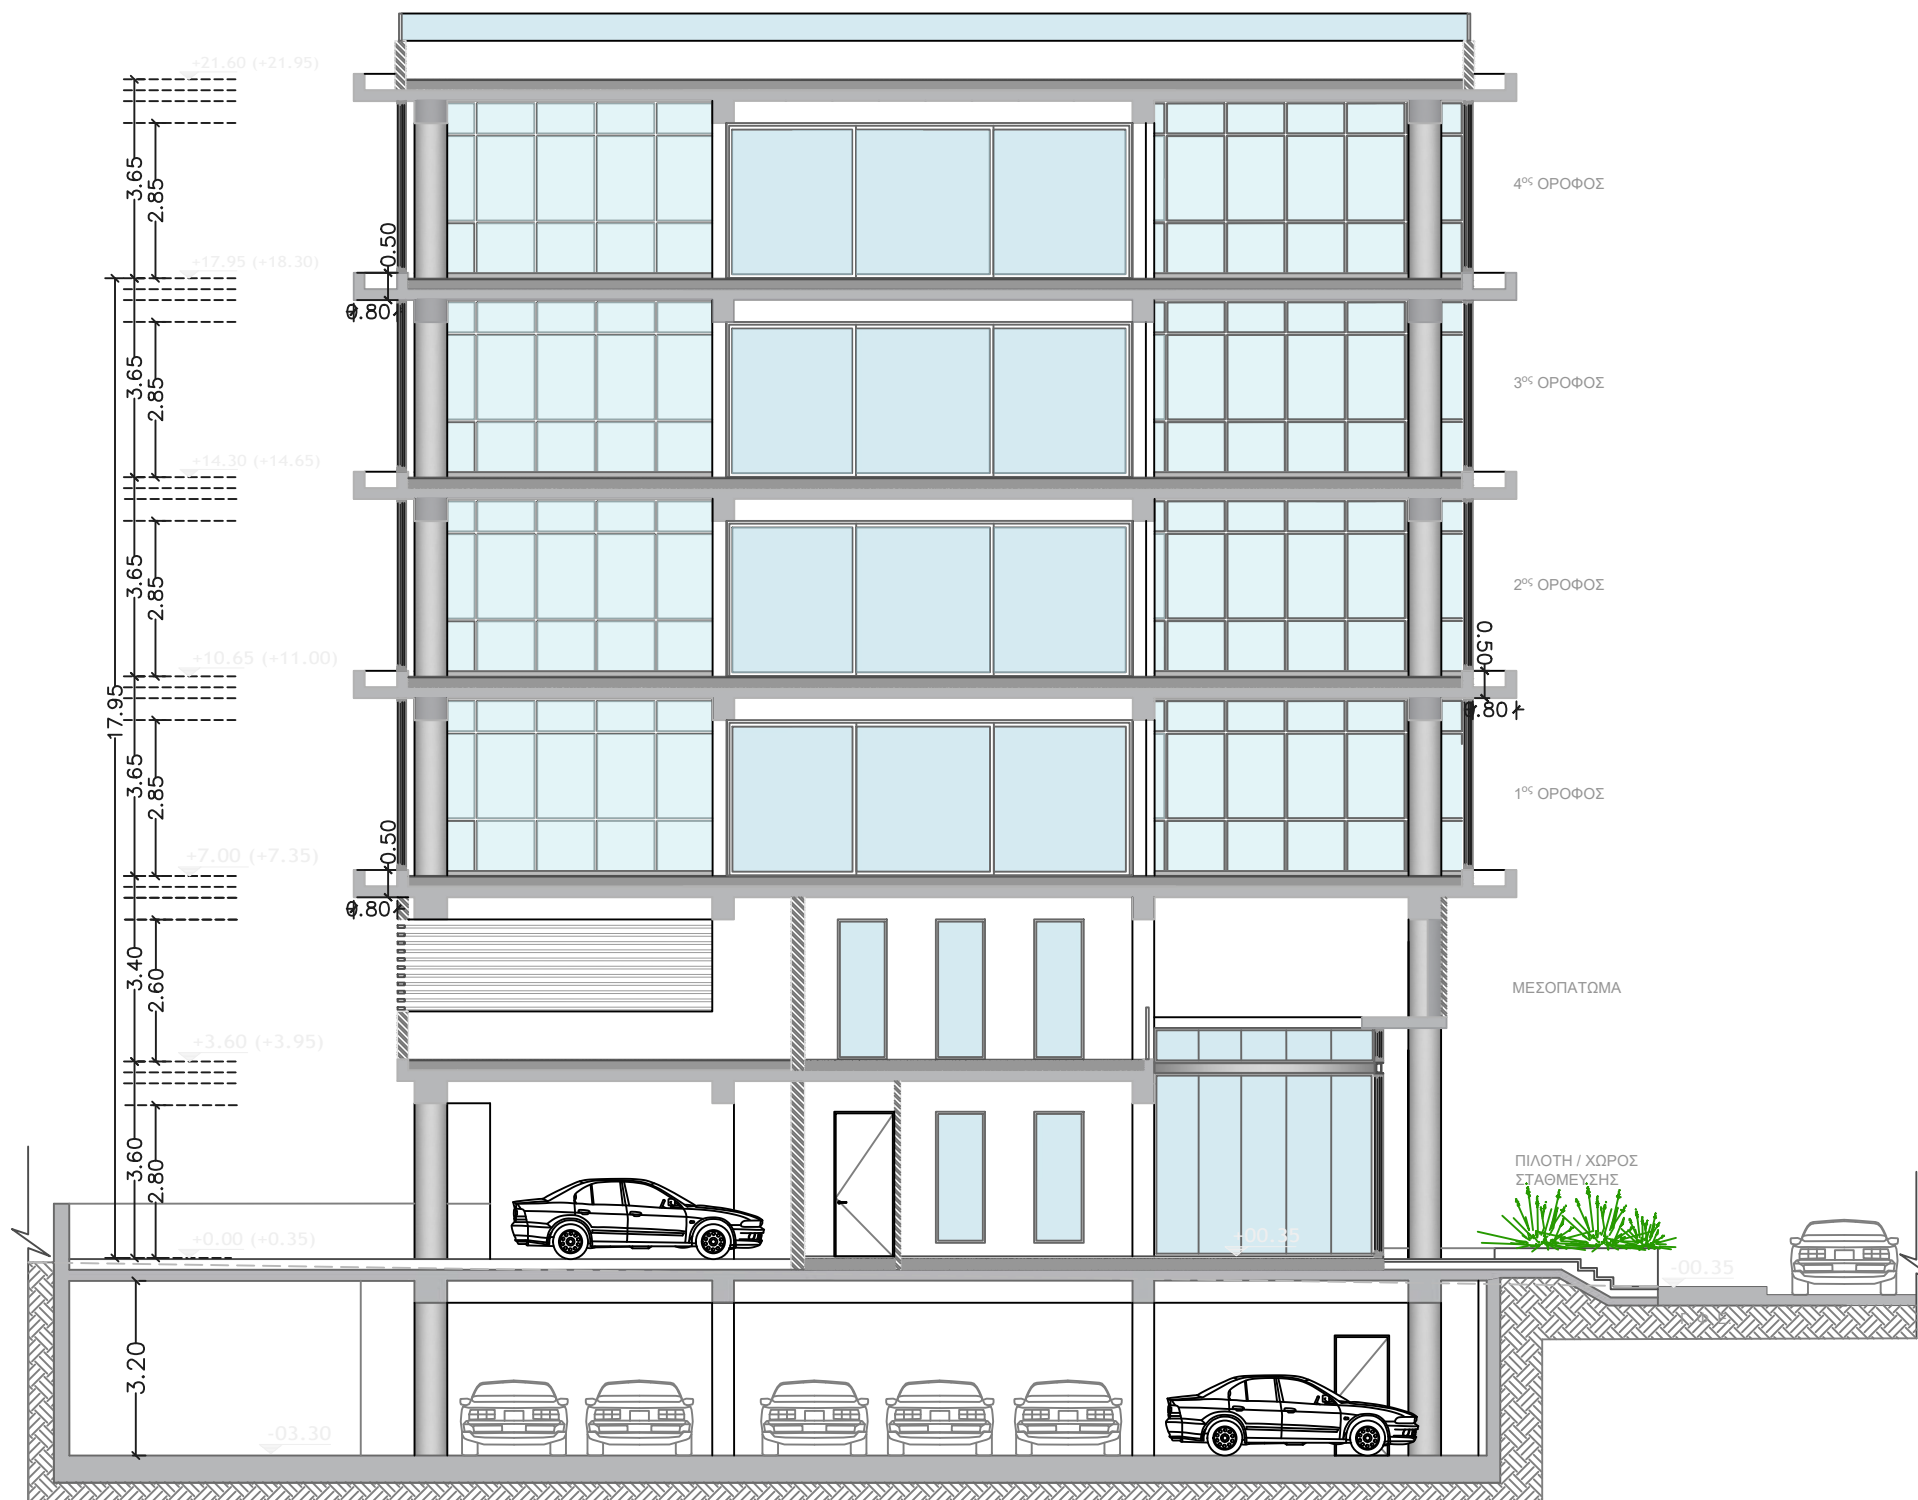

TOMH B-B'