ΣΥΝΟΡΟ ΤΕΜΑΧΙΟΥ

ΕΓΓΕΓΡΑΜΜΕΝΟ ΣΥΝΟΡΟ ΠΕΡΙΤΟΙΧΙΣΜΑ

ΠΕΡΙΤΟΙΧΙΣΜΑ - ΕΠΕΜΒΑΣΗ

PLOT BOUNDARY

ΕΓΓΕΓΡΑΜΜΕΝΟ ΣΥΝΟΡΟ ΠΕΡΙΤΟΙΧΙΣΜΑ

EXISTING HOUSE

ΥΦΙΣΤΑΜΕΝΗ ΚΑΤΟΙΚΙΑ ΣΥΝΙΔΙΟΚΤΗΤΗ 621/66 (231/90)

ΔΟΜΗΣΗ ΙΣΟΓΕΙΟΥ: 125.30 m²
ΔΟΜΗΣΗ ΟΡΟΦΟΥ: 120.80 m²
ΣΥΝΟΛΙΚΗ ΔΟΜΗΣΗ: 246.10 m²

ΣΥΝΟΛΙΚΗ ΚΑΛΥΨΗ: 131.40 m²

43.60 GARDEN'S WALL

42.00

3 METERS

STORAGE FLAT 201

STORAGE FLAT 102

STORAGE FLAT 101

ΑΡΜΟΣ 3εκ.

FLAT 301

FLAT 201

FLAT 102

FLAT. 101

FIRE PROOF WINDOW 1,5h

EAC ROOM

GARDEN

GARDEN

GARDEN

ENTRANCE / EXIT

ENTRANCE

GARBAGE

Σημείο ρολόγια νερού

3 ΜΕΤΡΑ

ΣΥΝΟΡΟ ΤΕΜΑΧΙΟΥ

ΕΓΓΕΓΡΑΜΜΕΝΟ ΣΥΝΟΡΟ ΠΕΡΙΤΟΙΧΙΣΜΑ

ΕΓΓΕΓΡΑΜΜΕΝΟ ΣΥΝΟΡΟ ΠΕΡΙΤΟΙΧΙΣΜΑ

CYTA

CYTA

Π1 Π2 Π3 Π4

A A' B B'

1 2 3

ΥΨΟΜΕΤΡΑ:

ΥΦΙΣΤΑΜΕΝΑ ΥΨΟΜΕΤΡΑ

ΠΡΟΤΕΙΝΟΜΕΝΑ ΥΨΟΜΕΤΡΑ

Pavlides Associates L.L.C.
Architects and Engineers

Anexartisias and Athinon corner , 3rd Floor,
Office 312, Limassol, Tel. 25 355227
e-mail: pavlides25355227@cytanet.com.cy

PROJECT:

BLOCK OF FLATS
AGIOS NIKOLAOS, LIMASSOL
PLOT 483


DRAWING'S TITLE:

GROUND FLOOR

Scale 1:100


DATE:	SCALE:		PROJECT No:
13/03/2025	1:100	A3	2023
DESIGNER:	APPROVAL:		DRAWING No:
M.G.	C.P.		01

Z:\ΤΕΜ 483 - ΠΡΟΥΚΑΤΟΙΚΙΑ ΣΤΕΛΙΟΣ ΓΑΜ\ΠΡΟΣ ΔΗΜΟΣΘΕΝΟΥΣ\ΠΡΟΣΧΕΔΙΑ\ΤΕΛΙΚΑ ΑΔΕΙΟΔΟΤΗΜΕΝΑ ΣΧΕΔΙΑ.dwg

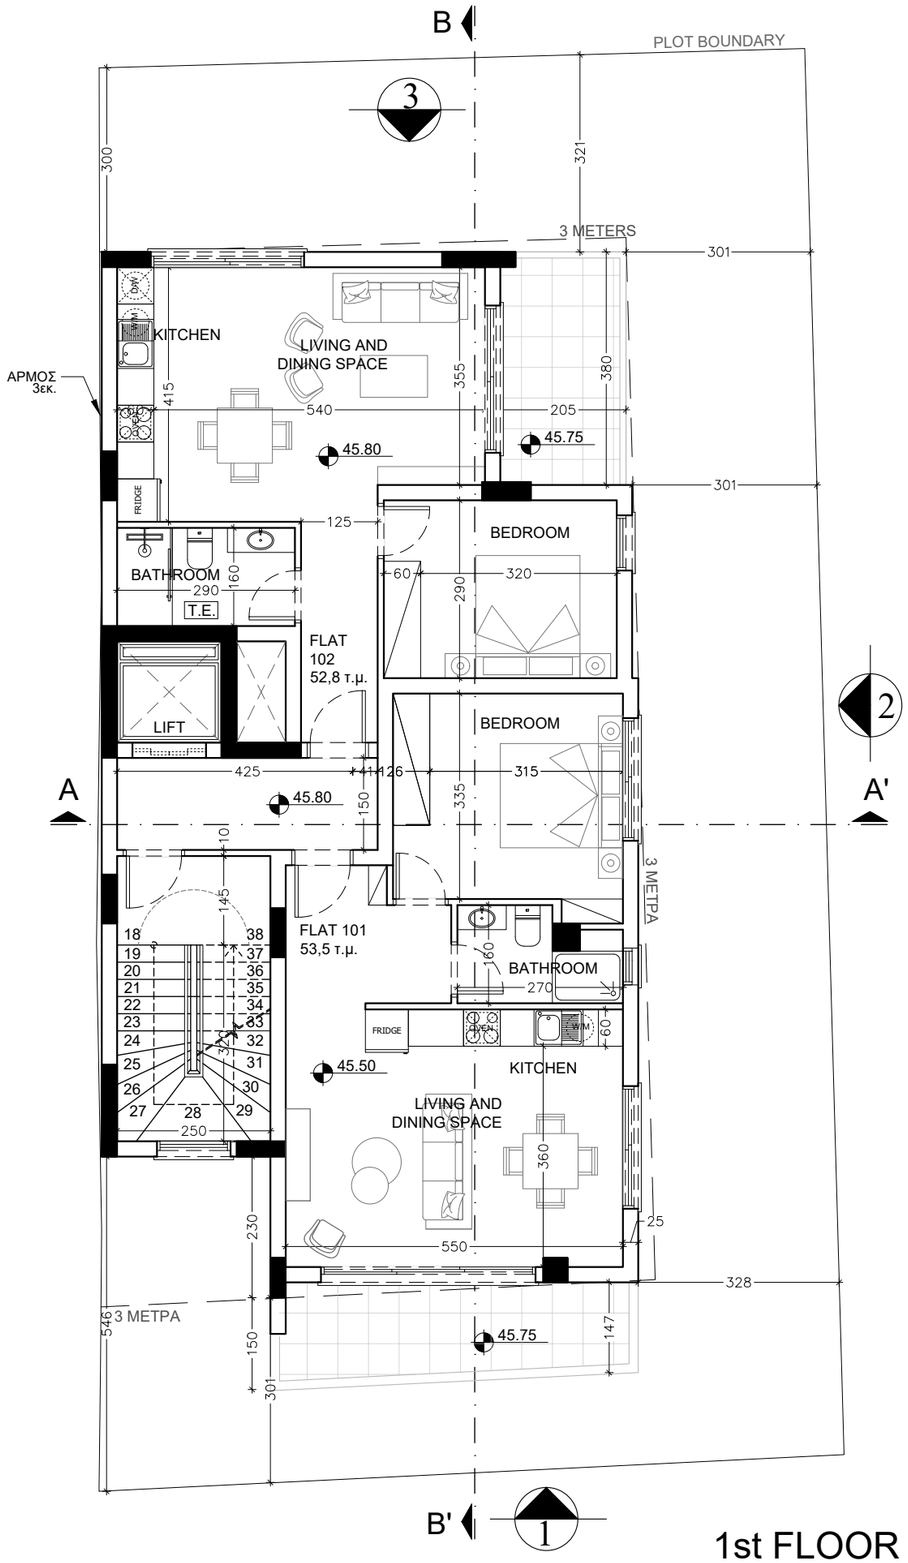

1st FLOOR

Scale 1:100

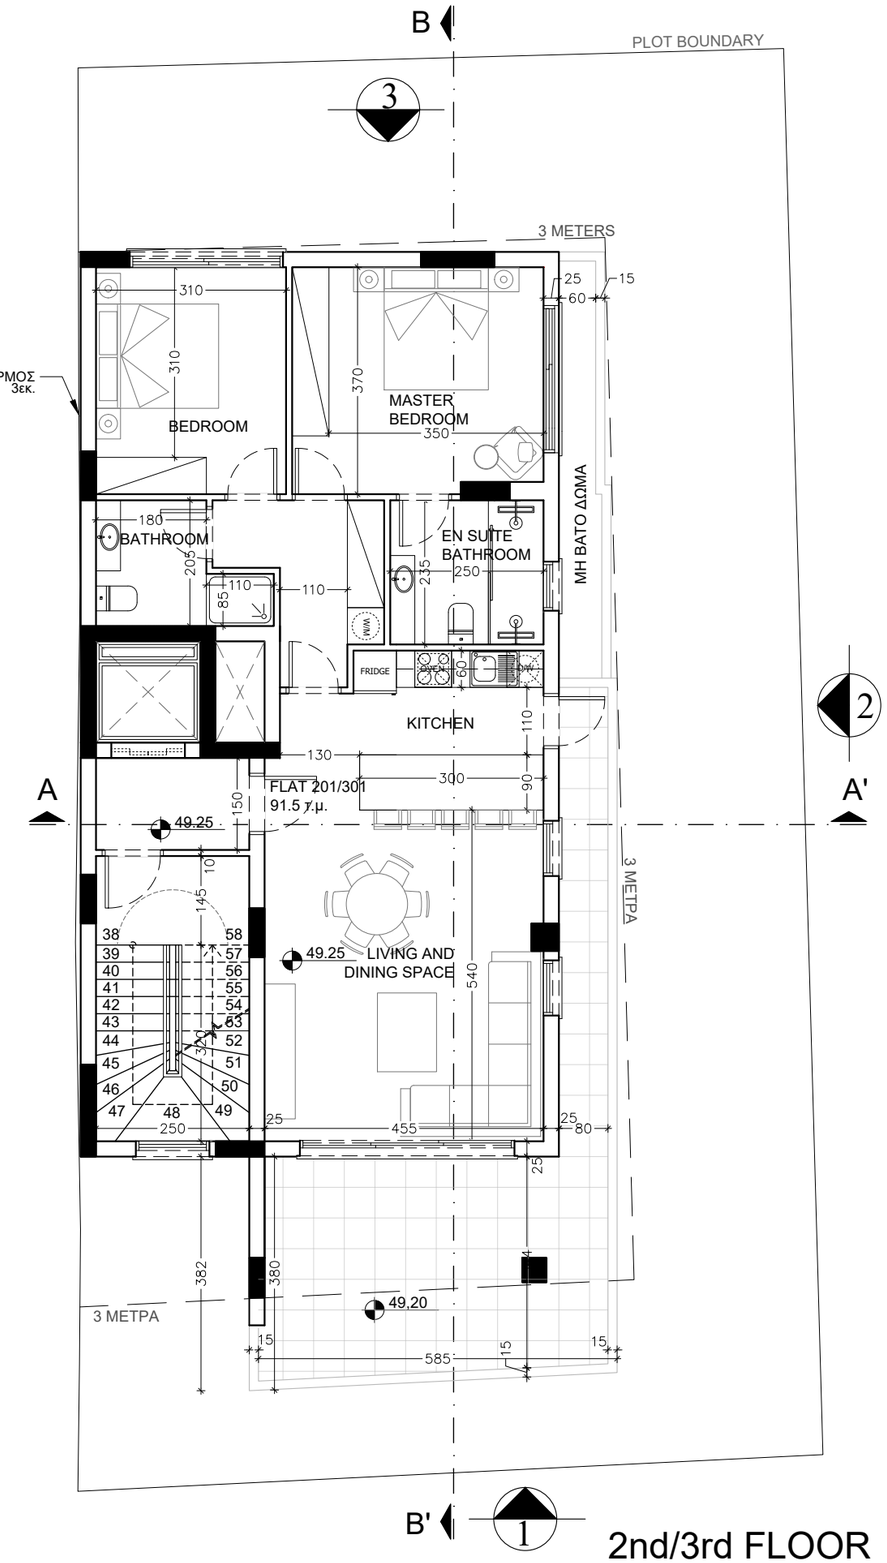

2nd/3rd FLOOR

Scale 1:100

ΥΨΟΜΕΤΡΑ:

ΥΦΙΣΤΑΜΕΝΑ ΥΨΟΜΕΤΡΑ

ΠΡΟΤΕΙΝΟΜΕΝΑ ΥΨΟΜΕΤΡΑ

Pavlides Associates L.L.C.
Architects and Engineers

Anexartisias and Athinon corner , 3rd Floor,
Office 312, Limassol, Tel. 25 355227
e-mail: pavlides25355227@cytanet.com.cy

PROJECT:

BLOCK OF FLATS
AGIOS NIKOLAOS, LIMASSOL
PLOT 483

DRAWING'S TITLE:

FLOOR PLANS

DATE:	SCALE:	PROJECT No:
13/03/2025	1:100 A3	2023
DESIGNER:	APPROVAL:	DRAWING No:
M.G.	C.P.	02

Z:\ΤΕΜ 483 - ΠΟΛΥΚΑΤΟΙΚΙΑ ΣΤΕΛΙΟΣ ΓΑΜΠΡΟΣ ΔΗΜΟΣΙΕΥΣΗ\ΠΡΟΣΧΕΔΙΑ\ΤΕΛΙΚΑ ΑΔΕΙΟΔΟΤΗΜΕΝΑ ΣΧΕΔΙΑ.dwg