

Plot 15 320m2

3 bedroom villa

Ground Floor

E= 67.37m2


cov.ver.=19.36m2

Εκαλ.εισοδος = 3m2

garage=19.06m2




swimming pool 6.0x3.0

Etotal=137.18m2-(4.69m2)

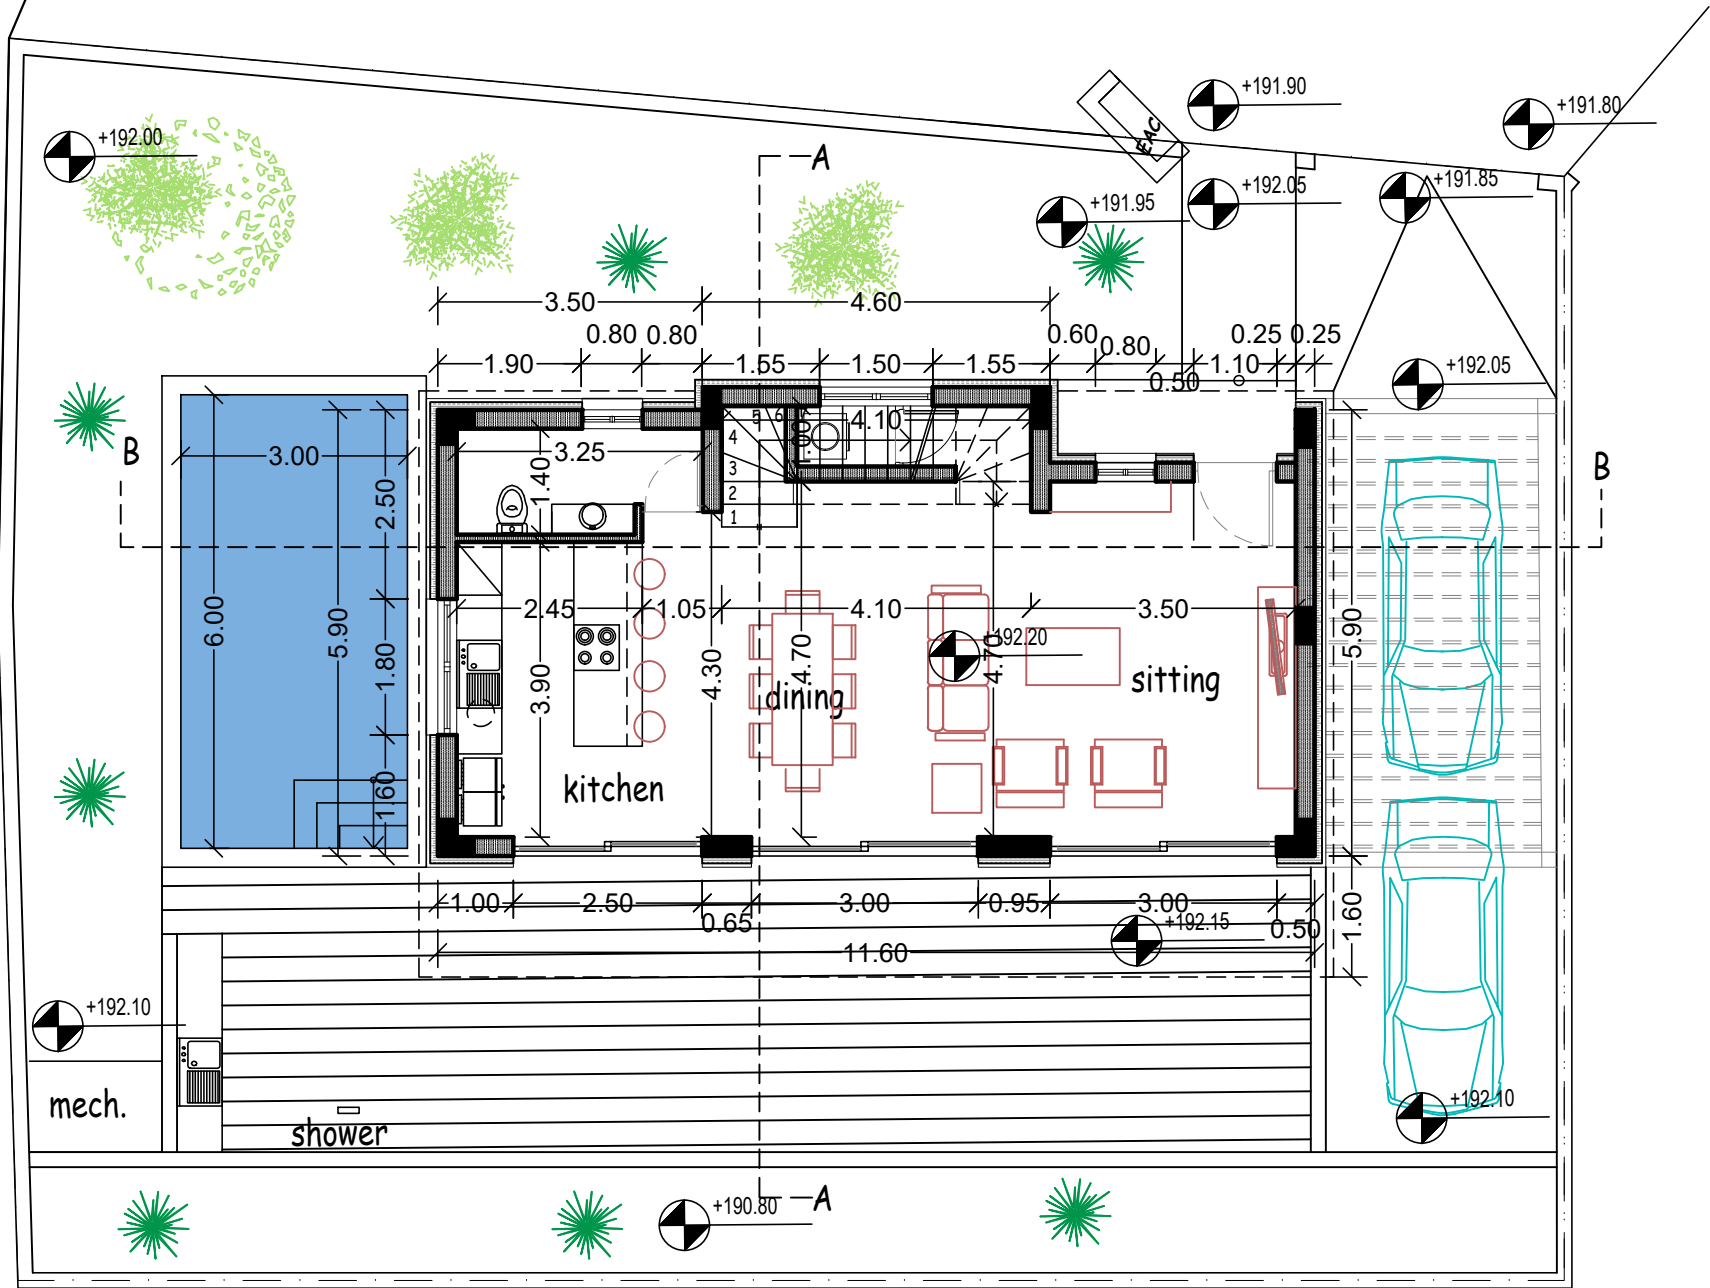

Ground Floor

ΕΡΓΟΔΟΤΗΣ:	ΤΟΠΟΘΕΣΙΑ:	COMP.: Public / 0-Αρχιτεκτονικές μελέτες / 0-ANTONIS	νεοφ. νικολαΐδη, 65 flora court- bl.A- γρ.201 παφος, 8011 τηλ. 26943487/26950071 fax 26941727 info@ak-antoniou.com akantoniou@cytanet.com.cy	A & K ΑΝΤΩΝΙΟΥ ΑΡΧΙΤΕΚΤΟΝΕΣ ΜΗΧΑΝΙΚΟΙ Ε.Π.Ε. ΗΕ 415966	ΥΠΟΓΡΑΦΗ:
MEDOUSA DEVELOPERS	konia, pafos	ΑΡΧΕΙΟ: / ΤΛΟΙΖΟΥ ΚΟΝΙΑ 510&686 /konia 510.dwg			ΣΦΡΑΓΙΔΑ:
ΕΡΓΟ:	A.E. 0/4968 & 0/5347	ΧΡΟΝΟΣ ΜΕΛΕΤΗΣ: sept. 2025			ΚΛΙΜ: 1:100
Villa 15	Φ./Σχ. 45/60 τεμ. 510 &686			GROUND FLOOR PLAN	ΑΡΙΘΜΟΣ ΣΧΕΔΙΟΥ: villa 15-1

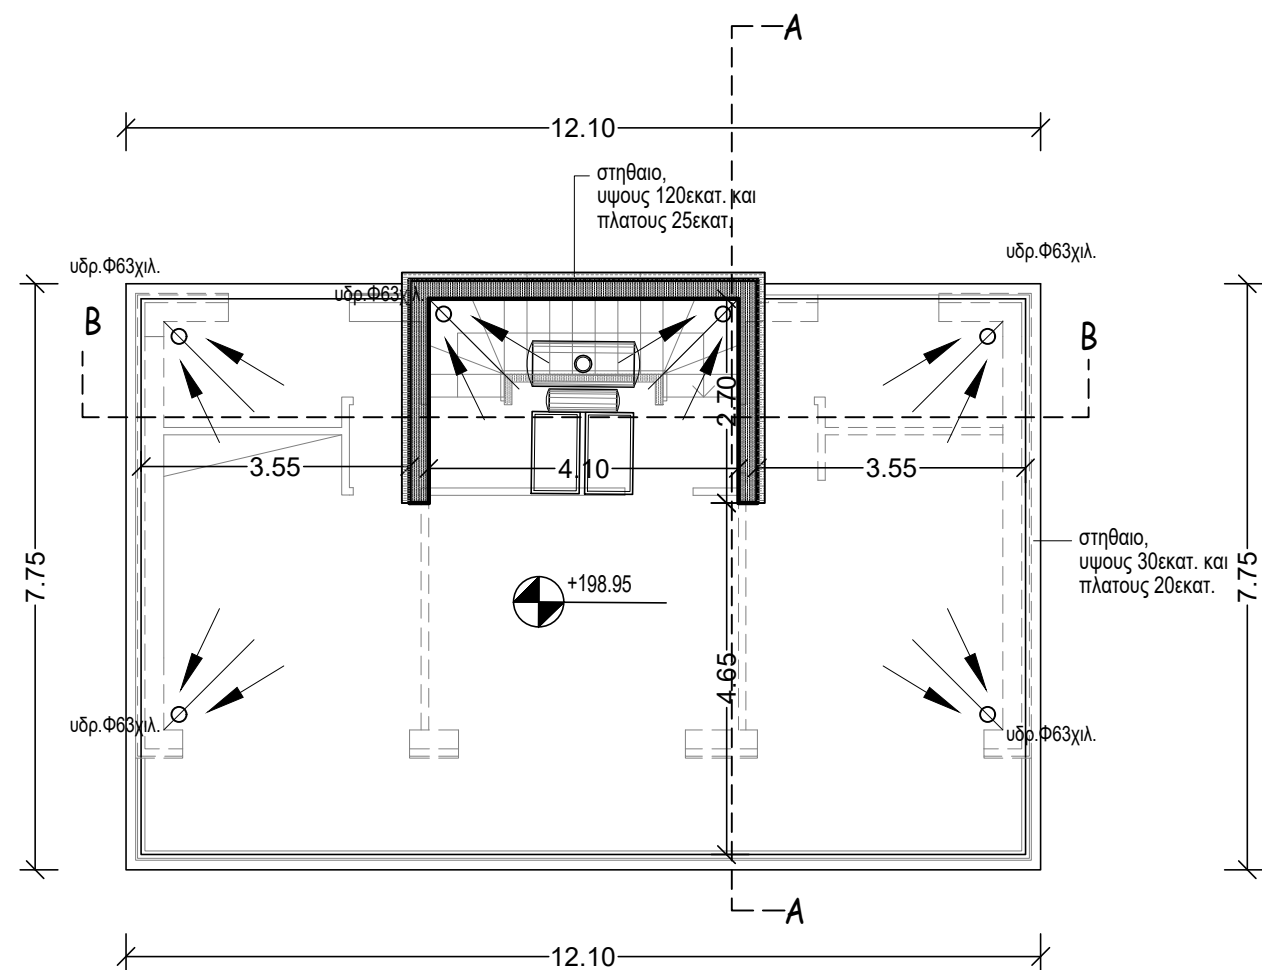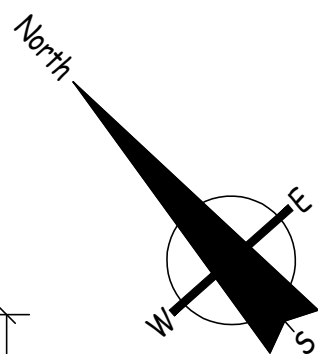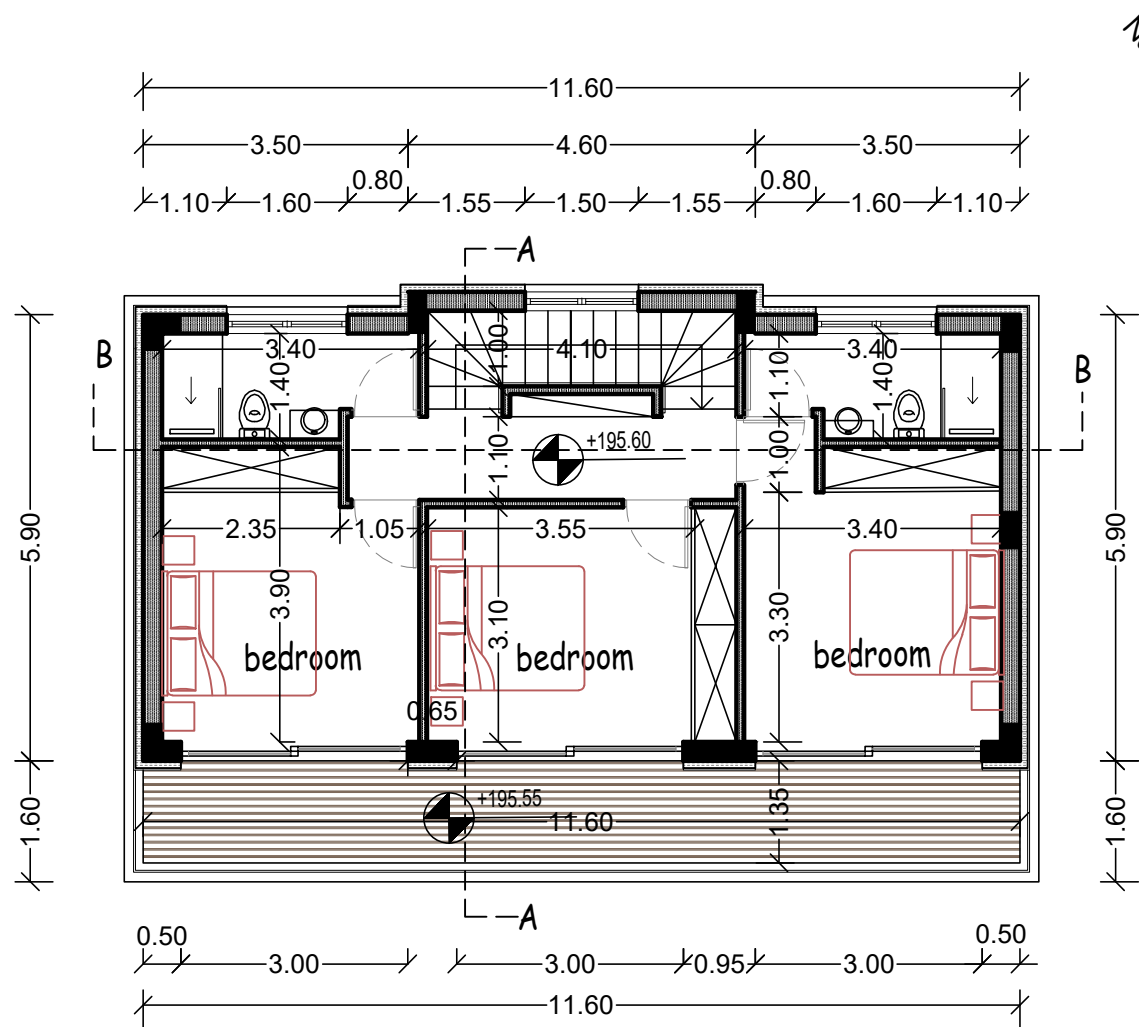

First Floor

$$E = 69.81m^2 - (4.69m^2) = 65.12m^2$$

$$cov.ver. = 19,36m^2$$

Roof Plan


ΕΡΓΟΔΟΤΗΣ:	ΤΟΠΟΘΕΣΙΑ:	COMP.: Public / 0-Αρχιτεκτονικές μελέτες / 0-ANTONIS	νεοφ. νικολαΐδη, 65 flora court- bl.A- γρ.201 παφος, 8011 τηλ. 26943487/26950071 fax 26941727 info@ak-antoniou.com akantoniou@cytanet.com.cy	A & K ΑΝΤΩΝΙΟΥ ΑΡΧΙΤΕΚΤΟΝΕΣ ΜΗΧΑΝΙΚΟΙ Ε.Π.Ε. ΗΕ 415966	ΥΠΟΓΡΑΦΗ:
MEDOUSSA DEVELOPERS	konia, pafos	ΑΡΧΕΙΟ: / ΤΙΟΙΖΟΥ ΚΟΝΙΑ 510&686 /konia 510.dwg			ΣΦΡΑΓΙΔΑ:
ΕΡΓΟ:	A.E. 0/4968 & 0/5347	ΧΡΟΝΟΣ ΜΕΛΕΤΗΣ: sept. 2025			ΚΛΙΜ: 1:100
Villa 15	Φ./Σχ. 45/60 τεμ. 510 &686		1st FLOOR PLAN ROOF PLAN	ΑΡΙΘΜΟΣ ΣΧΕΔΙΟΥ:	Α3
					villa 15-2



front elevation
(north-east)


MATERIALS

- 1 White Render
- 2 Aluminium Windows & Curtain Walls
- 3 Glass Balustrade
- 4 Twix Panel (WPC)
- 5 Aluminium Composite Panels
- 6 Board Formed Concrete
- 7 Stone Cladding

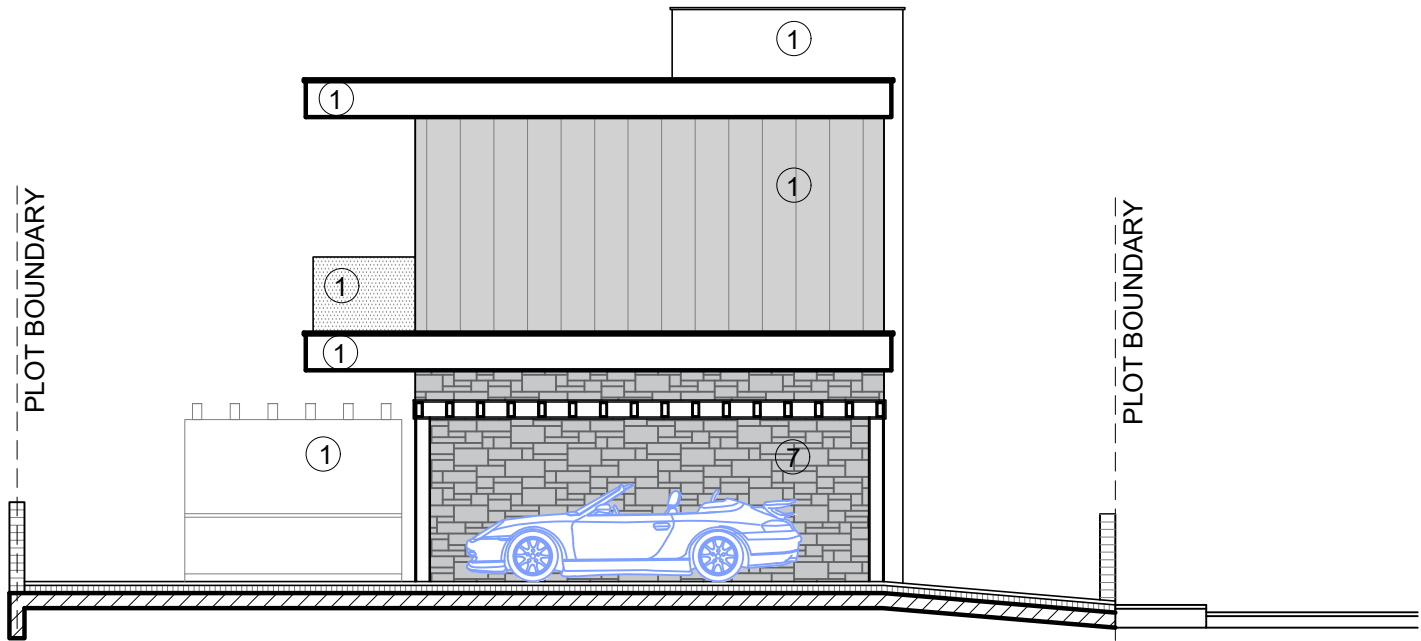

side elevation 2
(south-east)



ΕΡΓΟΔΟΤΗΣ:	ΤΟΠΟΘΕΣΙΑ:	COMP.: Public / 0-Αρχιτεκτονικές μελέτες / 0-ANTONIS		νεοφ. νικολαΐδη, 65 flora court- bl.A- γρ.201 παφος, 8011 τηλ. 26943487/26950071 fax 26941727 info@ak-antoniou.com akantoniou@cytanet.com.cy	A & K ΑΝΤΩΝΙΟΥ ΑΡΧΙΤΕΚΤΟΝΕΣ ΜΗΧΑΝΙΚΟΙ Ε.Π.Ε. ΗΕ 415966	ΥΠΟΓΡΑΦΗ:
MEDOUSA DEVELOPERS	konia, pafos	ΑΡΧΕΙΟ: / ΤΛΟΙΖΟΥ ΚΟΝΙΑ 510&686 /konia 510.dwg				ΣΦΡΑΓΙΔΑ :
ΕΡΓΟ:	A.E. 0/4968 & 0/5347	ΧΡΟΝΟΣ ΜΕΛΕΤΗΣ: sept. 2025				ΚΛΙΜ: 1:100
Villa 15	Φ./Σχ. 45/60 τεμ. 510 &686					ΑΡΙΘΜΟΣ ΣΧΕΔΙΟΥ: villa 15-3

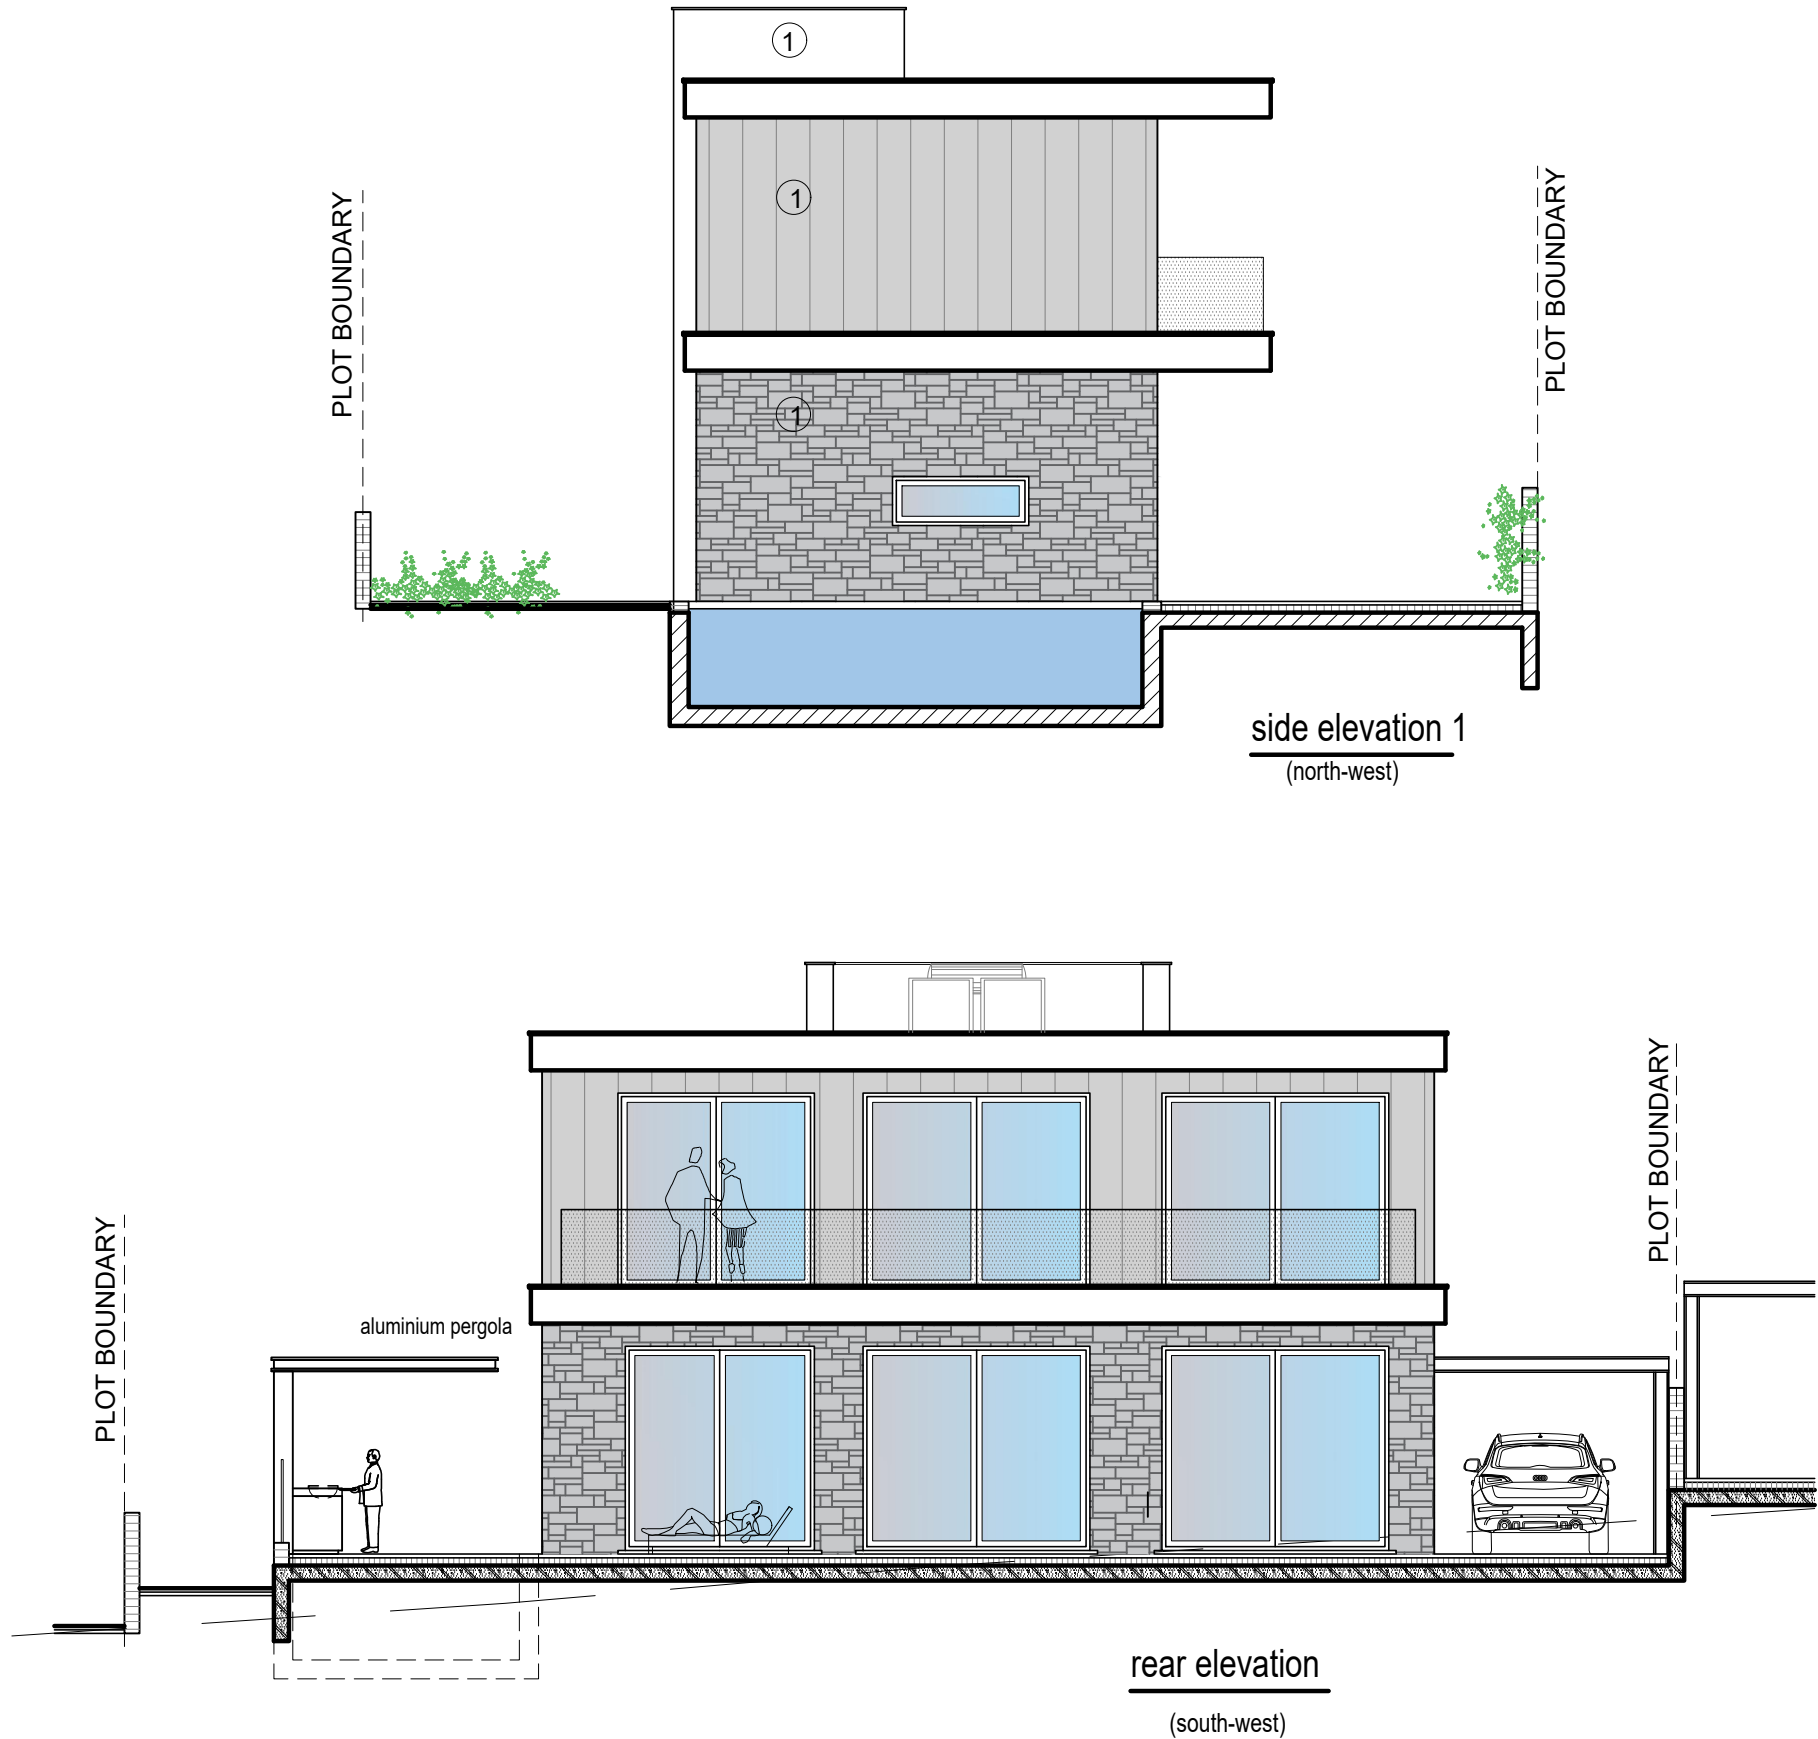

MATERIALS

- ① White Render
- ② Aluminium Windows & Curtain Walls
- ③ Glass Balustrate
- ④ Twix Panel (WPC)
- ⑤ Aluminium Composite Panels
- ⑥ Board Formed Concrete
- ⑦ Stone Cladding

ΕΡΓΟΔΟΤΗΣ:	ΤΟΠΟΘΕΣΙΑ:	COMP.: Public / 0-Αρχιτεκτονικές μελέτες / 0-ANTONIS		νεοφ. νικολαΐδη, 65 flora court- bl.A- γρ.201 παφος, 8011 τηλ. 26943487/26950071 fax 26941727 info@ak-antoniou.com akantoniou@cytanet.com.cy	A & K ΑΝΤΩΝΙΟΥ ΑΡΧΙΤΕΚΤΟΝΕΣ ΜΗΧΑΝΙΚΟΙ Ε.Π.Ε. ΗΕ 415966	ΥΠΟΓΡΑΦΗ:
MEDOUSA DEVELOPERS	konia, pafos	ΑΡΧΕΙΟ: / ΤΛΟΙΖΟΥ ΚΟΝΙΑ 510&686 / konia 510.dwg				ΣΦΡΑΓΙΔΑ : 
ΕΡΓΟ:	A.E. 0/4968 & 0/5347 Φ./Σχ. 45/60 τεμ. 510 &686	ΧΡΟΝΟΣ ΜΕΛΕΤΗΣ: sept. 2025				ΚΛΙΜ: 1:100 ΑΡΙΘΜΟΣ ΣΧΕΔΙΟΥ:
Villa 15					ELEVATIONS	A3 villa 15-4

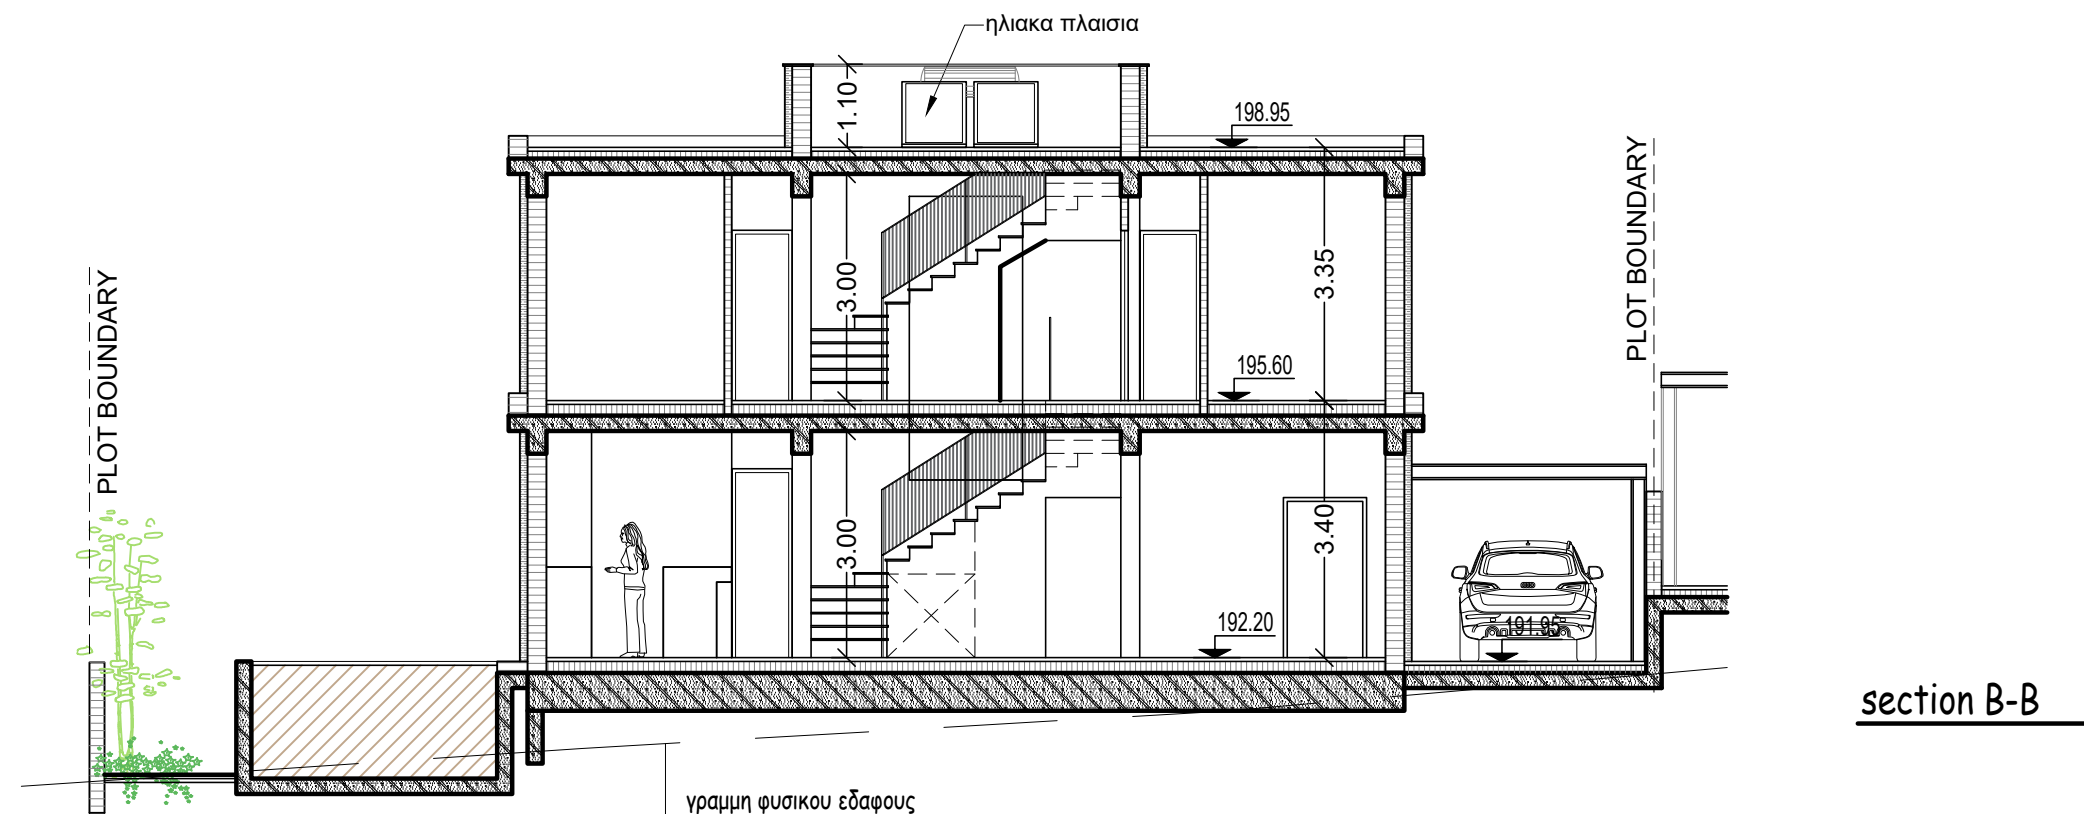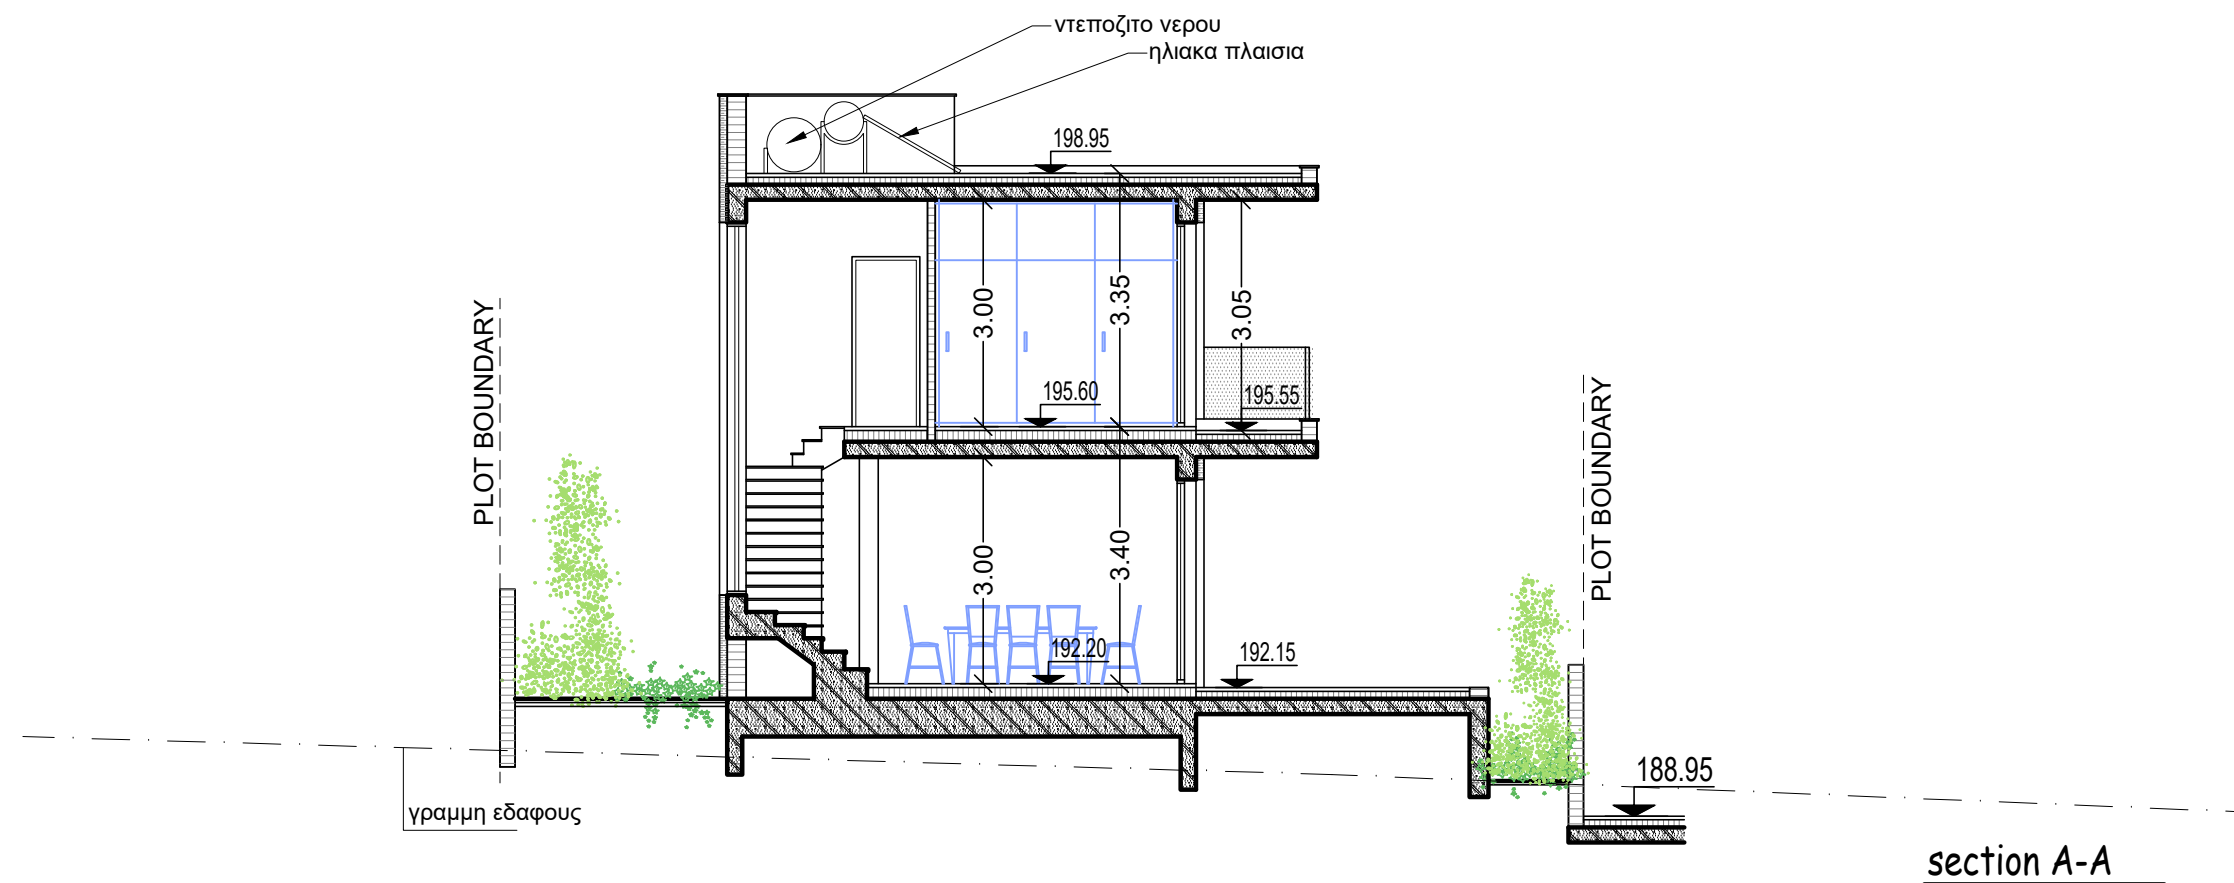

ΕΡΓΟΔΟΤΗΣ:	ΤΟΠΟΘΕΣΙΑ:	COMP.: Public / 0-Αρχιτεκτονικές μελέτες / 0-ANTONIS	νεοφ. νικολαιδη, 65 flora court- bl.A- γρ.201 παφος, 8011 τηλ. 26943487/26950071 fax 26941727 info@ak-antoniou.com akantoniou@cytanet.com.cy	A & K ΑΝΤΩΝΙΟΥ ΑΡΧΙΤΕΚΤΟΝΕΣ ΜΗΧΑΝΙΚΟΙ Ε.Π.Ε. ΗΕ 415966	ΥΠΟΓΡΑΦΗ:
MEDOUSA DEVELOPERS	konias, pafos	ΑΡΧΕΙΟ: / ΤΛΟΙΖΟΥ ΚΟΝΙΑ 510&686 / konia 510.dwg			ΣΦΡΑΓΙΔΑ:
ΕΡΓΟ:	A.E. 0/4968 & 0/5347	ΧΡΟΝΟΣ ΜΕΛΕΤΗΣ: sept. 2025			ΚΛΙΜ: 1:100
Villa 15	Φ./Σχ. 45/60 τεμ. 510 & 686		SECTIONS		ΑΡΙΘΜΟΣ ΣΧΕΔΙΟΥ:
					Α3
					villa 15-5