




ΕΡΓΟΔΟΤΗΣ:	ΤΟΠΟΘΕΣΙΑ:	COMP.: Public / 0-Αρχιτεκτονικές μελέτες / 0-ANTONIS	νεοφ. νικολαΐδη, 65 flora court- bl.A- γρ.201 παφος, 8011 τηλ. 26943487/26950071 fax 26941727 info@ak-antoniou.com akantoniou@cytanet.com.cy	A & K ΑΝΤΩΝΙΟΥ ΑΡΧΙΤΕΚΤΟΝΕΣ ΜΗΧΑΝΙΚΟΙ Ε.Π.Ε. ΗΕ 415966	ΥΠΟΓΡΑΦΗ:
MEDOUSA DEVELOPERS	konia, pafos	ΑΡΧΕΙΟ: / TLOIZOU KONIA 510&686 /konia 510.dwg			ΣΦΡΑΓΙΔΑ :
ΕΡΓΟ:	A.E. 0/4968 & 0/5347	ΧΡΟΝΟΣ ΜΕΛΕΤΗΣ: sept. 2025			ΚΛΙΜ: 1:100
Villa 9	Φ./Σχ. 45/60 τεμ. 510 &686			GROUND FLOOR PLAN	ΑΡΙΘΜΟΣ ΣΧΕΔΙΟΥ: villa 9-1

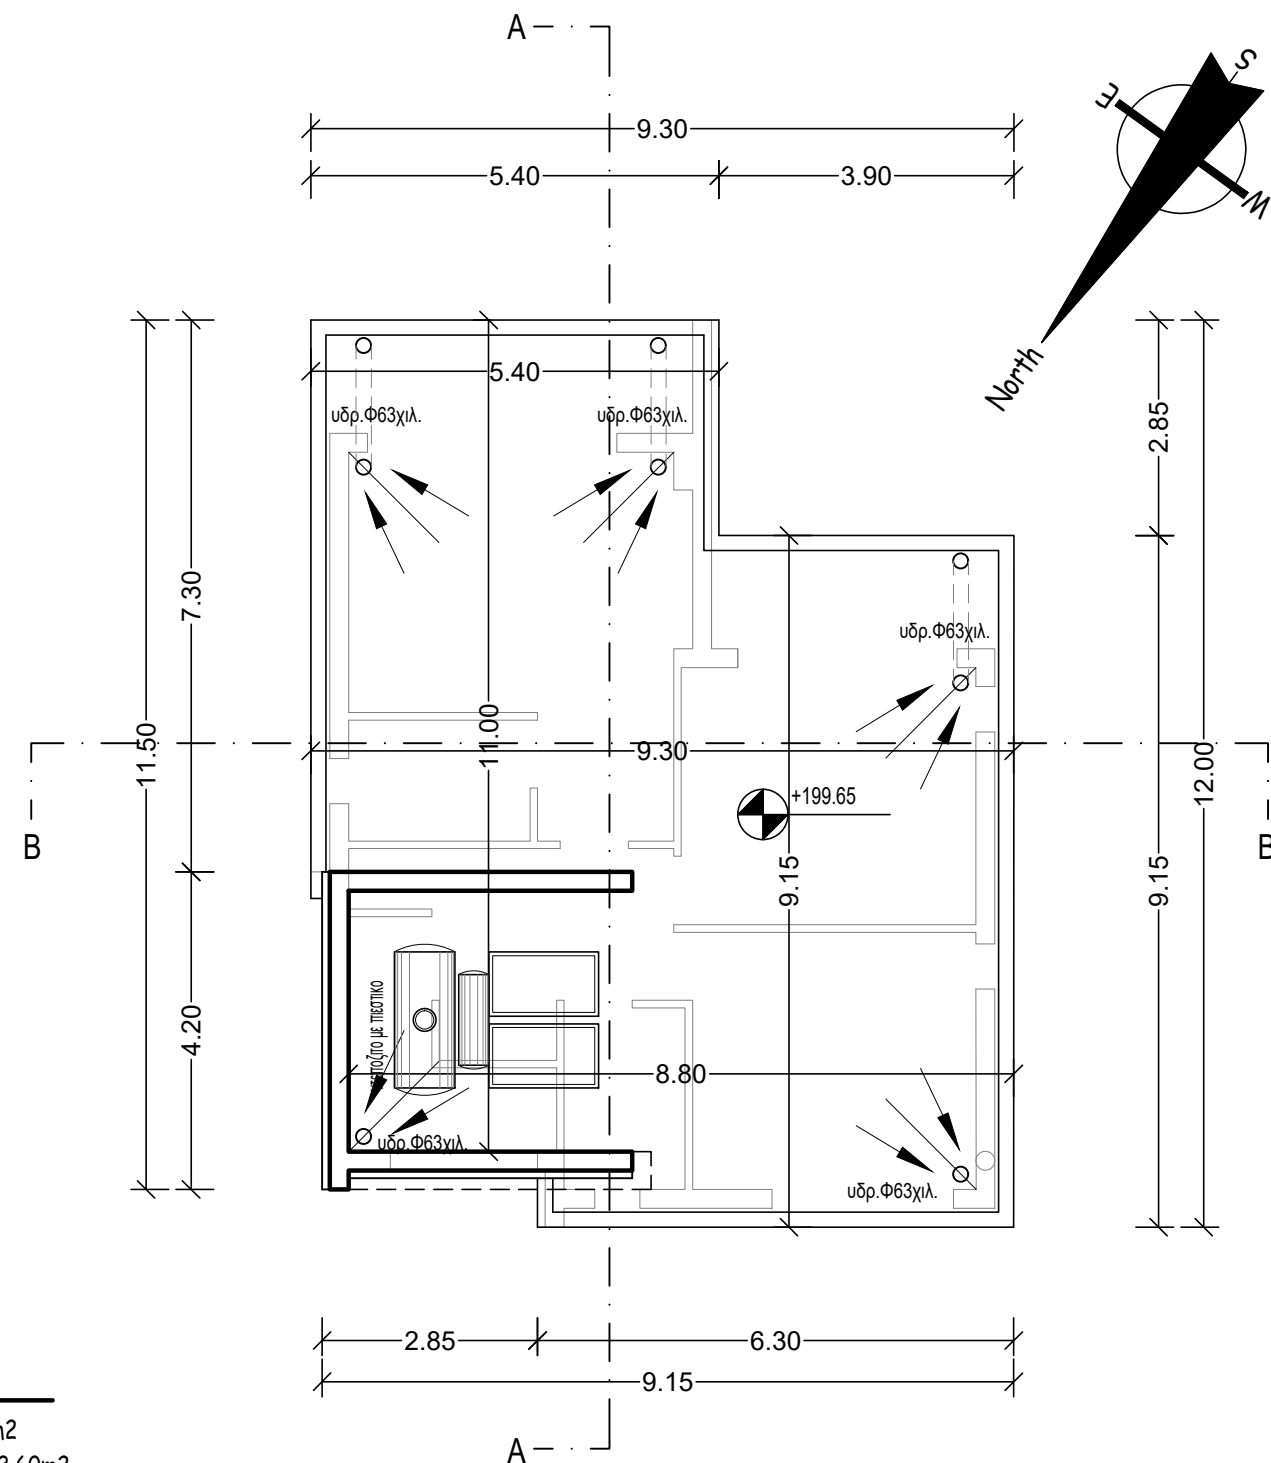

ΕΡΓΟΔΟΤΗΣ:	ΤΟΠΟΘΕΣΙΑ:	COMP.: Public / 0-Αρχιτεκτονικές μελέτες / 0-ANTONIS	νεοφ. νικολαΐδη, 65 flora court- bl.A- γρ.201 παφος, 8011 τηλ. 26943487/26950071 fax 26941727 info@ak-antoniou.com akantoniou@cytanet.com.cy	A & K ΑΝΤΩΝΙΟΥ ΑΡΧΙΤΕΚΤΟΝΕΣ ΜΗΧΑΝΙΚΟΙ Ε.Π.Ε. ΗΕ 415966	ΥΠΟΓΡΑΦΗ:
MEDOUSA DEVELOPERS	konia, pafos	ΑΡΧΕΙΟ: / ΤΛΟΙΖΟΥ ΚΟΝΙΑ 510&686 /konia 510.dwg		Ε.Π.Ε. ΗΕ 415966	ΣΦΡΑΓΙΔΑ:
ΕΡΓΟ:	A.E. 0/4968 & 0/5347	ΧΡΟΝΟΣ ΜΕΛΕΤΗΣ: sempt. 2025		1st FLOOR PLAN ROOF PLAN	ΚΛΙΜ: 1:100
Villa 9	Φ./Σχ. 45/60 τεμ. 510 & 686				ΑΡΙΘΜΟΣ ΣΧΕΔΙΟΥ: villa 9-2

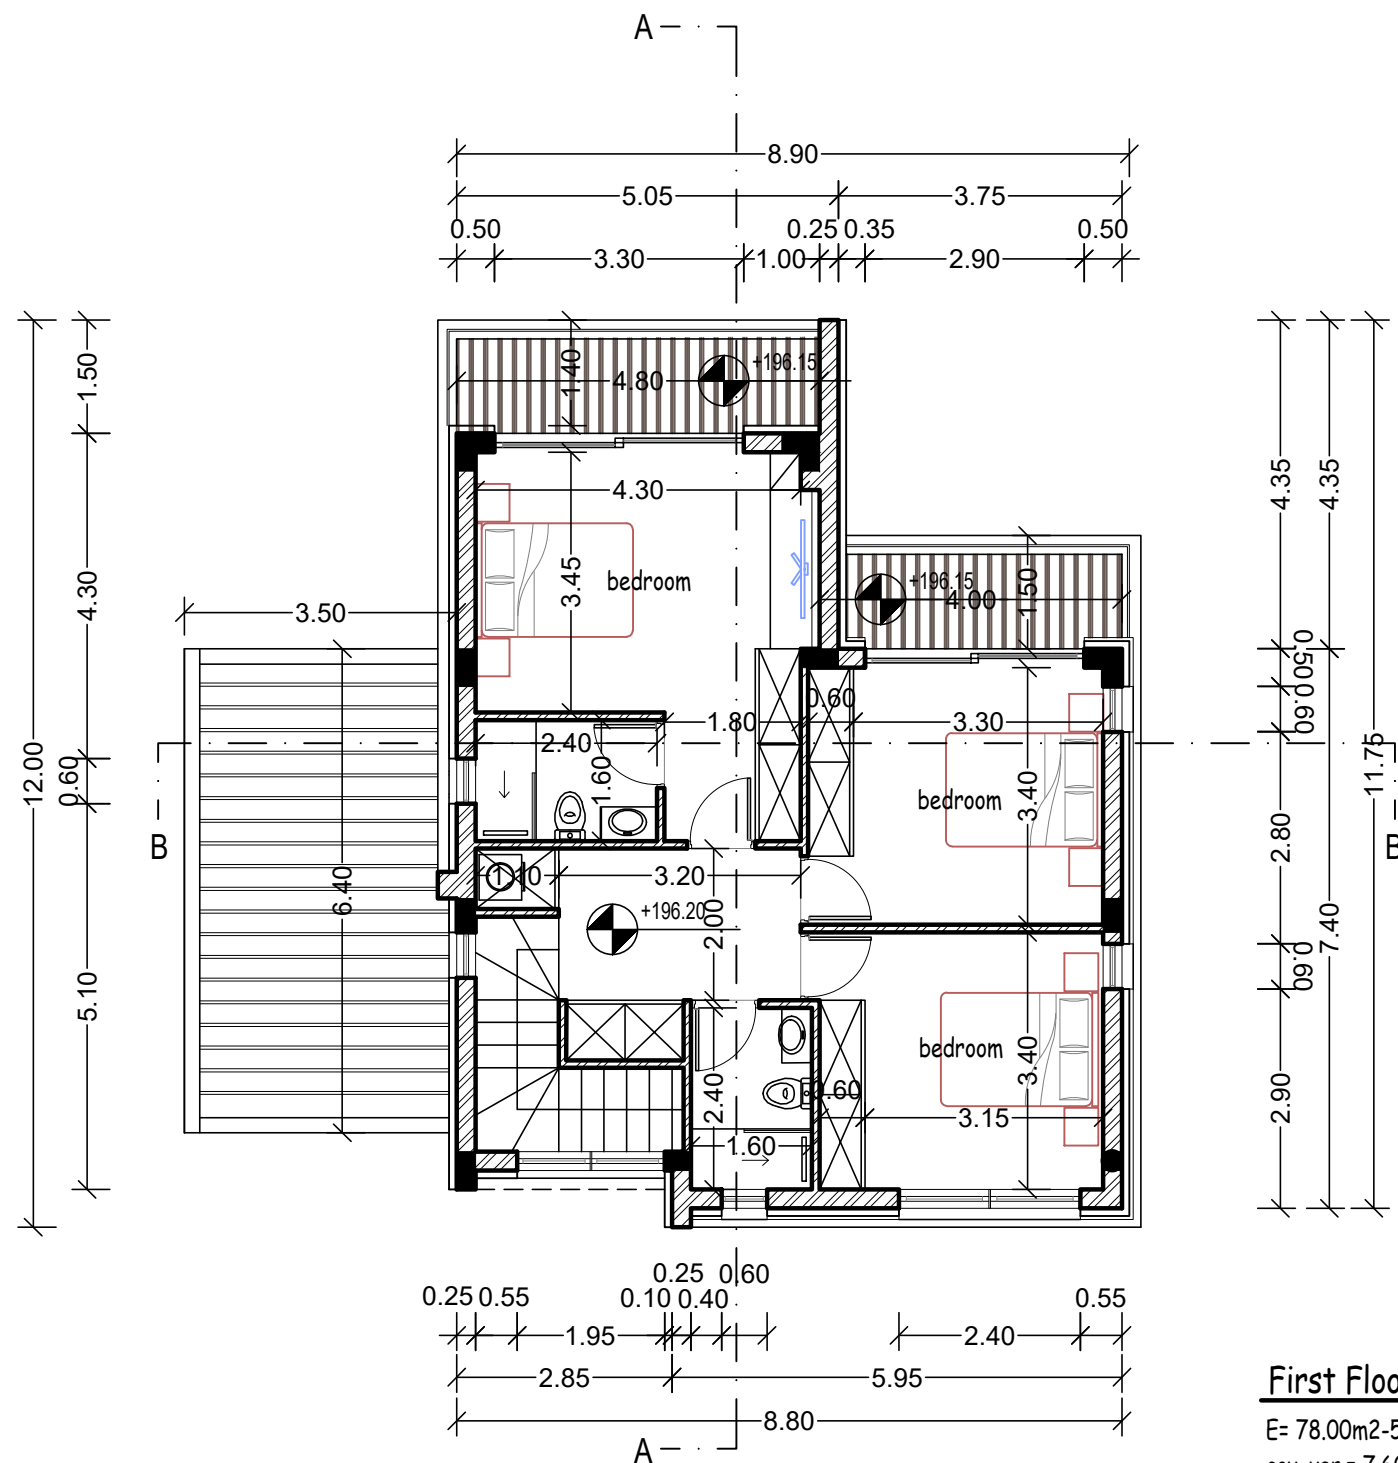


front elevation
(north-west)

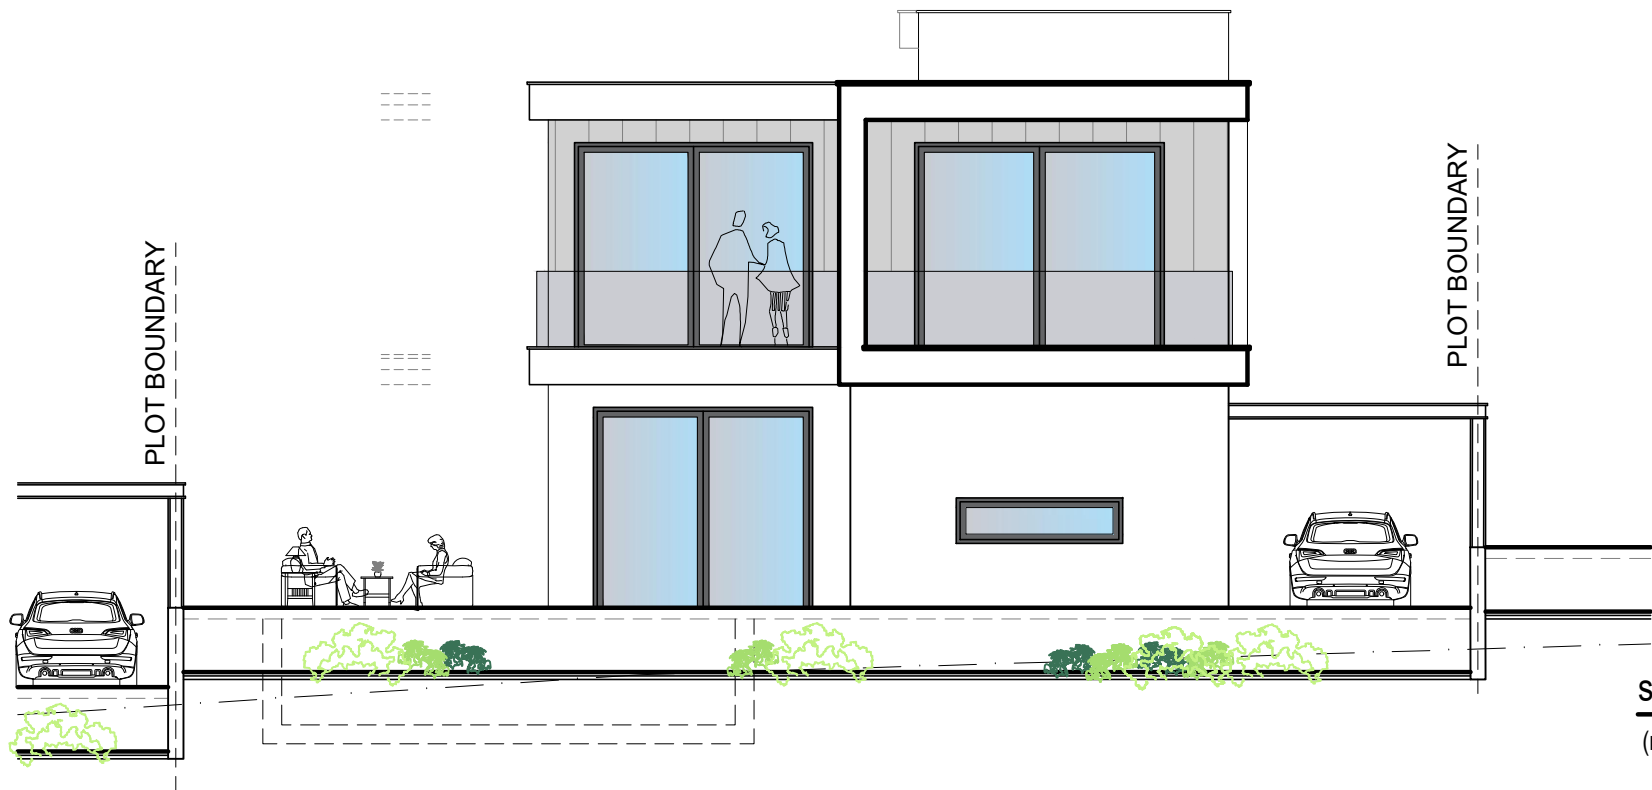


side elevation 2
(north-east)

MATERIALS

- ① White Render
- ② Aluminium Windows & Curtain Walls
- ③ Glass Balustrade
- ④ Twix Panel (WPC)
- ⑤ Aluminium Composite Panels
- ⑥ Board Formed Concrete
- ⑦ Stone Cladding

 ΕΡΓΟΔΟΤΗΣ:	ΤΟΠΟΘΕΣΙΑ:	COMP.: Public / 0-Αρχιτεκτονικές μελέτες / 0-ANTONIS		νεοφ. νικολαΐδη, 65 flora court- bl.A- γρ.201 παφος, 8011 τηλ. 26943487/26950071 fax 26941727 info@ak-antoniou.com akantoniou@cytanet.com.cy	A & K ΑΝΤΩΝΙΟΥ ΑΡΧΙΤΕΚΤΟΝΕΣ ΜΗΧΑΝΙΚΟΙ Ε.Π.Ε. ΗΕ 415966	ΥΠΟΓΡΑΦΗ:	
MEDOUSA DEVELOPERS	konia, pafos	ΑΡΧΕΙΟ: / ΤΛΟΙΖΟΥ ΚΟΝΙΑ 510&686 /konia 510.dwg					
ΕΡΓΟ:	A.E. 0/4968 & 0/5347	ΧΡΟΝΟΣ ΜΕΛΕΤΗΣ: sempt. 2025				ΣΦΡΑΓΙΔΑ :	
Villa 9	Φ./Σχ. 45/60 τεμ. 510 &686					ΚΛΙΜ: 1:100	
				ELEVATIONS	A3	ΑΡΙΘΜΟΣ ΣΧΕΔΙΟΥ: villa 9-3	

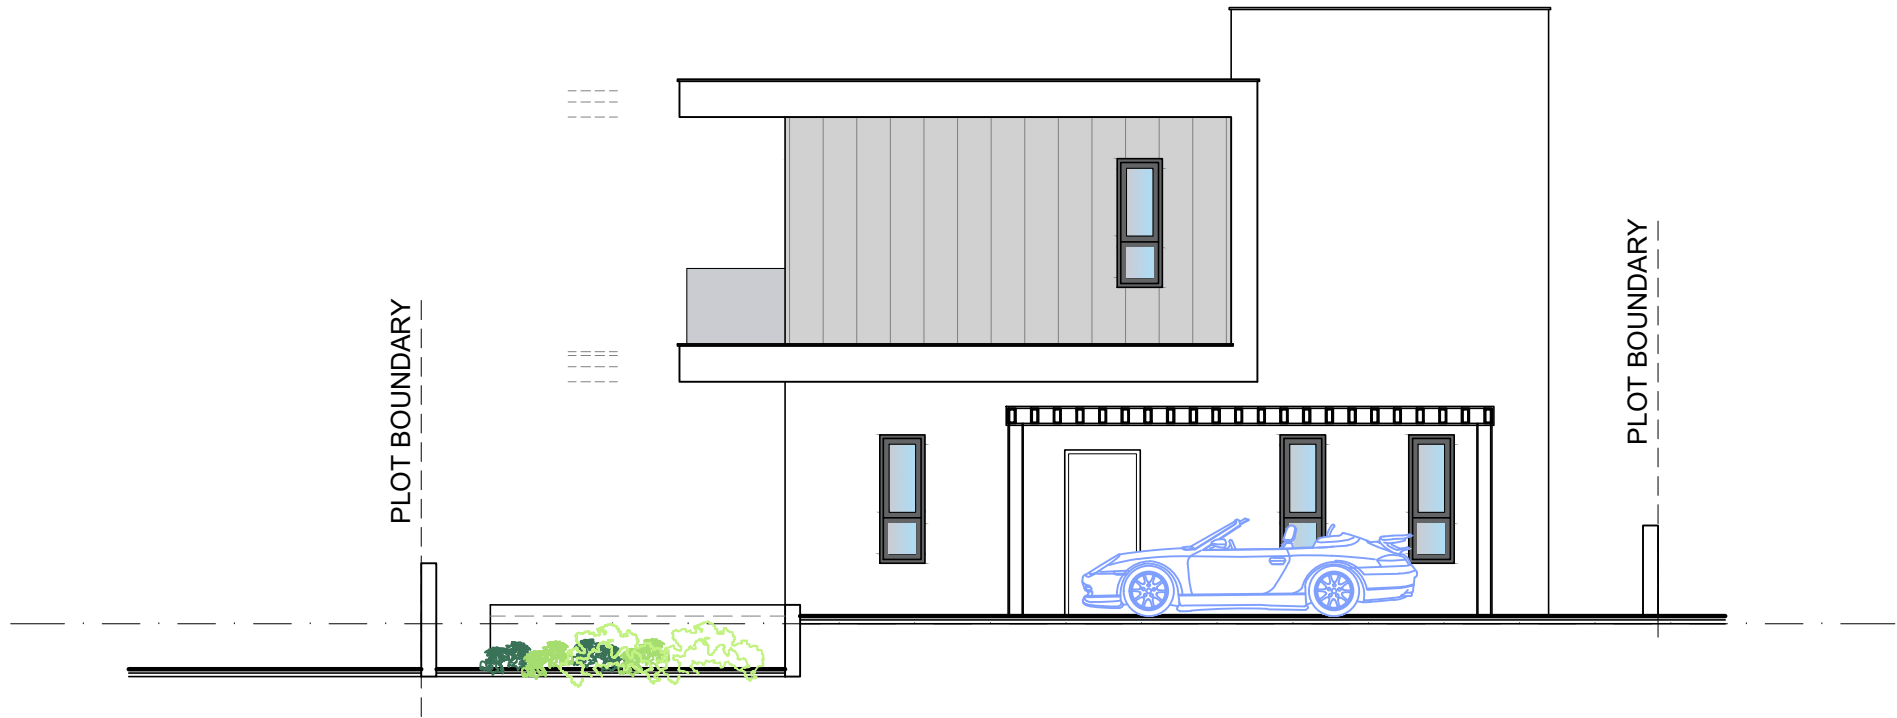

rear elevation
(south-east)




side elevation 1
(south-west)


MATERIALS

- 1 White Render
- 2 Aluminium Windows & Curtain Walls
- 3 Glass Balustrate
- 4 Twix Panel (WPC)
- 5 Aluminium Composite Panels
- 6 Board Formed Concrete
- 7 Stone Cladding

ΕΡΓΟΔΟΤΗΣ:	ΤΟΠΟΘΕΣΙΑ:	COMP.: Public / 0-Αρχιτεκτονικές μελέτες / 0-ANTONIS		νεοφ. νικολαΐδη, 65 flora court- bl.A- γρ.201 παφος, 8011 τηλ. 26943487/26950071 fax 26941727 info@ak-antoniou.com akantoniou@cytanet.com.cy	A & K ΑΝΤΩΝΙΟΥ ΑΡΧΙΤΕΚΤΟΝΕΣ ΜΗΧΑΝΙΚΟΙ Ε.Π.Ε. ΗΕ 415966	ΥΠΟΓΡΑΦΗ:
MEDOUSA DEVELOPERS	konia, pafos	ΑΡΧΕΙΟ: / ΤΛΟΙΖΟΥ ΚΟΝΙΑ 510&686 /konia 510.dwg				ΣΦΡΑΓΙΔΑ :
ΕΡΓΟ:	A.E. 0/4968 & 0/5347 Φ./Σχ. 45/60 τεμ. 510 &686	ΧΡΟΝΟΣ ΜΕΛΕΤΗΣ: sept. 2025			ELEVATIONS	ΚΛΙΜ: 1:100 Α3
Villa 9						ΑΡΙΘΜΟΣ ΣΧΕΔΙΟΥ: villa 9-4

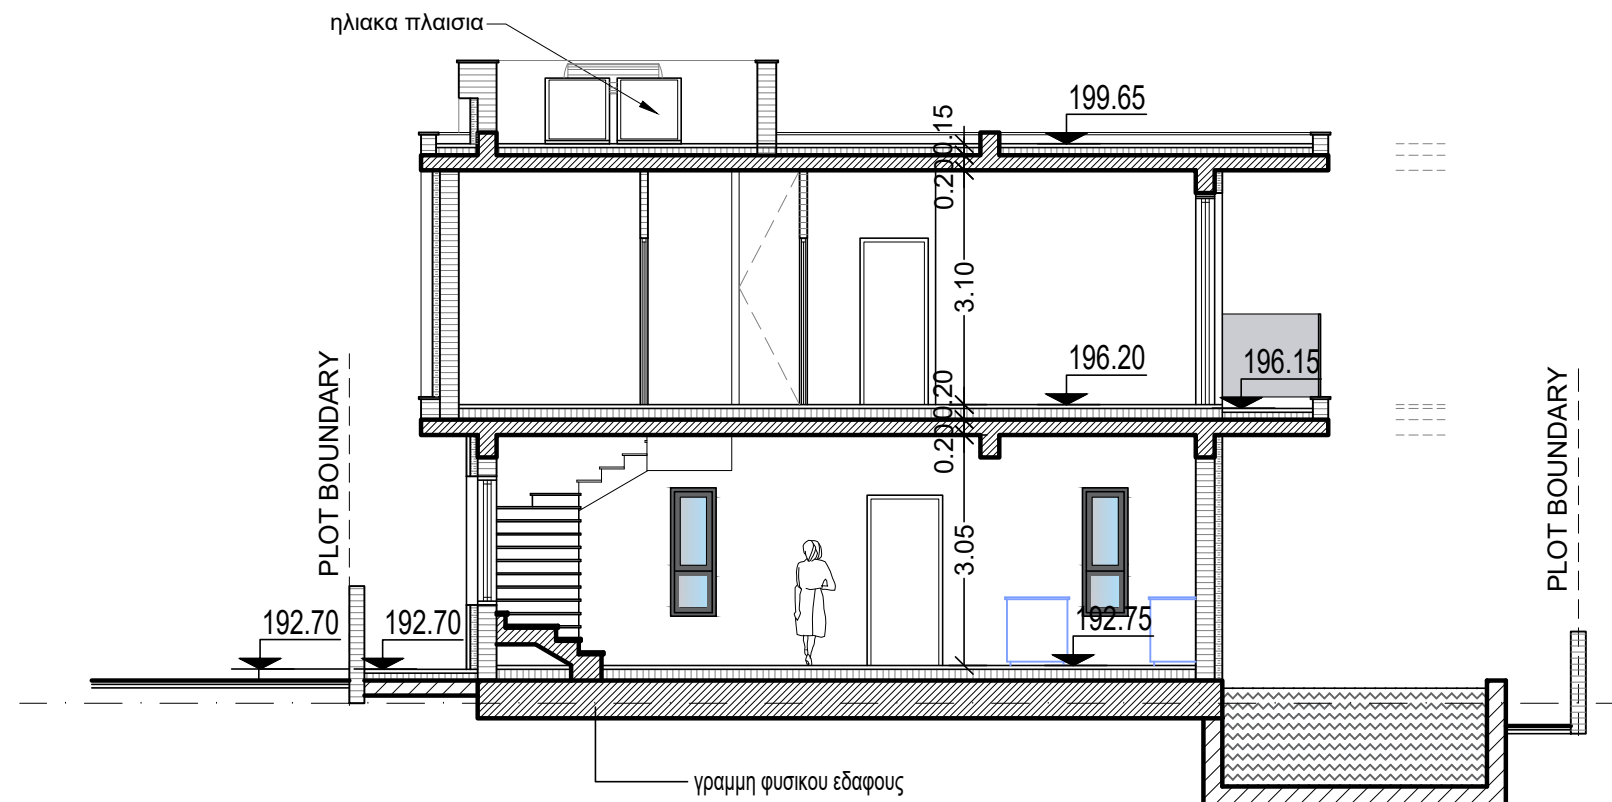

section A-A

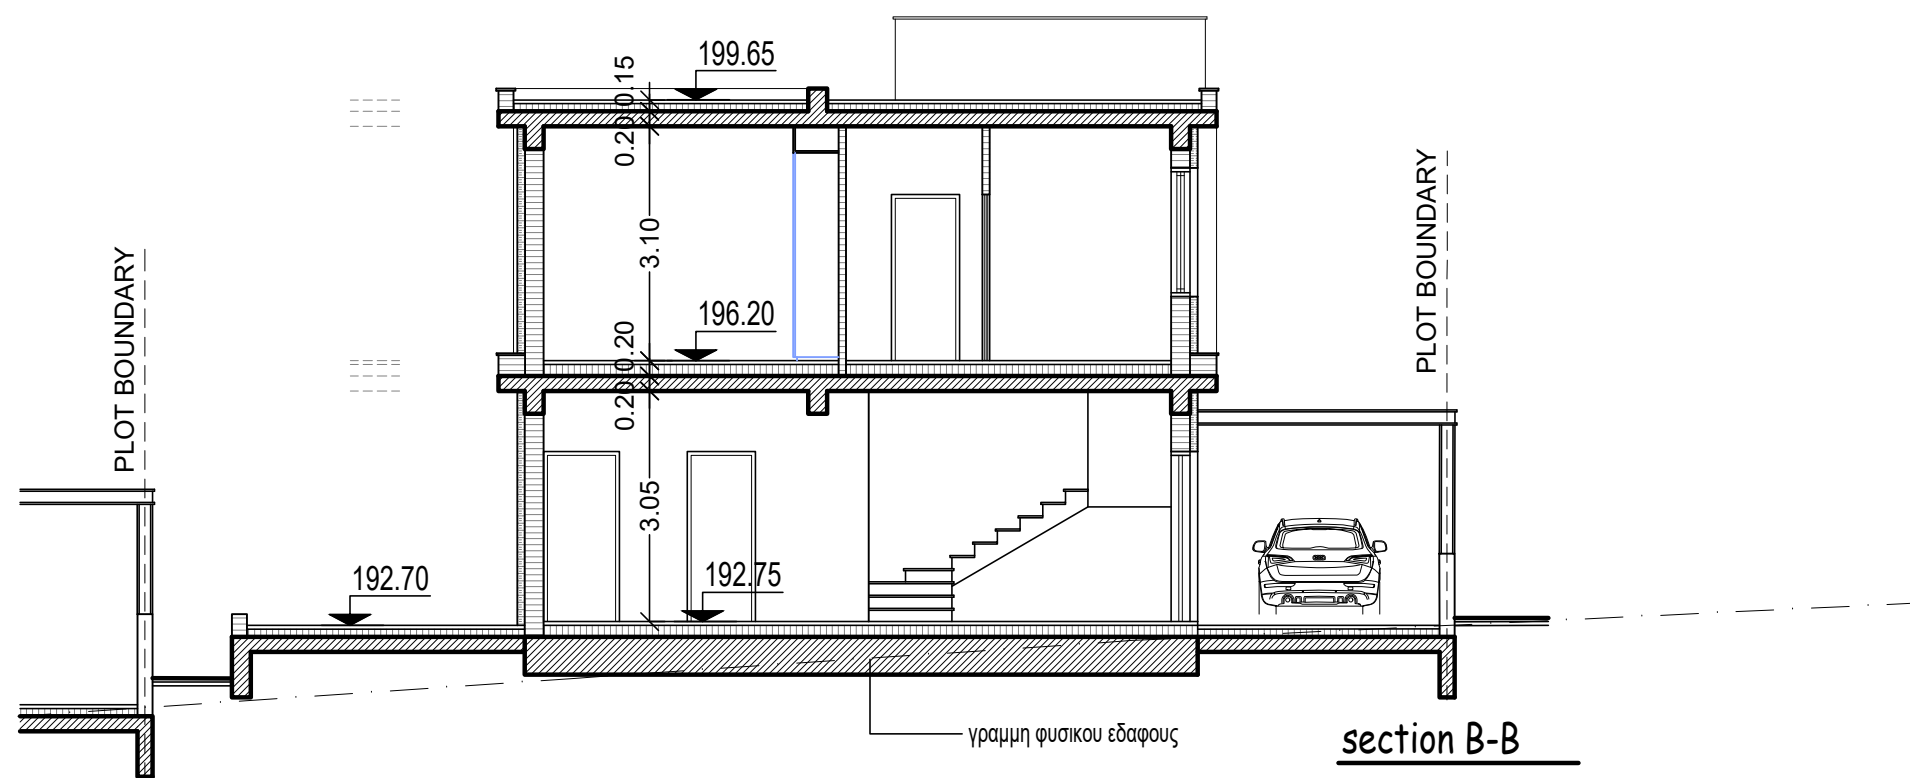

section B-B

ΕΡΓΟΔΟΤΗΣ:	ΤΟΠΟΘΕΣΙΑ:	COMP.: Public / 0-Αρχιτεκτονικές μελέτες / 0-ANTONIS	νεοφ. νικολαΐδη, 65 flora court- bl.A- γρ.201 παφος, 8011 τηλ. 26943487/26950071 fax 26941727 info@ak-antoniou.com akantoniou@cytanet.com.cy	A & K ΑΝΤΩΝΙΟΥ ΑΡΧΙΤΕΚΤΟΝΕΣ ΜΗΧΑΝΙΚΟΙ Ε.Π.Ε. ΗΕ 415966	ΥΠΟΓΡΑΦΗ:
MEDOUSA DEVELOPERS	konia, pafos	ΑΡΧΕΙΟ: / ΤΛΟΙΖΟΥ ΚΟΝΙΑ 510&686 /konia 510.dwg			ΣΦΡΑΓΙΔΑ:
ΕΡΓΟ:	A.E. 0/4968 & 0/5347	ΧΡΟΝΟΣ ΜΕΛΕΤΗΣ: sept. 2025			ΚΛΙΜ: 1:100
Villa 9	Φ./Σχ. 45/60 τεμ. 510 &686			SECTIONS	ΑΡΙΘΜΟΣ ΣΧΕΔΙΟΥ:
					A3 villa 9-5