


● SINCE 1992  
**ARCHITECTS + ENGINEERS + DESIGNERS**  
**CSS & Associates LLC**  
 55 Agiou Fotiou Str., P.O.Box 50453, 3605 Limassol, tel 25872090-25872091, fax 25872092  
 email: info@css-architects.com website: www.css-architects.com

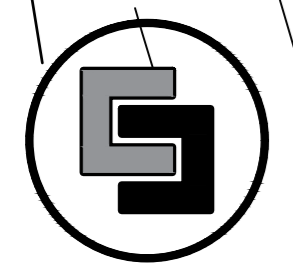


ΣΗΜΕΙΩΣΕΙΣ

ΕΡΓΟ  
**ΑΛΕΞΗΣ & ΦΩΤΕΙΝΗ ΠΑΠΑΔΟΠΟΥΛΟΥ**  
 ΘΕΜΑ  
 ΚΑΤΟΙΚΙΑ ΣΤΟΝ ΑΓ. ΤΥΧΩΝΑ

ΣΧΕΔΙΟ  
 ΚΑΤΟΨΗ ΣΤΟ ΕΠΙΠΕΔΟ - 6.35  
 ΥΠΟΓΡΑΦΕΣ

ΗΜΕΡΟΜΗΝΙΑ  
 09 / 2025  
 ΚΛΙΜΑΚΑ

ΑΡ. ΣΧΕΔΙΟΥ  
**A 00**  
 ΑΡ. ΕΡΓΟΥ  
**1324-1**

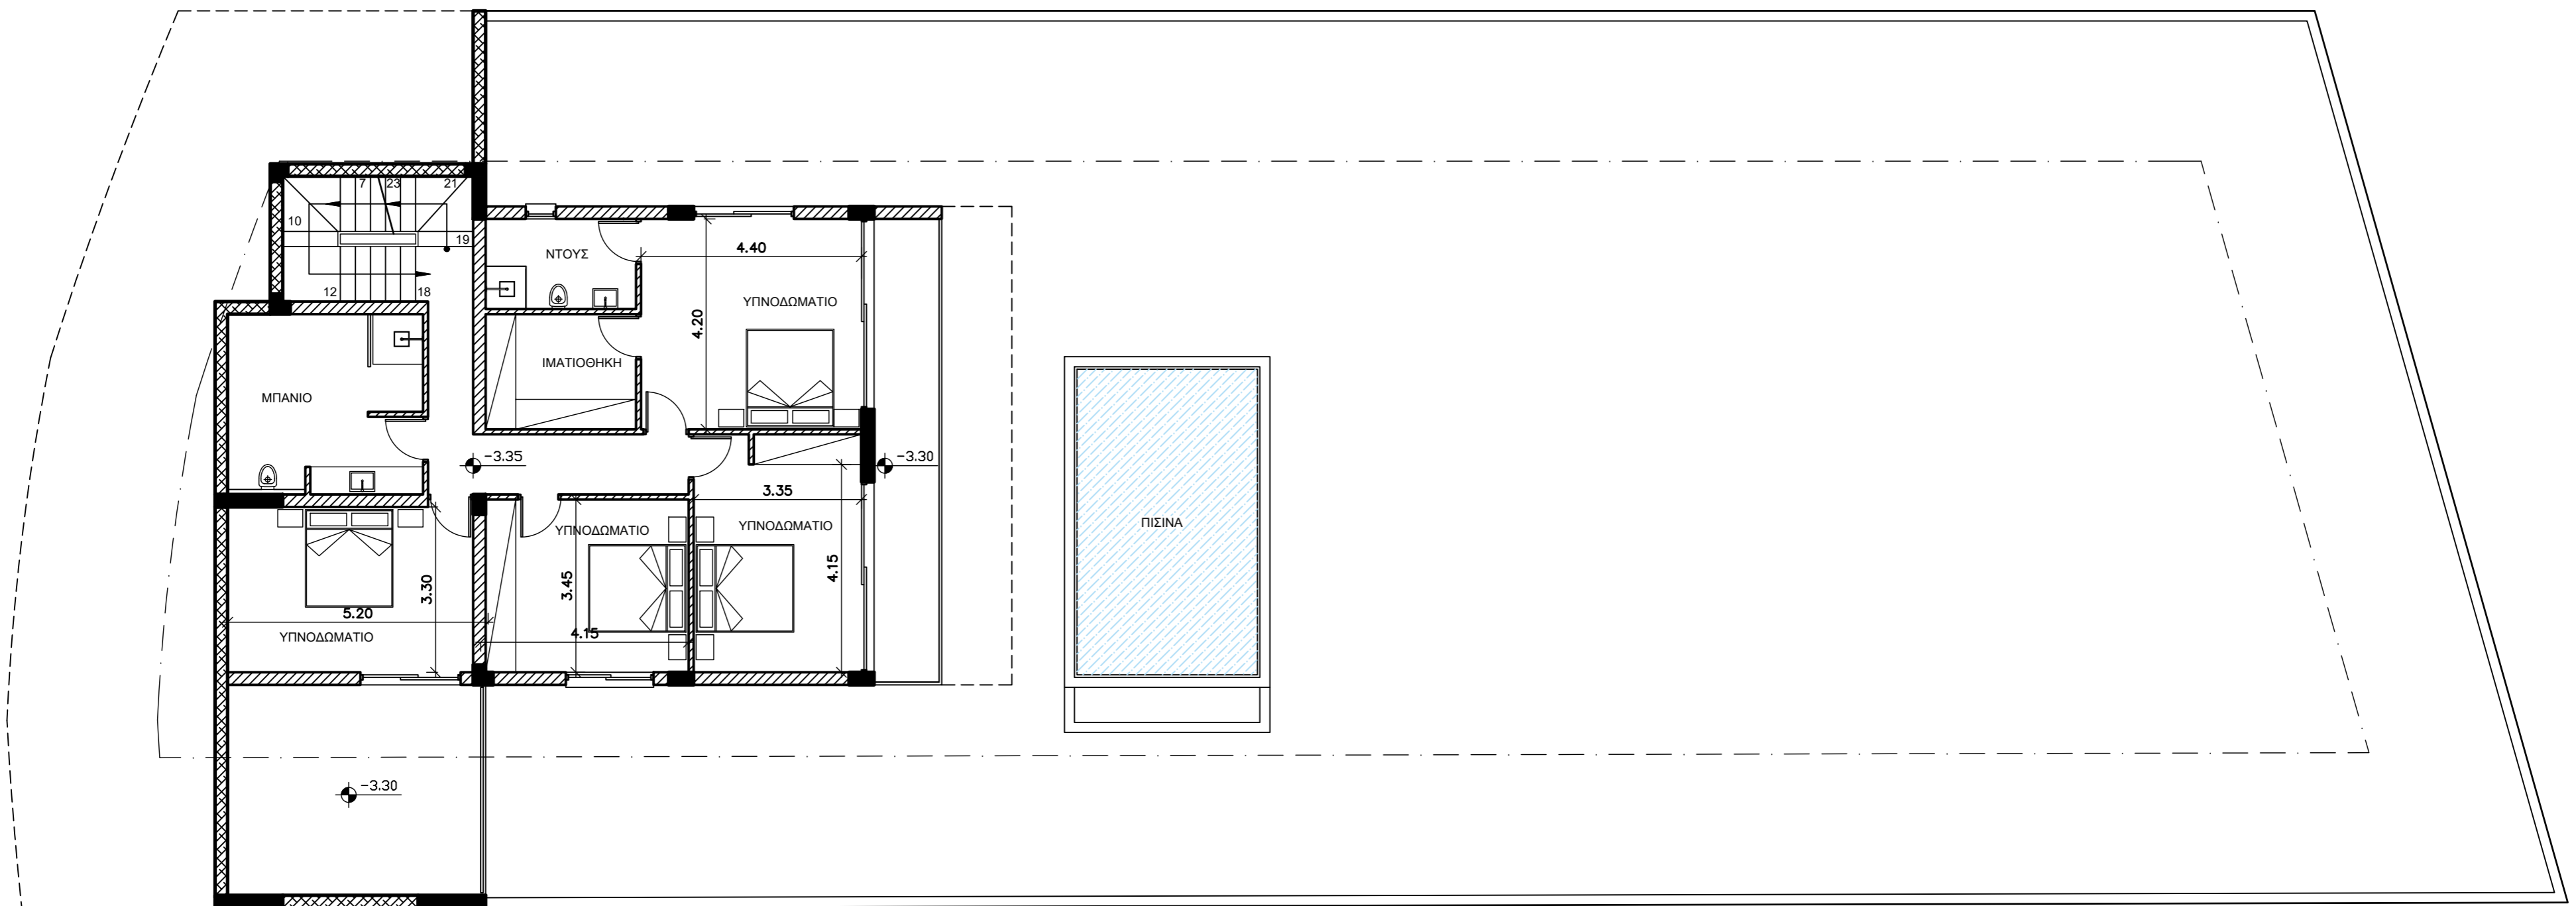

• SINCE 1992

ARCHITECTS + ENGINEERS + DESIGNERS

**CSS & Associates LLC**

55 Agiou Fotiou Str., P.O.Box 50453, 3605 Limassol, tel 25872090-25872091, fax 25872092  
 email: info@css-architects.com website: www.css-architects.com

ΣΗΜΕΙΩΣΕΙΣ

ΕΡΓΟ

ΑΛΕΞΗΣ & ΦΩΤΕΙΝΗ  
ΠΑΠΑΔΟΠΟΥΛΟΥ

ΘΕΜΑ

ΚΑΤΟΙΚΙΑ  
ΣΤΟΝ ΑΓ. ΤΥΧΩΝΑ

ΣΧΕΔΙΟ

ΚΑΤΟΨΗ ΣΤΟ ΕΠΙΠΕΔΟ - 3.35

ΥΠΟΓΡΑΦΕΣ

ΗΜΕΡΟΜΗΝΙΑ

09 / 2025

ΚΛΙΜΑΚΑ



ΑΡ. ΣΧΕΔΙΟΥ

A 00

ΑΡ. ΕΡΓΟΥ

1324-1



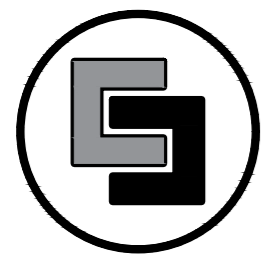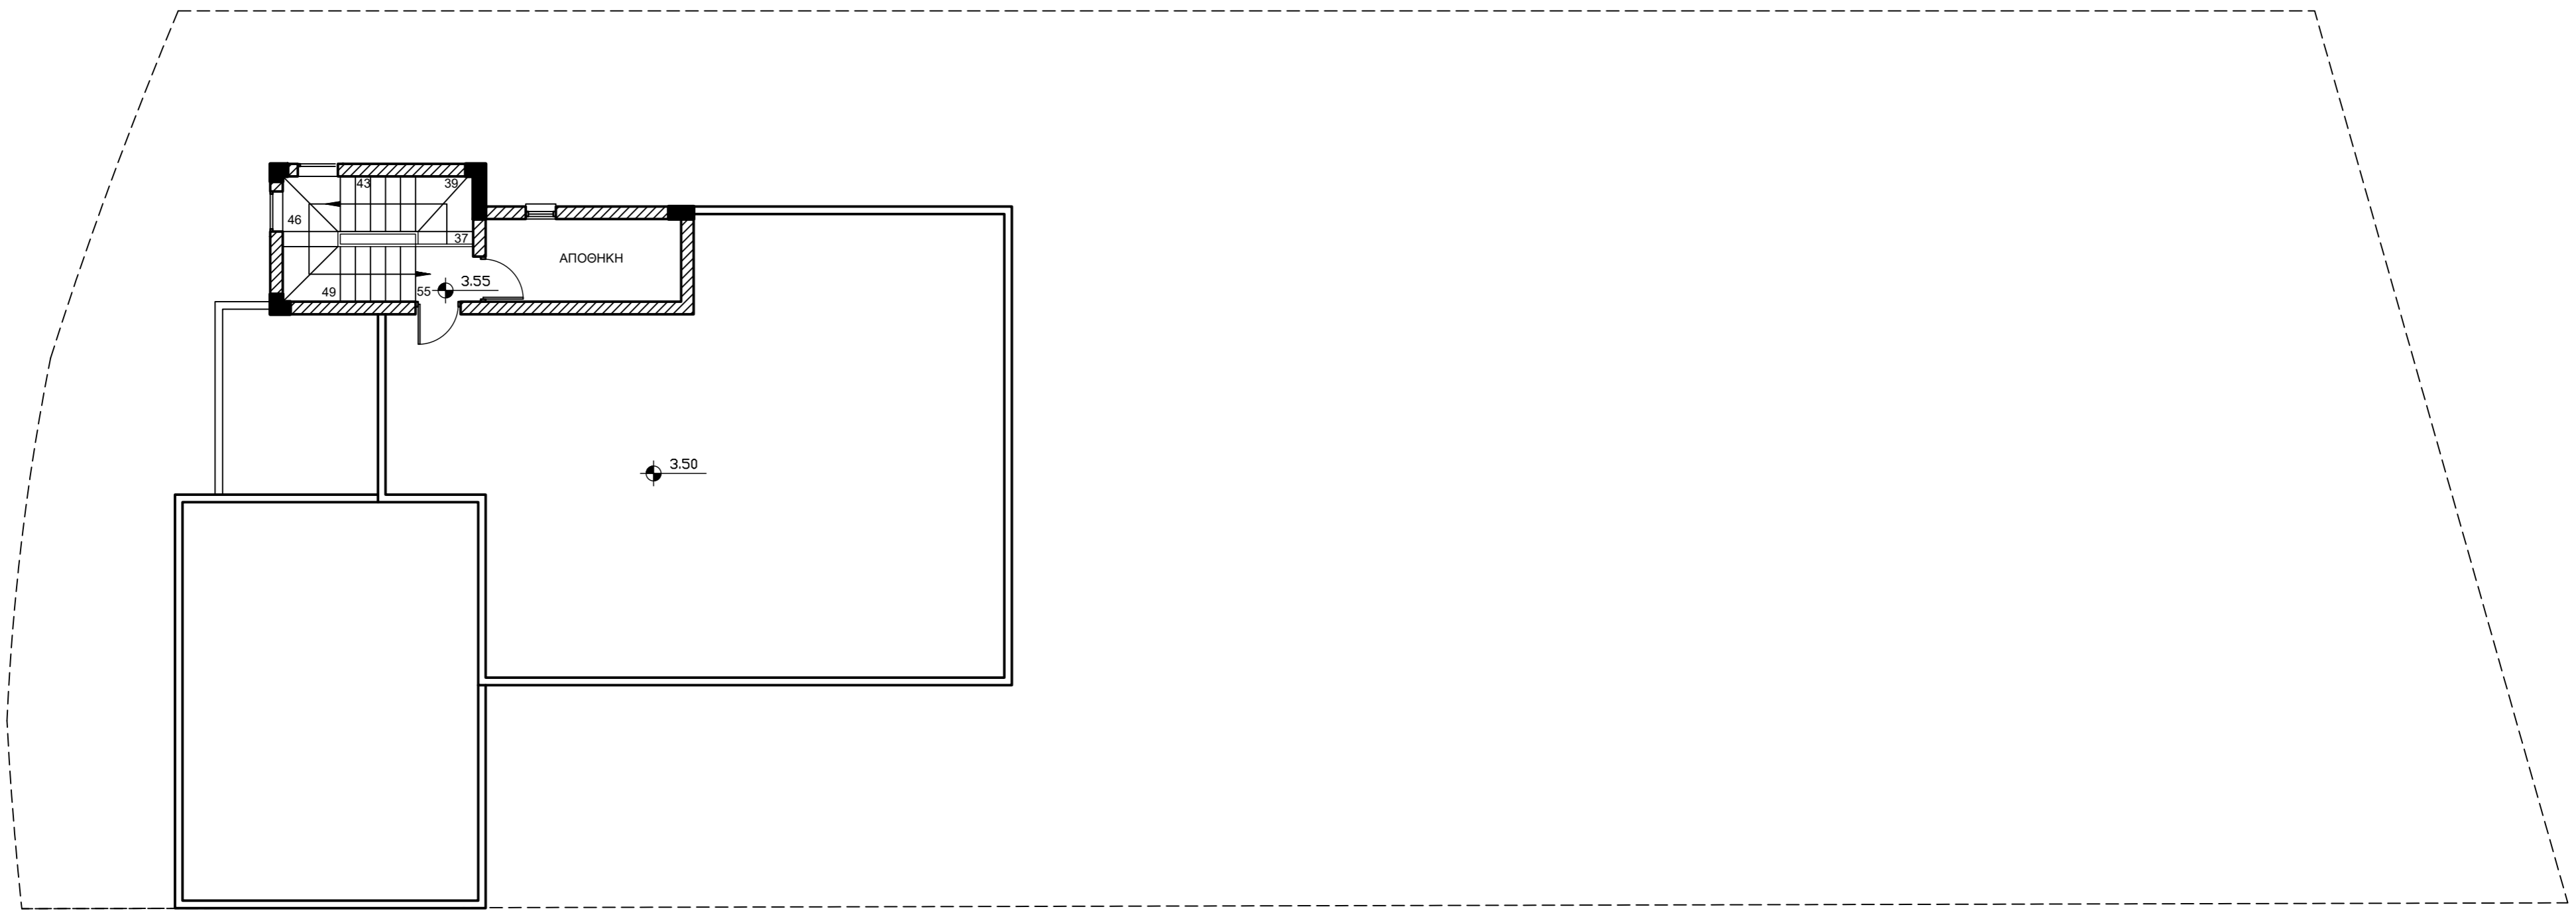

• SINCE 1992

ARCHITECTS + ENGINEERS + DESIGNERS

**CSS & Associates LLC**

55 Agiou Fotiou Str., P.O.Box 50453, 3605 Limassol, tel 25872090-25872091, fax 25872092  
 email: info@css-architects.com website: www.css-architects.com

ΣΗΜΕΙΩΣΕΙΣ

ΕΡΓΟ  
**ΑΛΕΞΗΣ & ΦΩΤΕΙΝΗ  
 ΠΑΠΑΔΟΠΟΥΛΟΥ**

ΘΕΜΑ  
 ΚΑΤΟΙΚΙΑ  
 ΣΤΟΝ ΑΓ. ΤΥΧΩΝΑ

ΣΧΕΔΙΟ  
 ΚΑΤΟΨΗ ΣΤΟ ΕΠΙΠΕΔΟ 3.35

ΥΠΟΓΡΑΦΕΣ

ΗΜΕΡΟΜΗΝΙΑ  
 09 / 2025

ΚΛΙΜΑΚΑ

ΑΡ. ΣΧΕΔΙΟΥ  
**A 00**

ΑΡ. ΕΡΓΟΥ  
**1324-1**