

ΟΙΚΙΕΣ 1 & 2 ΟΙΚΟΠΕΔΟ 2

ΟΙΚΟΠΕΔΟ 2



Αρ. Σχ. ΜΖΑ-ARCH-12-00

Κλίμακα 1:250

Ημερομηνία ΜΑΙΟΣ. 2024


HOUSE 1

HOUSE 2

ΟΙΚΟΠΕΔΟ 1

ΣΑΒΒΑΣ ΣΤΑΥΡΙΝΟΣ
&
ΣΤΥΝΕΡΓΑΤΕΣ
Statikw Meletw
Εσωτερικη διακοσμηση
Αρχιτεκτονικew Meletew

PROMHUEVS 9A STROBOLOS, 2027 LEYKVVSIA
MOBILE 99-622338 EMAIL savvas511@hotmail.com
WEBSITE WWW.STAVRINOS.CY

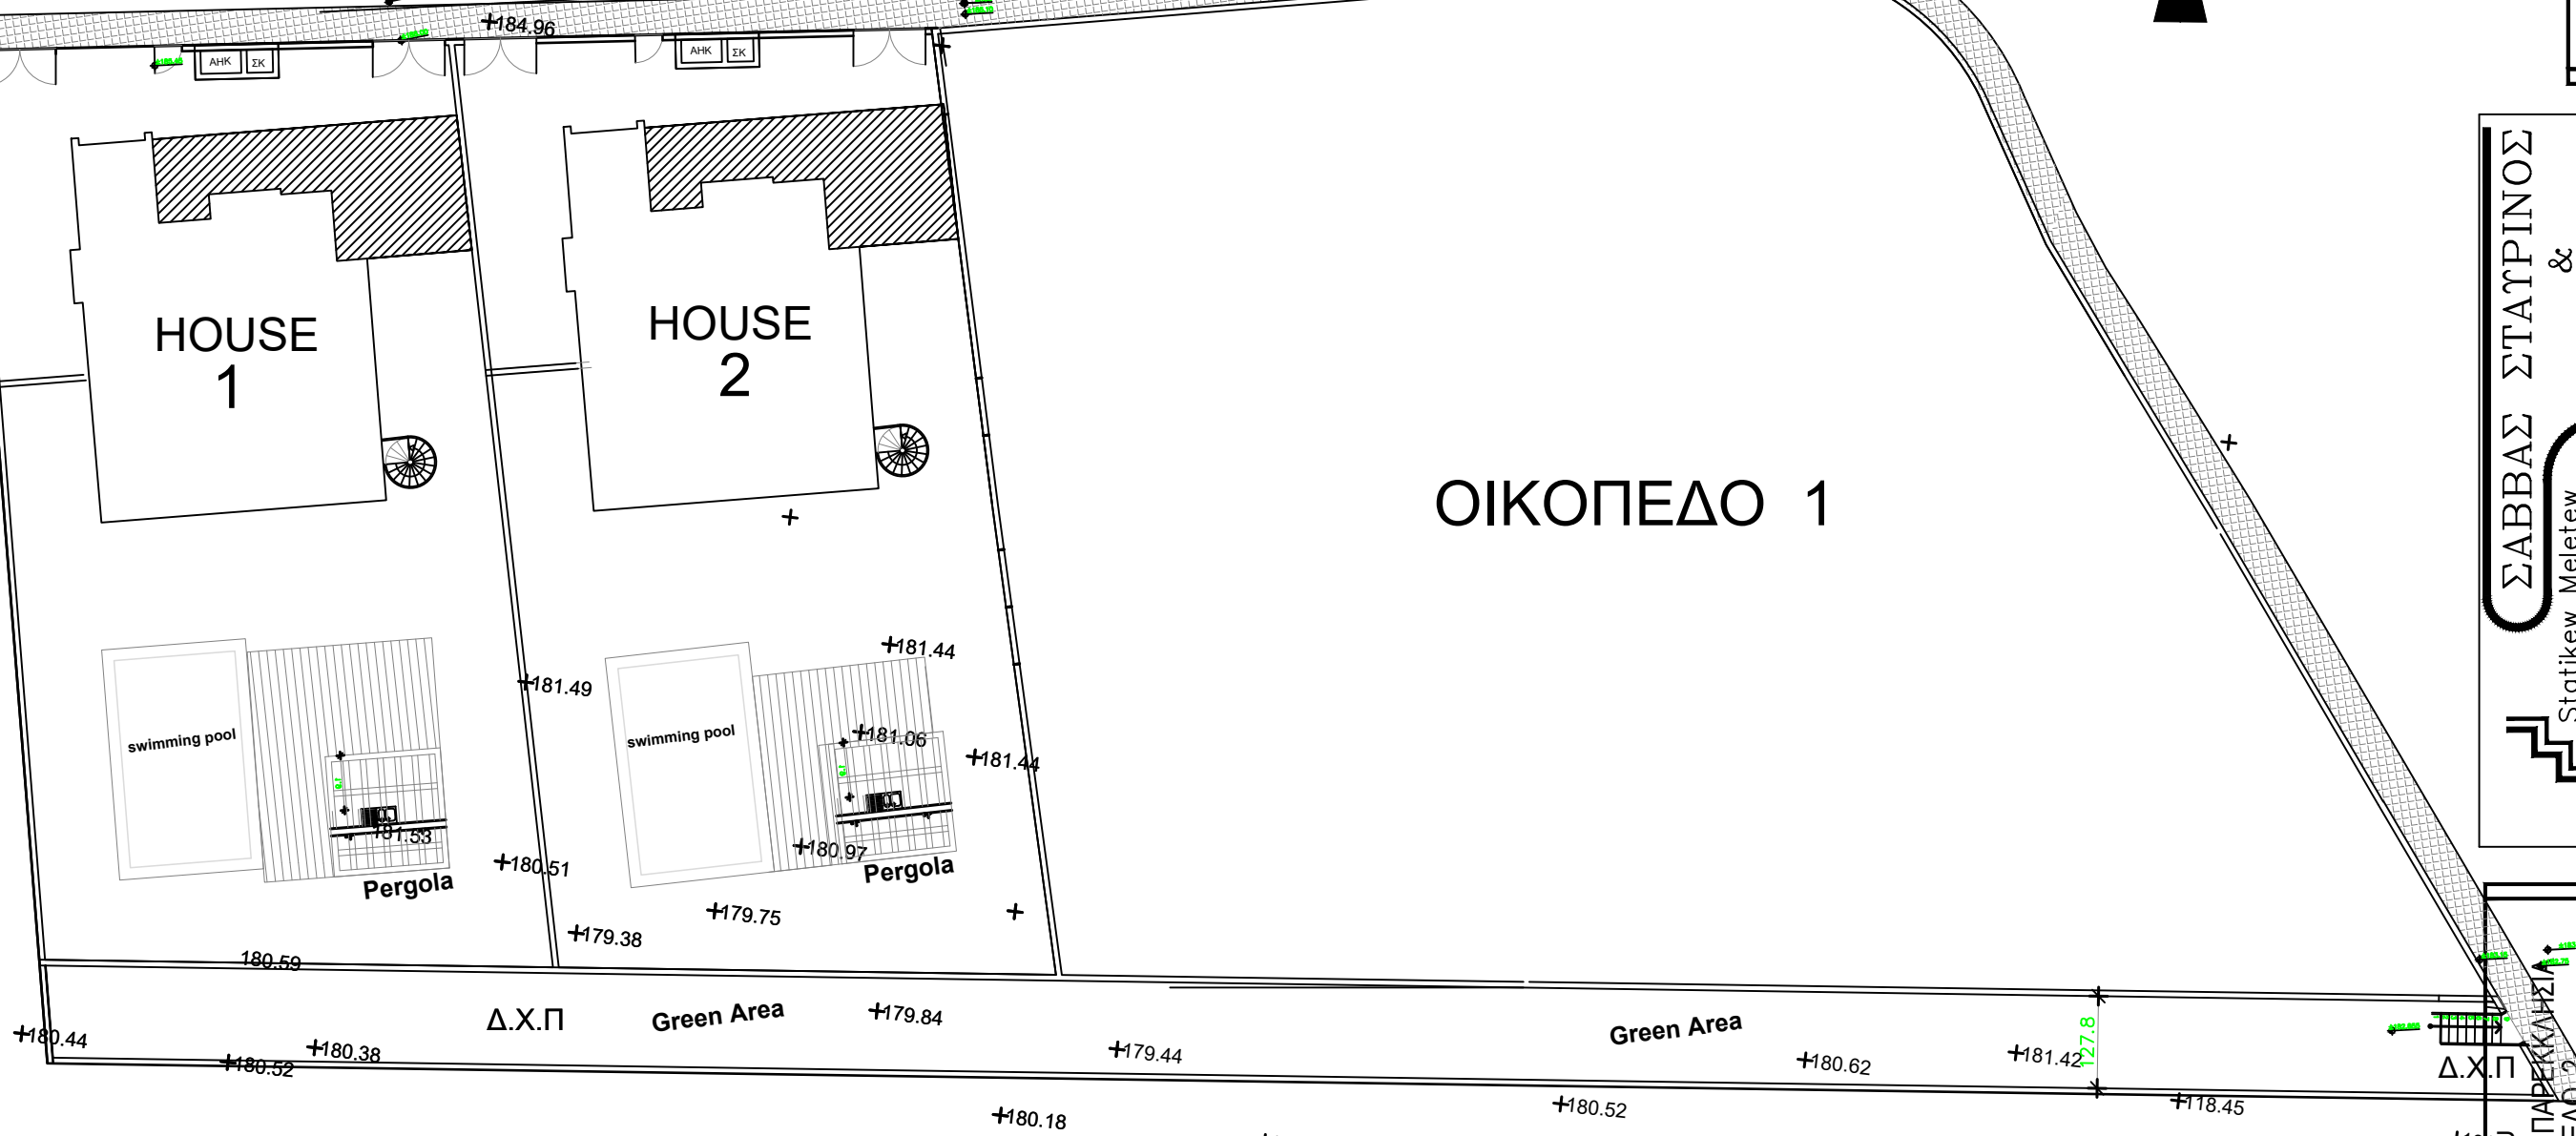

HOUSE 1-2

ΧΩΡΟΤΑΞΙΚΟ
KLIMAKA 1:250

Τίτλος Έργου
ΠΟΛΥΤΕΛΕΙΣ ΟΙΚΙΕΣ ΣΤΗΝ ΠΑΡΕΚΚΛΗΣΙΑ
ΟΙΚΙΕΣ 1, 2 ΟΙΚΟΠΕΔΟ 2

Ιδιοκτήτες
MZA MOHAMED ZUHEIR AHMAD LTD

Τίτλος Σχεδίου
ΧΩΡΟΤΑΞΙΚΟ