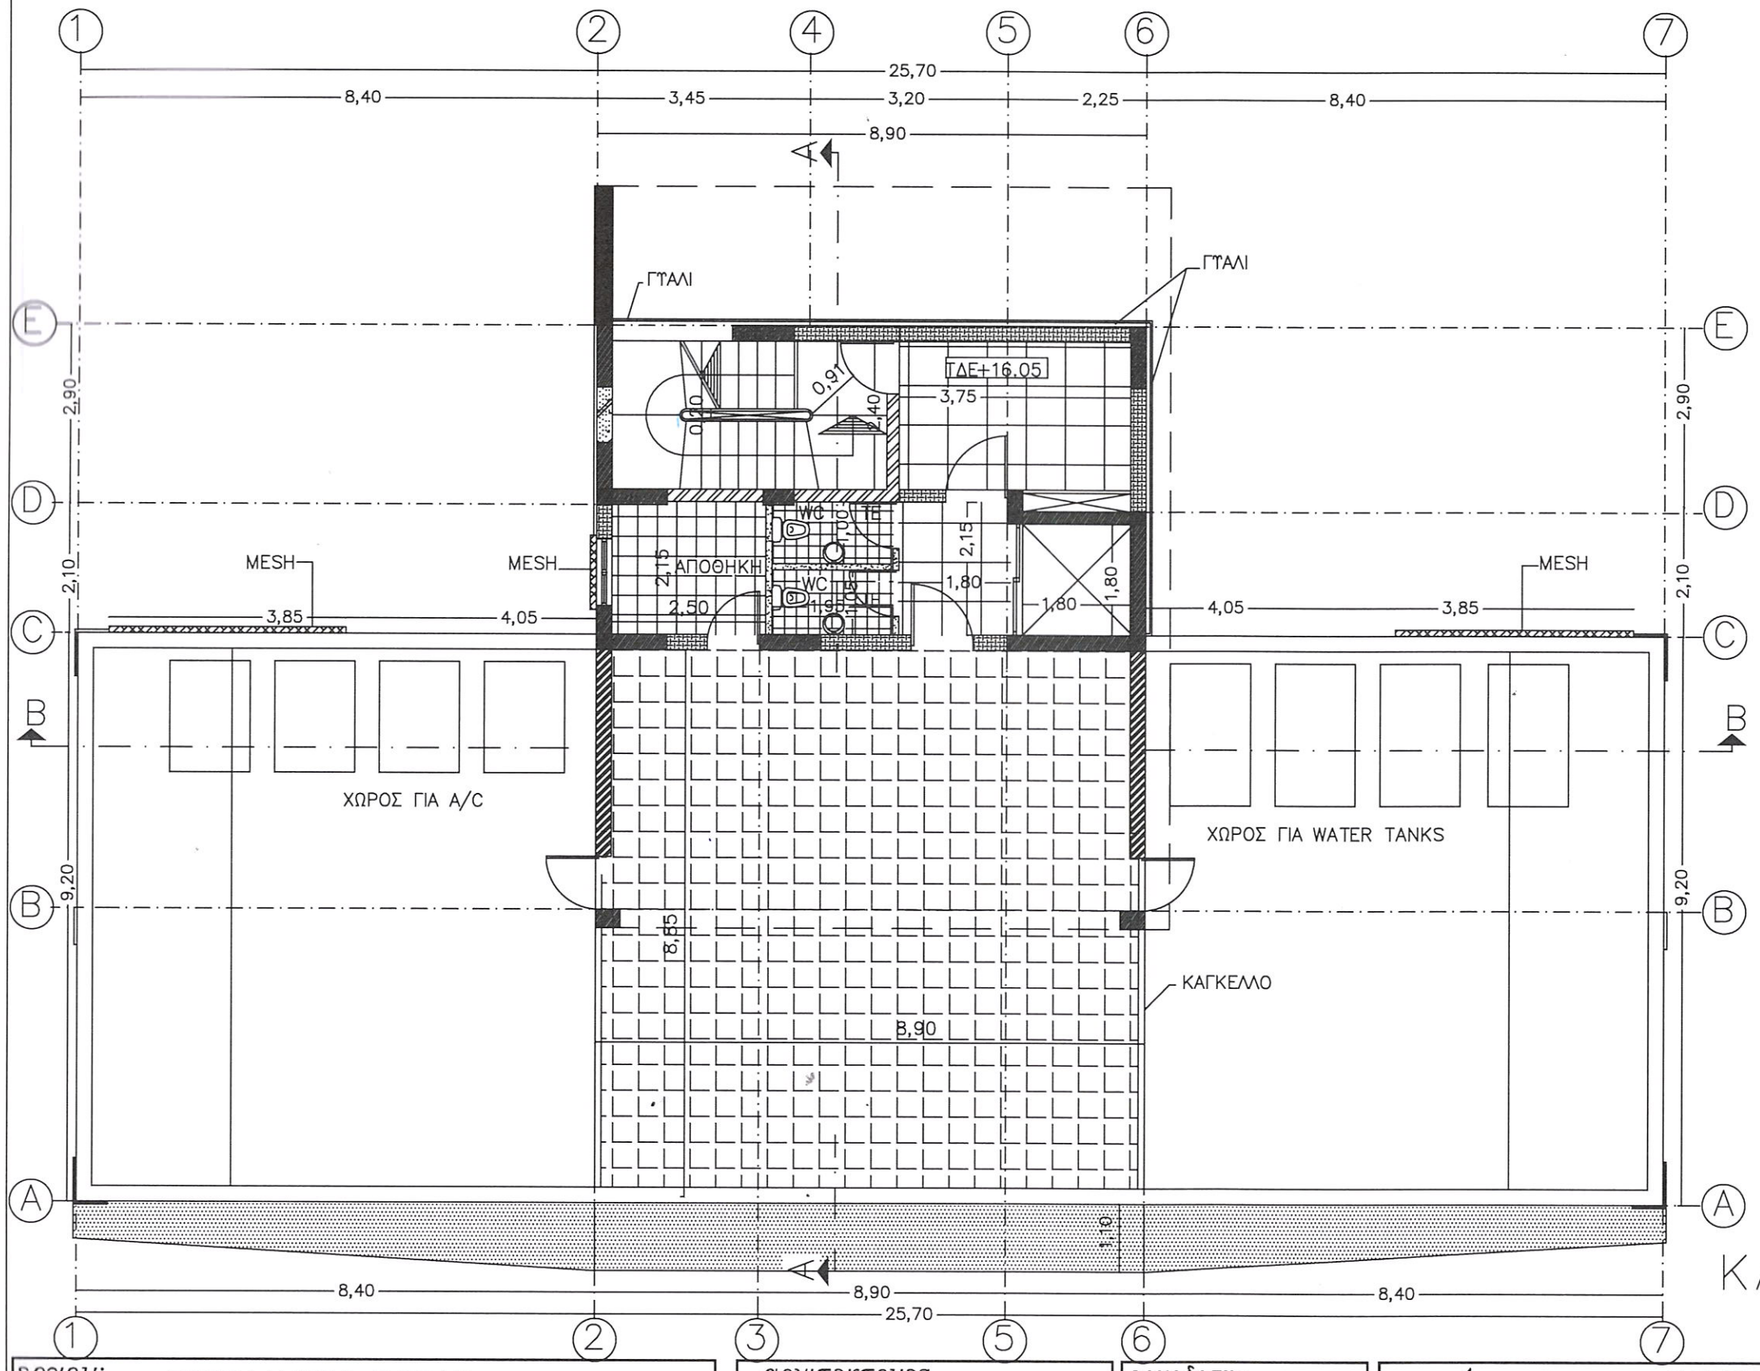

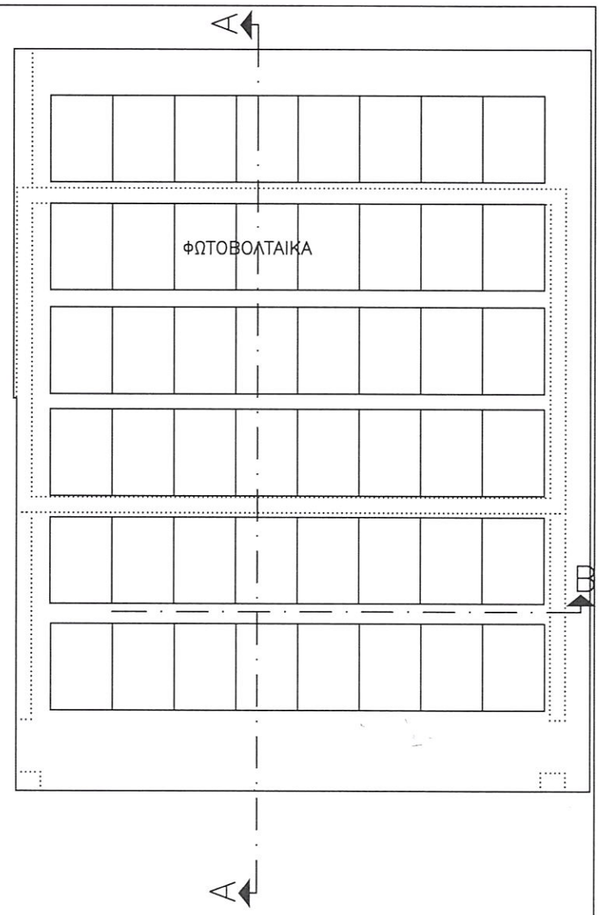

ΚΑΤΟΨΗ ΟΡΟΦΗΣ
ΚΛΙΜΑΚΟΣΤΑΣΕΙΟΥ

ΚΑΤΟΨΗ ΟΡΟΦΗΣ

EPIPHANIOU SCRAP METAL LTD

ELC CONSTRUCTION LTD

εργον: EPIPHANIOU SCRAP	αρχιτεκτονες ΑΝΔΡΕΑΣ ΠΑΠΑΙΑΚΩΒΟΥ	εργοδοτης	αρχιτεκτονικο γραφειο TRIGON
κλιμακα: 1:100 ημερομηνια: OCTOBER 2021		PLOT 93	αρχιτεκτονες μηχανικοι

τηλ. 25376408
fax. 25356678 email DEMEPA@CYTANET.COM.CY

αρ. A06