

ARCHITECTS + ASSOCIATES

ΥΠΟΜΝΗΜΑ ΣΧΕΔΙΟΥ

Προτεινόμενα υψόμετρα (τελ. δάπεδο)
Υφιστάμενα υψόμετρα

TEMAXIO 60

TEMAXIO 2087

TEMAXIO 2017

TEMAXIO 1980

TEMAXIO 2018

TEMAXIO 2016

TEMAXIO 2015

TEMAXIO 1979

TEMAXIO 1981



Αρχιτέκτονας:
Κωνσταντίνου Βασιλική
 Α.Μ. ΕΠΕΚ Α131964
 MArch Α.Π.Θ. Αρχιτέκτονα Μηχανικού
 MSc C.U.T. Διαχείριση Ενέργειας/Κάν Πόρων

Χαρίτου Στυλιάνα
 MArch U.C.Y. Αρχιτέκτονα Μηχανικού



Αγ. Ανδρέου 265Α, 3035 - Λιμενός
 T: 25013784 - F: 25013788 - info@cvarchitects.eu

Αιτητής:
P. DEMOSTHENOUS DEVELOPERS LIMITED


Τίτλος Έργου:
Τριώροφη πολυκατοικία στην Αγία Φύλαξις με κολυμβητική δεξαμενή

Ημερομηνία: 02/2022	Τοποθεσία: ΑΓΙΑ ΦΥΛΑΞΙΣ ΔΗΜΟΣ ΛΕΜΕΣΟΥ
Όνομα Αρχείου: ΠΟΛΕΟΔΟΜΙΚΗ	Φύλ./Χ. Τεμάχιο: 54/33, ΤΕΜ.1980

Κλίμακα: 1 : 200	Τίτλος σχεδίου: ΧΩΡΟΤΑΞΙΚΟ	Αρ. Σχεδίου: Α01
---------------------	-------------------------------	---------------------

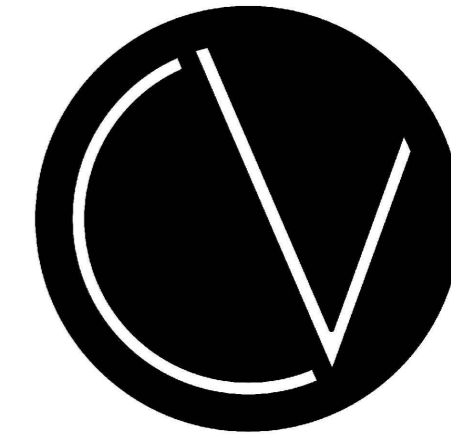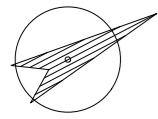

ARCHITECTS + ASSOCIATES

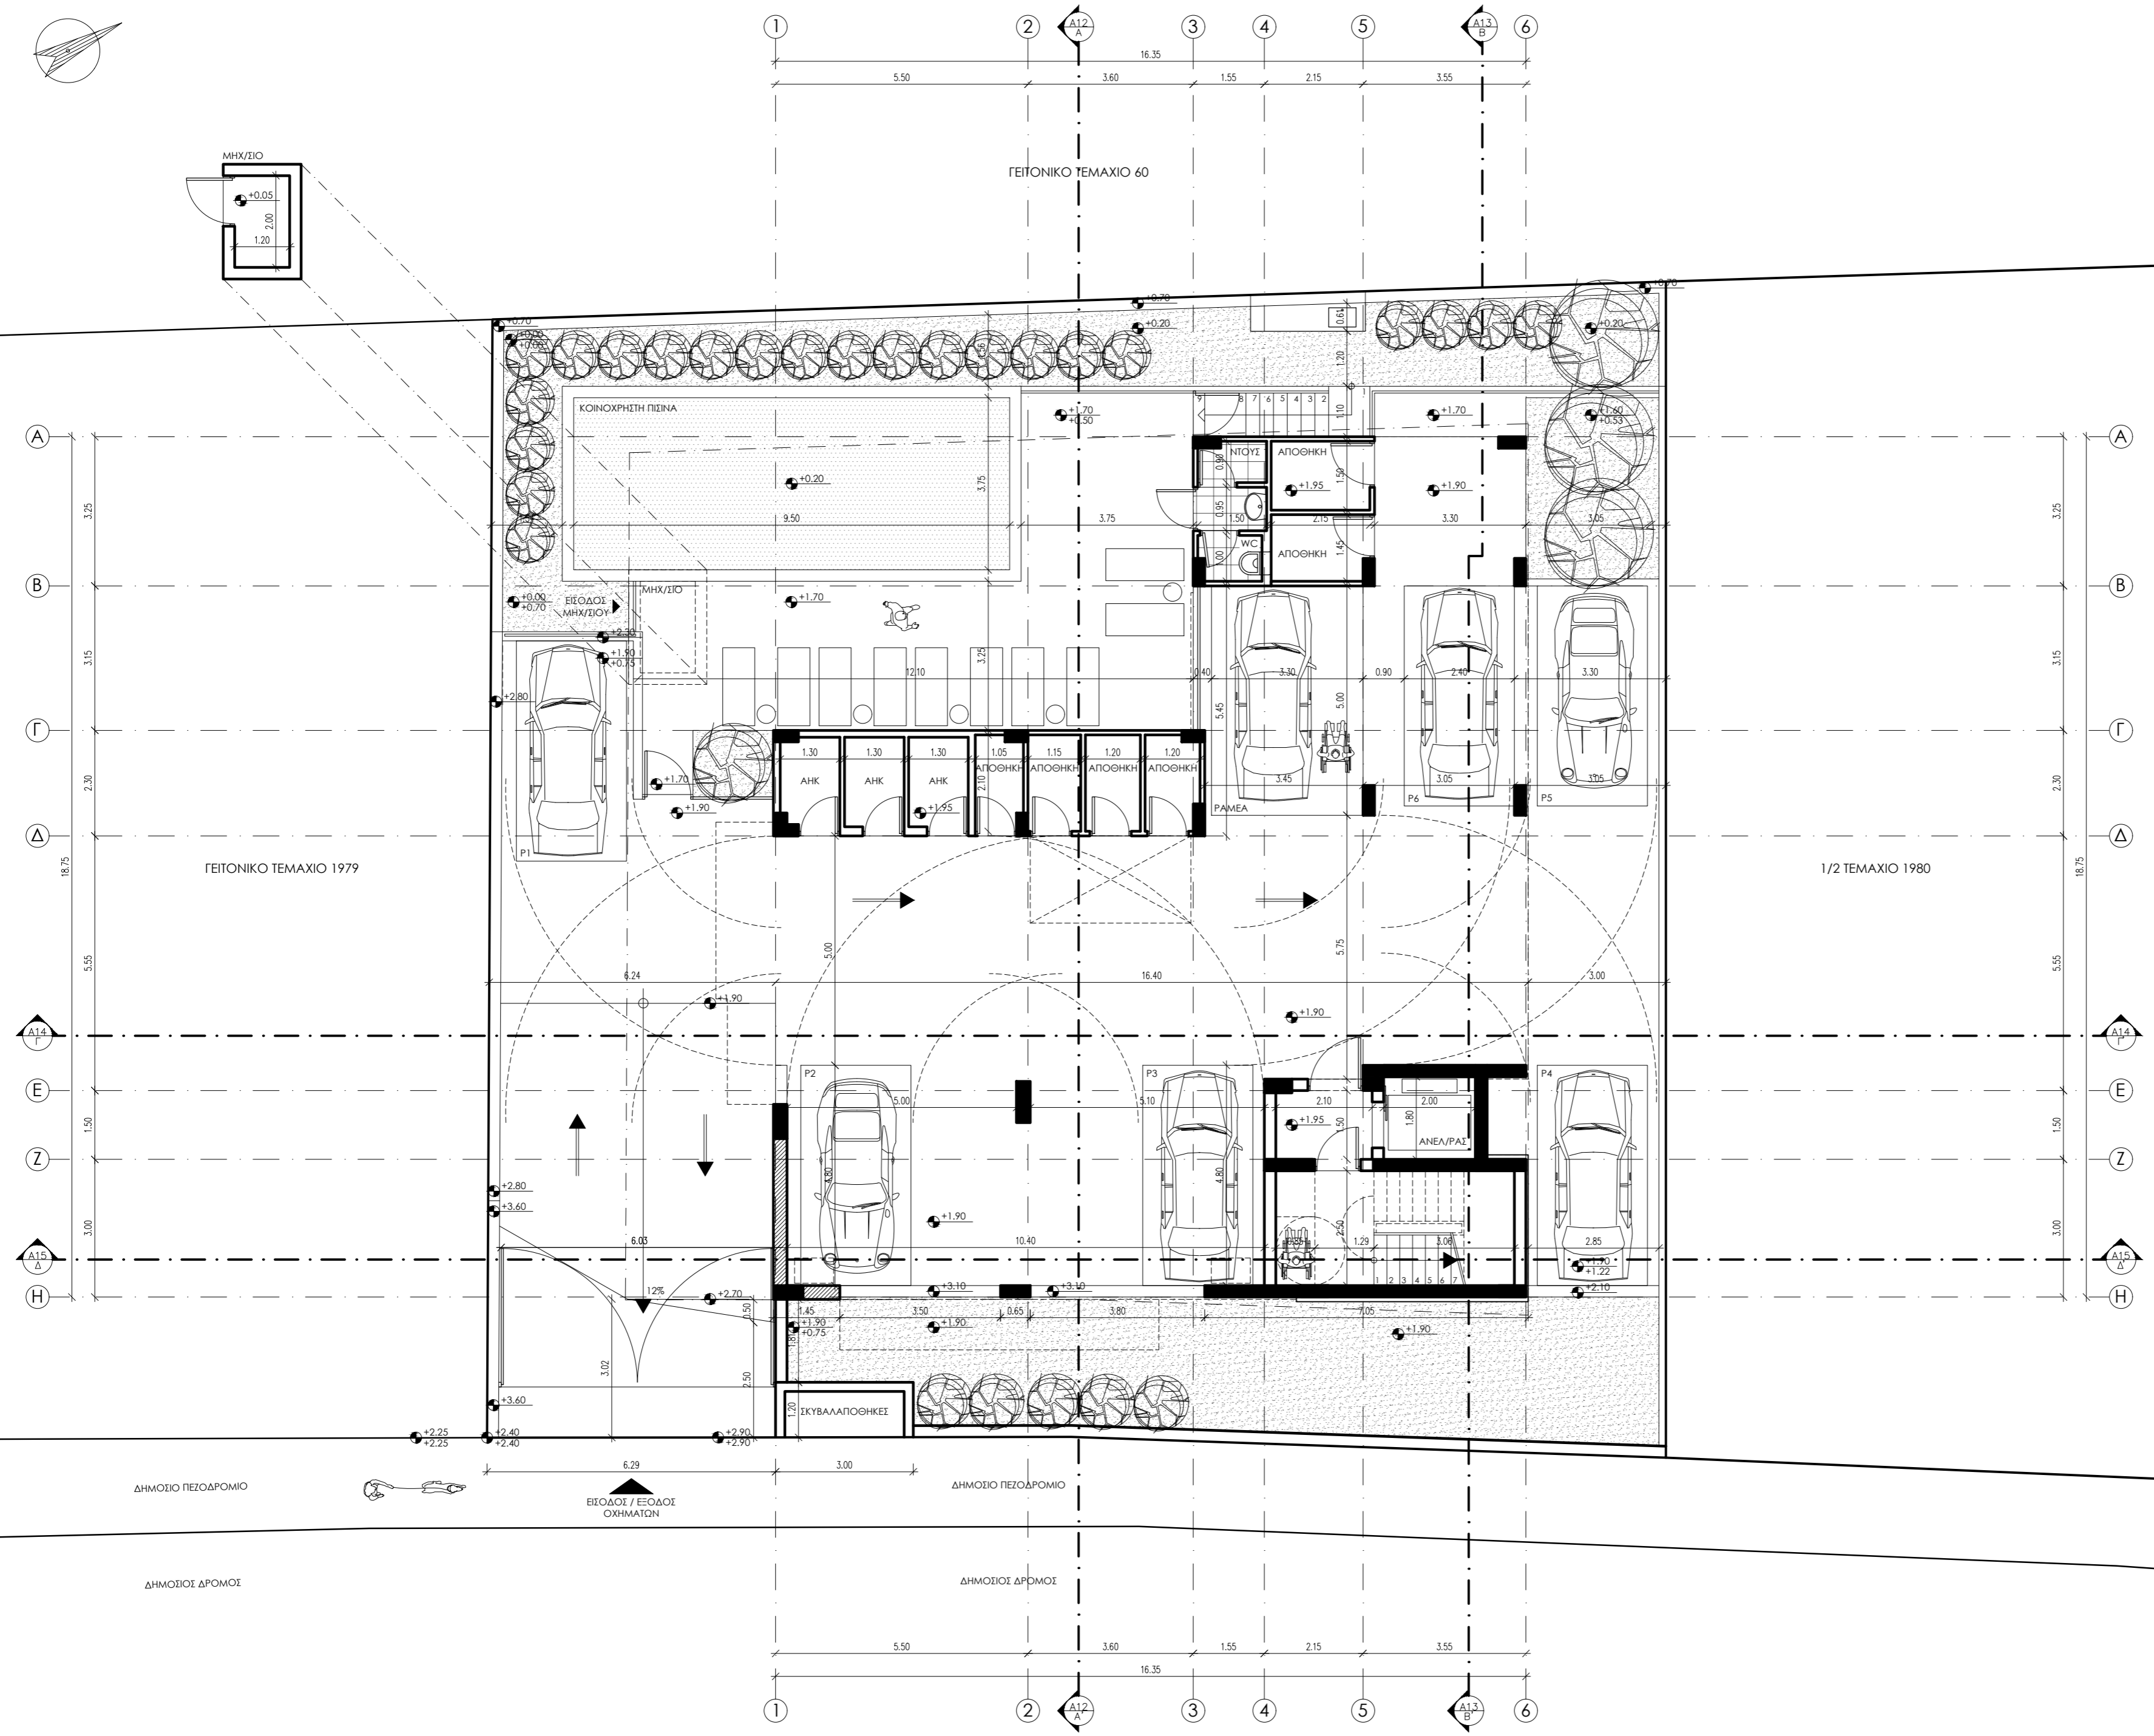

ΥΠΟΜΝΗΜΑ ΣΧΕΔΙΟΥ

- Προτεινόμενα υψόμετρα (τελ. δάπεδο)
- Υφιστάμενα υψόμετρα
- ΥΠΟΣΤΥΛΩΜΑΤΑ ΑΠΟ ΟΠΛΙΣΜΕΝΟ ΣΚΥΡΟΔΕΜΑ
- ΕΞΩΤΕΡΙΚΗ ΤΟΙΧΟΠΟΙΑ ΑΠΟ ΤΟΥΒΛΟ ΚΑΙ ΕΞΩΤΕΡΙΚΑ ΠΟΛΥΣΤΕΡΙΝΗ 8 ΕΚ.
- ▭ ΕΞΩΤΕΡΙΚΗ ΤΟΙΧΟΠΟΙΑ ΑΠΟ ΤΟΥΒΛΟ 10 ΕΚ.
- ▧ ΕΞΩΤΕΡΙΚΟ ΔΑΠΕΔΟ ΥΓΡΩΝ ΧΩΡΩΝ
- ▨ ΚΗΠΟΣ / ΧΩΜΑ
- ▩ ΕΞΩΤΕΡΙΚΟ ΔΑΠΕΔΟ ΒΕΡΑΝΤΩΝ

Αρχιτέκτονας:
Κωνσταντίνου Βασιλική
 Α.Μ. ΕΠΕΚ Α131964
 MArch Α.Υ.Θ. Αρχιτέκτονα Μηχανικού
 MSc C.U.T. Διαχείριση Ενέργειών Πόρων

Χαρίτου Στυλιάνα
 MArch U.C.Y. Αρχιτέκτονα Μηχανικού

Αγ. Ανδρέου 265Α, 3035 - Λιμενός
 T: 25013784 - F: 25013788 - info@cvarchitects.eu



Αιτητής:
P. DEMOSTHENOUS DEVELOPERS LIMITED

Τίτλος Έργου:
Τριώροφη πολυκατοικία στην Αγία Φύλαξις με κολυμβητική δεξαμενή

Ημερομηνία: **02/2022** Τοποθεσία: **ΑΓΙΑ ΦΥΛΑΞΙΣ ΔΗΜΟΣ ΛΕΜΕΣΟΥ**

Όνομα Αρχείου: **ΠΟΛΥΕΘΔΟΜΙΚΗ** Φύλ./Χ. Τεμάχιο: **54/33, ΤΕΜ. 1980**

Κλίμακα: **1 : 100** Τίτλος σχεδίου: **ΚΑΤΟΨΗ PILOTIS** Αρ. Σχεδίου: **A02**

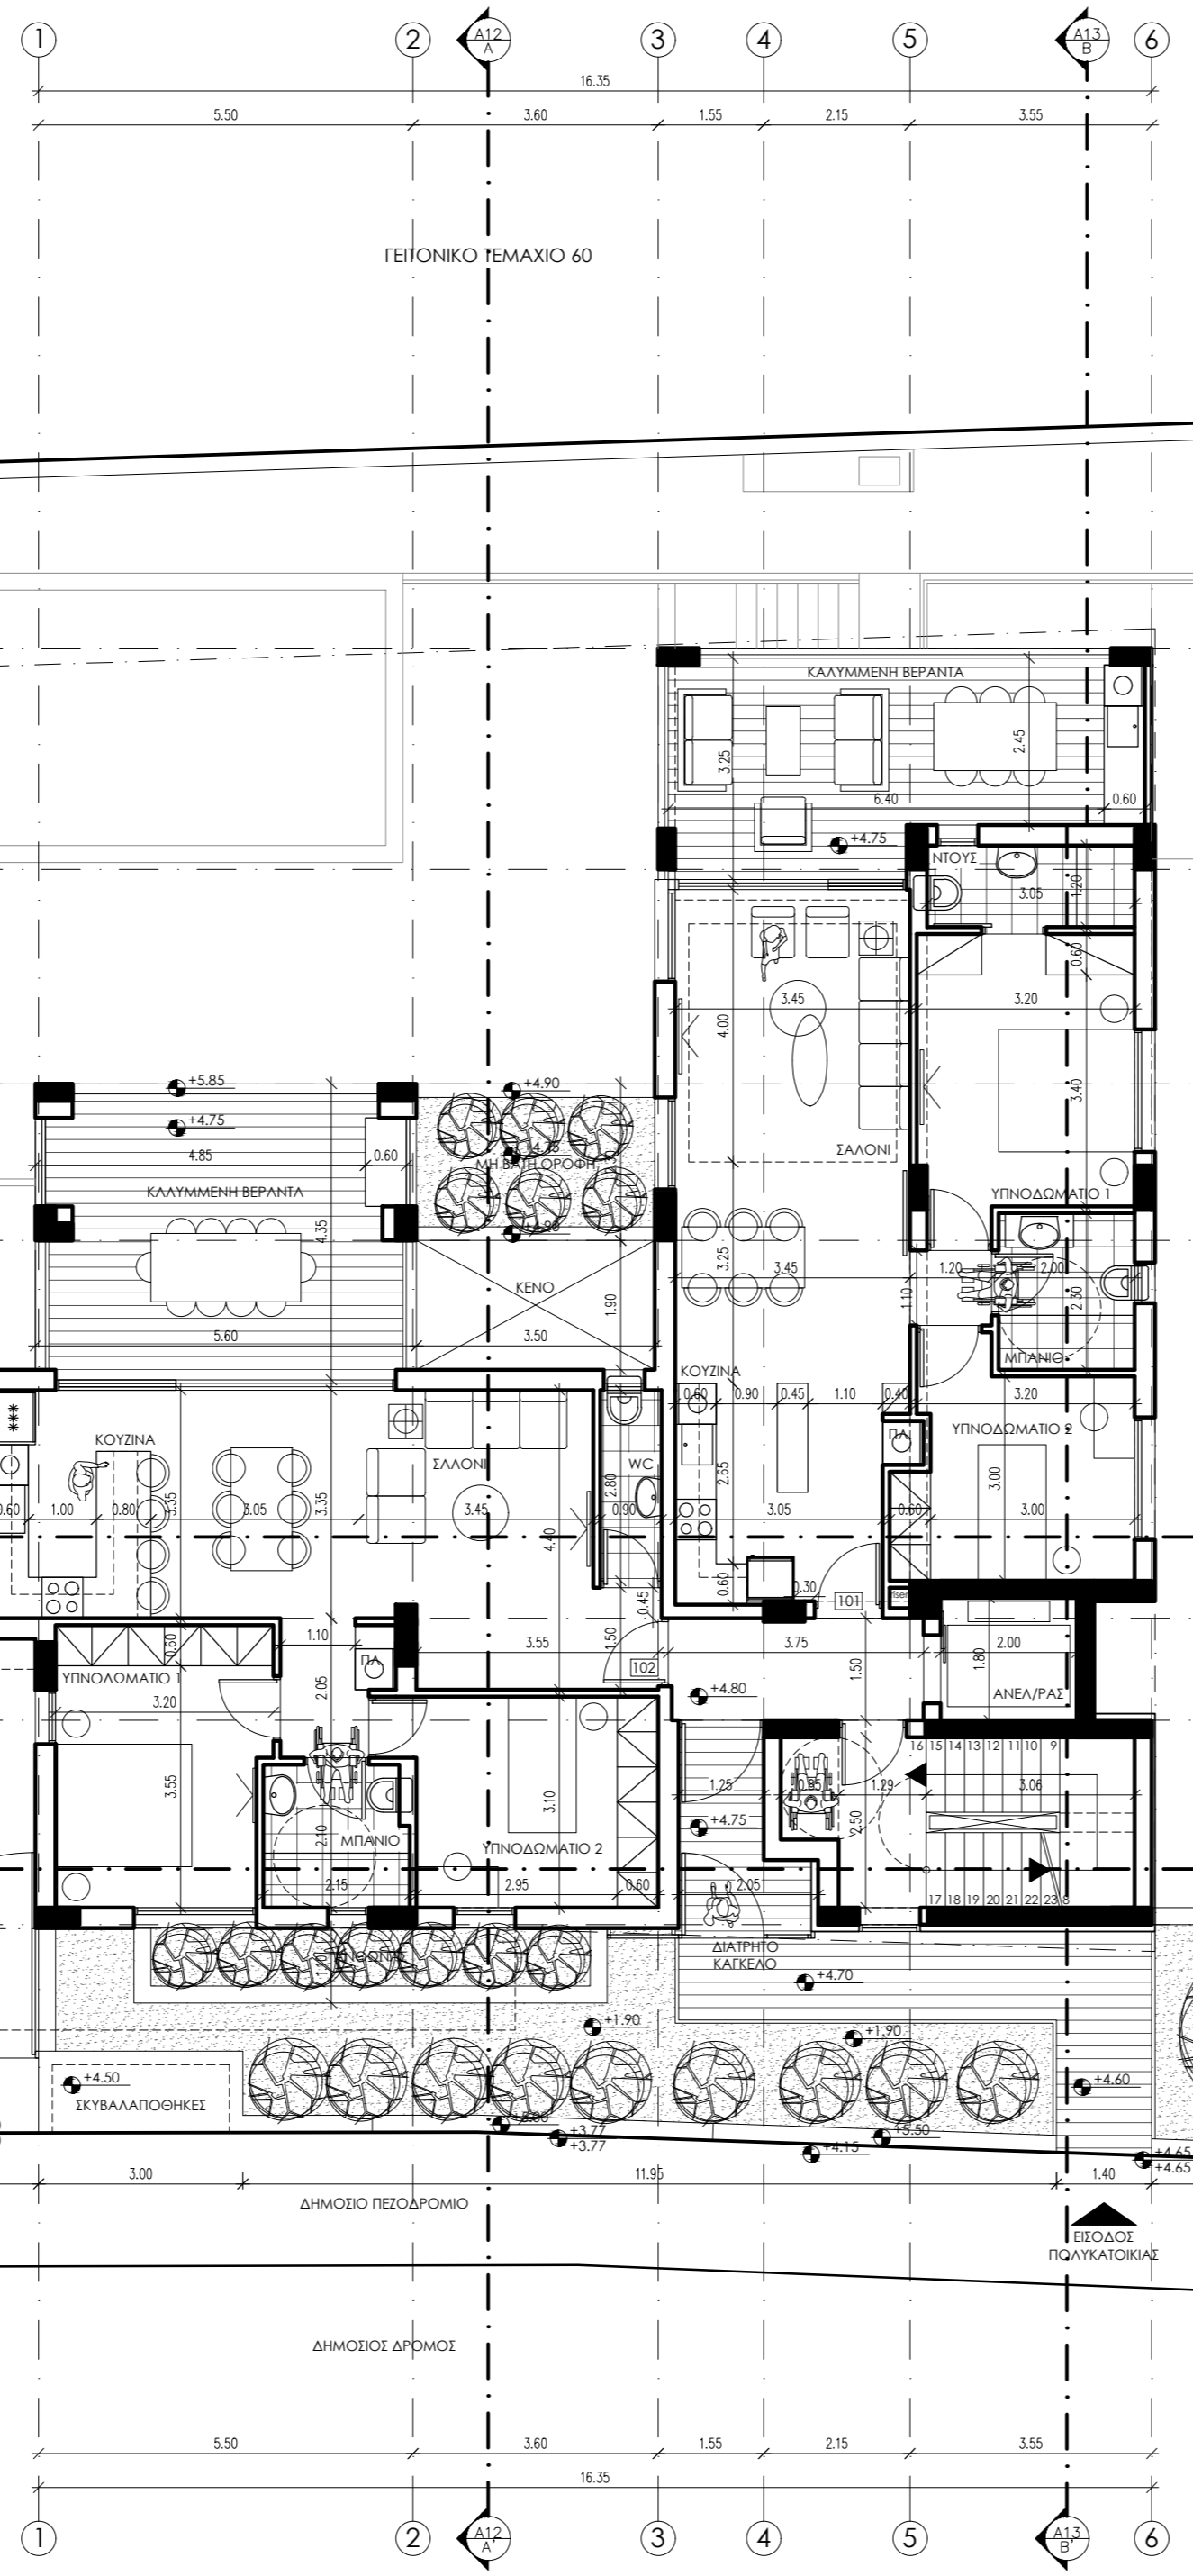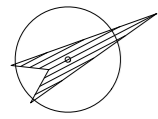

ARCHITECTS + ASSOCIATES

ΥΠΟΜΝΗΜΑ ΣΧΕΔΙΟΥ

- Προτεινόμενα υψόμετρα (τελ. δάπεδο)
 Υφιστάμενα υψόμετρα
- ΥΠΟΣΤΥΛΩΜΑΤΑ ΑΠΟ ΟΠΛΙΣΜΕΝΟ ΣΚΥΡΟΔΕΜΑ
- ΕΞΩΤΕΡΙΚΗ ΤΟΙΧΟΠΟΙΑ ΑΠΟ ΤΟΥΒΛΟ ΚΑΙ ΕΞΩΤΕΡΙΚΑ ΠΟΛΥΣΤΕΡΙΝΗ 8 ΕΚ.
- ΕΞΩΤΕΡΙΚΗ ΤΟΙΧΟΠΟΙΑ ΑΠΟ ΤΟΥΒΛΟ 10 ΕΚ.
- ΕΞΩΤΕΡΙΚΟ ΔΑΠΕΔΟ ΥΓΡΩΝ ΧΩΡΩΝ
- ΚΗΠΟΣ / ΧΩΜΑ
- ΕΞΩΤΕΡΙΚΟ ΔΑΠΕΔΟ ΒΕΡΑΝΤΩΝ

Αρχιτέκτονας:
Κωνσταντίνου Βασιλική
 Α.Μ. ΕΤΕΚ Α131964
 MArch Α.Υ.Θ. Αρχιτέκτονα Μηχανικού
 MSc C.U.T. Διαχείριση Ενέργειών Πόρων

Χαρίτου Στυλιάνη
 MArch U.C.Y. Αρχιτέκτονα Μηχανικού




Αγ. Ανδρέου 265Α, 3035 - Λιμενός
 T: 25013784 - F: 25013788 - info@cvarchitects.eu

Αιτητής:
P. DEMOSTHENOUS DEVELOPERS LIMITED

Τίτλος Έργου:
Τριώροφη πολυκατοικία στην Αγία Φύλαξις με κολυμβητική δεξαμενή

Ημερομηνία: **02/2022** Τοποθεσία: **ΑΓΙΑ ΦΥΛΑΞΙΣ ΔΗΜΟΣ ΛΕΜΕΣΟΥ**
 Όνομα Αρχείου: **ΠΟΛΕΟΔΟΜΙΚΗ** Φύλ./Χ. Τεμάχιο: **54/33, ΤΕΜ. 1980**

Κλίμακα: **1 : 100** Τίτλος σχεδίου: **ΚΑΤΟΨΗ ΙΣΟΓΕΙΟΥ** Αρ. Σχεδίου: **A03**

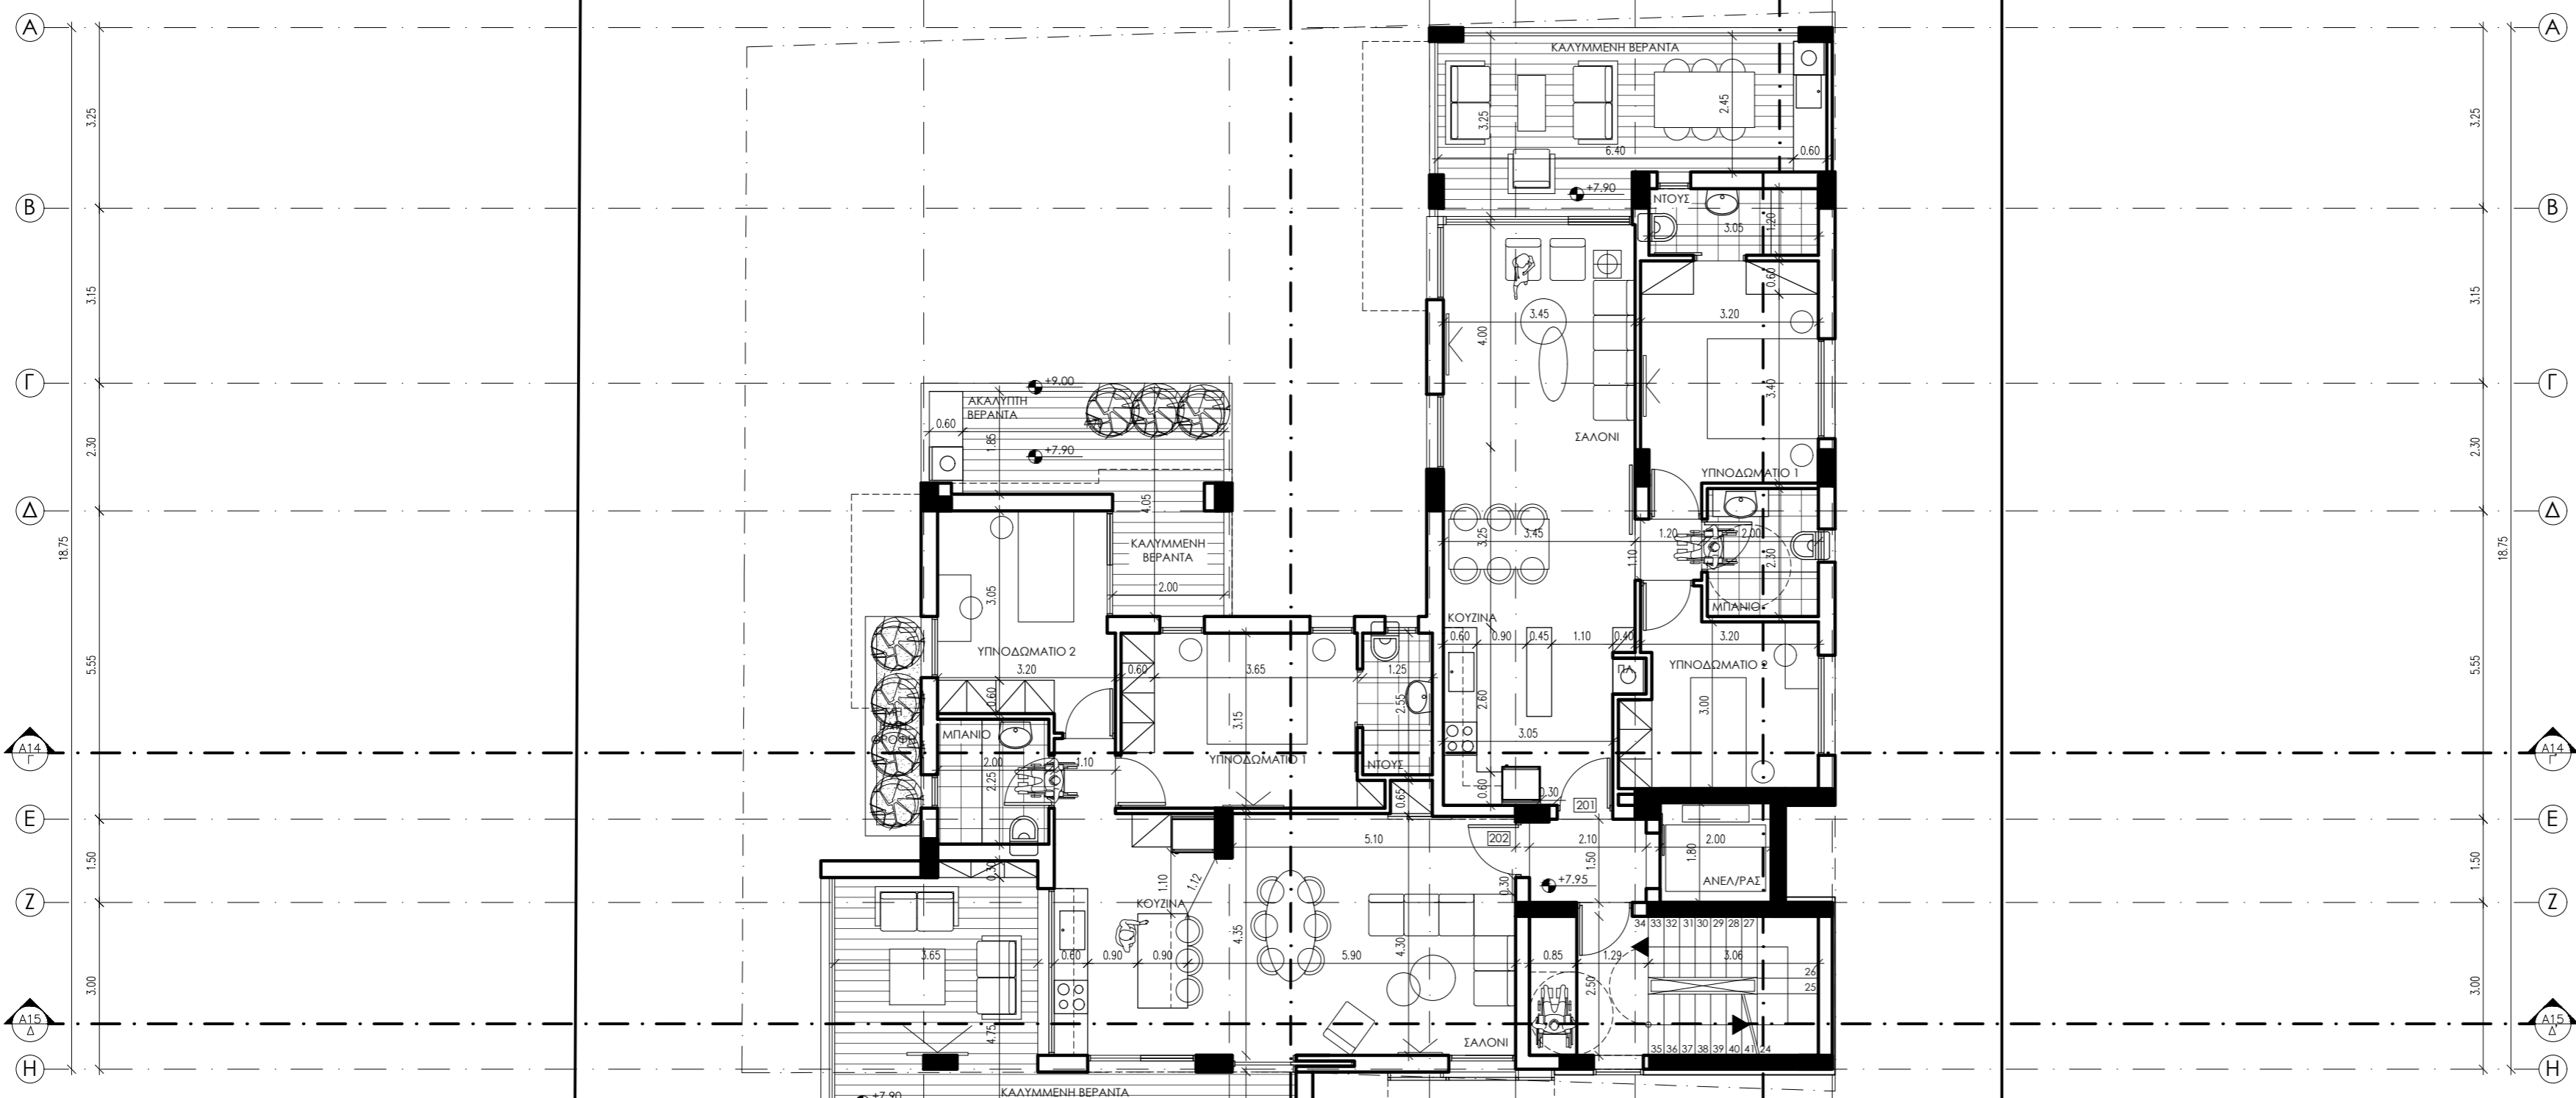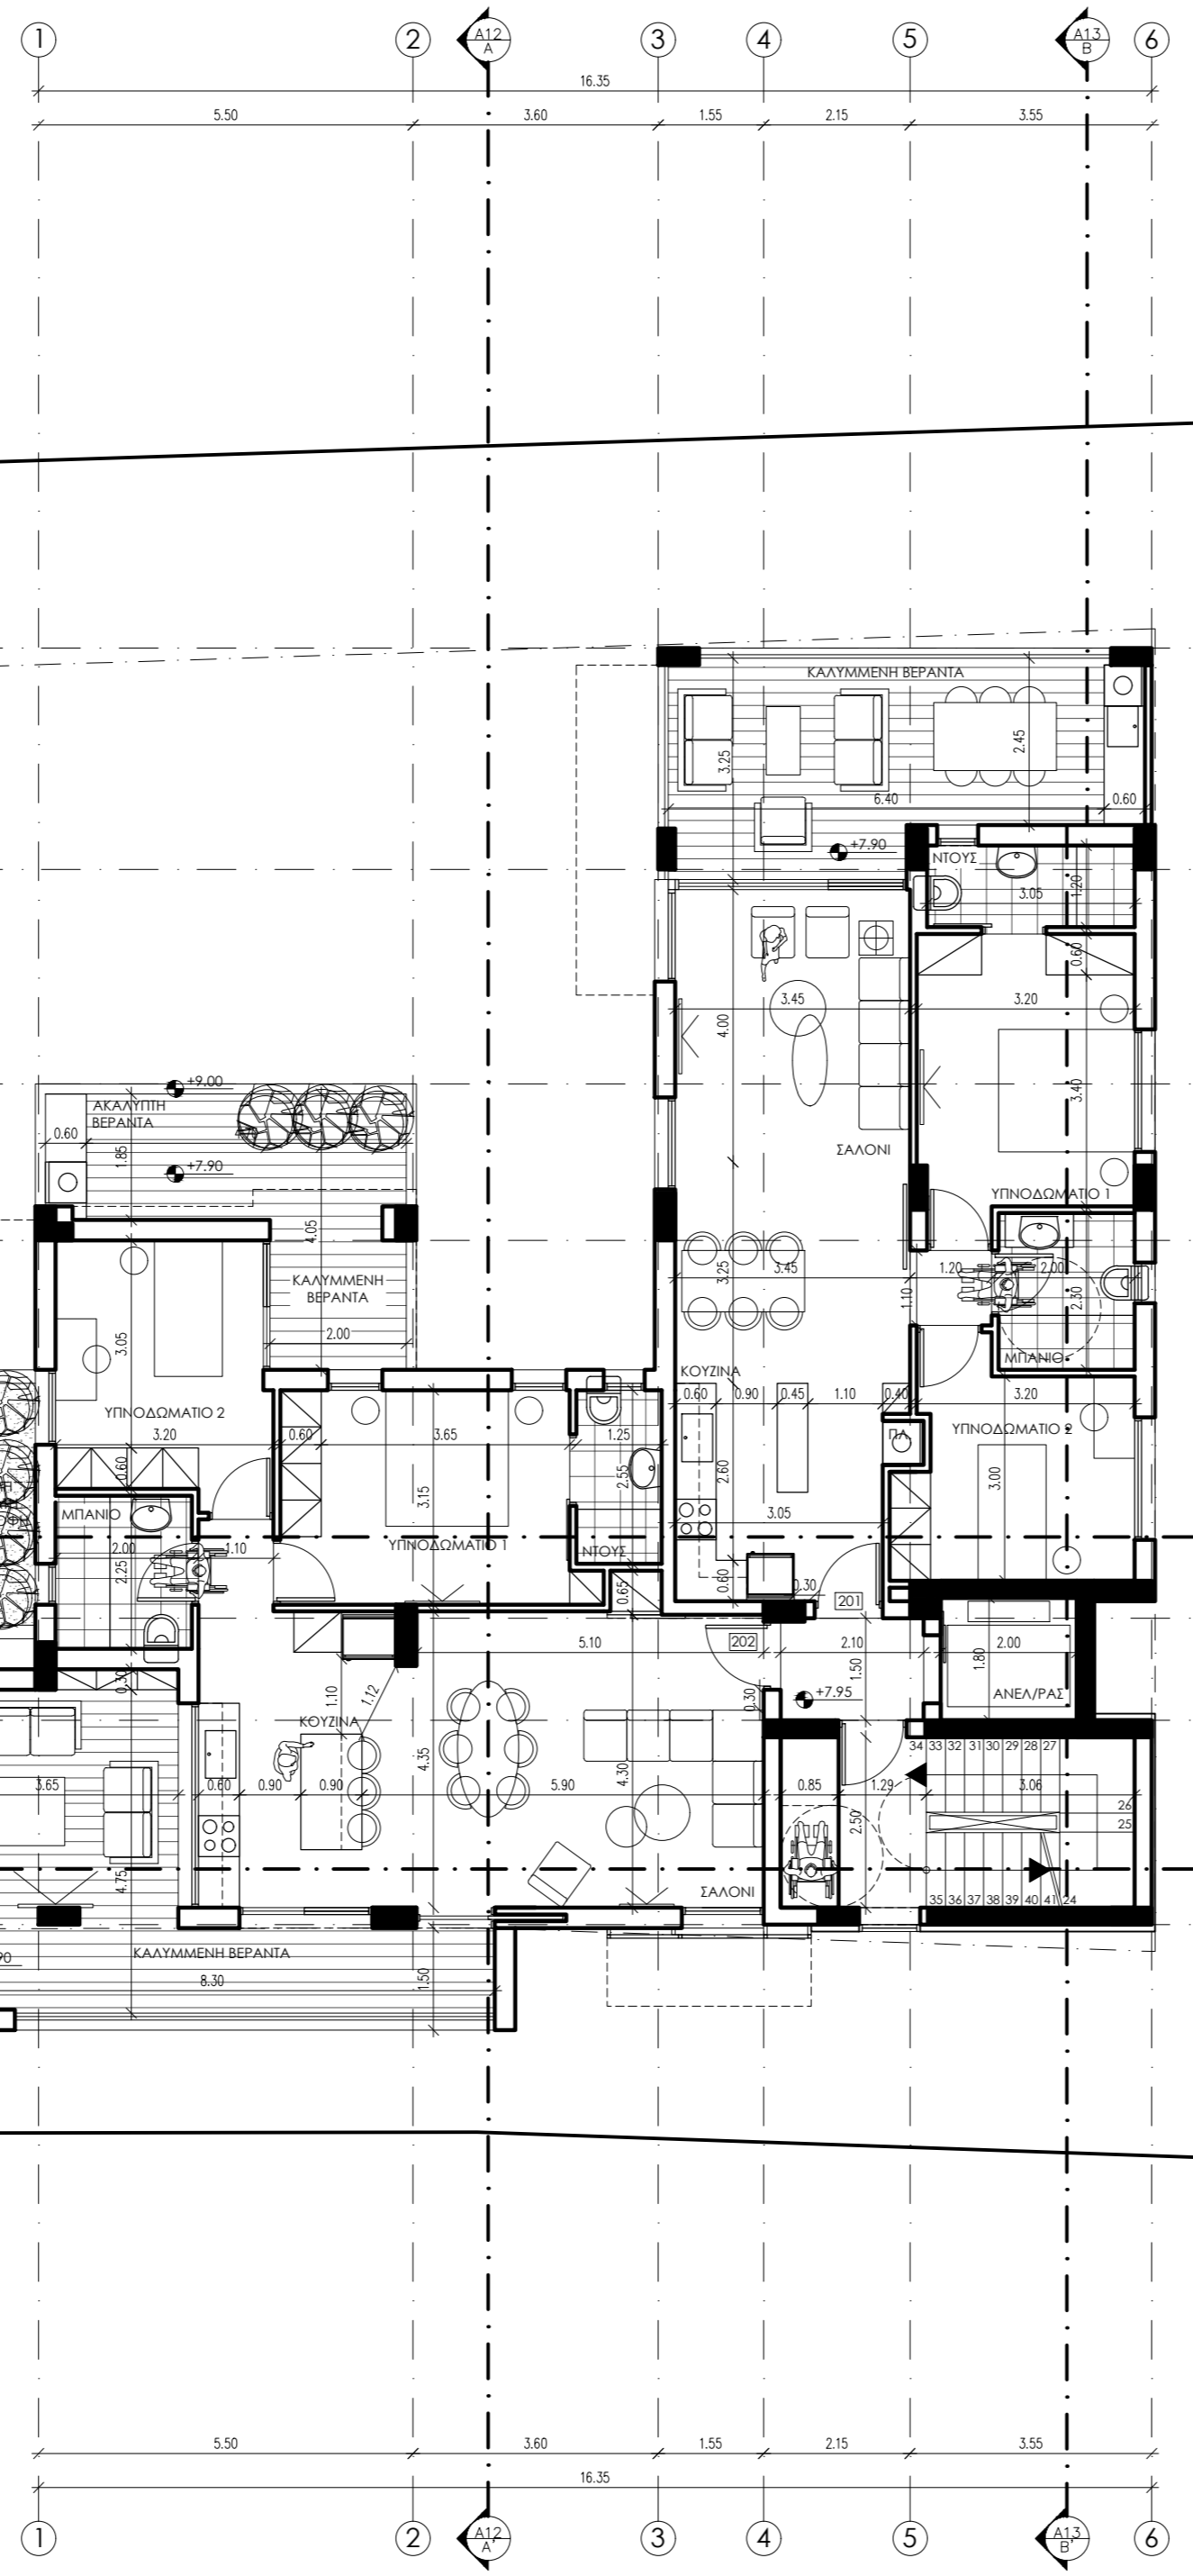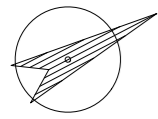

ARCHITECTS + ASSOCIATES

ΥΠΟΜΝΗΜΑ ΣΧΕΔΙΟΥ

- Προτεινόμενα υψόμετρα (τελ. δάπεδο)
- Υφιστάμενα υψόμετρα
- ΥΠΟΣΤΥΛΩΜΑΤΑ ΑΠΟ ΟΠΛΙΣΜΕΝΟ ΣΚΥΡΟΔΕΜΑ
- ΕΞΩΤΕΡΙΚΗ ΤΟΙΧΟΠΟΙΑ ΑΠΟ ΤΟΥΒΛΟ ΚΑΙ ΕΞΩΤΕΡΙΚΑ ΠΟΛΥΣΤΕΡΙΝΗ 8 ΕΚ.
- ΕΣΩΤΕΡΙΚΗ ΤΟΙΧΟΠΟΙΑ ΑΠΟ ΤΟΥΒΛΟ 10 ΕΚ.
- ΕΣΩΤΕΡΙΚΟ ΔΑΠΕΔΟ ΥΓΡΩΝ ΧΩΡΩΝ
- ΚΗΠΟΣ / ΧΟΜΑ
- ΕΞΩΤΕΡΙΚΟ ΔΑΠΕΔΟ ΒΕΡΑΝΤΩΝ

Αρχιτέκτονας:
Κωνσταντίνου Βασιλική
 Α.Μ. ΕΠΕΚ Α131964
 MArch Α.Π.Θ. Αρχιτέκτονα Μηχανικού
 MSc C.U.T. Διαχείριση Ενέργειας Πόρων

Χαρίτου Στυλιάνη
 MArch U.C.Y. Αρχιτέκτονα Μηχανικού

Αγ. Ανδρέου 265Α, 3035 - Λιμενός
 T: 25013784 - F: 25013788 - info@cvarchitects.eu





Αιτητής:
P. DEMOSTHENOUS DEVELOPERS LIMITED

Τίτλος Έργου:
Τριώροφη πολυκατοικία στην Αγία Φύλαξις με κολυμβητική δεξαμενή

Ημερομηνία: **02/2022** Τοποθεσία: **ΑΓΙΑ ΦΥΛΑΞΙΣ ΔΗΜΟΣ ΛΕΜΕΣΟΥ**

Όνομα Αρχείου: **ΠΟΛΕΟΔΟΜΙΚΗ** Φύλ./Σχ. Τεμάχιο: **54/33, ΤΕΜ. 1980**

Κλίμακα: **1 : 100** Τίτλος σχεδίου: **ΚΑΤΟΨΗ ΠΡΩΤΟΥ ΟΡΟΦΟΥ** Αρ. Σχεδίου: **A04**

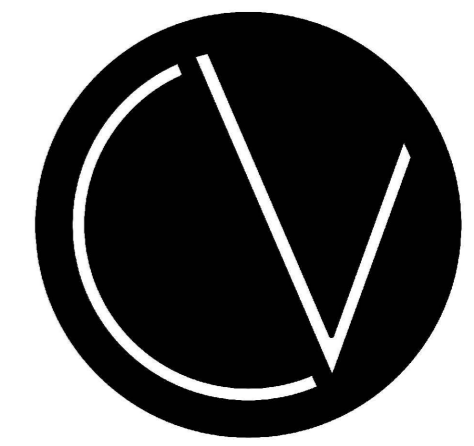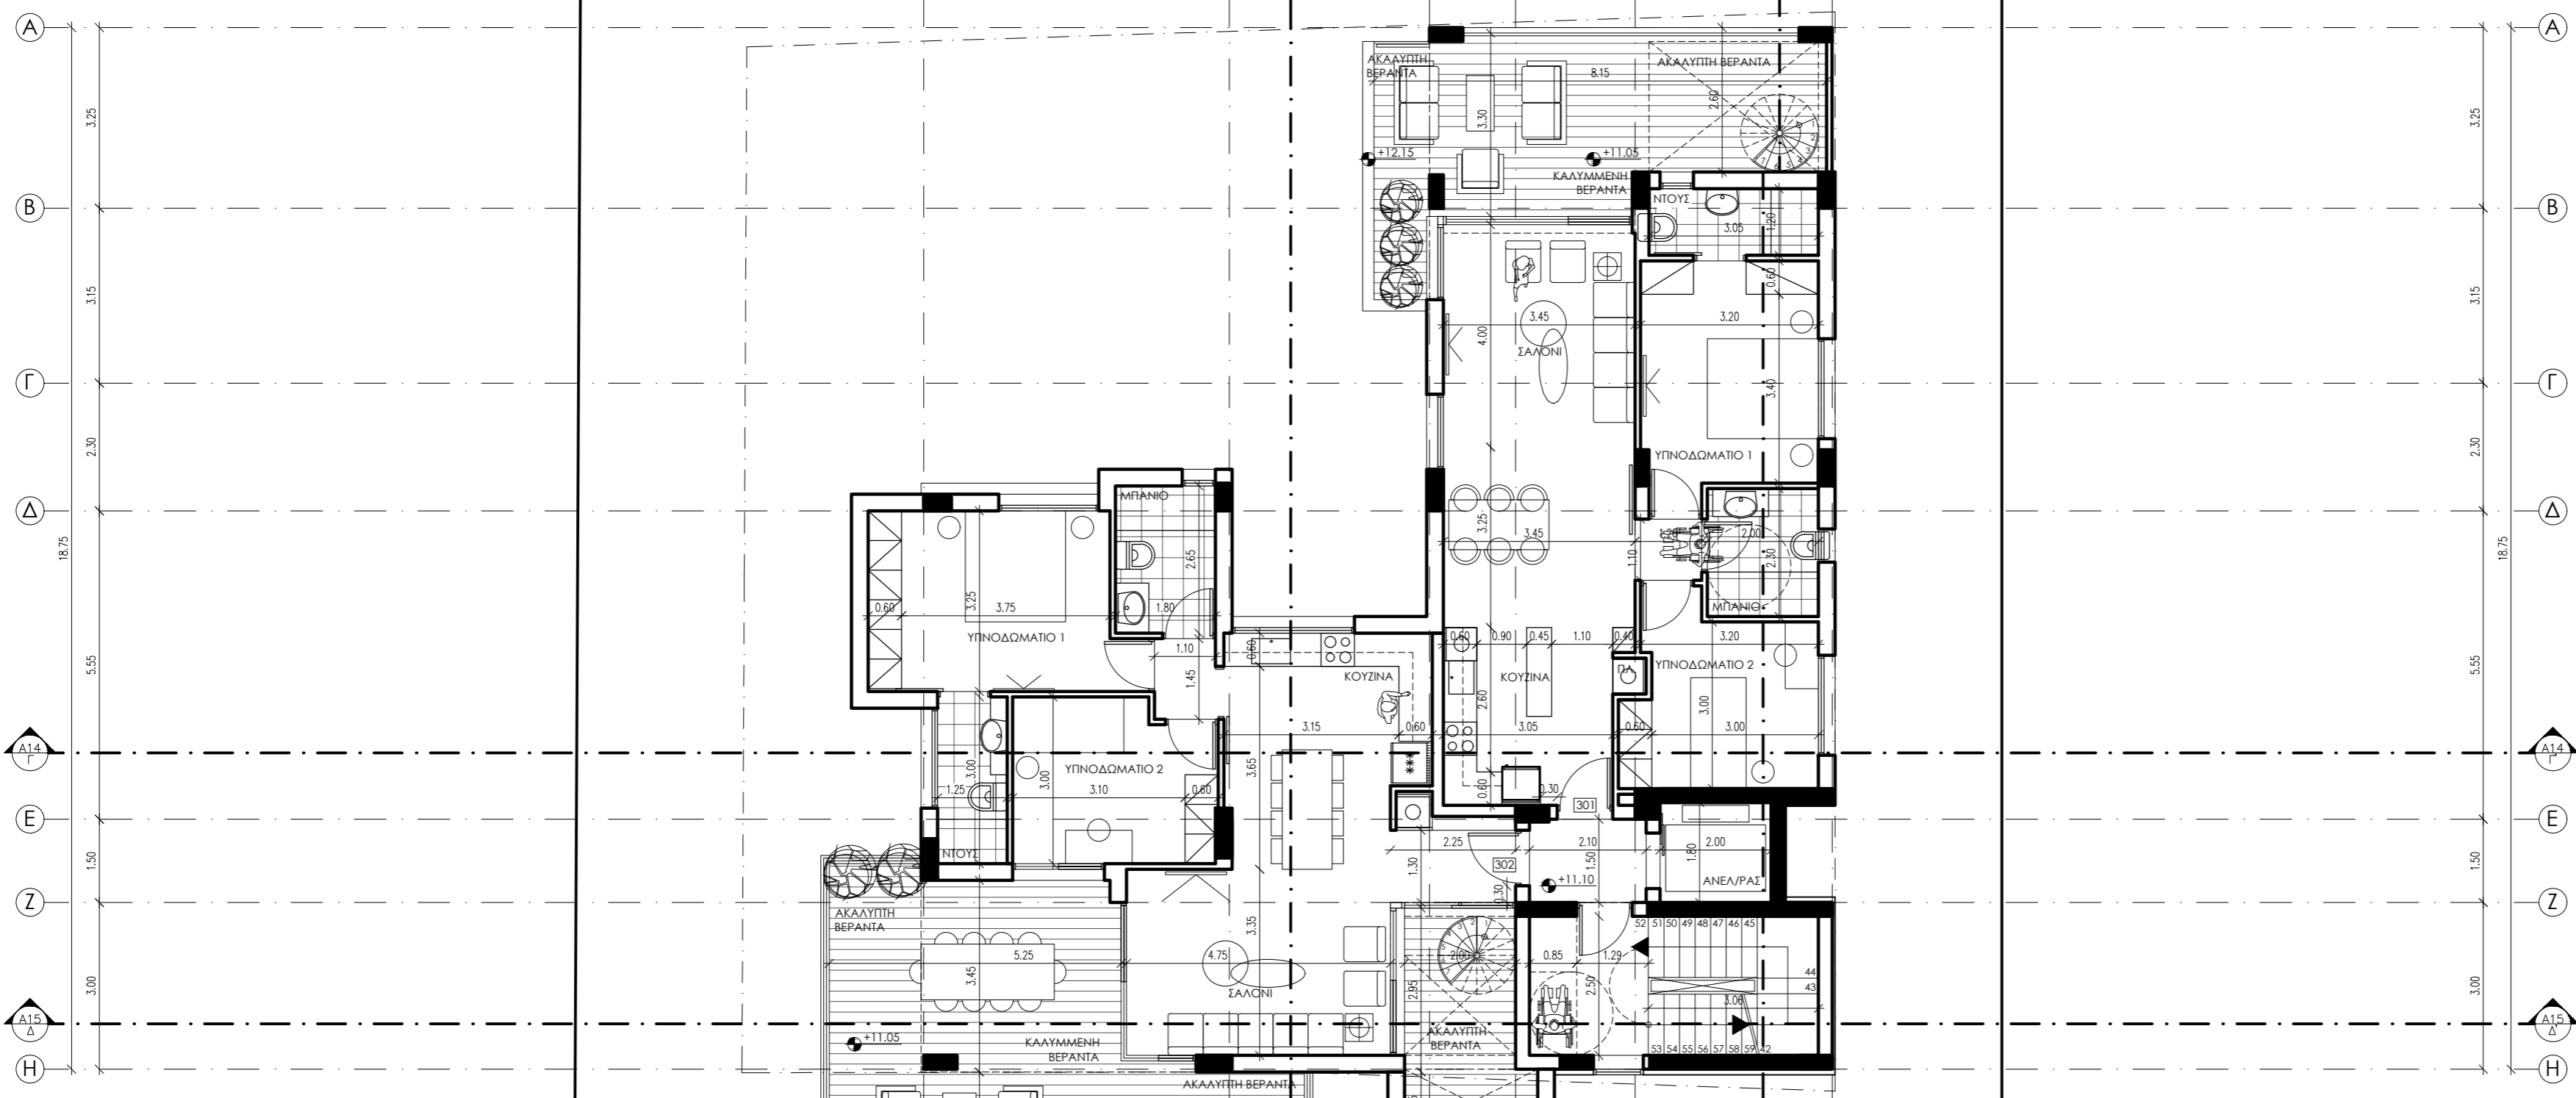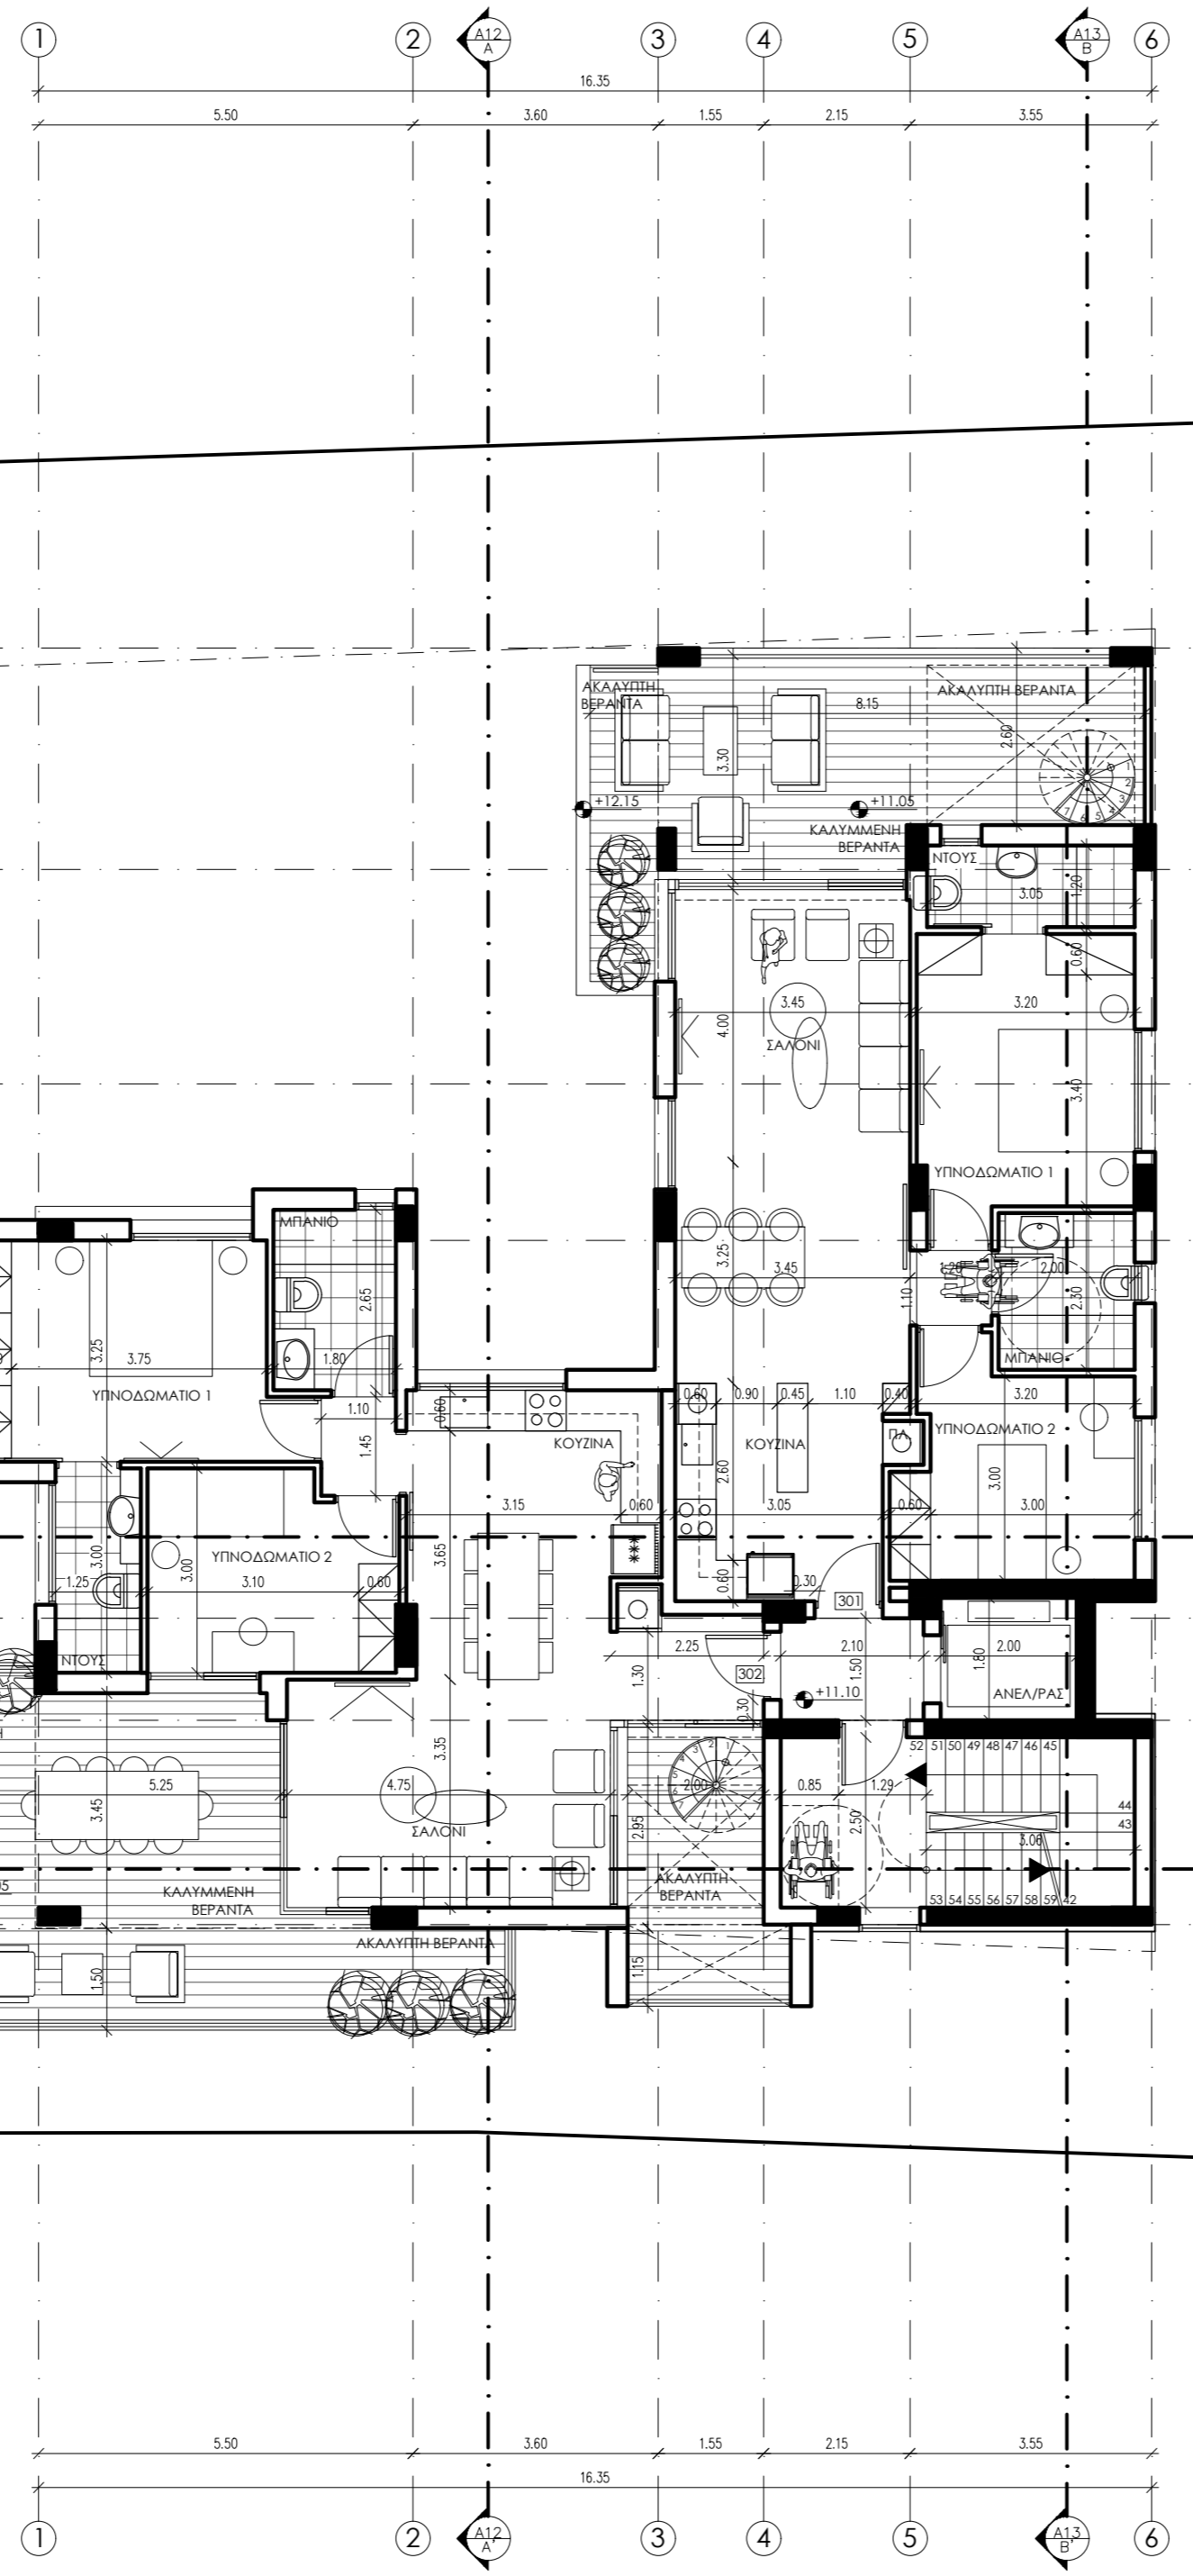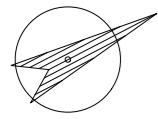

ARCHITECTS + ASSOCIATES

ΥΠΟΜΝΗΜΑ ΣΧΕΔΙΟΥ

- Προτεινόμενα υψόμετρα (τελ. δάπεδο)
- Υφιστάμενα υψόμετρα
- ΥΠΟΣΤΥΛΩΜΑΤΑ ΑΠΟ ΟΠΛΙΣΜΕΝΟ ΣΚΥΡΟΔΕΜΑ
- ΕΞΩΤΕΡΙΚΗ ΤΟΙΧΟΠΟΙΑ ΑΠΟ ΤΟΥΒΛΟ ΚΑΙ ΕΞΩΤΕΡΙΚΑ ΠΟΛΥΣΤΕΡΙΝΗ 8 ΕΚ.
- ΕΞΩΤΕΡΙΚΗ ΤΟΙΧΟΠΟΙΑ ΑΠΟ ΤΟΥΒΛΟ 10 ΕΚ.
- ΕΞΩΤΕΡΙΚΟ ΔΑΠΕΔΟ ΥΓΡΩΝ ΧΩΡΩΝ
- ΚΗΠΟΣ / ΧΩΜΑ
- ΕΞΩΤΕΡΙΚΟ ΔΑΠΕΔΟ ΒΕΡΑΝΤΩΝ

Αρχιτέκτονας:
Κωνσταντίνου Βασιλική
 Α.Μ. ΕΠΕΚ Α131964
 MArch Α.Υ.Τη. Αρχιτέκτονα Μηχανικού
 MSc C.U.T. Διαχείριση Ενέργειακών Πόρων

Χαρίτου Στυλιάνη
 MArch U.C.Y. Αρχιτέκτονα Μηχανικού

Αγ. Ανδρέου 265Α, 3035 - Λιμενός
 T: 25013784 - F: 25013788 - info@cvarchitects.eu




Αιτητής:
P. DEMOSTHENOUS DEVELOPERS LIMITED

Τίτλος Έργου:
Τριώροφη πολυκατοικία στην Αγία Φύλαξις με κολυμβητική δεξαμενή

Ημερομηνία: **02/2022** Τοποθεσία: **ΑΓΙΑ ΦΥΛΑΞΙΣ ΔΗΜΟΣ ΛΕΜΕΣΟΥ**

Όνομα Αρχείου: **ΠΟΛΕΟΔΟΜΙΚΗ** Φύλ./Σχ. Τεμάχιο: **54/33, ΤΕΜ. 1980**

Κλίμακα: **1 : 100** Τίτλος σχεδίου: **ΚΑΤΩΨΗ ΔΕΥΤΕΡΟΥ ΟΡΟΦΟΥ** Αρ. Σχεδίου: **A05**

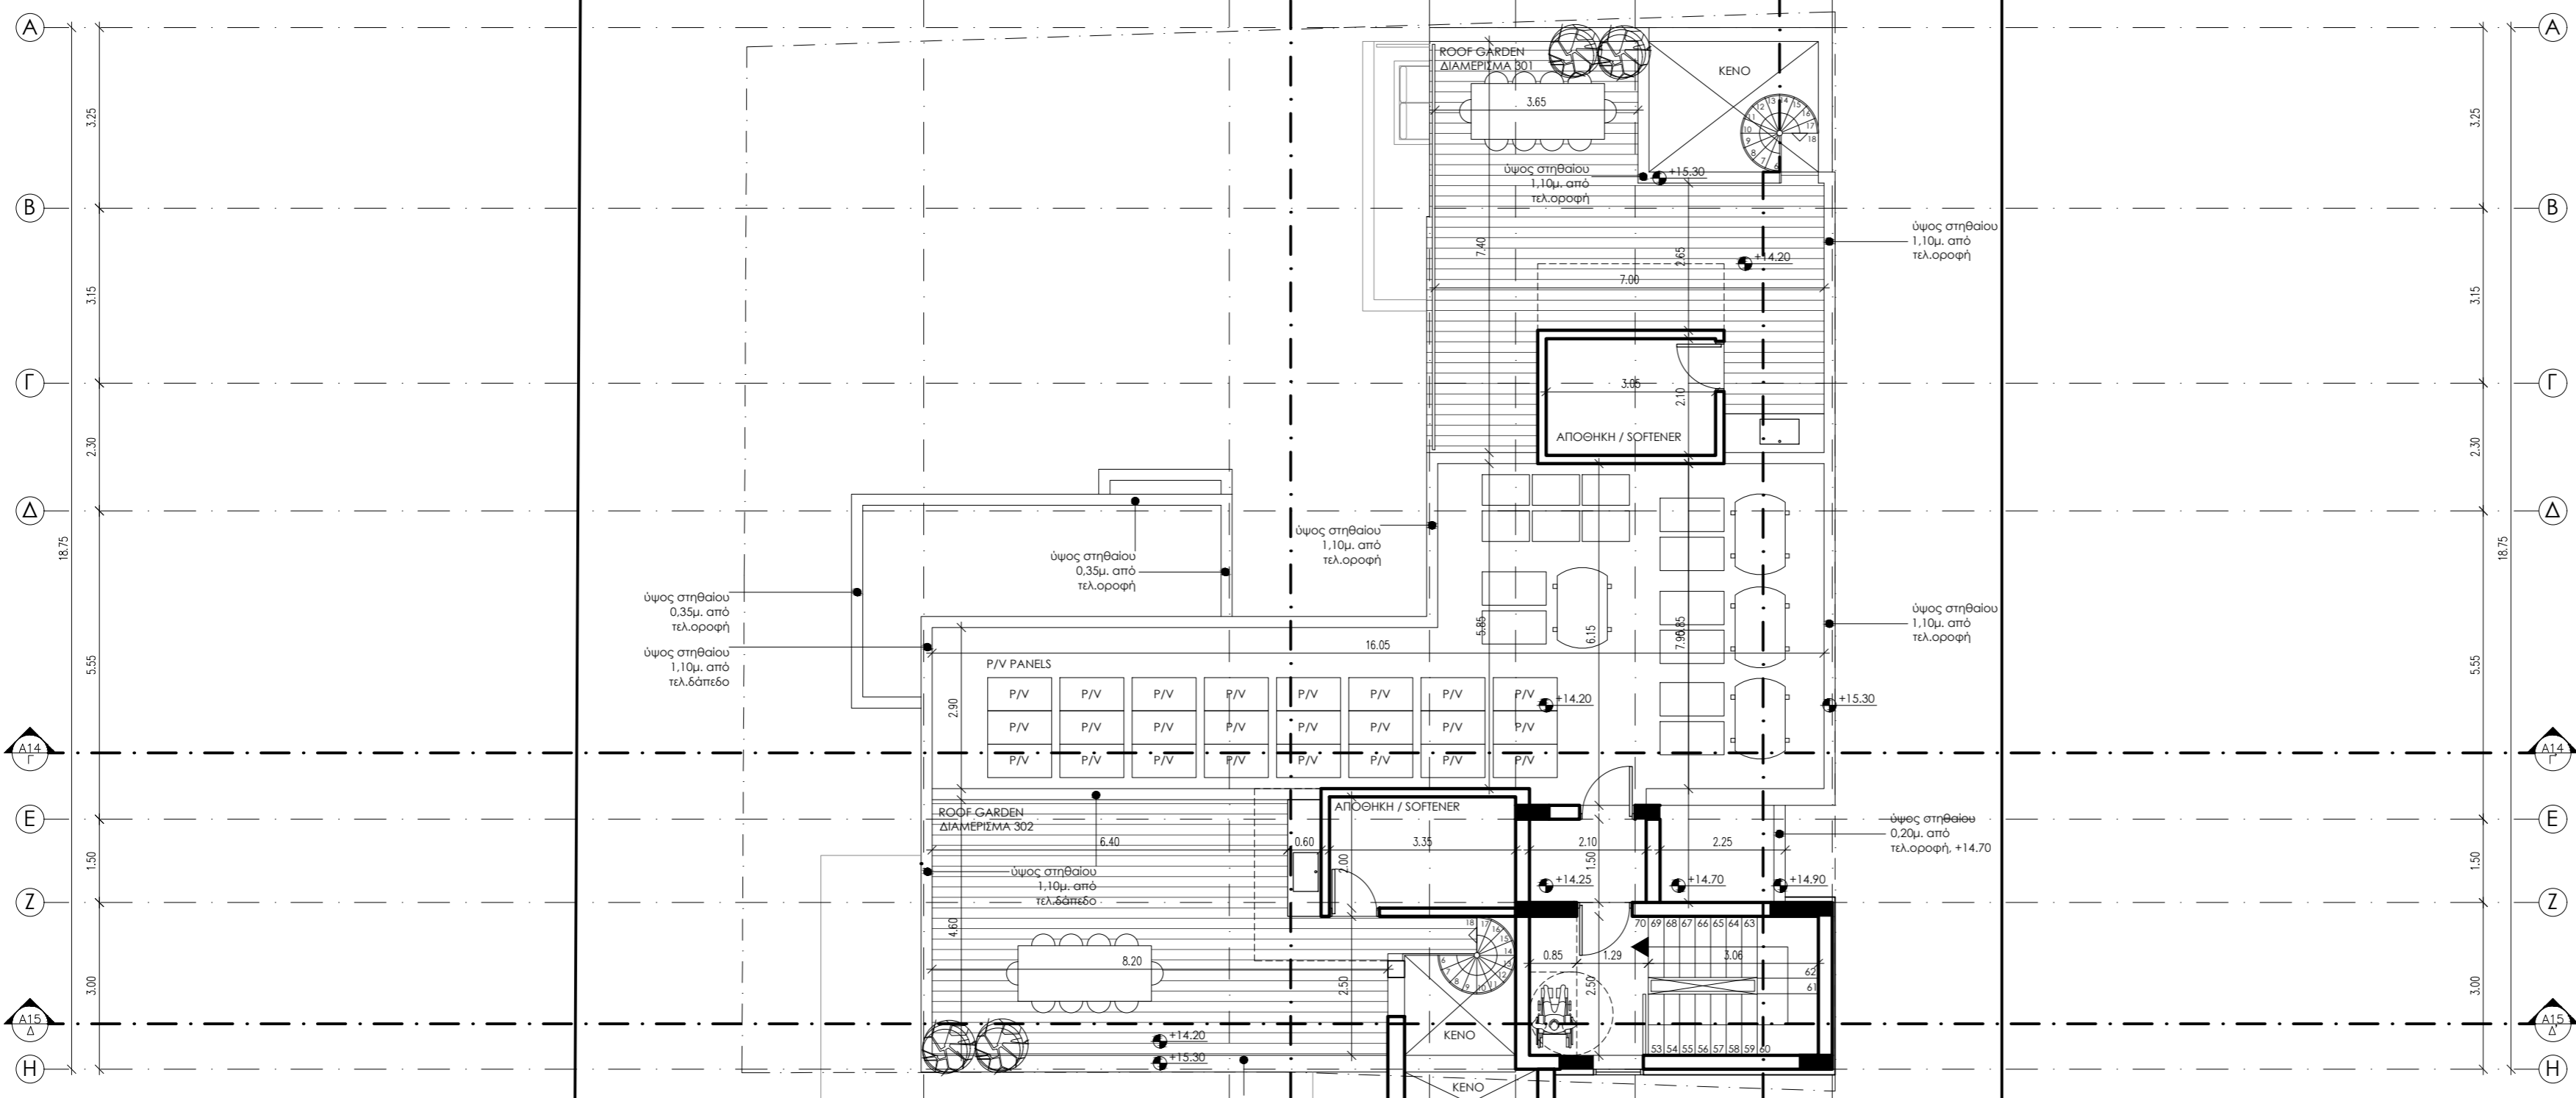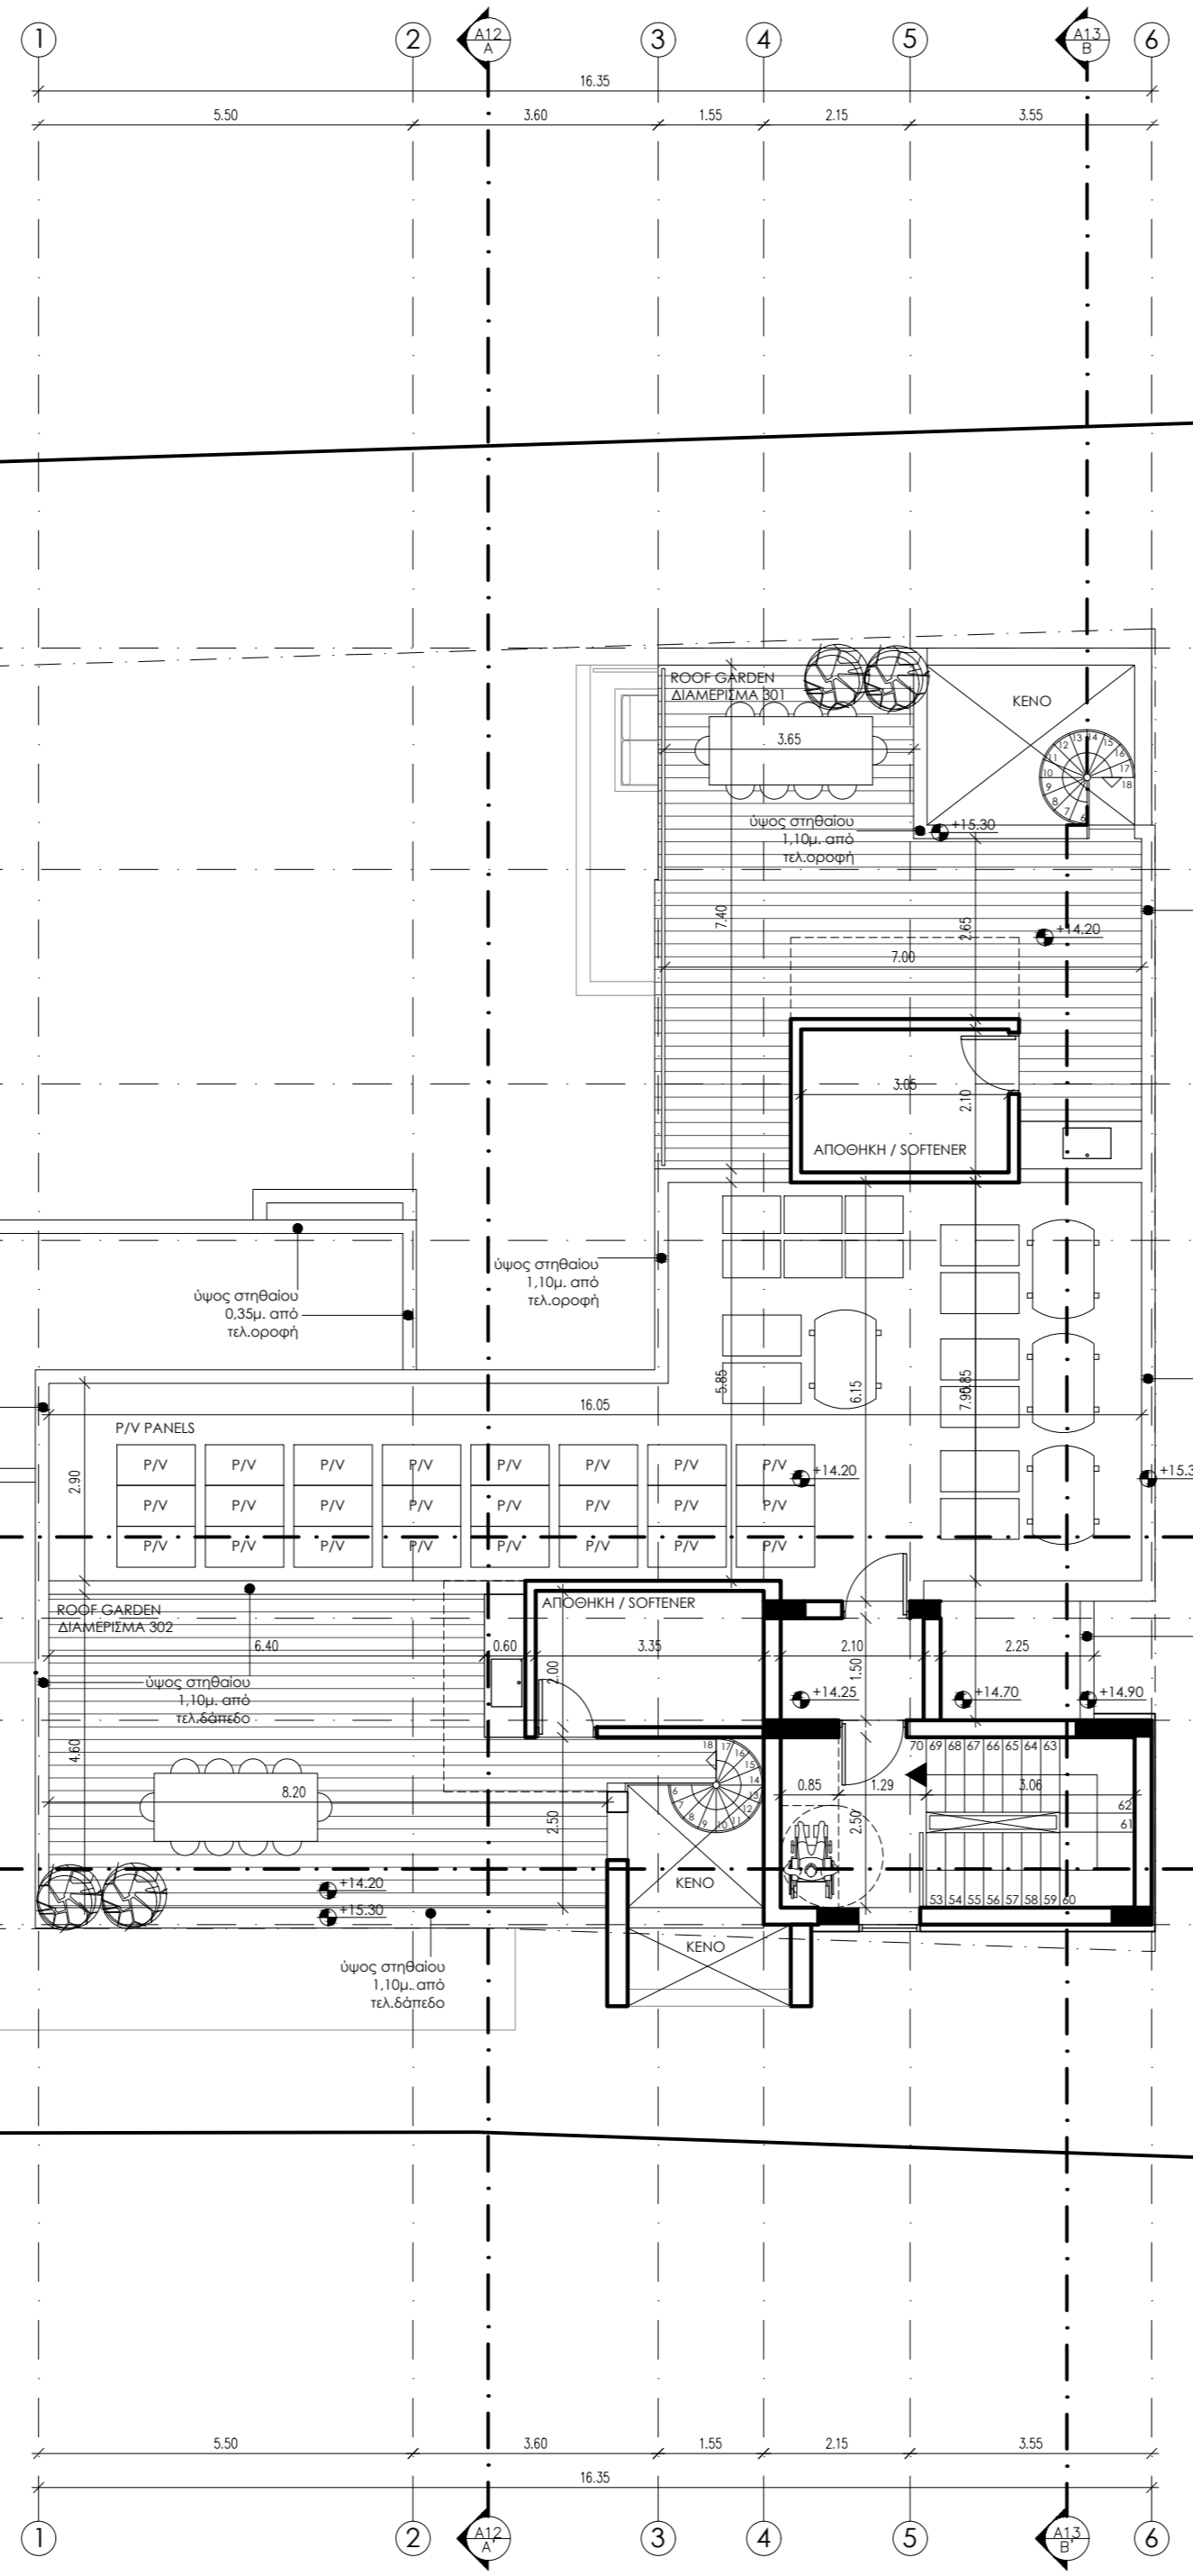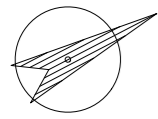

ARCHITECTS + ASSOCIATES

ΥΠΟΜΝΗΜΑ ΣΧΕΔΙΟΥ

- Προτεινόμενα υψόμετρα (τελ. δάπεδο)
- Υφιστάμενα υψόμετρα
- ΥΠΟΣΤΥΛΩΜΑΤΑ ΑΠΟ ΟΠΛΙΣΜΕΝΟ ΣΚΥΡΟΔΕΜΑ
- ΕΞΩΤΕΡΙΚΗ ΤΟΙΧΟΠΟΙΑ ΑΠΟ ΤΟΥΒΛΟ ΚΑΙ ΕΞΩΤΕΡΙΚΑ ΠΟΛΥΣΤΕΡΙΝΗ 8 ΕΚ.
- ΕΣΩΤΕΡΙΚΗ ΤΟΙΧΟΠΟΙΑ ΑΠΟ ΤΟΥΒΛΟ 10 ΕΚ.
- ΕΣΩΤΕΡΙΚΟ ΔΑΠΕΔΟ ΥΓΡΩΝ ΧΩΡΩΝ

Αρχιτέκτονας:
Κωνσταντίνου Βασιλική
 Α.Μ. ΕΠΕΚ Α131964
 MArch Α.Υ.Θ. Αρχιτέκτονα Μηχανικού
 MSc C.U.T. Διαχείριση Ενέργειας Πόρων

Χαρίτου Στυλιάνη
 MArch U.C.Y. Αρχιτέκτονα Μηχανικού

Αγ. Ανδρέου 265Α, 3035 - Λιμενός
 T: 25013784 - F: 25013788 - info@cvarchitects.eu



Αιτητής:
P. DEMOSTHENOUS DEVELOPERS LIMITED

Τίτλος Έργου:
Τριώροφη πολυκατοικία στην Αγία Φύλαξις με κολυμβητική δεξαμενή

Ημερομηνία: **02/2022** Τοποθεσία: **ΑΓΙΑ ΦΥΛΑΞΙΣ ΔΗΜΟΣ ΛΕΜΕΣΟΥ**

Όνομα Αρχείου: **ΠΟΛΕΟΔΟΜΙΚΗ** Φύλ./Χ. Τεμάχιο: **54/33, ΤΕΜ. 1980**

Κλίμακα: **1 : 100** Τίτλος σχεδίου: **ΚΑΤΩΦΗ ROOF GARDEN / ΟΡΟΦΗΣ** Αρ. Σχεδίου: **A06**

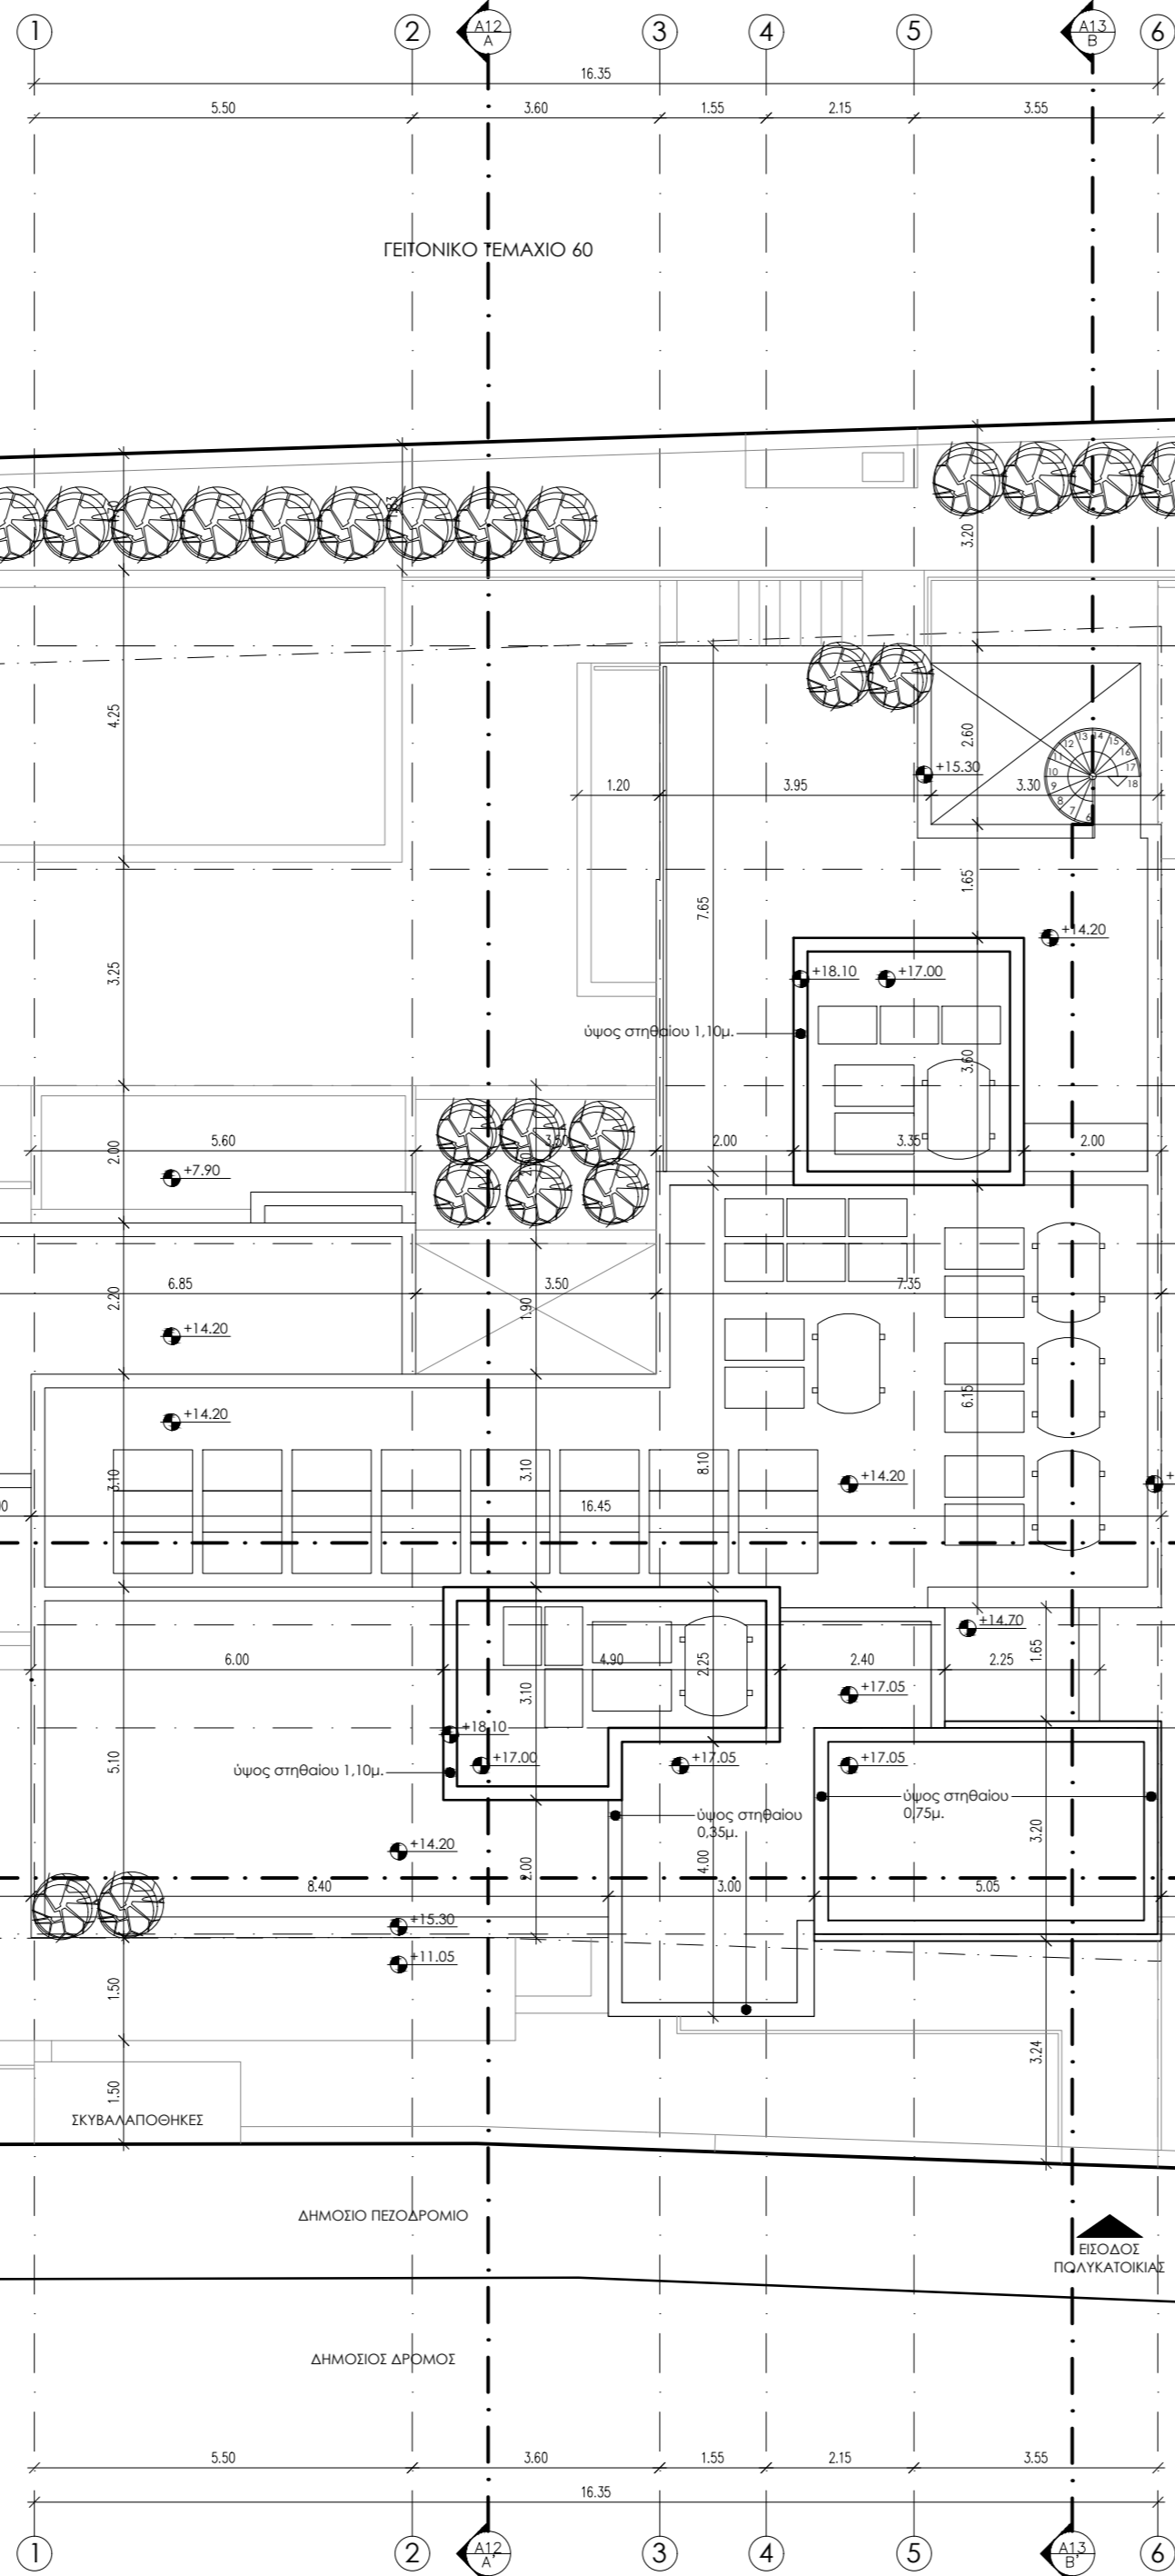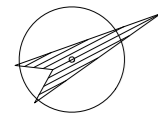

ARCHITECTS + ASSOCIATES

ΥΠΟΜΝΗΜΑ ΣΧΕΔΙΟΥ

- Προτεινόμενα υψόμετρα (τελ. δάπεδο)
- Υφιστάμενα υψόμετρα


Αρχιτέκτονας:
Κωνσταντίνου Βασιλική
 Α.Μ. ΕΠΕΚ Α131964
 MArch Α.Υ.Θ. Αρχιτέκτονα Μηχανικού
 MSc C.U.T. Διαχείριση Ενέργειακών Πόρων
 Χαρίτου Στυλιάνα
 MArch U.C.Y. Αρχιτέκτονα Μηχανικού
 Αγ. Ανδρέου 265Α, 3035 - Λιμενός
 T: 25013784 - F: 25013788 - info@cvarchitects.eu

Αιτητής:
P. DEMOSTHENOUS DEVELOPERS LIMITED


Τίτλος Έργου:
Τριώροφη πολυκατοικία στην Αγία Φύλαξις με κολυμβητική δεξαμενή

Ημερομηνία: **02/2022** Τοποθεσία: **ΑΓΙΑ ΦΥΛΑΞΙΣ ΔΗΜΟΣ ΛΕΜΕΣΟΥ**
 Όνομα Αρχείου: **ΠΟΛΥΕΛΔΟΜΙΚΗ** Φύλ./Χ. Τεμάχιο: **54/33, ΤΕΜ. 1980**

Κλίμακα: **1 : 100** Τίτλος σχεδίου: **ΚΑΤΟΨΗ ΟΡΟΦΗΣ** Αρ. Σχεδίου: **A07**

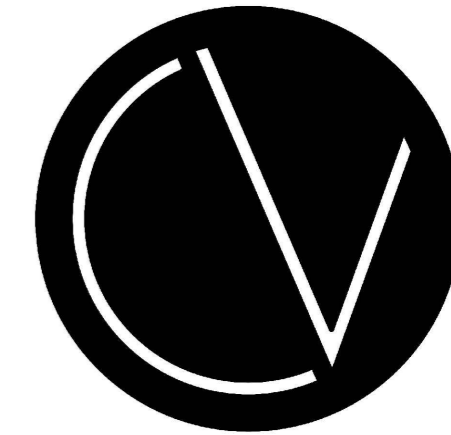

ARCHITECTS + ASSOCIATES

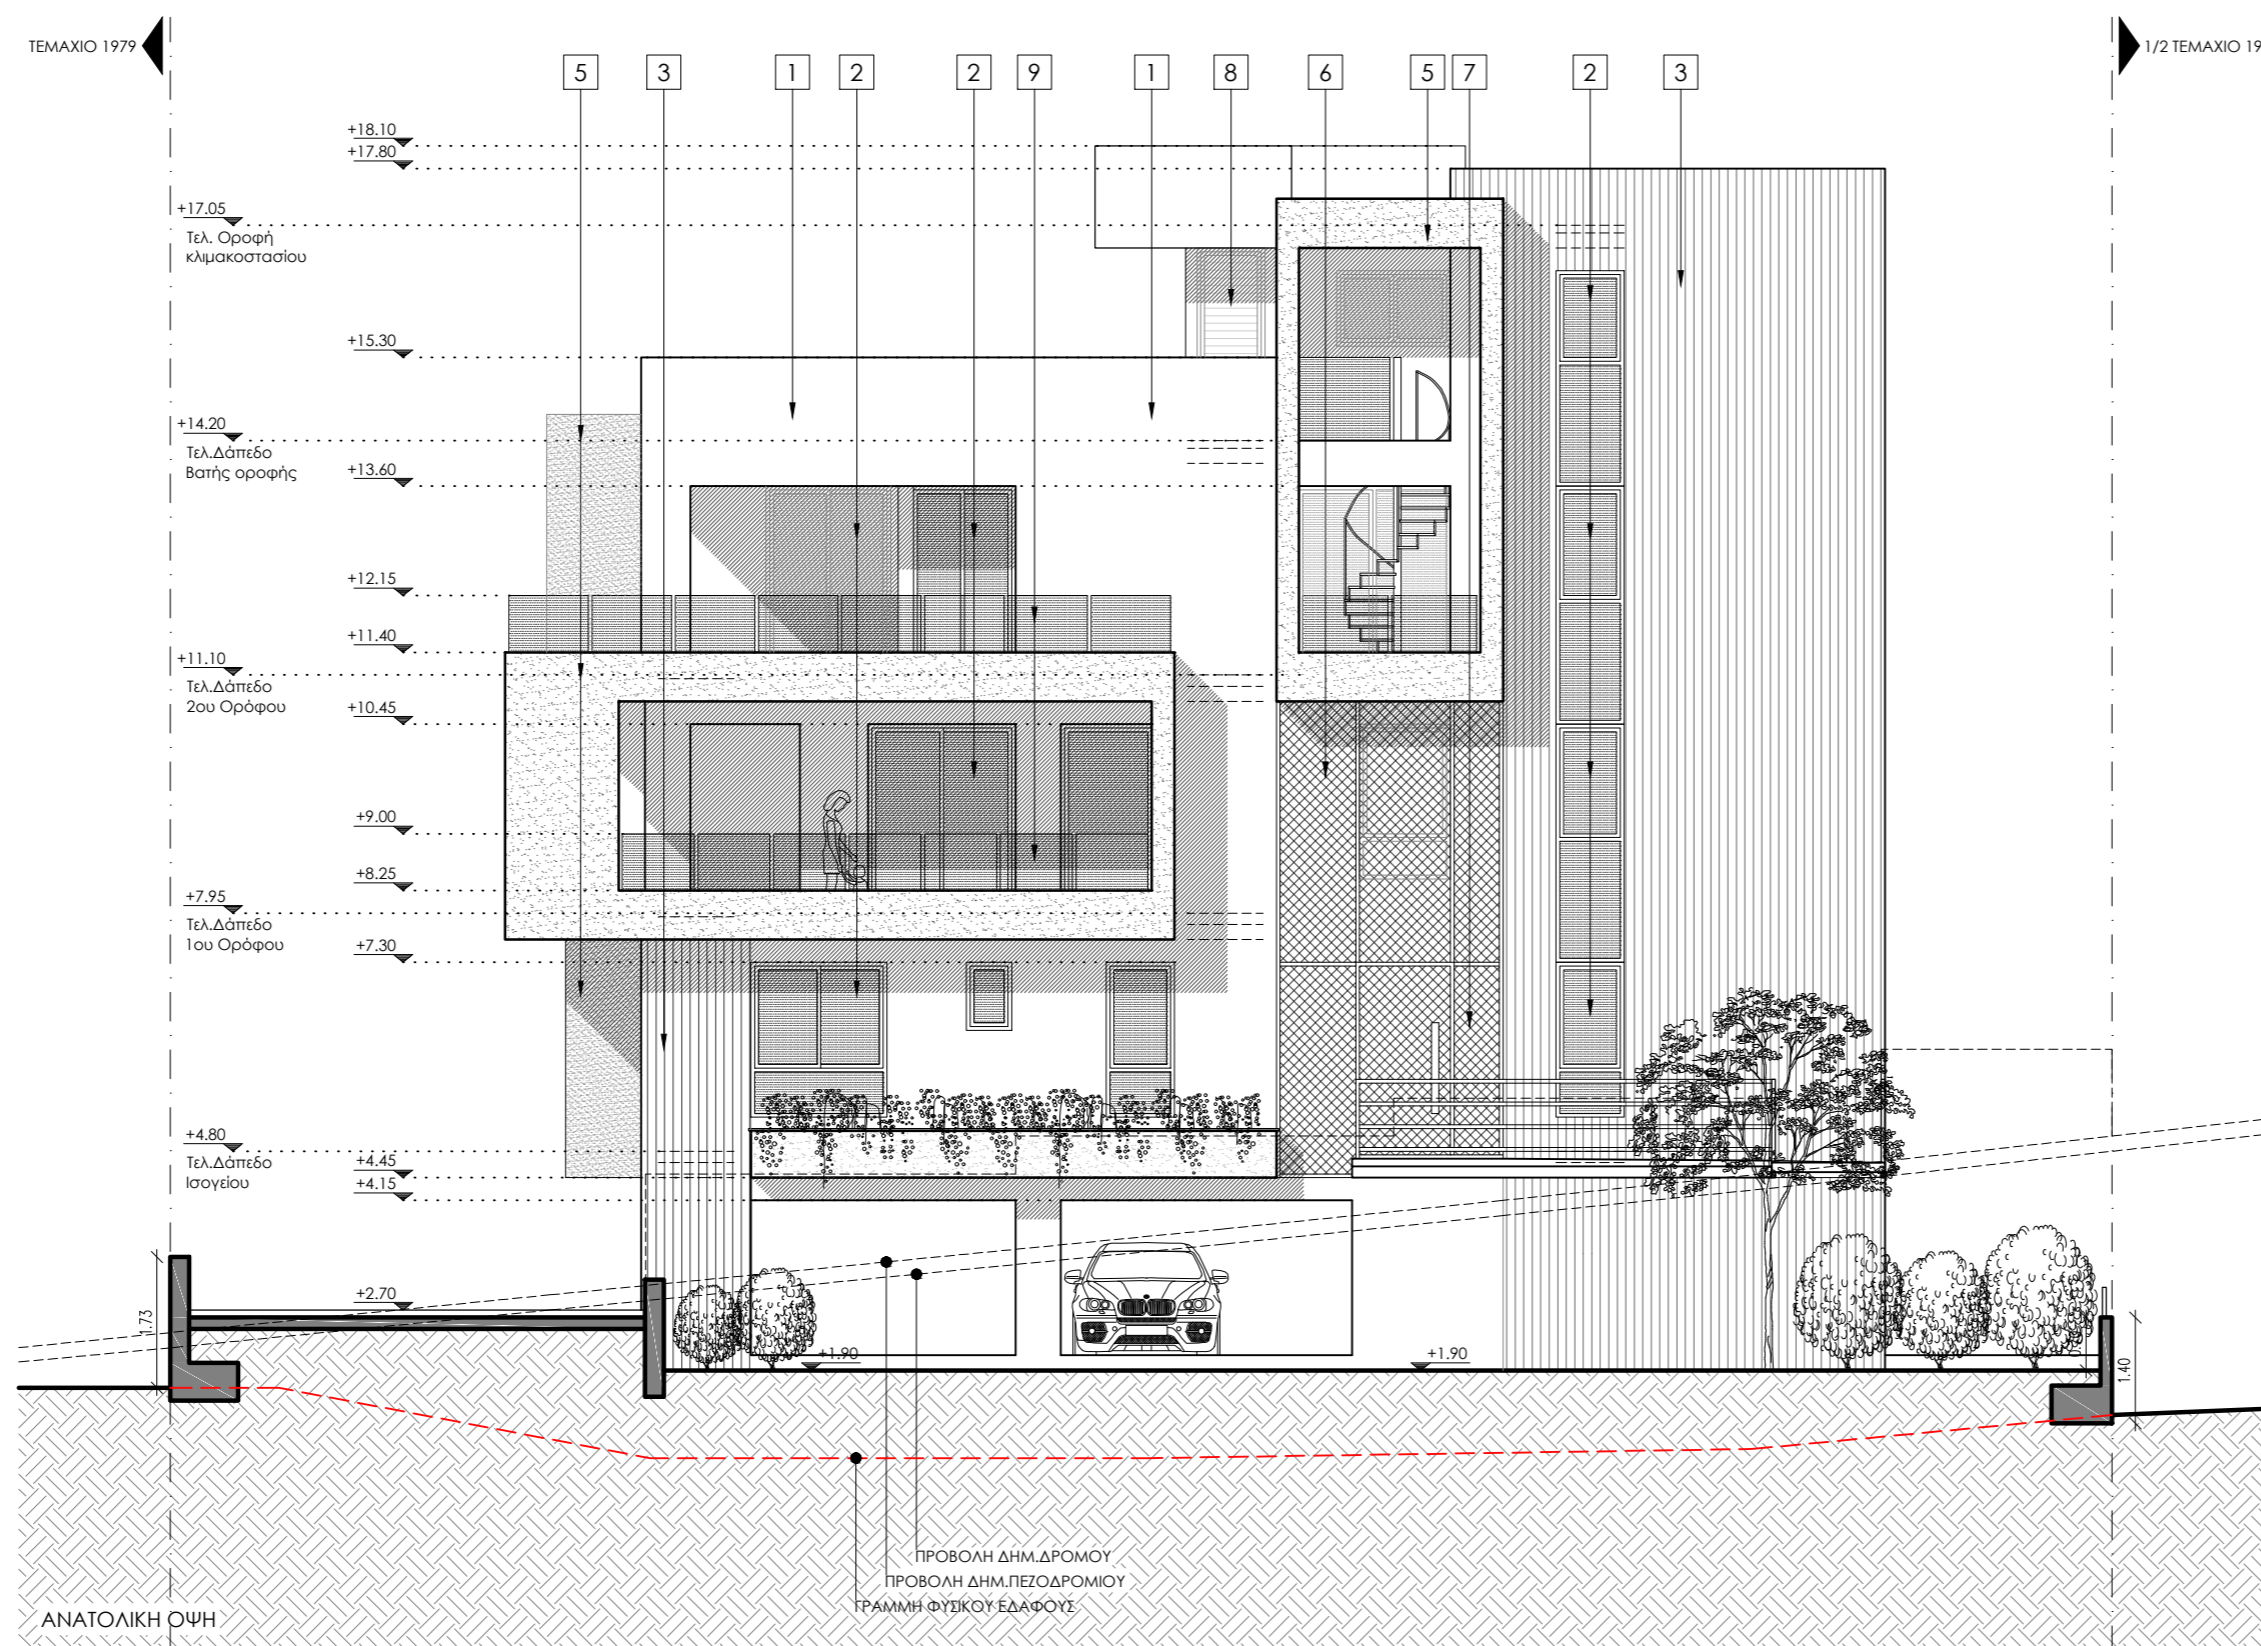


ΥΠΟΜΝΗΜΑ

- ΧΩΜΑ / ΦΥΣΙΚΟ ΕΔΑΦΟΣ
- ΔΙΠΛΑ ΥΑΛΟΣΤΑΣΙΑ
- ΕΠΕΝΔΥΣΗ HPL
- ΕΜΦΑΝΕΣ ΜΠΕΤΟΝ
- ΤΣΙΜΕΝΤΟΣΟΒΑΣ
- ΔΙΑΤΡΗΤΟ ΜΟΤΙΒΟ ΑΠΟ ΜΕΤΑΛΛΙΚΟ ΣΚΕΛΕΤΟ

ΥΠΟΜΝΗΜΑ ΥΛΙΚΩΝ

1. ΣΟΒΑΣ ΚΑΙ ΛΕΥΚΗ ΜΠΟΤΙΑ
2. ΔΙΠΛΑ ΥΑΛΟΣΤΑΣΙΑ ΜΕ ΜΑΥΡΑ ΠΛΑΙΣΙΑ ΑΛΟΥΜΙΝΙΟΥ
3. ΕΠΕΝΔΥΣΗ HPL
4. ΕΜΦΑΝΕΣ ΜΠΕΤΟΝ
5. ΤΣΙΜΕΝΤΟΣΟΒΑΣ
6. ΔΙΑΤΡΗΤΟ ΜΟΤΙΒΟ ΑΠΟ ΜΕΤΑΛΛΙΚΟ ΣΚΕΛΕΤΟ ΓΙΑ ΑΝΑΡΧΙΤΗΚΑ ΦΥΤΑ
7. ΚΑΓΚΕΛΟ / ΘΥΡΑ ΕΙΣΟΔΟΥ ΑΠΟ ΔΙΑΤΡΗΤΟ ΜΟΤΙΒΟ ΑΠΟ ΜΕΤΑΛΛΙΚΟ ΣΚΕΛΕΤΟ
8. ΘΥΡΑ ΑΛΟΥΜΙΝΙΟΥ ΜΕ ΛΟΥΒΡΑ
9. ΓΥΑΛΙΝΟ ΚΑΓΚΕΛΟ
10. ΚΑΓΚΕΛΟ ΠΕΡΙΦΡΑΞΗΣ ΔΙΑΤΡΗΤΟ ΜΕΤΑΛΛΙΚΟ, ΧΡΩΜΑΤΟΣ CHARCOAL

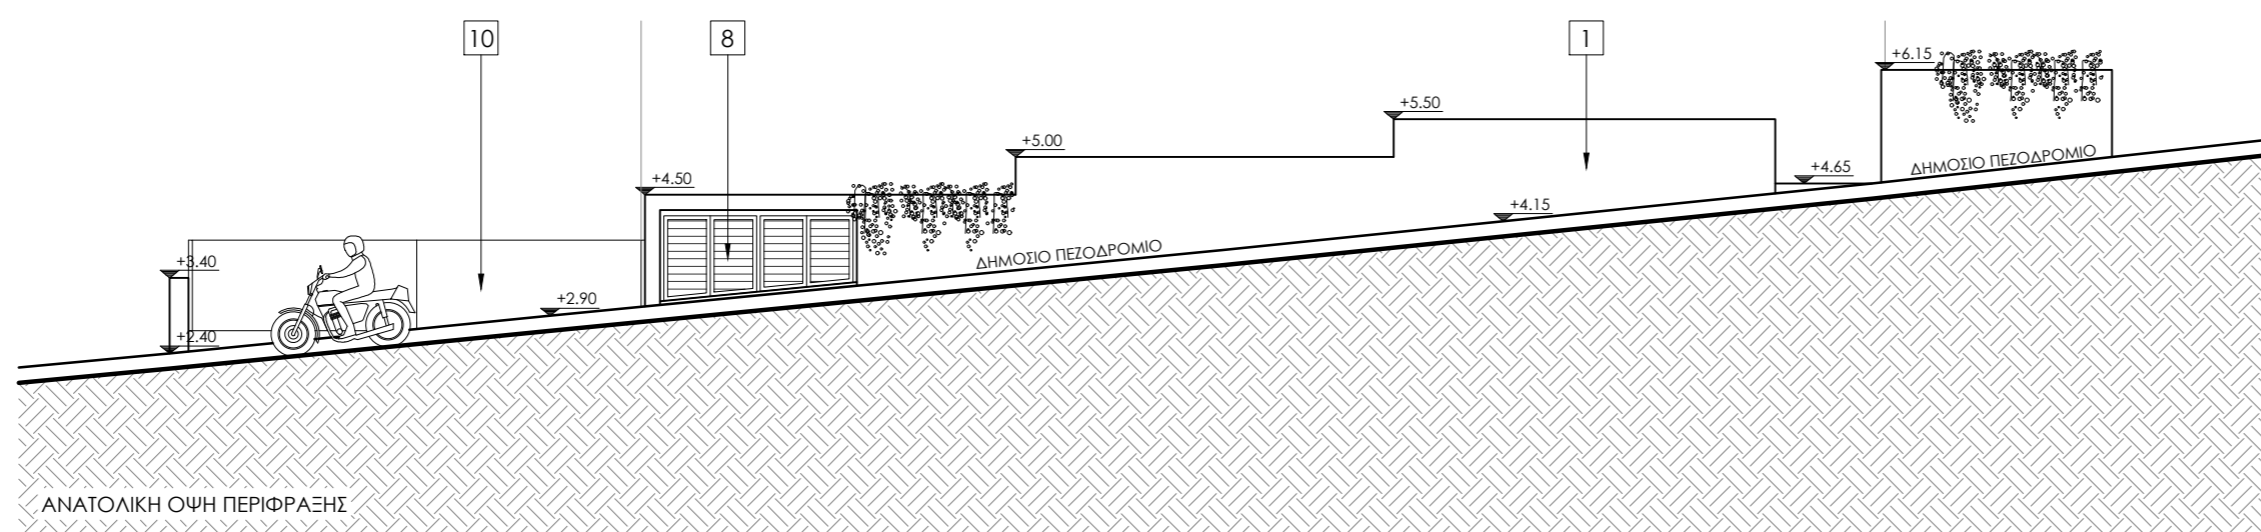

Αρχιτέκτονας:
Κωνσταντίνου Βασιλική
 Α.Μ. ΕΠΕΚ Α131964
 MArch Α.Υ.Τ.θ. Αρχιτέκτονα Μηχανικού
 MSc C.U.T. Διαχείριση Ενέργειακών Πόρων

Χαρίτου Στυλιάννα
 MArch U.C.Y. Αρχιτέκτονα Μηχανικού


Αγ. Ανδρέου 265Α, 3035 - Λιμενός
 T: 25013784 - F: 25013788 - info@cvarchitects.eu

Αιτητής:
P. DEMOSTHENOUS DEVELOPERS LIMITED



Τίτλος Έργου:
Τριώροφη πολυκατοικία στην Αγία Φύλαξις με κολυμβητική δεξαμενή

Ημερομηνία: 02/2022
 Τοποθεσία: ΑΓΙΑ ΦΥΛΑΞΙΣ ΔΗΜΟΣ ΛΕΜΕΣΟΥ
 Όνομα Αρχείου: ΠΟΛΕΟΔΟΜΙΚΗ
 Φύλ./Σχ. Τεμάχιο: 54/33, ΤΕΜ. 1980

Κλίμακα: 1 : 100
 Τίτλος σχεδίου: ΟΨΕΙΣ
 Αρ. Σχεδίου: A08

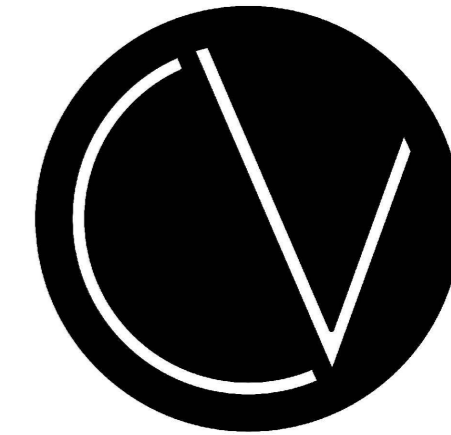

ARCHITECTS + ASSOCIATES

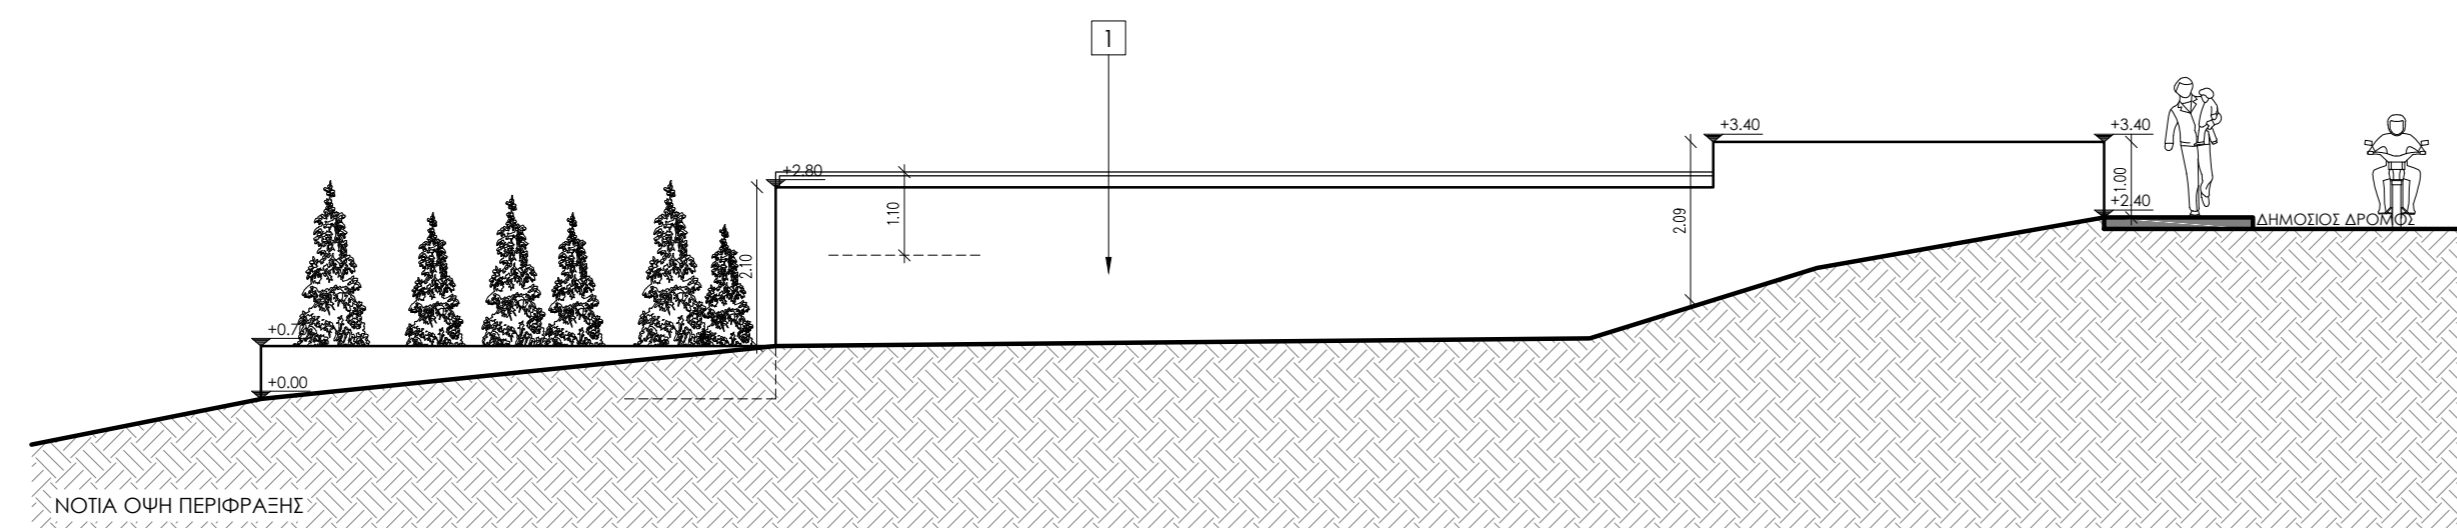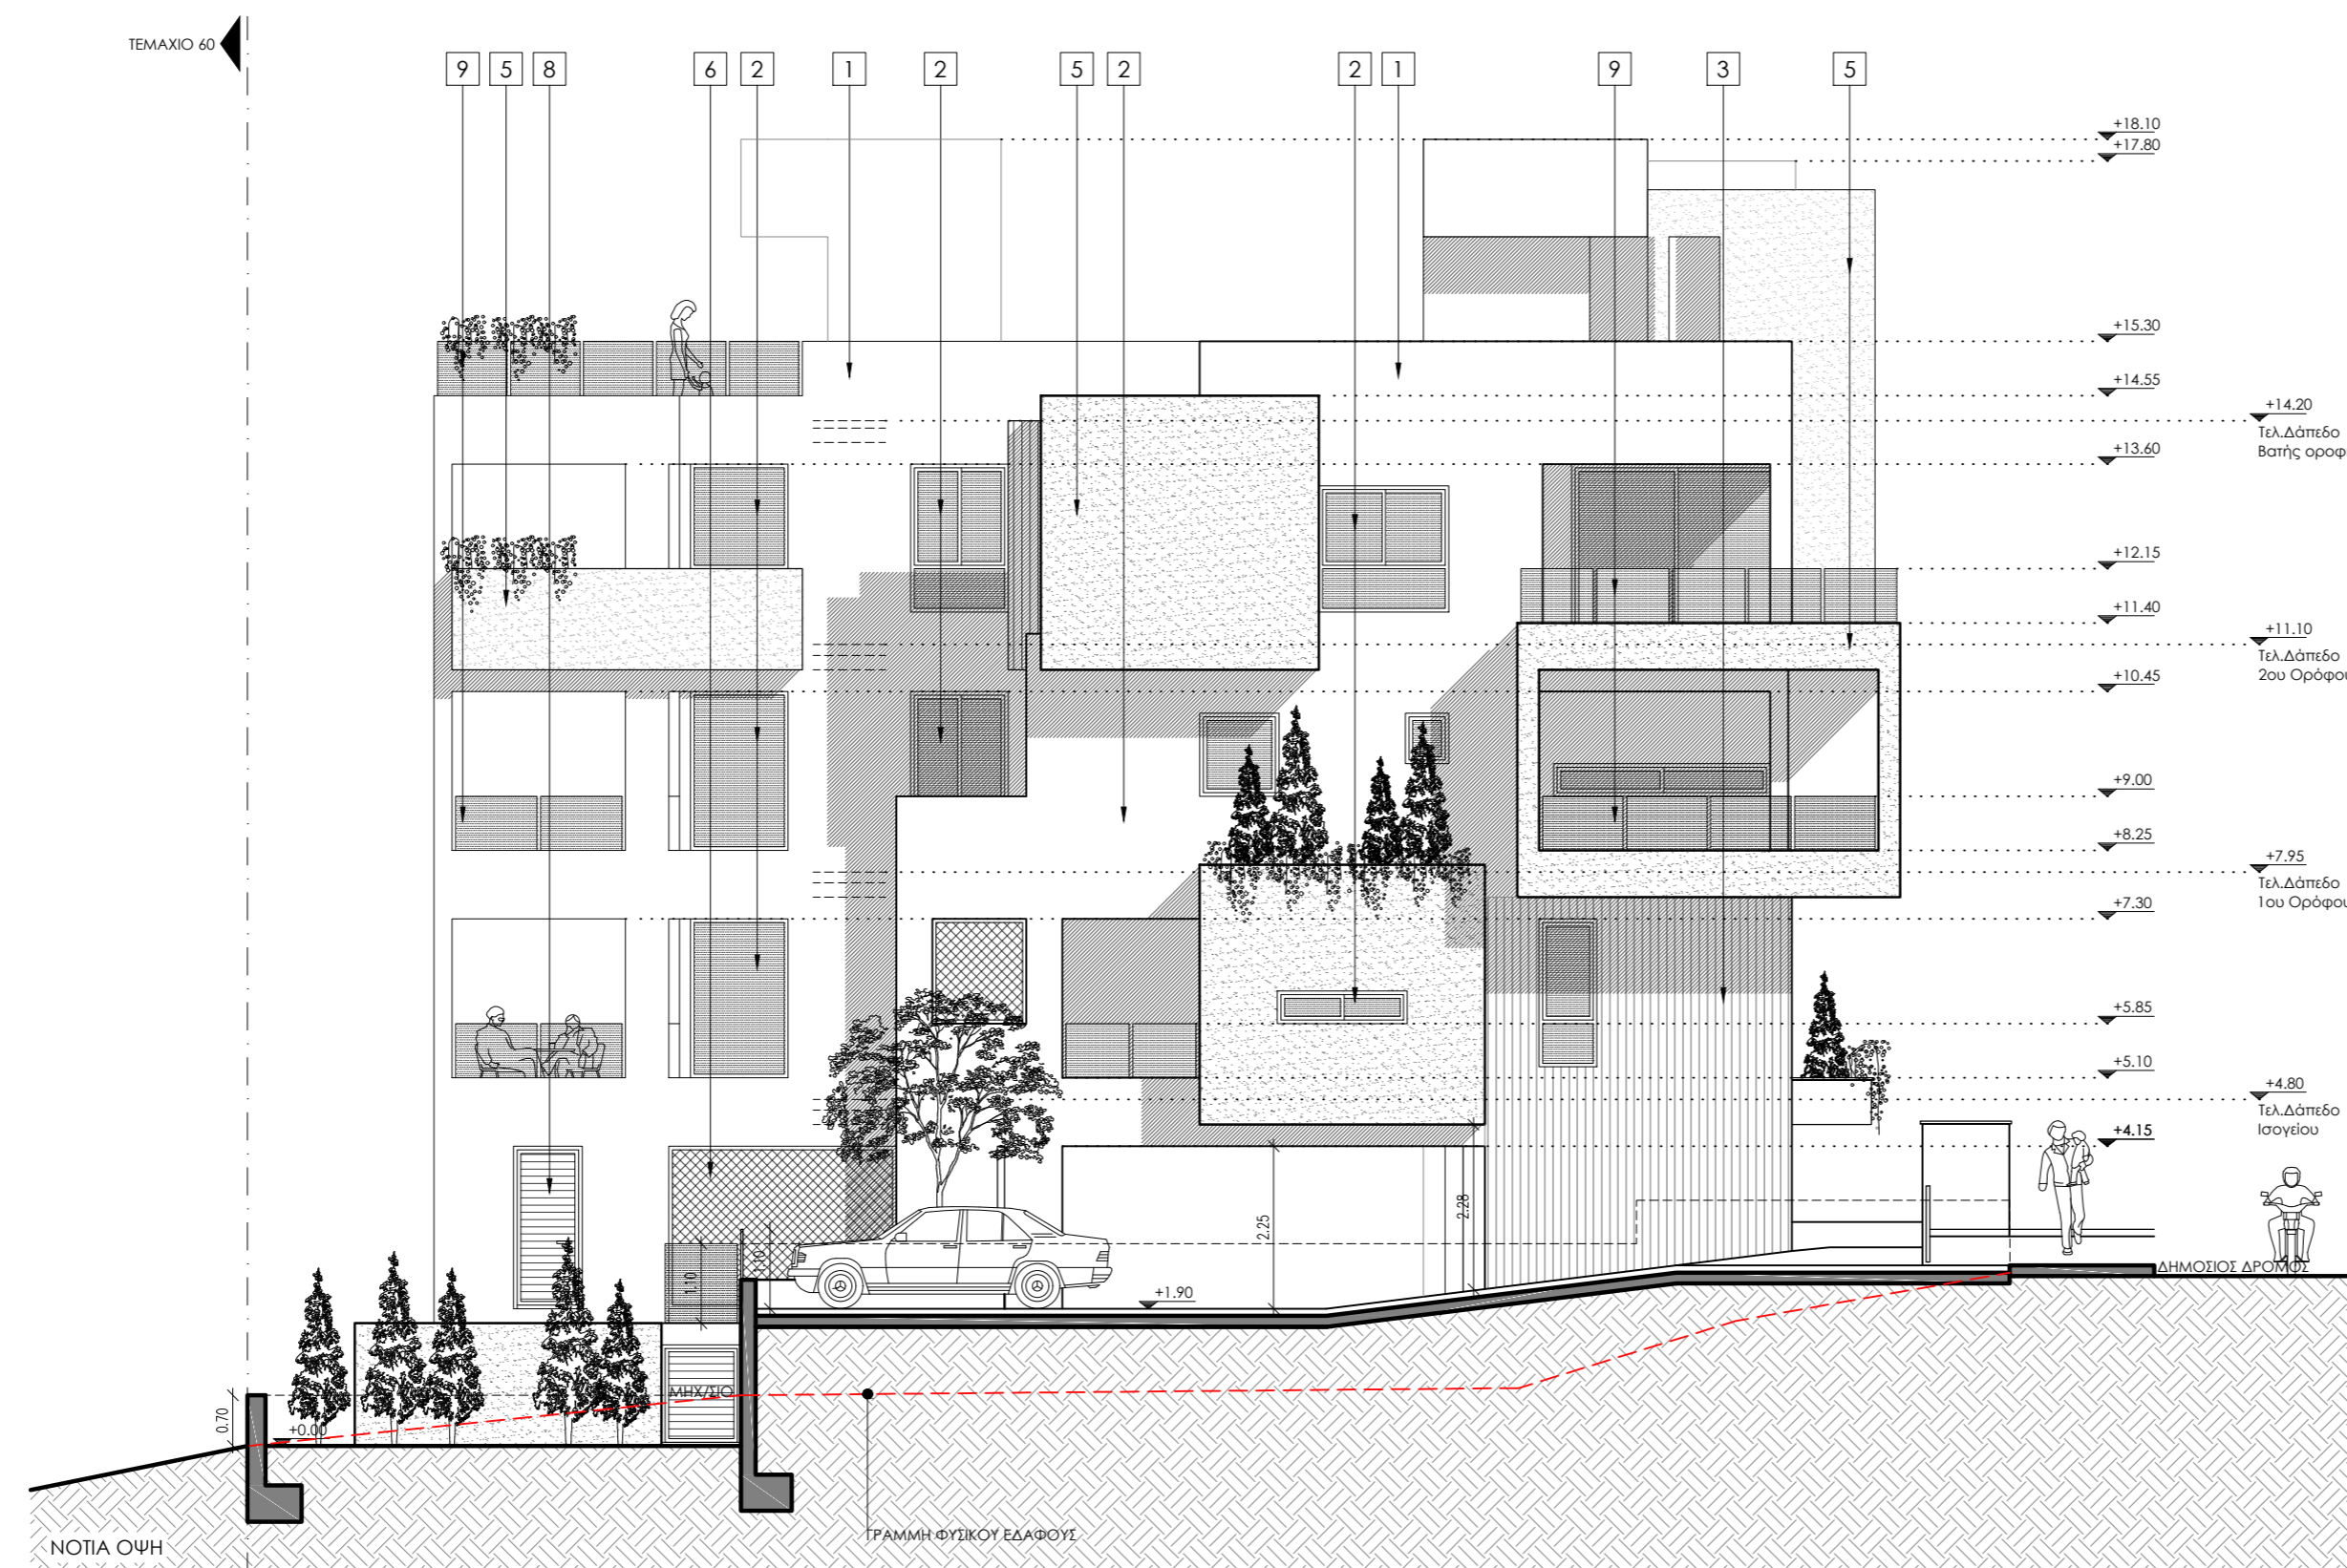

ΥΠΟΜΝΗΜΑ

- ΧΩΜΑ / ΦΥΣΙΚΟ ΕΔΑΦΟΣ
- ΔΙΠΛΑ ΥΑΛΟΣΤΑΣΙΑ
- ΕΠΕΝΔΥΣΗ HPL
- ΕΜΦΑΝΕΣ ΜΠΕΤΟΝ
- ΤΣΙΜΕΝΟΣΟΒΑΣ
- ΔΙΑΤΡΗΤΟ ΜΟΤΙΒΟ ΑΠΟ ΜΕΤΑΛΛΙΚΟ ΣΚΕΛΕΤΟ

ΥΠΟΜΝΗΜΑ ΥΛΙΚΩΝ

1. ΣΟΒΑΣ ΚΑΙ ΛΕΥΚΗ ΜΠΟΤΙΑ
2. ΔΙΠΛΑ ΥΑΛΟΣΤΑΣΙΑ ΜΕ ΜΑΥΡΑ ΠΛΑΙΣΙΑ ΑΛΟΥΜΙΝΙΟΥ
3. ΕΠΕΝΔΥΣΗ HPL
4. ΕΜΦΑΝΕΣ ΜΠΕΤΟΝ
5. ΤΣΙΜΕΝΟΣΟΒΑΣ
6. ΔΙΑΤΡΗΤΟ ΜΟΤΙΒΟ ΑΠΟ ΜΕΤΑΛΛΙΚΟ ΣΚΕΛΕΤΟ ΓΙΑ ΑΝΑΡΧΙΤΗΚΑ ΦΥΤΑ
7. ΚΑΤΚΕΛΟ / ΘΥΡΑ ΕΙΣΟΔΟΥ ΑΠΟ ΔΙΑΤΡΗΤΟ ΜΟΤΙΒΟ ΑΠΟ ΜΕΤΑΛΛΙΚΟ ΣΚΕΛΕΤΟ
8. ΘΥΡΑ ΑΛΟΥΜΙΝΙΟΥ ΜΕ ΛΟΥΒΡΑ
9. ΓΥΑΛΙΝΟ ΚΑΤΚΕΛΟ
10. ΚΑΤΚΕΛΟ ΠΕΡΙΦΡΑΞΗΣ ΔΙΑΤΡΗΤΟ ΜΕΤΑΛΛΙΚΟ, ΧΡΩΜΑΤΟΣ CHARCOAL

Αρχιτέκτονας:
Κωνσταντίνου Βασιλική
 Α.Μ. ΕΠΕΚ Α131964
 MArch Α.Υ.Τθ. Αρχιτέκτονα Μηχανικού
 MSc C.U.T. Διαχείριση Ενέργειών Πύρων

 Χαρίτου Στυλιάννα
 MArch U.C.Y. Αρχιτέκτονα Μηχανικού


 Αγ. Ανδρέου 265Α, 3035 - Λιμενός
 T: 25013784 - F: 25013788 - info@cvarchitects.eu

Αιτητής:
P. DEMOSTHENOUS DEVELOPERS LIMITED



Τίτλος Έργου:
Τριώροφη πολυκατοικία στην Αγία Φύλαξις με κολυμβητική δεξαμενή

Ημερομηνία: **02/2022** Τοποθεσία: **ΑΓΙΑ ΦΥΛΑΞΙΣ ΔΗΜΟΣ ΛΕΜΕΣΟΥ**
 Όνομα Αρχείου: **ΠΟΛΕΟΔΟΜΙΚΗ** Φύλ./Σχ. Τεμάχιο: **54/33, ΤΕΜ. 1980**

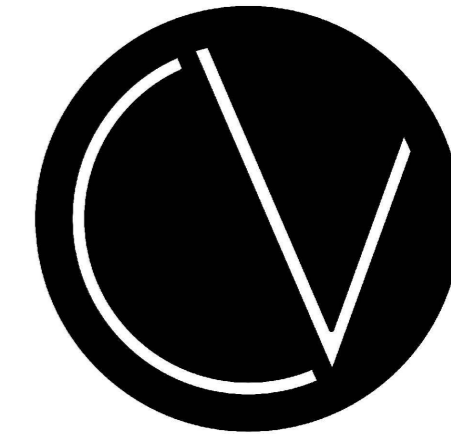


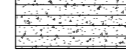


Κλίμακα: **1 : 100** Τίτλος σχεδίου: **ΟΨΕΙΣ** Αρ. Σχεδίου: **A09**

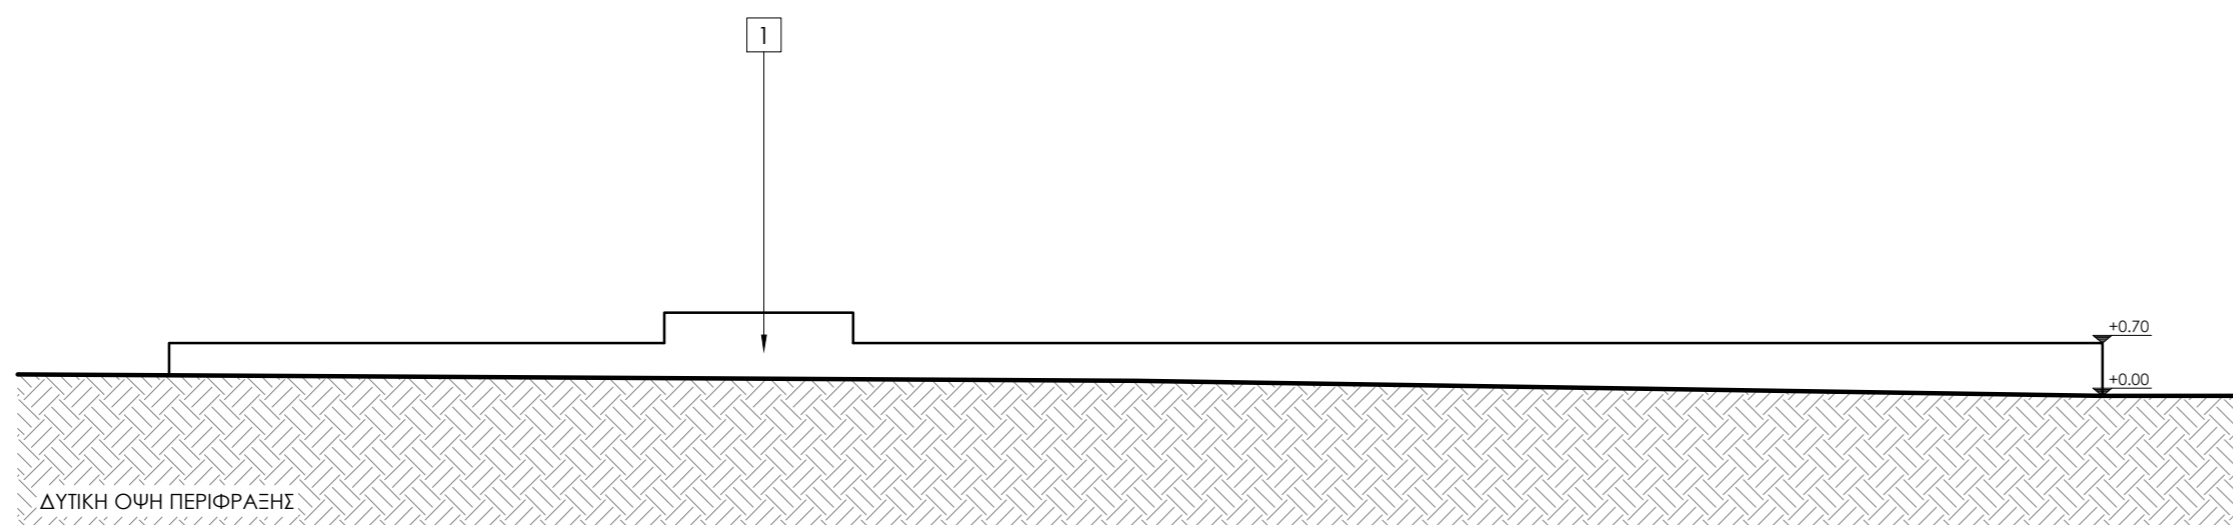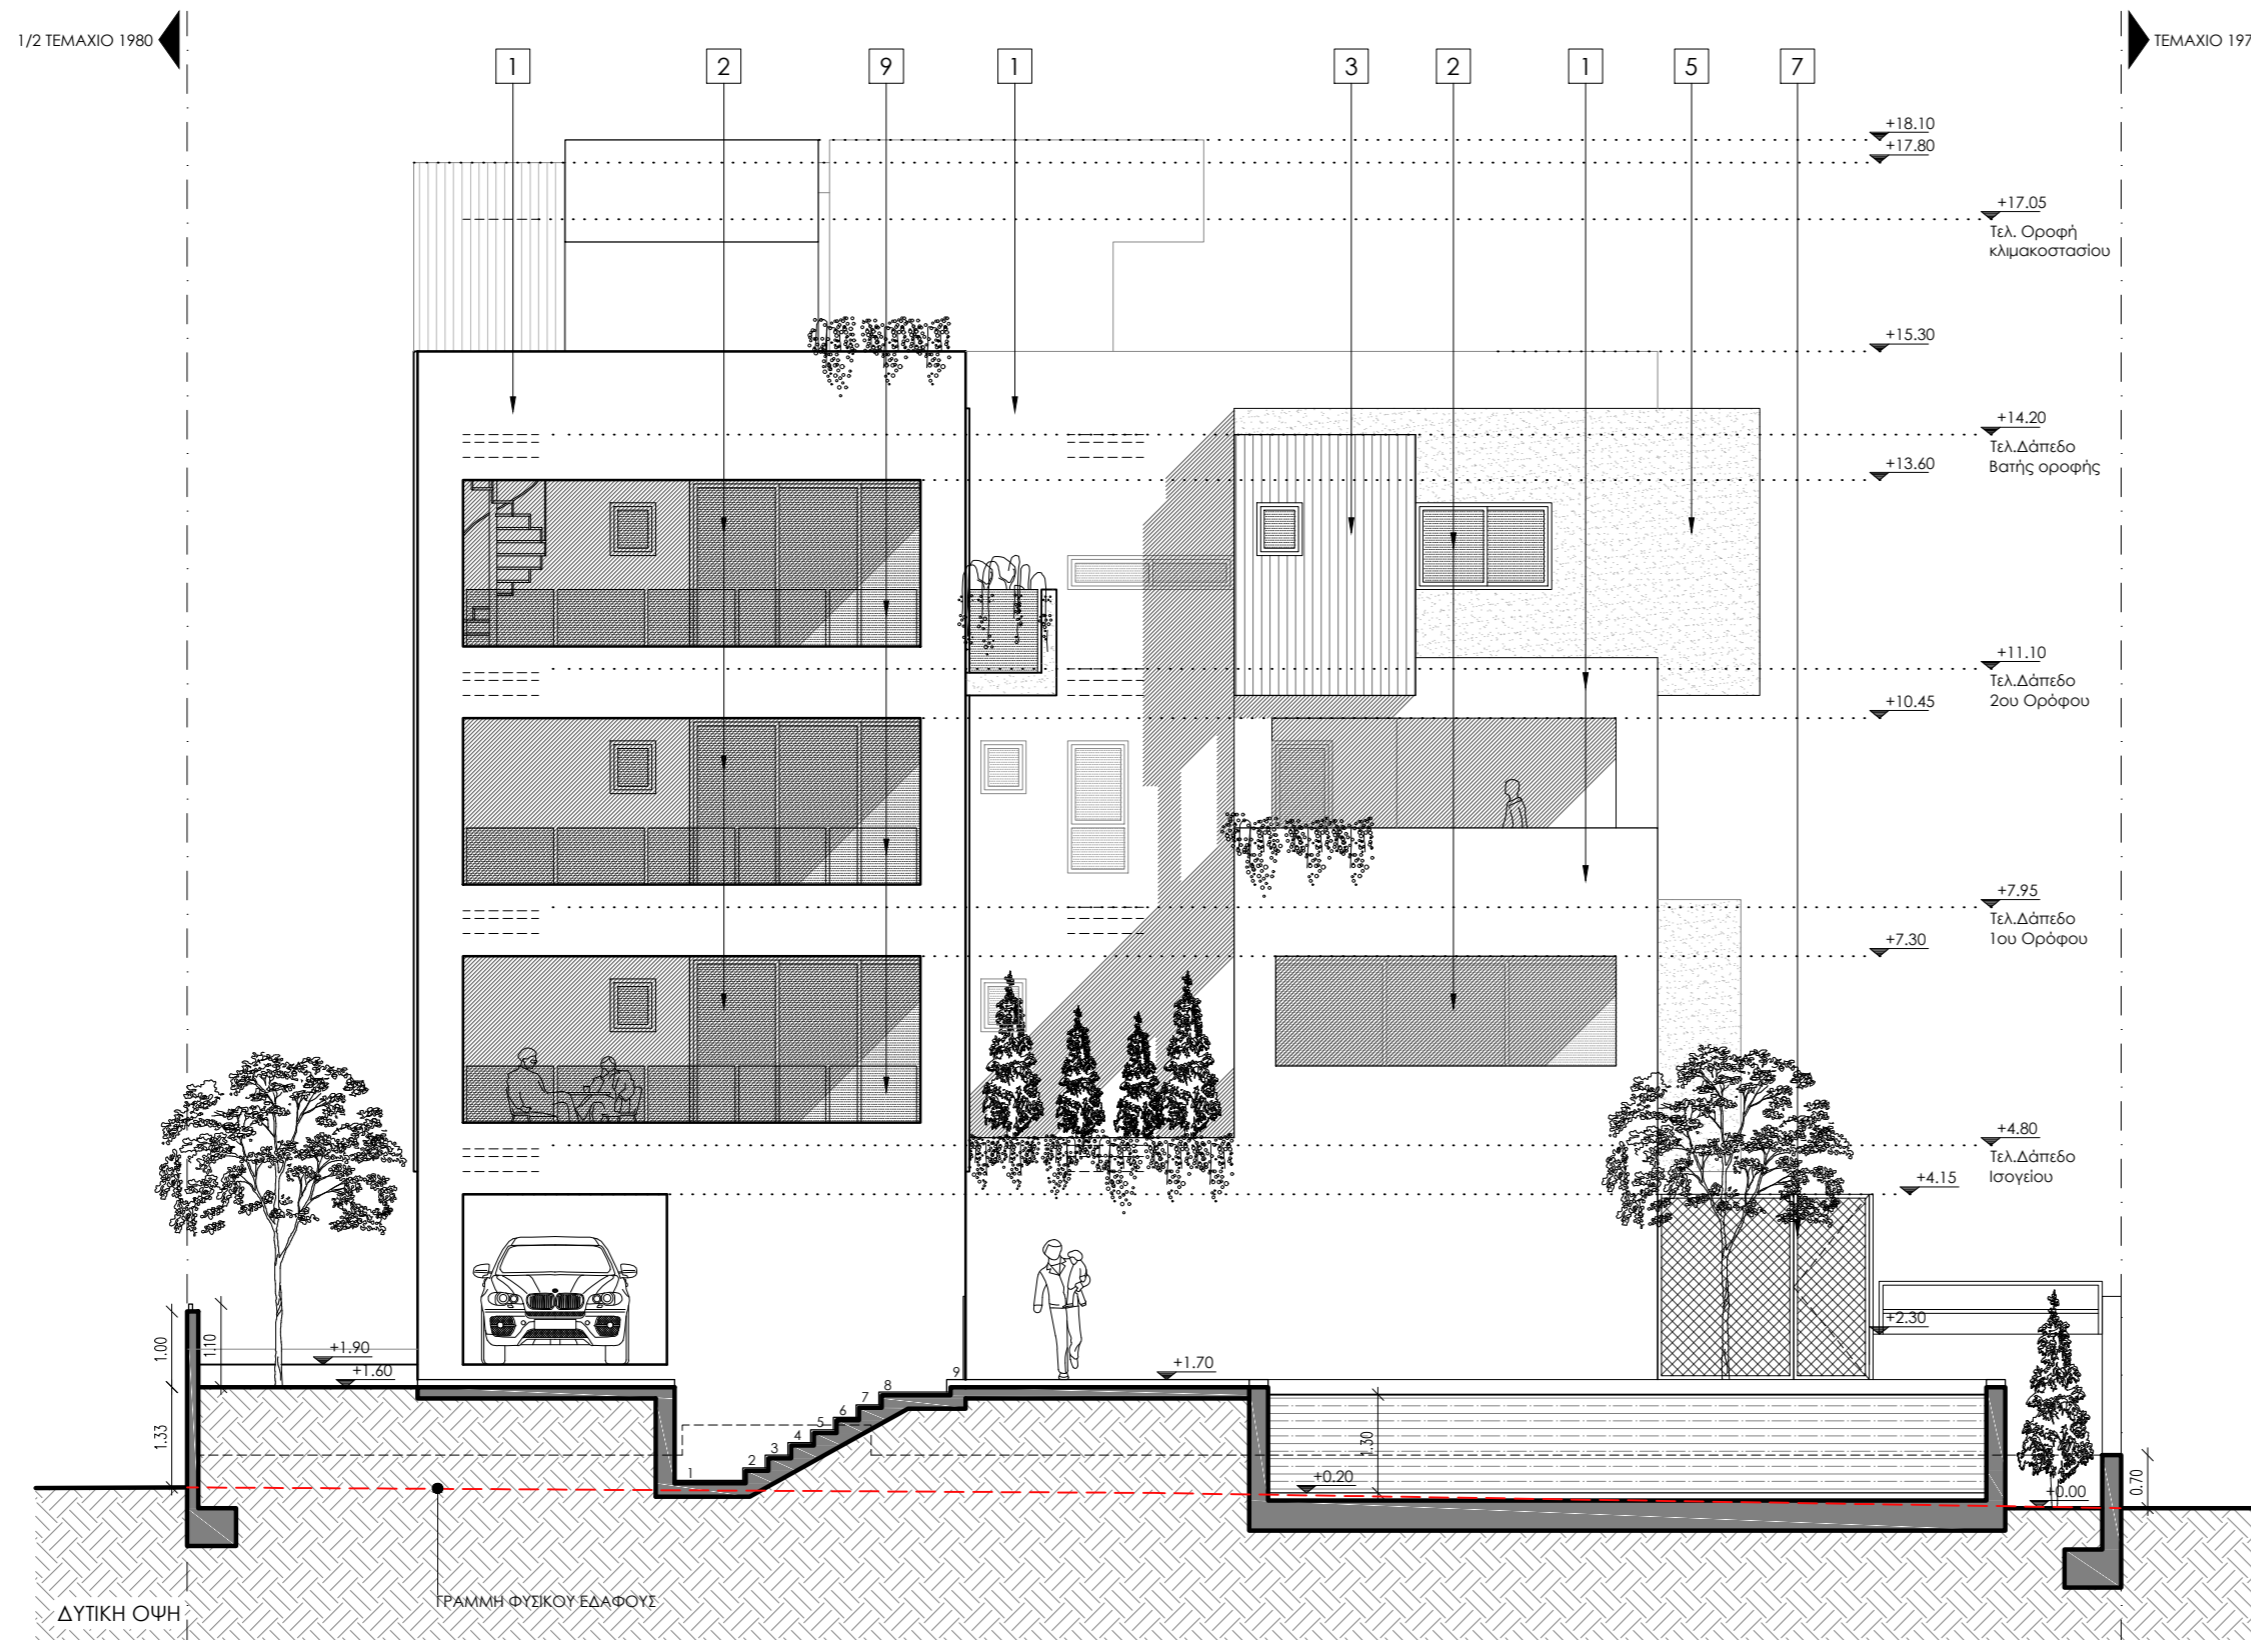

ARCHITECTS + ASSOCIATES



ΥΠΟΜΝΗΜΑ

-  ΧΩΜΑ / ΦΥΣΙΚΟ ΕΔΑΦΟΣ
-  ΔΙΠΛΑ ΥΑΛΟΣΤΑΣΙΑ
-  ΕΠΕΝΔΥΣΗ HPL
-  ΕΜΦΑΝΕΣ ΜΠΕΤΟΝ
-  ΤΣΙΜΕΝΟΣΟΒΑΣ
-  ΔΙΑΤΡΗΤΟ ΜΟΤΙΒΟ ΑΠΟ ΜΕΤΑΛΛΙΚΟ ΣΚΕΛΕΤΟ

ΥΠΟΜΝΗΜΑ ΥΛΙΚΩΝ

1. ΣΟΒΑΣ ΚΑΙ ΛΕΥΚΗ ΜΠΟΠΙΑ
2. ΔΙΠΛΑ ΥΑΛΟΣΤΑΣΙΑ ΜΕ ΜΑΥΡΑ ΠΛΑΙΣΙΑ ΑΛΟΥΜΙΝΙΟΥ
3. ΕΠΕΝΔΥΣΗ HPL
4. ΕΜΦΑΝΕΣ ΜΠΕΤΟΝ
5. ΤΣΙΜΕΝΟΣΟΒΑΣ
6. ΔΙΑΤΡΗΤΟ ΜΟΤΙΒΟ ΑΠΟ ΜΕΤΑΛΛΙΚΟ ΣΚΕΛΕΤΟ ΓΙΑ ΑΝΑΡΧΙΤΗΚΑ ΦΥΤΑ
7. ΚΑΓΚΕΛΟ / ΘΥΡΑ ΕΙΣΟΔΟΥ ΑΠΟ ΔΙΑΤΡΗΤΟ ΜΟΤΙΒΟ ΑΠΟ ΜΕΤΑΛΛΙΚΟ ΣΚΕΛΕΤΟ
8. ΘΥΡΑ ΑΛΟΥΜΙΝΙΟΥ ΜΕ ΛΟΥΒΡΑ
9. ΓΥΑΛΙΝΟ ΚΑΓΚΕΛΟ
10. ΚΑΓΚΕΛΟ ΠΕΡΙΦΡΑΞΗΣ ΔΙΑΤΡΗΤΟ ΜΕΤΑΛΛΙΚΟ, ΧΡΩΜΑΤΟΣ CHARCOAL

Αρχιτέκτονας:
Κωνσταντίνου Βασιλική
 Α.Μ. ΕΠΕΚ Α131964
 MArch A.U.Th. Αρχιτέκτονα Μηχανικού
 MSc C.U.T. Διαχείριση Ενέργειας Πόρων

Χαρίτου Στυλιάννα
 MArch U.C.Y. Αρχιτέκτονα Μηχανικού


Αγ. Ανδρέου 265Α, 3035 - Λιμενός
 T: 25013784 - F: 25013788 - info@cvarchitects.eu

Αιτητής:
P. DEMOSTHENOUS DEVELOPERS LIMITED



Τίτλος Έργου:
Τριώροφη πολυκατοικία στην Αγία Φύλαξις με κολυμβητική δεξαμενή

Ημερομηνία: **02/2022** Τοποθεσία: **ΑΓΙΑ ΦΥΛΑΞΙΣ ΔΗΜΟΣ ΛΕΜΕΣΟΥ**
 Όνομα Αρχείου: **ΠΟΛΕΟΔΟΜΙΚΗ** Φύλ. Τεμάχιο: **54/33, ΤΕΜ. 1980**

Κλίμακα: **1 : 100** Τίτλος σχεδίου: **ΟΨΕΙΣ** Αρ. Σχεδίου: **A10**

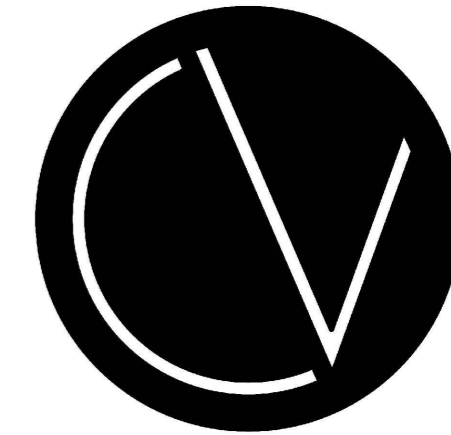

ARCHITECTS + ASSOCIATES

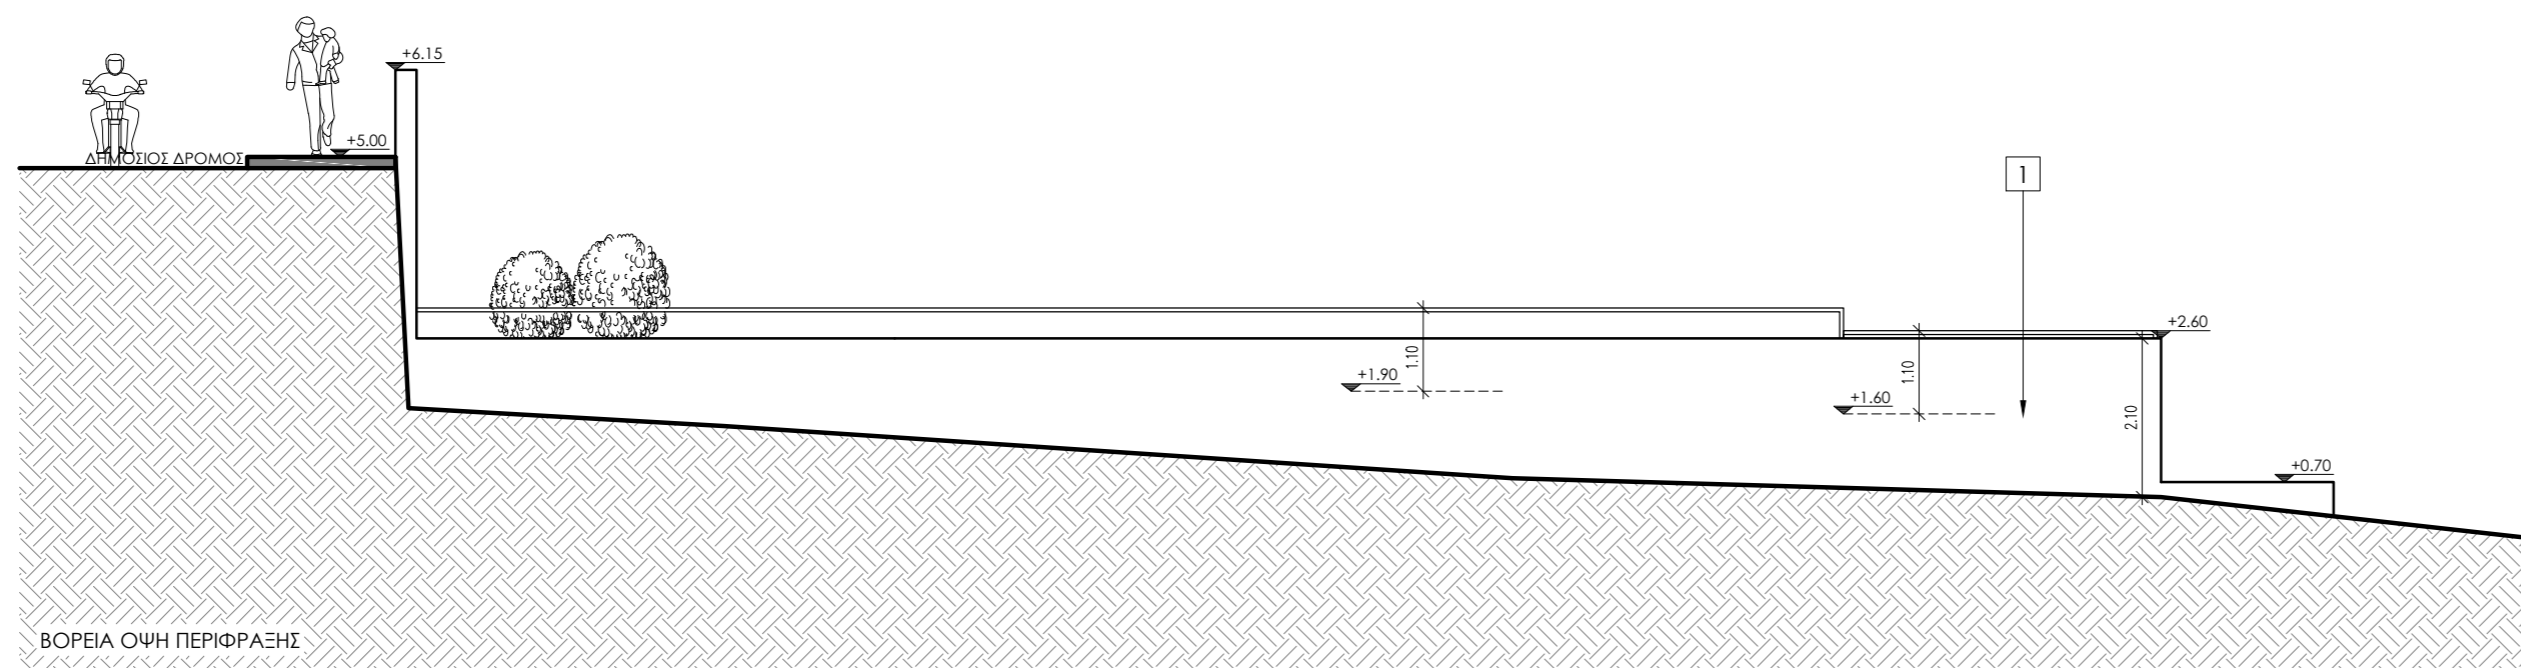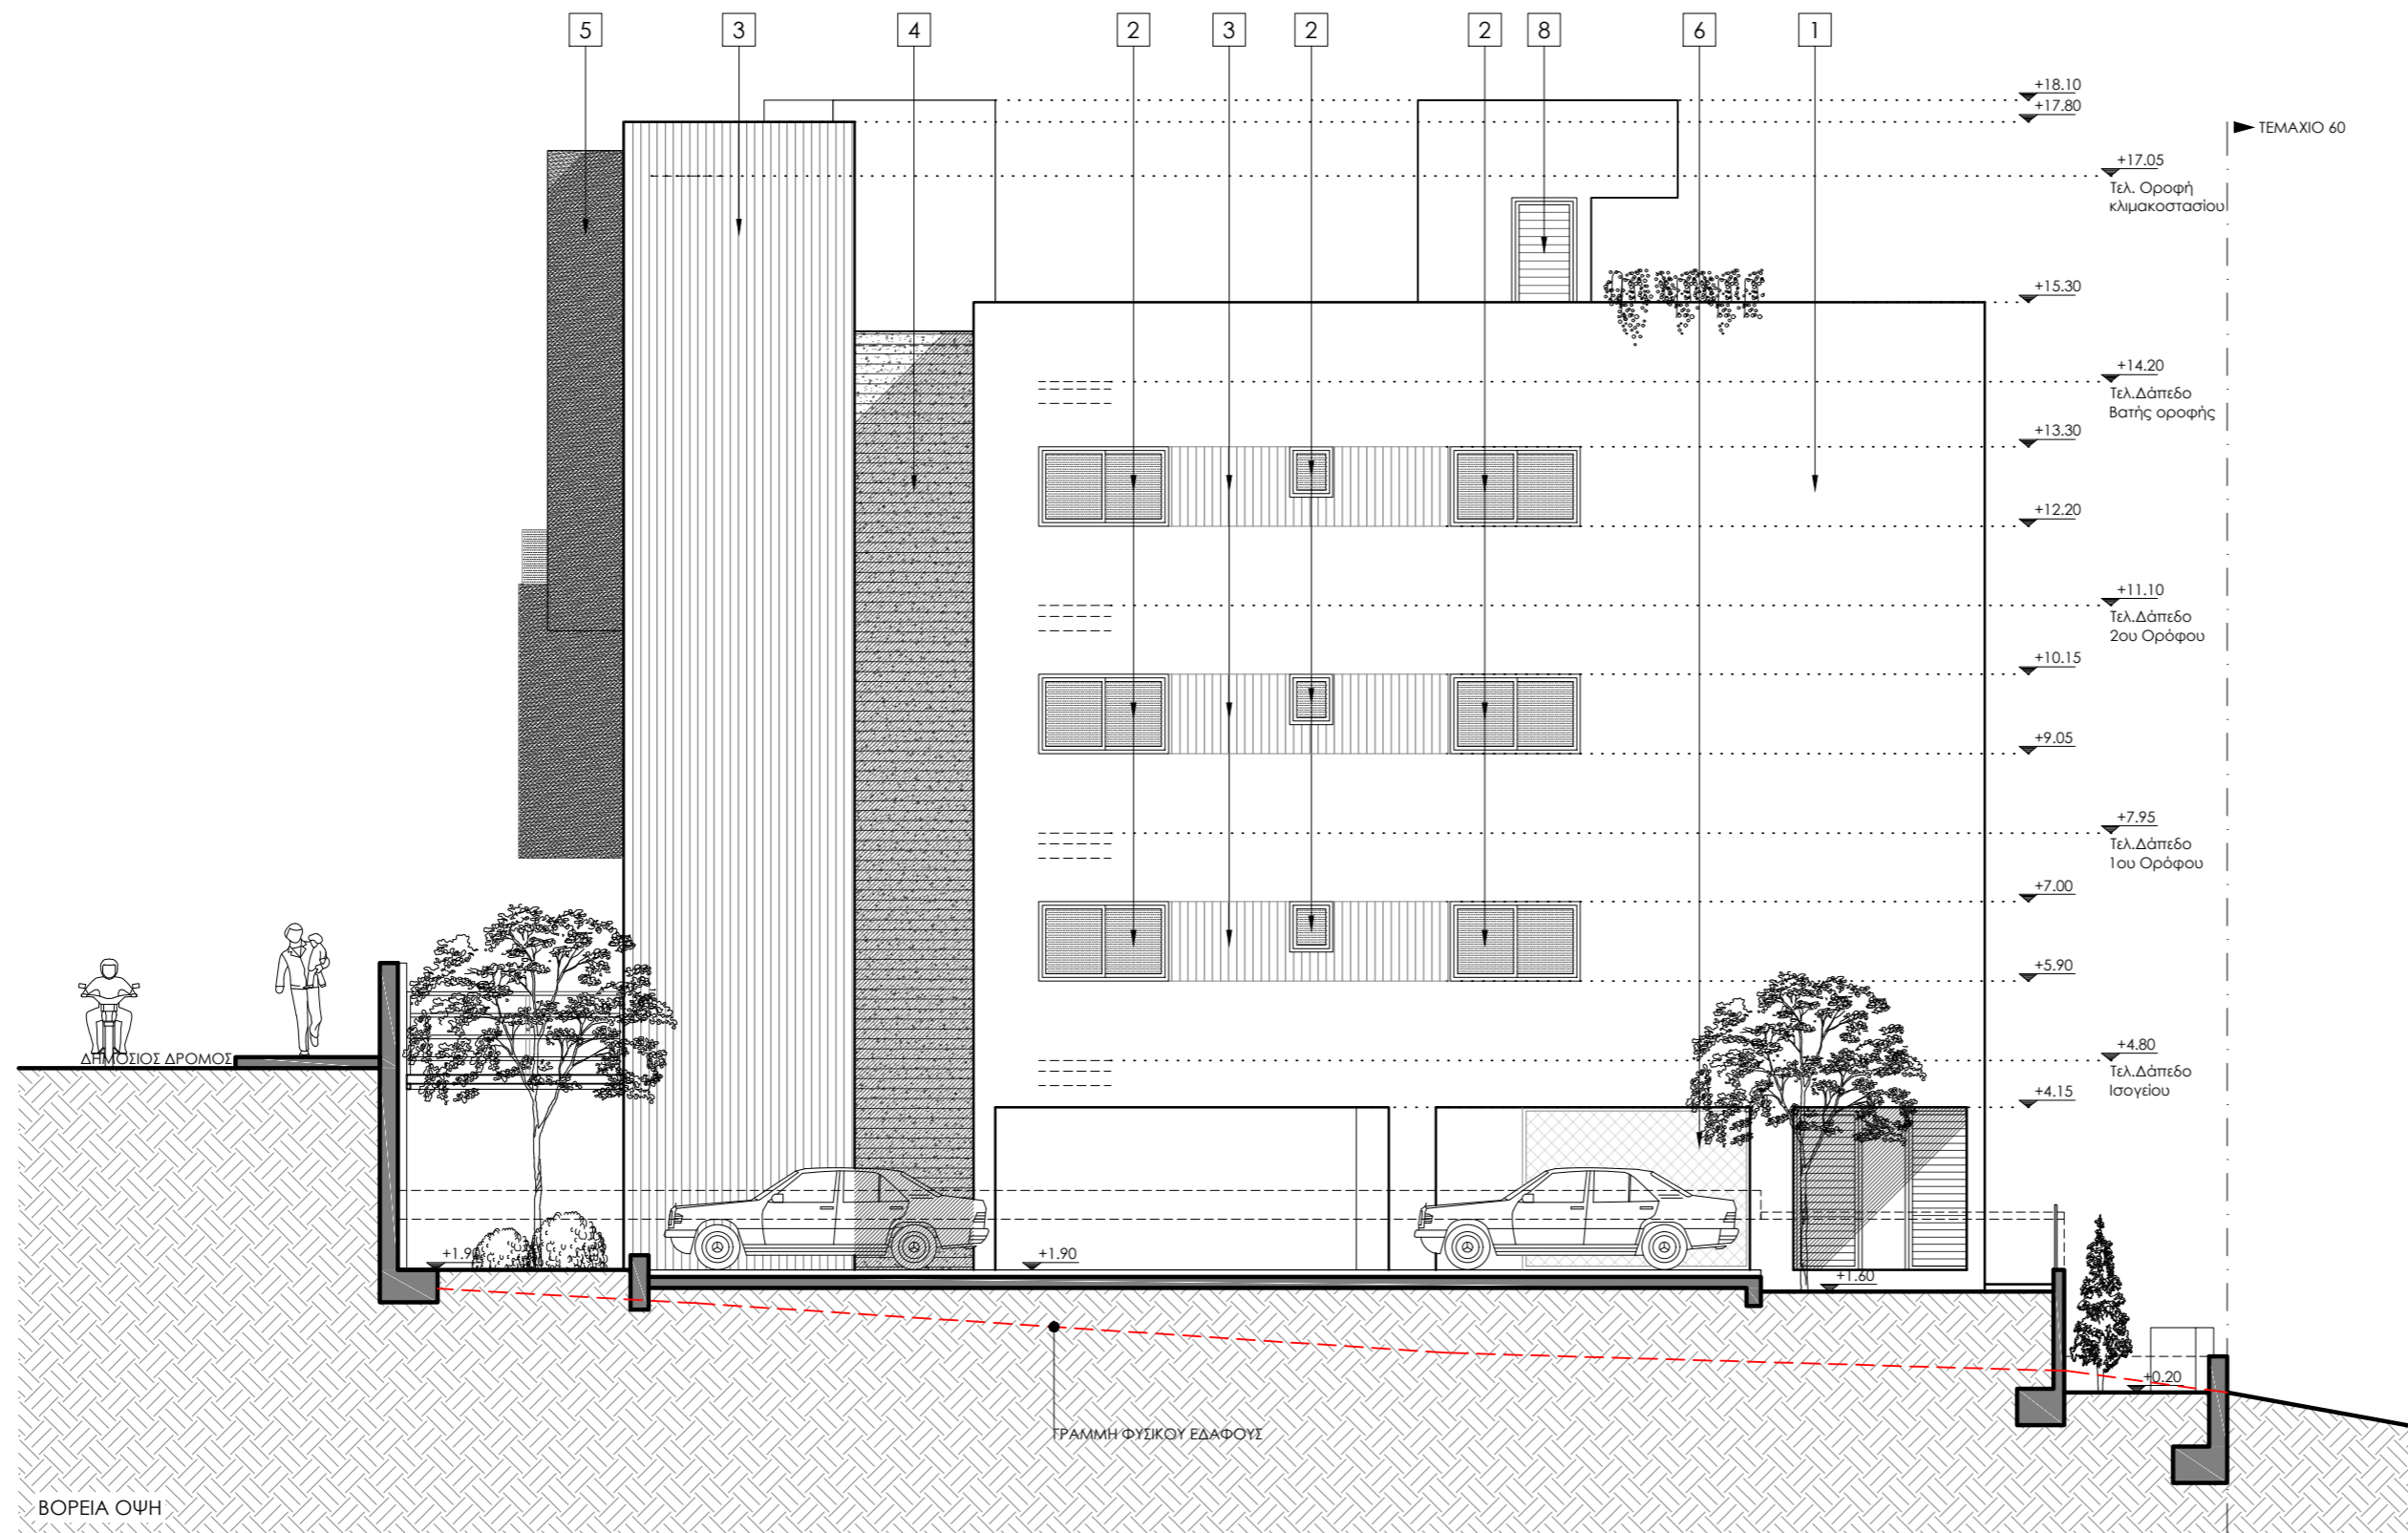

ΥΠΟΜΝΗΜΑ

- ΧΩΜΑ / ΦΥΣΙΚΟ ΕΔΑΦΟΣ
- ΔΙΠΛΑ ΥΑΛΟΣΤΑΣΙΑ
- ΕΠΕΝΔΥΣΗ HPL
- ΕΜΦΑΝΕΣ ΜΠΕΤΟΝ
- ΤΣΙΜΕΝΟΣΟΒΑΣ
- ΔΙΑΤΡΗΤΟ ΜΟΤΙΒΟ ΑΠΟ ΜΕΤΑΛΛΙΚΟ ΣΚΕΛΕΤΟ

ΥΠΟΜΝΗΜΑ ΥΛΙΚΩΝ

1. ΣΟΒΑΣ ΚΑΙ ΛΕΥΚΗ ΜΠΟΤΙΑ
2. ΔΙΠΛΑ ΥΑΛΟΣΤΑΣΙΑ ΜΕ ΜΑΥΡΑ ΠΛΑΙΣΙΑ ΑΛΟΥΜΙΝΙΟΥ
3. ΕΠΕΝΔΥΣΗ HPL
4. ΕΜΦΑΝΕΣ ΜΠΕΤΟΝ
5. ΤΣΙΜΕΝΟΣΟΒΑΣ
6. ΔΙΑΤΡΗΤΟ ΜΟΤΙΒΟ ΑΠΟ ΜΕΤΑΛΛΙΚΟ ΣΚΕΛΕΤΟ ΓΙΑ ΑΝΑΡΧΙΤΗΚΑ ΦΥΤΑ
7. ΚΑΓΚΕΛΟ / ΘΥΡΑ ΕΙΣΟΔΟΥ ΑΠΟ ΔΙΑΤΡΗΤΟ ΜΟΤΙΒΟ ΑΠΟ ΜΕΤΑΛΛΙΚΟ ΣΚΕΛΕΤΟ
8. ΘΥΡΑ ΑΛΟΥΜΙΝΙΟΥ ΜΕ ΛΟΥΒΡΑ
9. ΓΥΑΛΙΝΟ ΚΑΓΚΕΛΟ
10. ΚΑΓΚΕΛΟ ΠΕΡΙΦΡΑΣΗΣ ΔΙΑΤΡΗΤΟ ΜΕΤΑΛΛΙΚΟ, ΧΡΩΜΑΤΟΣ CHARCOAL

Αρχιτέκτονας:
Κωνσταντίνου Βασιλική
 Α.Μ. ΕΠΕΚ Α131964
 MArch A.U.Th. Αρχιτέκτονα Μηχανικού
 MSc C.U.T. Διαχείριση Ενέργειακών Πόρων

Χαρίτου Στυλιάνια
 MArch U.C.Y. Αρχιτέκτονα Μηχανικού

Αγ. Ανδρέου 265Α, 3035 - Λιμενός
 T: 25013784 - F: 25013788 - info@cvarchitects.eu


Αιτητής:
P. DEMOSTHENOUS DEVELOPERS LIMITED

Τίτλος Έργου:
Τριώροφη πολυκατοικία στην Αγία Φύλαξις με κολυμβητική δεξαμενή


Ημερομηνία: **02/2022** Τοποθεσία: **ΑΓΙΑ ΦΥΛΑΞΙΣ ΔΗΜΟΣ ΛΕΜΕΣΟΥ**

Όνομα Αρχείου: **ΠΟΛΕΟΔΟΜΙΚΗ** Φύλ./Σχ., Τεμάχιο: **54/33, ΤΕΜ. 1980**

Κλίμακα: **1 : 100** Τίτλος σχεδίου: **ΟΨΕΙΣ** Αρ. Σχεδίου: **A11**

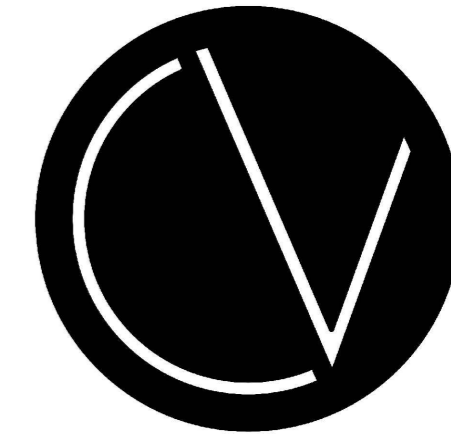

ARCHITECTS + ASSOCIATES

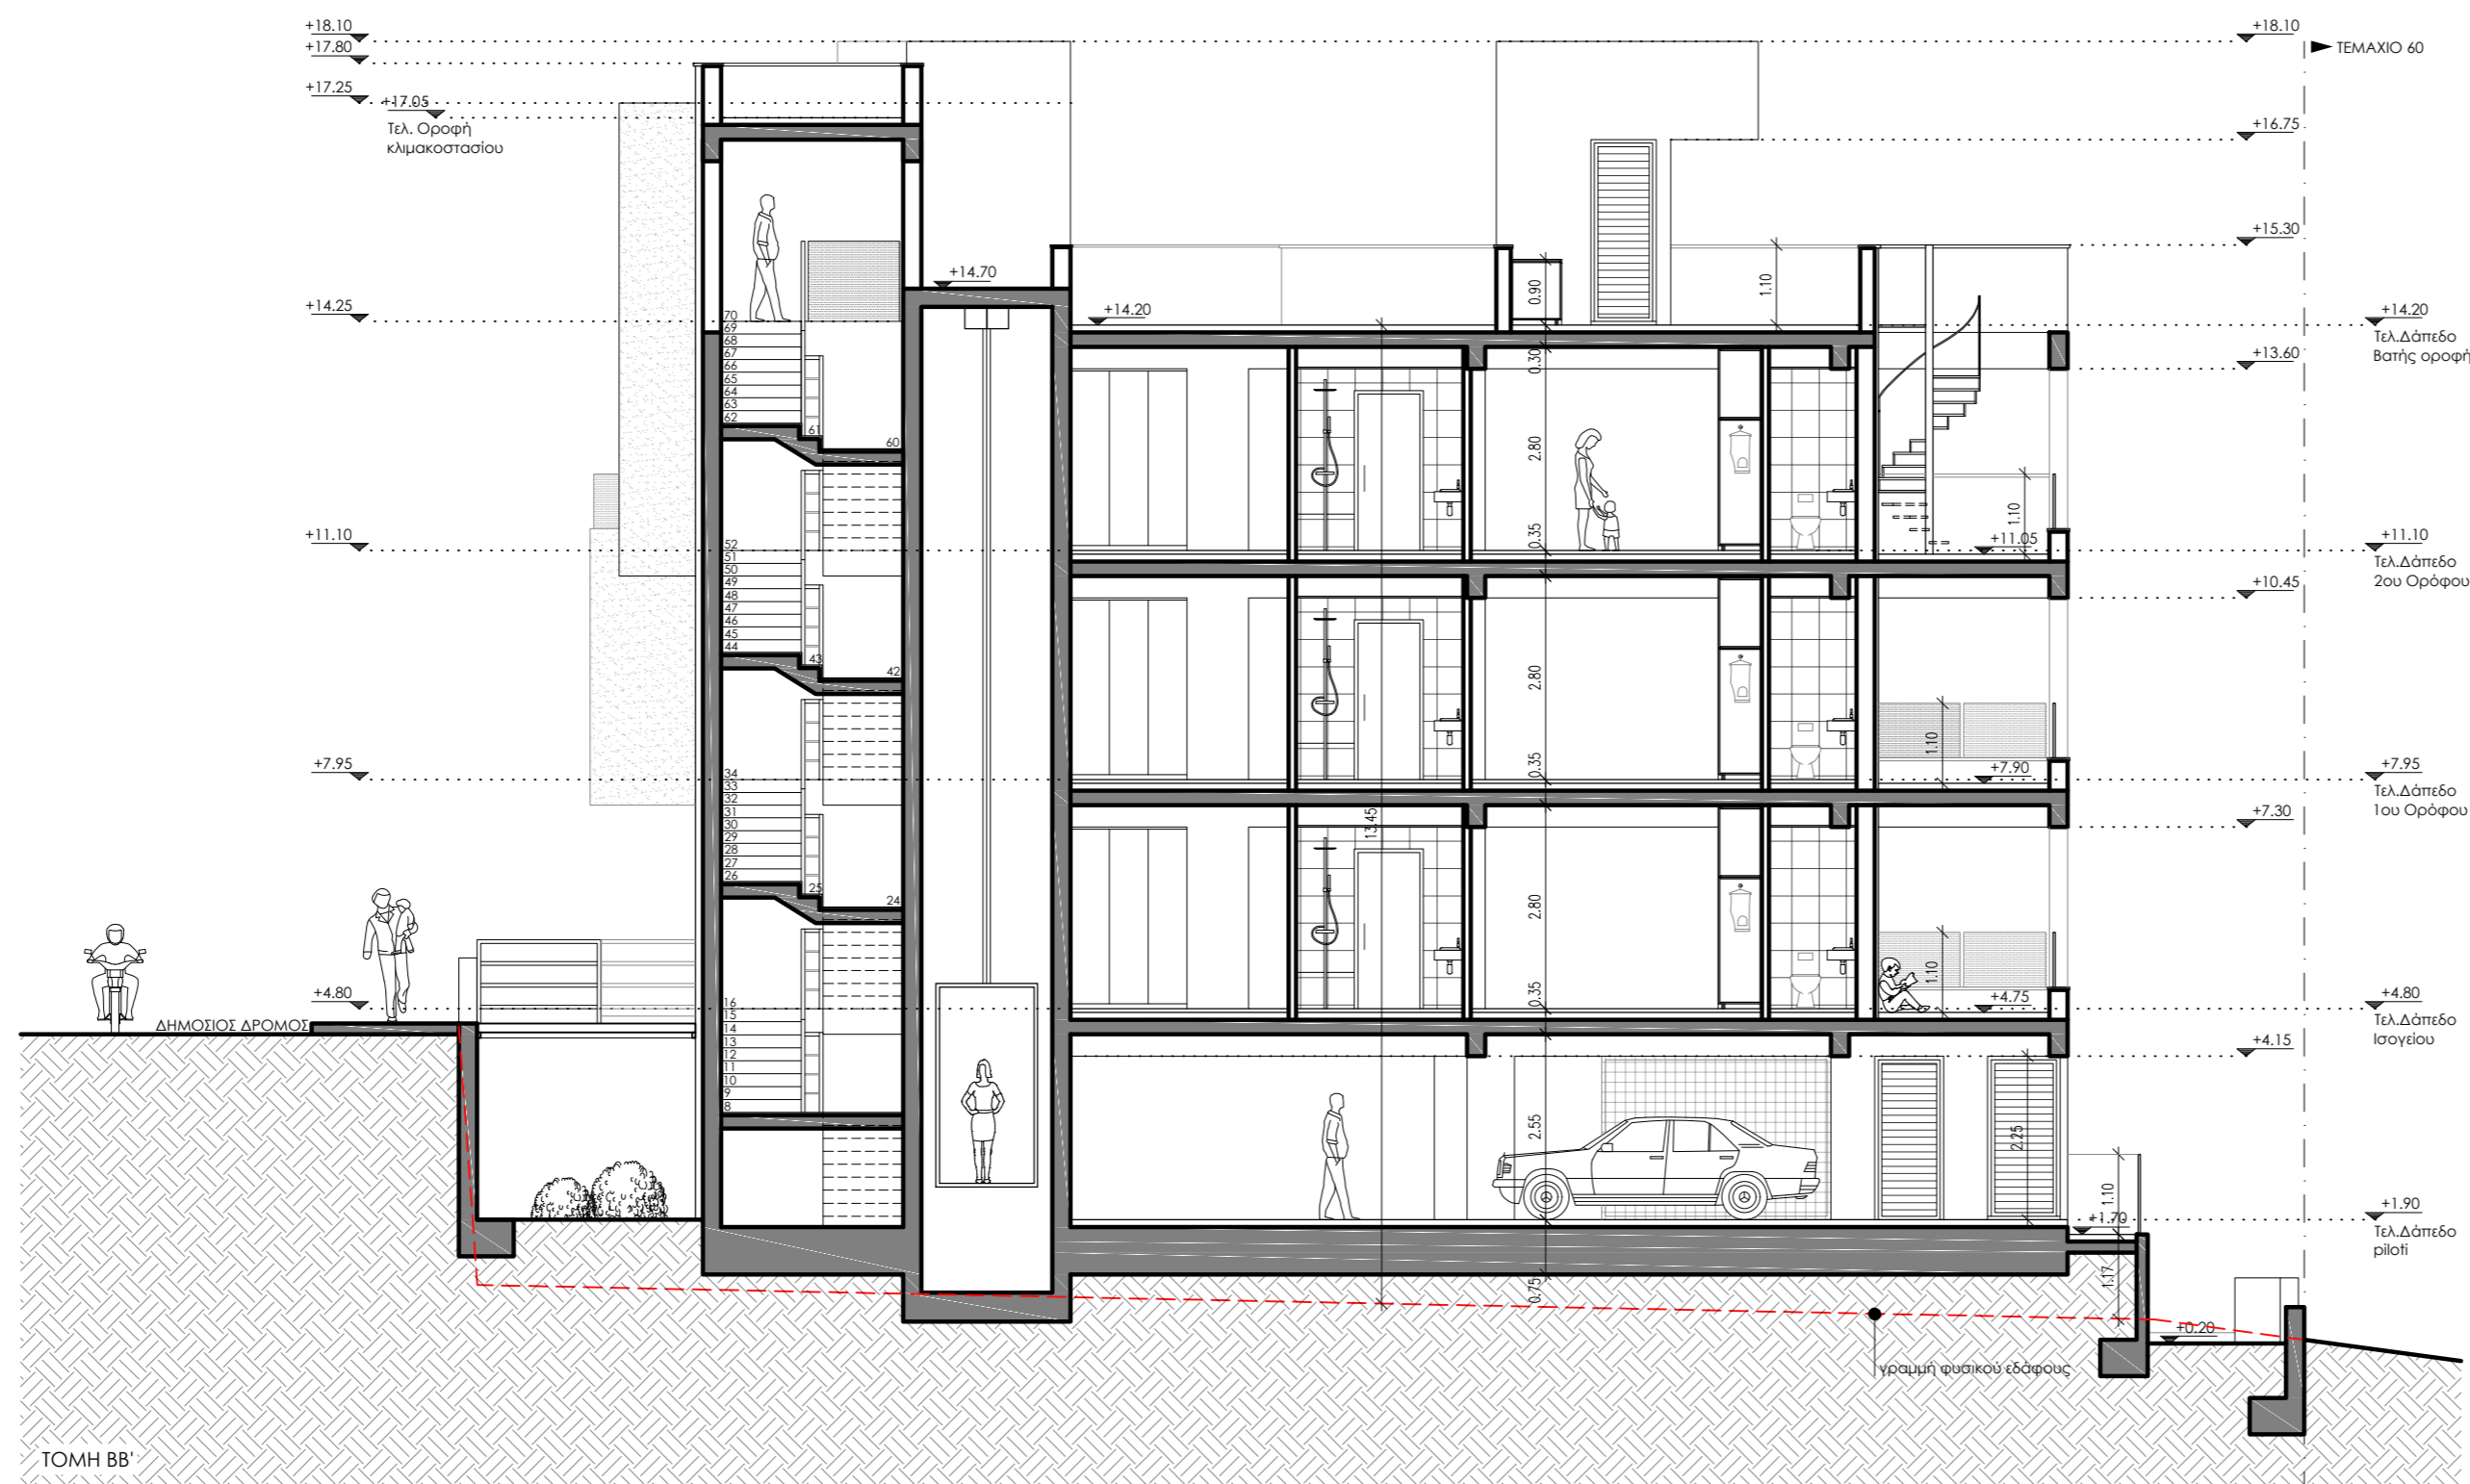

ΥΠΟΜΝΗΜΑ

- ΧΩΜΑ / ΦΥΣΙΚΟ ΕΔΑΦΟΣ
- ΔΙΠΛΑ ΥΑΛΟΣΤΑΣΙΑ
- ΕΠΕΝΔΥΣΗ ΗΡΛ
- ΕΜΦΑΝΕΣ ΜΠΕΤΟΝ
- ΤΣΙΜΕΝΟΣΟΒΑΣ
- ΔΙΑΤΡΗΤΟ ΜΟΤΙΒΟ ΑΠΟ ΜΕΤΑΛΛΙΚΟ ΣΚΕΛΕΤΟ

Αρχιτέκτονας:
Κωνσταντίνου Βασιλική
Α.Μ. ΕΠΕΚ Α131964
MArch Α.Π.Θ. Αρχιτέκτονα Μηχανικού
MSc C.U.T. Διαχείριση Ενέργειακών Πόρων

Χαρίτου Στυλιάννα
MArch U.CY. Αρχιτέκτονα Μηχανικού


Αγ. Ανδρέου 265Α, 3035 - Λιμενός
T: 25013784 - F: 25013788 - info@cvarchitects.eu

Αιτητής:
P. DEMOSTHENOUS DEVELOPERS LIMITED

Τίτλος Έργου:
Τριώροφη πολυκατοικία στην Αγία Φύλαξις με κολυμβητική δεξαμενή



Ημερομηνία: 02/2022	Τοποθεσία: ΑΓΙΑ ΦΥΛΑΞΙΣ ΔΗΜΟΣ ΛΕΜΕΣΟΥ
Όνομα Αρχείου: ΠΟΛΥΕΔΩΜΙΚΗ	Φύλ./Τεμάχιο: 54/33, ΤΕΜ.1980

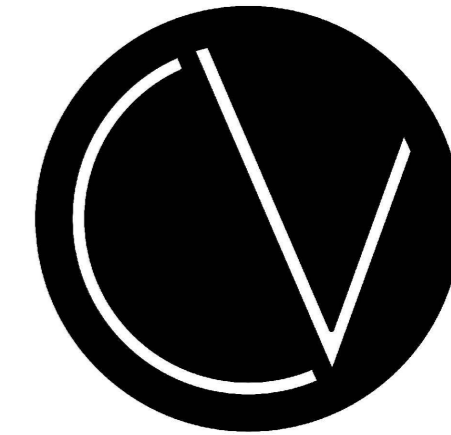
Κλίμακα: 1 : 100	Τίτλος σχεδίου: ΤΟΜΕΣ	Αρ. Σχεδίου: A13
------------------	-----------------------	------------------



ARCHITECTS + ASSOCIATES

ΥΠΟΜΝΗΜΑ

-  ΧΩΜΑ / ΦΥΣΙΚΟ ΕΔΑΦΟΣ
-  ΔΙΠΛΑ ΥΑΛΟΣΤΑΣΙΑ
-  ΕΠΕΝΔΥΣΗ ΗΡΠ
-  ΕΜΦΑΝΕΣ ΜΠΕΤΟΝ
-  ΤΣΙΜΕΝΟΣΟΒΑΣ
-  ΔΙΑΤΡΗΤΟ ΜΟΤΙΒΟ ΑΠΟ ΜΕΤΑΛΛΙΚΟ ΣΚΕΛΕΤΟ

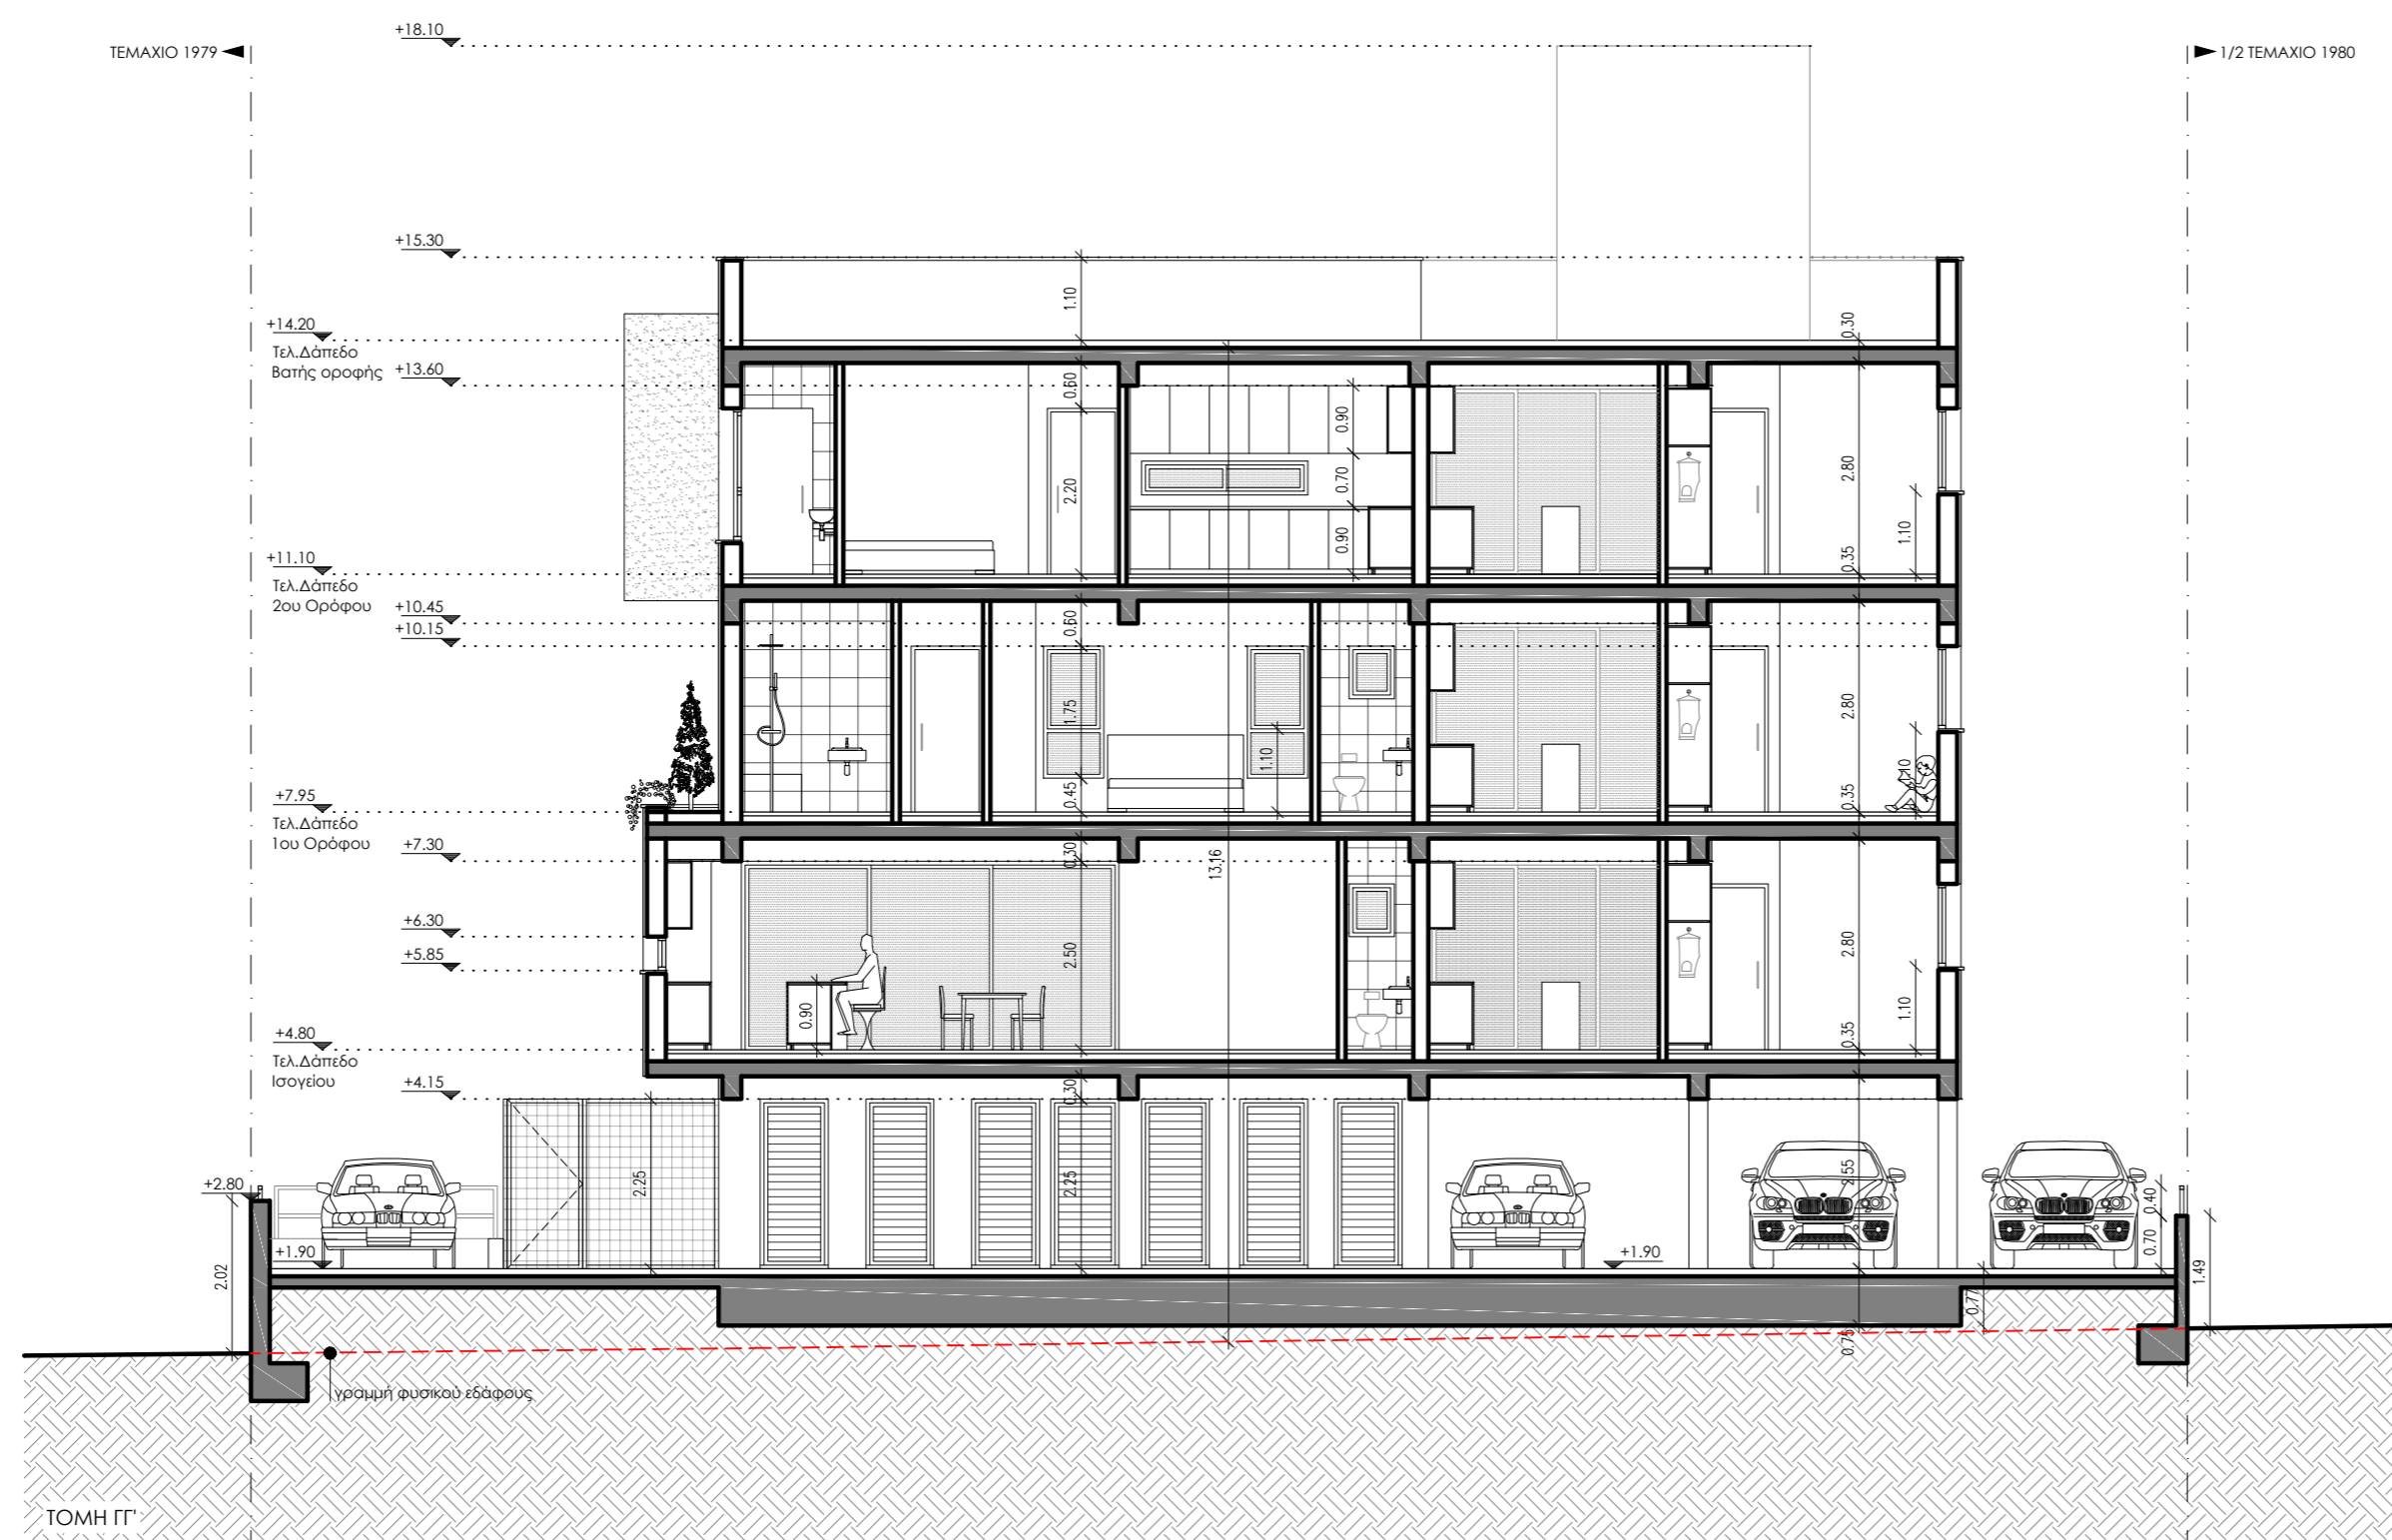

Αρχιτέκτονας:
Κωνσταντίνου Βασιλική
Α.Μ. ΕΠΕΚ Α131964
MArch Α.Π.Θ. Αρχιτέκτονα Μηχανικού
MSc C.U.T. Διαχείριση Ενέργειας Πόρων

Χαρίτου Στυλιάννα
MArch U.C.Y. Αρχιτέκτονα Μηχανικού

Αγ. Ανδρέου 265Α, 3035 - Λιμεσός
Τ: 25013784 - F: 25013788 - info@cvarchitects.eu

Αιτητής:
P. DEMOSTHENOUS DEVELOPERS LIMITED


Τίτλος Έργου:
Τριώροφη πολυκατοικία στην Αγία Φύλαξιν με κολυμβητική δεξαμενή

Ημερομηνία: **02/2022** Τοποθεσία: **ΑΓΙΑ ΦΥΛΑΞΙΣ ΔΗΜΟΣ ΛΕΜΕΣΟΥ**
Όνομα Αρχείου: **ΠΟΛΕΟΔΟΜΙΚΗ** Φύλ./Σχ. Τεμάχιο: **54/33, ΤΕΜ.1980**

Κλίμακα: **1 : 100** Τίτλος σχεδίου: **ΤΟΜΕΣ** Αρ. Σχεδίου: **A14**



ARCHITECTS + ASSOCIATES

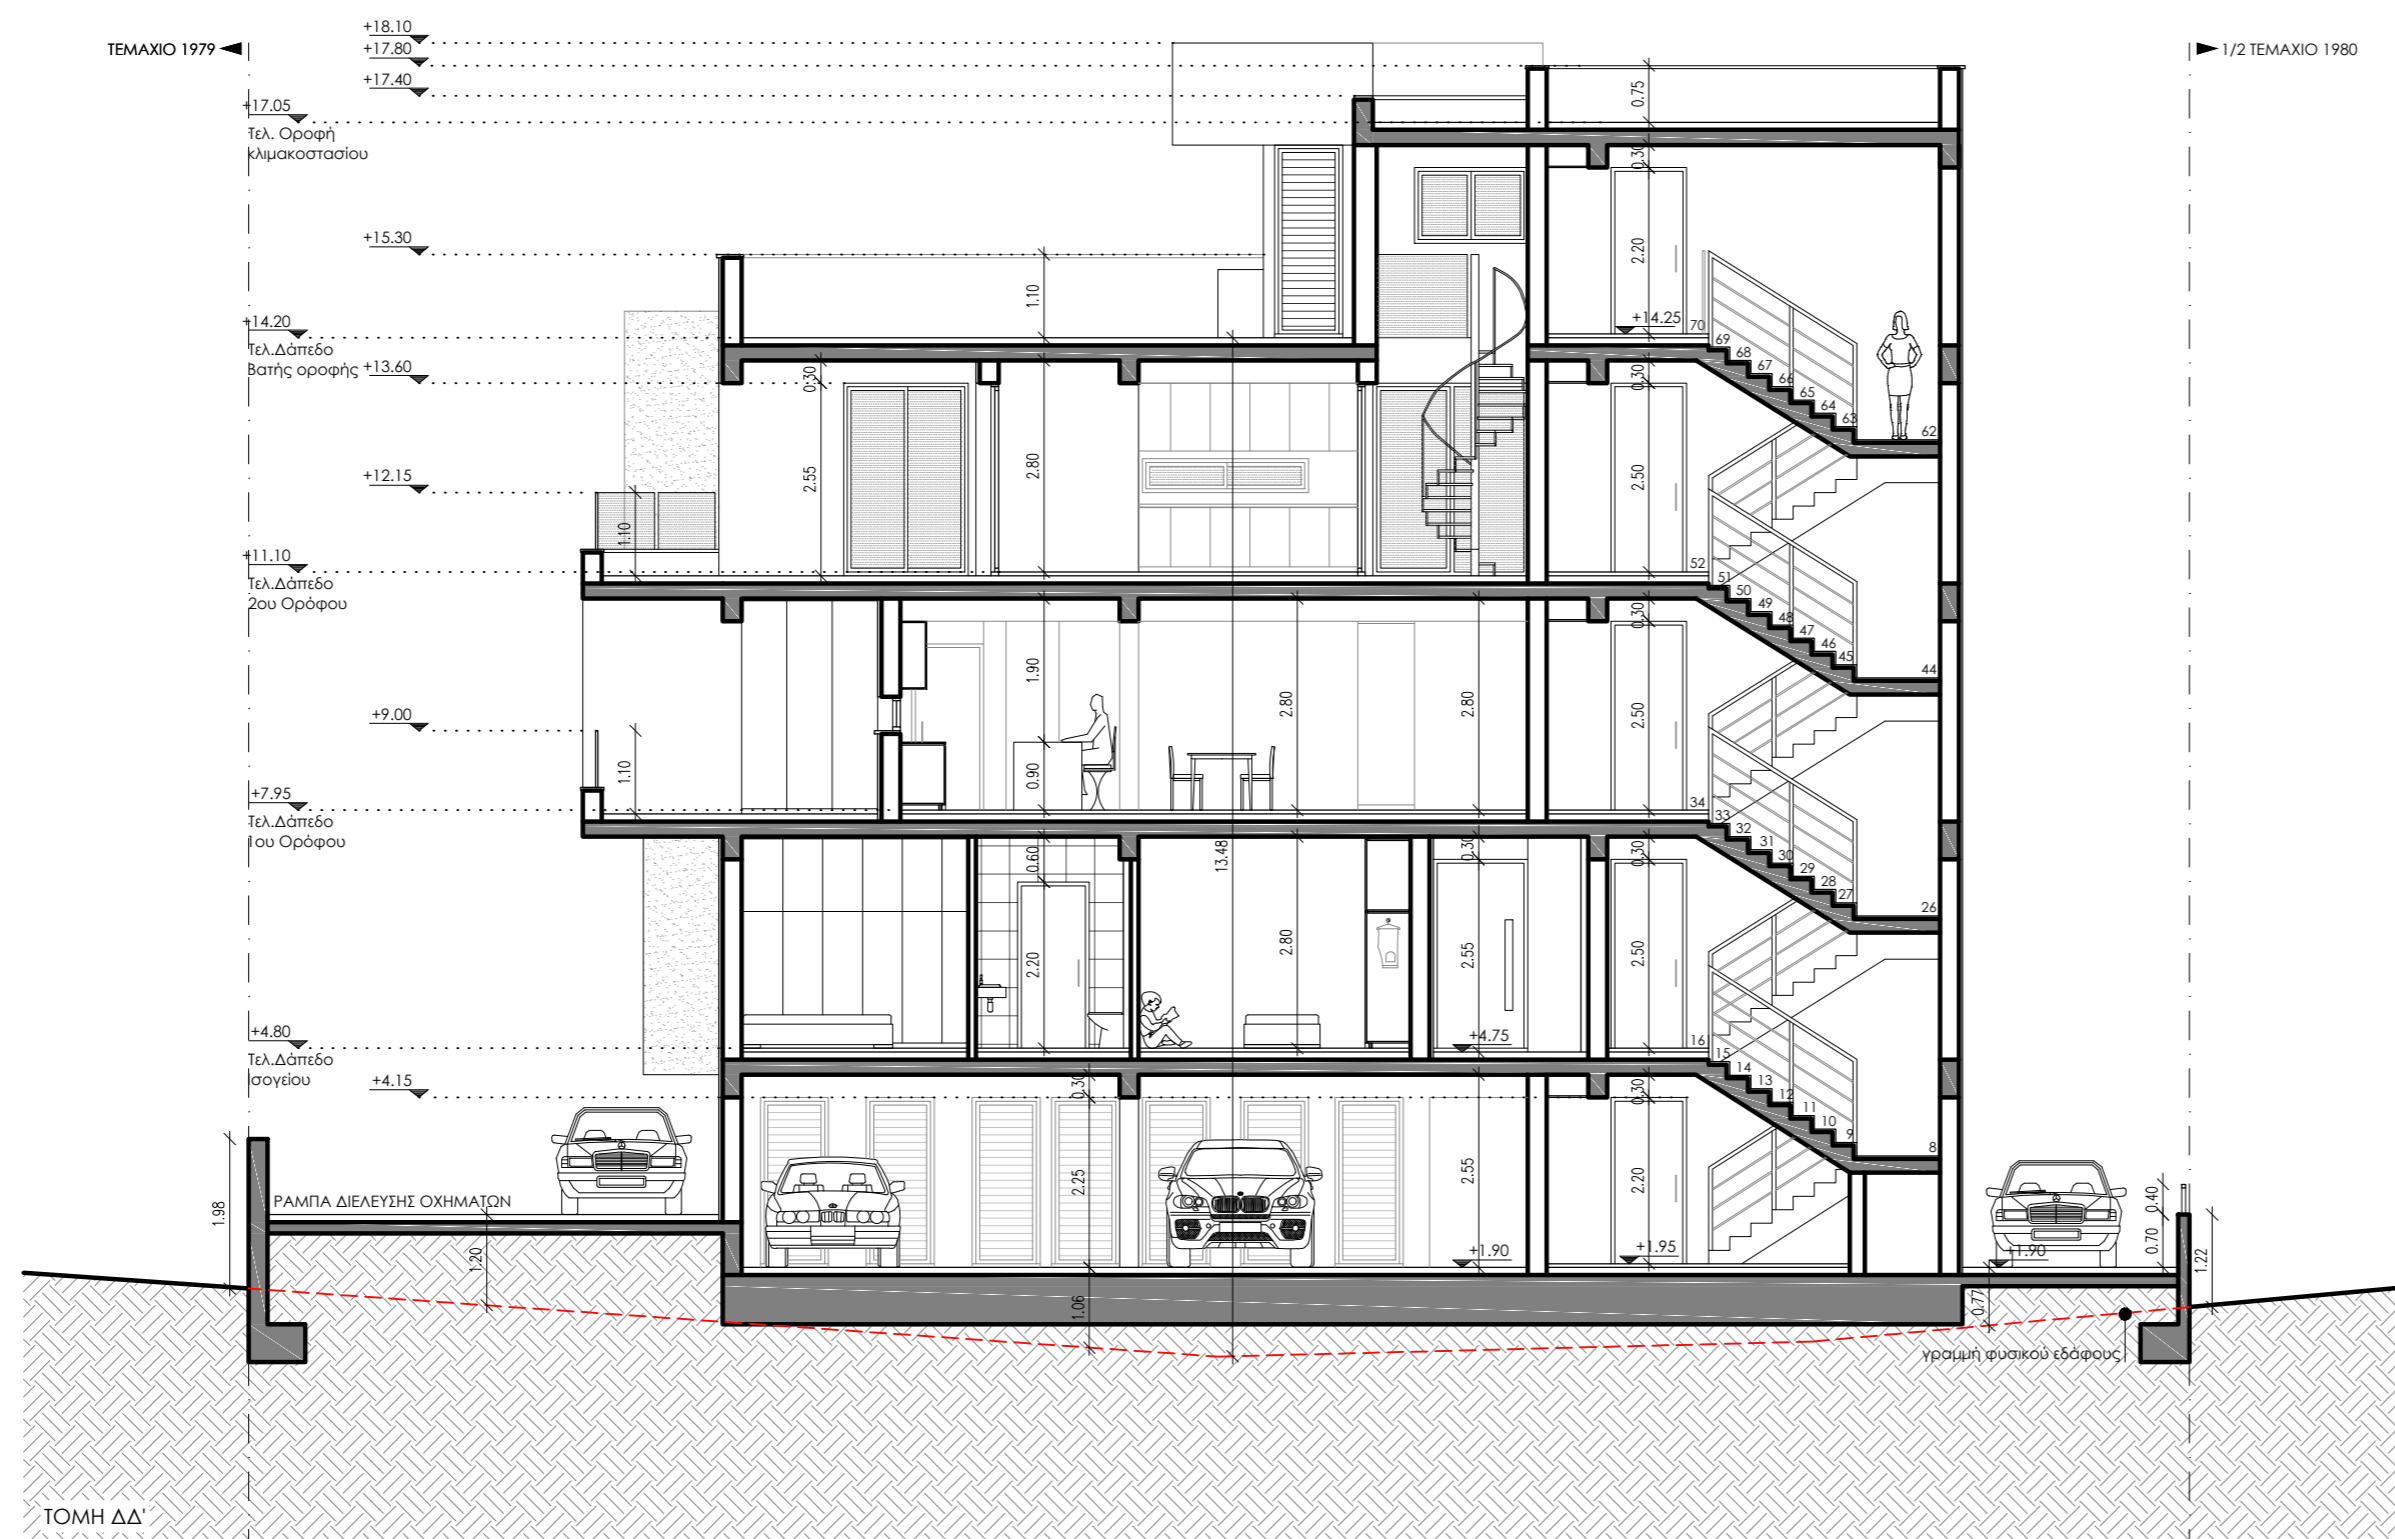

ΥΠΟΜΝΗΜΑ

- ΧΩΜΑ / ΦΥΣΙΚΟ ΕΔΑΦΟΣ
- ΔΙΠΛΑ ΥΑΛΟΣΤΑΣΙΑ
- ΕΠΕΝΔΥΣΗ ΗΡΛ
- ΕΜΦΑΝΕΣ ΜΠΕΤΟΝ
- ΤΣΙΜΕΝΟΣΟΒΑΣ
- ΔΙΑΤΡΗΤΟ ΜΟΤΙΒΟ ΑΠΟ ΜΕΤΑΛΛΙΚΟ ΣΚΕΛΕΤΟ

Αρχιτέκτονας:
Κωνσταντίνου Βασιλική
Α.Μ. ΕΠΕΚ Α131964
MArch Α.Υ.Τθ. Αρχιτέκτονα Μηχανικού
MSc C.U.T. Διαχείριση Ενέργειακών Πόρων

Χαρίτου Στυλιάνα
MArch Υ.ΣΥ. Αρχιτέκτονα Μηχανικού

Αγ. Ανδρέου 265Α, 3035 - Λιμεσός
Τ: 25013784 - F: 25013788 - info@cvarchitects.eu

Αιτητής:
P. DEMOSTHENOUS DEVELOPERS LIMITED

Τίτλος Έργου:
Τριώροφη πολυκατοικία στην Αγία Φύλαξιν με κολυμβητική δεξαμενή

Ημερομηνία: 02/2022
Τοποθεσία: ΑΓΙΑ ΦΥΛΑΞΙΣ ΔΗΜΟΣ ΛΕΜΕΣΟΥ
Όνομα Αρχείου: ΠΟΛΥΕΔΩΜΙΚΗ
Φύλ./Σχ., Τεμάχιο: 54/33, ΤΕΜ. 1980

Κλίμακα: 1 : 100
Τίτλος σχεδίου: ΤΟΜΕΣ
Αρ. Σχεδίου: A15