


TEM.377

TEM.376

TEM.378

TEM.375

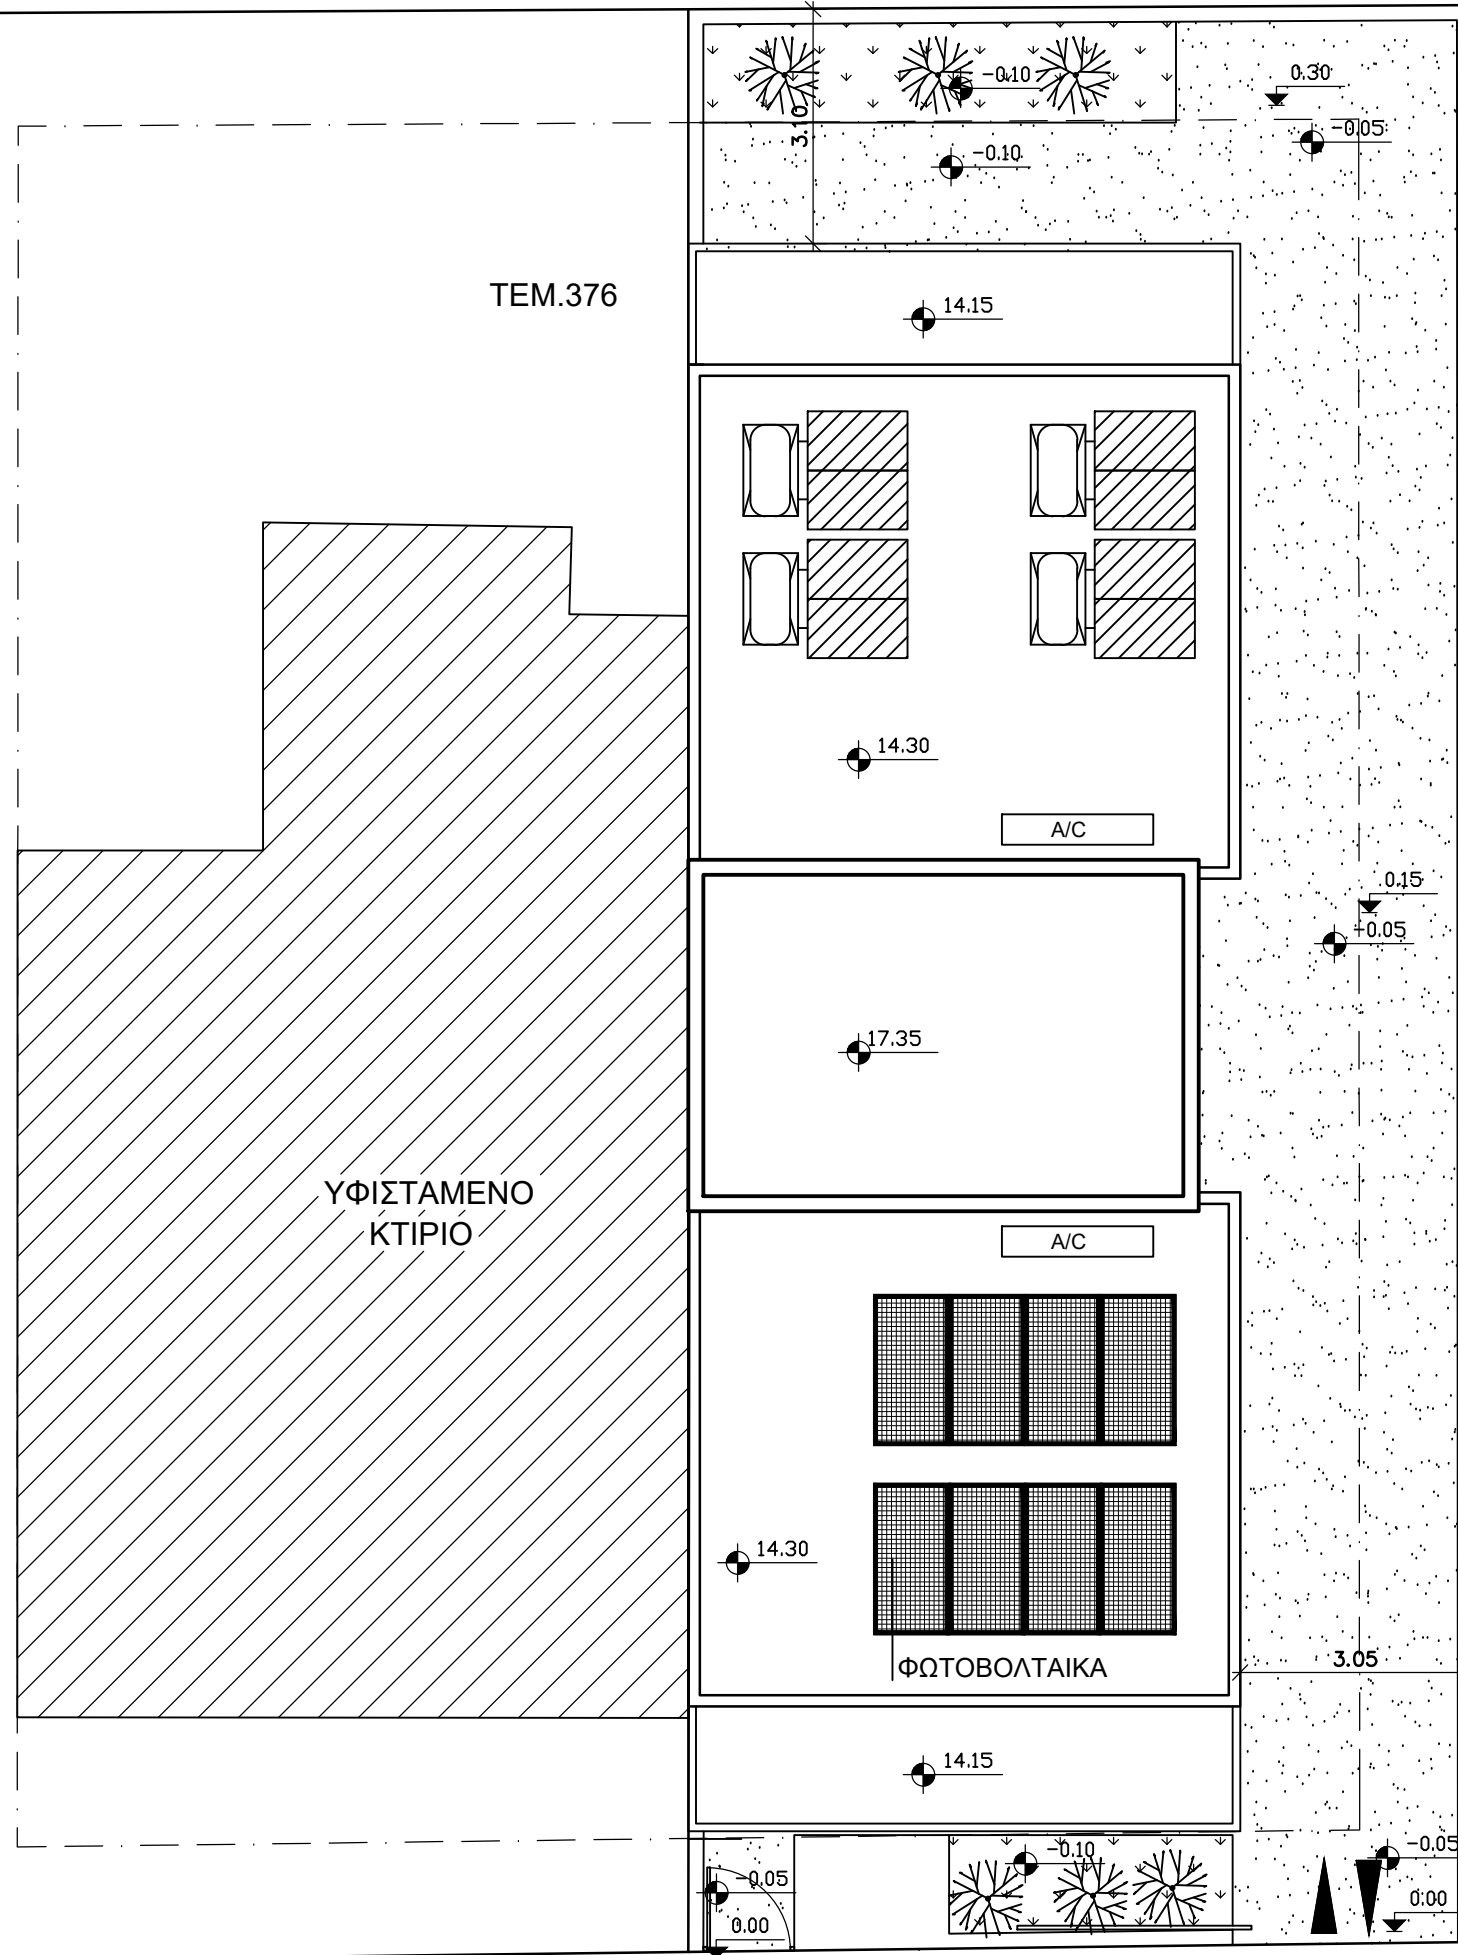

ΥΦΙΣΤΑΜΕΝΟ ΚΤΙΡΙΟ


A/C

A/C

ΦΩΤΟΒΟΛΤΑΙΚΑ

ΔΡΟΜΟΣ

ΕΙΣΟΔΟΣ / ΕΞΟΔΟΣ ΟΧΙΜΑΤΩΝ

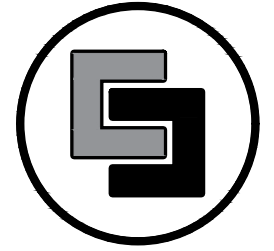

1992-2022 • 30 YEARS

αρχιτεκτονες + πολιτικοι μηχανικοι + διακοσμητες

**CSS & Associates LLC**

Αγίου Φωτιου 55, Τ.Θ. 50453,3605 Λεμεσός  
τηλ.: 25872090 / 25872091- φαξ: 25872092  
email: info@css-architects.com  
website: www.css-architects.com

ΕΡΓΟ

**EFGHI HOLDINGS LTD**

ΘΕΜΑ

**ΜΙΚΡΗ ΠΟΛΥΚΑΤΟΙΚΙΑ  
ΣΤΗ ΛΕΜΕΣΟ**

ΣΧΕΔΙΟ

**ΧΩΡΟΤΑΞΙΚΟ**

ΠΑΡΑΤΗΡΗΣΕΙΣ

● 0.00 ΠΡΟΤΕΙΝΟΜΕΝΑ ΥΨΟΜΕΤΡΑ  
▼ 0.00 ΥΦΙΣΤΑΜΕΝΑ ΥΨΟΜΕΤΡΑ

ΗΜΕΡΟΜΗΝΙΑ

11 / 2023

ΑΡ. ΣΧΕΔΙΟΥ


**A 01**

ΚΛΙΜΑΚΑ

1 : 100

ΑΡ. ΕΡΓΟΥ

**0423**

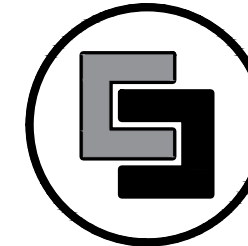

1992-2022 • 30 YEARS

αρχιτεκτονες + πολιτικοι μηχανικοι + διακοσμητες

**CSS & Associates LLC**

Αγίου Φωτιου 55, Τ.Θ. 50453,3605 Λεμεσός

τηλ.: 25872090 / 25872091- φαξ: 25872092

email: info@css-architects.com

website: www.css-architects.com

ΕΡΓΟ

**EFGHI HOLDINGS LTD**

ΘΕΜΑ

**ΜΙΚΡΗ ΠΟΛΥΚΑΤΟΙΚΙΑ  
ΣΤΗ ΛΕΜΕΣΟ**

ΣΧΕΔΙΟ

**ΚΑΤΟΨΗ  
ΙΣΟΓΕΙΟΥ**

ΠΑΡΑΤΗΡΗΣΕΙΣ

ΗΜΕΡΟΜΗΝΙΑ

11 / 2023

ΑΡ. ΣΧΕΔΙΟΥ


**A 02**


ΚΛΙΜΑΚΑ

1 : 100

ΑΡ. ΕΡΓΟΥ

**0423**

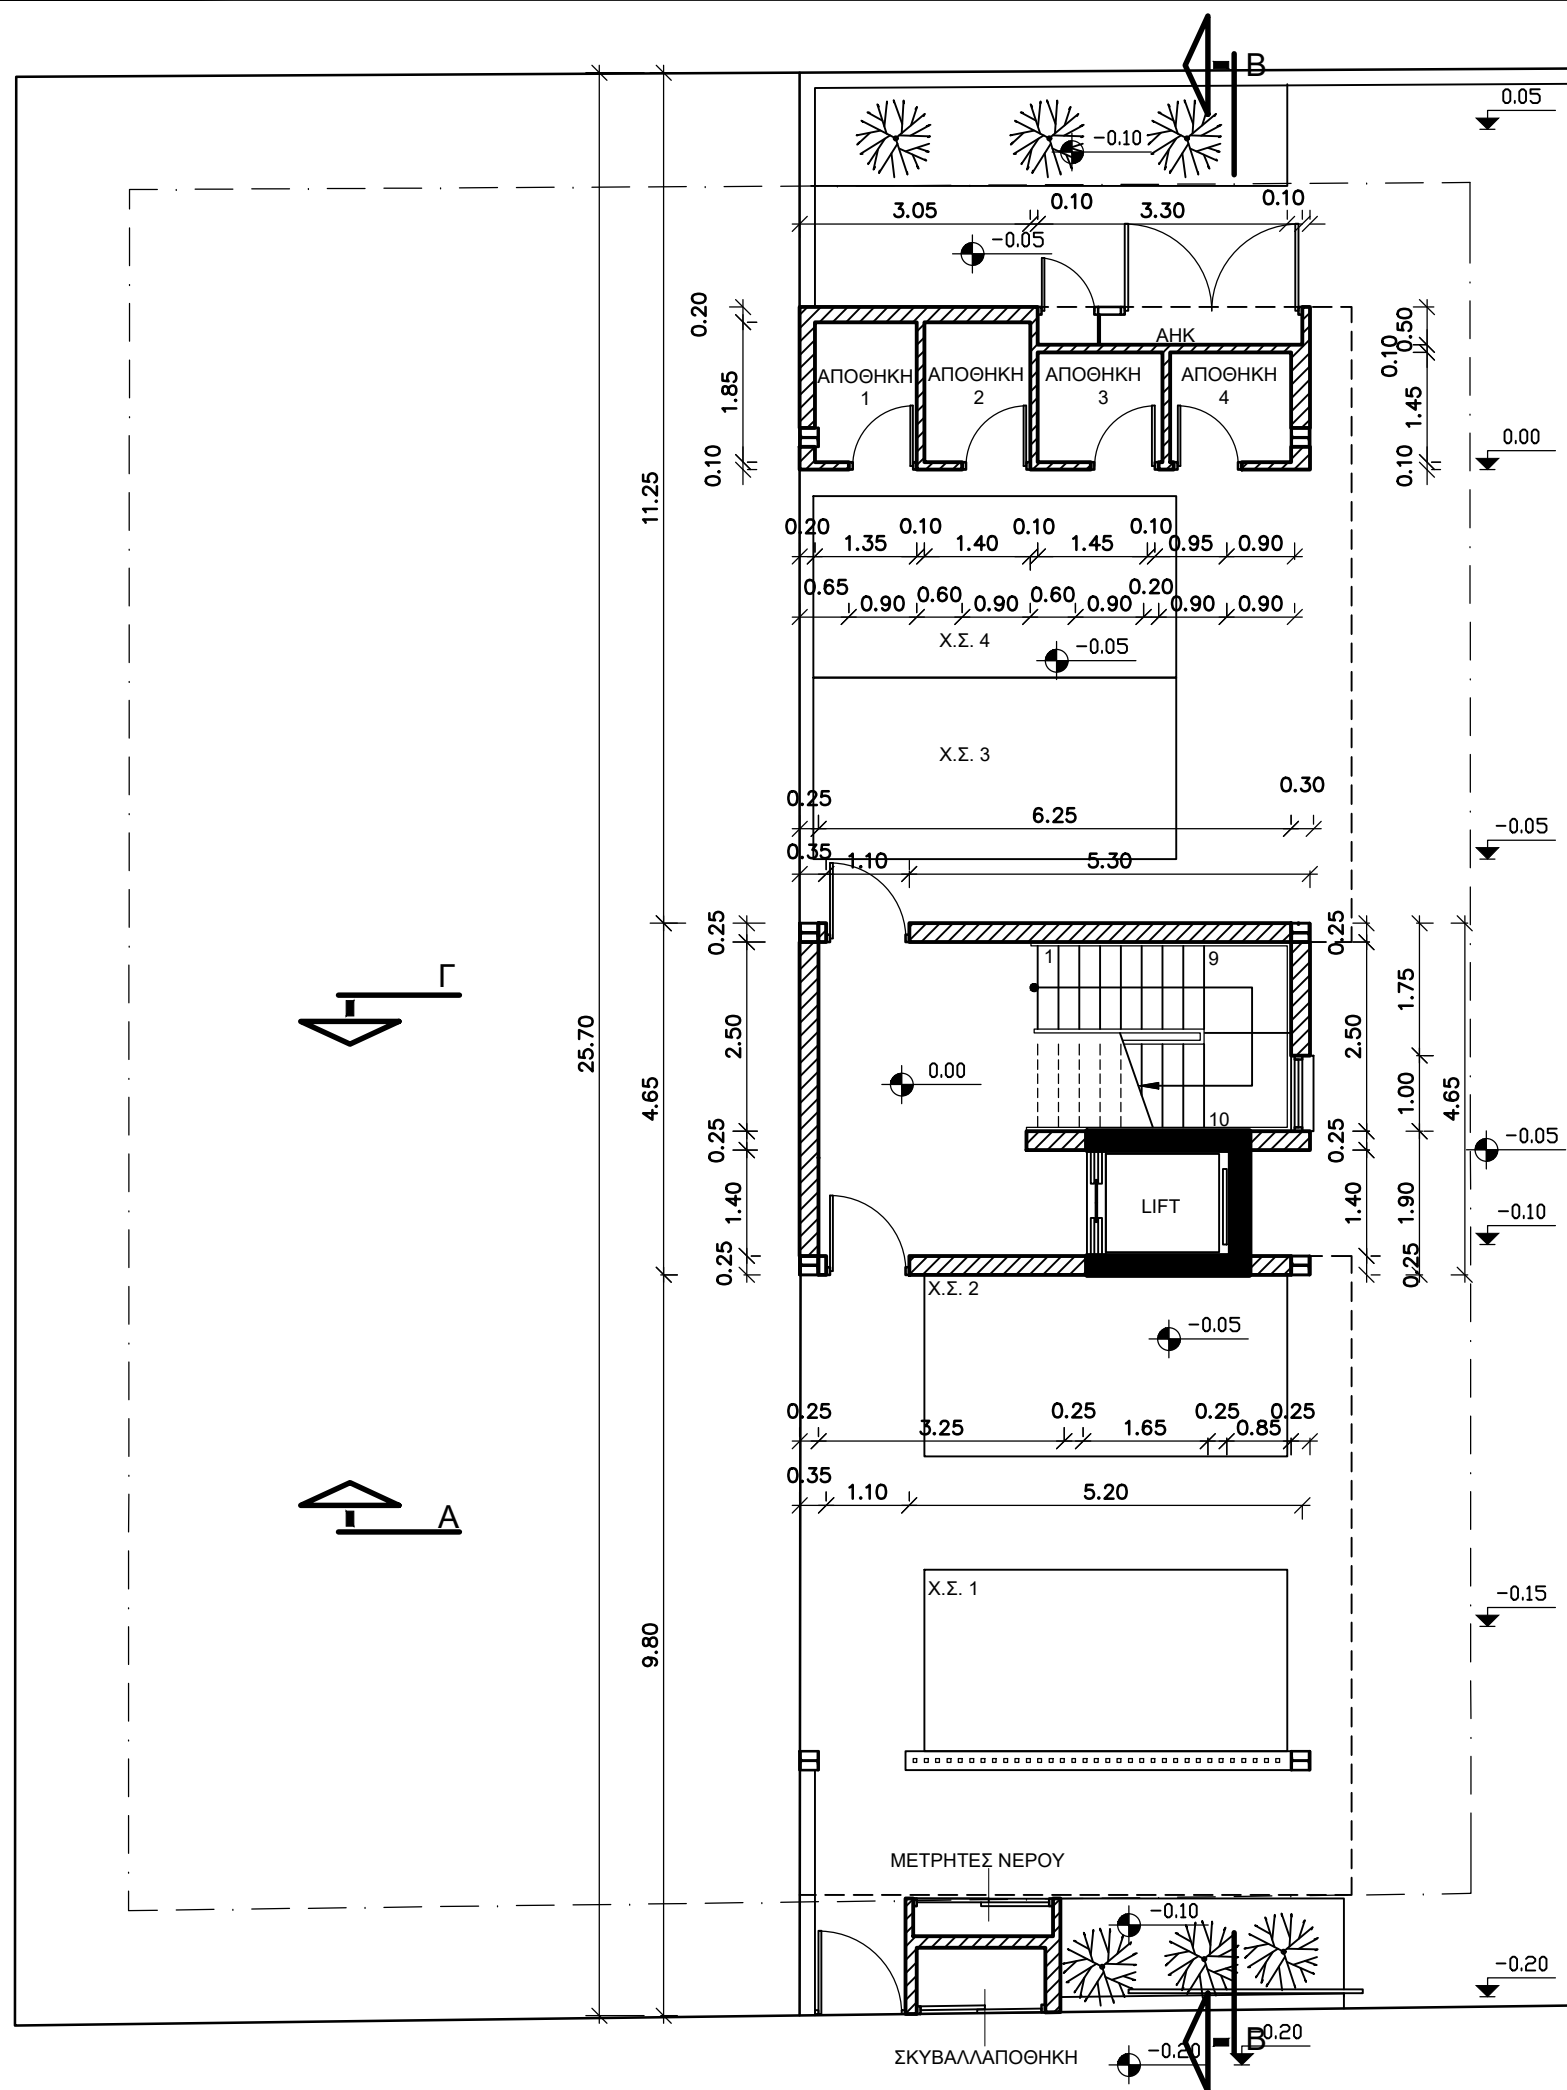

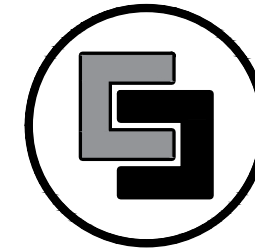

1992-2022 • 30 YEARS

αρχιτεκτονες + πολιτικοι μηχανικοι + διακοσμητες

**CSS & Associates LLC**

Αγίου Φωτίου 55, Τ.Θ. 50453,3605 Λεμεσός

τηλ.: 25872090 / 25872091- φαξ: 25872092

email: info@css-architects.com

website: www.css-architects.com

ΕΡΓΟ

**EFGHI HOLDINGS LTD**

ΘΕΜΑ

**ΜΙΚΡΗ ΠΟΛΥΚΑΤΟΙΚΙΑ  
ΣΤΗ ΛΕΜΕΣΟ**

ΣΧΕΔΙΟ

**ΚΑΤΟΨΗ  
1ου ΟΡΟΦΟΥ**

ΠΑΡΑΤΗΡΗΣΕΙΣ

ΗΜΕΡΟΜΗΝΙΑ

11 / 2023

ΑΡ. ΣΧΕΔΙΟΥ


**A 03**

ΚΛΙΜΑΚΑ


1 : 100

ΑΡ. ΕΡΓΟΥ

**0423**

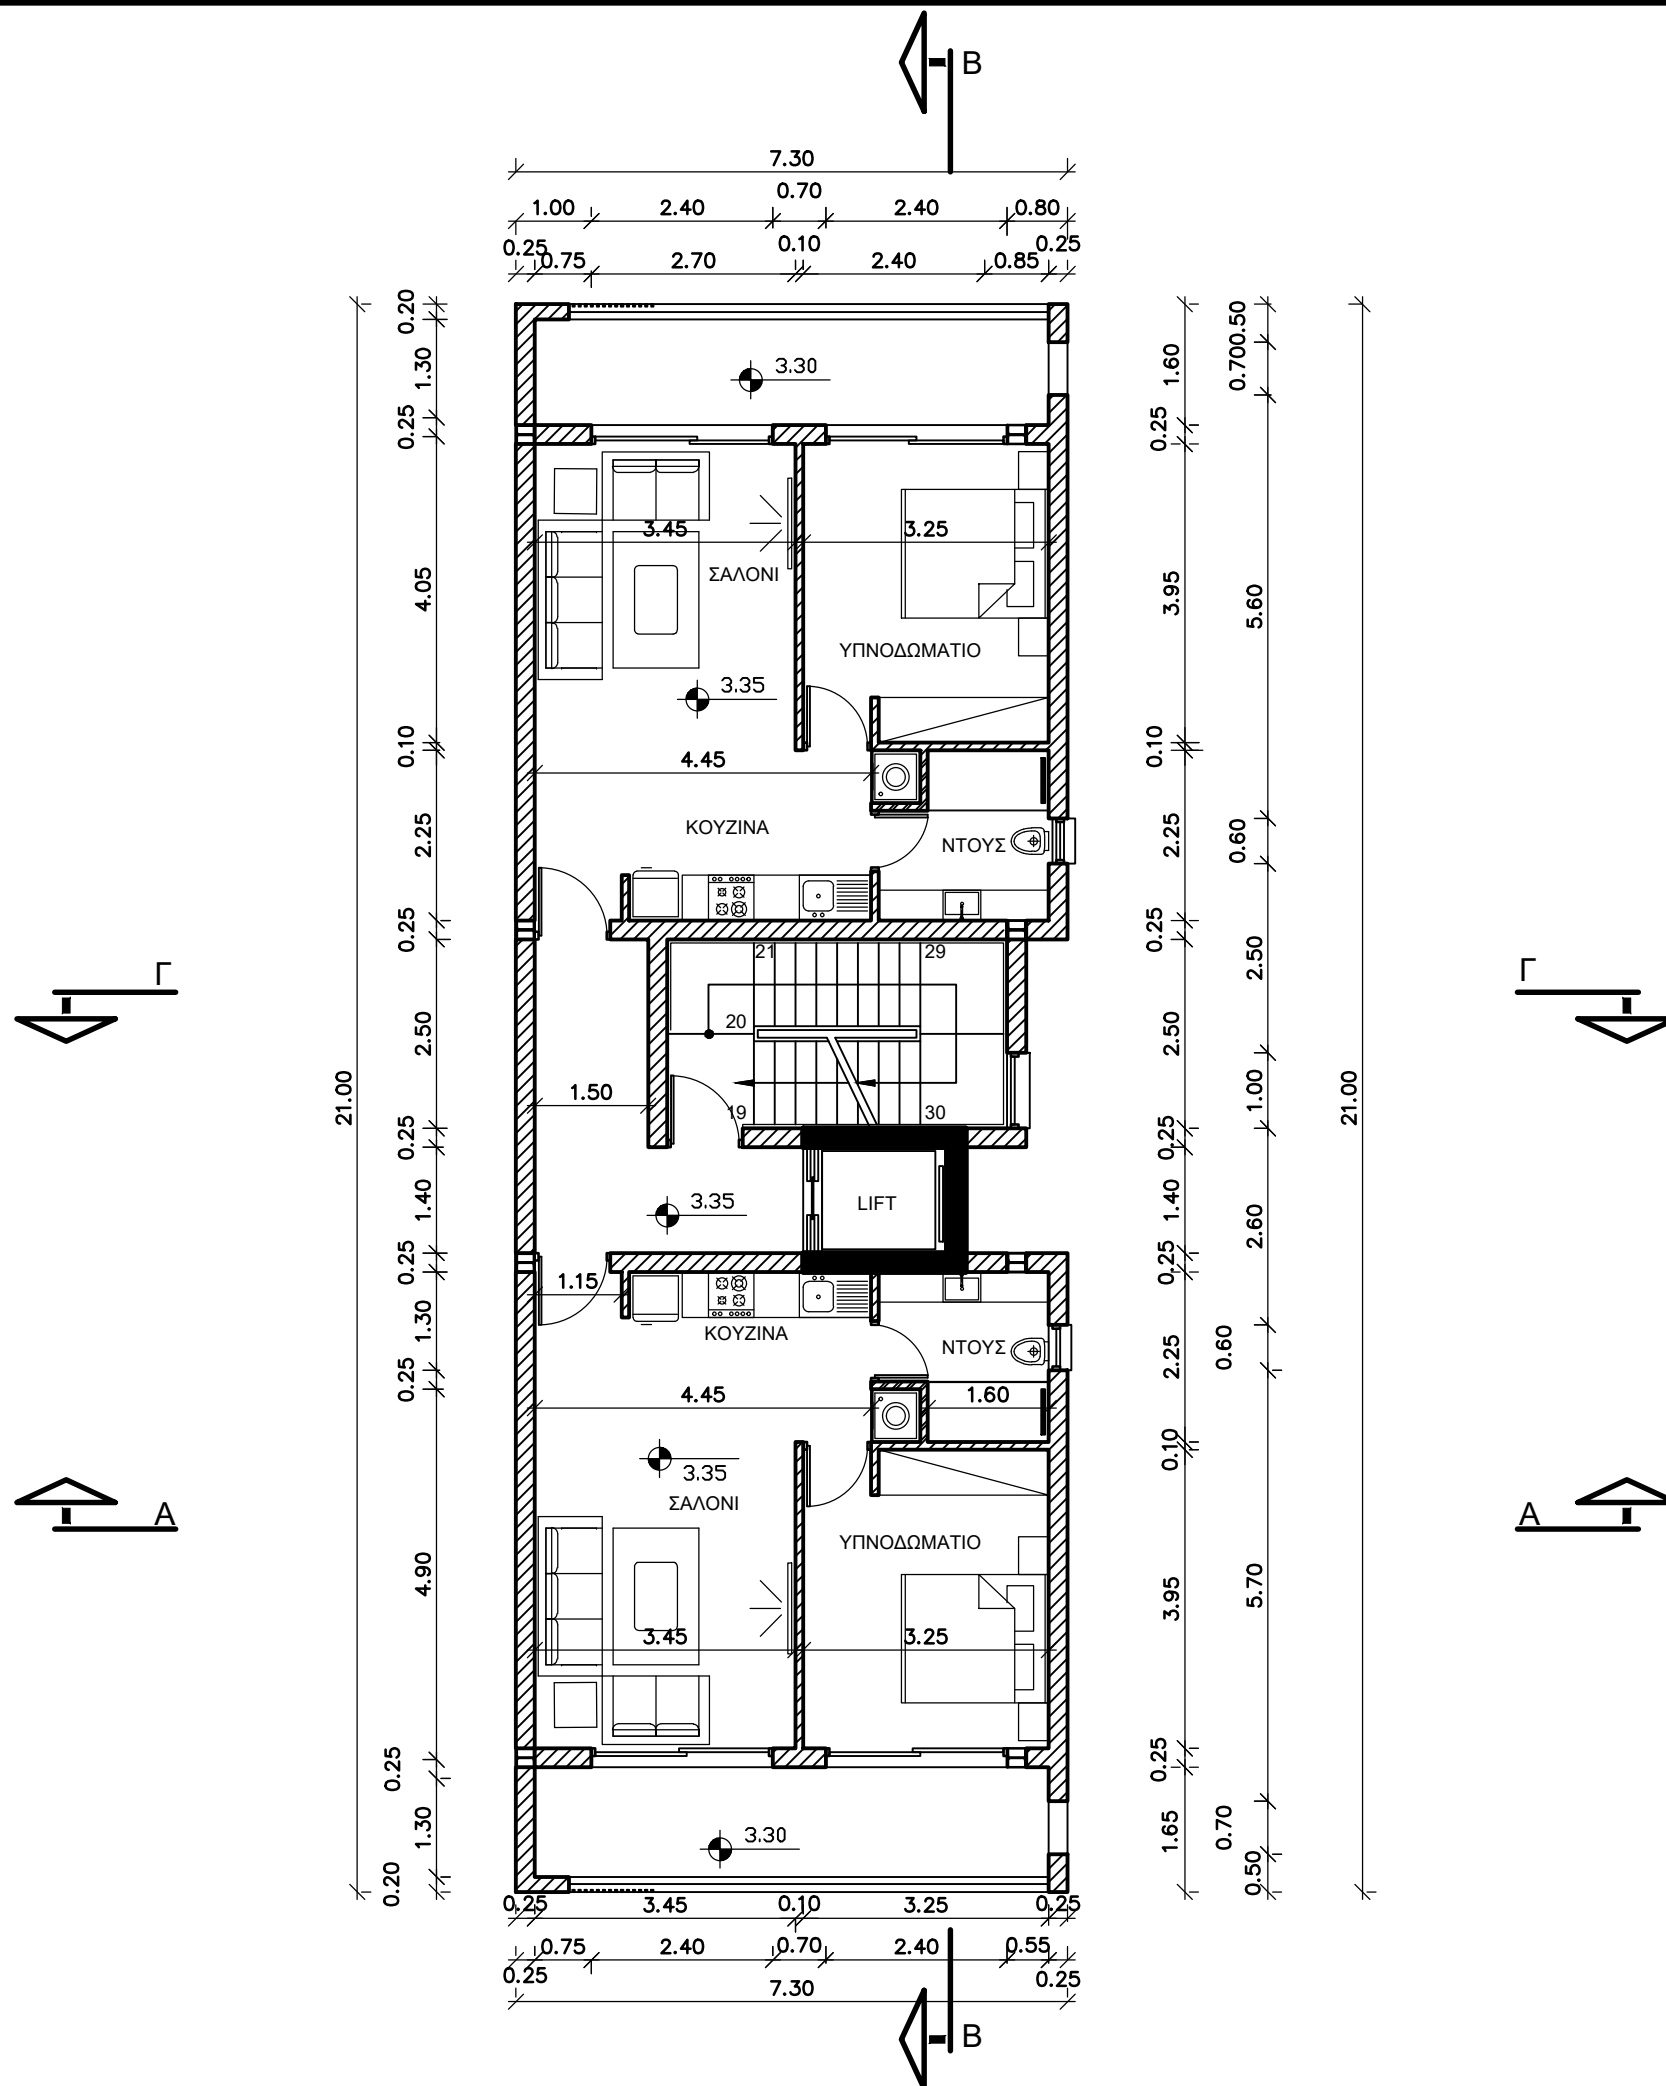



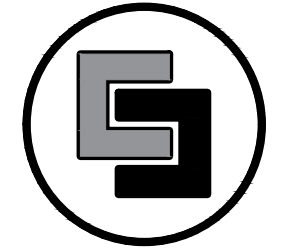

1992-2022 • 30 YEARS

αρχιτεκτονες + πολιτικοι μηχανικοι + διακοσμητες  
**CSS & Associates LLC**  
Αγίου Φωτιου 55, Τ.Θ. 50453,3605 Λεμεσός  
τηλ.: 25872090 / 25872091- φαξ: 25872092  
email: info@css-architects.com  
website: www.css-architects.com

ΕΡΓΟ

**EFGHI HOLDINGS LTD**

ΘΕΜΑ

ΜΙΚΡΗ ΠΟΛΥΚΑΤΟΙΚΙΑ  
ΣΤΗ ΛΕΜΕΣΟ

ΣΧΕΔΙΟ

**ΚΑΤΟΨΗ**  
**3ου ΟΡΟΦΟΥ**

ΠΑΡΑΤΗΡΗΣΕΙΣ

ΗΜΕΡΟΜΗΝΙΑ

11 / 2023

ΑΡ. ΣΧΕΔΙΟΥ


**A 05**


ΚΛΙΜΑΚΑ

1 : 100

ΑΡ. ΕΡΓΟΥ

**0423**

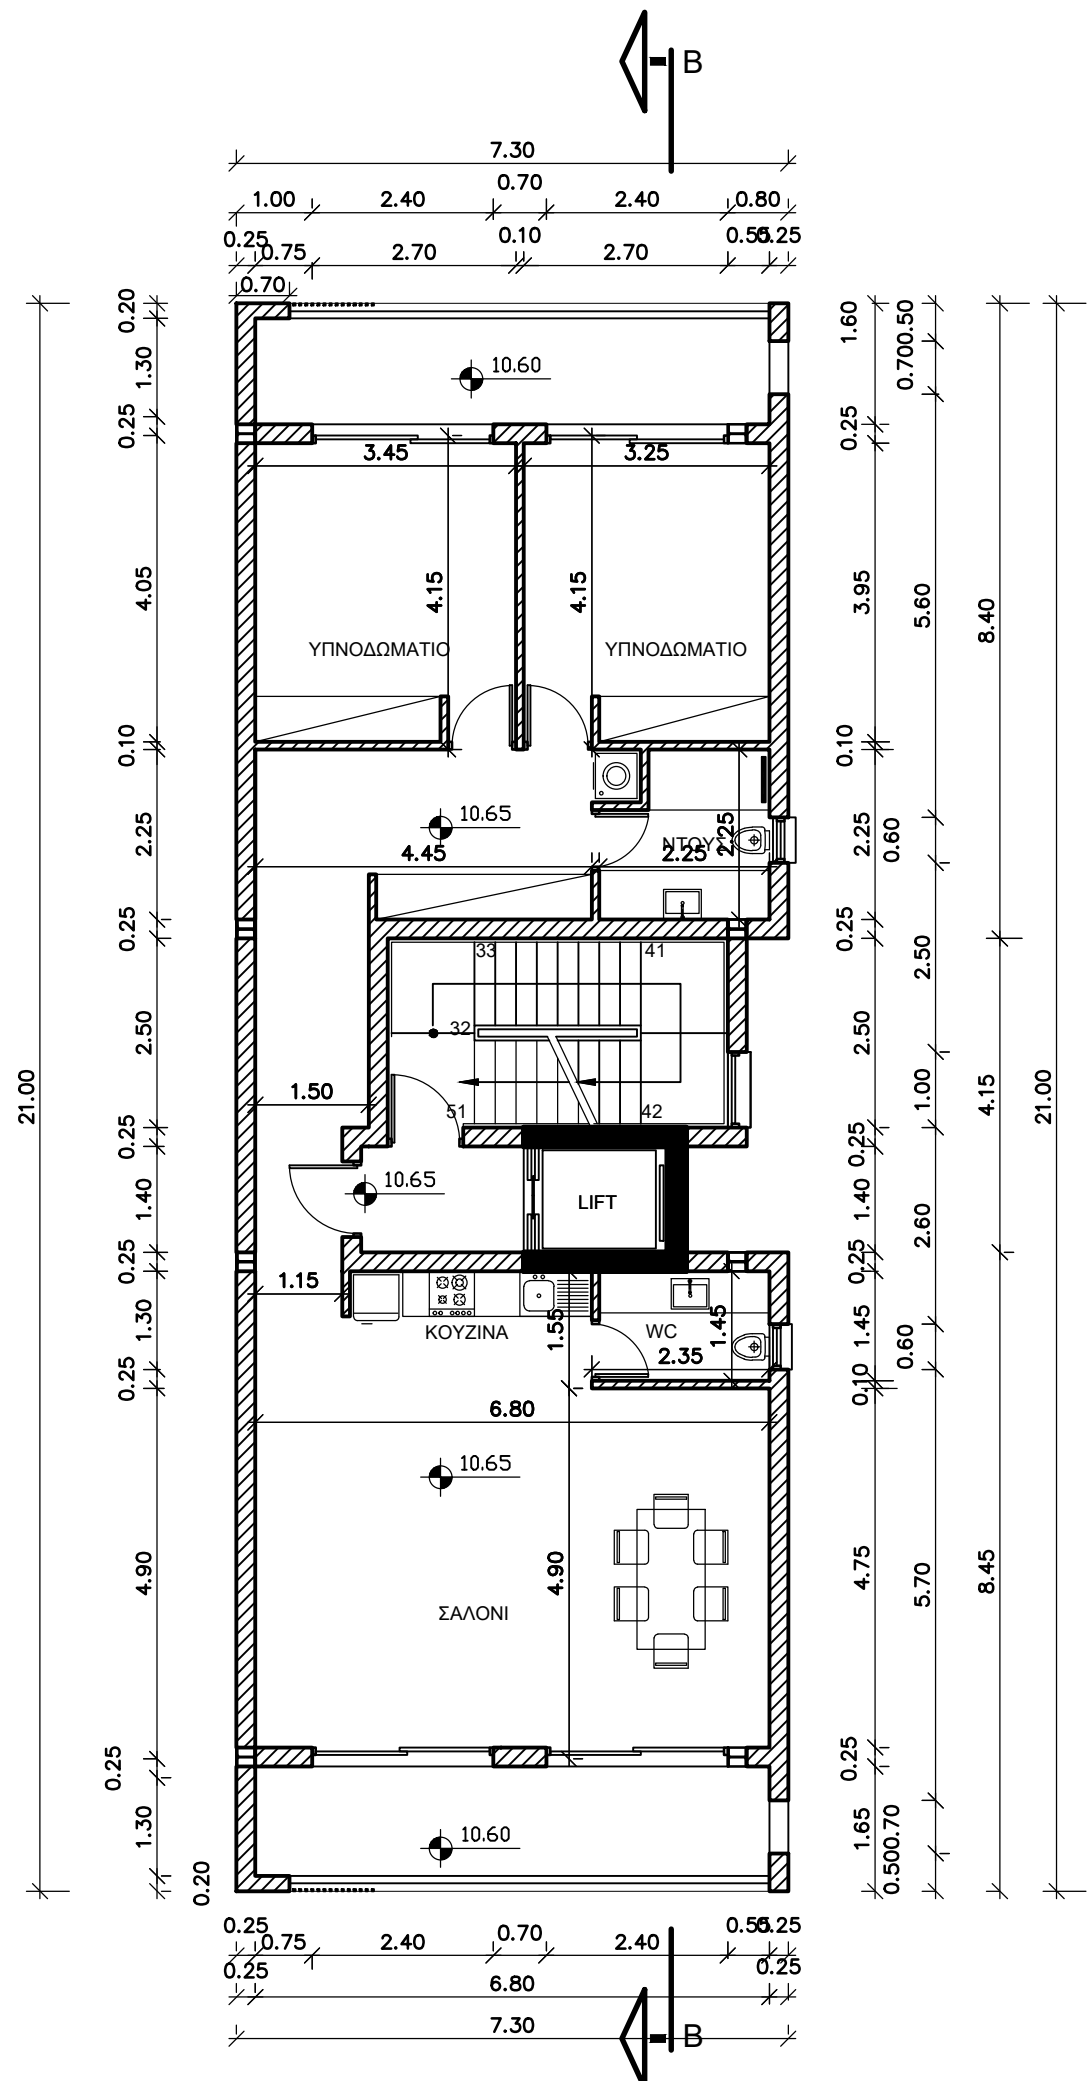

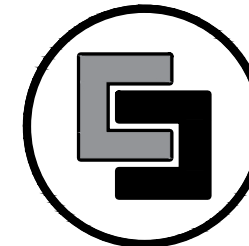

1992-2022 • 30 YEARS

αρχιτεκτονες + πολιτικοι μηχανικοι + διακοσμητες

**CSS & Associates LLC**

Αγίου Φωτιου 55, Τ.Θ. 50453,3605 Λεμεσός  
τηλ.: 25872090 / 25872091- φαξ: 25872092  
email: info@css-architects.com  
website: www.css-architects.com

ΕΡΓΟ

**EFGHI HOLDINGS LTD**

ΘΕΜΑ

**ΜΙΚΡΗ ΠΟΛΥΚΑΤΟΙΚΙΑ  
ΣΤΗ ΛΕΜΕΣΟ**

ΣΧΕΔΙΟ

**ΚΑΤΟΨΗ  
ΚΛΙΜΑΚΟΣΤΑΣΙΟΥ**

ΠΑΡΑΤΗΡΗΣΕΙΣ

ΗΜΕΡΟΜΗΝΙΑ

11 / 2023

ΑΡ. ΣΧΕΔΙΟΥ


**A 06**


ΚΛΙΜΑΚΑ

1 : 100

ΑΡ. ΕΡΓΟΥ

**0423**

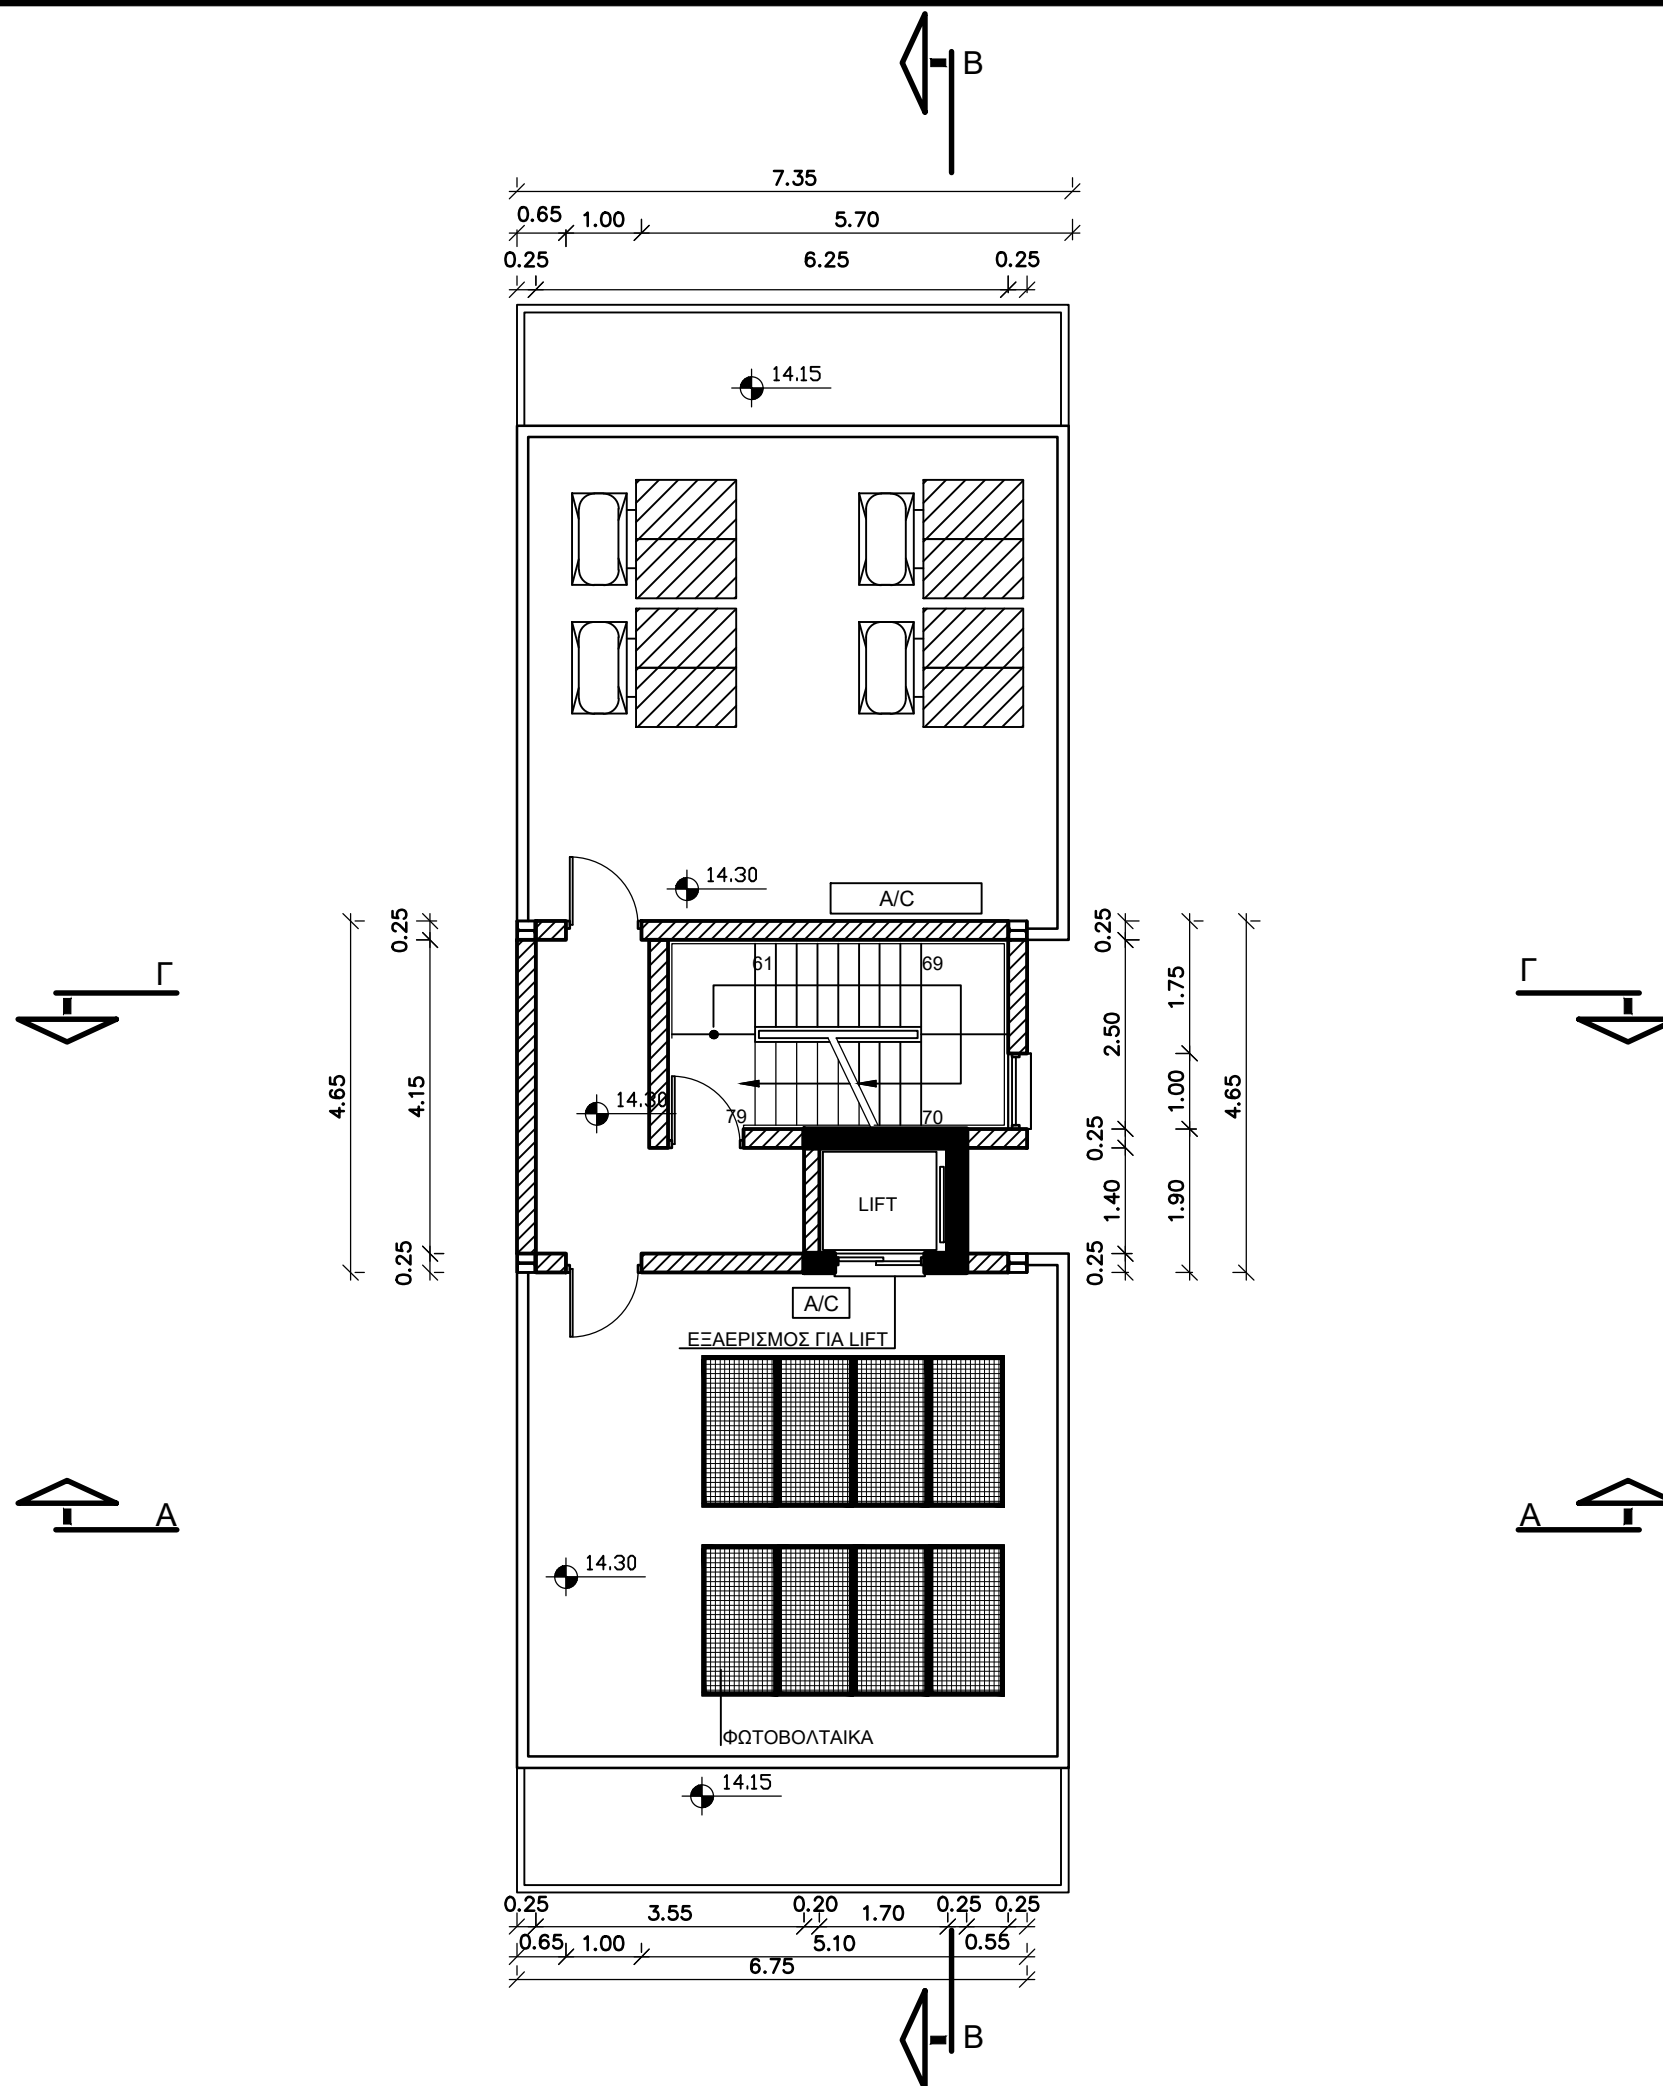

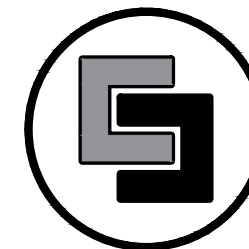

1992-2022 • 30 YEARS

αρχιτεκτονες + πολιτικοι μηχανικοι + διακοσμητες

**CSS & Associates LLC**

Αγίου Φωτιου 55, Τ.Θ. 50453,3605 Λεμεσός

τηλ.: 25872090 / 25872091- φαξ: 25872092

email: info@css-architects.com

website: www.css-architects.com

ΕΡΓΟ

**EFGHI HOLDINGS LTD**

ΘΕΜΑ

**ΜΙΚΡΗ ΠΟΛΥΚΑΤΟΙΚΙΑ  
ΣΤΗ ΛΕΜΕΣΟ**

ΣΧΕΔΙΟ

**ΚΑΤΟΨΗ  
ΟΡΟΦΗΣ**

ΠΑΡΑΤΗΡΗΣΕΙΣ

ΗΜΕΡΟΜΗΝΙΑ

11 / 2023

ΑΡ. ΣΧΕΔΙΟΥ


**A 07**


ΚΛΙΜΑΚΑ

1 : 100

ΑΡ. ΕΡΓΟΥ

**0423**

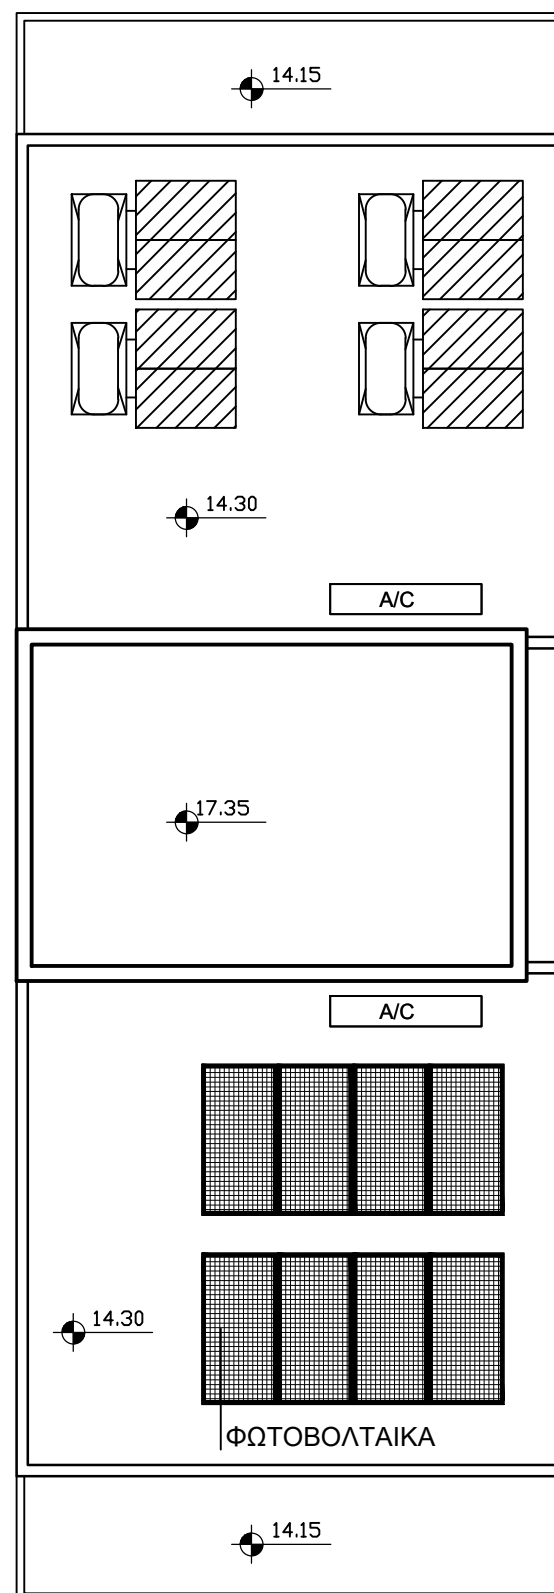

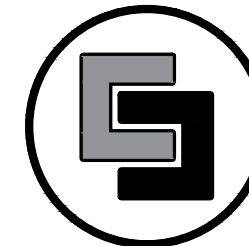

1992-2022 • 30 YEARS

αρχιτεκτονες + πολιτικοι μηχανικοι + διακοσμησης

**CSS & Associates LLC**

Αγίου Φωτίου 55, Τ.Θ. 50453,3605 Λεμεσός  
τηλ.: 25872090 / 25872091- φαξ: 25872092  
email: info@css-architects.com  
website: www.css-architects.com

ΕΡΓΟ

**EFGHI HOLDINGS LTD**

ΘΕΜΑ

**ΜΙΚΡΗ ΠΟΛΥΚΑΤΟΙΚΙΑ  
ΣΤΗ ΛΕΜΕΣΟ**

ΣΧΕΔΙΟ

**Τ Ο Μ Ε Σ**

ΠΑΡΑΤΗΡΗΣΕΙΣ

ΗΜΕΡΟΜΗΝΙΑ

11 / 2023

ΑΡ. ΣΧΕΔΙΟΥ


**A 08**


ΚΛΙΜΑΚΑ

1 : 100

ΑΡ. ΕΡΓΟΥ

**0423**

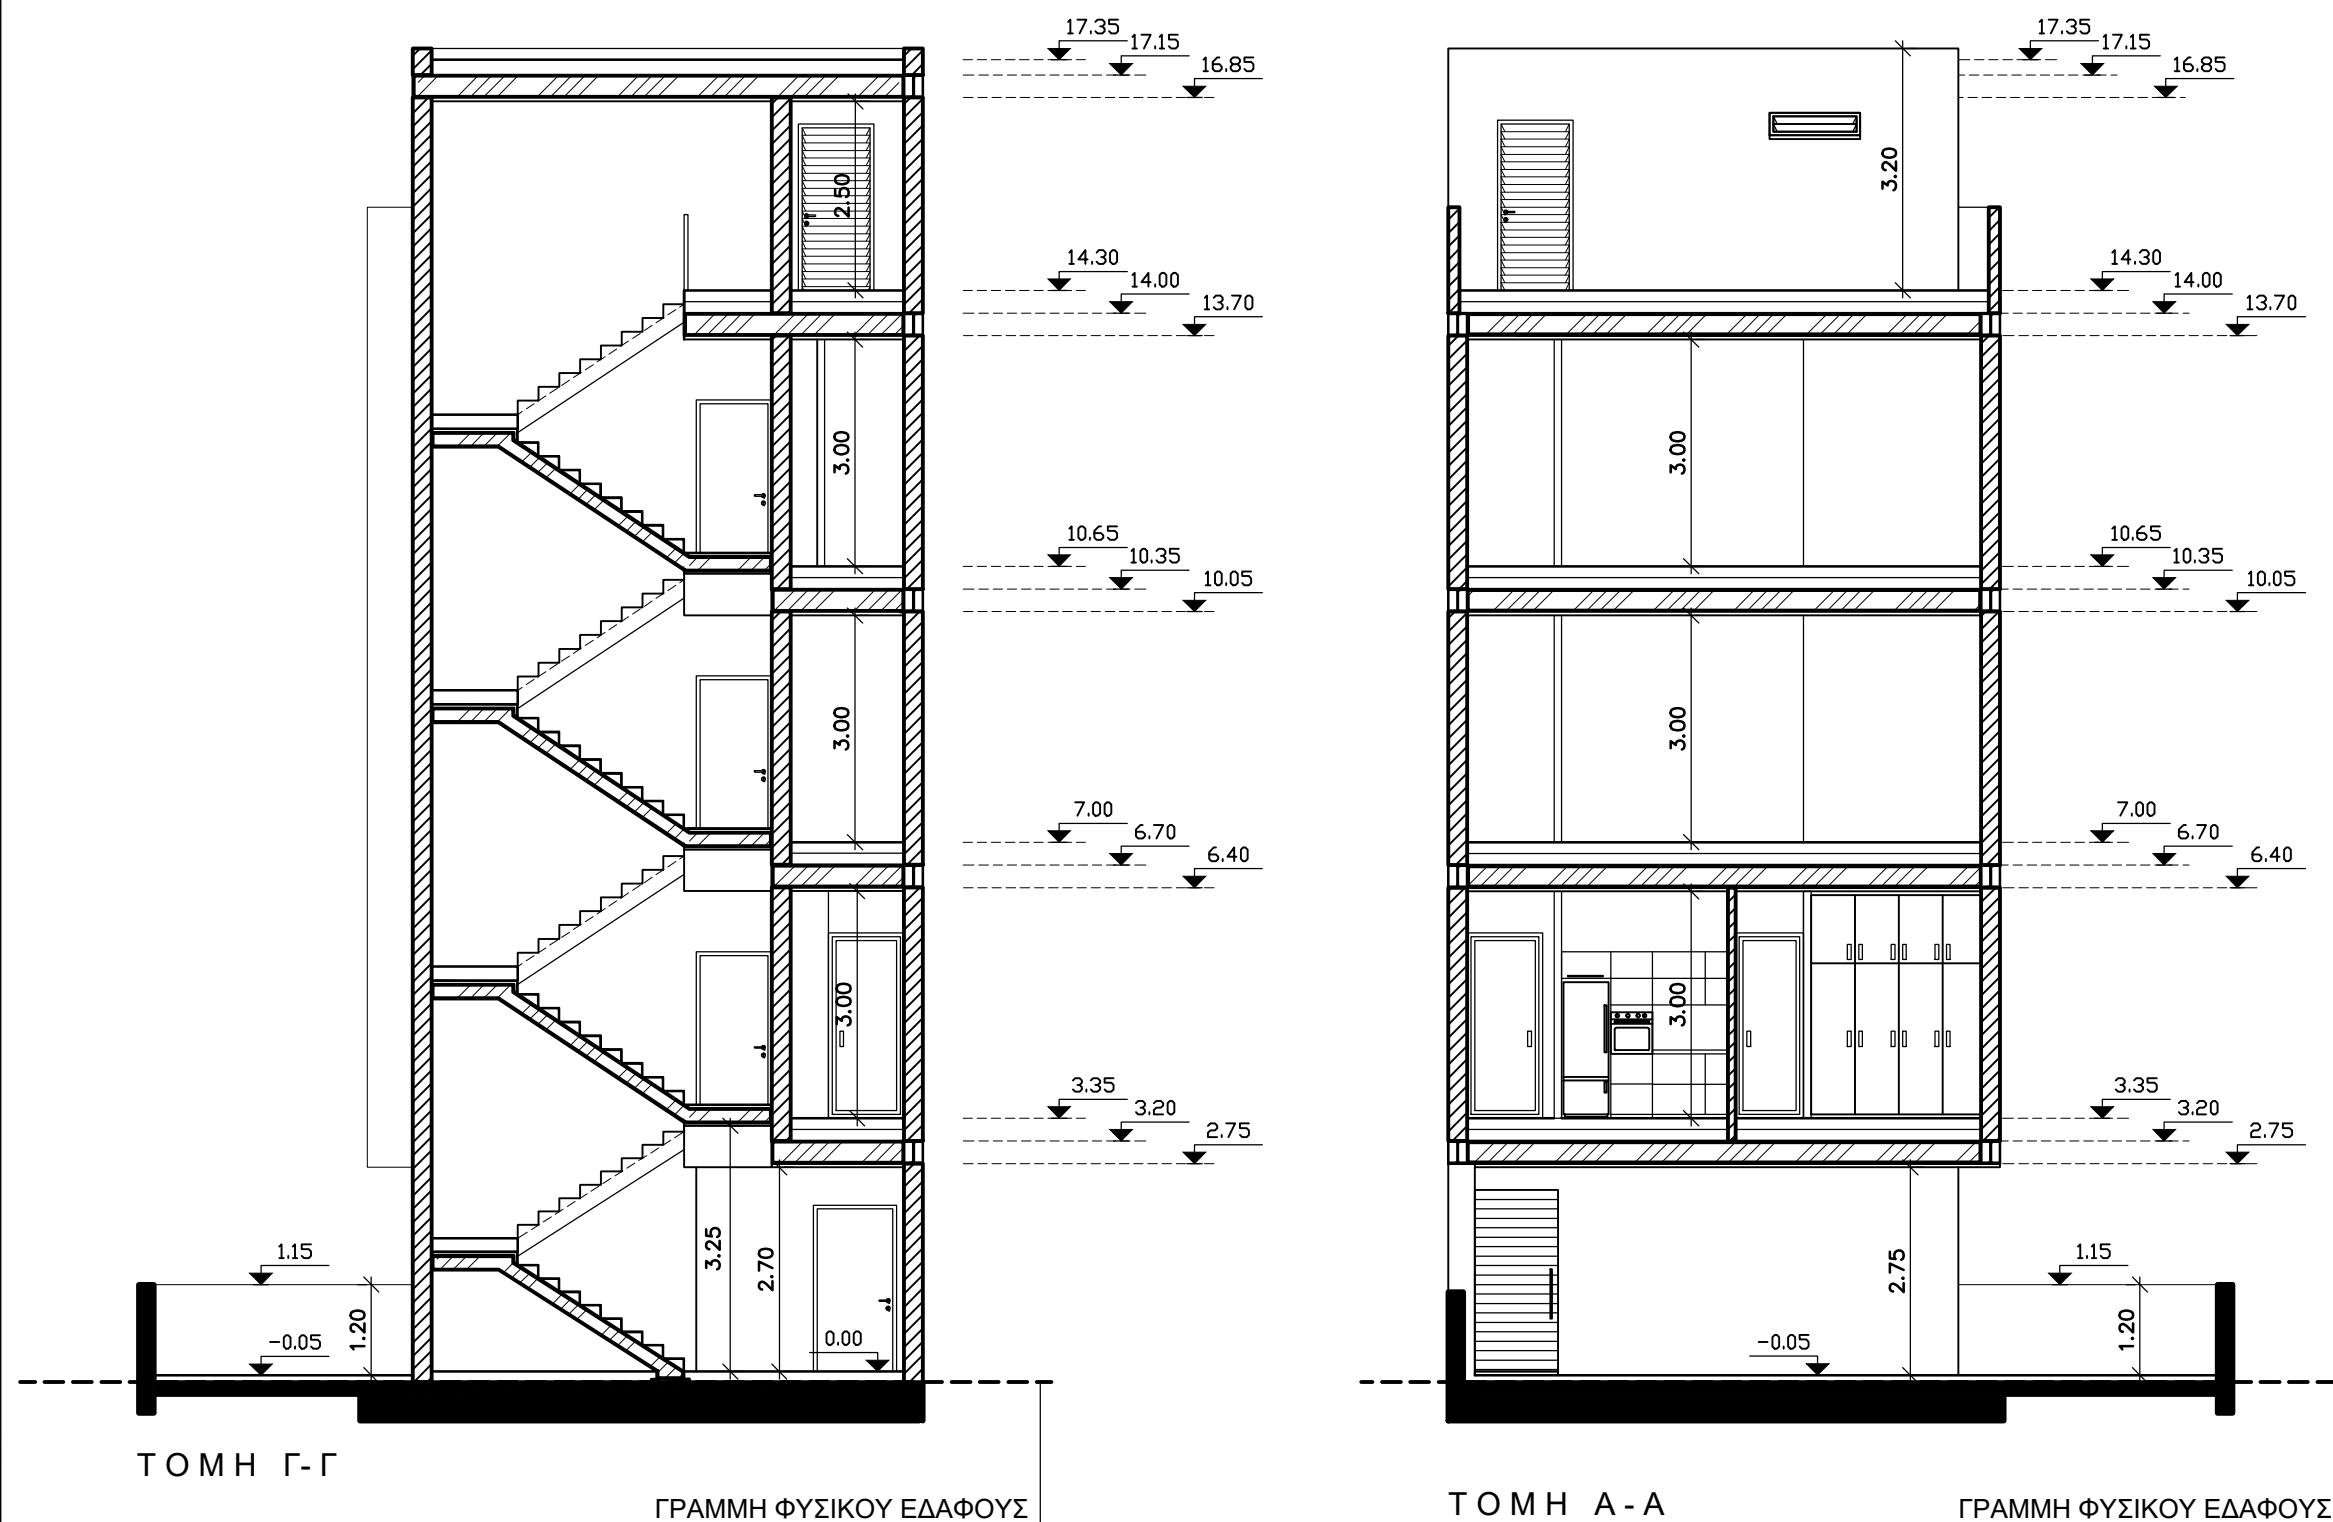

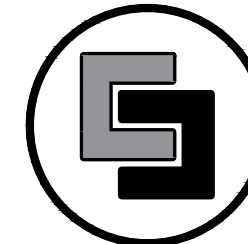

1992-2022 • 30 YEARS

αρχιτεκτονες + πολιτικοι μηχανικοι + διακοσμητες

**CSS & Associates LLC**

Αγίου Φωτιου 55, Τ.Θ. 50453,3605 Λεμεσός

τηλ.: 25872090 / 25872091- φαξ: 25872092

email: info@css-architects.com

website: www.css-architects.com

ΕΡΓΟ

**EFGHI HOLDINGS LTD**


ΘΕΜΑ

**ΜΙΚΡΗ ΠΟΛΥΚΑΤΟΙΚΙΑ  
ΣΤΗ ΛΕΜΕΣΟ**

ΣΧΕΔΙΟ

**ΤΟΜΗ Β - Β**

ΠΑΡΑΤΗΡΗΣΕΙΣ

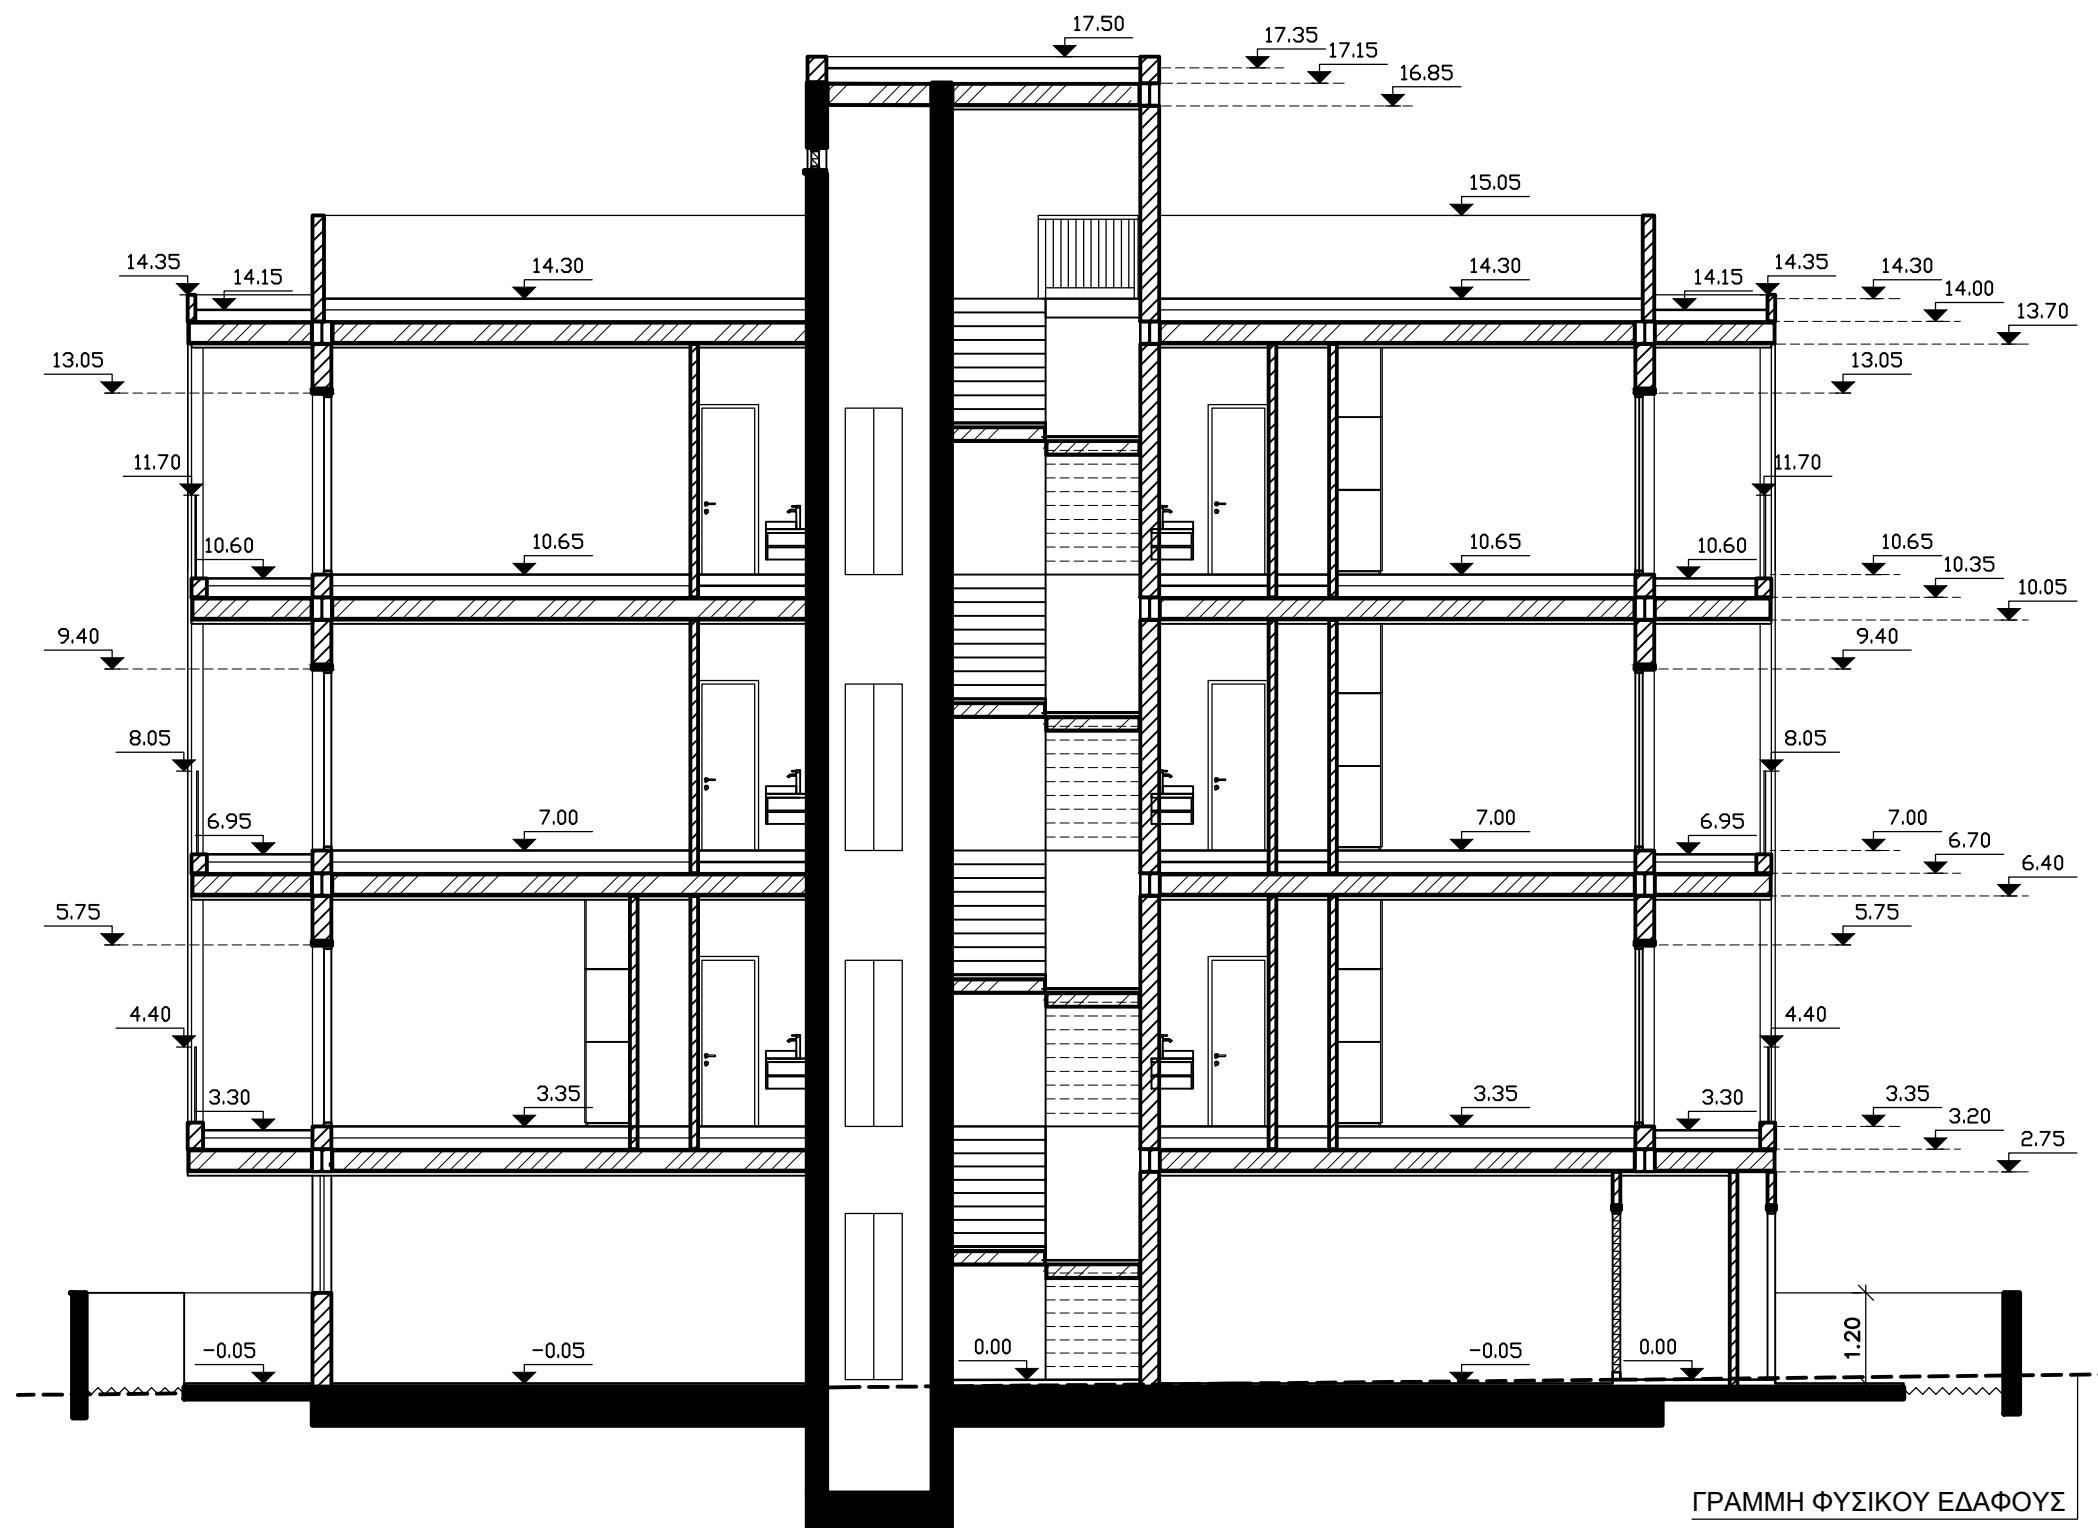

TOMH B - B

ΗΜΕΡΟΜΗΝΙΑ

03/ 2023

ΑΡ. ΣΧΕΔΙΟΥ


**A 09**

ΚΛΙΜΑΚΑ

1 : 100

ΑΡ. ΕΡΓΟΥ

**0423**

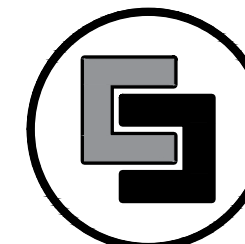

1992-2022 • 30 YEARS

αρχιτεκτονες + πολιτικοι μηχανικοι + διακοσμητες

**CSS & Associates LLC**

Αγίου Φωτιου 55, Τ.Θ. 50453,3605 Λεμεσός

τηλ.: 25872090 / 25872091- φαξ: 25872092

email: info@css-architects.com

website: www.css-architects.com

ΕΡΓΟ

**EFGHI HOLDINGS LTD**

ΘΕΜΑ

**ΜΙΚΡΗ ΠΟΛΥΚΑΤΟΙΚΙΑ  
ΣΤΗ ΛΕΜΕΣΟ**

ΣΧΕΔΙΟ

**Ο Ψ Ε Ι Σ**

ΠΑΡΑΤΗΡΗΣΕΙΣ

ΗΜΕΡΟΜΗΝΙΑ

03/ 2023

ΑΡ. ΣΧΕΔΙΟΥ


**A 10**

ΚΛΙΜΑΚΑ

1 : 100


ΑΡ. ΕΡΓΟΥ

**0423**

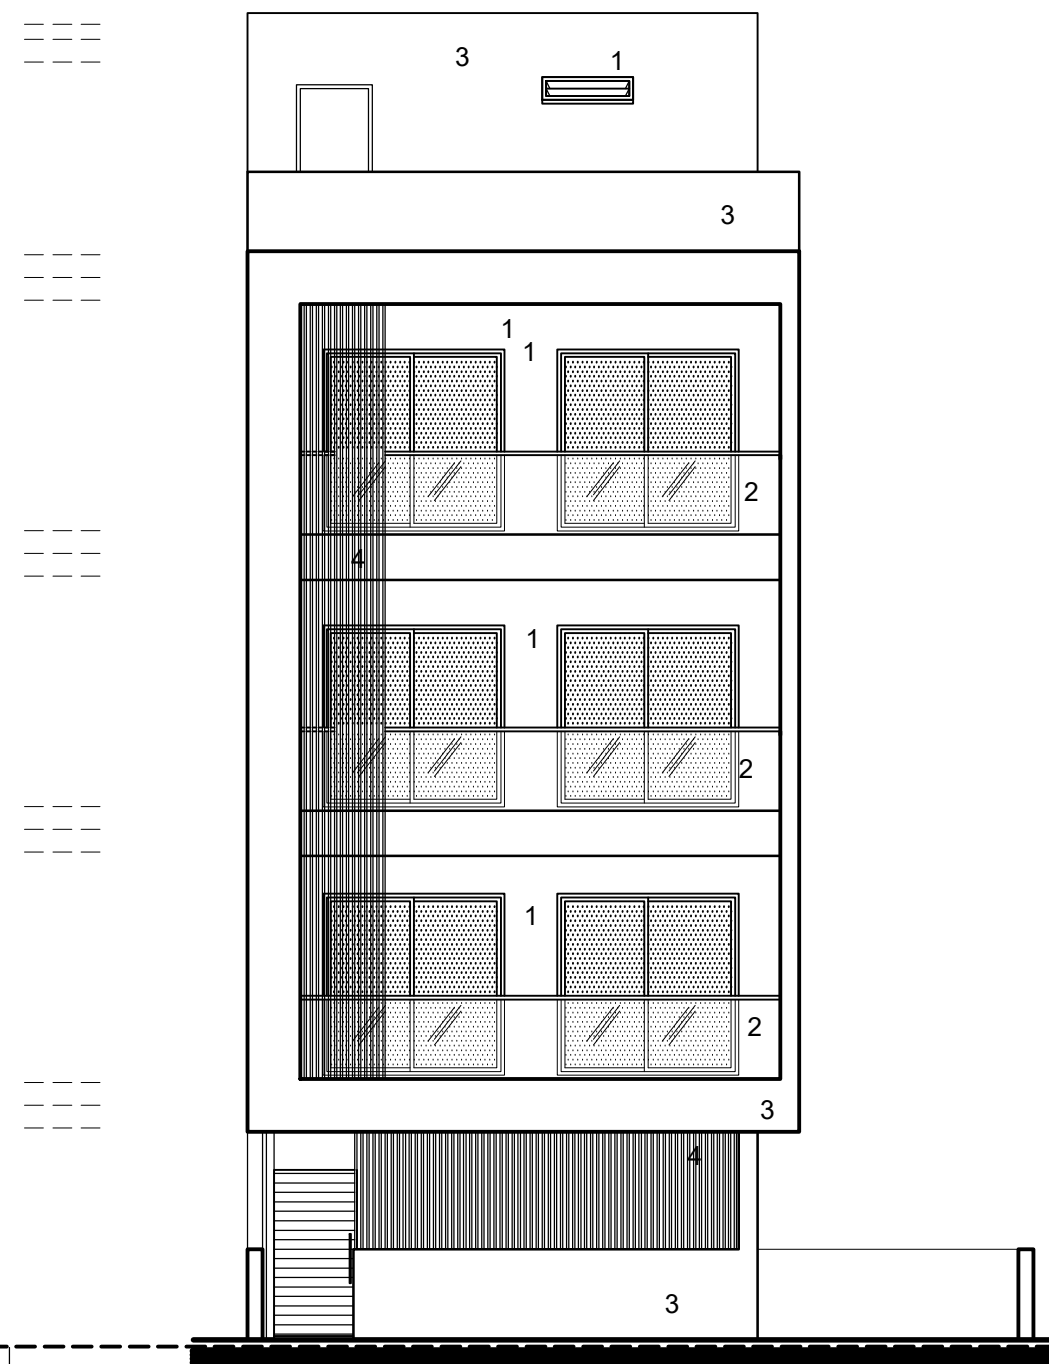

ΓΡΑΜΜΗ ΦΥΣΙΚΟΥ ΕΔΑΦΟΥΣ


ΠΡΟΣΟΨΗ

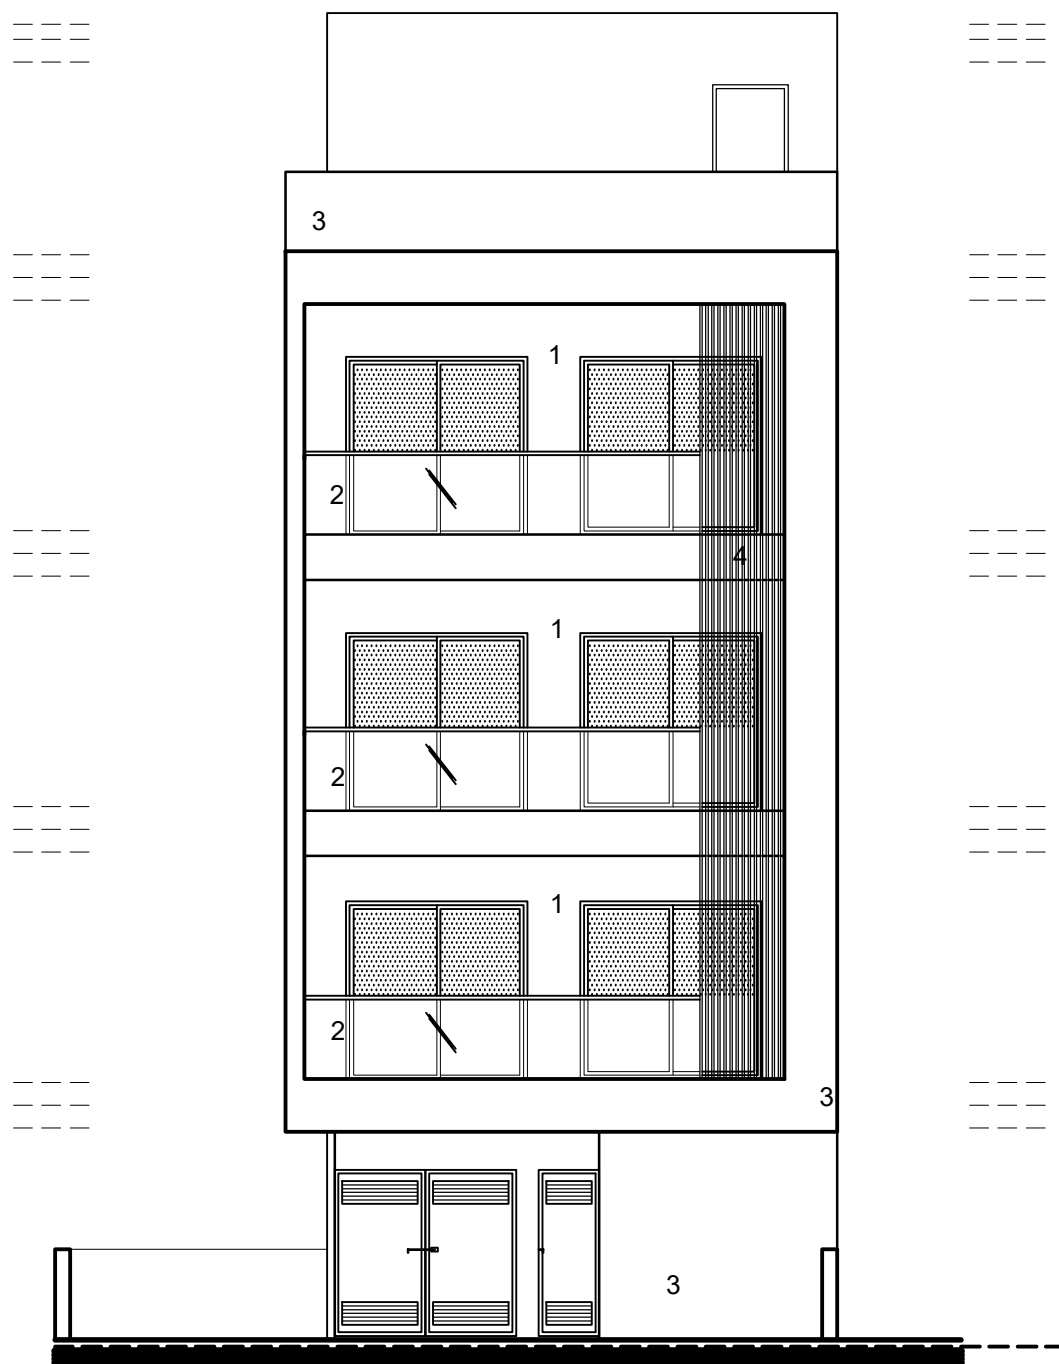

ΠΙΣΩ ΟΨΗ

ΓΡΑΜΜΗ ΦΥΣΙΚΟΥ ΕΔΑΦΟΥΣ

- 1. ΑΛΟΥΜΙΝΙΟ
- 2. ΓΥΑΛΙ
- 3. ΓΡΑΦΙΑΤΟ
- 4. ΔΟΚΙΔΕΣ ΑΛΟΥΜΙΝΙΟΥ

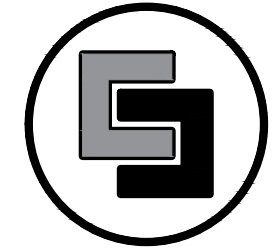

1992-2022 • 30 YEARS

αρχιτεκτονες + πολιτικοι μηχανικοι + διακοσμητες

**CSS & Associates LLC**

Αγίου Φωτίου 55, Τ.Θ. 50453,3605 Λεμεσός  
τηλ.: 25872090 / 25872091- φαξ: 25872092  
email: info@css-architects.com  
website: www.css-architects.com

ΕΡΓΟ

**EFGHI HOLDINGS LTD**


ΘΕΜΑ

**ΜΙΚΡΗ ΠΟΛΥΚΑΤΟΙΚΙΑ  
ΣΤΗ ΛΕΜΕΣΟ**

ΣΧΕΔΙΟ

**ΟΨΕΙΣ**

ΠΑΡΑΤΗΡΗΣΕΙΣ

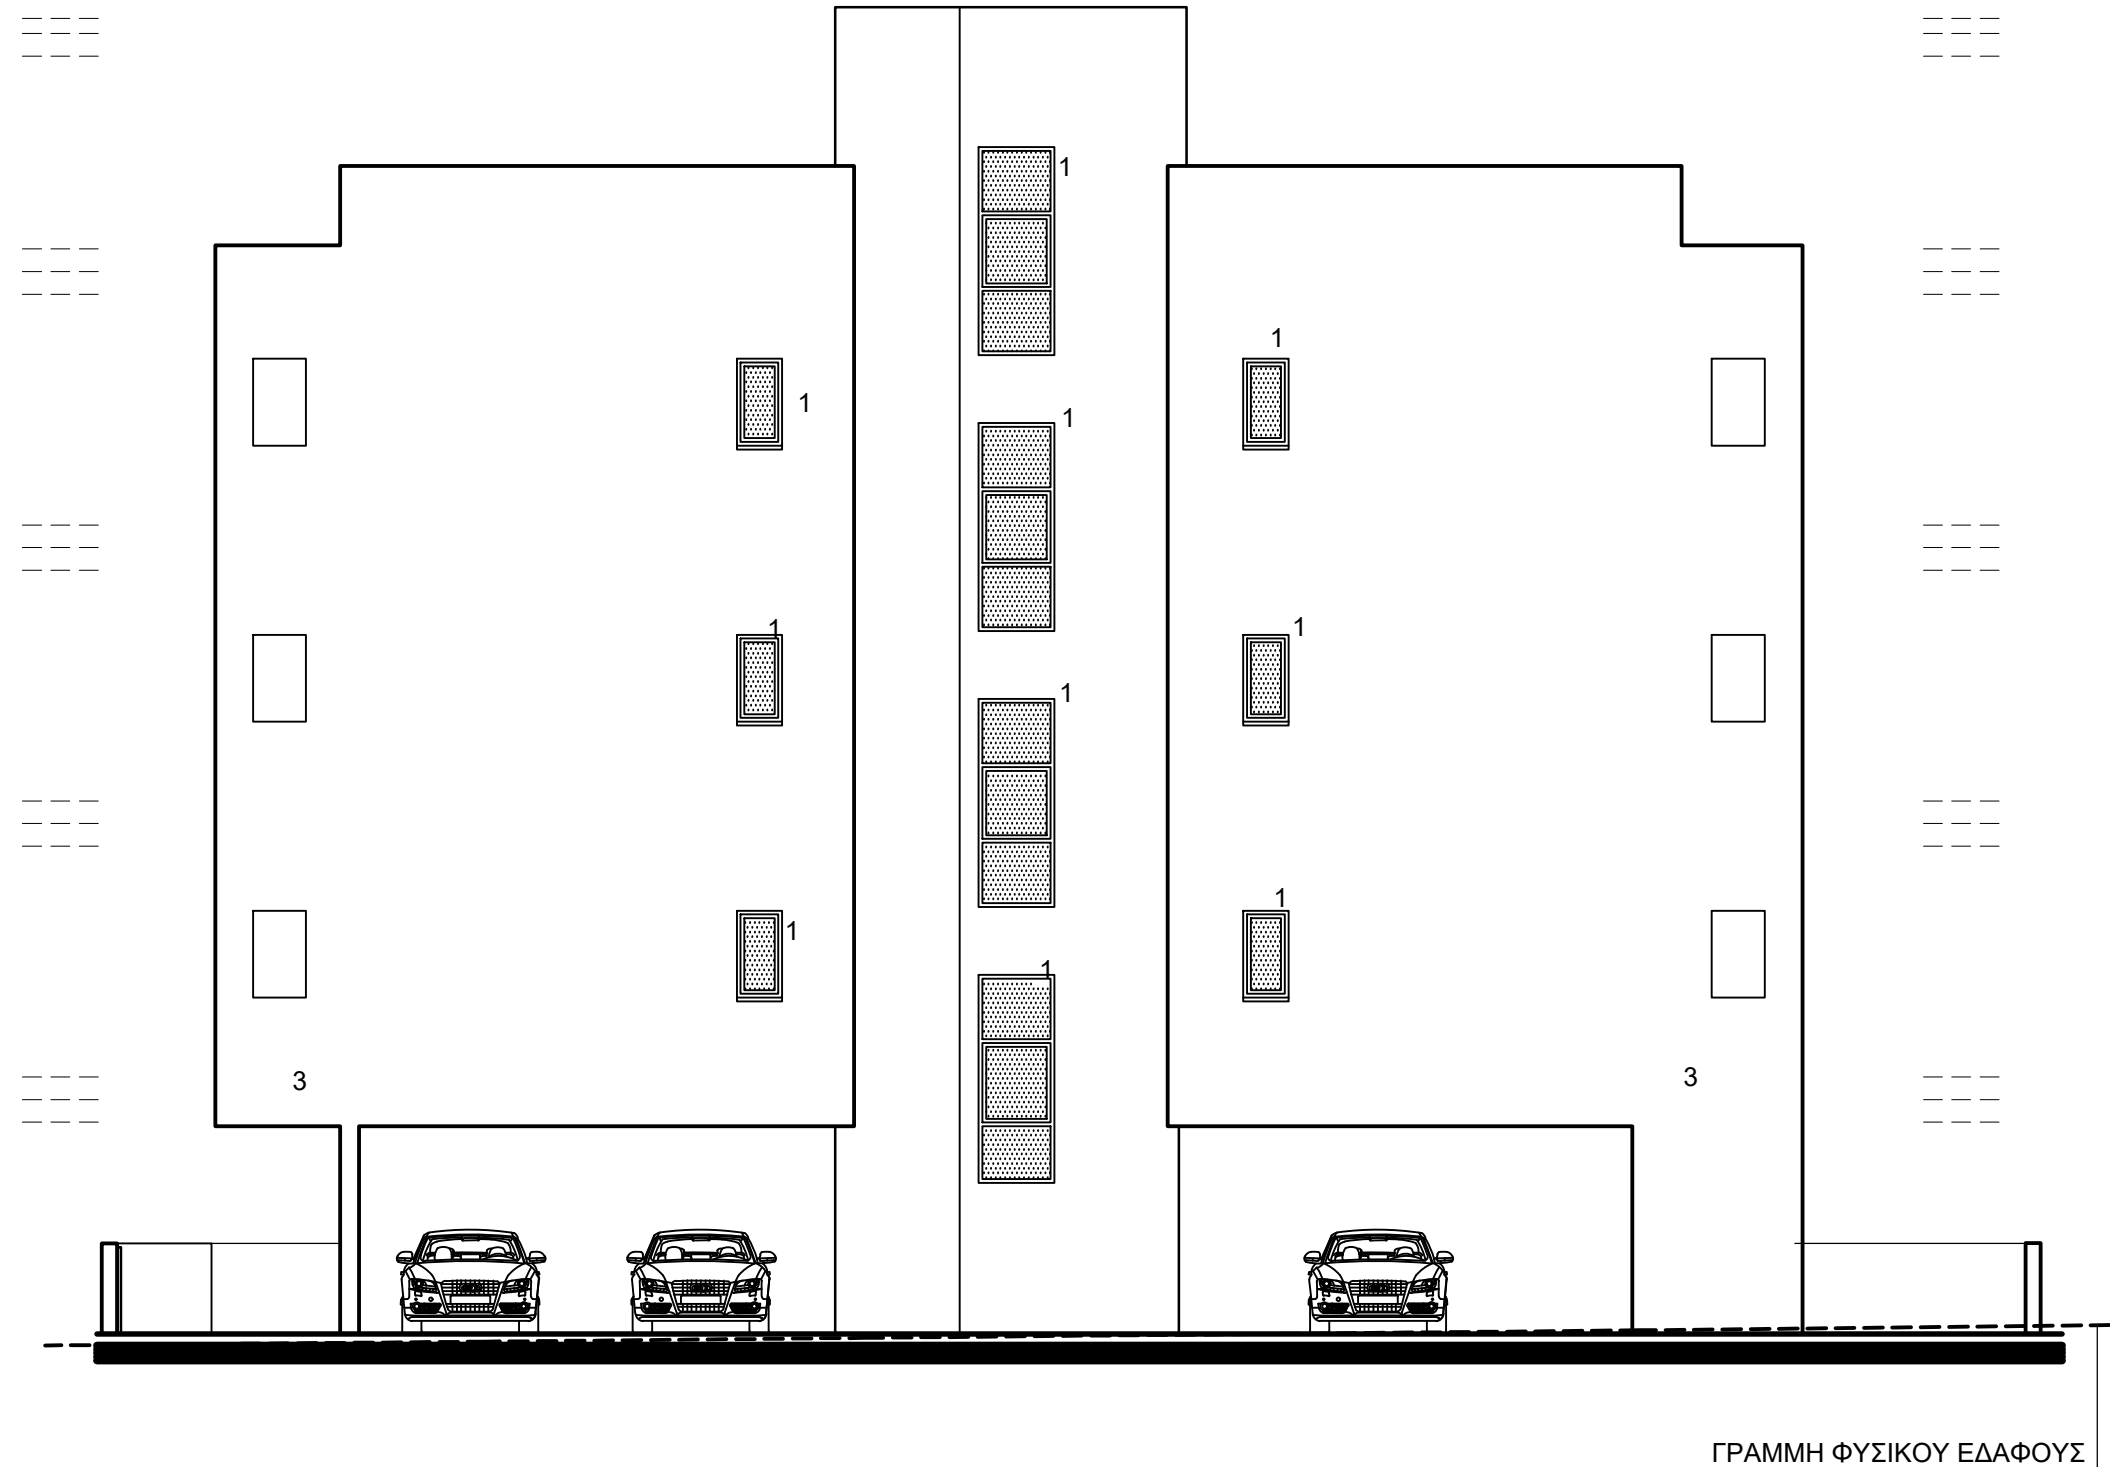

**ΠΛΑΓΙΑ ΟΨΗ**

ΓΡΑΜΜΗ ΦΥΣΙΚΟΥ ΕΔΑΦΟΥΣ

1. ΑΛΟΥΜΙΝΙΟ
2. ΓΥΑΛΙ
3. ΓΡΑΦΙΑΤΟ
4. ΔΟΚΙΔΕΣ ΑΛΟΥΜΙΝΙΟΥ

ΗΜΕΡΟΜΗΝΙΑ

03/ 2023

ΑΡ. ΣΧΕΔΙΟΥ


**A 11**

ΚΛΙΜΑΚΑ

1 : 100

ΑΡ. ΕΡΓΟΥ

**0423**

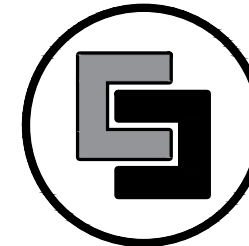

1992-2022 • 30 YEARS

αρχιτεκτονες + πολιτικοι μηχανικοι + διακοσμητες

**CSS & Associates LLC**

Αγίου Φωτιου 55, Τ.Θ. 50453,3605 Λεμεσός  
τηλ.: 25872090 / 25872091- φαξ: 25872092  
email: info@css-architects.com  
website: www.css-architects.com

ΕΡΓΟ

**EFGHI HOLDINGS LTD**

ΘΕΜΑ

**ΜΙΚΡΗ ΠΟΛΥΚΑΤΟΙΚΙΑ  
ΣΤΗ ΛΕΜΕΣΟ**

ΣΧΕΔΙΟ

**Ο Ψ Ε Ι Σ**

ΠΑΡΑΤΗΡΗΣΕΙΣ

ΗΜΕΡΟΜΗΝΙΑ

03/ 2023

ΑΡ. ΣΧΕΔΙΟΥ

**A 12**


ΚΛΙΜΑΚΑ

1 : 100

ΑΡ. ΕΡΓΟΥ

**0423**

1. ΑΛΟΥΜΙΝΙΟ
2. ΓΥΑΛΙ
3. ΓΡΑΦΙΑΤΟ
4. ΔΟΚΙΔΕΣ ΑΛΟΥΜΙΝΙΟΥ

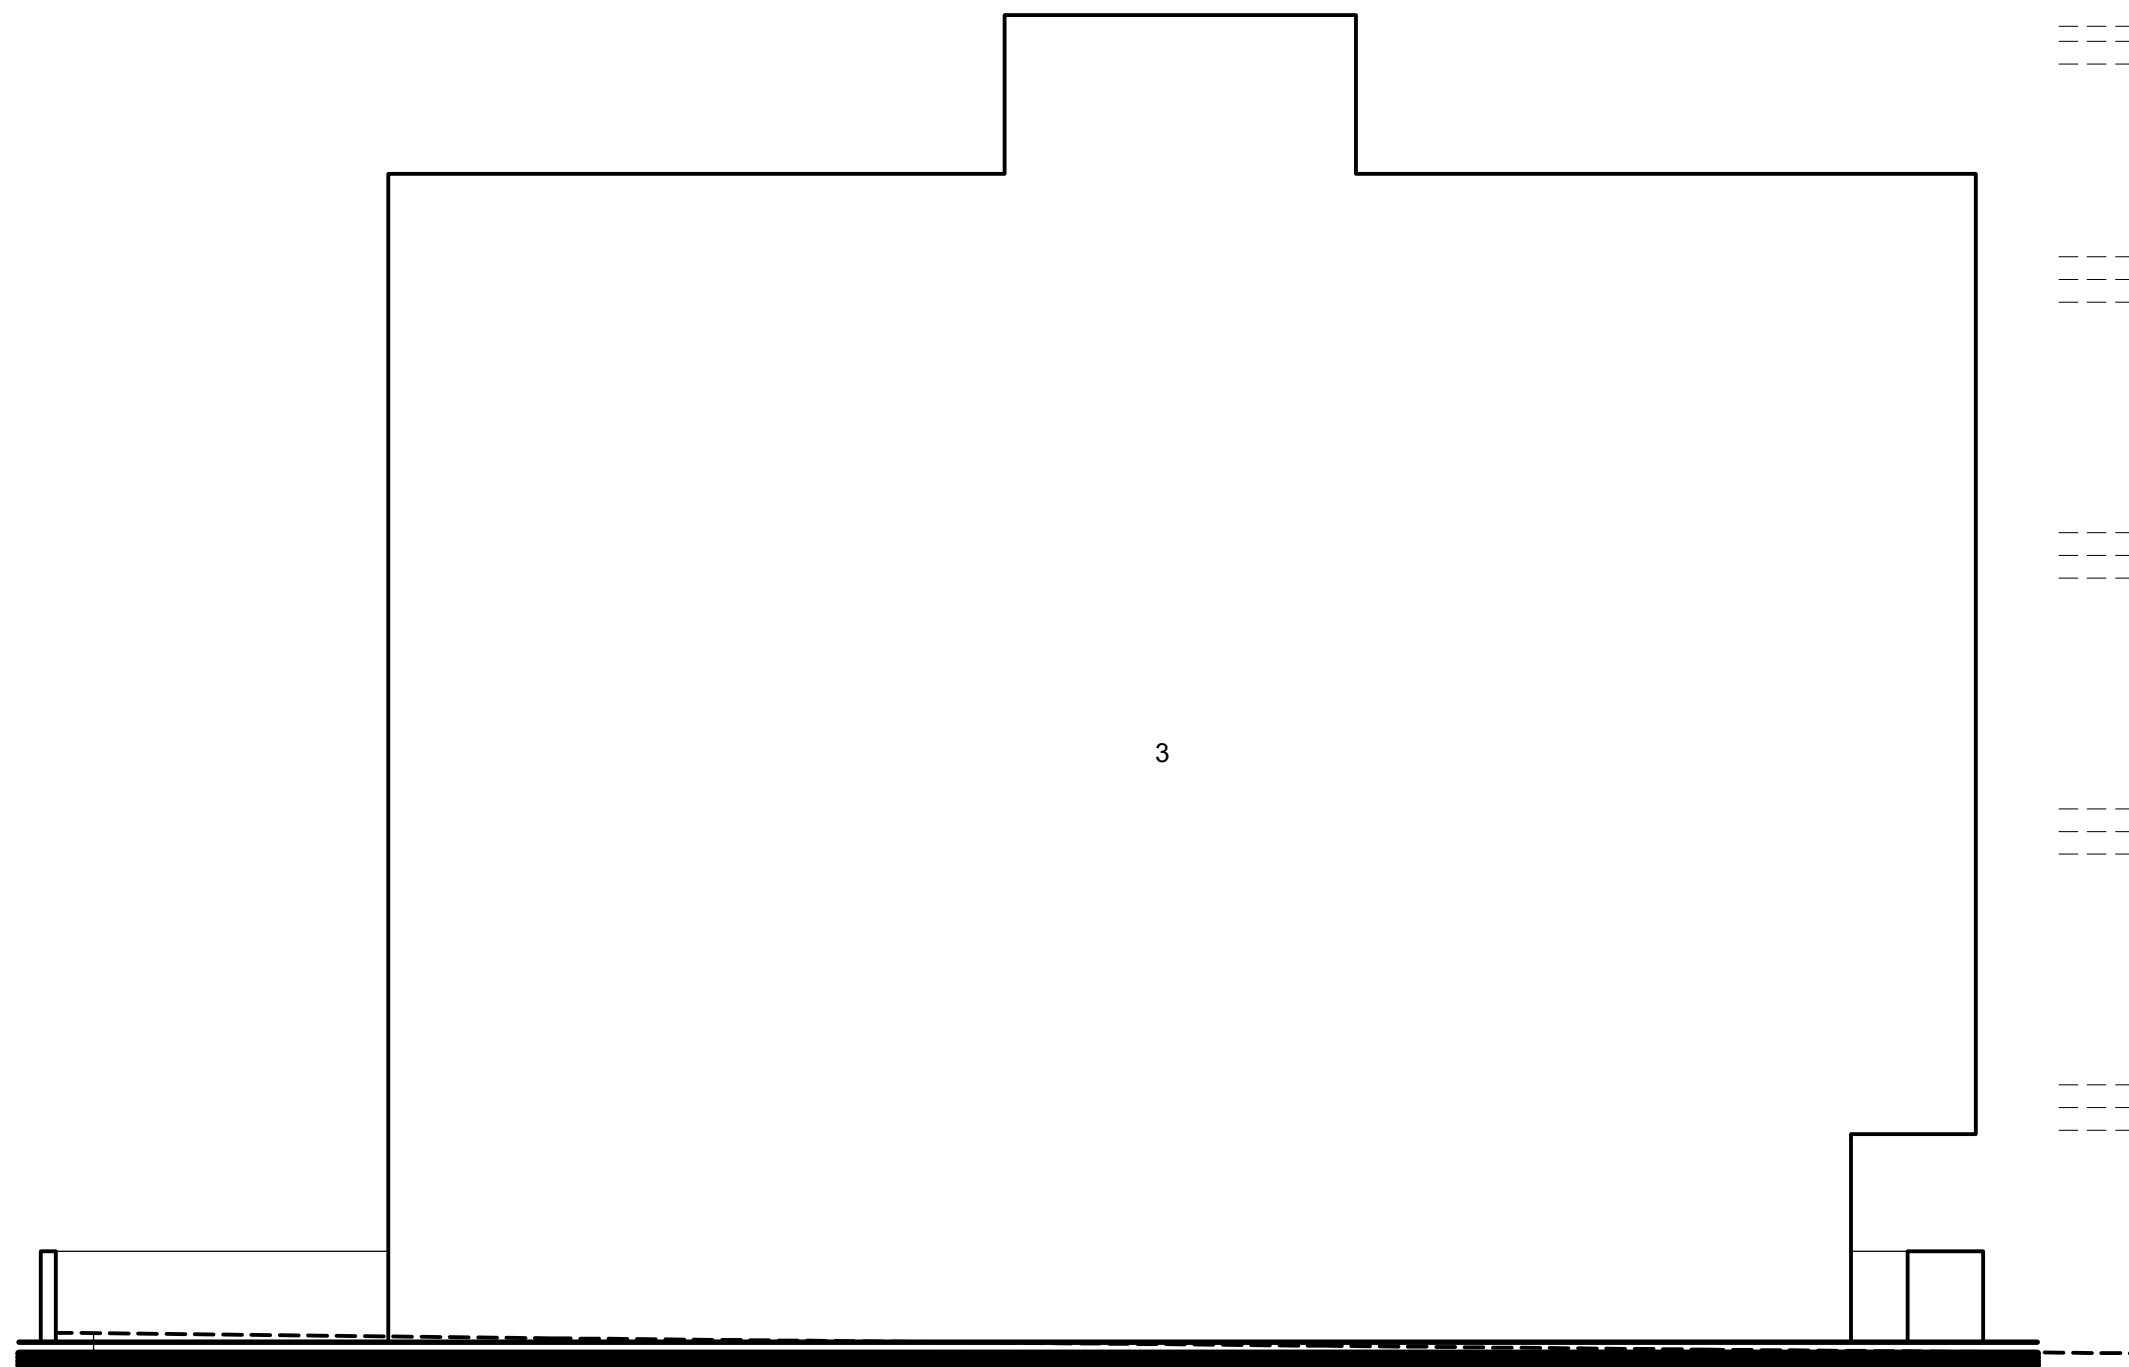

ΓΡΑΜΜΗ ΦΥΣΙΚΟΥ ΕΔΑΦΟΥΣ

ΠΛΑΓΙΑ ΟΨΗ