

Plot 4 311m2 (295+16)

3 bedroom villa

Ground Floor


E= 81,25m2

cov.ver.=14,16m2

garage=21,12m2



swimming pool 6.0x3.0

Etotal= 163,65m2(-10,40m2)

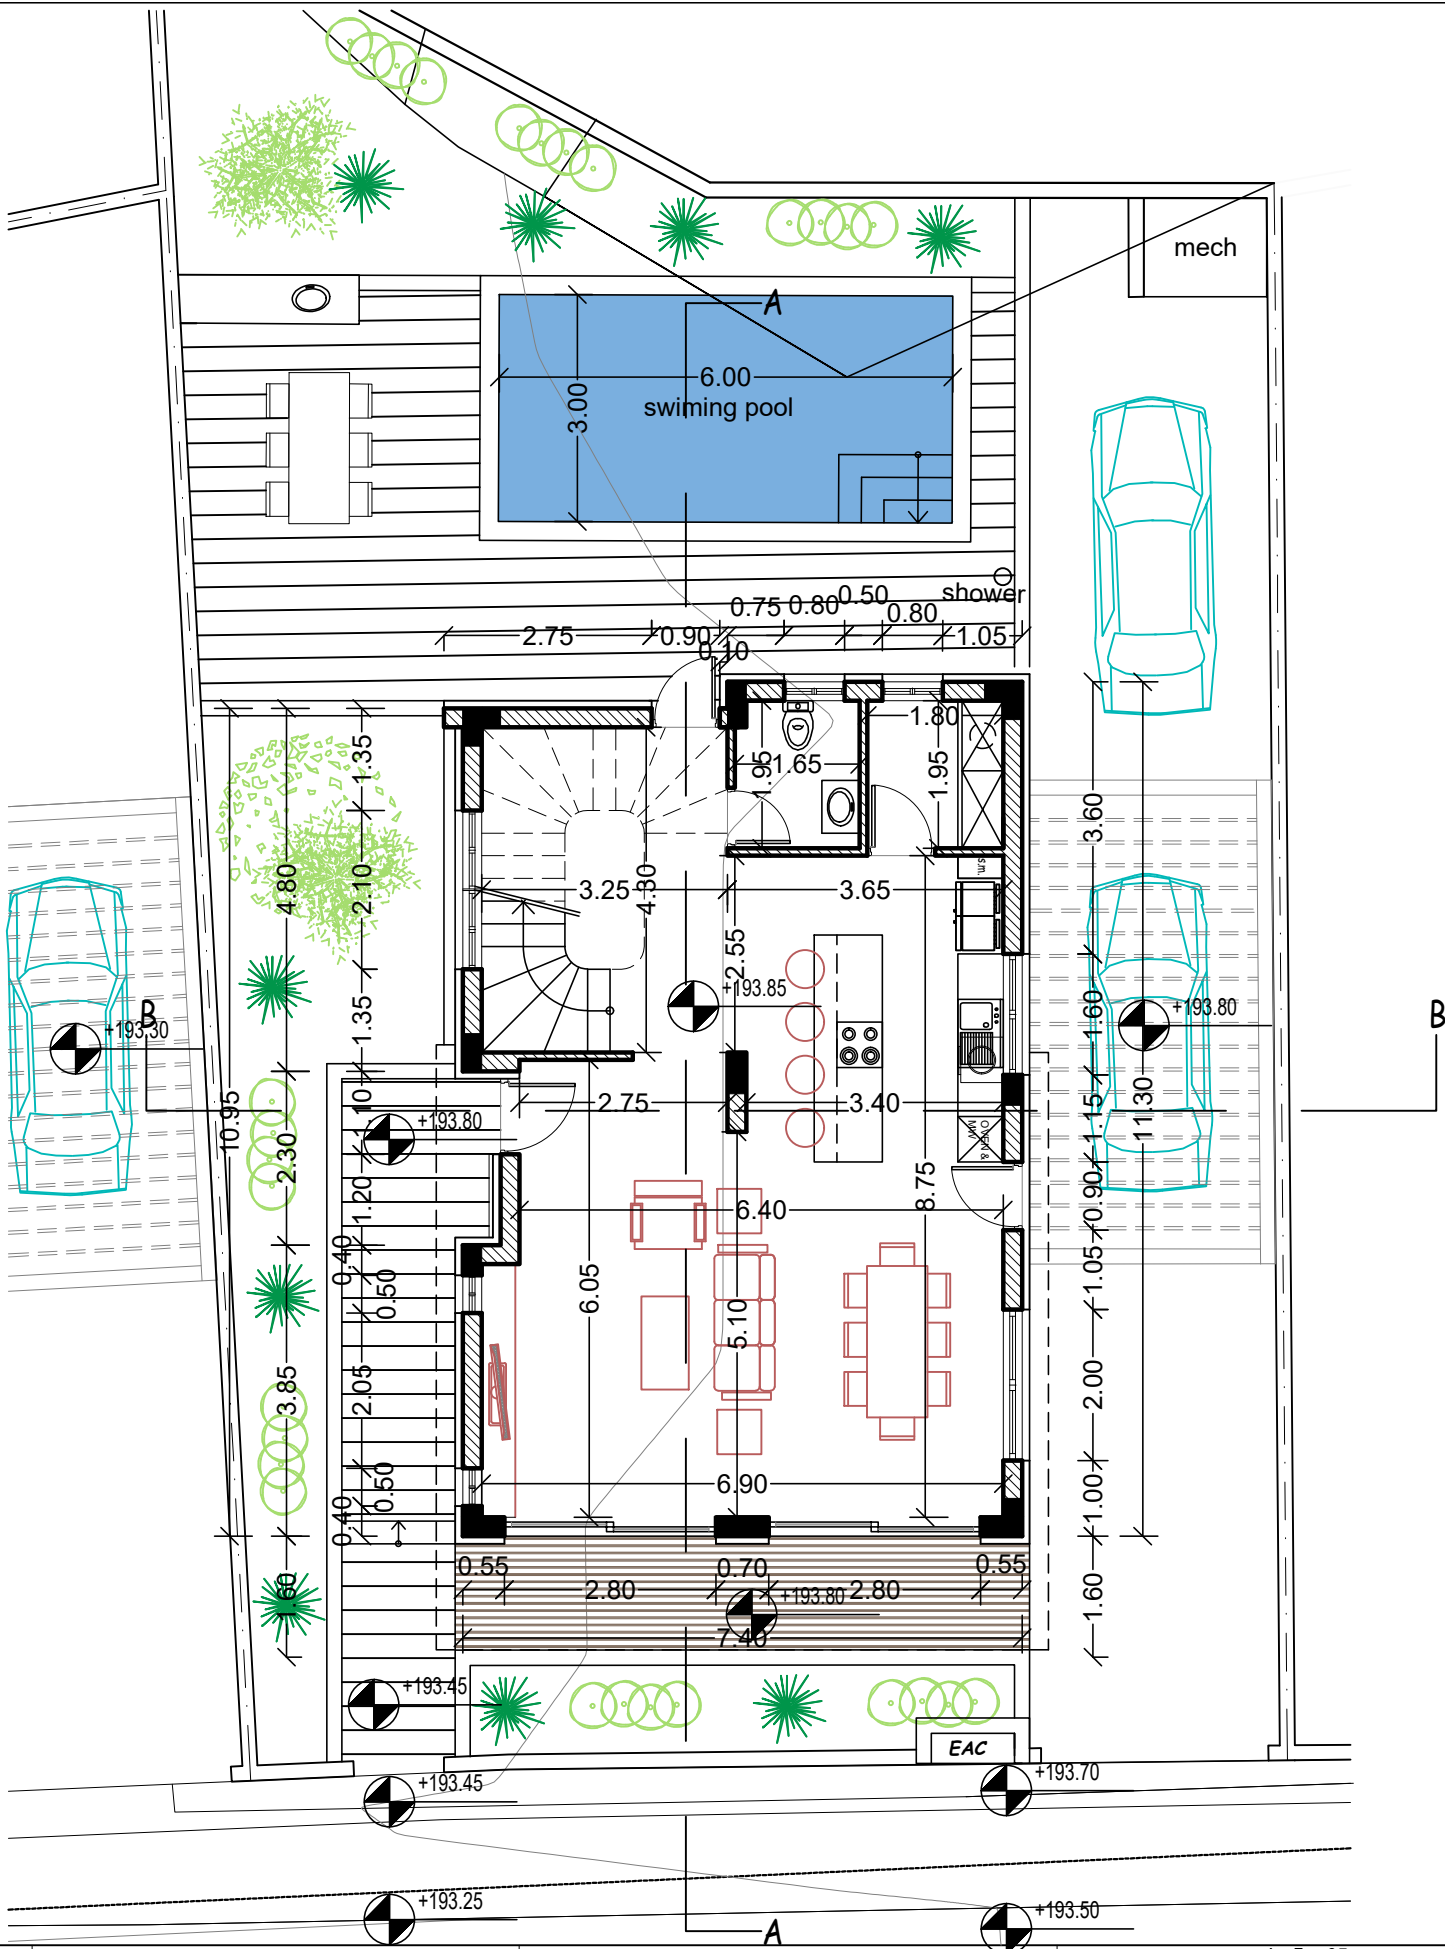

Ground Floor


ΕΡΓΟΔΟΤΗΣ:	ΤΟΠΟΘΕΣΙΑ:	COMP.: Public / 0-Αρχιτεκτονικές μελέτες / 0-ANTONIS	νεοφ. νικολαΐδη, 65 flora court- bl.A- γρ.201 παφος, 8011 τηλ. 26943487/26950071 fax 26941727 info@ak-antoniou.com akantoniou@cytanet.com.cy	A & K ΑΝΤΩΝΙΟΥ ΑΡΧΙΤΕΚΤΟΝΕΣ ΜΗΧΑΝΙΚΟΙ Ε.Π.Ε. ΗΕ 415966	ΥΠΟΓΡΑΦΗ:
ΕΡΓΟ:	A.E. 0/4968 & 0/5347	ΑΡΧΕΙΟ: / ΤΛΟΙΖΟΥ ΚΟΝΙΑ 510&686 /konia 510.dwg		ΣΦΡΑΓΙΔΑ :	Αντώνης Αντωνίου Αρχιτέκτονας
Villa 4	Φ./Σχ. 45/60 τεμ. 510 &686	ΧΡΟΝΟΣ ΜΕΛΕΤΗΣ: sept. 2025		ΚΛΙΜ: 1:100	ΑΡΙΘΜΟΣ ΣΧΕΔΙΟΥ:
				GROUND FLOOR PLAN	Α3 villa 4-1

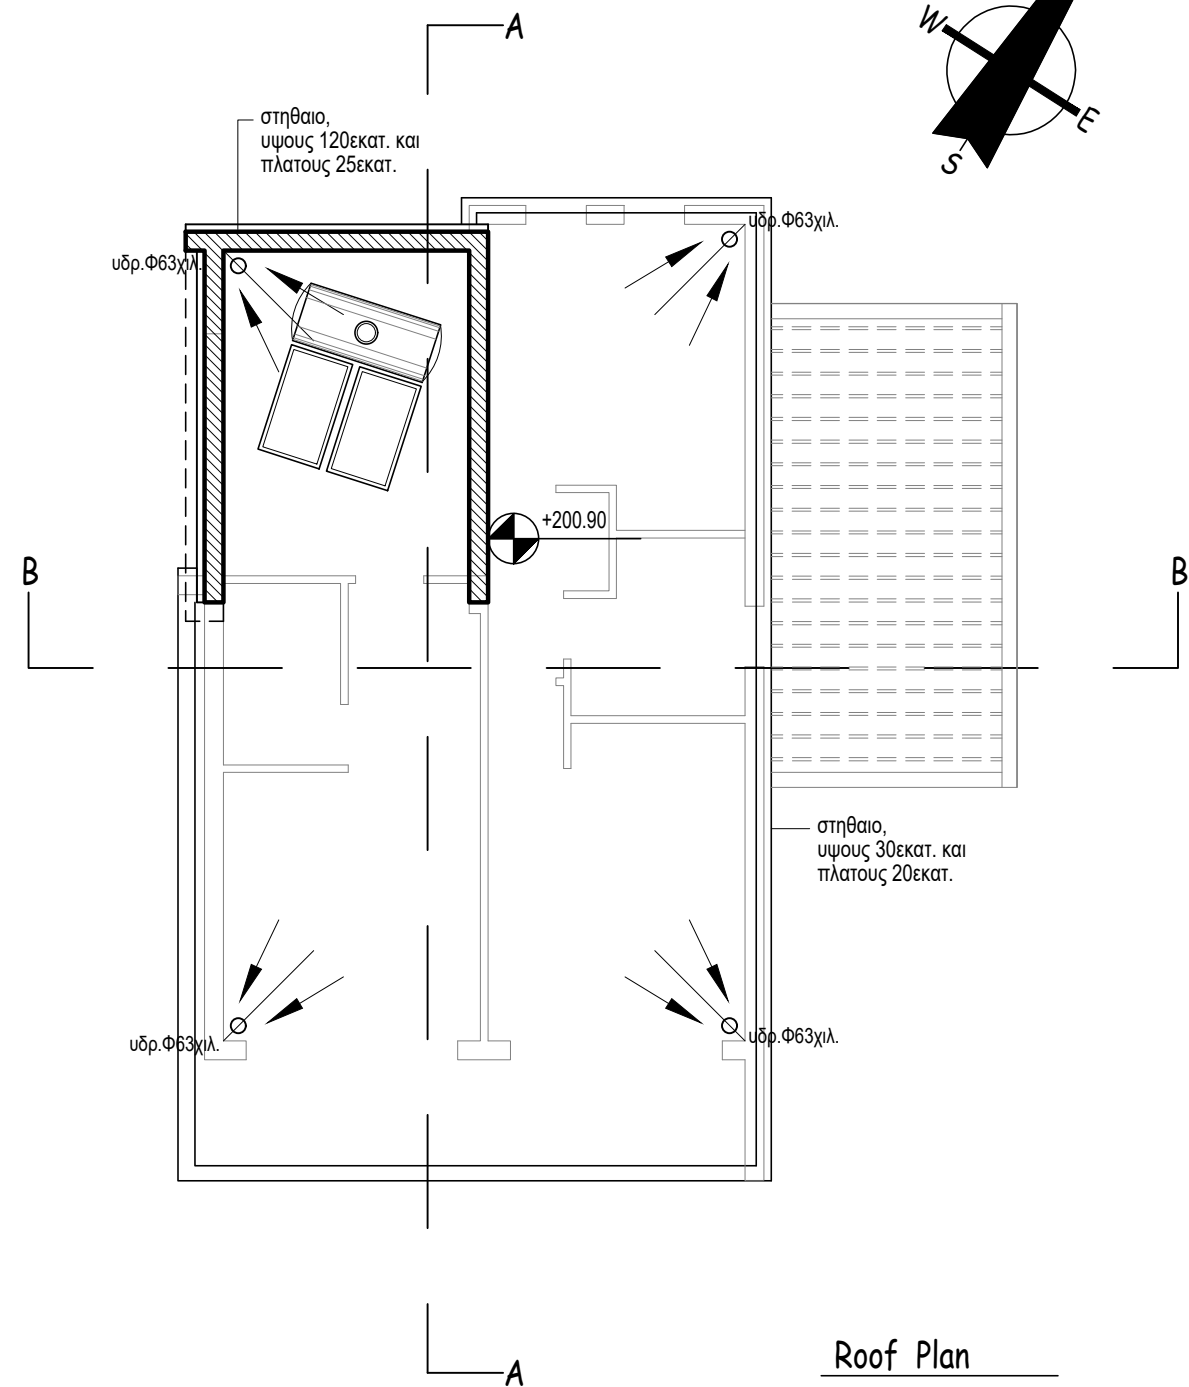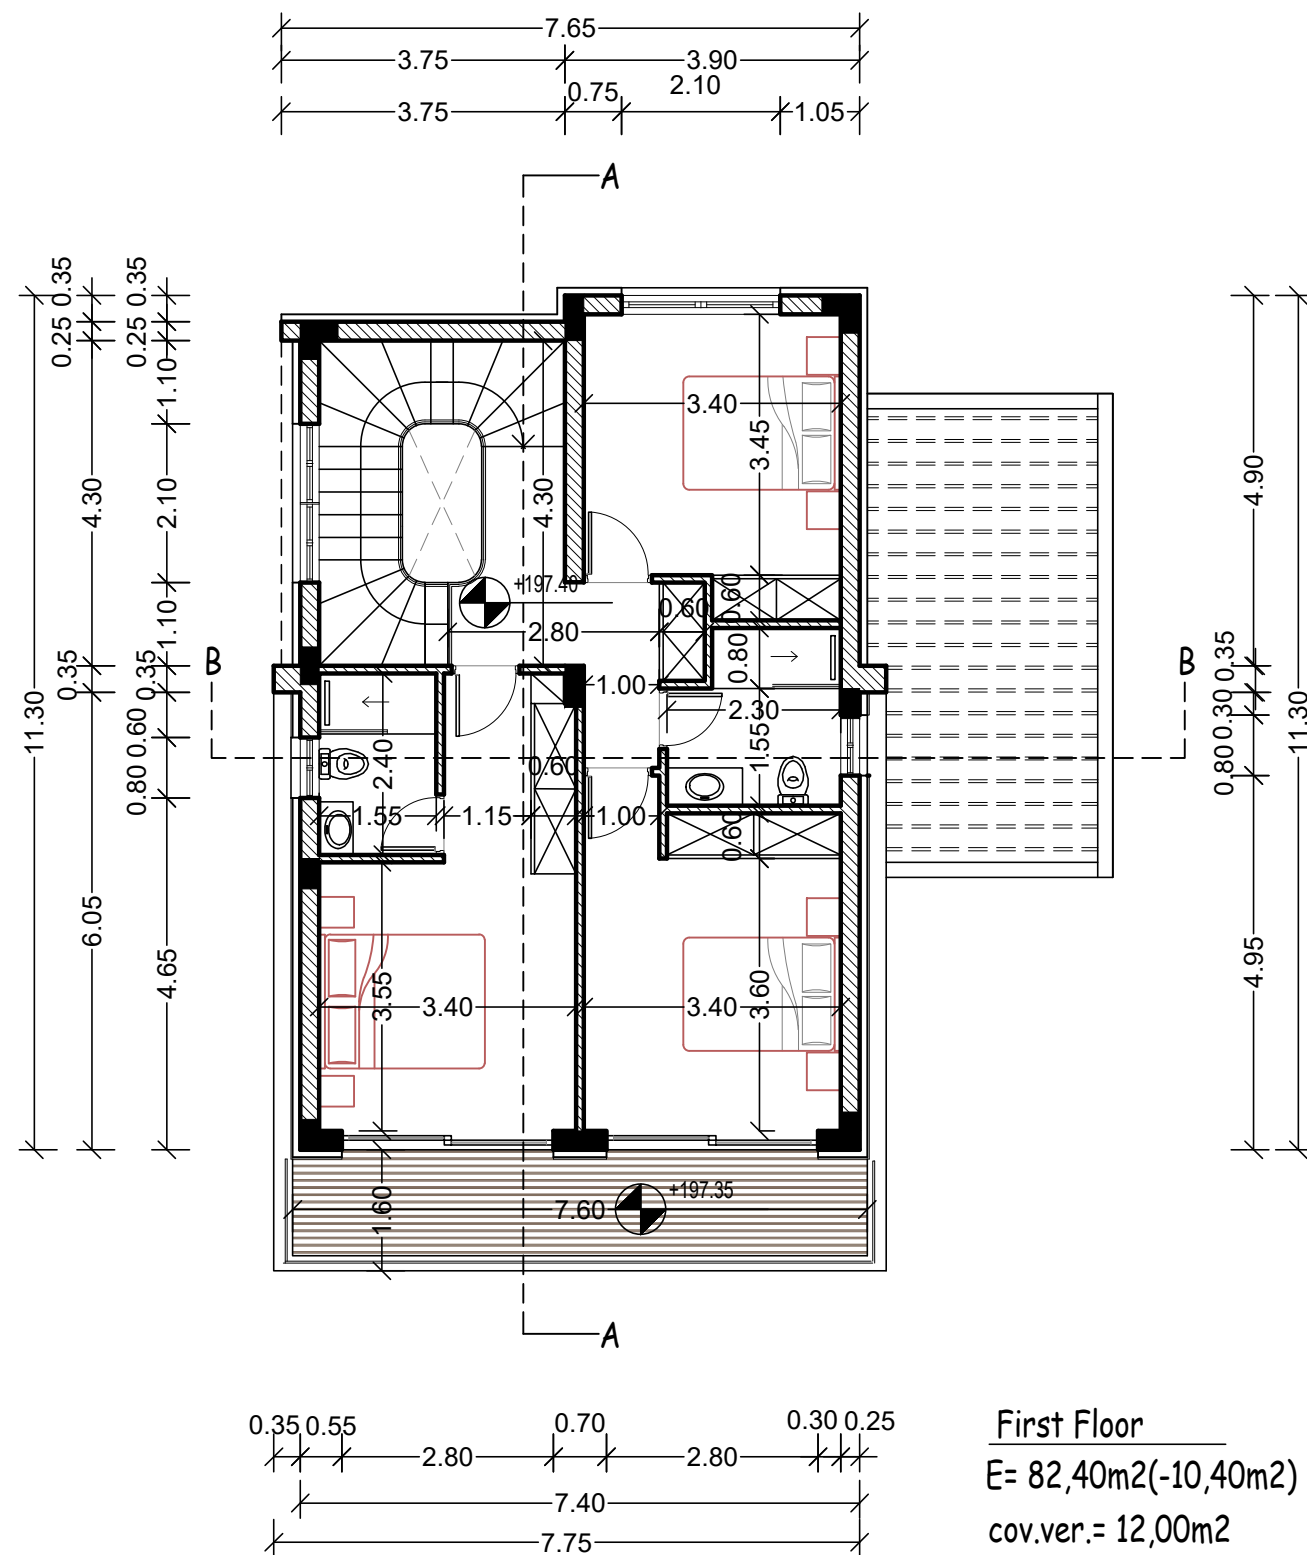

ΕΡΓΟΔΟΤΗΣ:	ΤΟΠΟΘΕΣΙΑ:	COMP.: Public / 0-Αρχιτεκτονικές μελέτες / 0-ANTONIS	νεοφ. νικολαΐδη, 65 flora court- bl.A- γρ.201 παφος, 8011 τηλ. 26943487/26950071 fax 26941727 info@ak-antoniou.com akantoniou@cytanet.com.cy	A & K ΑΝΤΩΝΙΟΥ ΑΡΧΙΤΕΚΤΟΝΕΣ ΜΗΧΑΝΙΚΟΙ Ε.Π.Ε. ΗΕ 415966	ΥΠΟΓΡΑΦΗ:
ΜΕΔΟΥΣΑ DEVELOPERS	konias, pafos	ΑΡΧΕΙΟ: / ΤΛΟΙΖΟΥ ΚΟΝΙΑ 510&686 / konia 510.dwg		Ε.Π.Ε. ΗΕ 415966	ΣΦΡΑΓΙΔΑ:
ΕΡΓΟ:	A.E. 0/4968 & 0/5347	ΧΡΟΝΟΣ ΜΕΛΕΤΗΣ: sept. 2025		1st FLOOR PLAN ROOF PLAN	ΚΛΙΜ: 1:100
Villa 4	Φ./Σχ. 45/60 τεμ. 510 & 686				ΑΡΙΘΜΟΣ ΣΧΕΔΙΟΥ:
					Α3
					villa 4-2




ΕΡΓΟΔΟΤΗΣ:	ΤΟΠΟΘΕΣΙΑ:	COMP.: Public / 0-Αρχιτεκτονικές μελέτες / 0-ANTONIS	νεοφ. νικολαΐδη, 65 flora court- bl.A- γρ.201 παφος, 8011 τηλ. 26943487/26950071 fax 26941727 info@ak-antoniou.com akantoniou@cytanet.com.cy	A & K ΑΝΤΩΝΙΟΥ ΑΡΧΙΤΕΚΤΟΝΕΣ ΜΗΧΑΝΙΚΟΙ Ε.Π.Ε. ΗΕ 415966	ΥΠΟΓΡΑΦΗ:
MEDOUSA DEVELOPERS	konia, pafos	ΑΡΧΕΙΟ: / ΤΛΟΙΖΟΥ ΚΟΝΙΑ 510&686 /konia 510.dwg			ΣΦΡΑΓΙΔΑ : 
ΕΡΓΟ:	A.E. 0/4968 & 0/5347	ΧΡΟΝΟΣ ΜΕΛΕΤΗΣ: sept. 2025			ΚΛΙΜ: 1:100
Villa 4	Φ./Σχ. 45/60 τεμ. 510 &686			ELEVATIONS	ΑΡΙΘΜΟΣ ΣΧΕΔΙΟΥ: villa 4-3
					A3

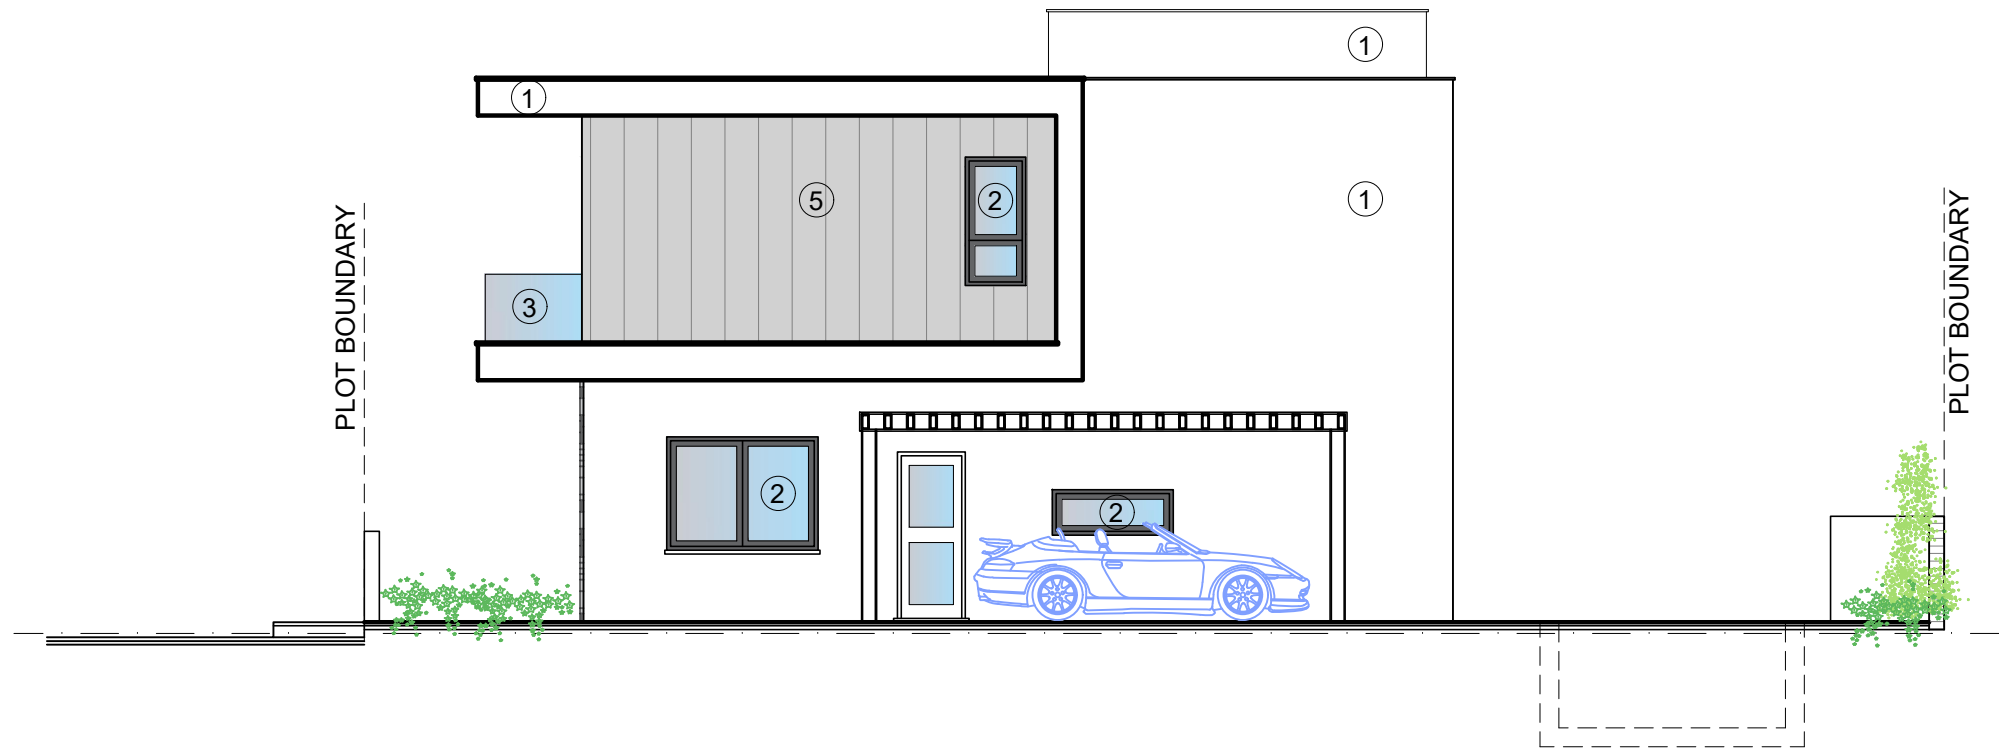

side elevation 1
(north-east)



MATERIALS

- ① White Render
- ② Aluminium Windows & Curtain Walls
- ③ Glass Balustrade
- ④ Twix Panel (WPC)
- ⑤ Aluminium Composite Panels
- ⑥ Board Formed Concrete
- ⑦ Stone Cladding

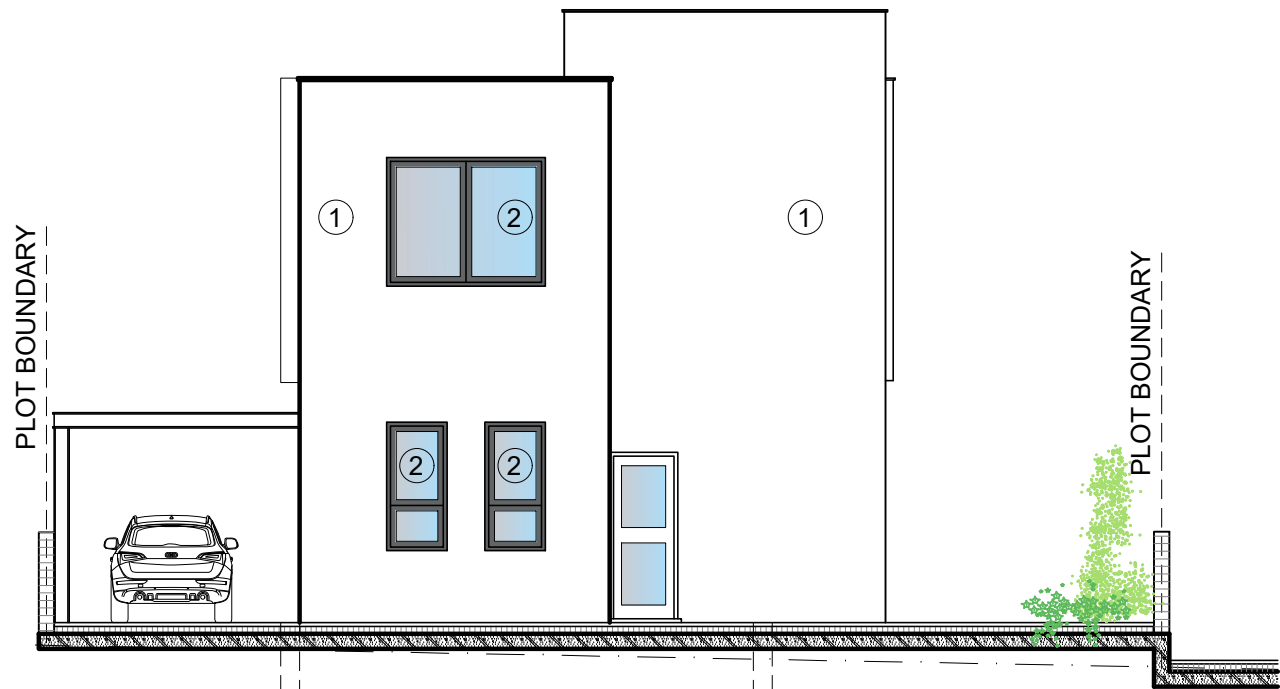

rear elevation
(north-west)

ΕΡΓΟΔΟΤΗΣ:	ΤΟΠΟΘΕΣΙΑ:	COMP.: Public / 0-Αρχιτεκτονικές μελέτες / 0-ANTONIS		νεοφ. νικολαΐδη, 65 flora court- bl.A- γρ.201 παφος, 8011 τηλ. 26943487/26950071 fax 26941727 info@ak-antoniou.com akantoniou@cytanet.com.cy	A & K ΑΝΤΩΝΙΟΥ ΑΡΧΙΤΕΚΤΟΝΕΣ ΜΗΧΑΝΙΚΟΙ Ε.Π.Ε. ΗΕ 415966	ΥΠΟΓΡΑΦΗ:
MEDOUSA DEVELOPERS	konia, pafos	ΑΡΧΕΙΟ: / ΤΛΟΙΖΟΥ ΚΟΝΙΑ 510&686 /konia 510.dwg				ΣΦΡΑΓΙΔΑ :
ΕΡΓΟ:	A.E. 0/4968 & 0/5347	ΧΡΟΝΟΣ ΜΕΛΕΤΗΣ: sempt. 2025				ΚΛΙΜ: 1:100
Villa 4	Φ./Σχ. 45/60 τεμ. 510 &686				ELEVATIONS	ΑΡΙΘΜΟΣ ΣΧΕΔΙΟΥ: villa 4-4
						A3

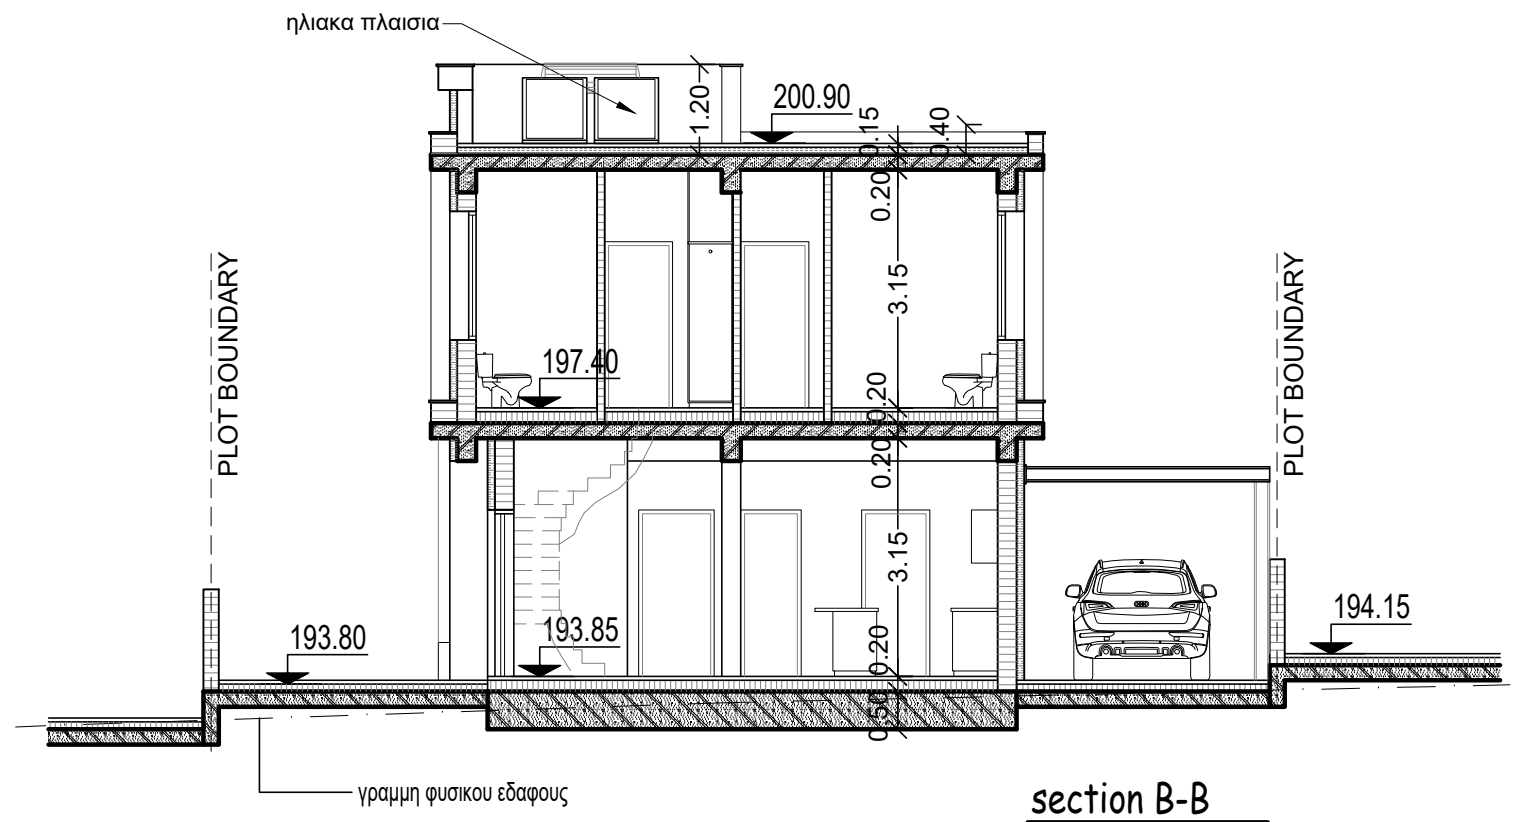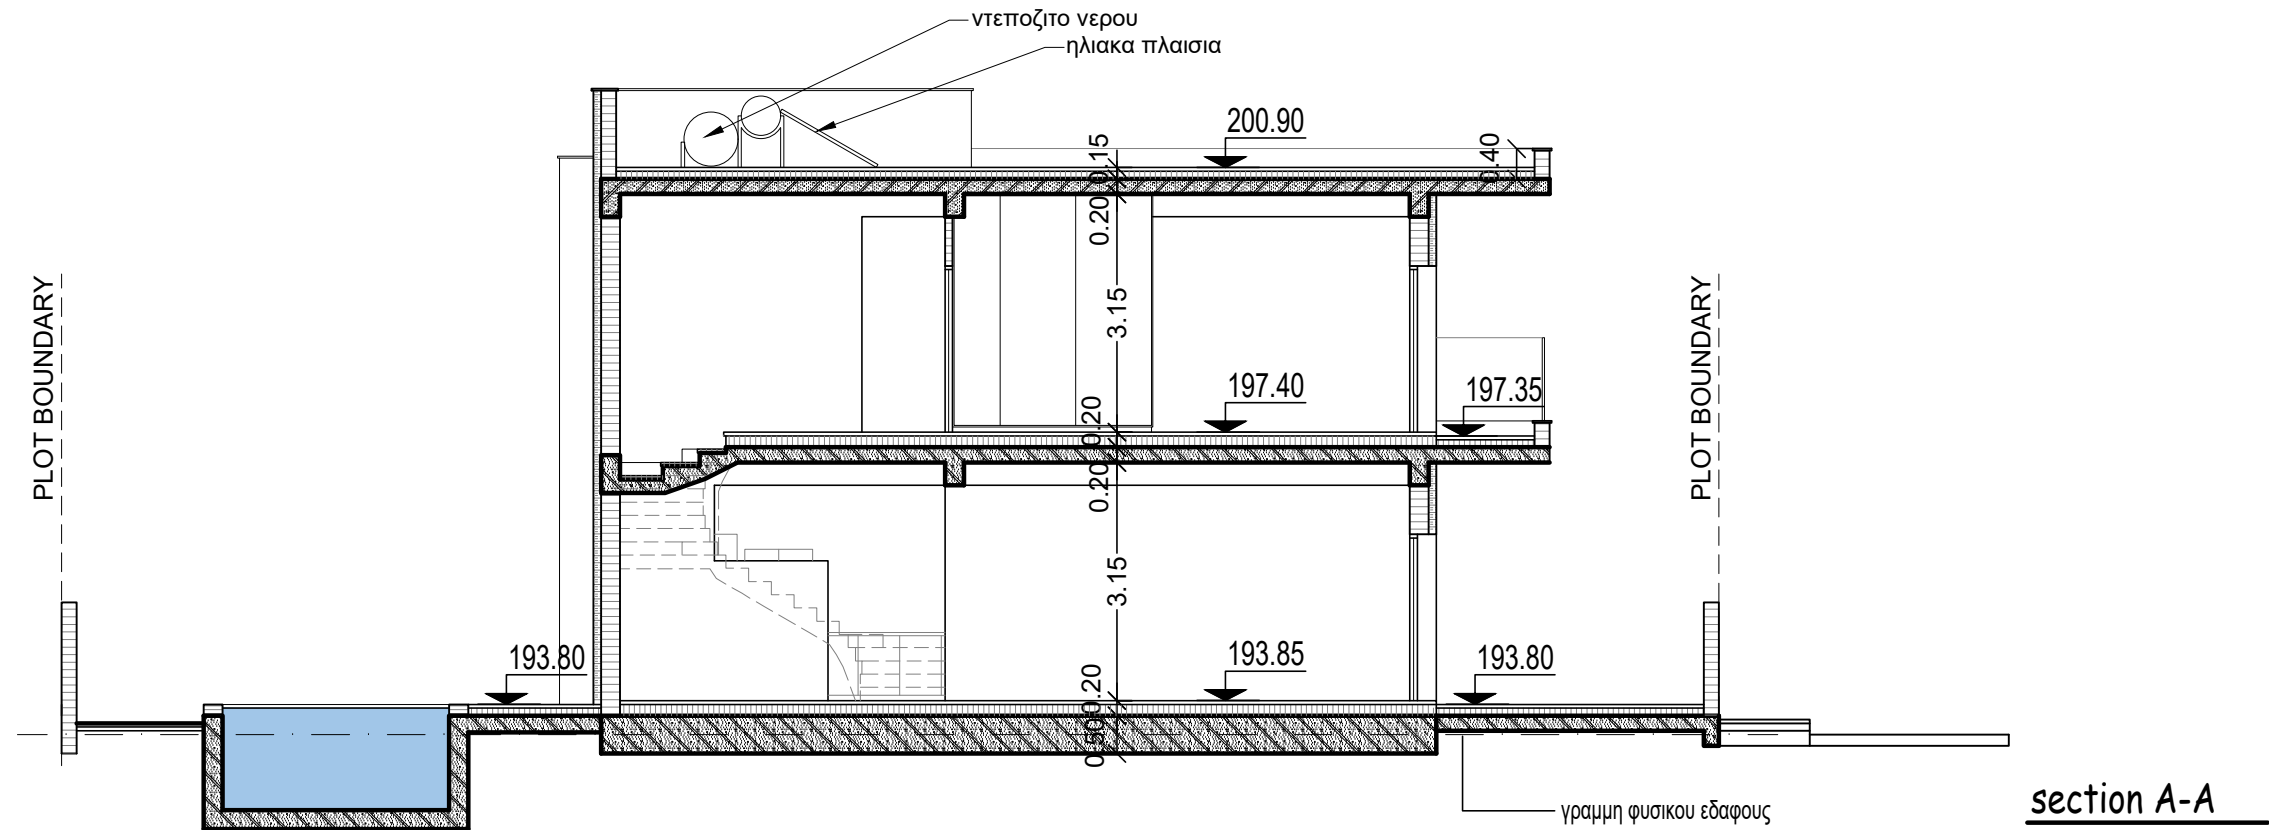

ΕΡΓΟΔΟΤΗΣ:	ΤΟΠΟΘΕΣΙΑ:	COMP.: Public / 0-Αρχιτεκτονικές μελέτες / 0-ANTONIS		νεοφ. νικολαιδη, 65 flora court- bl.A- γρ.201 παφος, 8011 τηλ. 26943487/26950071 fax 26941727 info@ak-antoniou.com akantoniou@cytanet.com.cy	A & K ΑΝΤΩΝΙΟΥ ΑΡΧΙΤΕΚΤΟΝΕΣ ΜΗΧΑΝΙΚΟΙ Ε.Π.Ε. ΗΕ 415966	ΥΠΟΓΡΑΦΗ:
MEDOUSA DEVELOPERS	konia, pafos	ΑΡΧΕΙΟ: / ΤΛΟΙΖΟΥ ΚΟΝΙΑ 510&686 /konia 510.dwg				ΣΦΡΑΓΙΔΑ :
ΕΡΓΟ:	A.E. 0/4968 & 0/5347	ΧΡΟΝΟΣ ΜΕΛΕΤΗΣ: sept. 2025				ΚΛΙΜ: 1:100
Villa 4	Φ./Σχ. 45/60 τεμ. 510 &686				SECTIONS	ΑΡΙΘΜΟΣ ΣΧΕΔΙΟΥ:
						A3
						villa 4-5