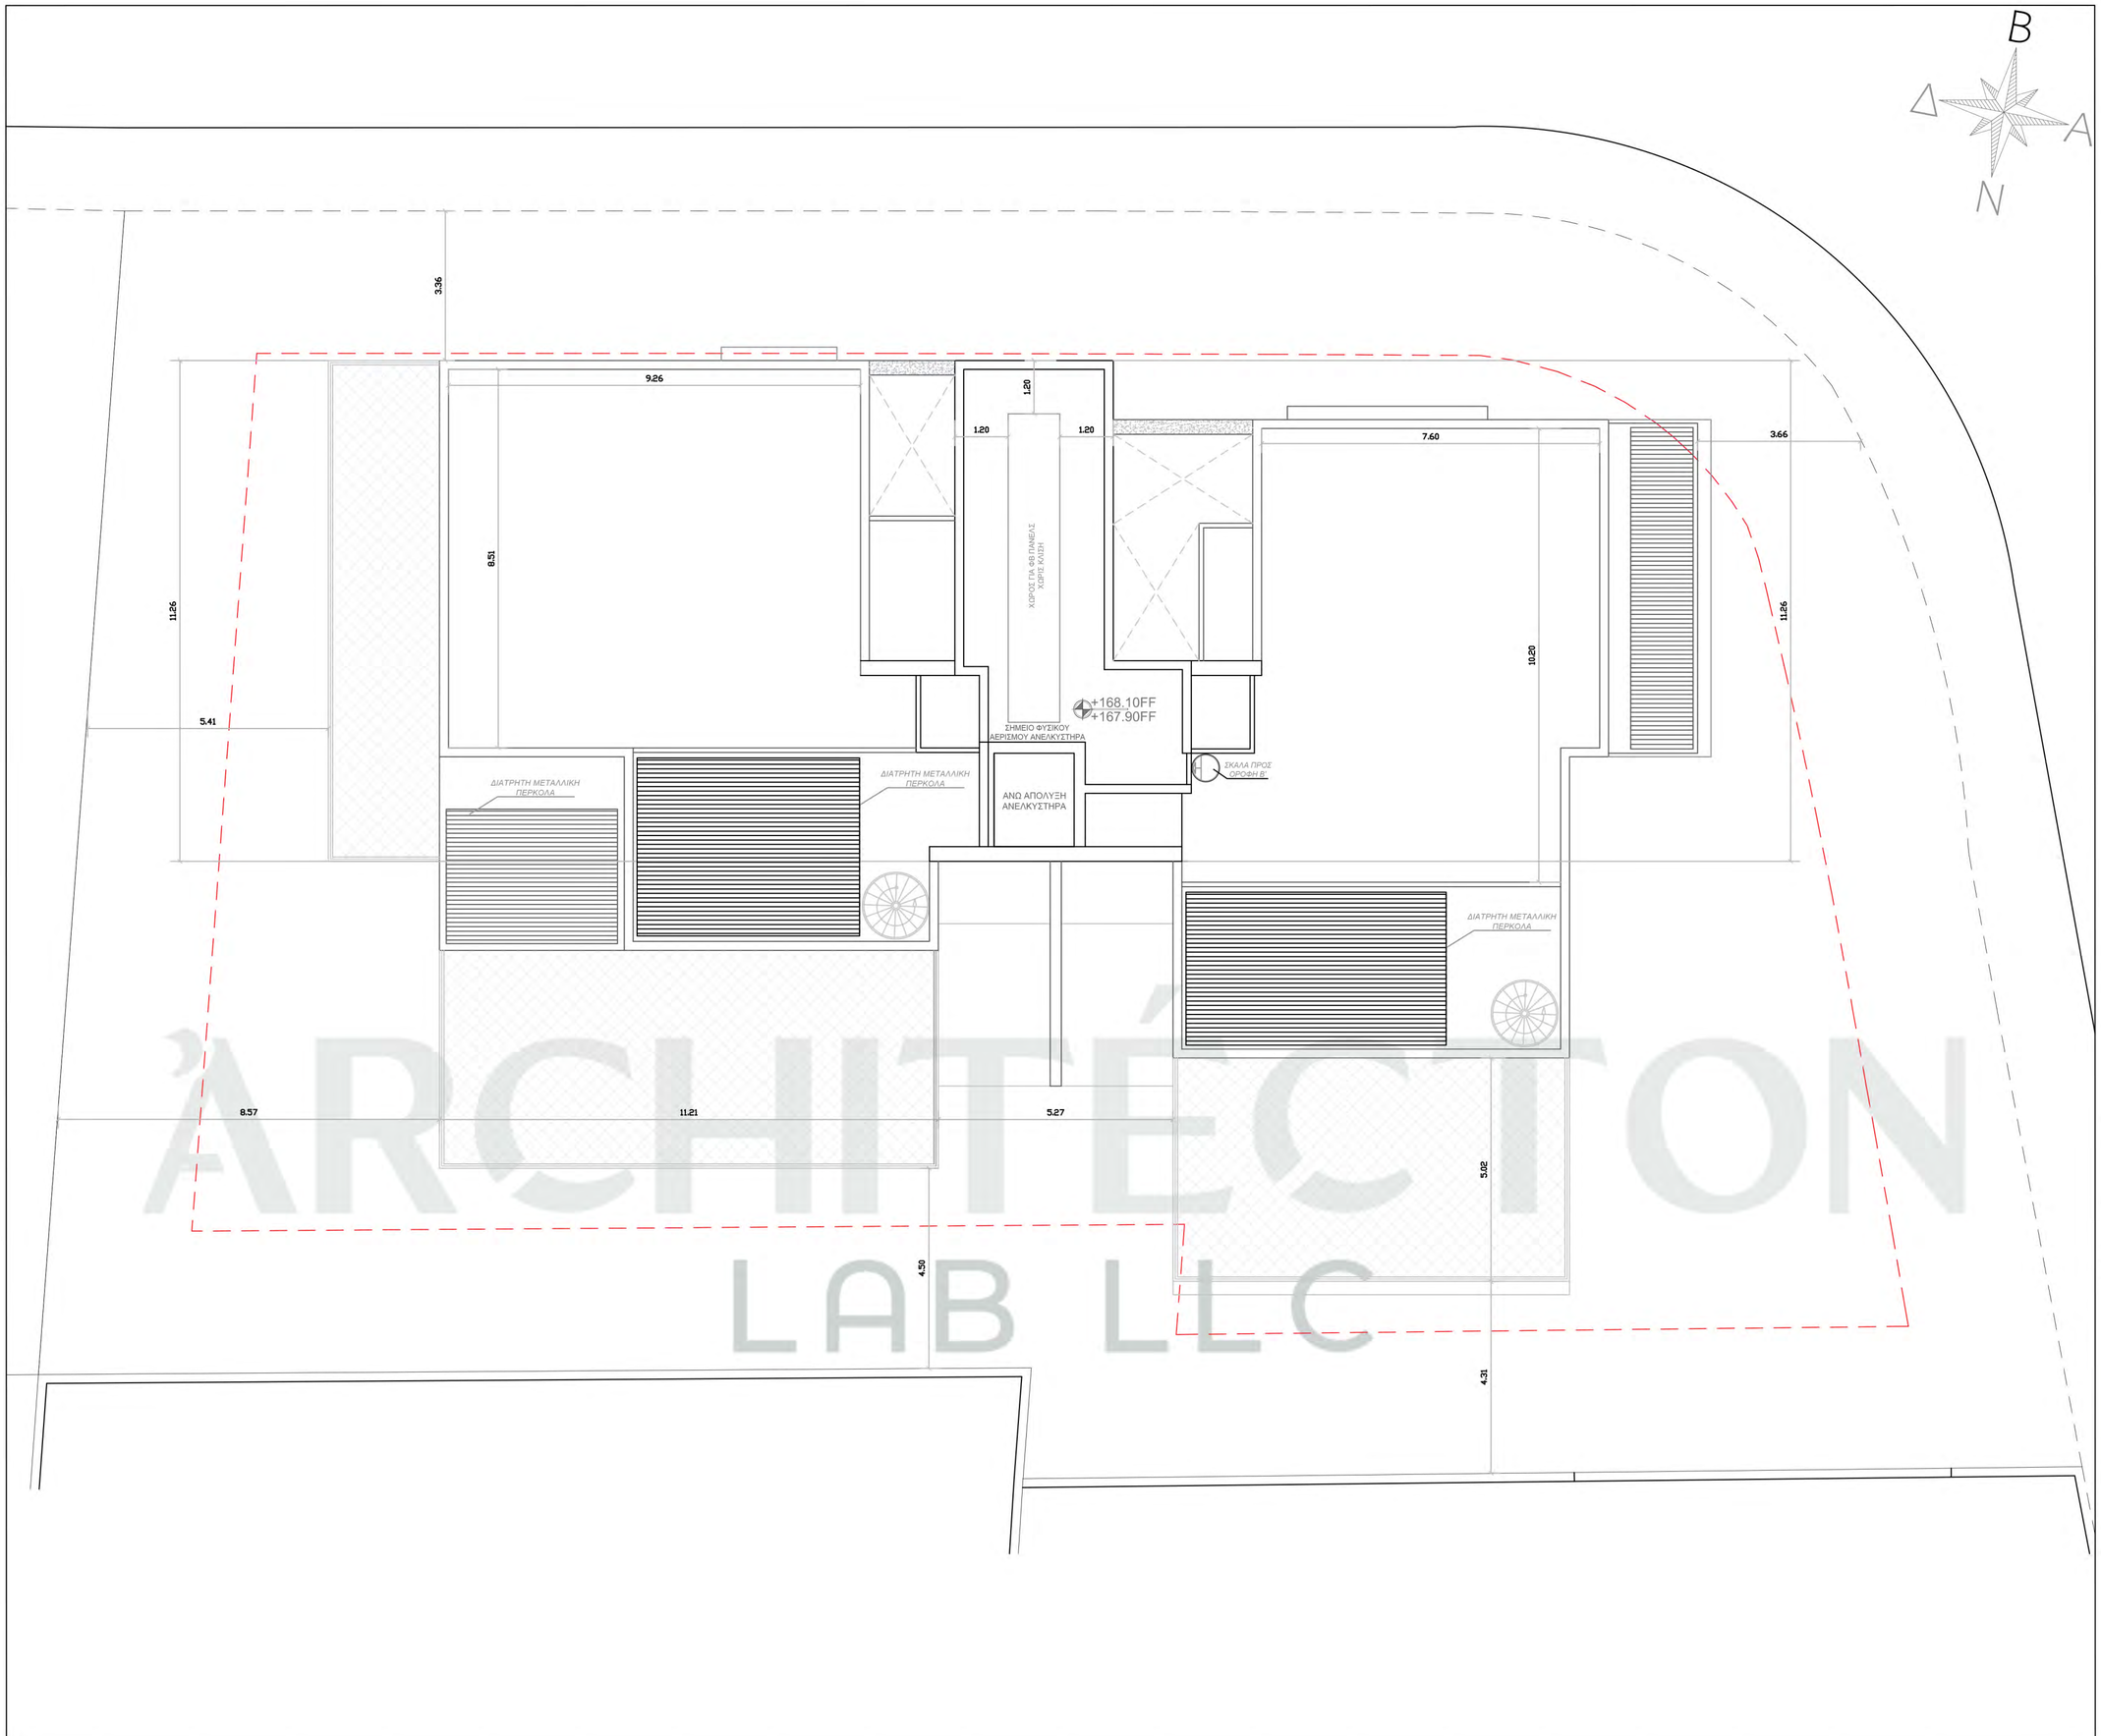

ARCHITECTON LAB LLC

ΟΝΟΜΑ ΣΧΕΔΙΟΥ:	ΚΛΙΜΑΚΑ:	ΑΡ.ΣΧΕΔΙΟΥ:
ΧΩΡΟΤΑΞΙΚΟ ΟΡΟΦΗΣ Β'	1:100@A2	A6

ΟΝΟΜΑ ΕΡΓΟΥ:
"INFiNiTY view residences"

ARCHITECTON
LAB LLC
www.architectonlab.com
99917821
info@architectonlab.com
23A Koumandarias,
3036 Limassol, Cyprus