

Plot 16 320m2

3 bedroom villa

Ground Floor


E= 77.22m2

cov.ver.=11.13m2

garage=20m2




swimming pool 6.0x3.0

Etotal= 155.73m2(-7.96m2)

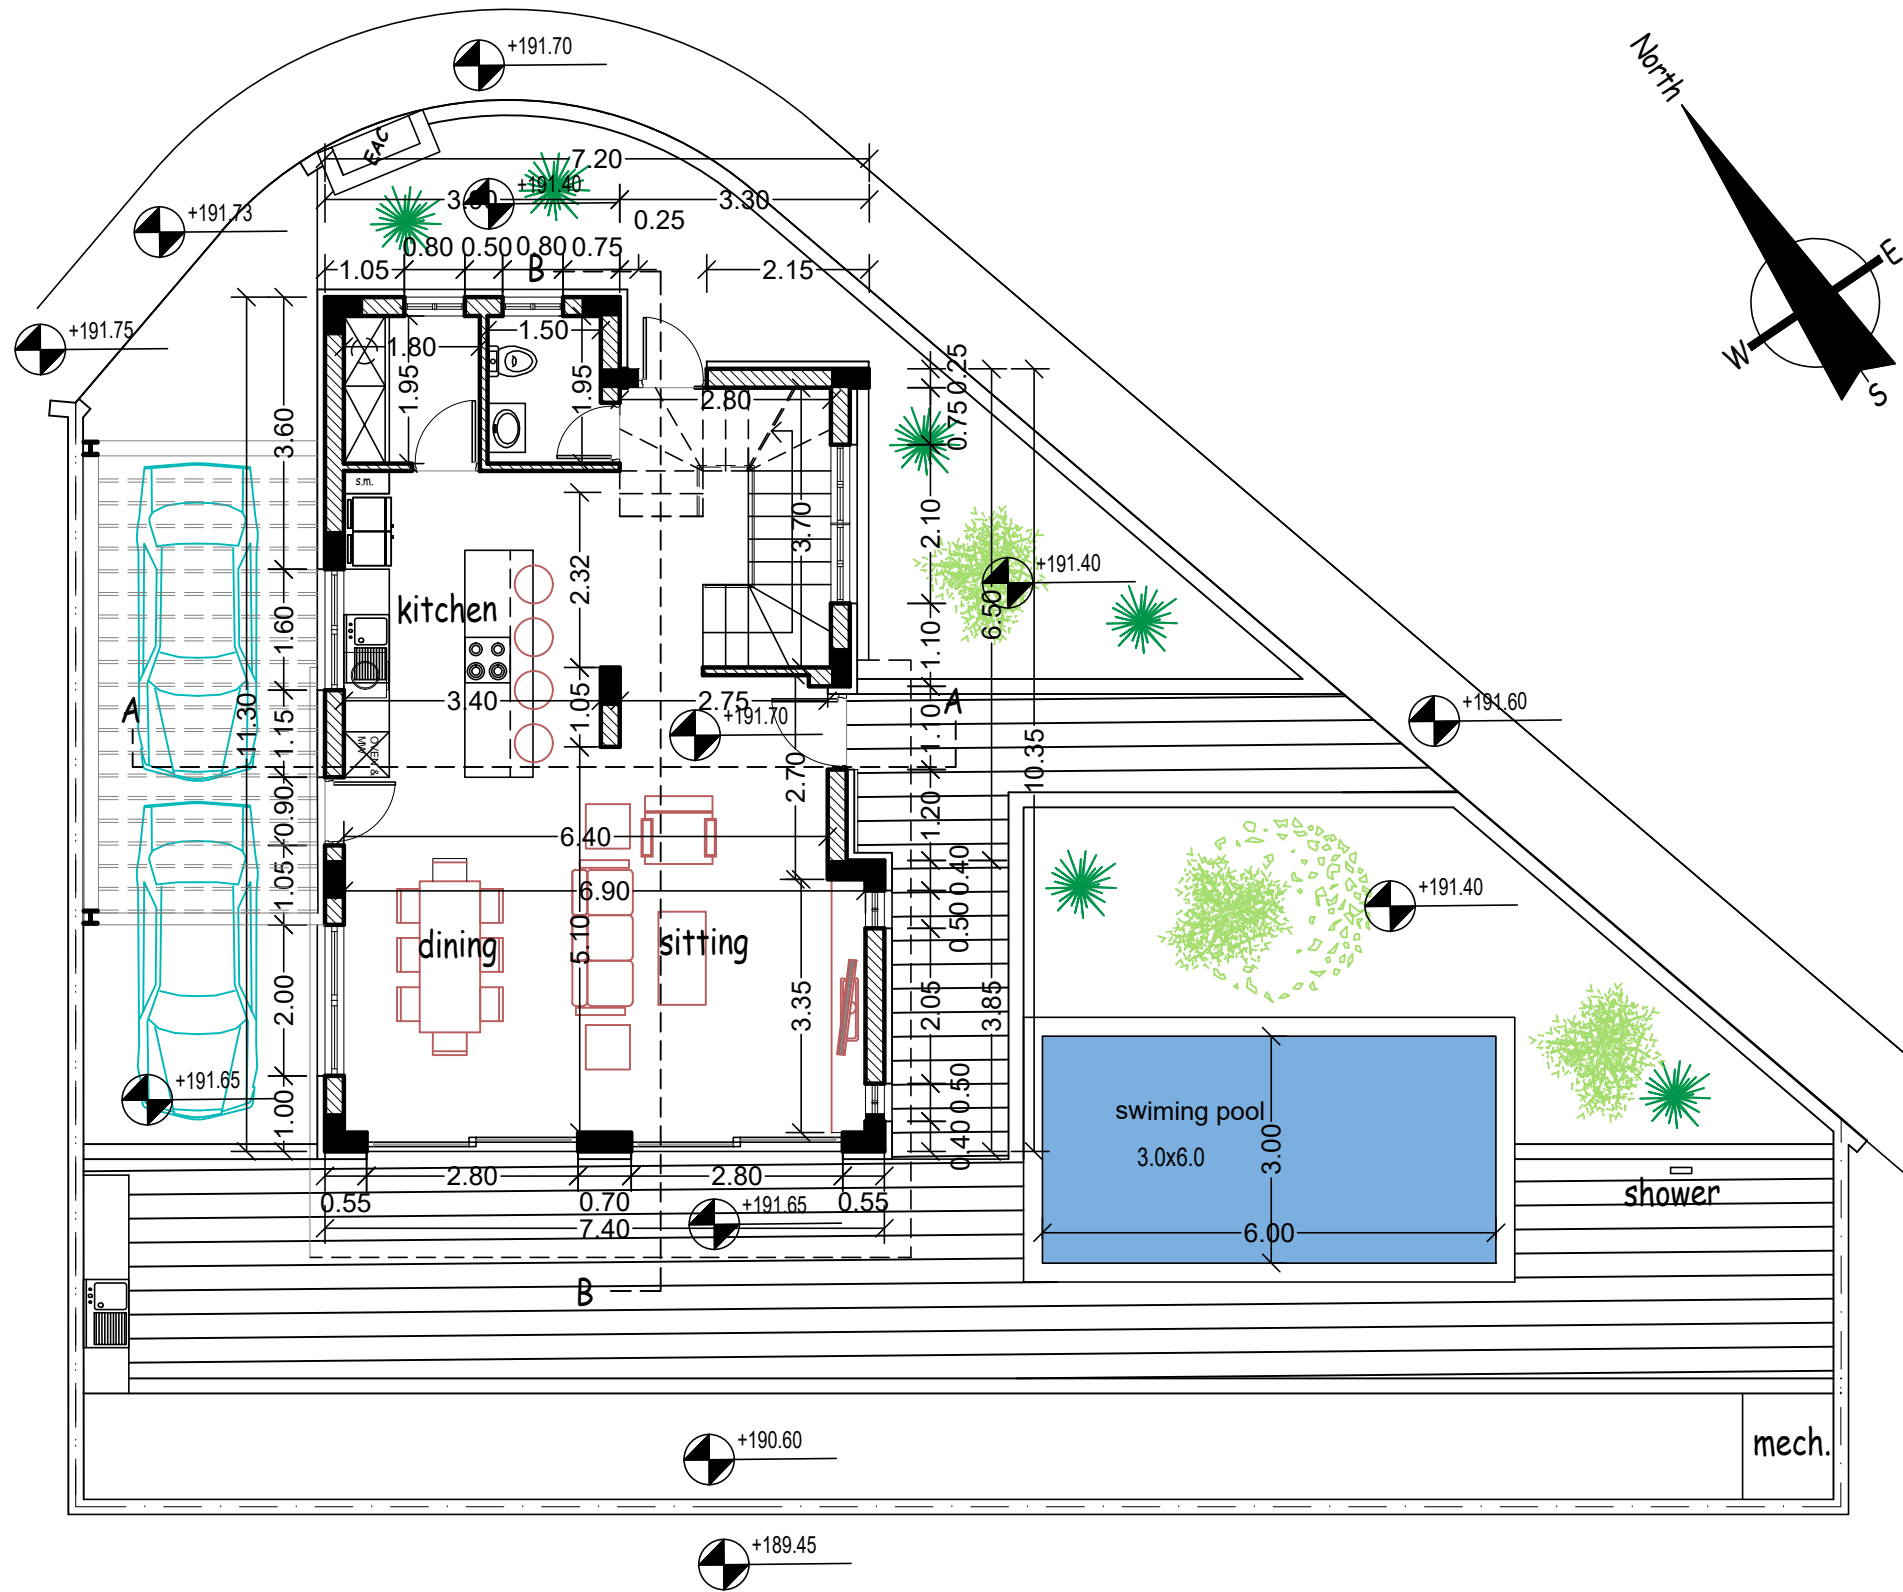

Ground Floor

ΕΡΓΟΔΟΤΗΣ:	ΤΟΠΟΘΕΣΙΑ:	COMP.: Public / 0-Αρχιτεκτονικές μελέτες / 0-ANTONIS	νεοφ. νικολαΐδη, 65 flora court- bl.A- γρ.201 παφος, 8011 τηλ. 26943487/26950071 fax 26941727 info@ak-antoniou.com akantoniou@cytanet.com.cy	A & K ΑΝΤΩΝΙΟΥ ΑΡΧΙΤΕΚΤΟΝΕΣ ΜΗΧΑΝΙΚΟΙ Ε.Π.Ε. ΗΕ 415966	ΥΠΟΓΡΑΦΗ:
ΜΕΔΟΥΣΑ DEVELOPERS	konia, pafos	ΑΡΧΕΙΟ: / ΤΛΟΙΖΟΥ ΚΟΝΙΑ 510&686 /konia 510.dwg		Ε.Π.Ε. ΗΕ 415966	ΣΦΡΑΓΙΔΑ:
ΕΡΓΟ:	A.E. 0/4968 & 0/5347	ΧΡΟΝΟΣ ΜΕΛΕΤΗΣ: sept. 2025		GROUND FLOOR PLAN	ΚΛΙΜ: 1:100
Villa 16	Φ./Σχ. 45/60 τεμ. 510 &686				ΑΡΙΘΜΟΣ ΣΧΕΔΙΟΥ:
					A3 villa 16-1

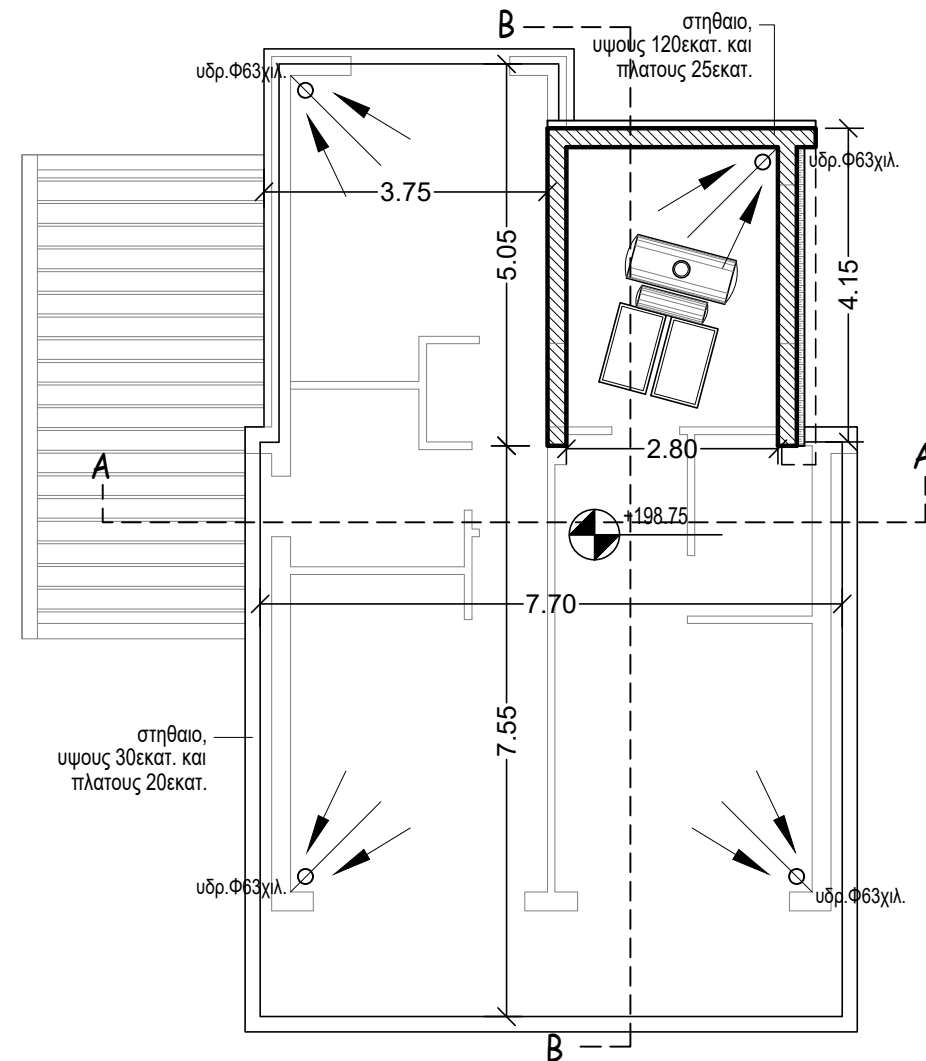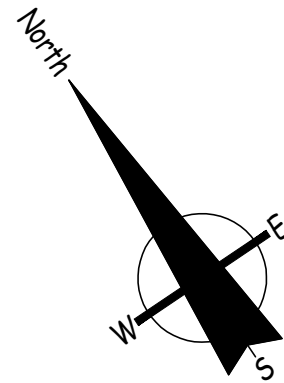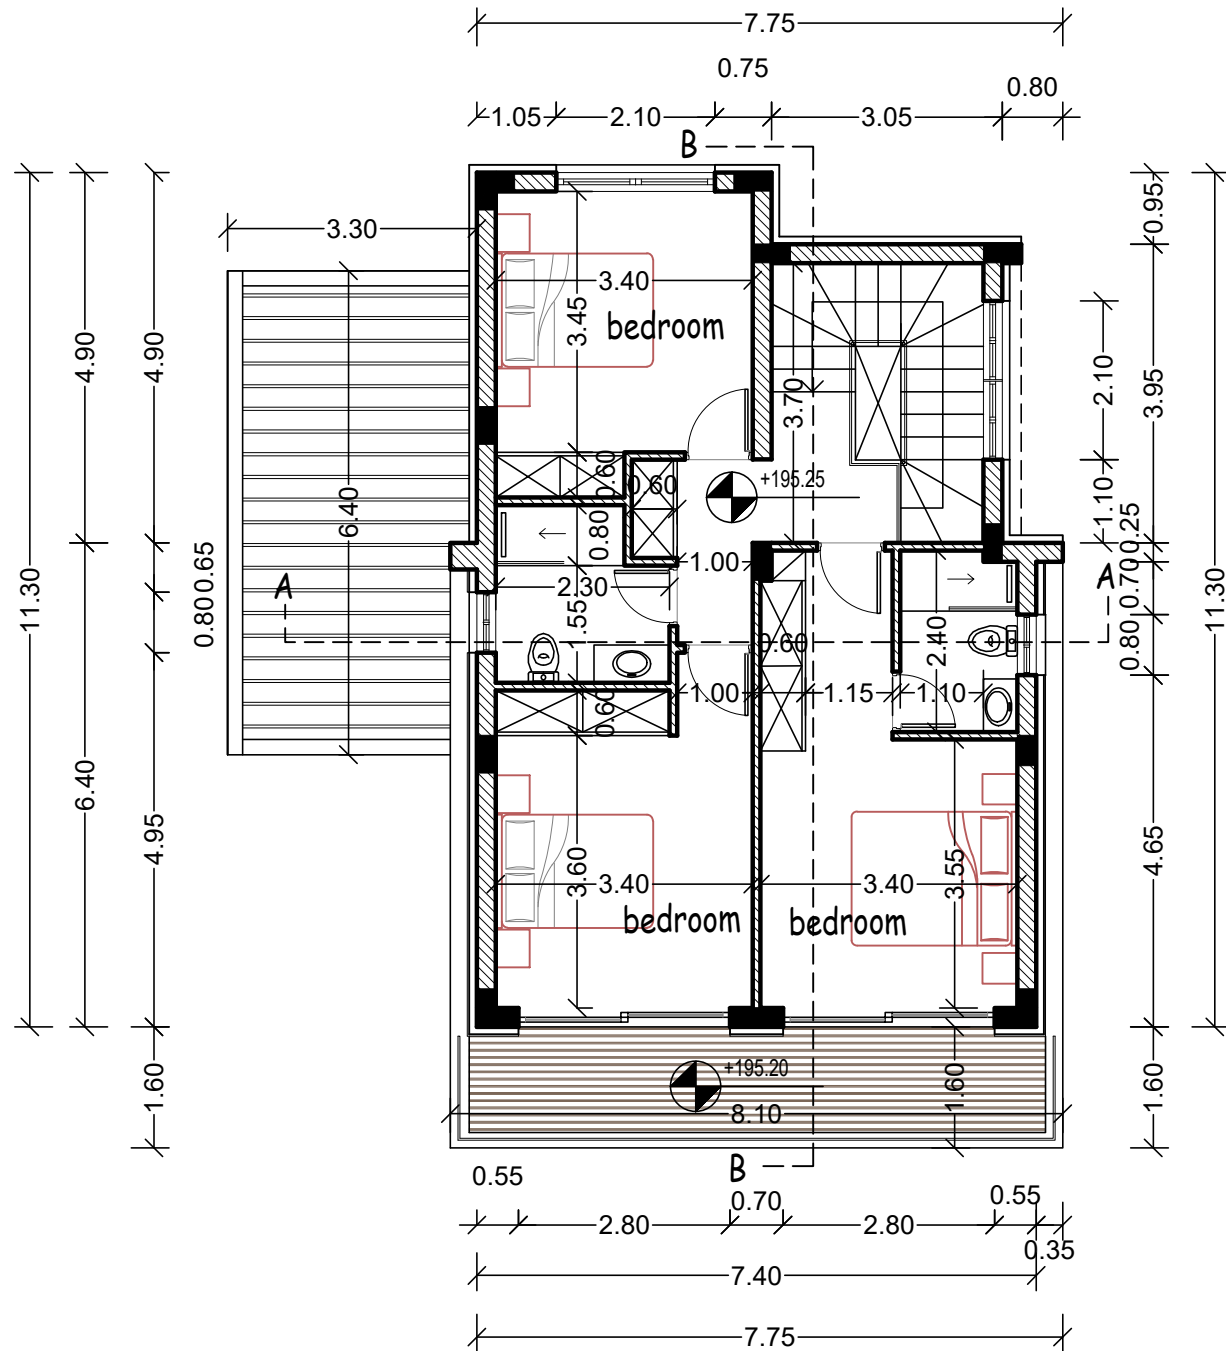

First Floor


E= 78.51m²(-7.96m²)=70.55m²

cov.ver.= 12,96m²

Etotal= 155.73m²(-7.96m²)


Roof Plan


ΕΡΓΟΔΟΤΗΣ:	ΤΟΠΟΘΕΣΙΑ:	COMP.: Public / 0-Αρχιτεκτονικές μελέτες / 0-ANTONIS	νεοφ. νικολαΐδη, 65 flora court- bl.A- γρ.201 παφος, 8011 τηλ. 26943487/26950071 fax 26941727 info@ak-antoniou.com akantoniou@cytanet.com.cy	A & K ΑΝΤΩΝΙΟΥ ΑΡΧΙΤΕΚΤΟΝΕΣ ΜΗΧΑΝΙΚΟΙ Ε.Π.Ε. ΗΕ 415966	ΥΠΟΓΡΑΦΗ:
MEDOUSA DEVELOPERS	konia, pafos	ΑΡΧΕΙΟ: / ΤΛΟΙΖΟΥ ΚΟΝΙΑ 510&686 /konia 510.dwg		Ε.Π.Ε. ΗΕ 415966	ΣΦΡΑΓΙΔΑ:
ΕΡΓΟ:	A.E. 0/4968 & 0/5347	ΧΡΟΝΟΣ ΜΕΛΕΤΗΣ: sept. 2025		1st FLOOR PLAN ROOF PLAN	ΚΛΙΜ: 1:100
Villa 16	Φ./Σχ. 45/60 τεμ. 510 & 686				ΑΡΙΘΜΟΣ ΣΧΕΔΙΟΥ: villa 16-2

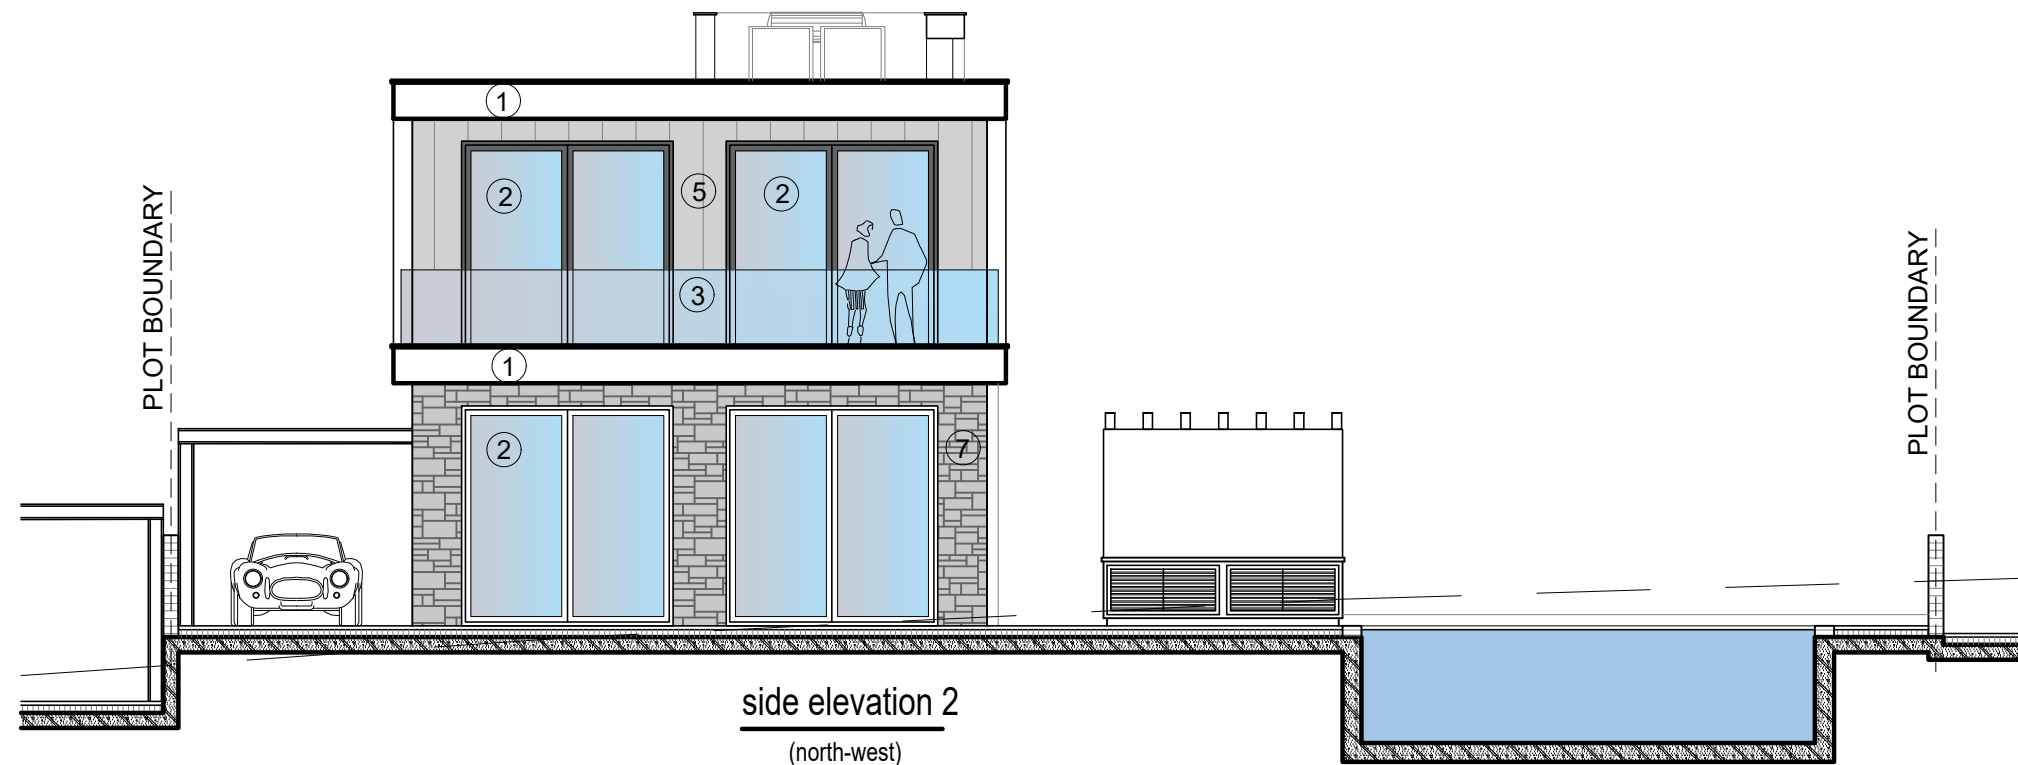


MATERIALS

- ① White Render
- ② Aluminium Windows & Curtain Walls
- ③ Glass Balustrade
- ④ Twix Panel (WPC)
- ⑤ Aluminium Composite Panels
- ⑥ Board Formed Concrete
- ⑦ Stone Cladding

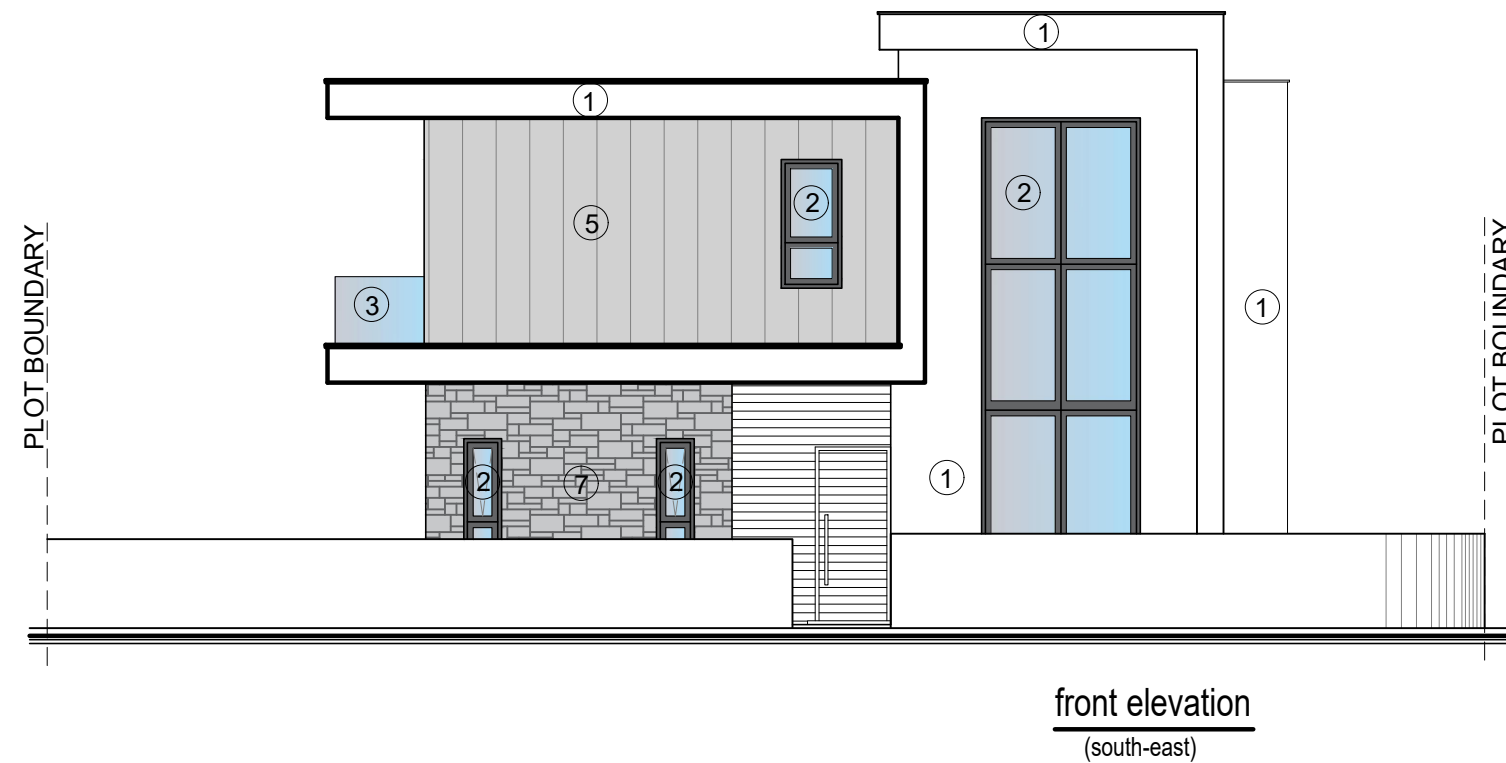


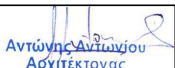ΕΡΓΟΔΟΤΗΣ:	ΤΟΠΟΘΕΣΙΑ:	COMP.: Public / 0-Αρχιτεκτονικές μελέτες / 0-ANTONIS	νεοφ. νικολαΐδη, 65 flora court- bl.A- γρ.201 παφος, 8011 τηλ. 26943487/26950071 fax 26941727 info@ak-antoniou.com akantoniou@cytanet.com.cy	A & K ΑΝΤΩΝΙΟΥ ΑΡΧΙΤΕΚΤΟΝΕΣ ΜΗΧΑΝΙΚΟΙ Ε.Π.Ε. ΗΕ 415966	ΥΠΟΓΡΑΦΗ:
MEDOUSA DEVELOPERS	konia, pafos	ΑΡΧΕΙΟ: / ΤΛΟΙΖΟΥ ΚΟΝΙΑ 510&686 /konia 510.dwg			ΣΦΡΑΓΙΔΑ: 
ΕΡΓΟ:	A.E. 0/4968 & 0/5347	ΧΡΟΝΟΣ ΜΕΛΕΤΗΣ: sept. 2025			ΚΛΙΜ: 1:100
Villa 16	Φ./Σχ. 45/60 τεμ. 510 &686			ELEVATIONS	ΑΡΙΘΜΟΣ ΣΧΕΔΙΟΥ: villa 16-3
					A3


- 1 White Render
- 2 Aluminium Windows & Curtain Walls
- 3 Glass Balustrade
- 4 Twix Panel (WPC)
- 5 Aluminium Composite Panels
- 6 Board Formed Concrete
- 7 Stone Cladding

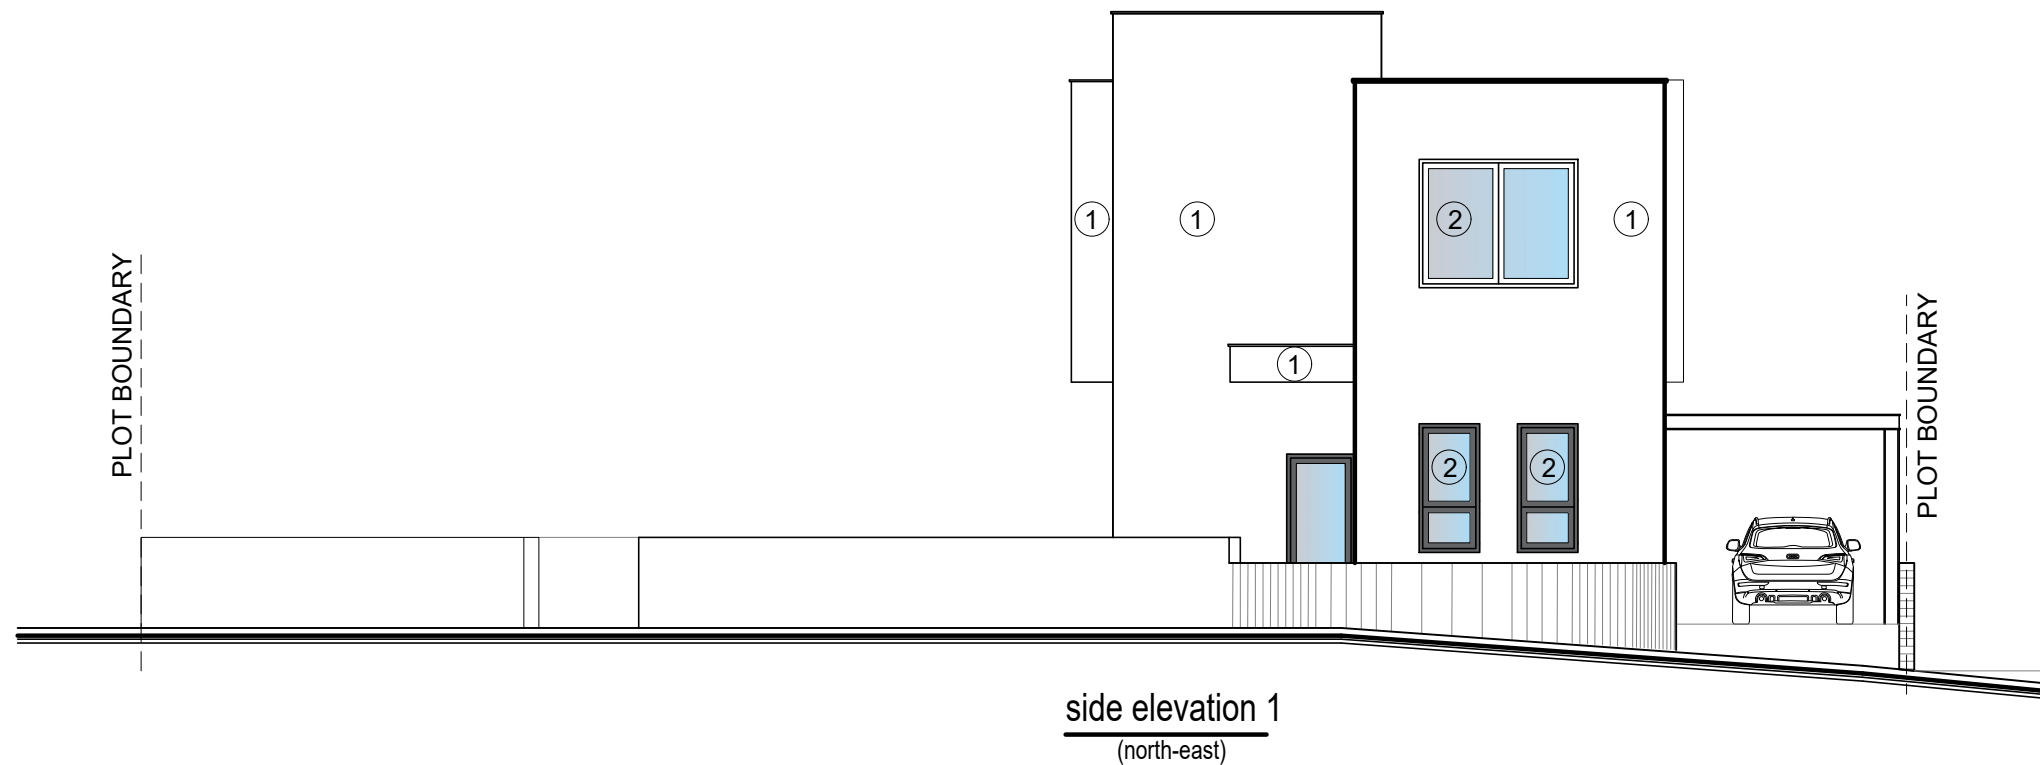

ΕΡΓΟΔΟΤΗΣ:	ΤΟΠΟΘΕΣΙΑ:	COMP.: Public / 0-Αρχιτεκτονικές μελέτες / 0-ANTONIS	νεοφ. νικολαΐδη, 65 flora court- bl.A- γρ.201 παφος, 8011 τηλ. 26943487/26950071 fax 26941727 info@ak-antoniou.com akantoniou@cytanet.com.cy	A & K ΑΝΤΩΝΙΟΥ ΑΡΧΙΤΕΚΤΟΝΕΣ ΜΗΧΑΝΙΚΟΙ Ε.Π.Ε. ΗΕ 415966	ΥΠΟΓΡΑΦΗ:	
MEDOUSA DEVELOPERS	konia, pafos	ΑΡΧΕΙΟ: / TLOIZOU KONIA 510&686 /konia 510.dwg			ΣΦΡΑΓΙΔΑ:	
ΕΡΓΟ:	A.E. 0/4968 & 0/5347	ΧΡΟΝΟΣ ΜΕΛΕΤΗΣ: sept. 2025		ELEVATIONS	ΚΛΙΜ: 1:100 A3	ΑΡΙΘΜΟΣ ΣΧΕΔΙΟΥ: villa 16-4
Villa 16	Φ./Σχ. 45/60 τεμ. 510 &686					

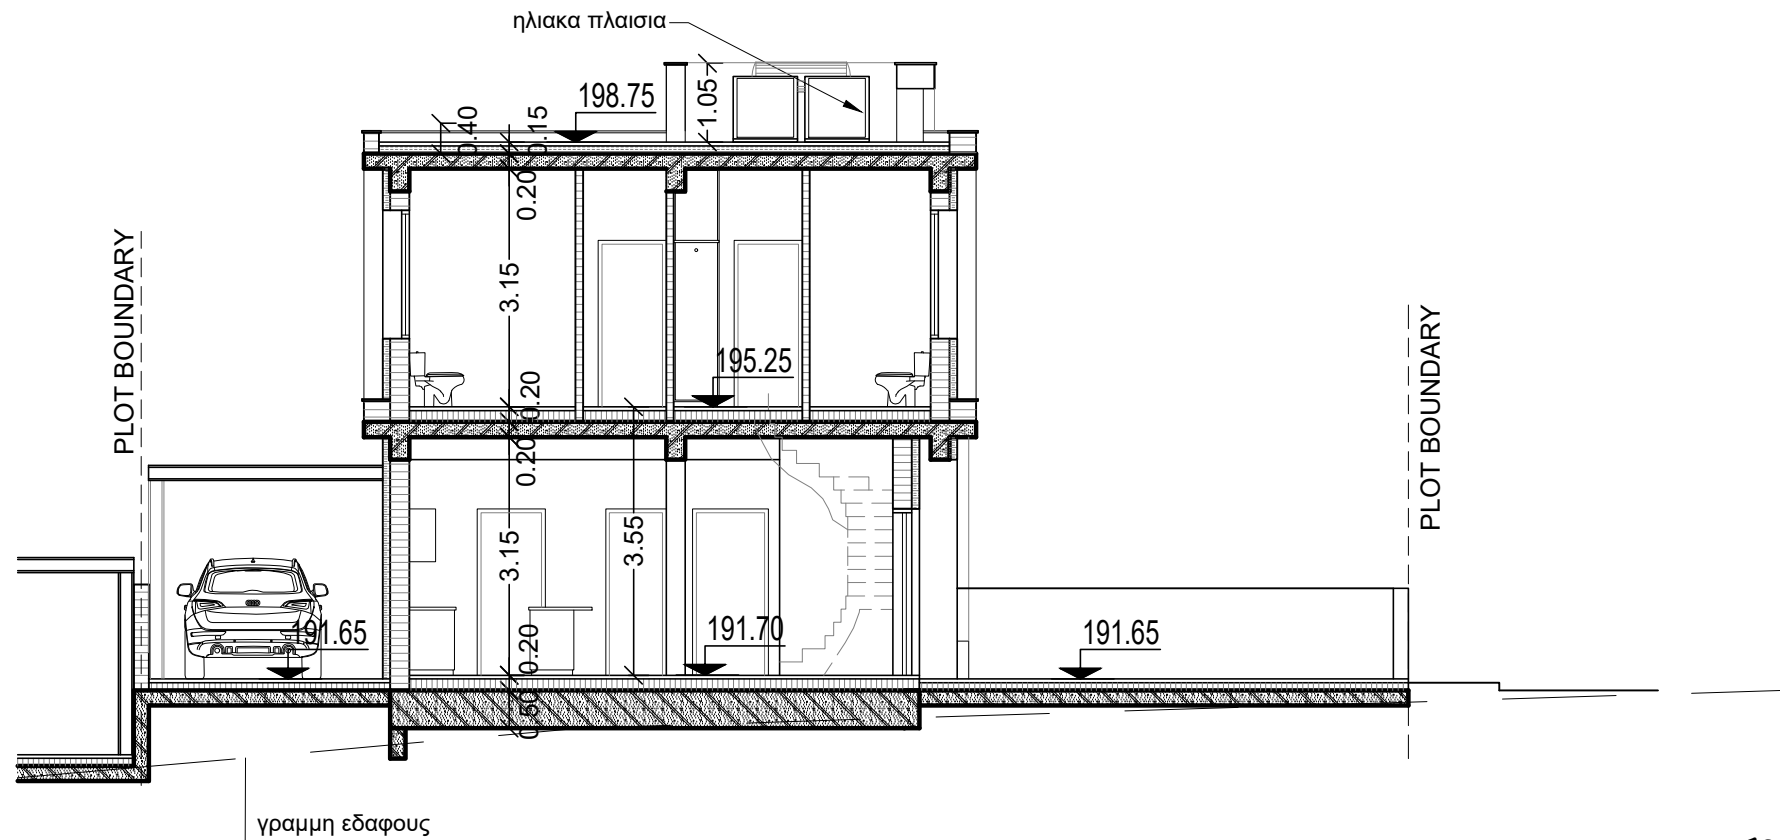

section A-A

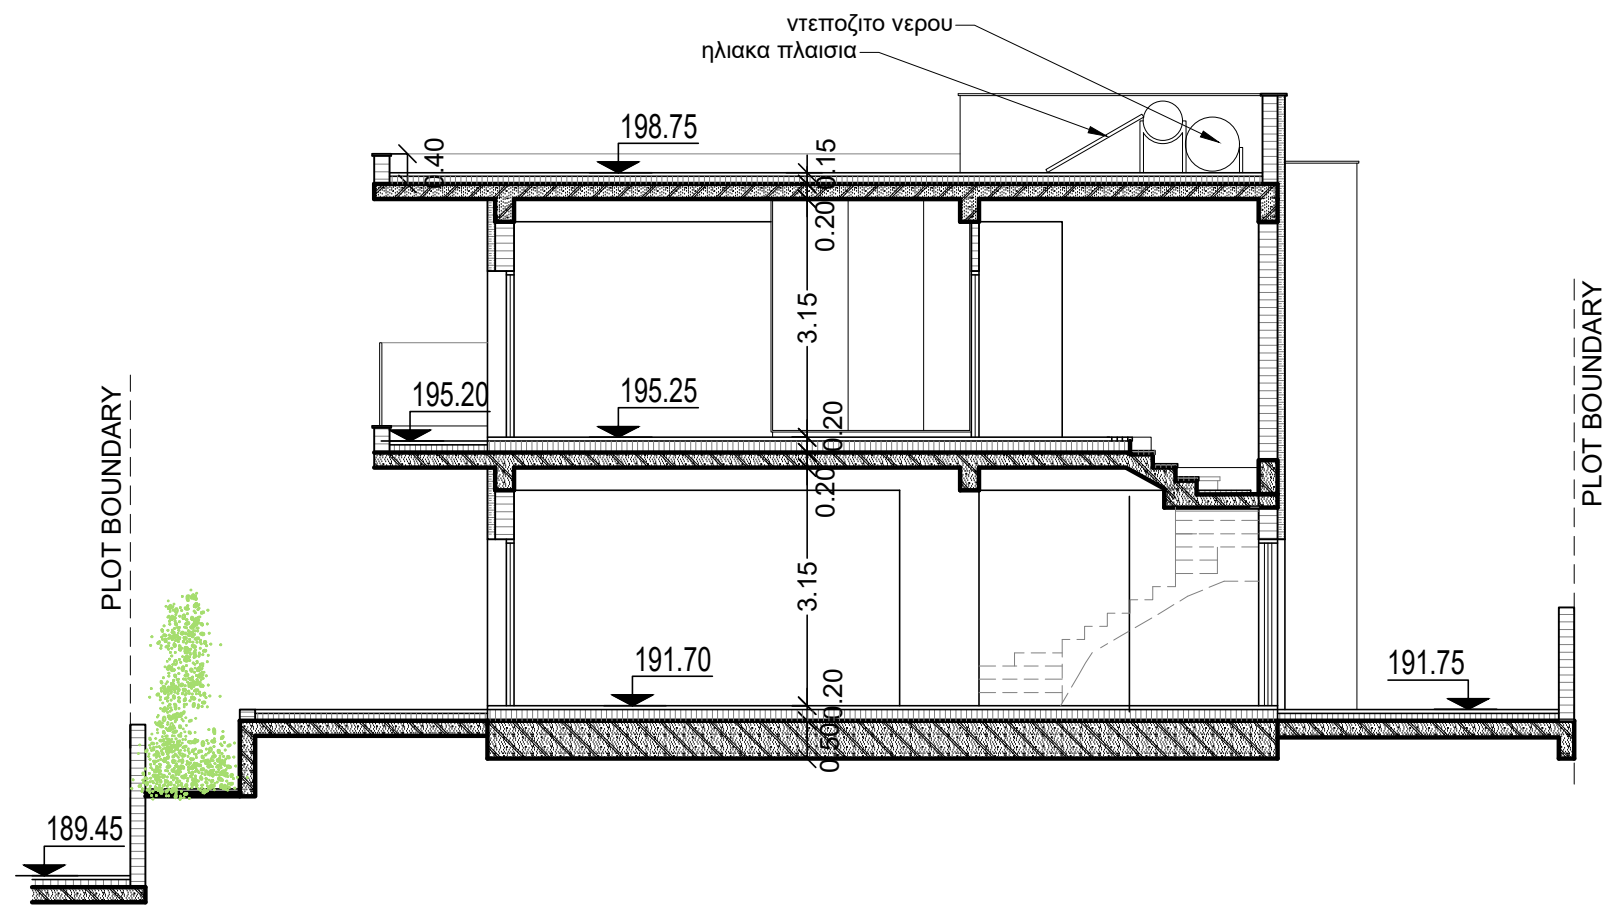

section B-B

ΕΡΓΟΔΟΤΗΣ:	ΤΟΠΟΘΕΣΙΑ:	COMP.: Public / 0-Αρχιτεκτονικές μελέτες / 0-ANTONIS		νεοφ. νικολαιδη, 65 flora court- bl.A- γρ.201 παφος, 8011 τηλ. 26943487/26950071 fax 26941727 info@ak-antoniou.com akantoniou@cytanet.com.cy	A & K ΑΝΤΩΝΙΟΥ ΑΡΧΙΤΕΚΤΟΝΕΣ ΜΗΧΑΝΙΚΟΙ Ε.Π.Ε. ΗΕ 415966	ΥΠΟΓΡΑΦΗ:
MEDOUSA DEVELOPERS	konia, pafos	ΑΡΧΕΙΟ: / ΤΛΟΙΖΟΥ ΚΟΝΙΑ 510&686 /konia 510.dwg				ΣΦΡΑΓΙΔΑ :
ΕΡΓΟ:	A.E. 0/4968 & 0/5347	ΧΡΟΝΟΣ ΜΕΛΕΤΗΣ: sept. 2025			SECTIONS	ΚΛΙΜ: 1:100
Villa 16	Φ./Σχ. 45/60 τεμ. 510 &686					ΑΡΙΘΜΟΣ ΣΧΕΔΙΟΥ:
						villa 16-5