


- ΣΗΜΕΙΩΣΕΙΣ ( ΔΟΜΙΚΑ )
- 1-ΤΟΙΧΟΠΟΙΑ : ΤΟΥΒΛΟ ΔΙΑΤΡΗΤΟ 10 Η 20 cm ,ΤΣΙΜΕΝΤΟΠΛΟΚΣ Η ΟΠΛΙΣΜΕΝΟ ΣΚΥΡΟΔΕΜΑ
  - 2-ΟΡΟΦΗ : ΟΠΛΙΣΜΕΝΟ ΣΚΥΡΟΔΕΜΑ
  - 3-ΕΣΩΤΕΡΙΚΑ ΤΕΛΕΙΩΜΑΤΑ :  
3 ΧΕΡΙΑ ΣΟΥΒΑΣ ΚΑΙ 2 ΧΕΡΙΑ ΠΟΓΙΑ ΕΣΩΤ. ΧΡΗΣΗΣ
  - 4-ΕΣΩΤΕΡΙΚΑ ΤΕΛΕΙΩΜΑΤΑ : ΣΥΜΦΩΝΩΣ ΟΔΗΓΩΝ ΜΕΛΕΤΗΤΗ ΕΡΓΟΥ
  - 5-ΠΟΡΤΑ :  
ΔΙΦΥΛΛΗ ΑΝΟΙΓΟΜΕΝΗ ΑΠΟ ΑΛΟΥΜΙΝΙΟ ΜΕ ΣΤΑΘΕΡΑ ΦΥΛΛΑΡΑΚΙΑ ΤΥΠΟΥ "Z" (ΜΥ 641), ΑΝΤΙΚΟΥΝΟΥΠΙΚΟ ΔΙΚΤΥ ΕΣΩΤΕΡΙΚΑ ΚΑΙ ΣΥΡΤΗ ΠΑΝΩ.  
ΧΡΩΜΑ: ΤΗΣ ΕΠΙΛΟΓΗΣ ΤΟΥ ΜΕΛΕΤΗΤΗ ΤΟΥ ΕΡΓΟΥ
- ΣΗΜΕΙΩΣΕΙΣ ( ΗΛΕΚΤΡΟΛΟΓΙΚΑ )
- 6-ΤΟ ΣΧΕΔΙΟ ΙΣΧΥΕΙ ΜΟΝΟ ΓΙΑ ΓΙΑ ΕΝΑ ΤΡΙΦΑΣΙΚΟ ΜΕΤΡΗΤΗ ΜΕΧΡΙ 80Α
  - 7-ΟΙ ΠΡΟΝΟΙΕΣ ΓΙΑ ΜΕΤΑΦΟΡΑ ΤΟΥ ΡΕΥΜΑΤΟΣ ΑΠΟ ΤΟΝ ΓΕΝΙΚΟ ΔΙΑΚΟΠΤΗ ΜΕΧΡΙ ΤΗΝ ΚΑΤΟΙΚΙΑ ΕΙΝΑΙ ΕΥΘΥΝΗ ΤΟΥ ΗΛΕΚΤΡΟΛΟΓΟΥ
  - 8-ΤΟ ΣΧΕΔΙΟ ΙΣΧΥΕΙ ΜΟΝΟ ΓΙΑ ΚΑΛΩΔΙΑ ΠΑΡΟΧΗΣ 35mm<sup>2</sup> ΚΑΙ ΑΣΦΑΛΕΙΟΚΙΒΩΤΙΟ 80Α.
  - 9-ΤΟ ΜΕΓΕΘΟΣ ΤΟΥ ΧΩΡΟΥ ΓΙΑ ΤΟΝ ΗΛΕΚΤΡΟΛΟΓΟ ΘΑ ΚΑΘΟΡΙΣΤΕΙ ΑΠΟ ΤΟΝ ΗΛ. ΜΕΛΕΤΗΤΗ ΤΟΥ ΕΡΓΟΥ
  - 10-ΑΠΑΡΑΙΤΗΤΗ ΠΡΟΫΠΟΘΕΣΗ Η ΤΟΠΟΘΕΤΗΣΗ ΟΔΗΓΟΥ (ΣΧΟΙΝΙ) ΣΤΗΝ ΣΩΛΗΝΑ

ΑΡΧΗ ΗΛΕΚΤΡΙΣΜΟΥ ΚΥΠΡΟΥ		ELECTRICITY AUTHORITY OF CYPRUS	
ΚΕΝΤΡΙΚΑ ΓΡΑΦΕΙΑ / HEAD OFFICE			
ΠΤΑΟΣ/ΠΤΛΕ ΔΩΜΑΤΙΑ ΜΕΤΡΗΤΩΝ			
- ΣΕΙΡΑ : ΑΝΕΞΑΡΤΗΤΟ ΧΑΜΗΛΟ ΕΡΜΑΡΙ			
- ΤΥΠΟΣ : ΚΑΤΑ ΜΗΚΟΣ ΔΡΟΜΟΥ - ΜΕΤΡΗΤΗΣ ΠΡΟΣ ΔΡΟΜΟ			
- ΑΡ. ΜΕΤΡΗΤΩΝ : 1 - 3ΦΑΣΙΚΟΣ			
- ΔΥΝΑΤ. ΣΥΝΟΛ. ΦΟΡΤΙΟΥ : ΜΕΧΡΙ 80Α			
Σχέδιο/Drawn	Ελεγχος/Checked	Εγκριση/Approved	Ημερομηνία/Date
Σ.Α. Αντωνίου	Α.Εργατούδη	Σ. Παπαδούρης	ΙΟΥΝΙΟΣ 2019
Κλίμακα/Scale	Αρ.Σχ/Draw No.	7540014-17A	Φύλλ./Sheet
1:20	Παλιός Αρ.Σχ/Old dng.No.	---	17A
			1

ΜΑΡΙΟΣ...  
ΤΕΧΝ. ΜΗΧΑΝΙΚΟΣ ΔΙΠΛ. ΓΕΩΓ.

13/11/23

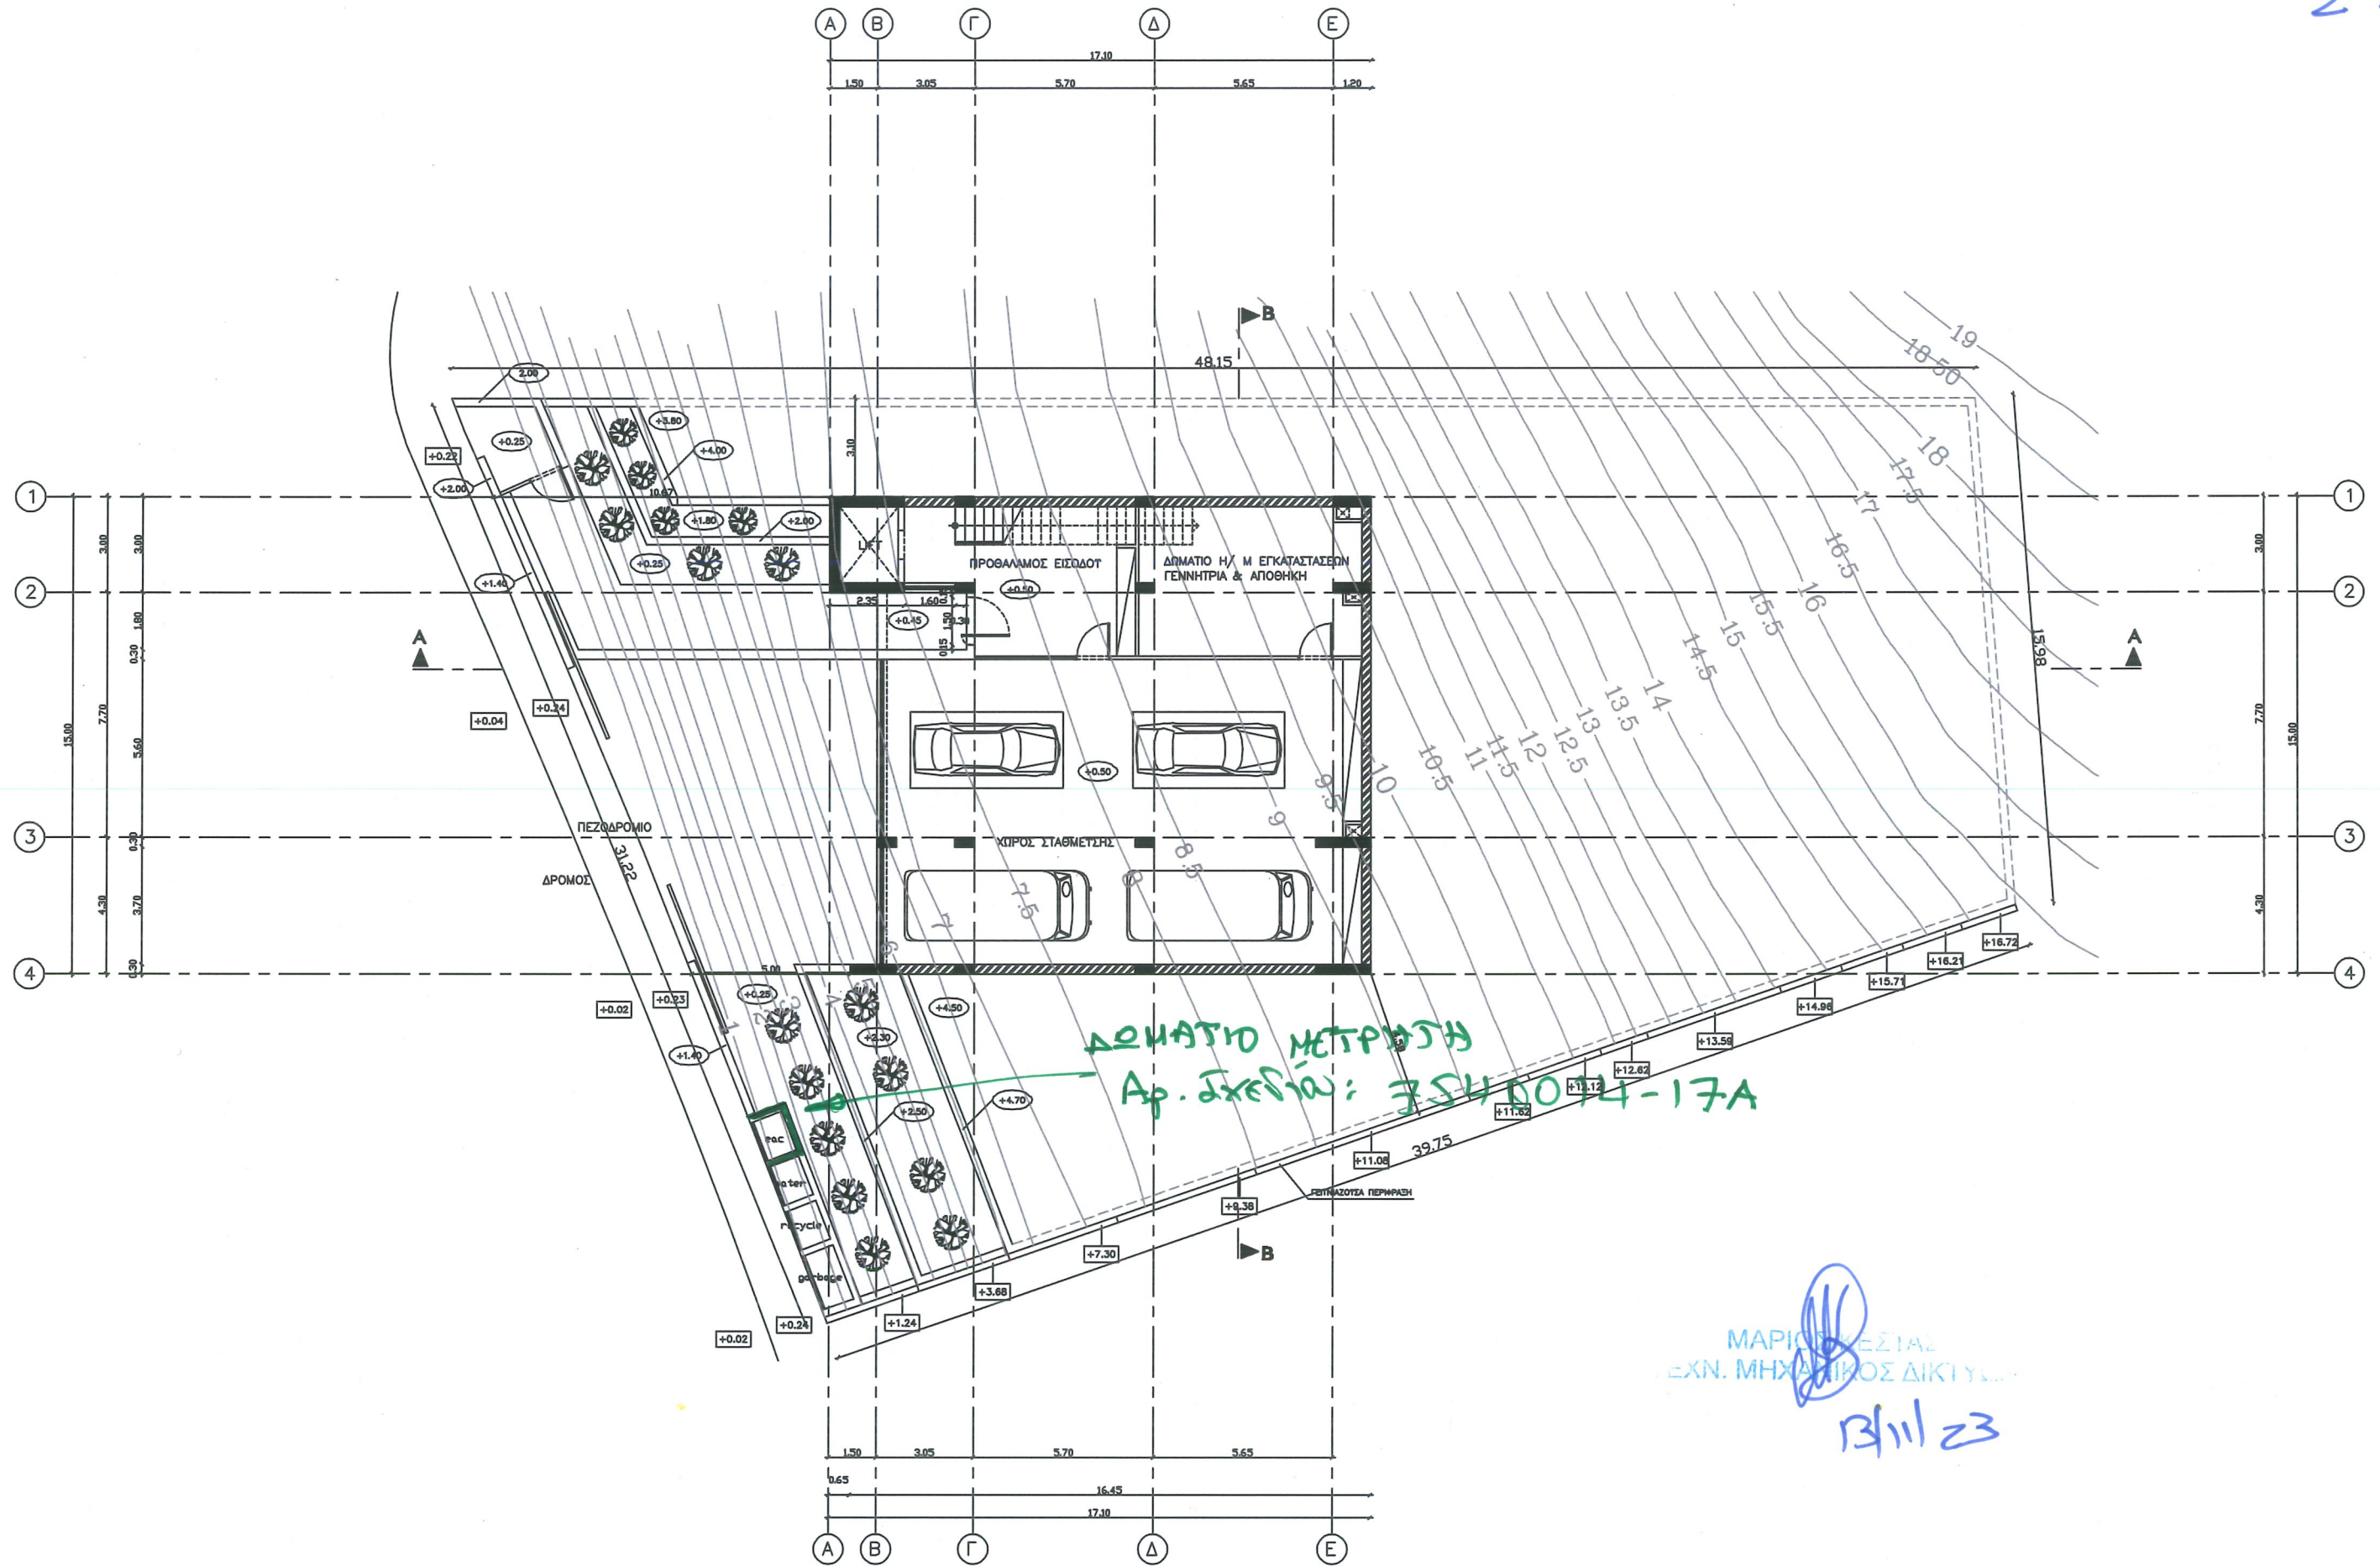

<b>ΓΙΩΡΓΟΣ Ν. ΓΕΩΡΓΙΟΥ</b> αρχιτεκτονας Θεοφίλου 20Α, Δι.μ. 302, 3075 Λαμία, Τηλ. 99445736	ΚΛΙΜ.	ΗΜΕΡ.	ΒΟΡΡΑΣ	ΑΡΧΙΤΕΚΤΟΝΑΣ	ΙΔΙΟΚΤΗΤΗΣ	ΕΡΓΟΛΑΒΟΣ	ΕΡΓΟ	ΣΧΕΔΙΟ	ΑΡ. ΕΡΓΟΥ	ΑΡ. ΣΧΕΔΙΟΥ
	1/200	11/2023	(Compass)	(Signature)			ΚΑΤΟΙΚΙΑ ΝΑΓΑΣ & ΚΩΣΤΑ ΚΟΖΑΚΟΥ (ΑΓΙΟΣ ΤΥΧΩΝΑΣ)	ΚΑΤΟΙΚΗ ΙΟΥ ΕΠΙΠΕΔΟΥ (Α' ΥΠΟΓΕΙΟ)	23/2023	2
	ΣΧΕΔ.	ΕΛΕΓΧΟΣ		ΓΕΩΡΓΙΟΣ Ν. ΓΕΩΡΓΙΟΥ ΑΡΧΙΤΕΚΤΟΝΑΣ						
	Γ.Γ.	Γ.Γ.								

ΜΑΡΙΟΣ ΚΕΣΤΑΣ  
 ΕΛΛ. ΜΗΧΑΝΙΚΟΣ ΔΙΚΤΥΟΣ  
 13/11/23