

Plot 8 302m2

3 bedroom villa

Ground Floor


E= 71.74m2

cov.ver.=15.20m2

garage=21,12m2



swimming pool 6.0x3.5

Etotal= 149.74m2(-5.25m2)

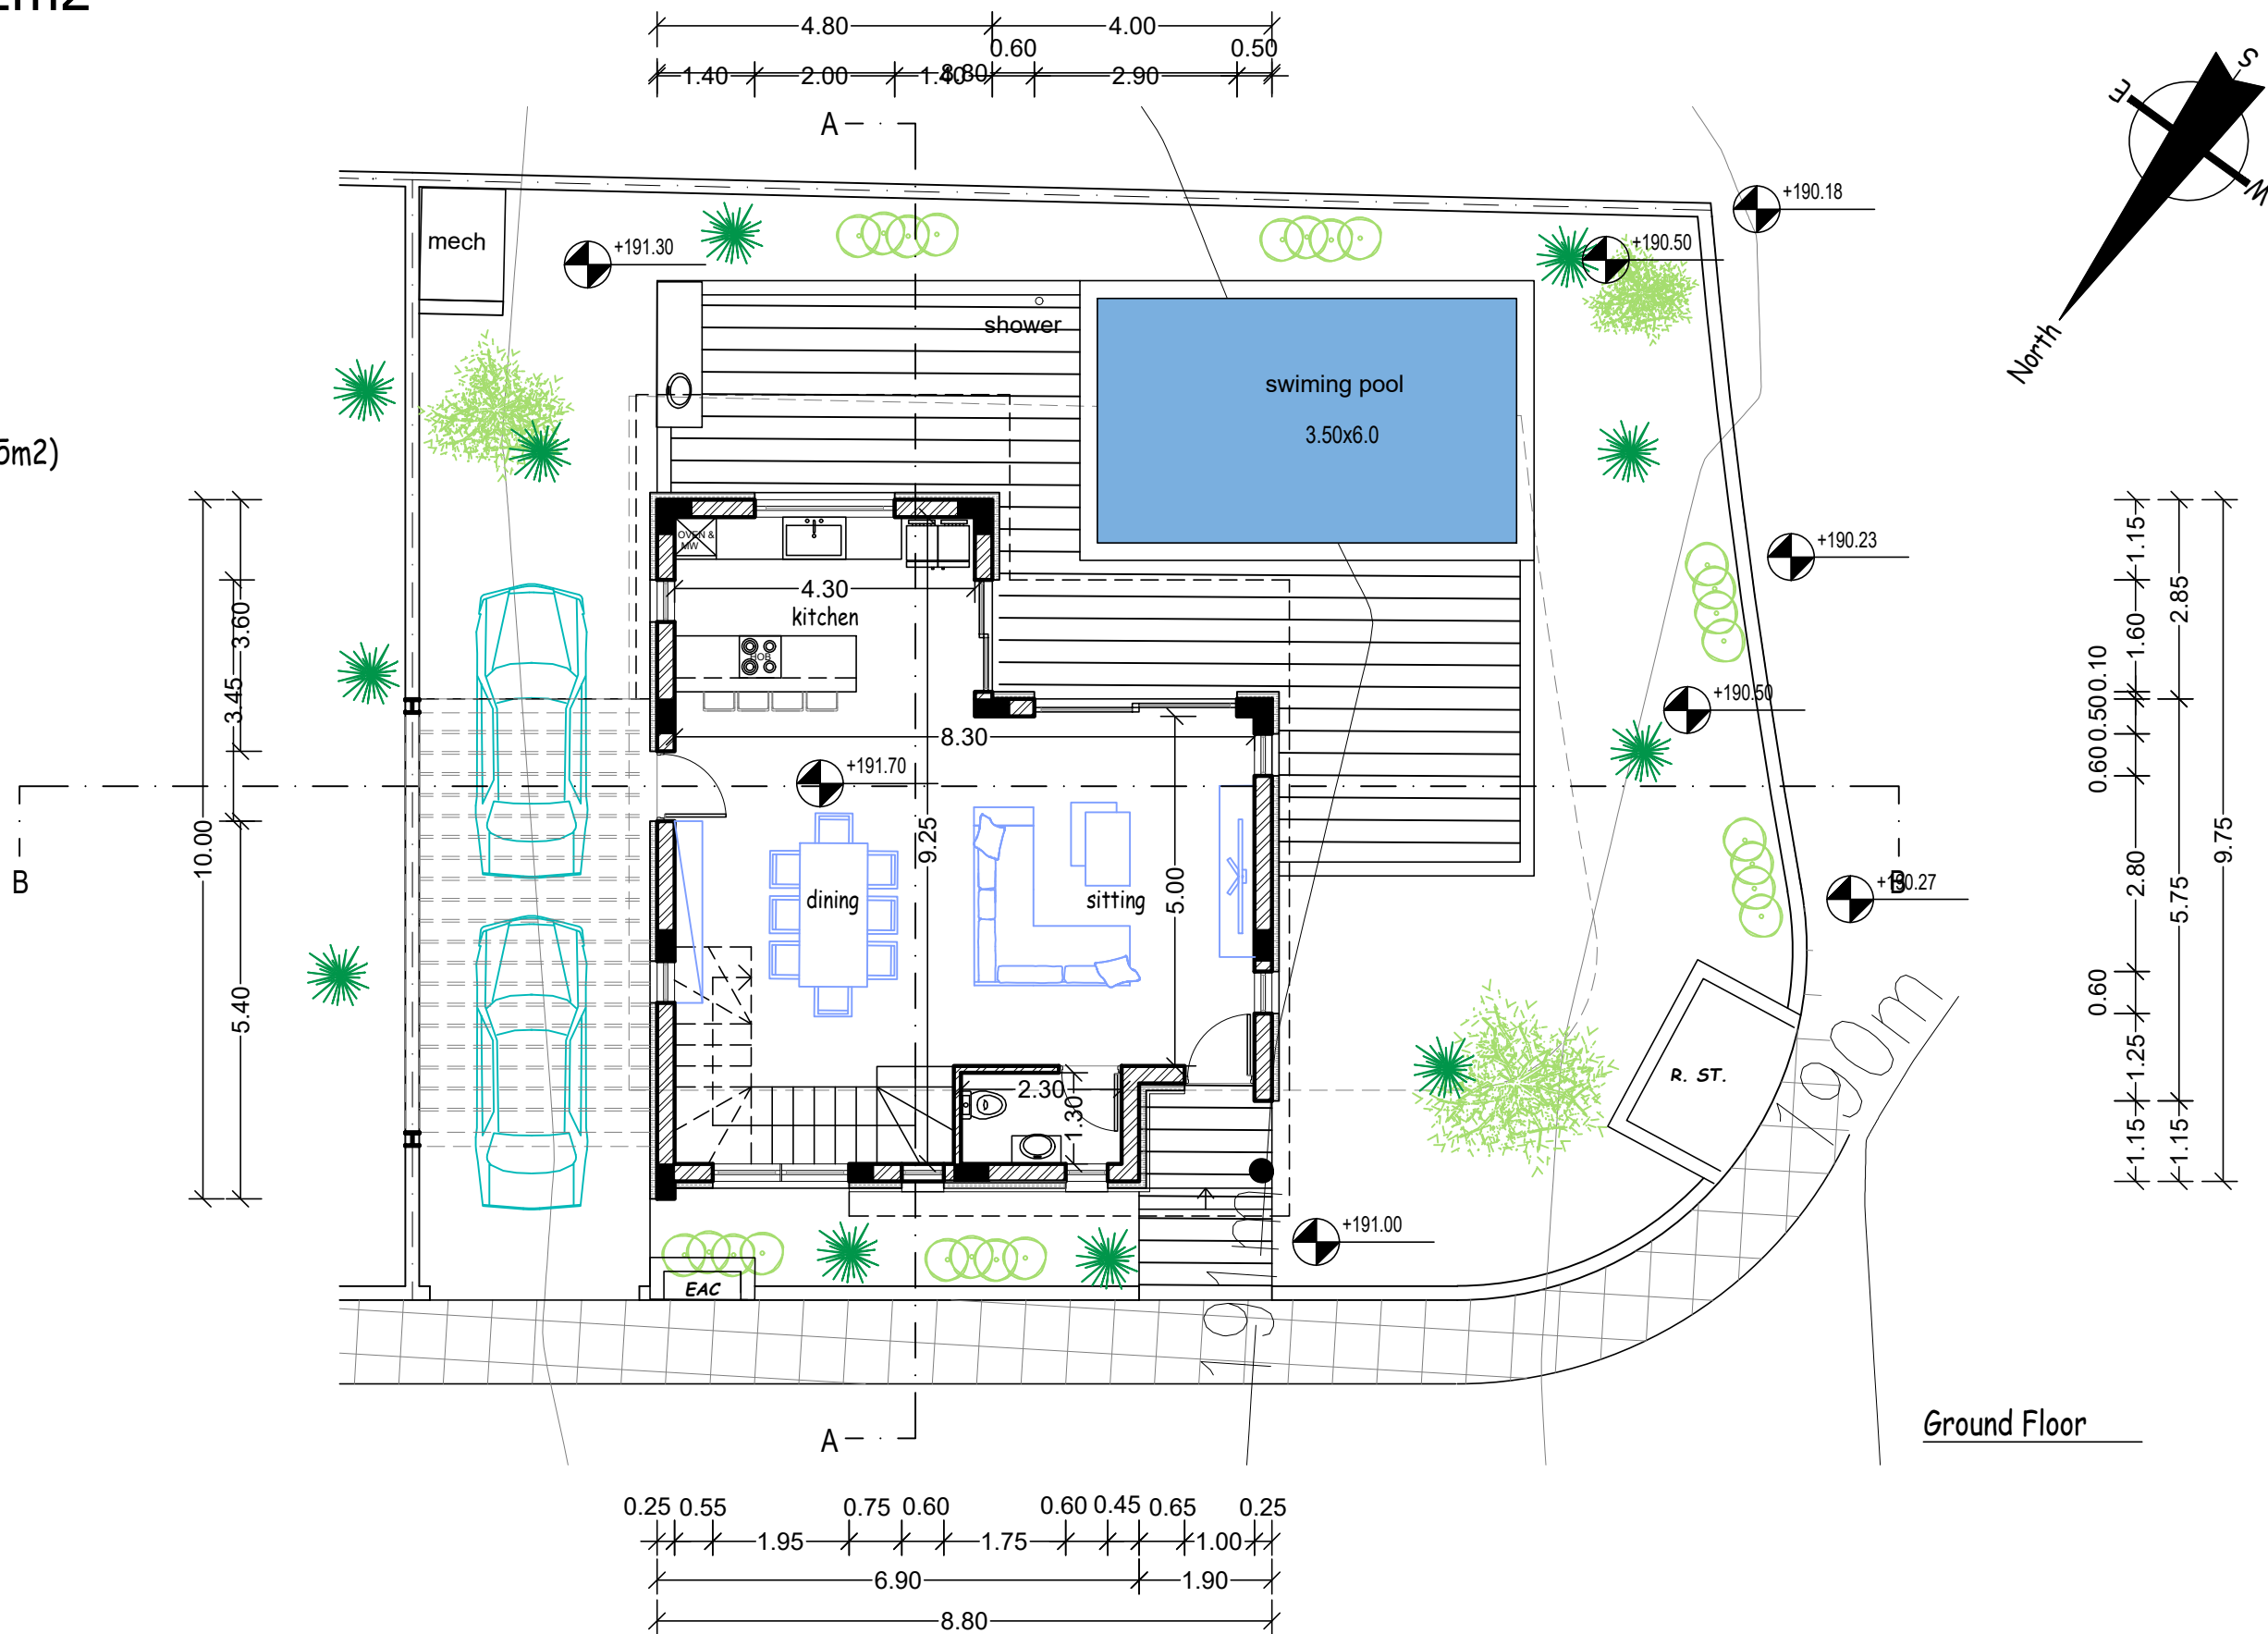


Ground Floor


|                     |                            |                                                      |   |                                                              |                                                                                                 |
|---------------------|----------------------------|------------------------------------------------------|---|--------------------------------------------------------------|-------------------------------------------------------------------------------------------------|
| ΕΡΓΟΔΟΤΗΣ:          | ΤΟΠΟΘΕΣΙΑ:                 | COMP.: Public / 0-Αρχιτεκτονικές μελέτες / 0-ANTONIS | νεοφ. νικολαΐδη, 65<br>flora court- bl.A- γρ.201<br>παφος, 8011<br>τηλ. 26943487/26950071<br>fax 26941727<br>info@ak-antoniou.com<br>akantoniou@cytanet.com.cy | A & K ΑΝΤΩΝΙΟΥ<br>ΑΡΧΙΤΕΚΤΟΝΕΣ ΜΗΧΑΝΙΚΟΙ<br>Ε.Π.Ε. ΗΕ 415966 | ΥΠΟΓΡΑΦΗ:                                                                                       |
| MEDOUSSA DEVELOPERS | konia, pafos               | ΑΡΧΕΙΟ: / ΤΛΟΙΖΟΥ ΚΟΝΙΑ 510&686 /konia 510.dwg       |   | Ε.Π.Ε. ΗΕ 415966                                             | ΣΦΡΑΓΙΔΑ:  |
| ΕΡΓΟ:               | A.E. 0/4968 & 0/5347       | ΧΡΟΝΟΣ ΜΕΛΕΤΗΣ: sept. 2025                           |   | GROUND FLOOR PLAN                                            | ΚΛΙΜ: 1:100                                                                                     |
| Villa 8             | Φ./Σχ. 45/60 τεμ. 510 &686 |                                                      |   |                                                              | ΑΡΙΘΜΟΣ ΣΧΕΔΙΟΥ:<br>villa 8-1                                                                   |

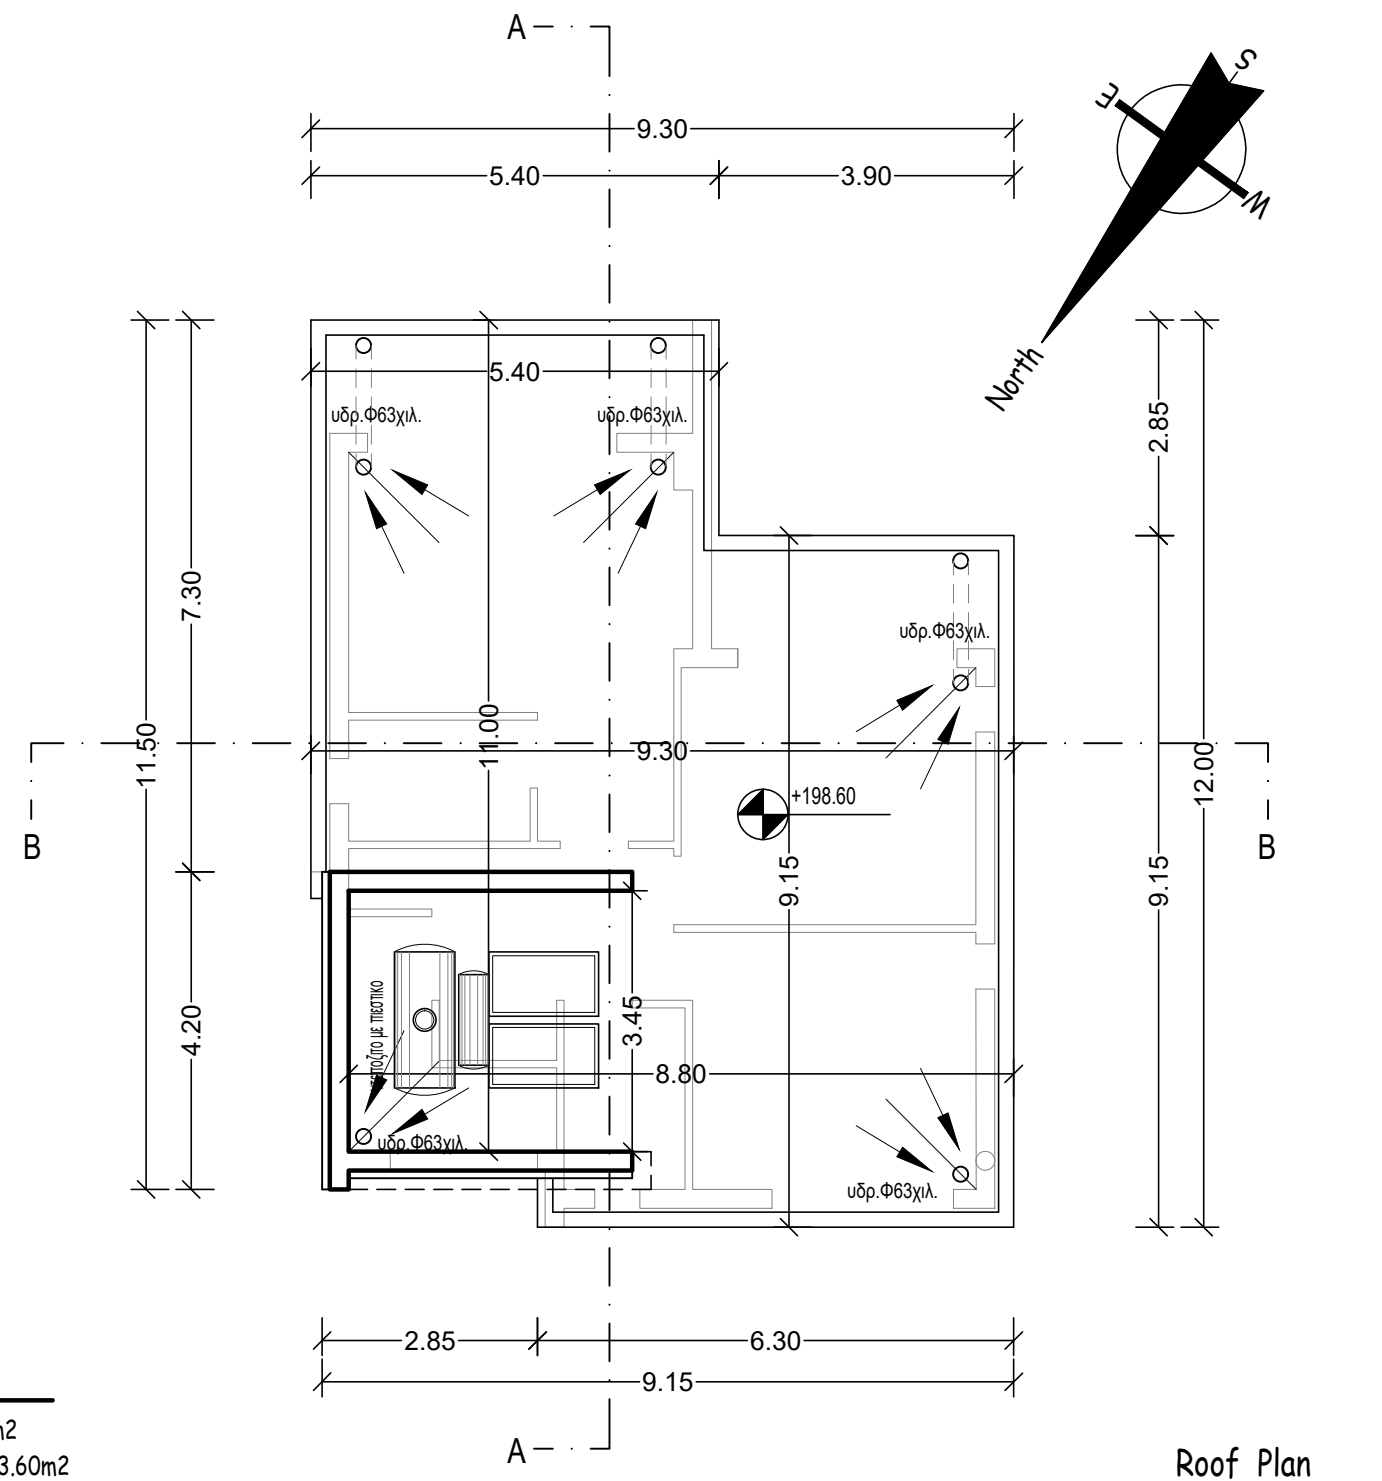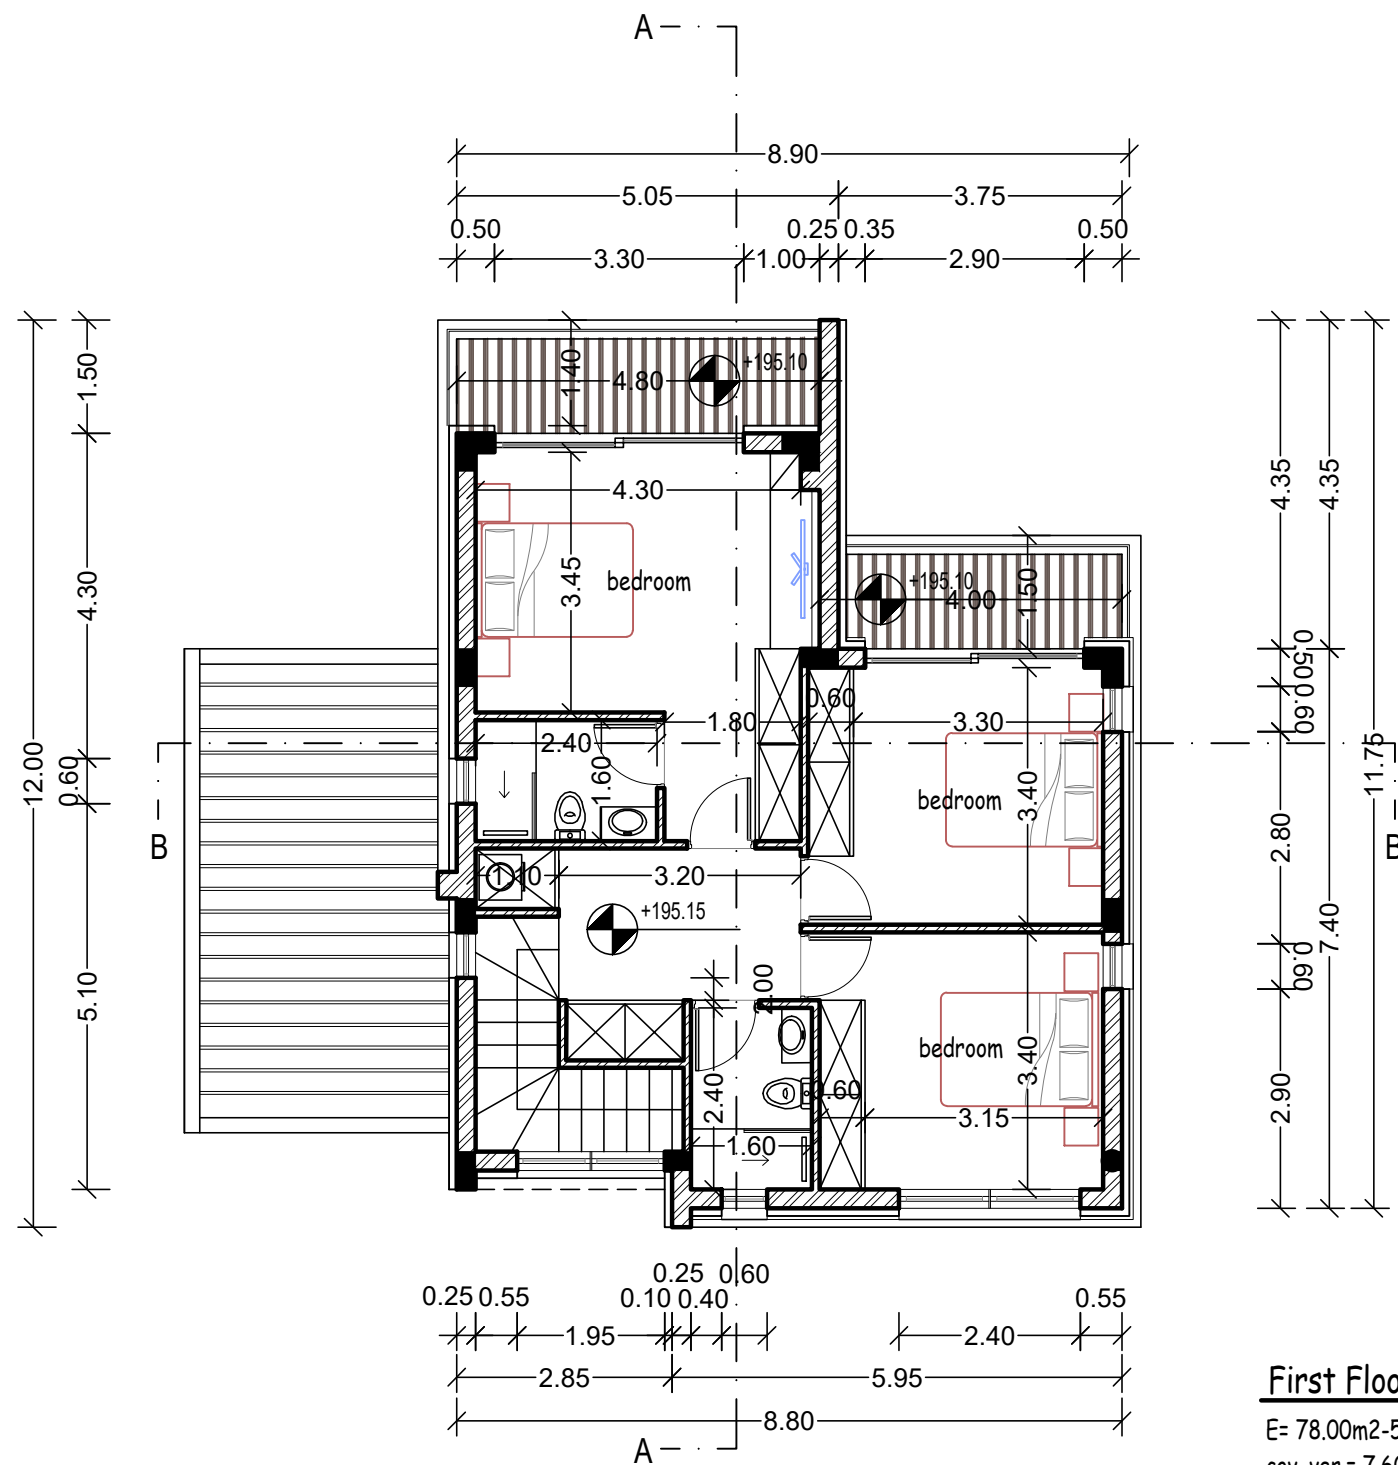

|                    |                             |                                                      |   |                                                              |                               |
|--------------------|-----------------------------|------------------------------------------------------|---|--------------------------------------------------------------|-------------------------------|
| ΕΡΓΟΔΟΤΗΣ:         | ΤΟΠΟΘΕΣΙΑ:                  | COMP.: Public / 0-Αρχιτεκτονικές μελέτες / 0-ANTONIS | νεοφ. νικολαΐδη, 65<br>flora court- bl.A- γρ.201<br>παφος, 8011<br>τηλ. 26943487/26950071<br>fax 26941727<br>info@ak-antoniou.com<br>akantoniou@cytanet.com.cy | A & K ΑΝΤΩΝΙΟΥ<br>ΑΡΧΙΤΕΚΤΟΝΕΣ ΜΗΧΑΝΙΚΟΙ<br>Ε.Π.Ε. ΗΕ 415966 | ΥΠΟΓΡΑΦΗ:                     |
| MEDOUSA DEVELOPERS | konias, pafos               | ΑΡΧΕΙΟ: / ΤΛΟΙΖΟΥ ΚΟΝΙΑ 510&686 /konias 510.dwg      |   |                                                              | ΣΦΡΑΓΙΔΑ:                     |
| ΕΡΓΟ:              | A.E. 0/4968 & 0/5347        | ΧΡΟΝΟΣ ΜΕΛΕΤΗΣ: sept. 2025                           |   | 1st FLOOR PLAN<br>ROOF PLAN                                  | ΚΛΙΜ: 1:100                   |
| Villa 8            | Φ./Σχ. 45/60 τεμ. 510 & 686 |                                                      |   |                                                              | ΑΡΙΘΜΟΣ ΣΧΕΔΙΟΥ:<br>villa 8-2 |

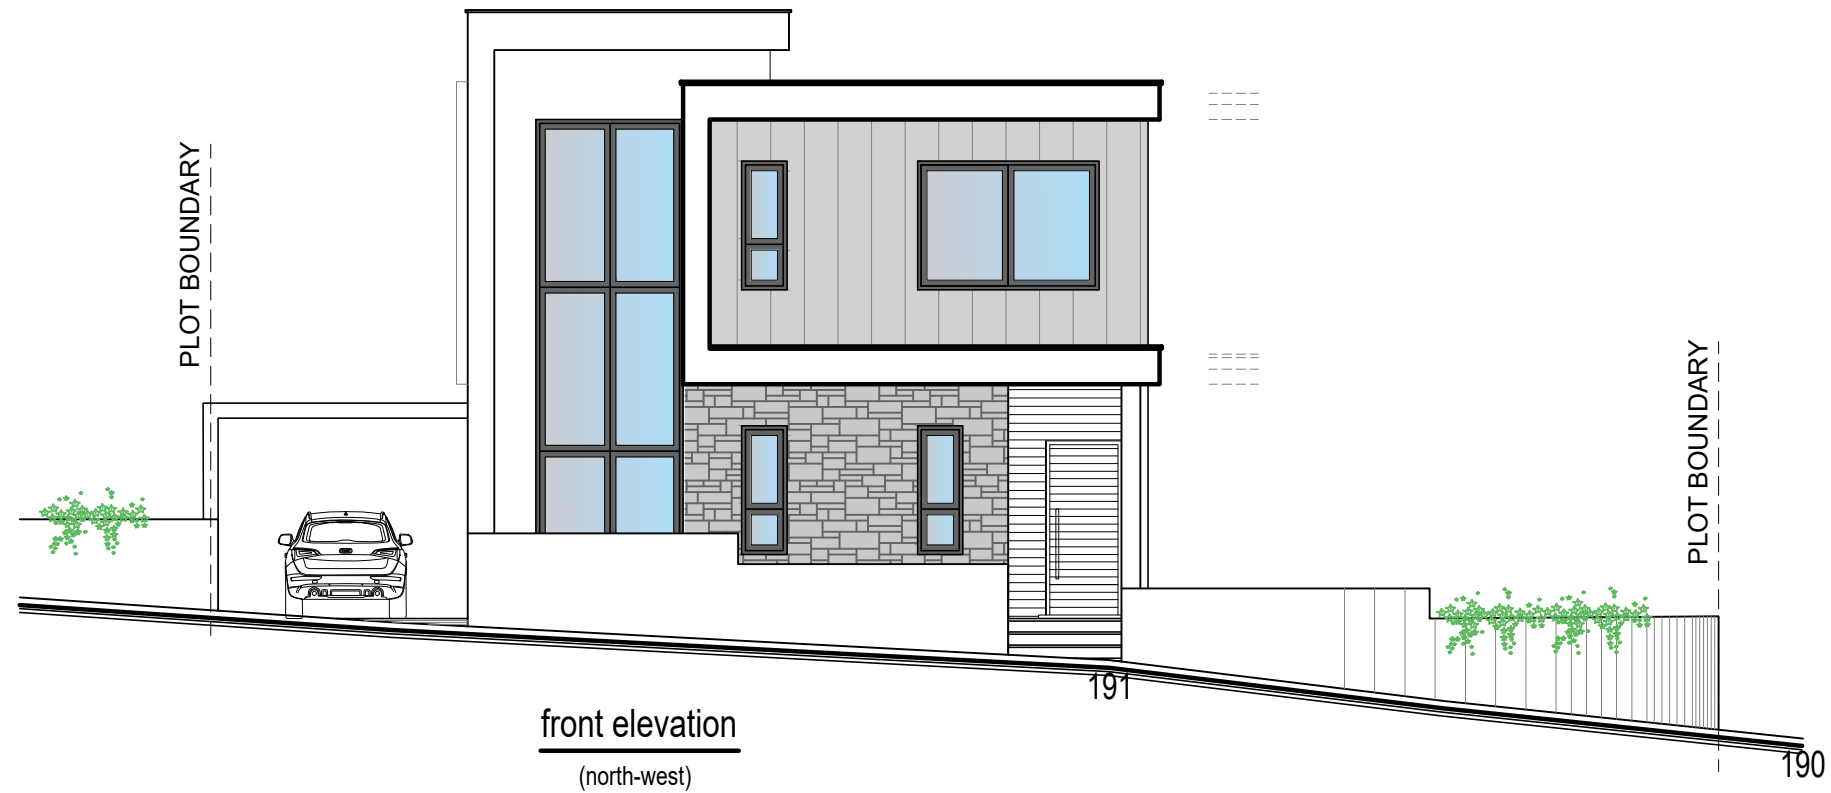

front elevation  
(north-west)

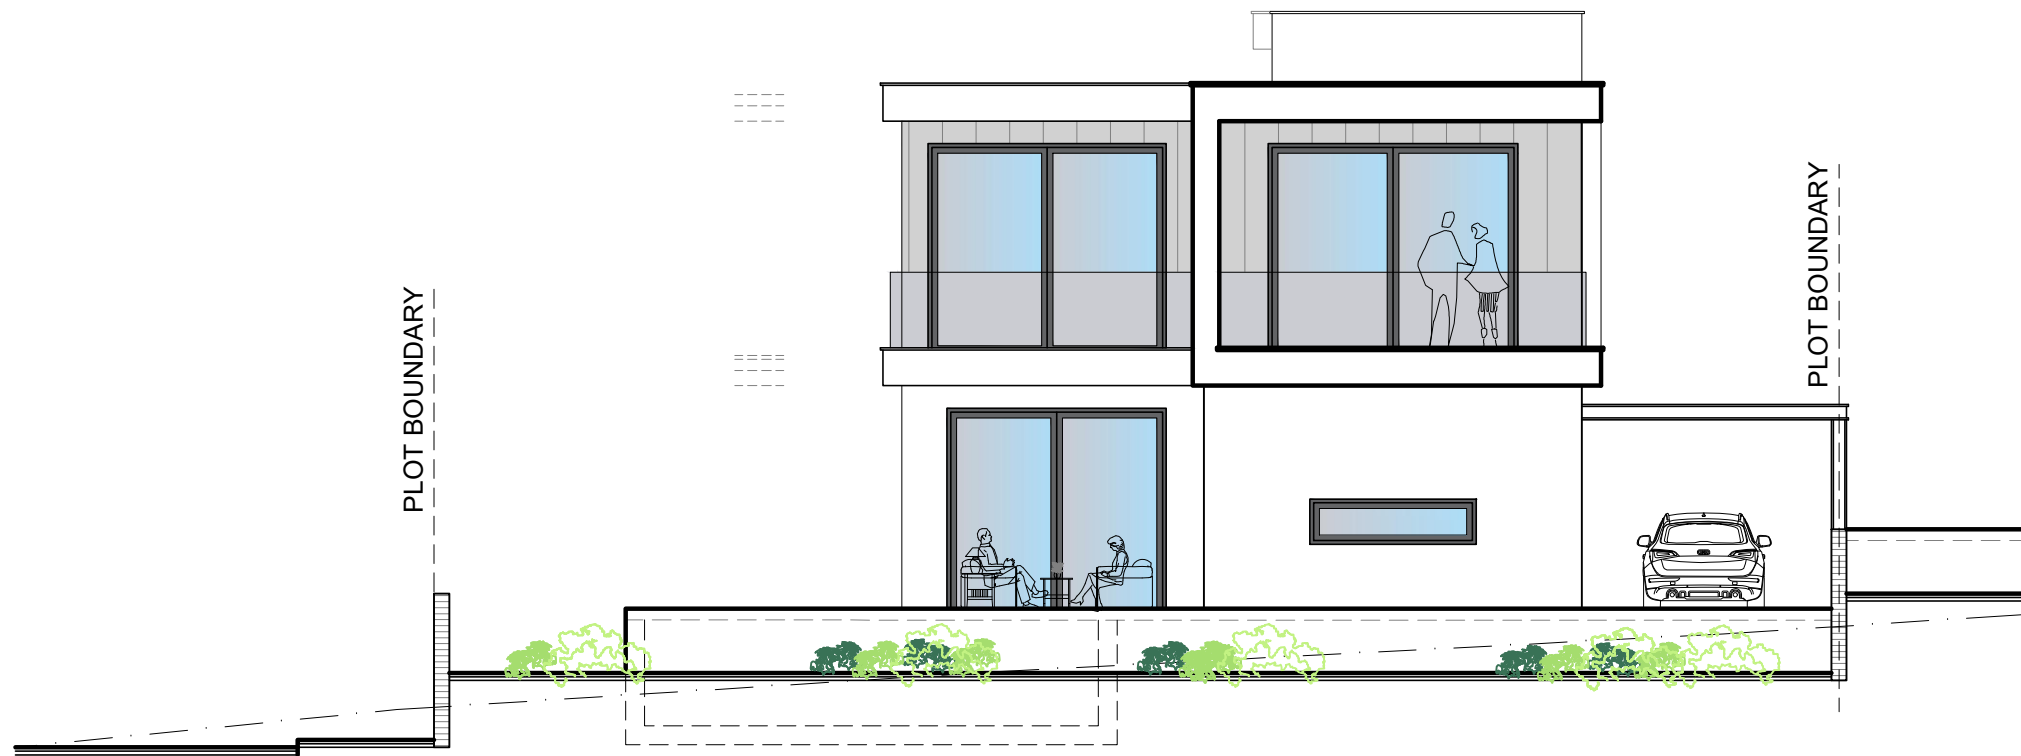


side elevation 2  
(north-east)

MATERIALS

- 1 White Render
- 2 Aluminium Windows & Curtain Walls
- 3 Glass Balustrate
- 4 Twix Panel (WPC)
- 5 Aluminium Composite Panels
- 6 Board Formed Concrete
- 7 Stone Cladding



|                    |                                                    |                                                      |  |   |                                                              |                               |
|--------------------|----------------------------------------------------|------------------------------------------------------|--|---|--------------------------------------------------------------|-------------------------------|
| ΕΡΓΟΔΟΤΗΣ:         | ΤΟΠΟΘΕΣΙΑ:                                         | COMP.: Public / 0-Αρχιτεκτονικές μελέτες / 0-ANTONIS |  | νεοφ. νικολαΐδη, 65<br>flora court- bl.A- γρ.201<br>παφος, 8011<br>τηλ. 26943487/26950071<br>fax 26941727<br>info@ak-antoniou.com<br>akantoniou@cytanet.com.cy | A & K ΑΝΤΩΝΙΟΥ<br>ΑΡΧΙΤΕΚΤΟΝΕΣ ΜΗΧΑΝΙΚΟΙ<br>Ε.Π.Ε. ΗΕ 415966 | ΥΠΟΓΡΑΦΗ:                     |
| MEDOUSA DEVELOPERS | konia, pafos                                       | ΑΡΧΕΙΟ: / ΤΛΟΙΖΟΥ ΚΟΝΙΑ 510&686 /konia 510.dwg       |  |   |                                                              | ΣΦΡΑΓΙΔΑ :                    |
| ΕΡΓΟ:              | A.E. 0/4968 & 0/5347<br>Φ./Σχ. 45/60 τεμ. 510 &686 | ΧΡΟΝΟΣ ΜΕΛΕΤΗΣ: sempt. 2025                          |  |   |                                                              | ΚΛΙΜ: 1:100                   |
| Villa 8            |                                                    |                                                      |  |   | ELEVATIONS                                                   | ΑΡΙΘΜΟΣ ΣΧΕΔΙΟΥ:<br>villa 8-3 |

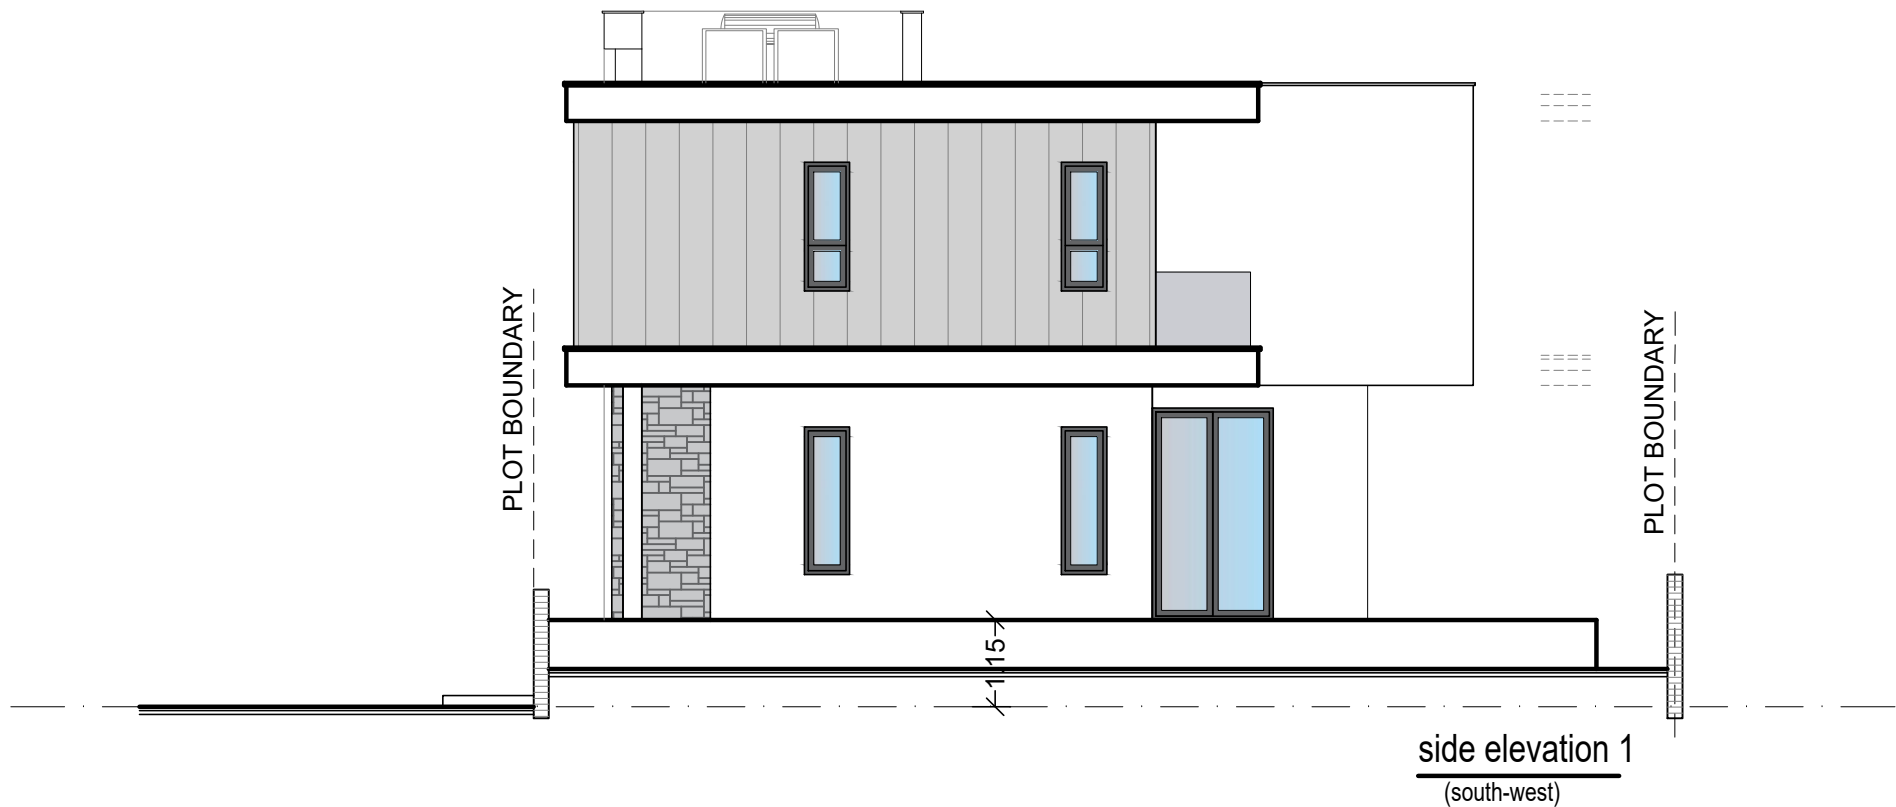

MATERIALS

- 1 White Render
- 2 Aluminium Windows & Curtain Walls
- 3 Glass Balustrate
- 4 Twix Panel (WPC)
- 5 Aluminium Composite Panels
- 6 Board Formed Concrete
- 7 Stone Cladding

|                    |                                                    |                                                      |  |   |                                                              |                               |
|--------------------|----------------------------------------------------|------------------------------------------------------|--|---|--------------------------------------------------------------|-------------------------------|
| ΕΡΓΟΔΟΤΗΣ:         | ΤΟΠΟΘΕΣΙΑ:                                         | COMP.: Public / 0-Αρχιτεκτονικές μελέτες / 0-ANTONIS |  | νεοφ. νικολαΐδη, 65<br>flora court- bl.A- γρ.201<br>παφος, 8011<br>τηλ. 26943487/26950071<br>fax 26941727<br>info@ak-antoniou.com<br>akantoniou@cytanet.com.cy | A & K ΑΝΤΩΝΙΟΥ<br>ΑΡΧΙΤΕΚΤΟΝΕΣ ΜΗΧΑΝΙΚΟΙ<br>Ε.Π.Ε. ΗΕ 415966 | ΥΠΟΓΡΑΦΗ:                     |
| MEDOUSA DEVELOPERS | konia, pafos                                       | ΑΡΧΕΙΟ: / ΤΛΟΙΖΟΥ ΚΟΝΙΑ 510&686 /konia 510.dwg       |  |   |                                                              | ΣΦΡΑΓΙΔΑ :                    |
| ΕΡΓΟ:              | A.E. 0/4968 & 0/5347<br>Φ./Σχ. 45/60 τεμ. 510 &686 | ΧΡΟΝΟΣ ΜΕΛΕΤΗΣ: sept. 2025                           |  |   |                                                              | ΚΛΙΜ: 1:100<br>Α3             |
| Villa 8            |                                                    |                                                      |  |   | ELEVATIONS                                                   | ΑΡΙΘΜΟΣ ΣΧΕΔΙΟΥ:<br>villa 8-4 |

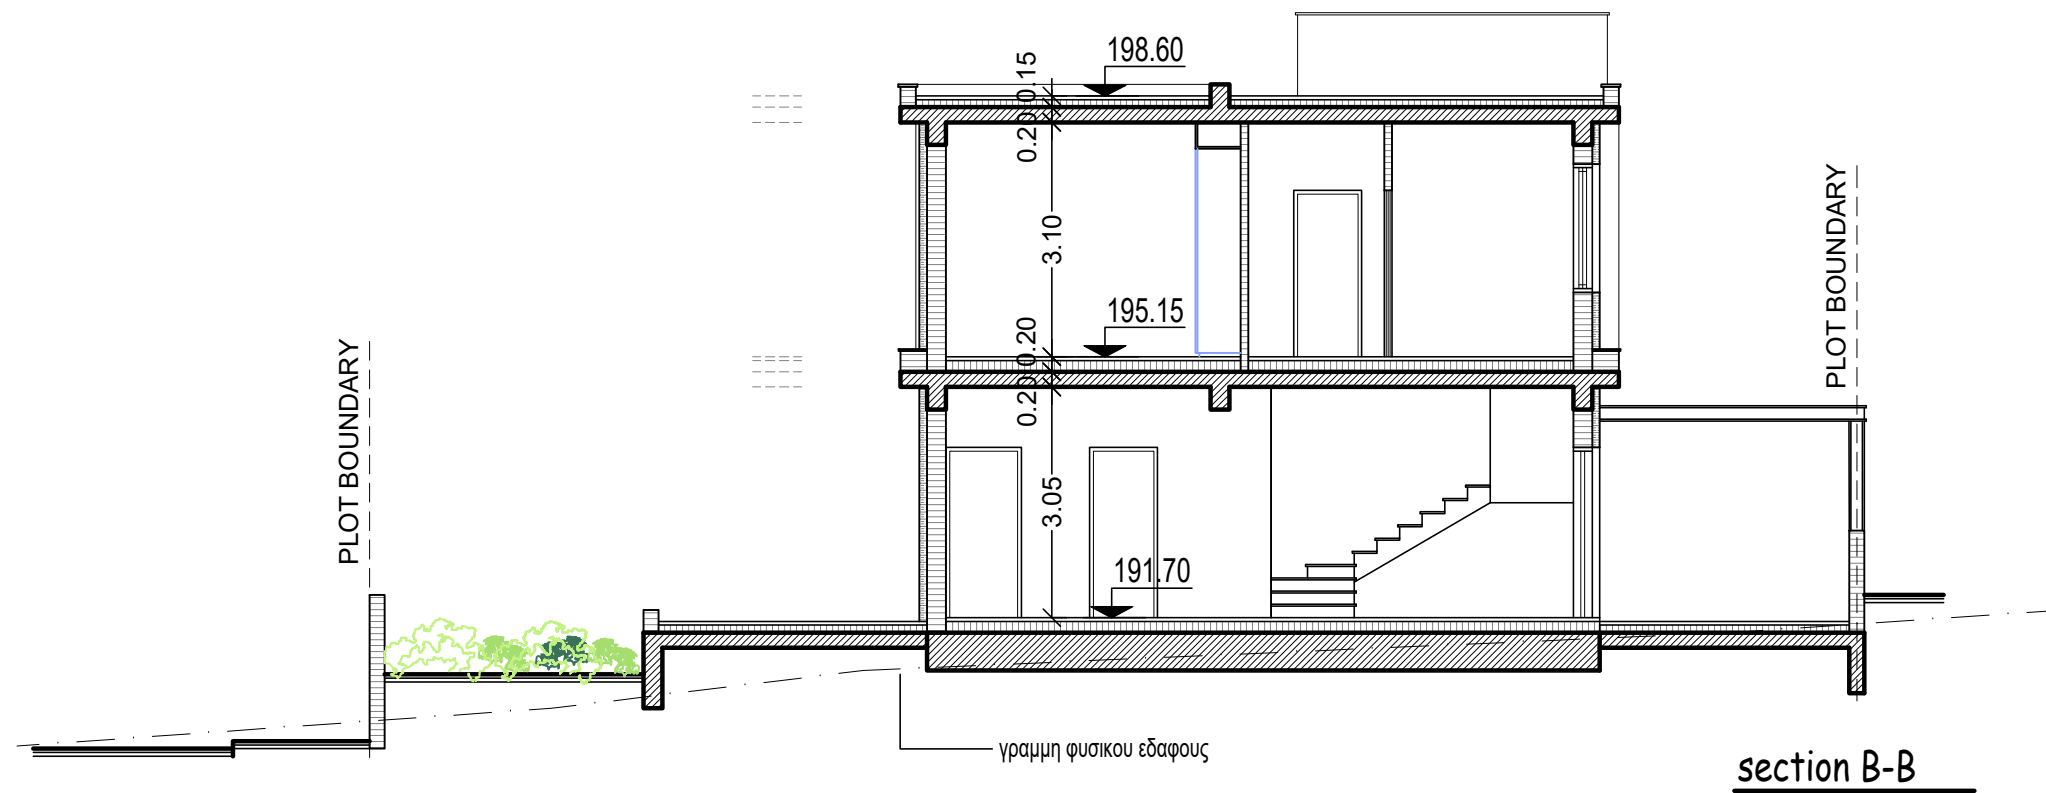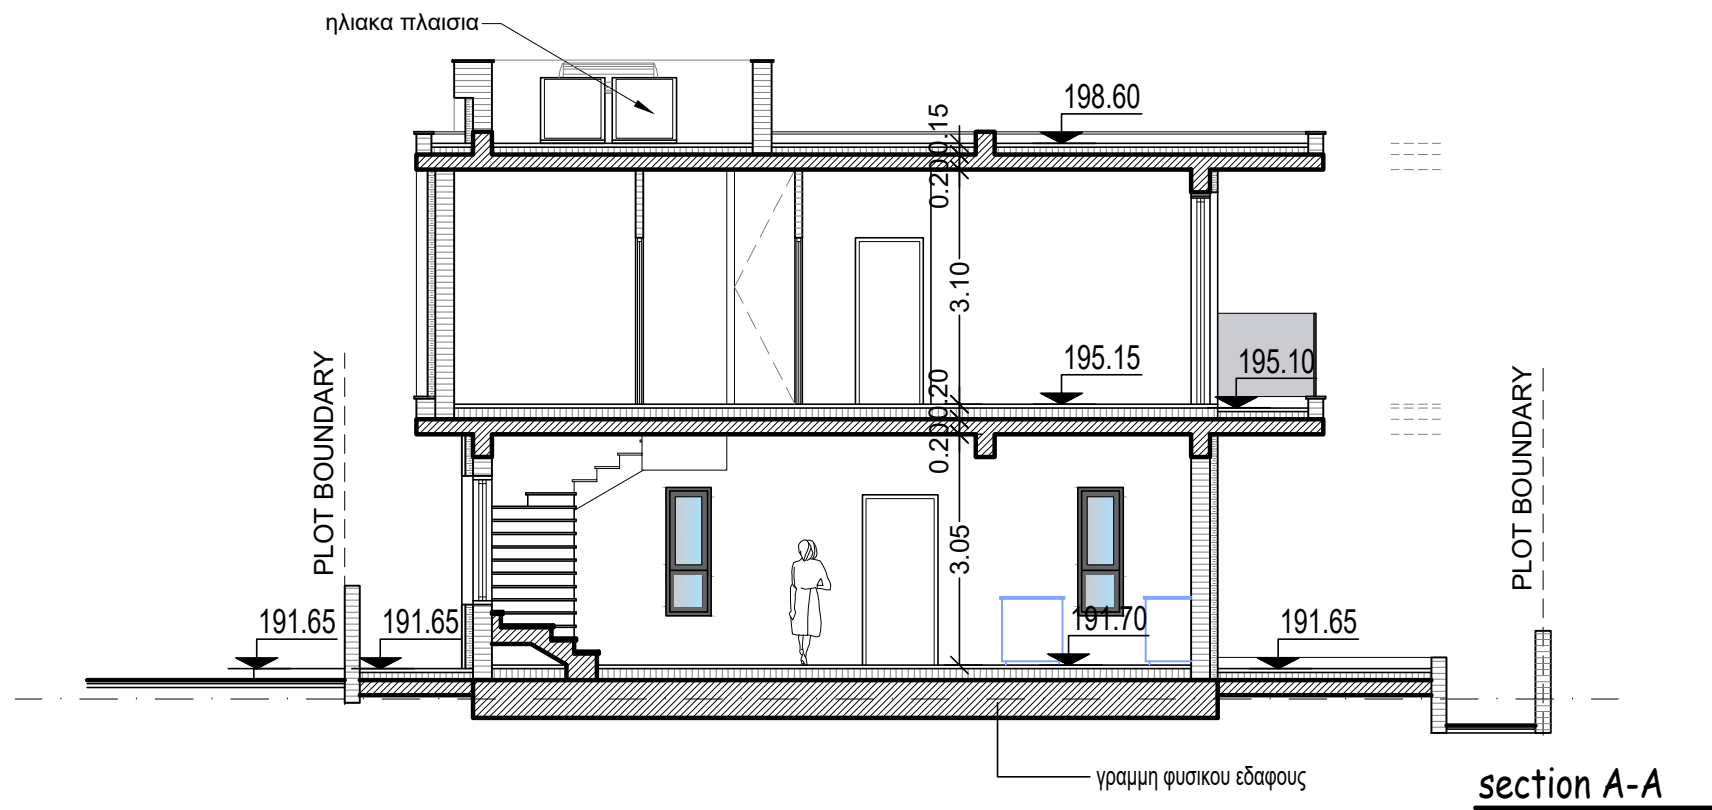

|                    |                            |                                                      |  |   |                                                              |                                  |
|--------------------|----------------------------|------------------------------------------------------|--|---|--------------------------------------------------------------|----------------------------------|
| ΕΡΓΟΔΟΤΗΣ:         | ΤΟΠΟΘΕΣΙΑ:                 | COMP.: Public / 0-Αρχιτεκτονικές μελέτες / 0-ANTONIS |  | νεοφ. νικολαΐδη, 65<br>flora court- bl.A- γρ.201<br>παφος, 8011<br>τηλ. 26943487/26950071<br>fax 26941727<br>info@ak-antoniou.com<br>akantoniou@cytanet.com.cy | A & K ΑΝΤΩΝΙΟΥ<br>ΑΡΧΙΤΕΚΤΟΝΕΣ ΜΗΧΑΝΙΚΟΙ<br>Ε.Π.Ε. ΗΕ 415966 | ΥΠΟΓΡΑΦΗ:                        |
| MEDOUSA DEVELOPERS | konia, pafos               | ΑΡΧΕΙΟ: / ΤΛΟΙΖΟΥ ΚΟΝΙΑ 510&686 /konia 510.dwg       |  |   |                                                              | ΣΦΡΑΓΙΔΑ :                       |
| ΕΡΓΟ:              | A.E. 0/4968 & 0/5347       | ΧΡΟΝΟΣ ΜΕΛΕΤΗΣ: sempt. 2025                          |  |   |                                                              | ΚΛΙΜ: 1:100                      |
| Villa 8            | Φ./Σχ. 45/60 τεμ. 510 &686 |                                                      |  |   | SECTIONS                                                     | ΑΡΙΘΜΟΣ ΣΧΕΔΙΟΥ:<br>A3 villa 8-5 |