


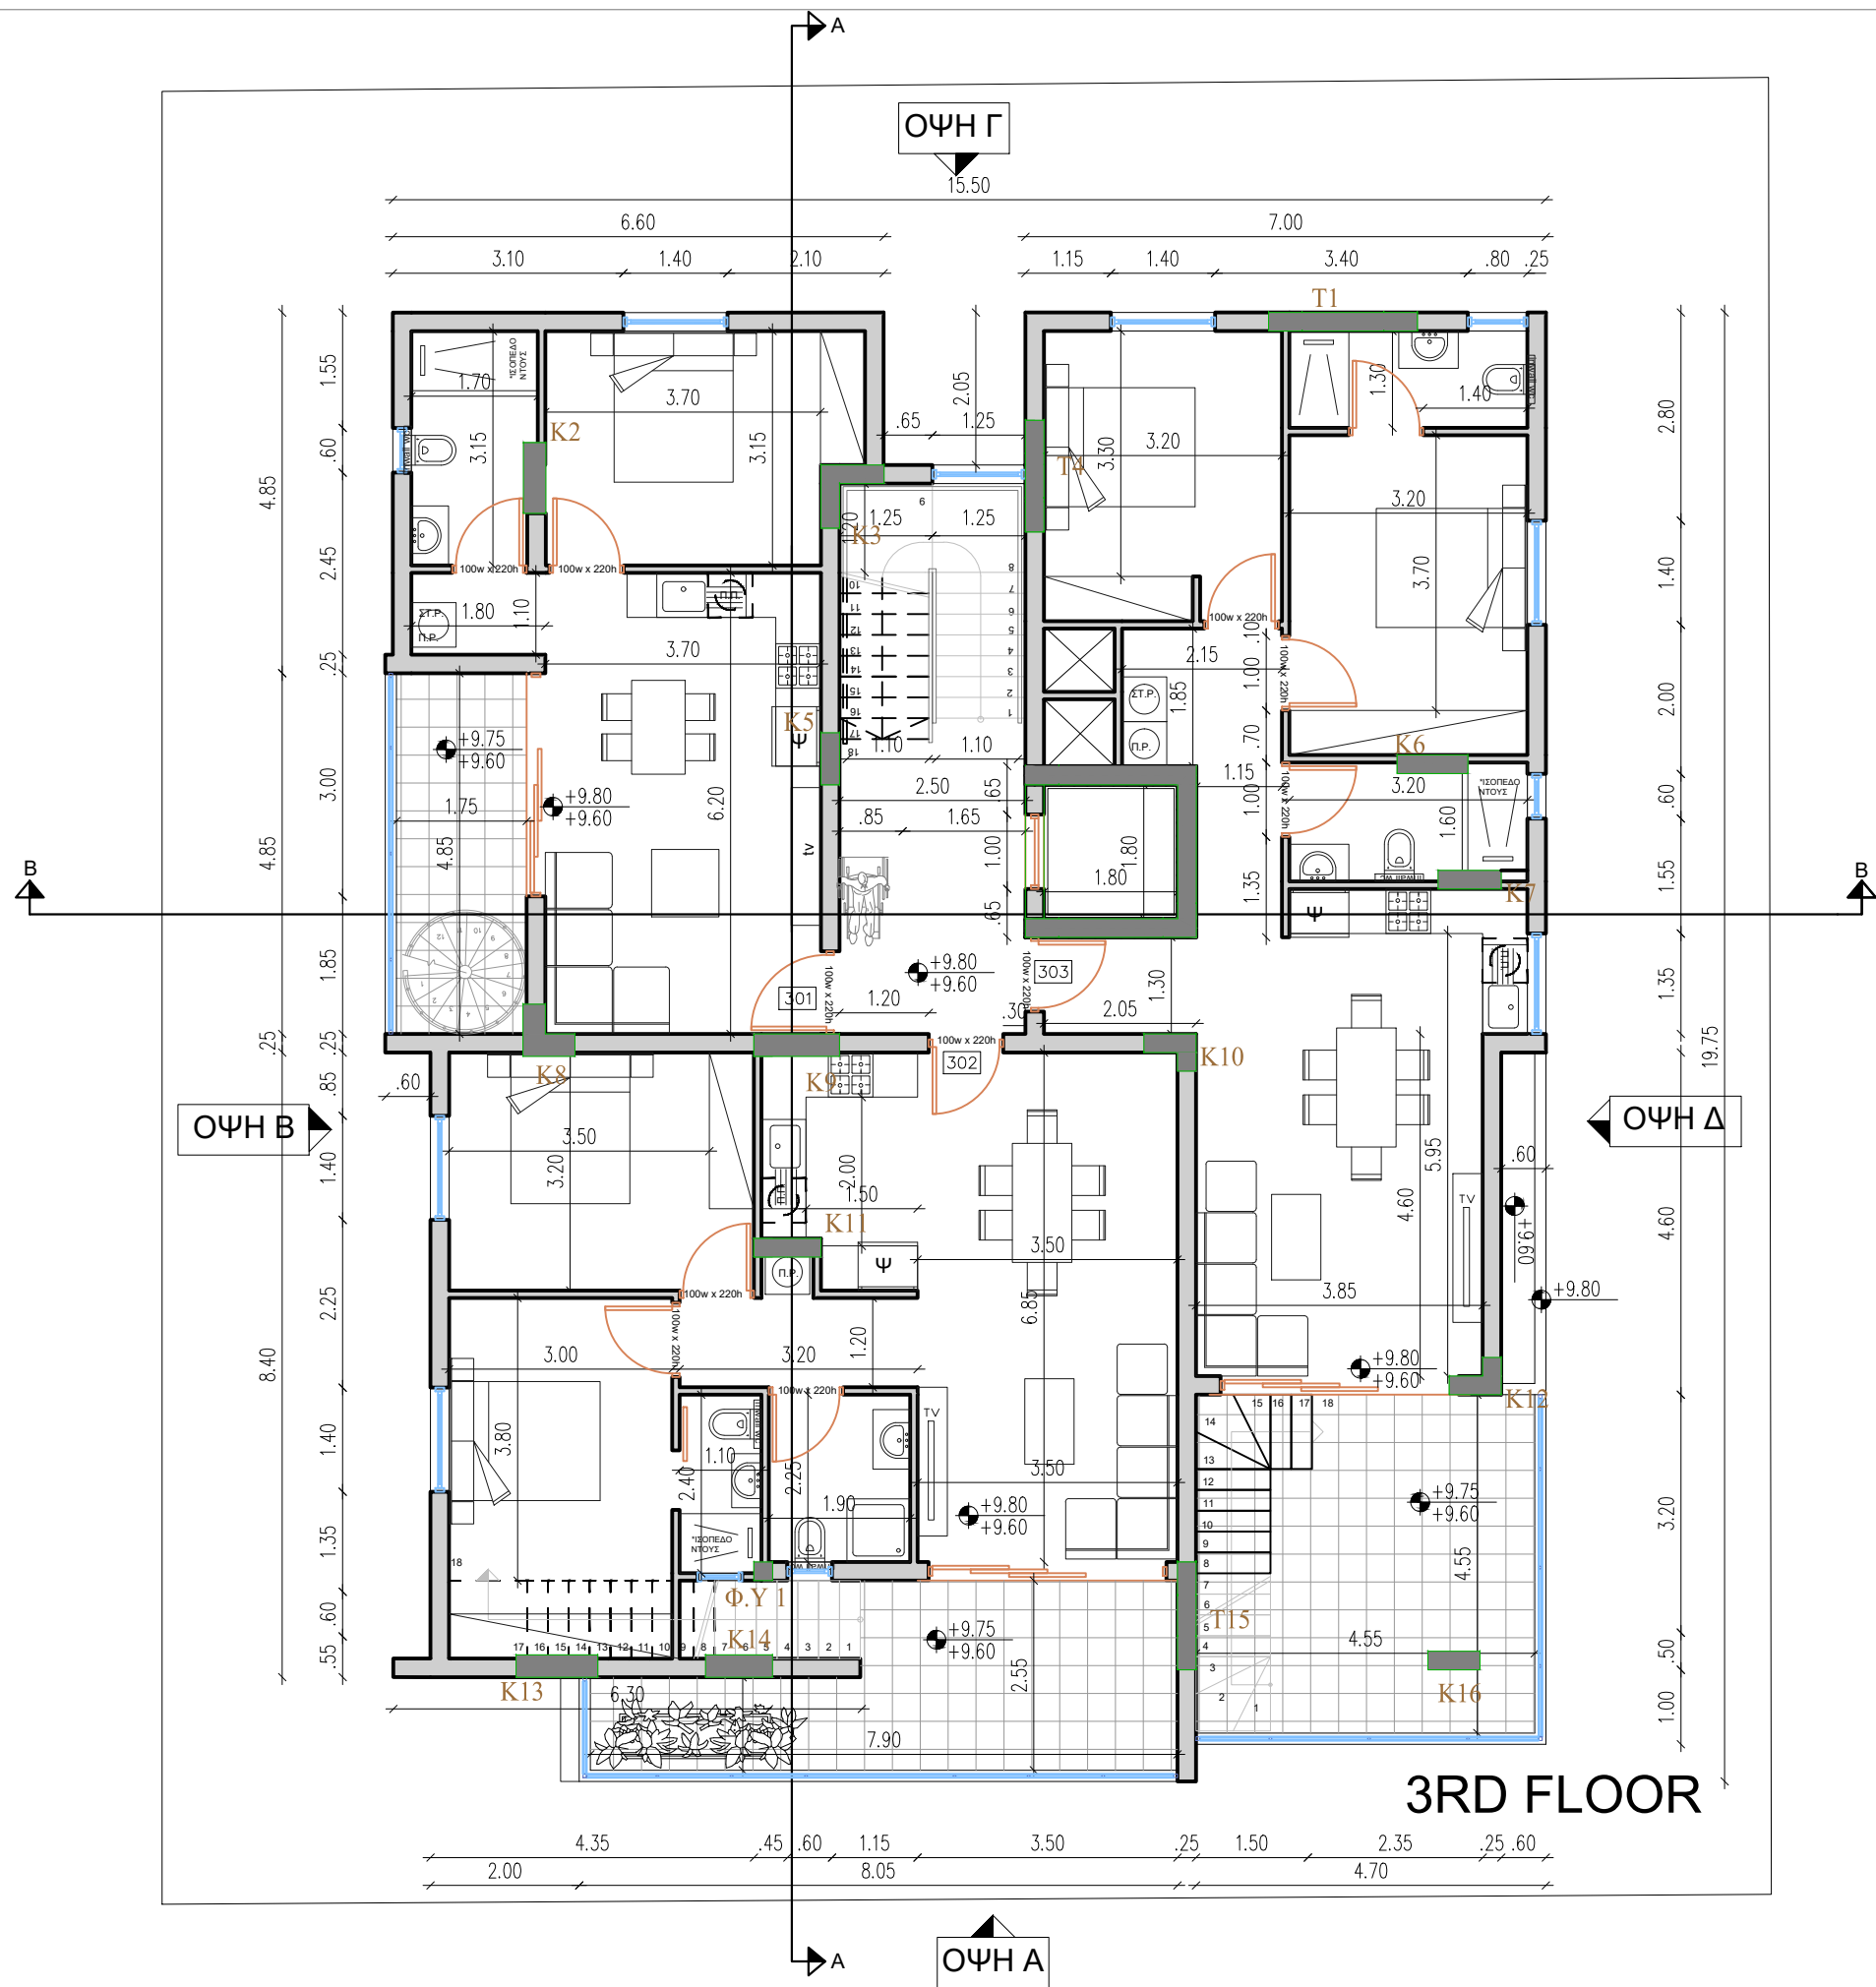

3RD FLOOR

NOTES :

ΓΕΝΙΚΑ ΥΛΙΚΑ:
ΣΚΕΛΕΤΟΣ ΑΠΟ ΟΠΛΙΣΜΕΝΟ
ΣΚΥΡΟΔΕΜΑ
ΠΛΑΚΑ ΜΠΕΤΟΝ
ΤΟΙΧΟΠΟΙΙΑ ΑΠΟ ΔΙΑΤΡΗΤΑ ΤΟΥΒΛΑ
ΚΑΙ 3 ΧΕΡΙΑ ΣΟΥΒΑ

- ΕΞΩΤΕΡΙΚΟ ΕΠΙΧΡΙΣΜΑ ΣΕ ΑΠΑΛΟ ΧΡΩΜΑΤΙΣΜΟ
- ΕΞΩΤΕΡΙΚΟ ΕΠΙΧΡΙΣΜΑ ΣΕ ΓΚΡΙΖΟ ΧΡΩΜΑΤΙΣΜΟ
- ΠΟΡΤΕΣ ΚΑΙ ΠΑΡΑΘΥΡΑ ΑΠΟ ΑΛΟΥΜΙΝΙΟ
- ΚΑΓΚΕΛΟ ΑΠΟ ΓΥΑΛΙ
- ΕΠΕΝΔΥΣΗ ΗΡΛ
- ΛΟΥΚΚΙΑ
- ΛΟΥΒΡΑ

BY :	DATE :	REVISION :
-	-	-
-	-	-
-	-	-
-	-	-
-	-	-
-	-	-
-	-	-
-	-	-
-	-	-

EL = EXISTING LEVEL
ΥΦΙΣΤΑΜΕΝΟ ΥΨΟΜΕΤΡΟ
ERL = EXISTING ROAD LEVEL
ΥΦΙΣΤΑΜΕΝΟ ΥΨΟΜΕΤΡΟ ΔΡΟΜΟΥ
EPL = EXISTING PAVEMENT LEVEL
ΥΦΙΣΤΑΜΕΝΟ ΥΨΟΜΕΤΡΟ ΠΕΖΟΔΡΟΜΙΟΥ
PGL = PROPOSED GROUND LEVEL
ΠΡΟΤΕΙΝΟΜΕΝΟ ΥΨΟΜΕΤΡΟ ΕΔΑΦΟΥΣ
FFL = FINISHED FLOOR LEVEL
ΥΨΟΜΕΤΡΟ ΤΕΛΕΙΩΜΕΝΟΥ ΠΑΤΩΜΑΤΟΣ
SSL = STRUCTURAL SLAB LEVEL
ΔΟΜΙΚΟ ΥΨΟΜΕΤΡΟ ΠΛΑΚΑΣ
TOB = TOP OF BEAM
ΔΟΜΙΚΟ ΥΨΟΜΕΤΡΟ ΠΛΑΤΩ ΜΕΡΟΥΣ ΔΟΚΟΥ

CODE ARCHITECTURE STUDIO
ARCHITECTS & ENGINEERS

MICHALIS NEOFYTOU
ARCHITECT N.T.U.A.-MA ARCHITECTURE

ΑΓΙΟΥ ΑΝΤΩΝΙΟΥ 6
NIKA TOWER FLAT 202
7102, ΑΡΑΔΙΠΡΟΥ
LARNACA-CYPRUS
TEL. 24534204 FAX. 24323019
EMAIL INFO@CA-STUDIO.COM

JOB TITLE :		DEXTEK 508 -LORELEI RES.	
OWNER :		DEXTEK CON. LTD	
SHEET TITLE :		3ος ΟΡΟΦΟΣ	
DATE :	APRIL 2023	A 05	
SCALE :	1 : 100 @ A3	DESIGN	JOB NO
		L.A	546