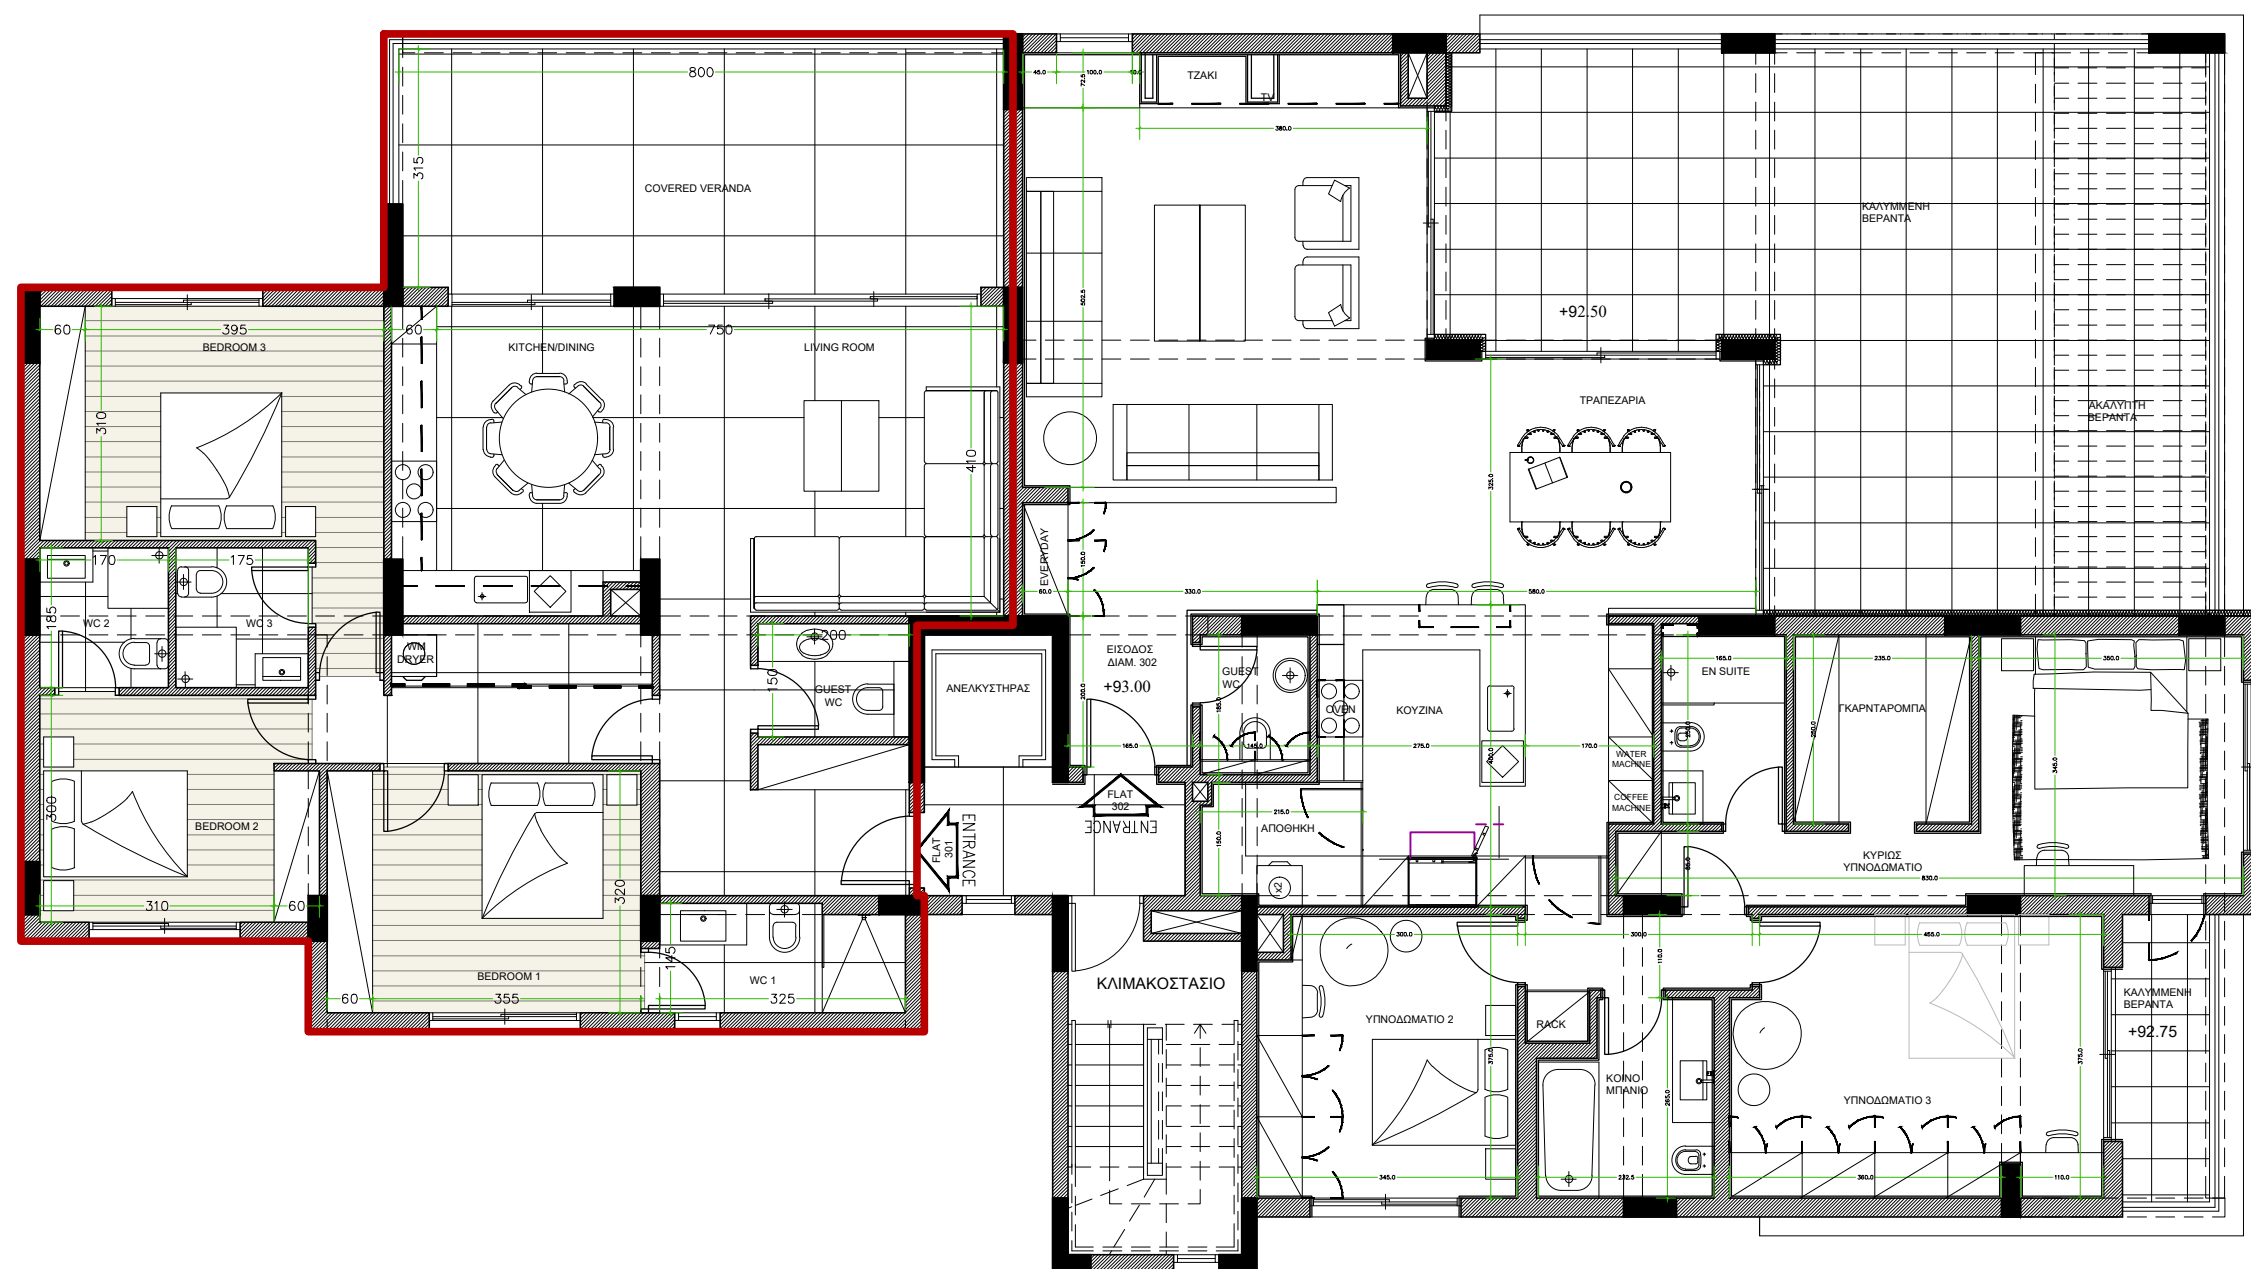


ΚΛΙΜΑΚΑ
1:100

ΜΕΛΕΤΗ
Πολυκατοικία
Sophia Residence

ΣΧΕΔΙΟ
Κάτοψη 2ου Ορόφου

Νοέμβριος
2022

600
5

A + Π ΕΓΓΡΑΦΗΜΕΝΟΙ ΠΟΛΙΤΙΚΟΙ ΜΗΧΑΝΙΚΟΙ
ΣΑΡΧΙΤΕΚΤΟΝΕΣ

ΤΗΛ 25586744
FAX 25587405
Τ.Κ. 53172, Λ/ΣΟΣ

