



ΚΑΤΟΨΗ ΙΣΟΓΕΙΟ

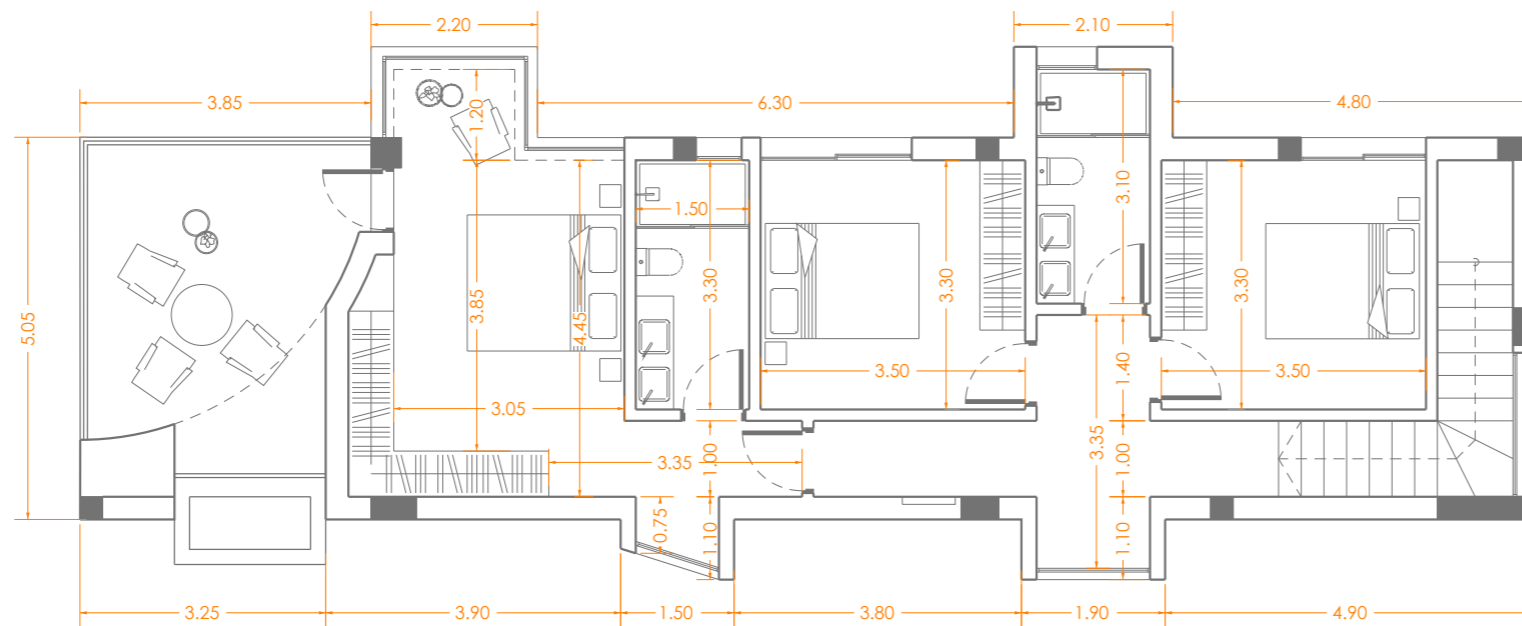

ΚΑΤΟΨΗ ΟΡΟΦΟΥ

| ΣΗΜΕΙΩΣΗ | ΕΡΓΟΔΟΤΗΣ | ΕΡΓΟ | Date | Revision | Ref. file | ΥΠΟΓΡΑΦΗ/ΣΦΡΑΓΙΔΑ |
|----------|---|-----------------|------------|----------|-----------|-------------------|
| | DINISTER LIMITED | TYPOLOGY 2.1 | MARCH/2024 | REV. 01 | ΚΑΤΑΣΚΕΥΗ | |
| |  | | | | | |
| | Efimero Architects Design Studio Αρ. Εταιρία: HE 441043 Αρ. ΕΠΕΚ: C00493 Thoukididou 2A, Archangelo, Nicosia, CY e.: nicoletta.kyvermitis@gmail.com t.: 00357/94048557 | | | | | |
| | ΣΧΕΔΙΟ | ΣΧΕΔΙΑ ΚΑΤΟΨΕΙΣ | | | | |
| | Αρ.ΣΧΕΔΙΟΥ | ΚΛΙΜΑΚΑ | | | | |
| | ΣΧ. C01 | 1:100@A3 | | | | |