
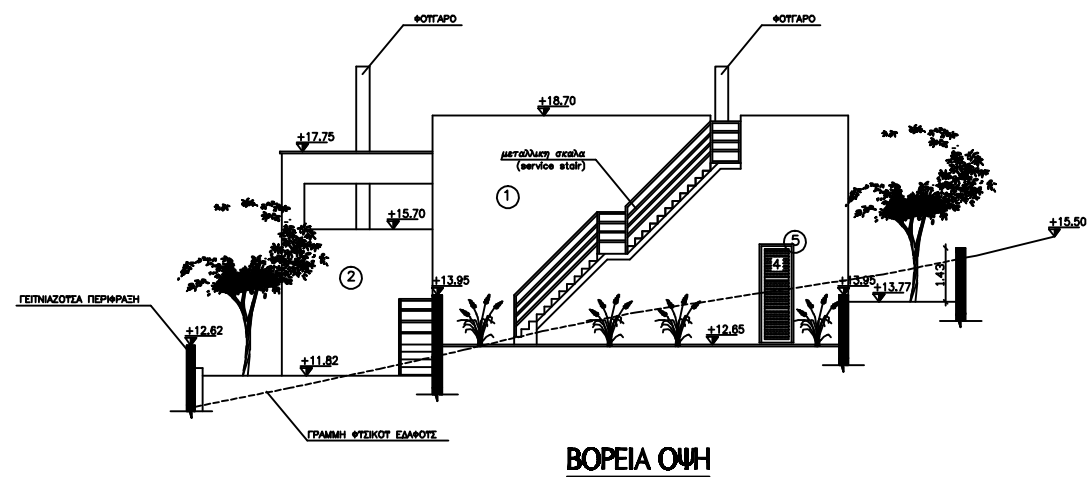


- ΕΠΙΧΡΙΣΜΑΤΑ – ΤΕΛΕΙΩΜΑΤΑ**
- ① ΓΡΑΦΙΑΤΟ
 - ② ΕΜΦΑΝΕΣ ΣΑΝΙΔΩΤΟ ΜΠΕΤΟΝ
 - ③ ΜΠΟΓΓΑ
 - ④ ΤΑΛΟΣΤΑΣΙΟ
 - ⑤ ΚΟΤΦΩΜΑΤΑ ΑΛΟΥΜΙΝΙΟΥΤ
 - ⑥ ΡΟΛΑ ΑΛΟΥΜΙΝΙΟΥΤ
 - ⑦ ΛΟΤΒΡΑ ΑΛΟΥΜΙΝΙΟΥΤ
 - ⑧ ΓΥΑΙΝΟ ΚΑΓΚΕΛΟ
 - ⑨ ΜΕΤΑΛΛΙΚΟ ΚΑΓΚΕΛΟ

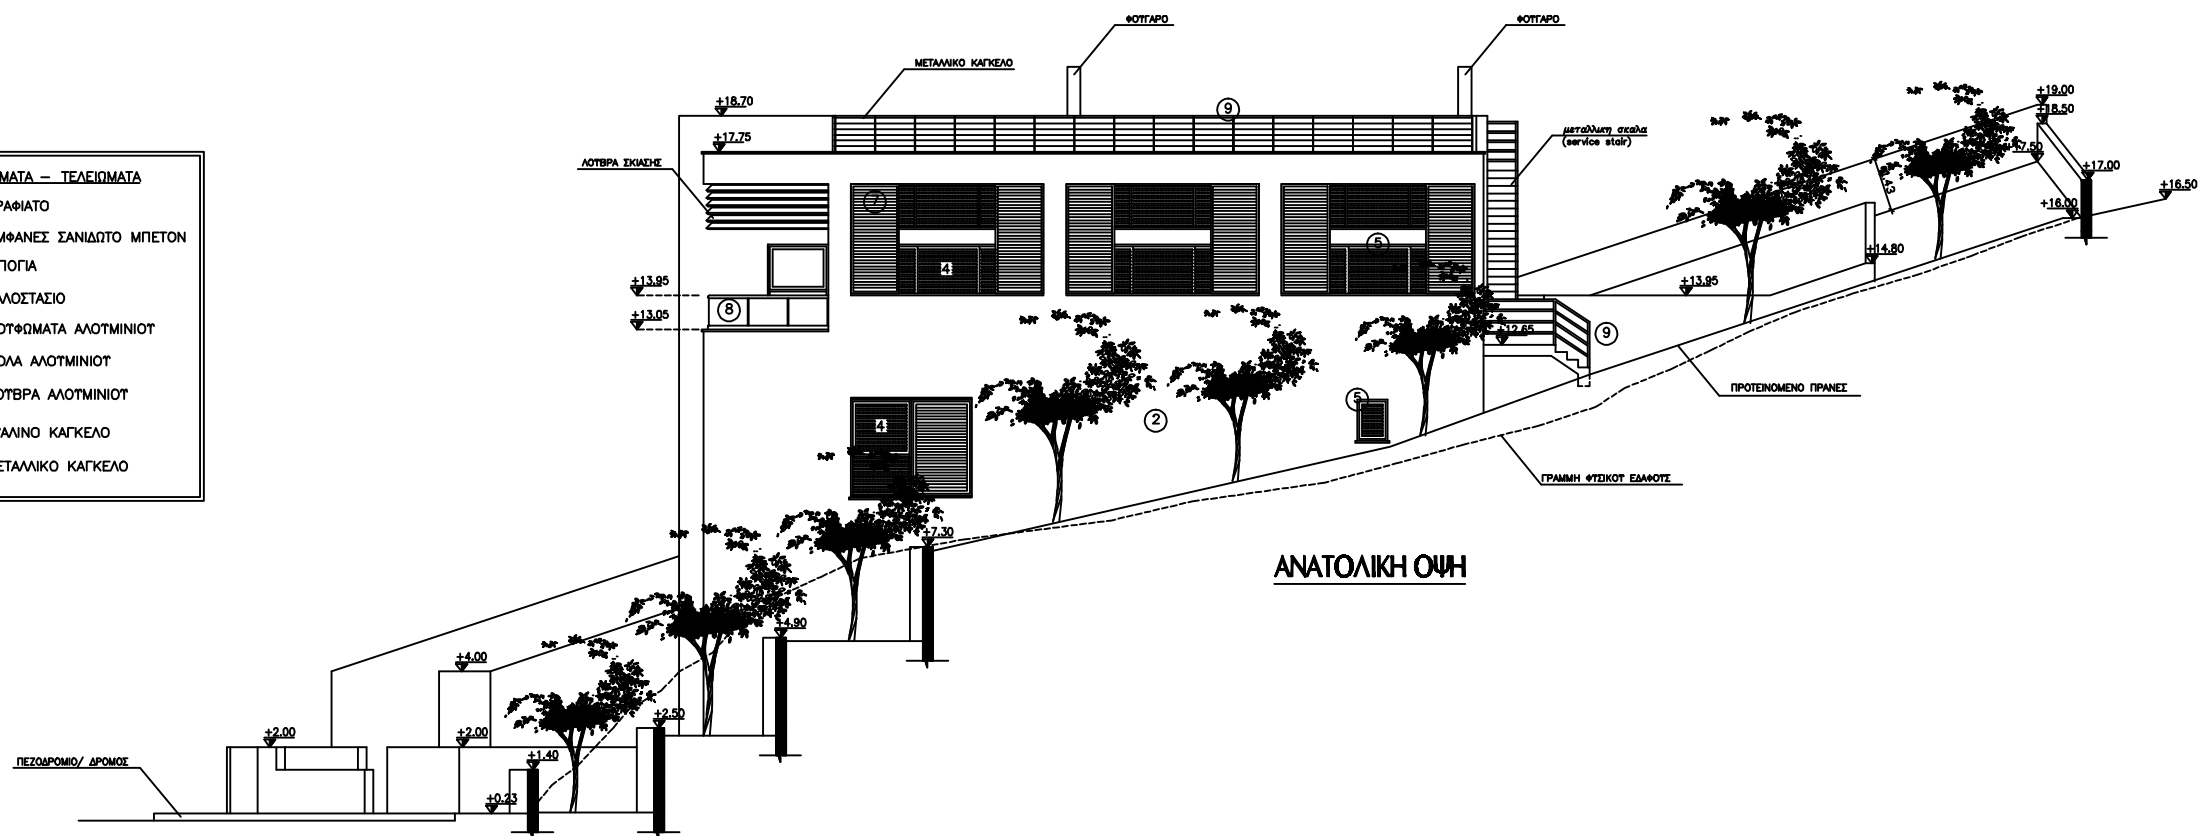

ΓΙΩΡΓΟΣ Ν. ΓΕΩΡΓΙΟΥ αρχιτέκτονας Θεοφίλου 20Α, Δι.α. 302, 3075 Λαμία, Τηλ. 99445736	ΚΛΙΜ.	V200	ΗΜΕΡ.	IV/2023	ΒΟΡΡΑΣ	ΑΡΧΙΤΕΚΤΟΝΑΣ	ΙΔΙΟΚΤΗΤΗΣ	ΕΡΓΟΛΑΒΟΣ	ΕΡΓΟ	ΣΧΕΔΙΟ	ΑΡ. ΕΡΓΟΥ	ΑΡ. ΣΧΕΔΙΟΥ
	ΣΧΕΔ.	Γ.Γ.	ΕΛΕΓΧΟΣ	Γ.Γ.					ΚΑΤΟΙΚΙΑ ΝΑΓΙΑΣ & ΚΩΣΤΑ ΚΟΖΑΚΟΥ (ΑΓΙΟΣ ΤΥΧΩΝΑΣ)	ΤΟΜΕΣ	25/203	9