


ΟΙΚΙΕΣ 1 & 2 & 3

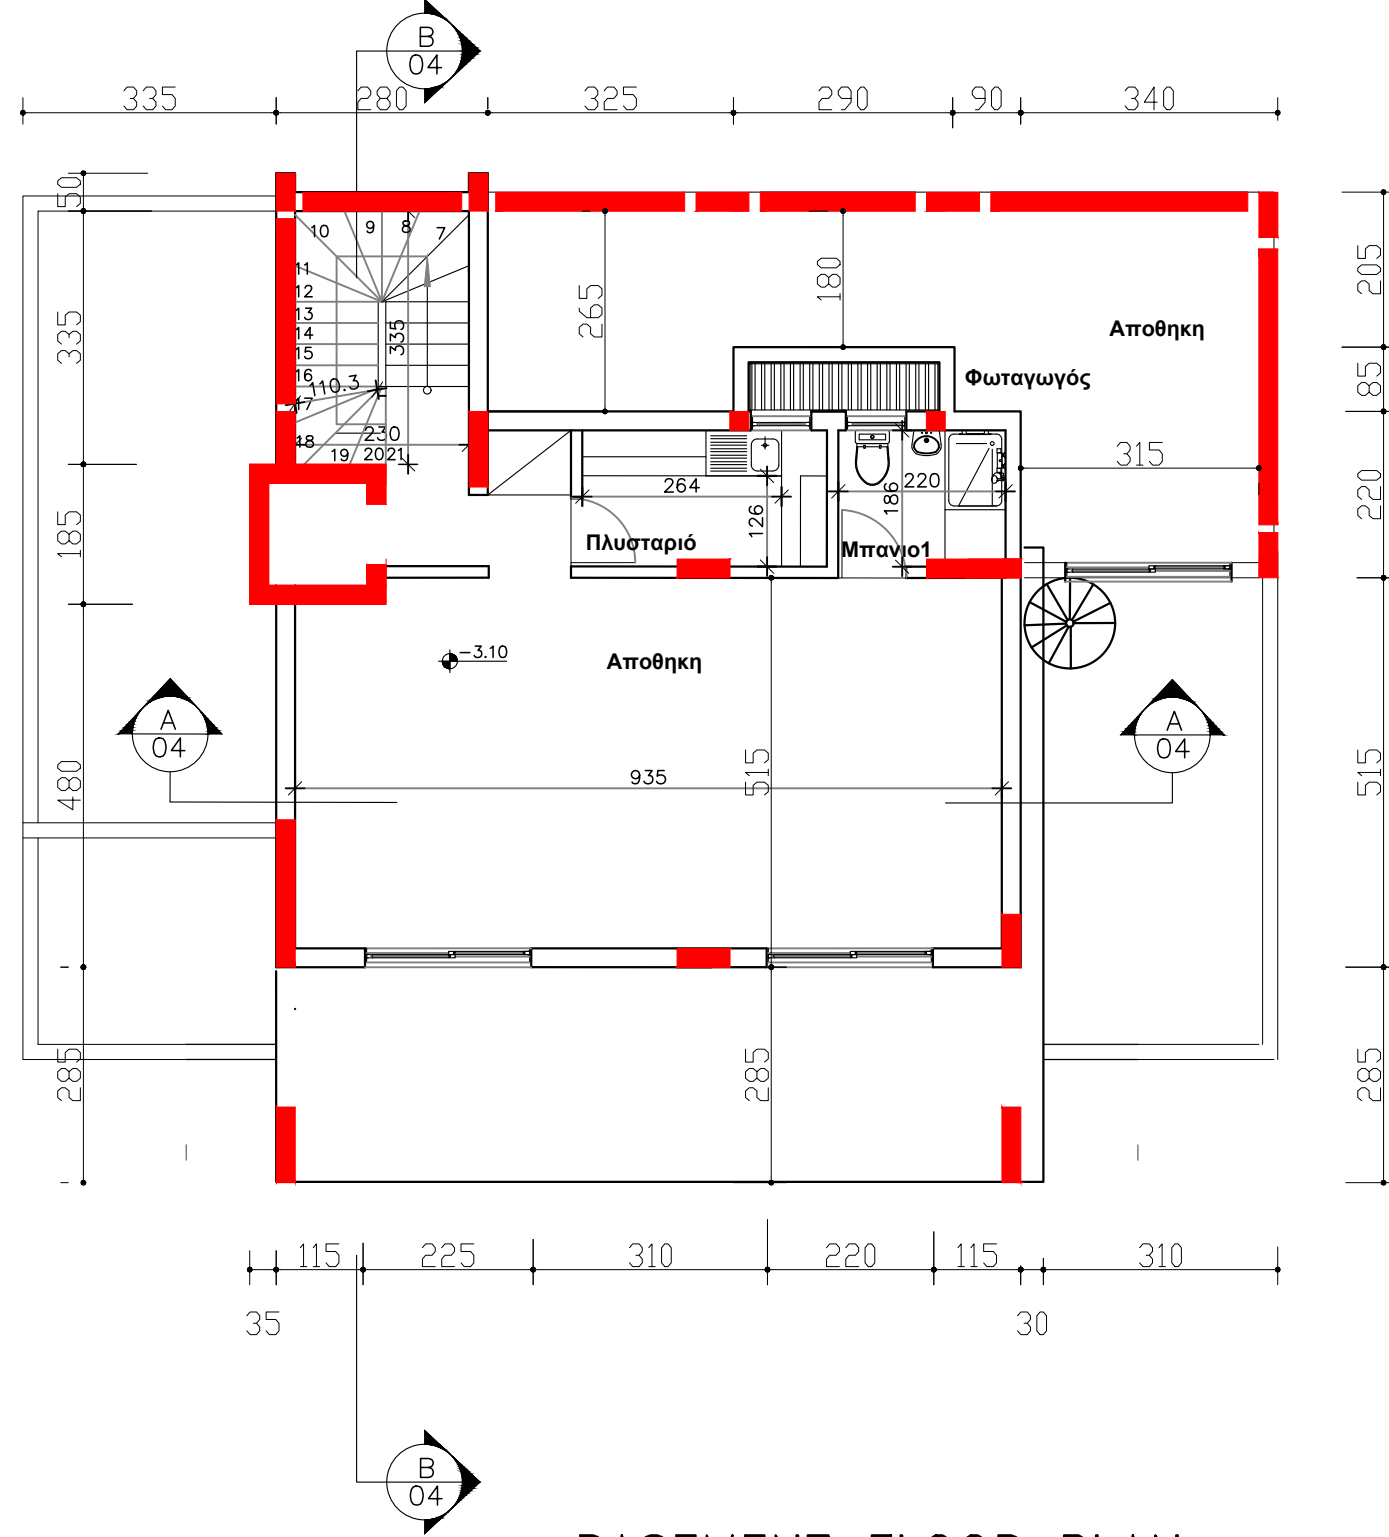

BASEMENT FLOOR PLAN

Τίτλος Έργου ΠΟΛΥΤΕΛΕΙΣ ΟΙΚΙΕΣ ΣΤΗΝ ΠΑΡΕΚΚΛΗΣΙΑ ΟΙΚΙΕΣ 1, 2, 3
Ιδιοκτήτης MZA MOHAMED ZUHEIR AHMAD LTD
Τίτλος Σχεδίου BASEMENT FLOOR PLAN

ΣΑΒΒΑΣ ΣΤΑΥΡΙΝΟΣ
&
ΣΤΥΝΕΡΓΑΤΕΣ
Statikw Meletw
Esvterikh diakosmhsh
Arxitektonikew Meletew

PROMHUEVS 9A STROBOLOS, 2027 LEYKVSIA
MOBILE 99-622338 EMAIL savvas511@hotmail.com
WEBSITE WWW.STAVRINOS.CY

Αρ. Σχ. MZA-ARCH-123-01
Κλίμακα 1:100
Ημερομηνία ΦΕΒΡ. 2024