

Plot 3 290m2

3 bedroom villa

Ground Floor


E= 81,25m2

cov.ver.=14,16m2

garage=21,43m2



swimming pool 6.0x3.0

Etotal= 163,65m2(-10,40m2)

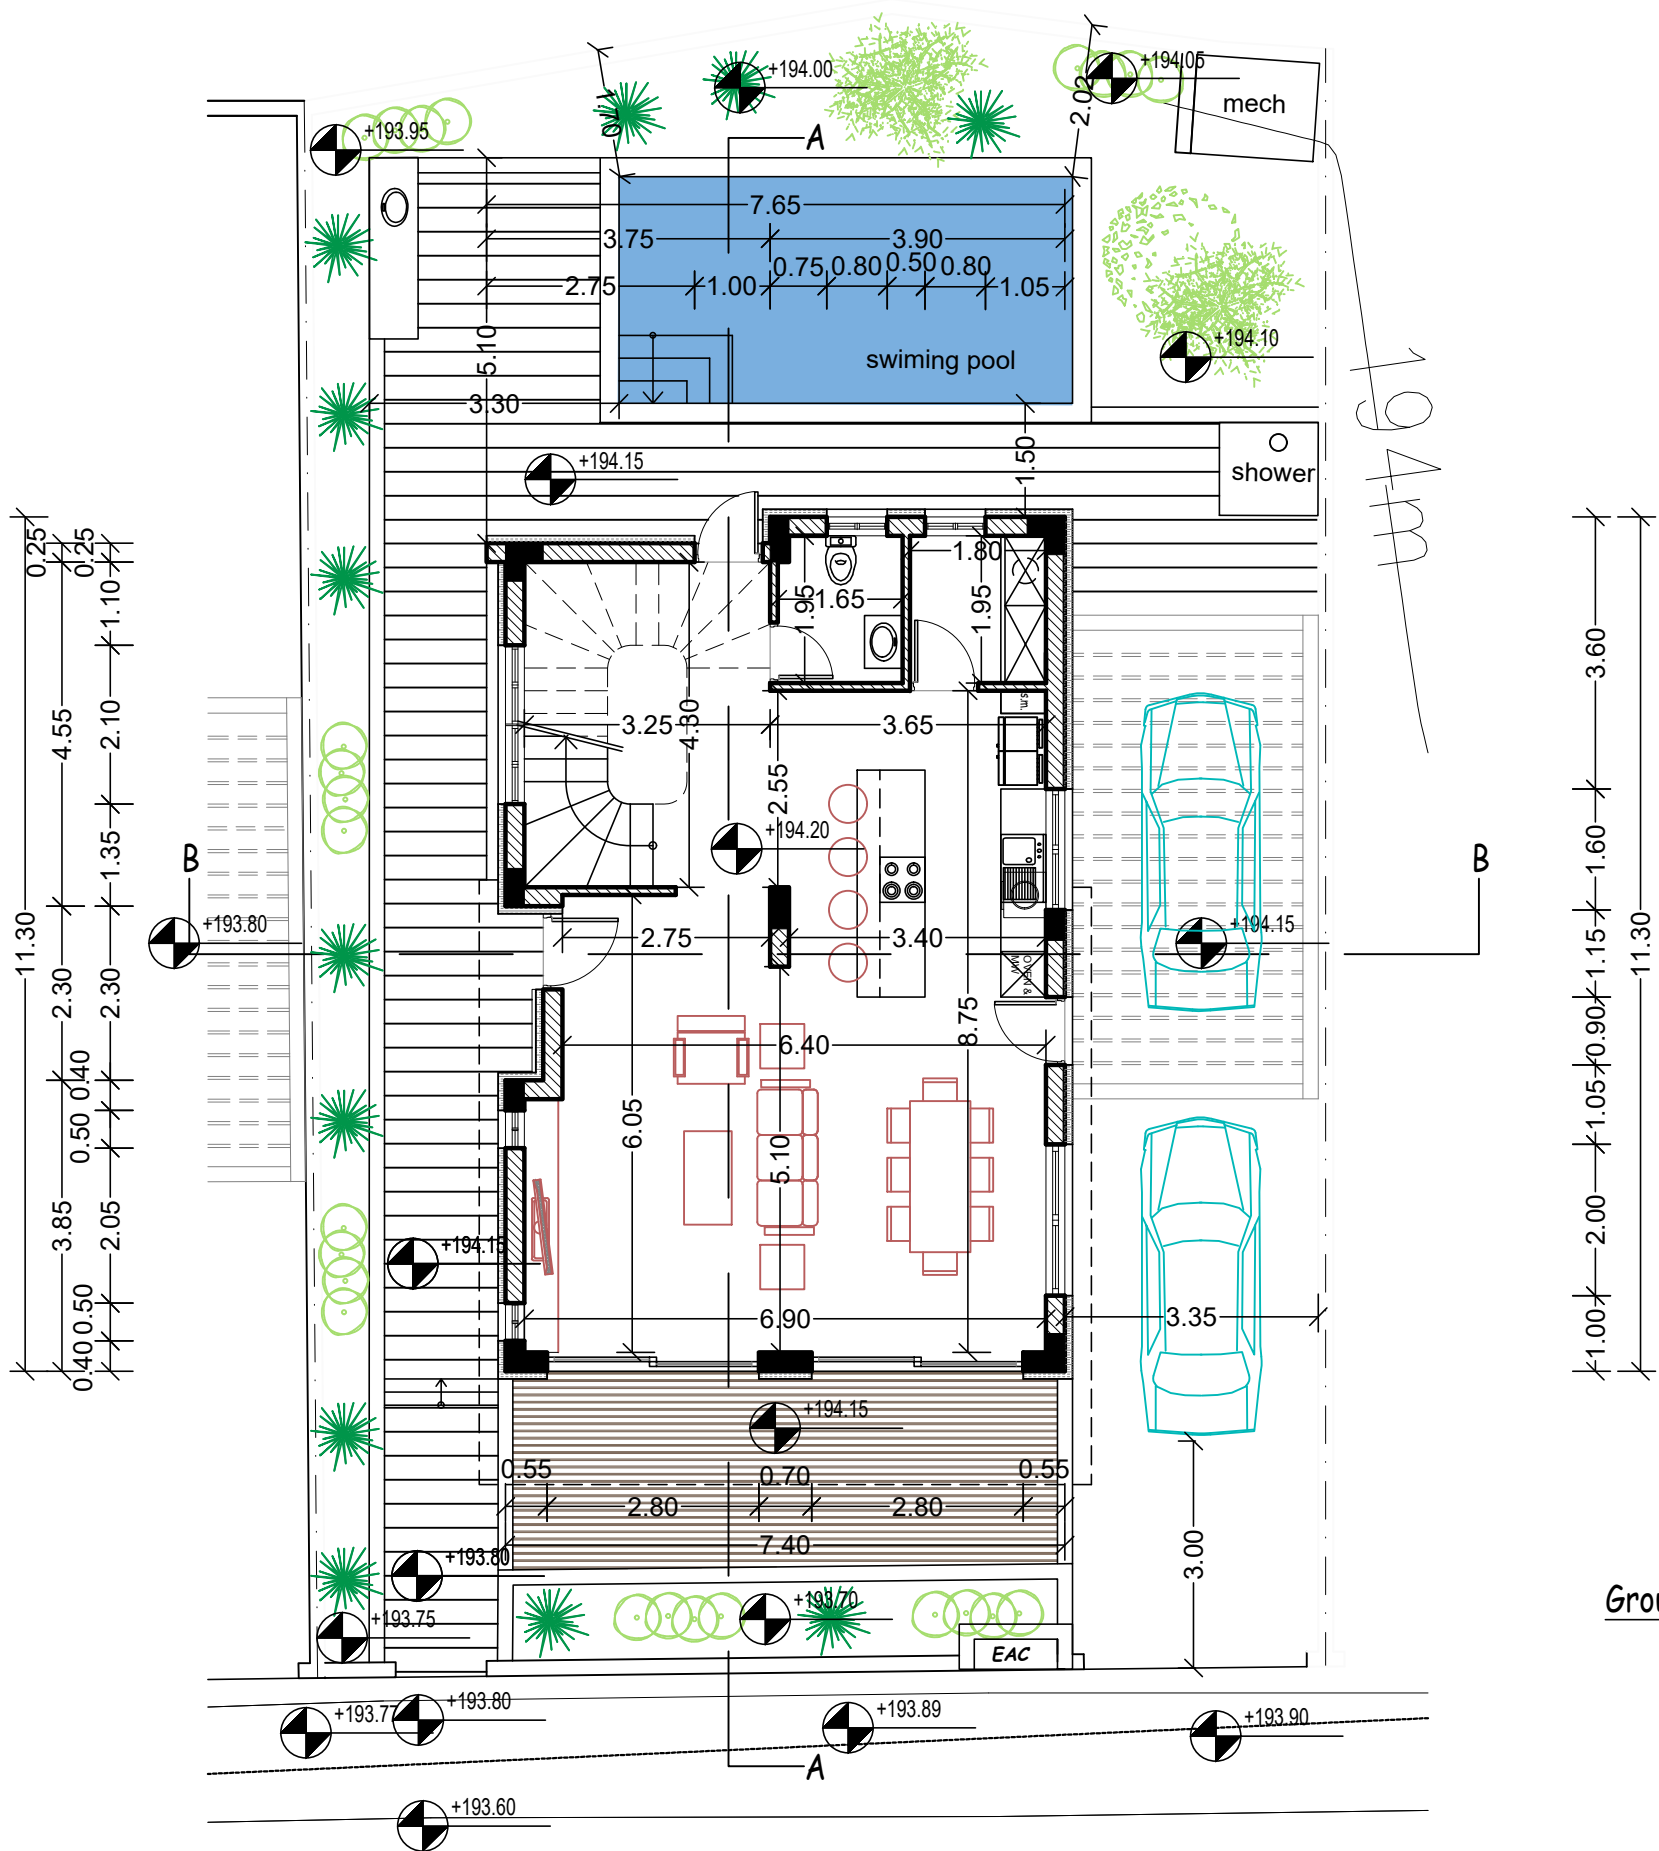

Ground Floor

ΕΡΓΟΔΟΤΗΣ:	ΤΟΠΟΘΕΣΙΑ:	COMP.: Public / 0-Αρχιτεκτονικές μελέτες / 0-ANTONIS	νεοφ. νικολαΐδη, 65 flora court- bl.A- γρ.201 παφος, 8011 τηλ. 26943487/26950071 fax 26941727 info@ak-antoniou.com akantoniou@cytanet.com.cy	A & K ΑΝΤΩΝΙΟΥ ΑΡΧΙΤΕΚΤΟΝΕΣ ΜΗΧΑΝΙΚΟΙ Ε.Π.Ε. ΗΕ 415966	ΥΠΟΓΡΑΦΗ:
ΕΡΓΟ:	A.E. 0/4968 & 0/5347	ΑΡΧΕΙΟ: / ΤΛΟΙΖΟΥ ΚΟΝΙΑ 510&686 /konia 510.dwg		Ε.Π.Ε. ΗΕ 415966	ΣΦΡΑΓΙΔΑ:
Villa 3	Φ./Σχ. 45/60 τεμ. 510 &686	ΧΡΟΝΟΣ ΜΕΛΕΤΗΣ: sempt. 2025		GROUND FLOOR PLAN	ΚΛΙΜ: 1:100
					ΑΡΙΘΜΟΣ ΣΧΕΔΙΟΥ:
					villa 3-1

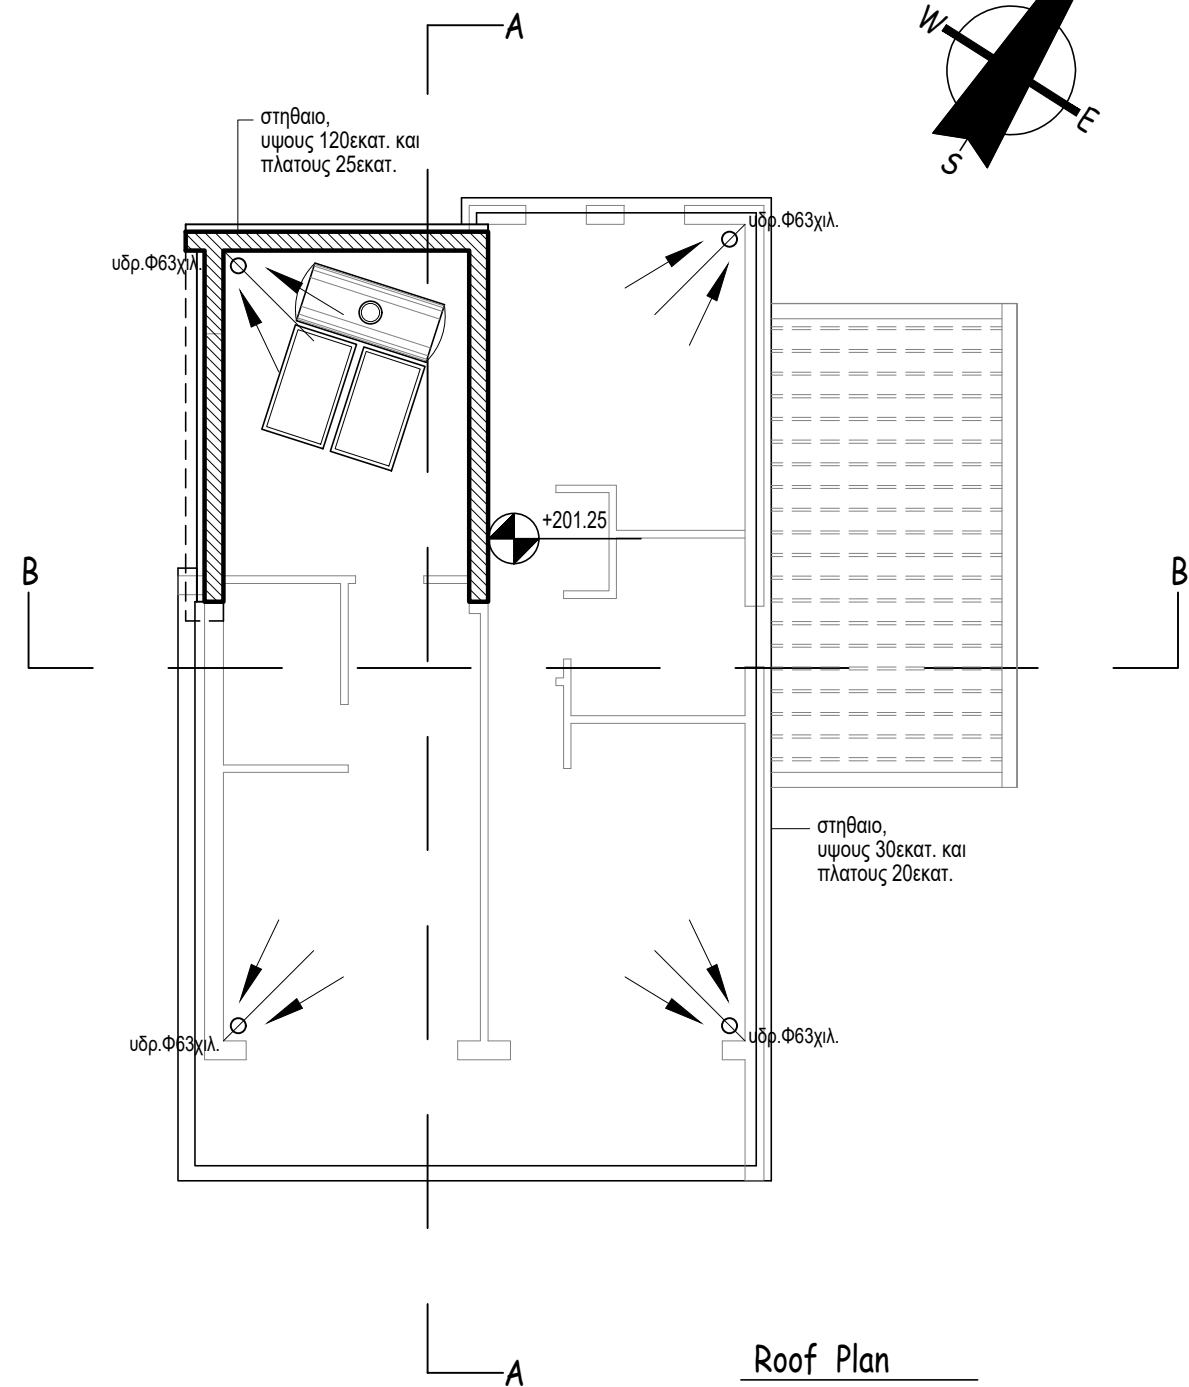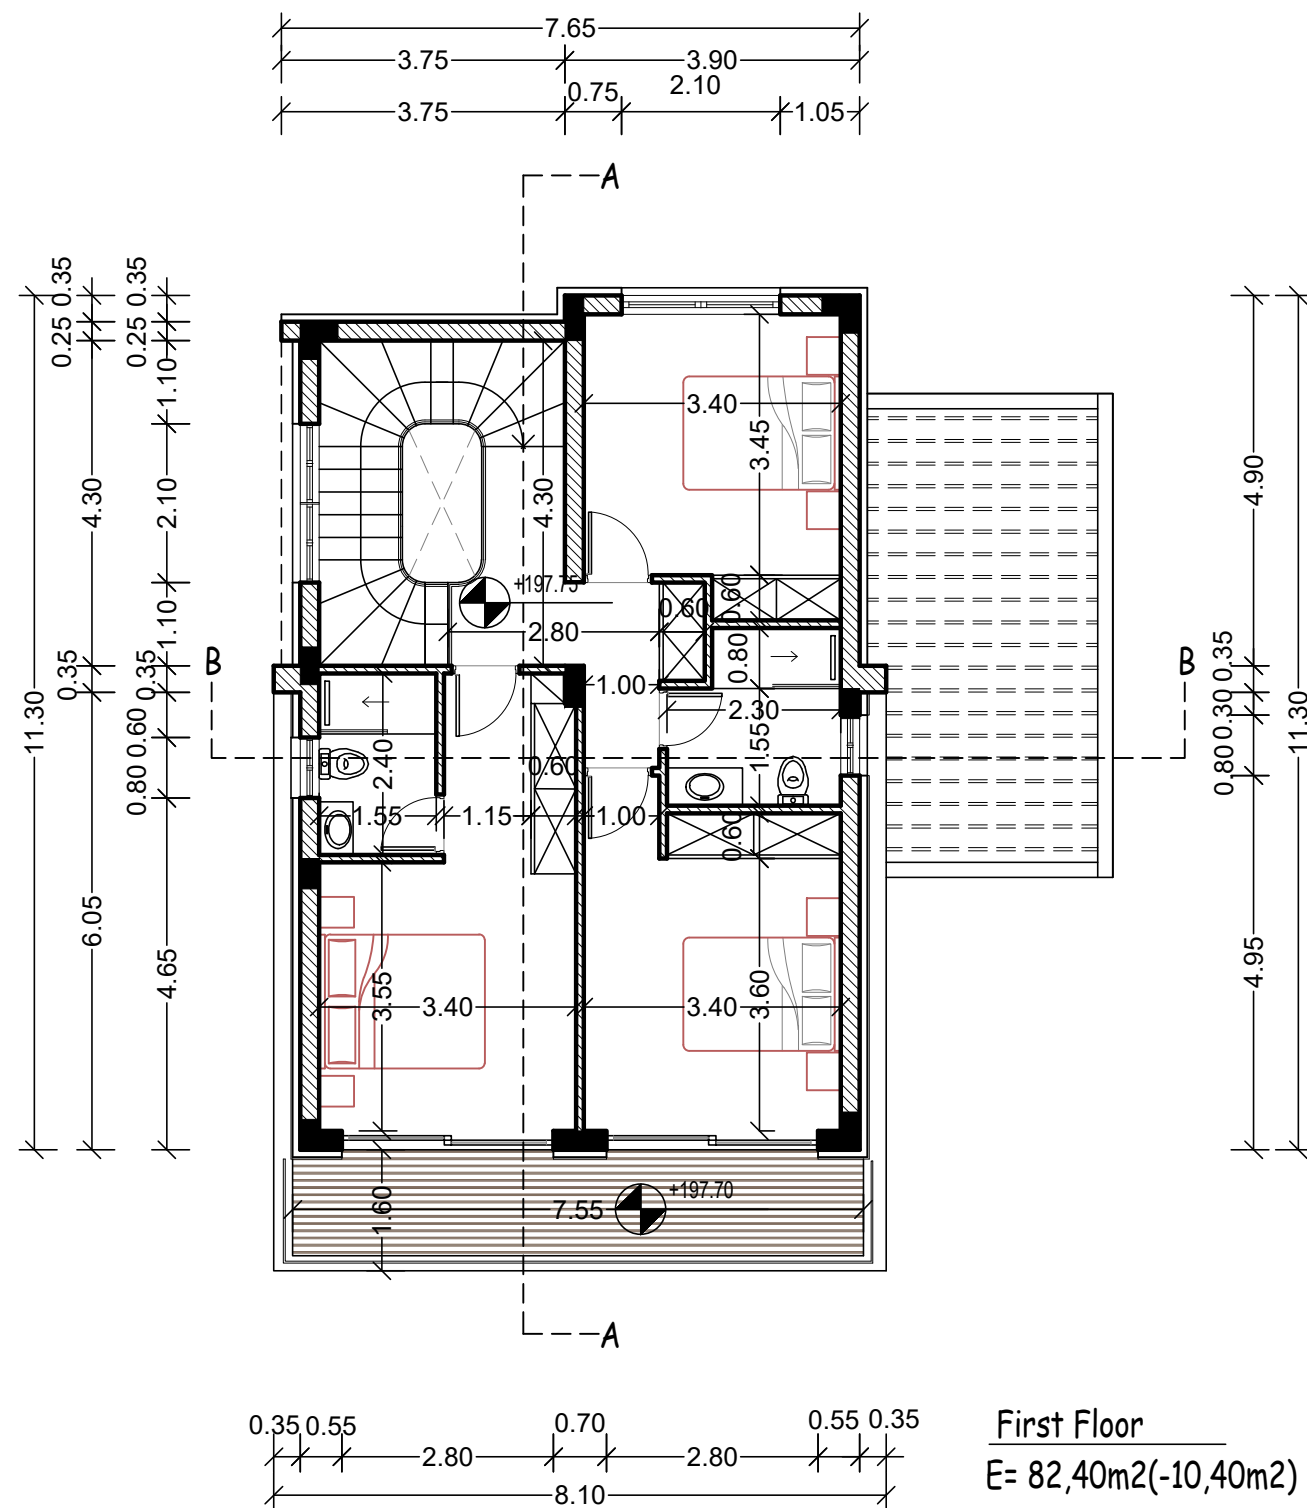


ΕΡΓΟΔΟΤΗΣ:	ΤΟΠΟΘΕΣΙΑ:	COMP.: Public / 0-Αρχιτεκτονικές μελέτες / 0-ANTONIS	νεοφ. νικολαΐδη, 65 flora court- bl.A- γρ.201 παφος, 8011 τηλ. 26943487/26950071 fax 26941727 info@ak-antoniou.com akantoniou@cytanet.com.cy	A & K ΑΝΤΩΝΙΟΥ ΑΡΧΙΤΕΚΤΟΝΕΣ ΜΗΧΑΝΙΚΟΙ Ε.Π.Ε. ΗΕ 415966	ΥΠΟΓΡΑΦΗ:
ΜΕΔΟΥΣΑ DEVELOPERS	konias, pafos	ΑΡΧΕΙΟ: / ΤΙΟΙΖΟΥ ΚΟΝΙΑ 510&686 / konia 510.dwg		Ε.Π.Ε. ΗΕ 415966	ΣΦΡΑΓΙΔΑ:
ΕΡΓΟ:	A.E. 0/4968 & 0/5347	ΧΡΟΝΟΣ ΜΕΛΕΤΗΣ: sept. 2025		1st FLOOR PLAN ROOF PLAN	ΚΛΙΜ: 1:100
Villa 3	Φ./Σχ. 45/60 τεμ. 510 & 686				ΑΡΙΘΜΟΣ ΣΧΕΔΙΟΥ:
					Α3
					villa 3-2



front elevation
(south-east)

MATERIALS

- 1 White Render
- 2 Aluminium Windows & Curtain Walls
- 3 Glass Balustrade
- 4 Twix Panel (WPC)
- 5 Aluminium Composite Panels
- 6 Board Formed Concrete
- 7 Stone Cladding


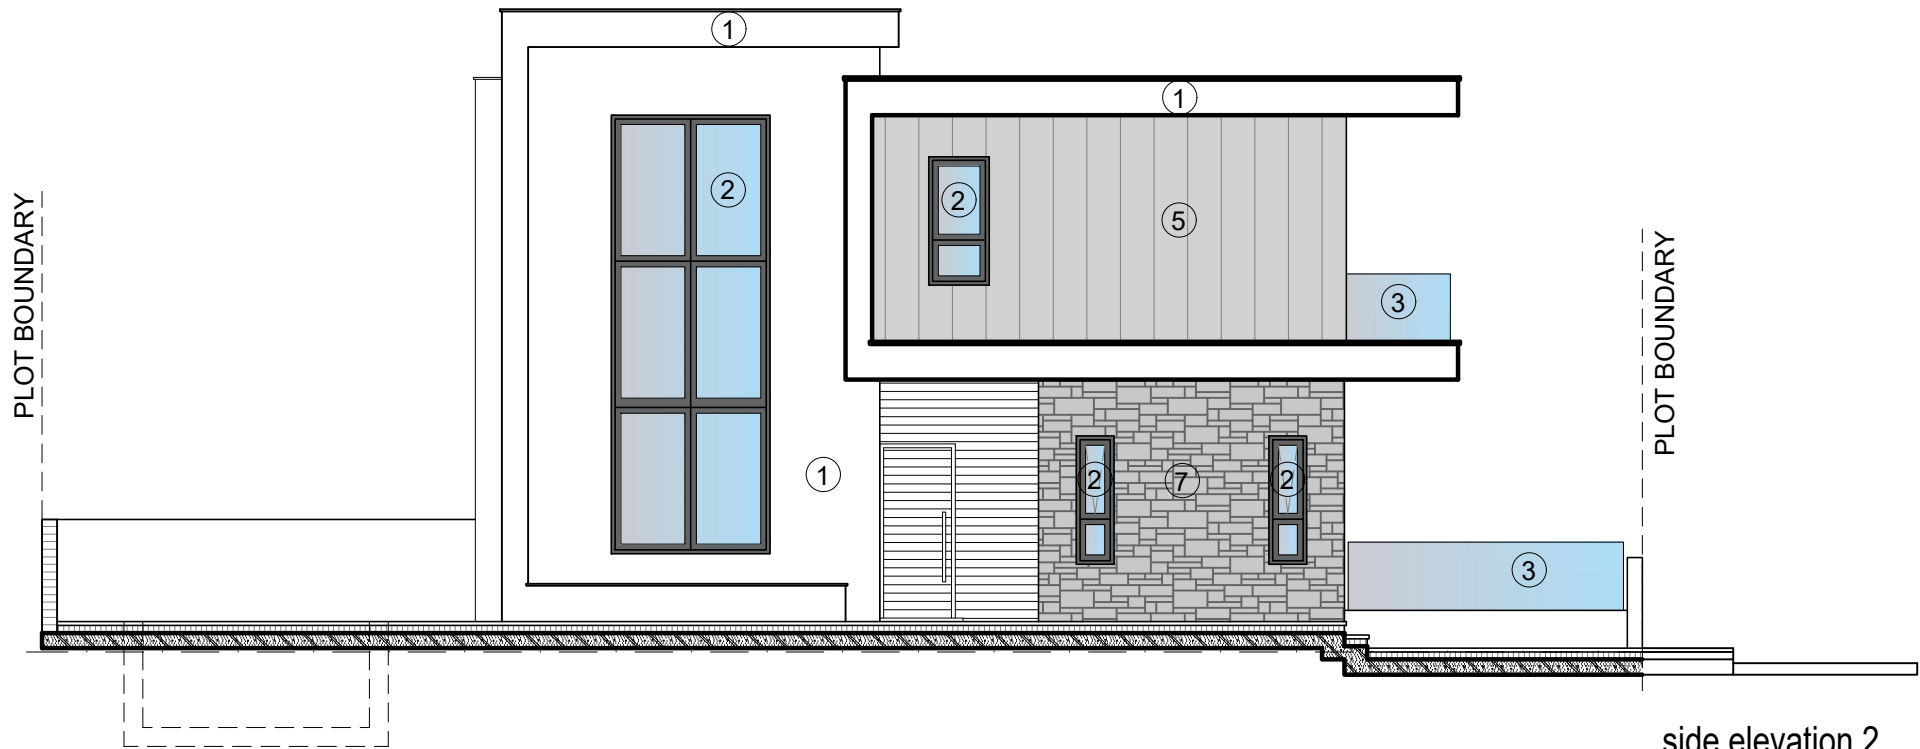


side elevation 2
(south-west)


ΕΡΓΟΔΟΤΗΣ:	ΤΟΠΟΘΕΣΙΑ:	COMP.: Public / 0-Αρχιτεκτονικές μελέτες / 0-ANTONIS	νεοφ. νικολαΐδη, 65 flora court- bl.A- γρ.201 παφος, 8011 τηλ. 26943487/26950071 fax 26941727 info@ak-antoniou.com akantoniou@cytanet.com.cy	A & K ΑΝΤΩΝΙΟΥ ΑΡΧΙΤΕΚΤΟΝΕΣ ΜΗΧΑΝΙΚΟΙ Ε.Π.Ε. ΗΕ 415966	ΥΠΟΓΡΑΦΗ:
MEDOUSA DEVELOPERS	konia, pafos	ΑΡΧΕΙΟ: / ΤΛΟΙΖΟΥ ΚΟΝΙΑ 510&686 /konia 510.dwg			ΣΦΡΑΓΙΔΑ: 
ΕΡΓΟ:	A.E. 0/4968 & 0/5347 Φ./Σχ. 45/60 τεμ. 510 &686	ΧΡΟΝΟΣ ΜΕΛΕΤΗΣ: sept. 2025			ΚΛΙΜ: 1:100 ΑΡΙΘΜΟΣ ΣΧΕΔΙΟΥ: A3
Villa 3				ELEVATIONS	villa 3-3

MATERIALS


- 1 White Render
- 2 Aluminium Windows & Curtain Walls
- 3 Glass Balustrate
- 4 Twix Panel (WPC)
- 5 Aluminium Composite Panels
- 6 Board Formed Concrete
- 7 Stone Cladding

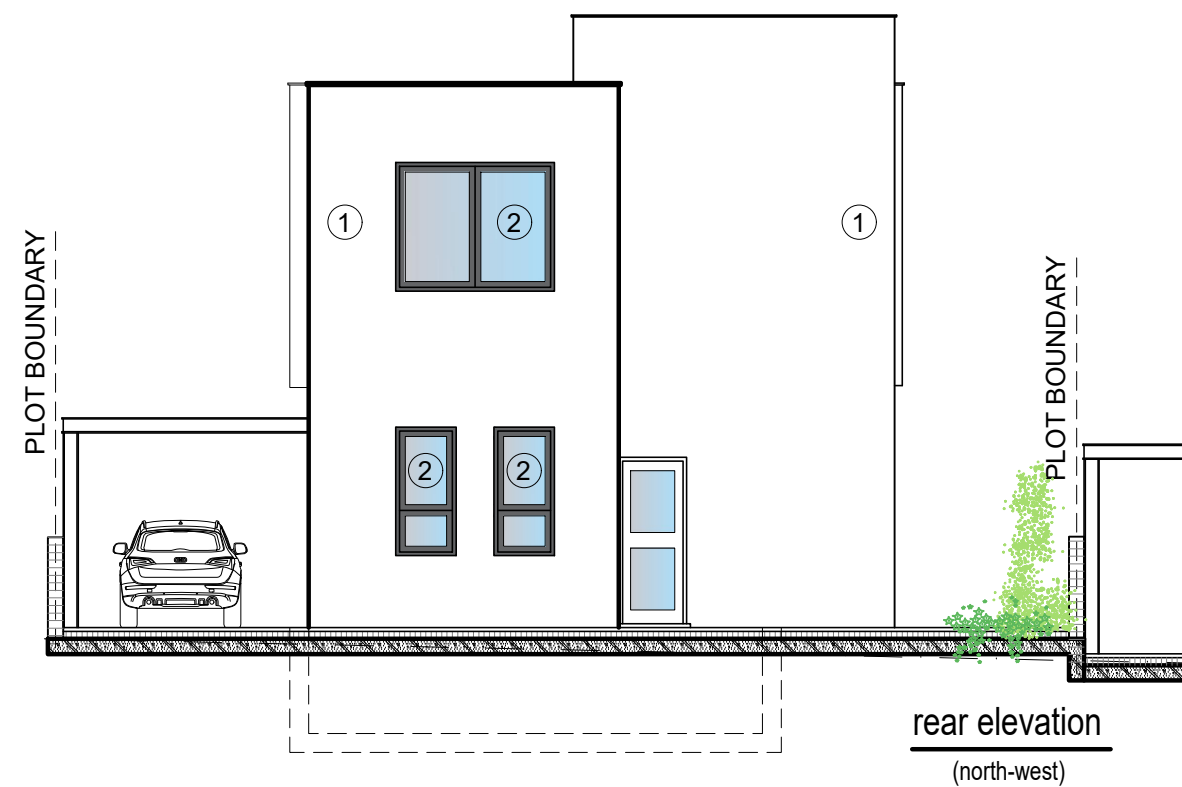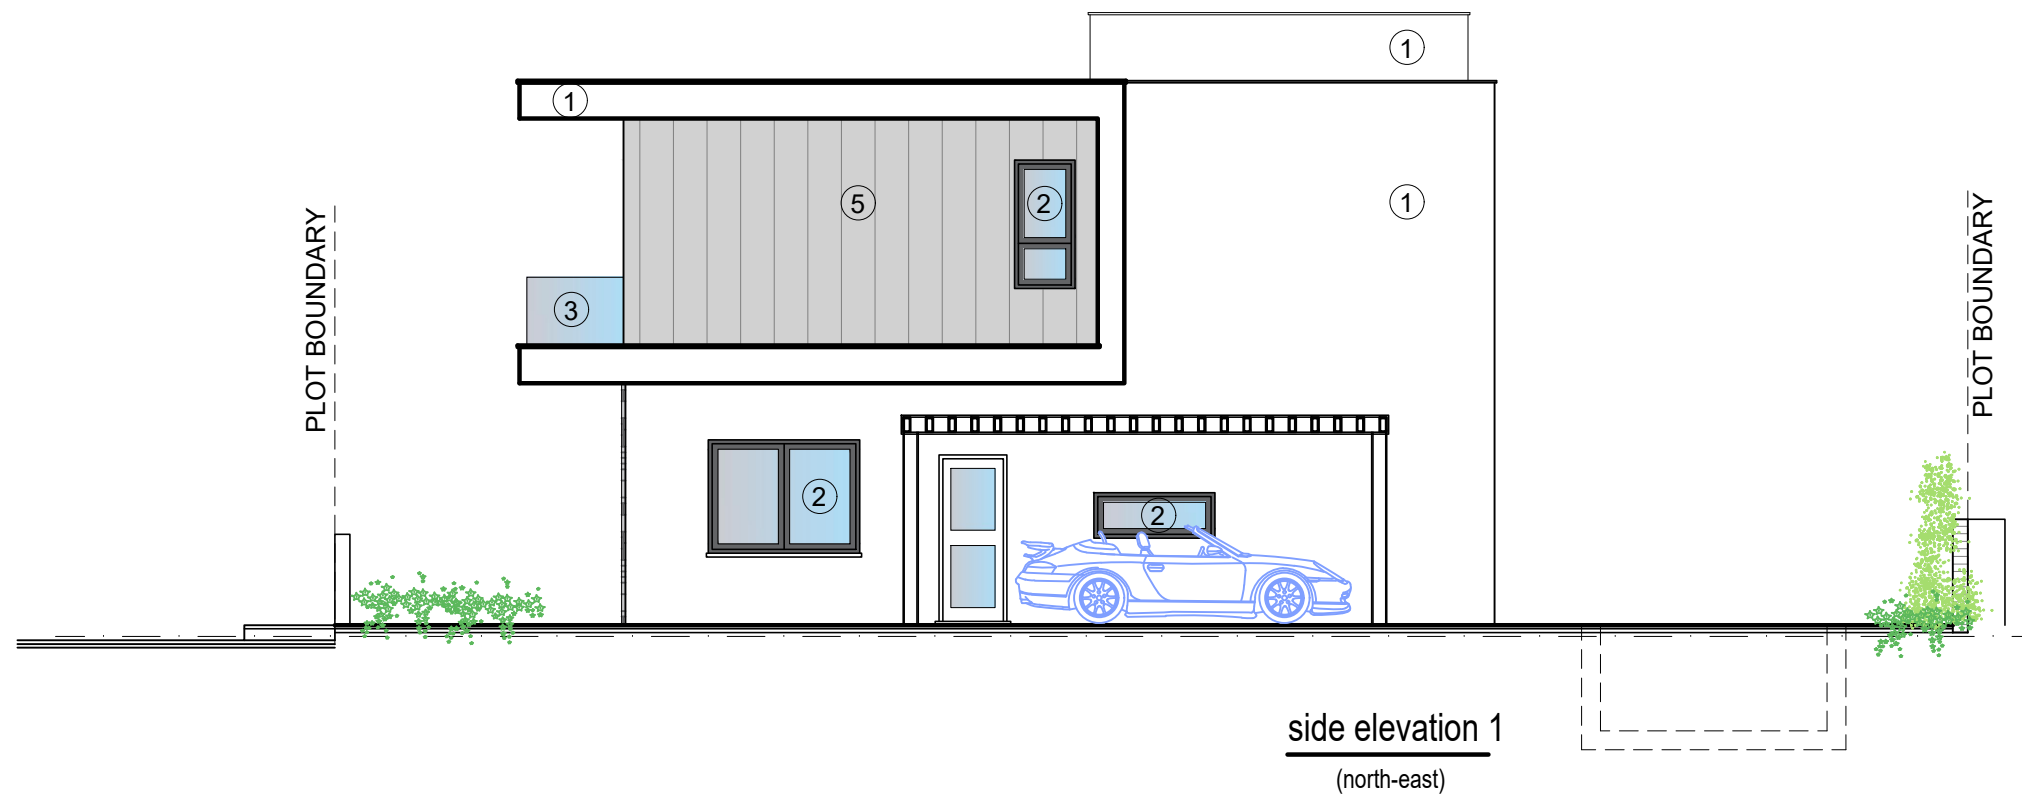

ΕΡΓΟΔΟΤΗΣ:	ΤΟΠΟΘΕΣΙΑ:	COMP.: Public / 0-Αρχιτεκτονικές μελέτες / 0-ANTONIS	νεοφ. νικολαΐδη, 65 flora court- bl.A- γρ.201 παφος, 8011 τηλ. 26943487/26950071 fax 26941727 info@ak-antoniou.com akantoniou@cytanet.com.cy	A & K ΑΝΤΩΝΙΟΥ ΑΡΧΙΤΕΚΤΟΝΕΣ ΜΗΧΑΝΙΚΟΙ Ε.Π.Ε. ΗΕ 415966	ΥΠΟΓΡΑΦΗ:	
MEDOUSA DEVELOPERS	konia, pafos	ΑΡΧΕΙΟ: / TLOIZOU KONIA 510&686 /konia 510.dwg			ΣΦΡΑΓΙΔΑ :	
ΕΡΓΟ:	A.E. 0/4968 & 0/5347	ΧΡΟΝΟΣ ΜΕΛΕΤΗΣ: sept. 2025		ELEVATIONS	ΚΛΙΜ: 1:100 A3	ΑΡΙΘΜΟΣ ΣΧΕΔΙΟΥ: villa 3-4
	Villa 3	Φ./Σχ. 45/60 τεμ. 510 &686				

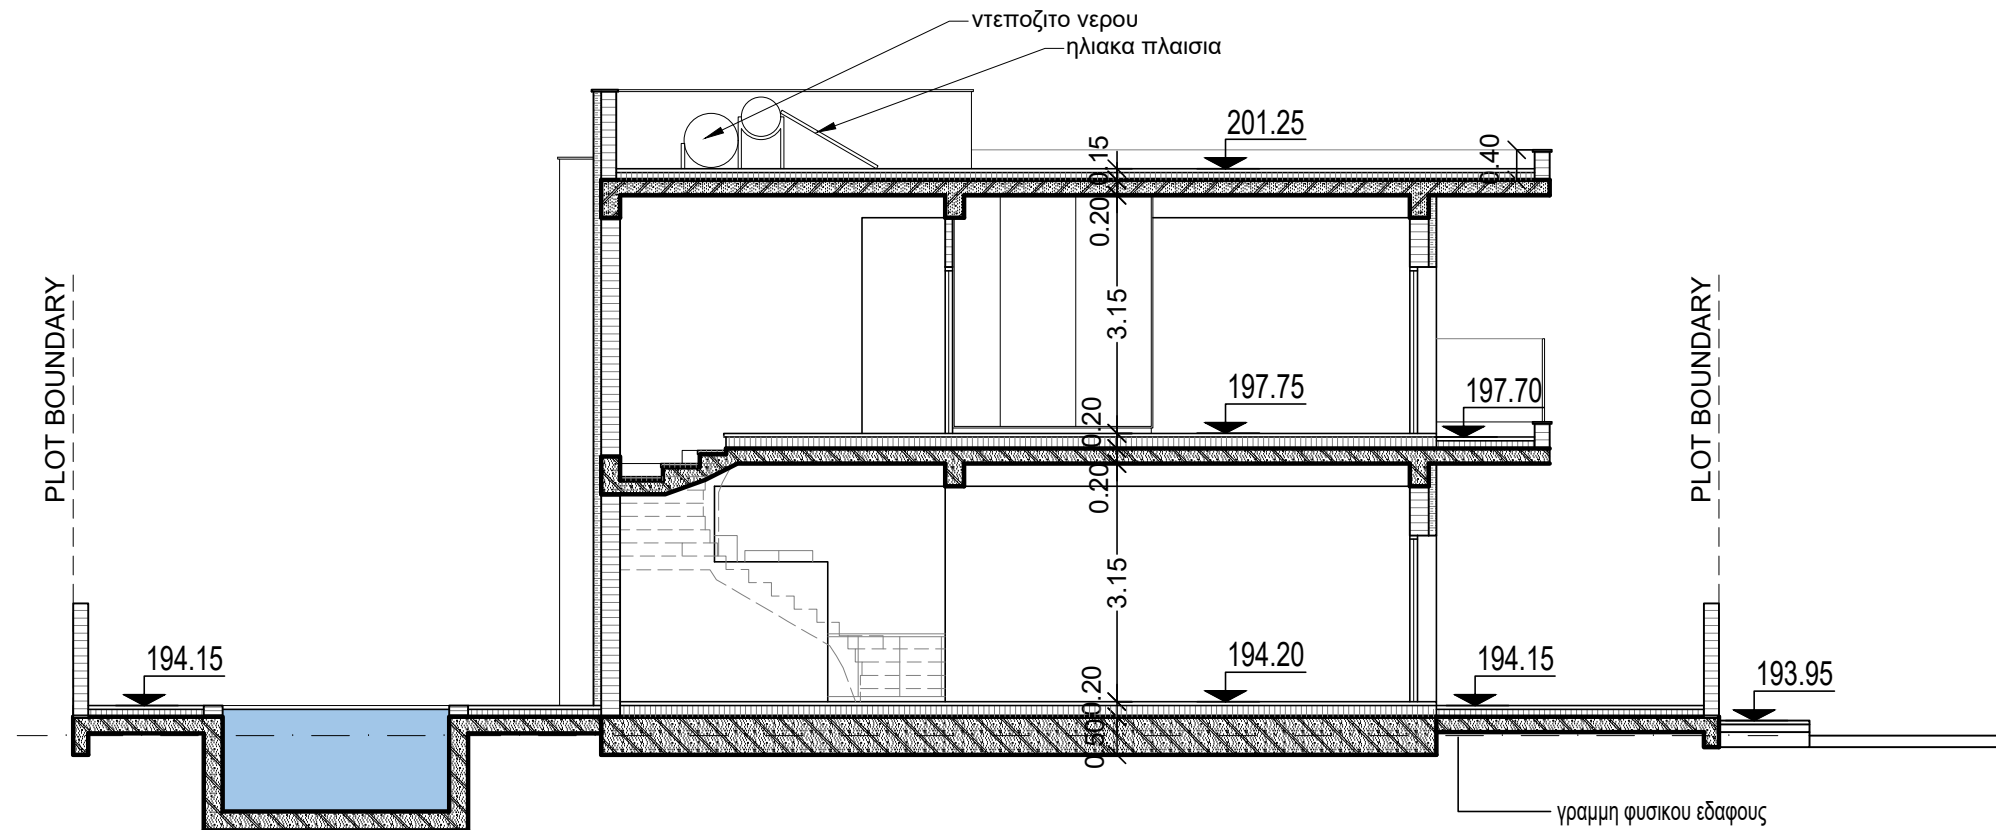

section A-A

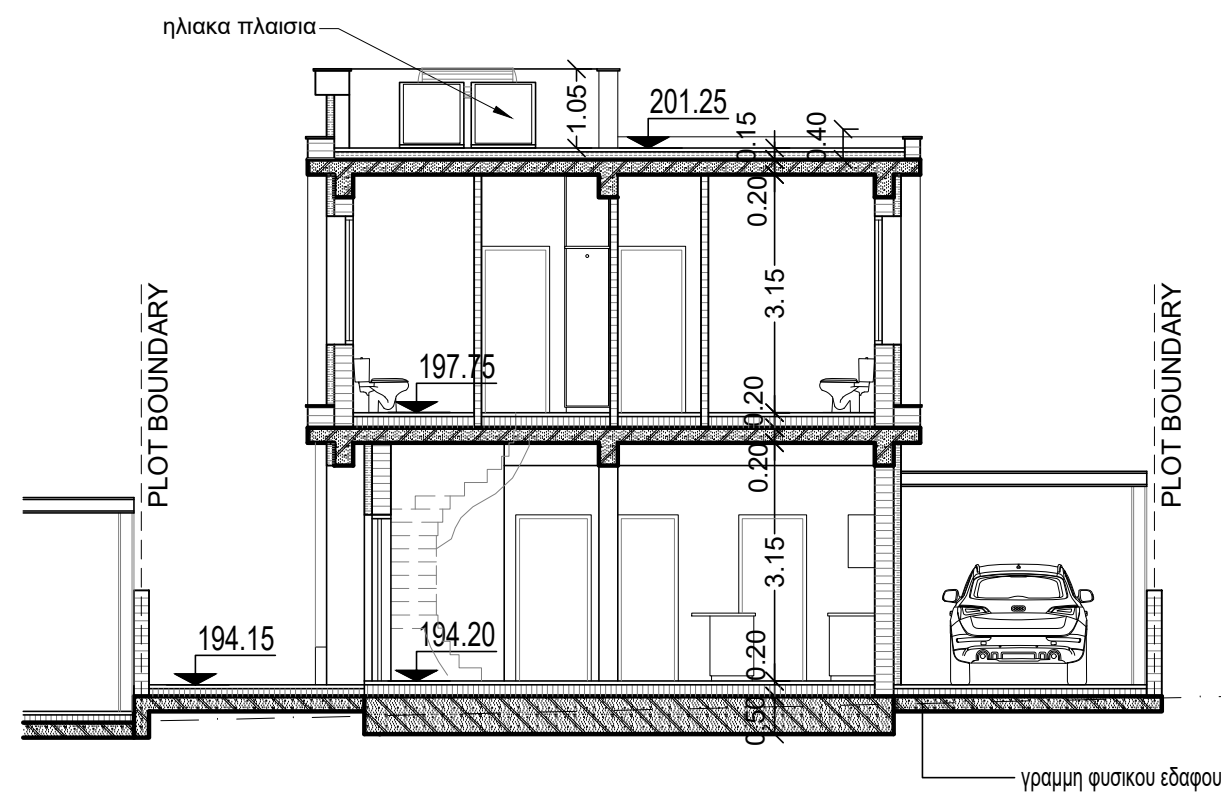

section B-B

ΕΡΓΟΔΟΤΗΣ:	ΤΟΠΟΘΕΣΙΑ:	COMP.: Public / 0-Αρχιτεκτονικές μελέτες / 0-ANTONIS	νεοφ. νικολαιδη, 65 flora court- bl.A- γρ.201 παφος, 8011 τηλ. 26943487/26950071 fax 26941727 info@ak-antoniou.com akantoniou@cytanet.com.cy	A & K ΑΝΤΩΝΙΟΥ ΑΡΧΙΤΕΚΤΟΝΕΣ ΜΗΧΑΝΙΚΟΙ Ε.Π.Ε. ΗΕ 415966	ΥΠΟΓΡΑΦΗ:
MEDOUSA DEVELOPERS	konias, pafos	ΑΡΧΕΙΟ: / ΤΛΟΙΖΟΥ ΚΟΝΙΑ 510&686 / konia 510.dwg			ΣΦΡΑΓΙΔΑ:
ΕΡΓΟ:	A.E. 0/4968 & 0/5347	ΧΡΟΝΟΣ ΜΕΛΕΤΗΣ: sept. 2025			ΚΛΙΜ: 1:100
Villa 3	Φ./Σχ. 45/60 τεμ. 510 & 686			SECTIONS	ΑΡΙΘΜΟΣ ΣΧΕΔΙΟΥ:
					A3
					villa 3-5