


ΕΙΣΟΔΟΣ ΟΧΗΜ.
ΕΞΟΔΟΣ ΟΧΗΜ.

ΕΙΣΟΔΟΣ

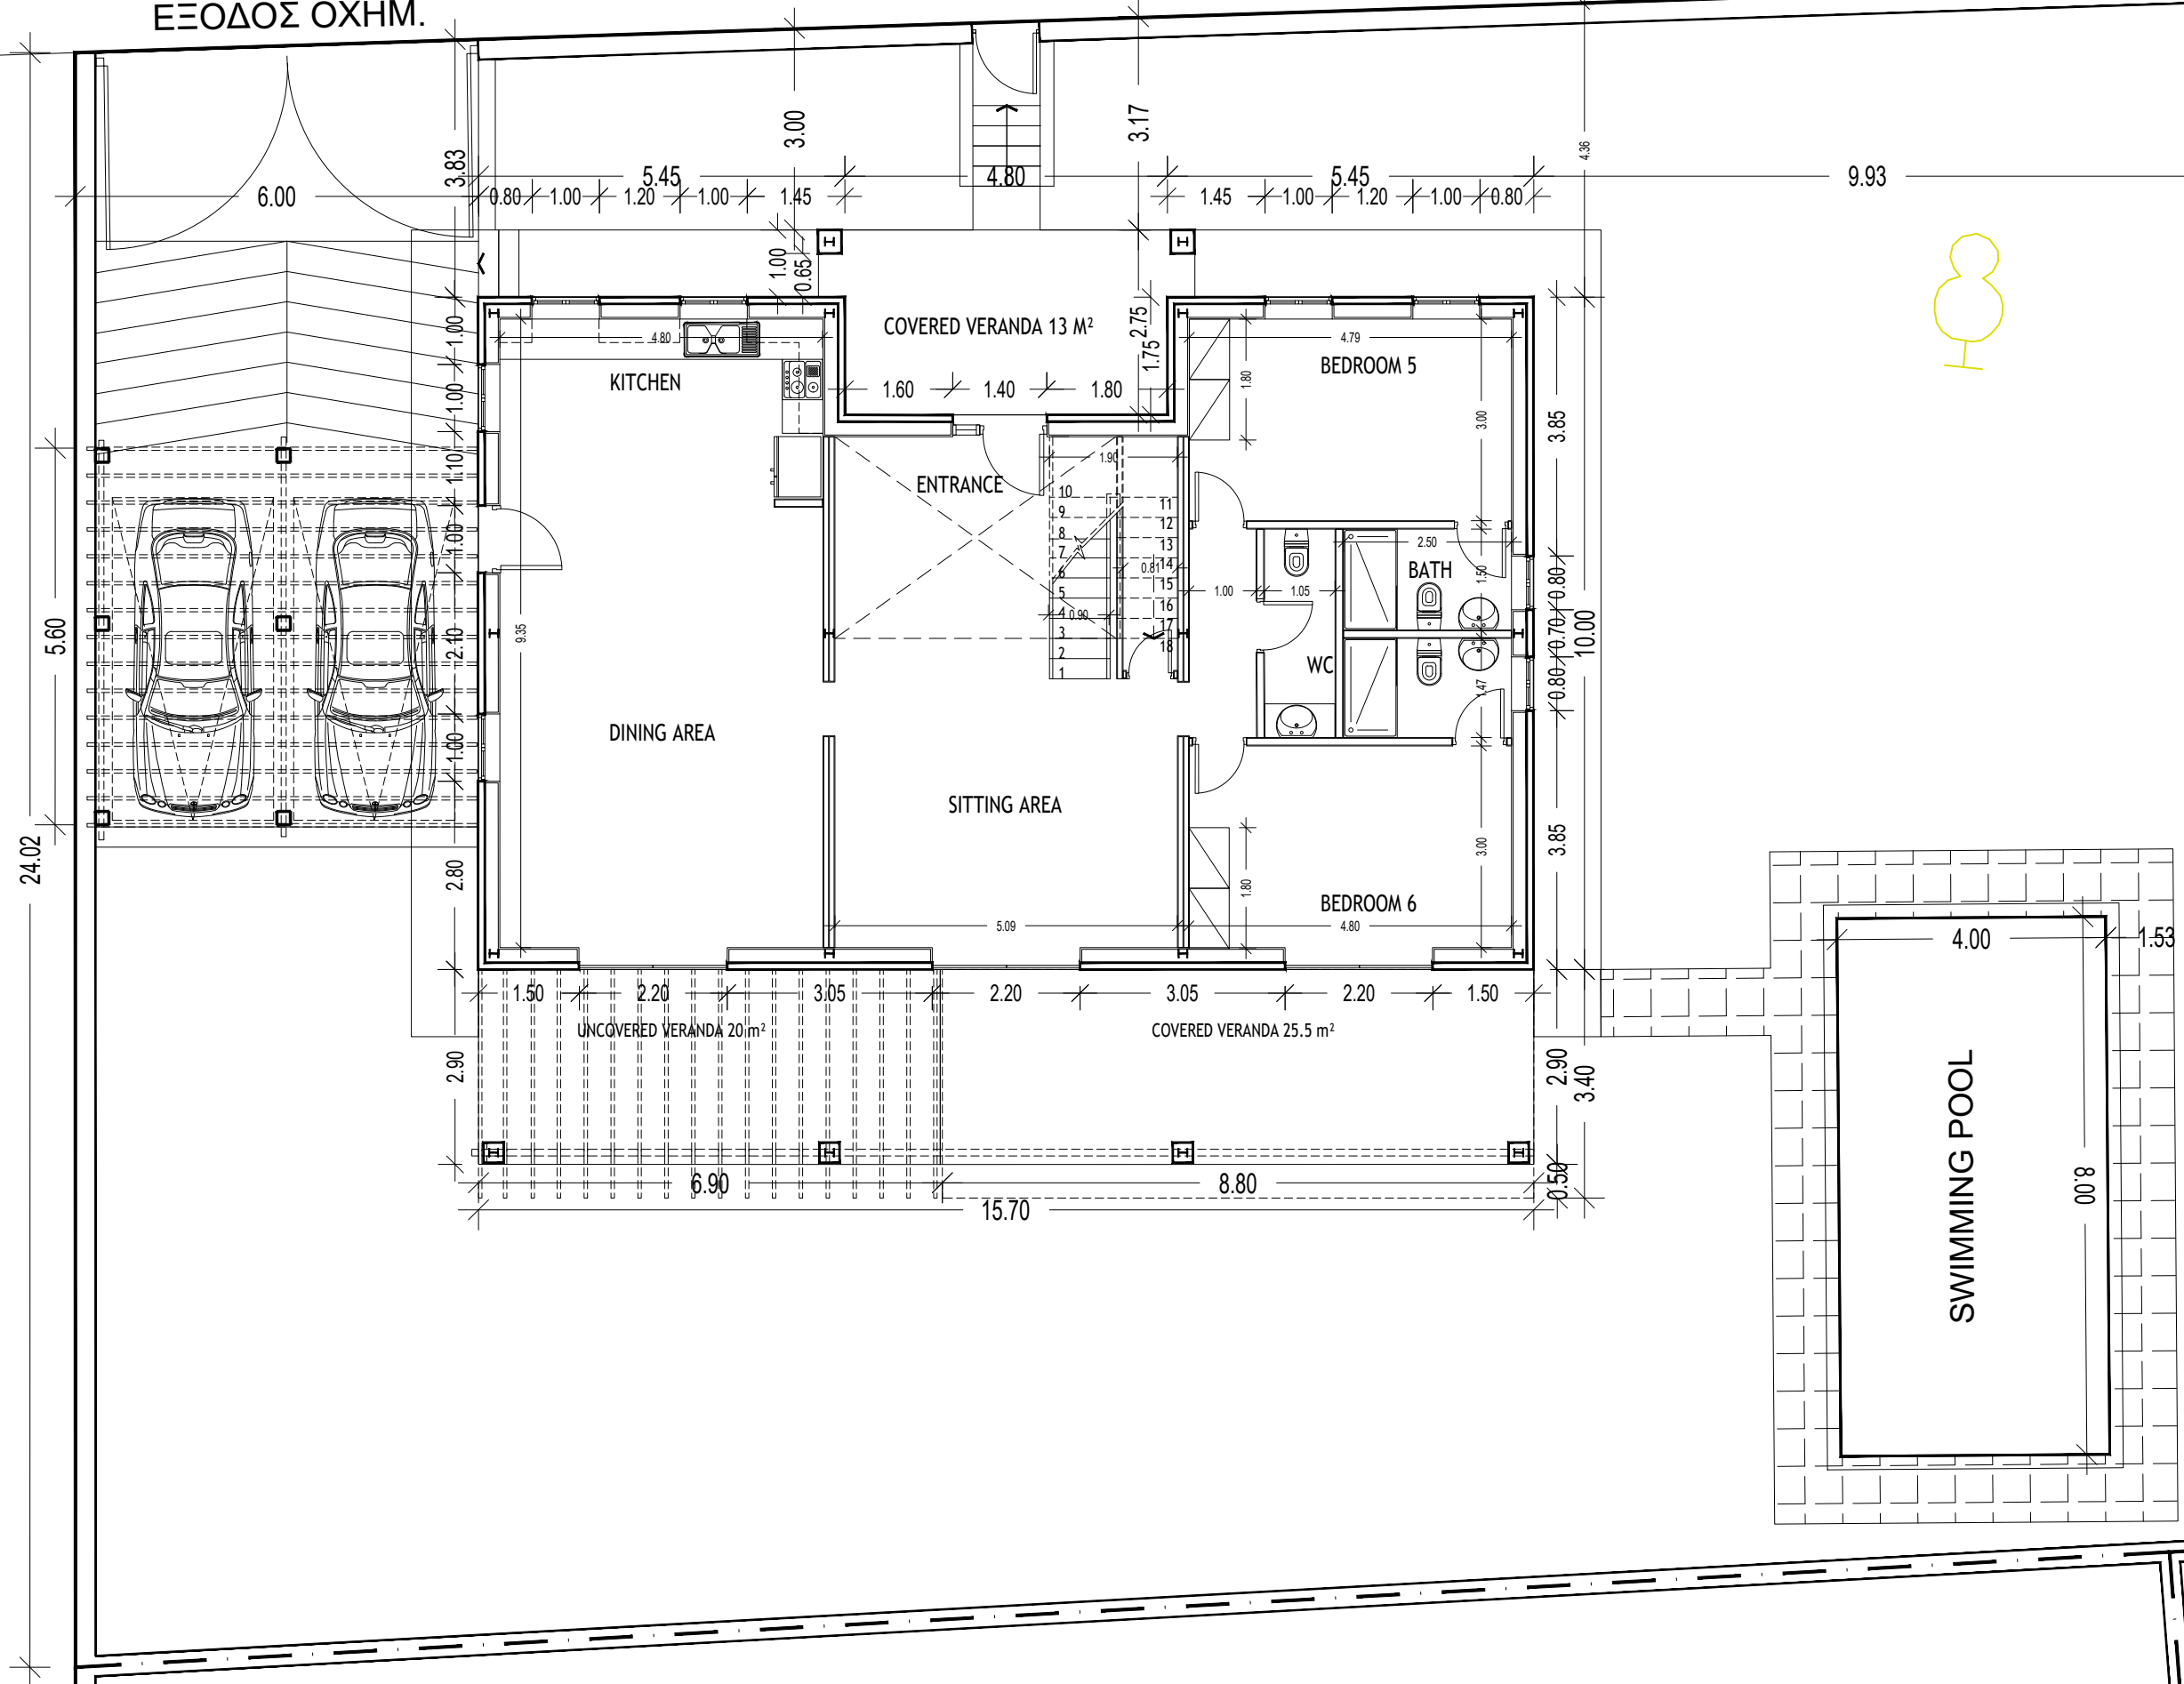

HOUSE 170 SOUNI
GROUND FLOOR PLAN SC 1:100