

• SINCE 1992

ARCHITECTS + ENGINEERS + DESIGNERS

**CSS & Associates LLC**

55 Agiou Fotiou Str., P.O.Box 50453, 3605 Limassol, tel 25872090-25872091, fax 25872092  
 email: info@css-architects.com website: www.css-architects.com

ΣΗΜΕΙΩΣΕΙΣ

ΕΡΓΟ  
**ΑΛΕΞΗΣ & ΦΩΤΕΙΝΗ  
 ΠΑΠΑΔΟΠΟΥΛΟΥ**

ΘΕΜΑ  
 ΚΑΤΟΙΚΙΑ  
 ΣΤΟΝ ΑΓ. ΤΥΧΩΝΑ

ΣΧΕΔΙΟ  
 ΚΑΤΟΨΗ ΕΠΙΠΕΔΟΥ -3


ΥΠΟΓΡΑΦΕΣ

ΗΜΕΡΟΜΗΝΙΑ  
 09 / 2025


ΚΛΙΜΑΚΑ

ΑΡ. ΣΧΕΔΙΟΥ  
**A02**

ΑΡ. ΕΡΓΟΥ  
**1324-1**

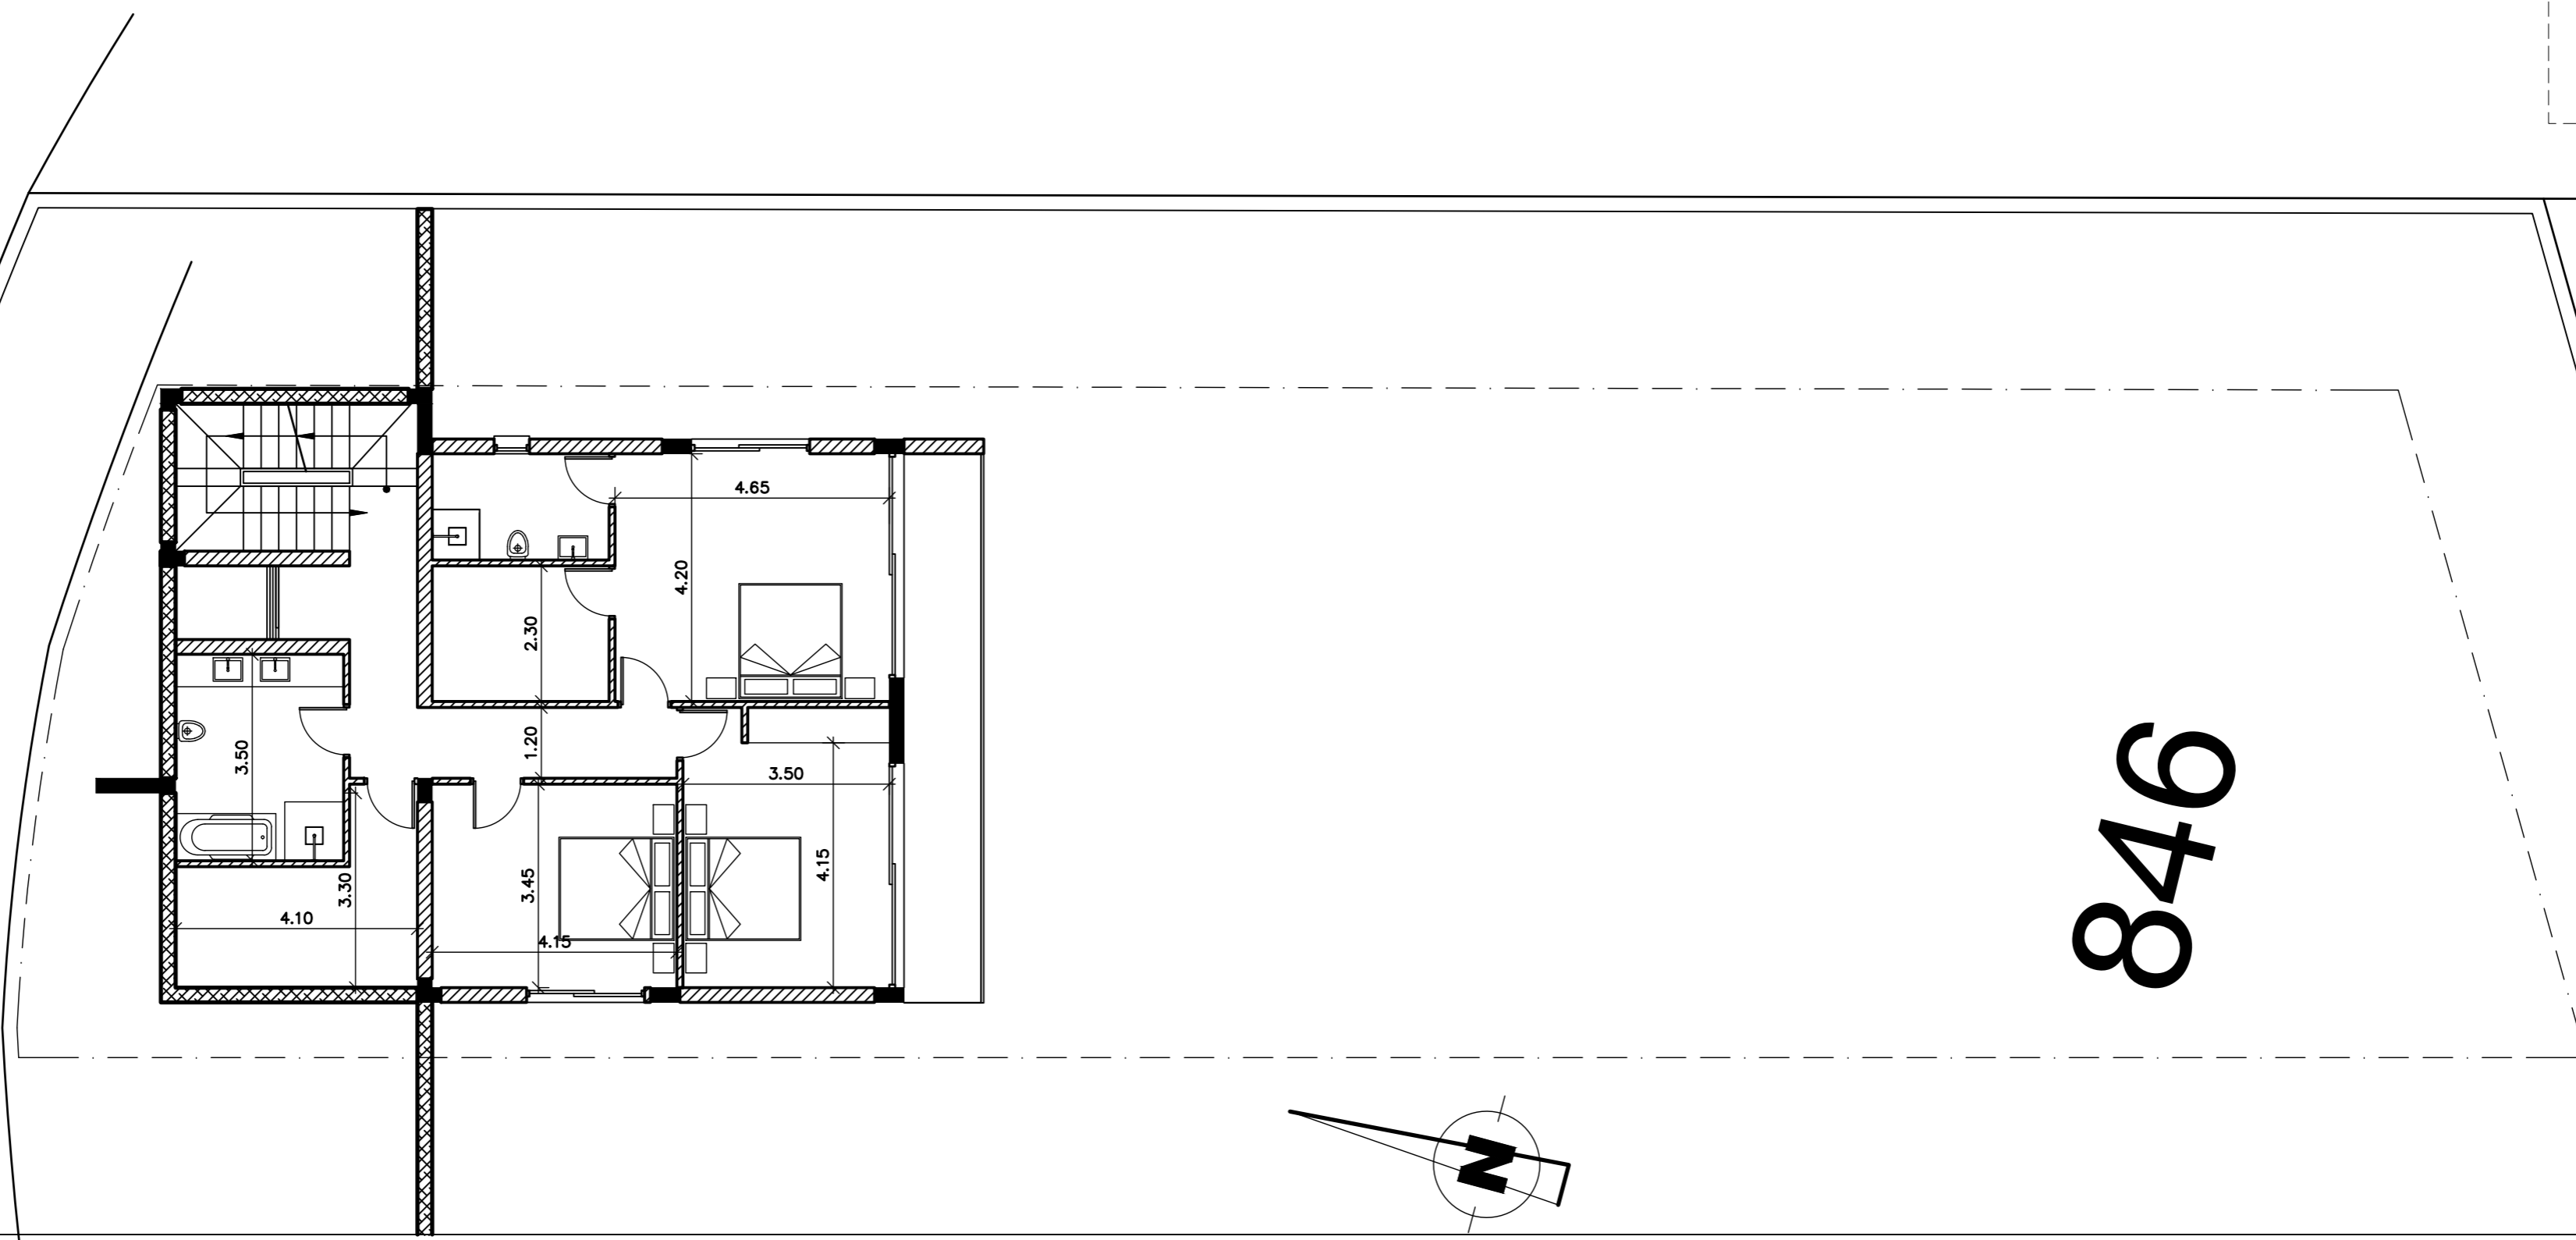

846

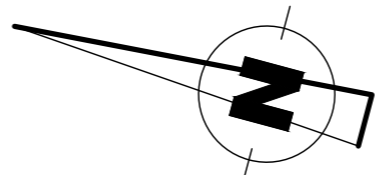

• SINCE 1992  
**ARCHITECTS + ENGINEERS + DESIGNERS**  
**CSS & Associates LLC**  
 55 Agiou Fotiou Str., P.O.Box 50453, 3605 Limassol, tel 25872090-25872091, fax 25872092  
 email: info@css-architects.com website: www.css-architects.com

ΣΗΜΕΙΩΣΕΙΣ

ΕΡΓΟ  
**ΑΛΕΞΗΣ & ΦΩΤΕΙΝΗ  
 ΠΑΠΑΔΟΠΟΥΛΟΥ**

ΘΕΜΑ  
 ΚΑΤΟΙΚΙΑ  
 ΣΤΟΝ ΑΓ. ΤΥΧΩΝΑ

ΣΧΕΔΙΟ  
 ΚΑΤΟΨΗ ΕΠΙΠΕΔΟΥ -2



ΥΠΟΓΡΑΦΕΣ

ΗΜΕΡΟΜΗΝΙΑ  
 09 / 2025

ΚΛΙΜΑΚΑ

ΑΡ. ΣΧΕΔΙΟΥ  
**A03**

ΑΡ. ΕΡΓΟΥ  
**1324-1**

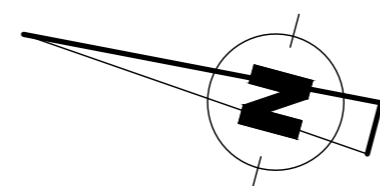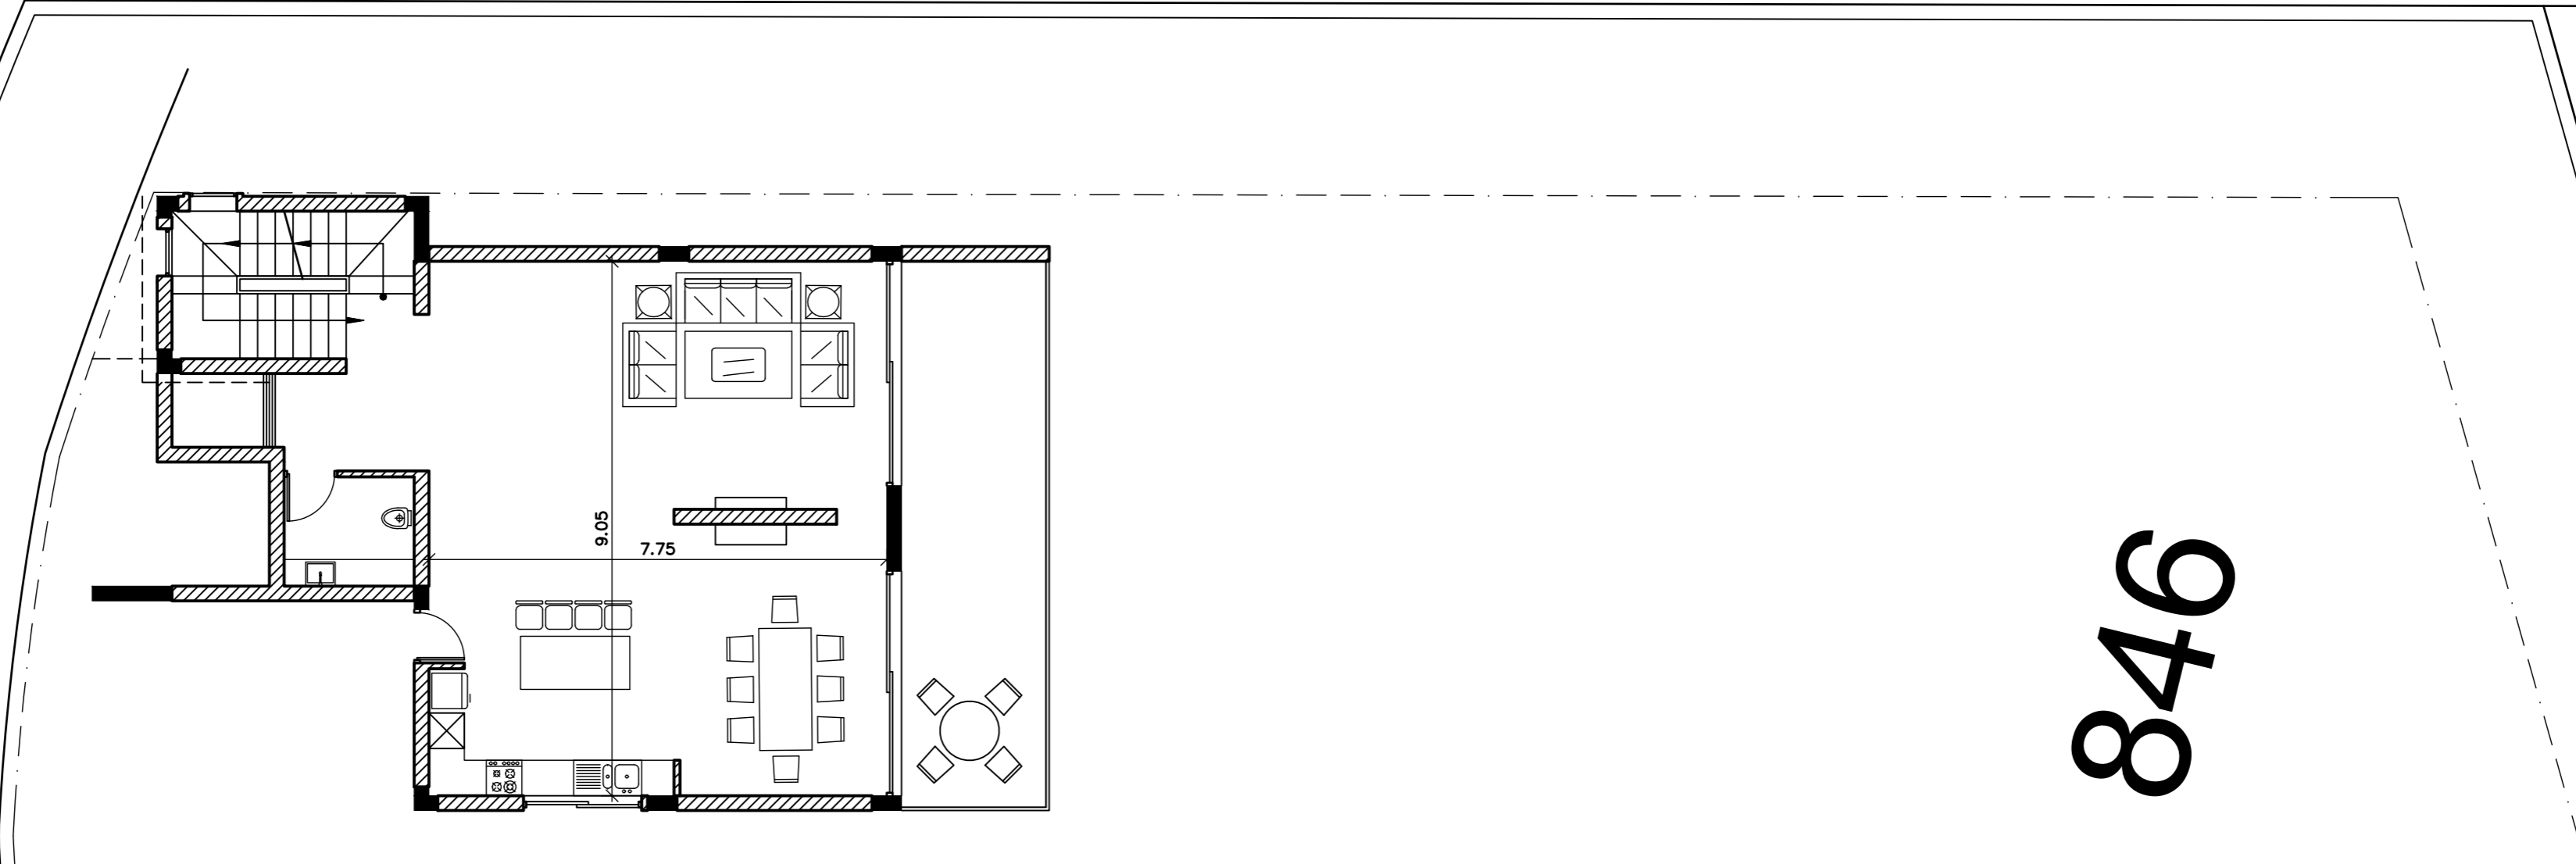

846



• SINCE 1992

ARCHITECTS + ENGINEERS + DESIGNERS

**CSS & Associates LLC**

55 Agiou Fotiou Str., P.O.Box 50453, 3605 Limassol, tel 25872090-25872091, fax 25872092  
email: info@css-architects.com website: www.css-architects.com

ΣΗΜΕΙΩΣΕΙΣ

ΕΡΓΟ

ΑΛΕΞΗΣ & ΦΩΤΕΙΝΗ  
ΠΑΠΑΔΟΠΟΥΛΟΥ

ΣΧΕΔΙΟ

ΚΑΤΟΨΗ ΕΠΙΠΕΔΟΥ -1

ΗΜΕΡΟΜΗΝΙΑ

09 / 2025

ΑΡ. ΣΧΕΔΙΟΥ

A04

ΘΕΜΑ



ΚΑΤΟΙΚΙΑ  
ΣΤΟΝ ΑΓ. ΤΥΧΩΝΑ

ΥΠΟΓΡΑΦΕΣ

ΚΛΙΜΑΚΑ

ΑΡ. ΕΡΓΟΥ

1324-1

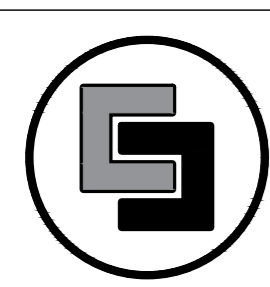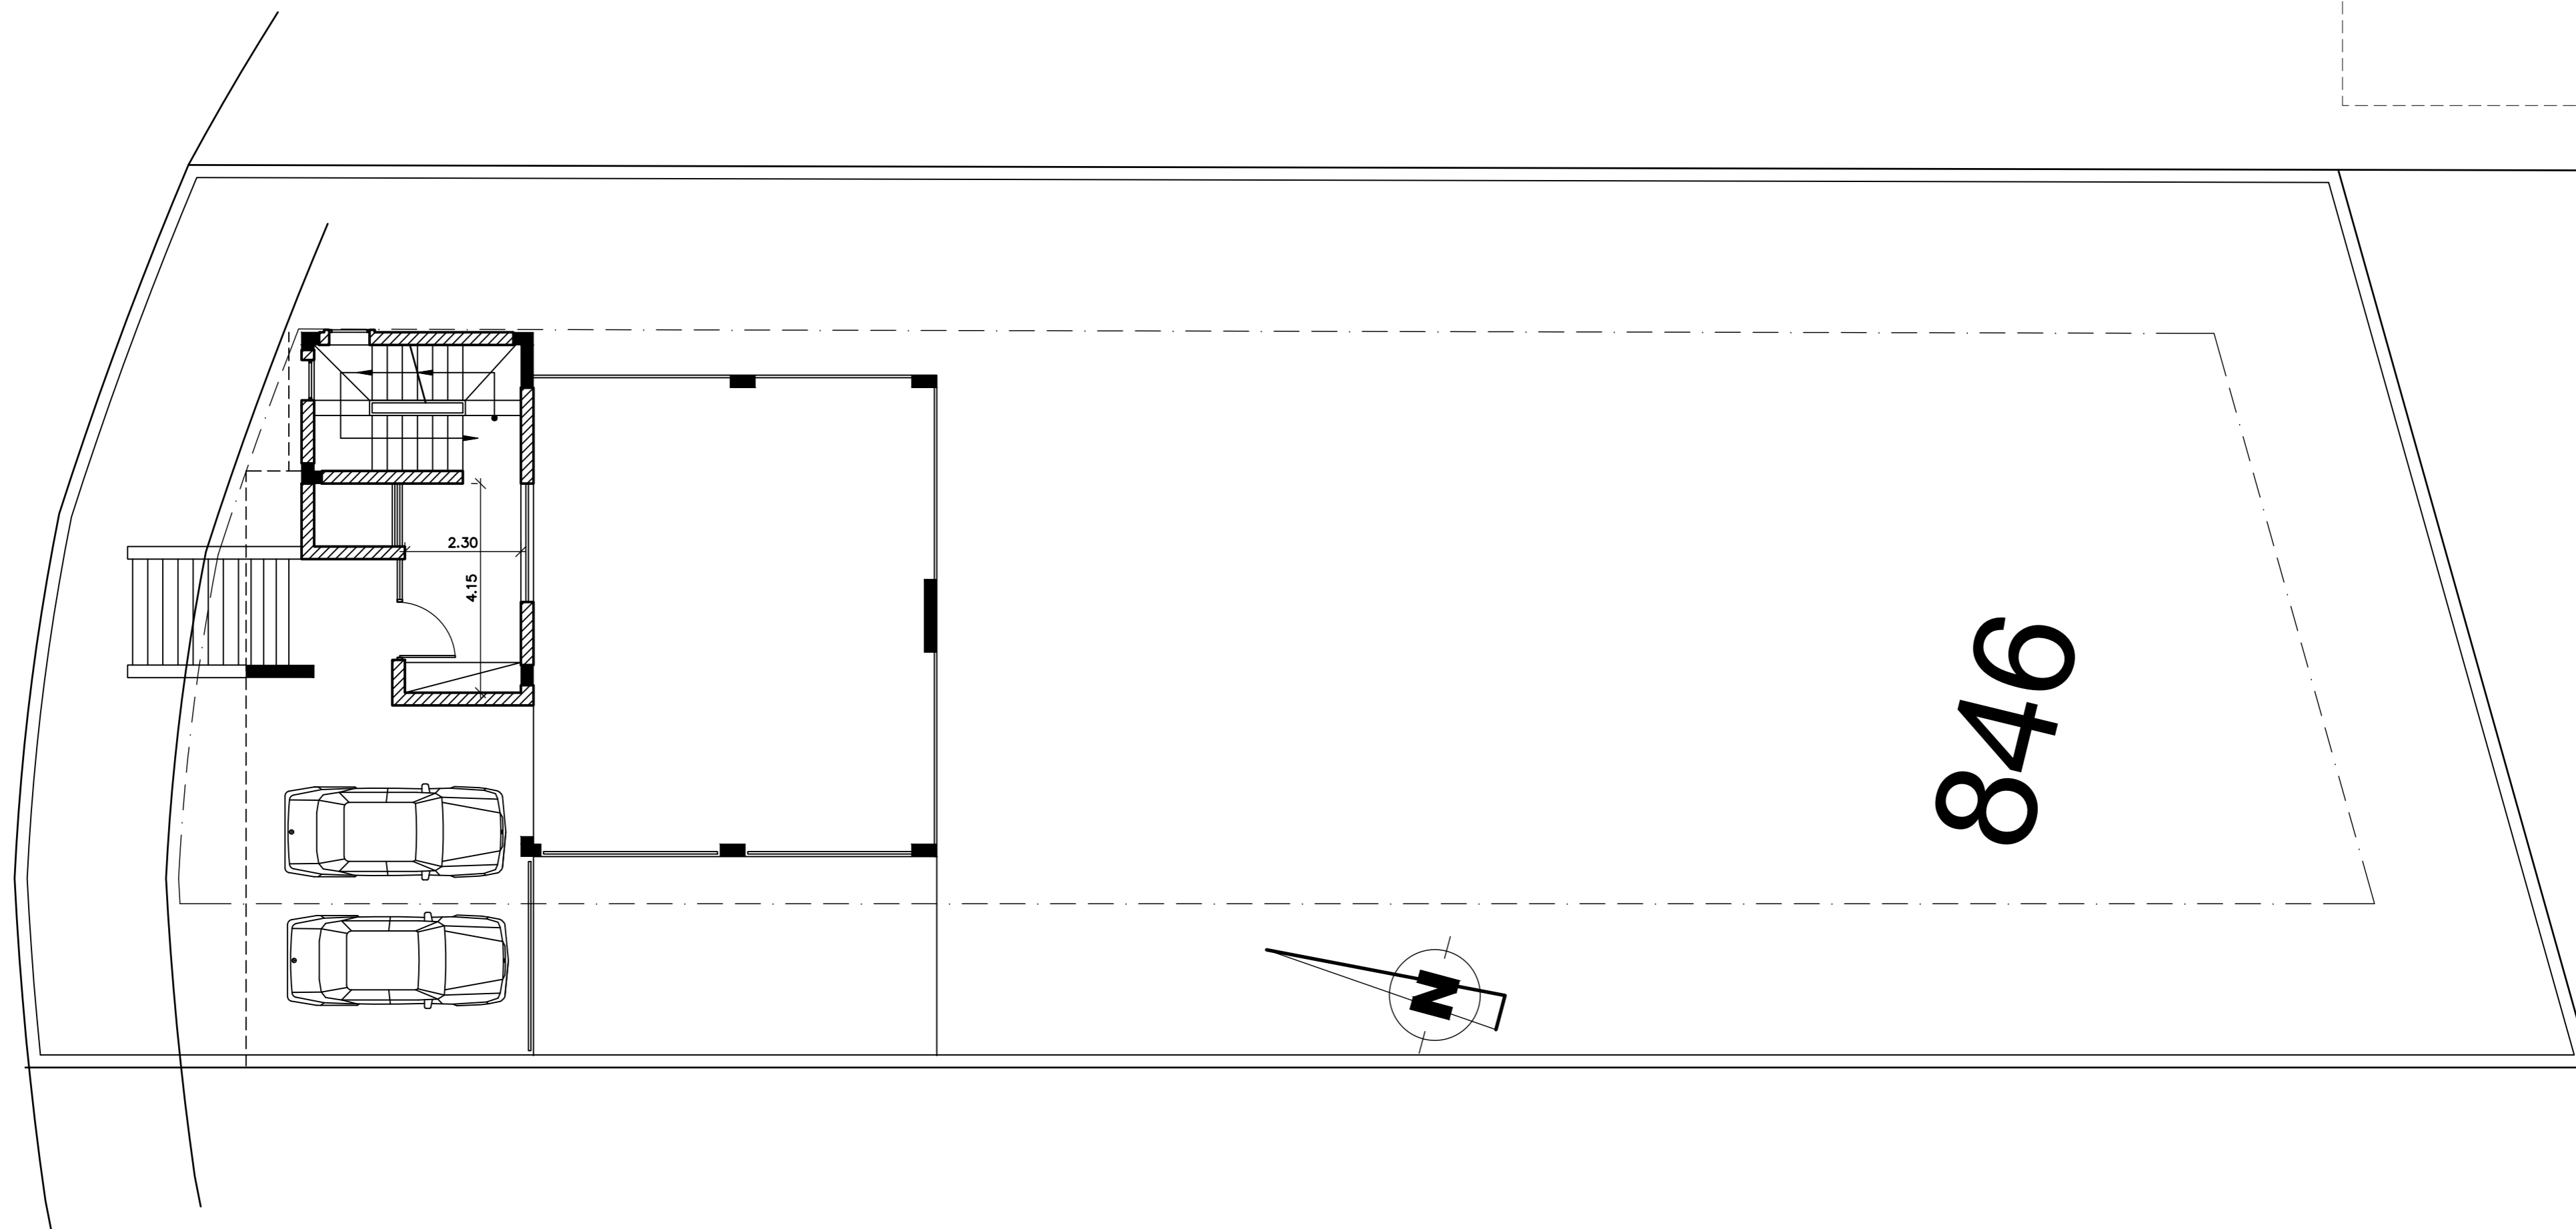

• SINCE 1992  
**ARCHITECTS + ENGINEERS + DESIGNERS**  
**CSS & Associates LLC**  
 55 Agiou Fotiou Str., P.O.Box 50453, 3605 Limassol, tel 25872090-25872091, fax 25872092  
 email: info@css-architects.com website: www.css-architects.com

ΣΗΜΕΙΩΣΕΙΣ	ΕΡΓΟ ΑΛΕΞΗΣ & ΦΩΤΕΙΝΗ ΠΑΠΑΔΟΠΟΥΛΟΥ	ΣΧΕΔΙΟ ΚΑΤΟΨΗ ΙΣΟΓΕΙΟΥ	ΗΜΕΡΟΜΗΝΙΑ 09 / 2025	ΑΡ. ΣΧΕΔΙΟΥ A05
	ΘΕΜΑ ΚΑΤΟΙΚΙΑ ΣΤΟΝ ΑΓ. ΤΥΧΩΝΑ	ΥΠΟΓΡΑΦΕΣ	ΚΛΙΜΑΚΑ	ΑΡ. ΕΡΓΟΥ 1324-1