


# ΟΙΚΙΕΣ 1 & 2 & 3

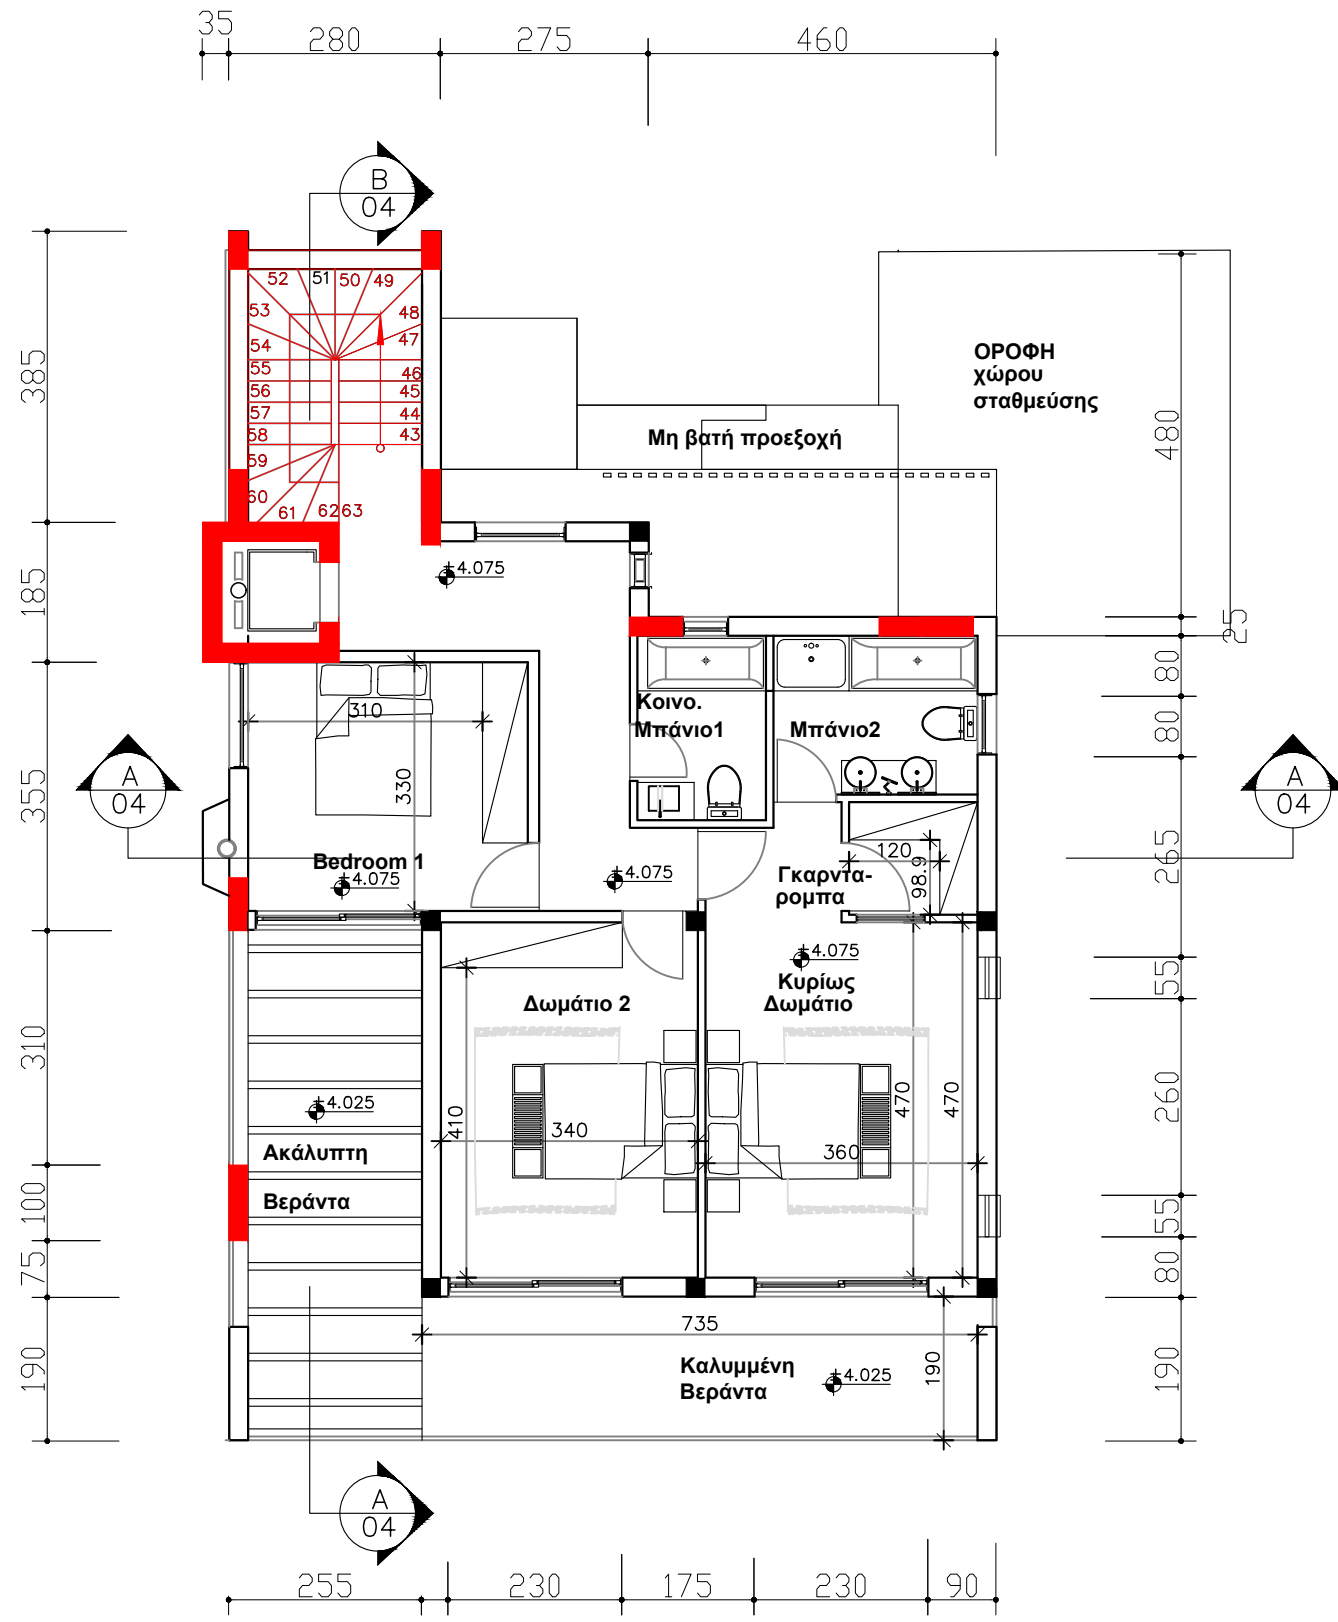

35 1ST FLOOR PLAN

Αρ. Σχ. ΜΖΑ-ΑΡΧΗ-123-03

Κλίμακα 1:100

Ημερομηνία ΦΕΒΡ. 2024

**ΣΑΒΒΑΣ ΣΤΑΥΡΙΝΟΣ & ΣΤΥΝΕΡΓΑΤΕΣ**  
Statikw Meletw  
Esvterikh diakosmhsh  
Arxitektonikw Meletw

PROMHUEVS 9A STROBOLOS, 2027 LEYKVVSIA  
MOBILE 99-622338 EMAIL savvas511@hotmail.com  
WEBSITE WWW.STAVRINOS.CY

Τίτλος Έργου  
ΠΟΛΥΤΕΛΕΙΣ ΟΙΚΙΕΣ ΣΤΗΝ ΠΑΡΕΚΚΛΗΣΙΑ  
ΟΙΚΙΕΣ 1, 2, 3

Ιδιοκτήτες  
MZA MOHAMED ZUHEIR AHMAD LTD

Τίτλος Σχεδίου  
1ST FLOOR PLAN