

Υπόμνημα

- 35m - Υφιστάμενα Υψόμετρα
- +37.35m - Προτεινόμενα Υψόμετρα Δρόμων
- +37.35m - Προτεινόμενα Υψόμετρα Κατοικιών

ΜΕΛΕΤΗΤΕΣ / DESIGN TEAM
 Μ. & Ν. ΜΙΤΑ και Συνεργάτες Ε.Π.Ε.
 ΠΟΛΙΤΙΚΟΙ ΜΗΧΑΝΙΚΟΙ - ΑΡΧΙΤΕΚΤΟΝΕΣ
 Λεωφ. Νήσος 37, Τηλ. 23-725562
 Γραφείο Β2 Φάξ 23-725592
 5330 info@mnmita.com

ΕΡΓΟ / Project:
 Ανάπτυξη 11 Κατοικιών
 Τεμάχια 92 & 391 / Πρωταράς

ΘΕΜΑ ΣΧΕΔΙΟΥ
 Χωροταξικό


ΑΡΙΘΜΟΣ ΣΧΕΔΙΟΥ
X.01

ΑΡΙΘΜΟΣ ΜΕΛΕΤΗΣ / Job path
 Χωροταξικό Σχέδιο

ΚΛΙΜΑΚΑ/ scale : 1:200 @A1

ΔΕΚΕΜΒΡΙΟΣ 2022

RECEIVED
 18 JUL 2024

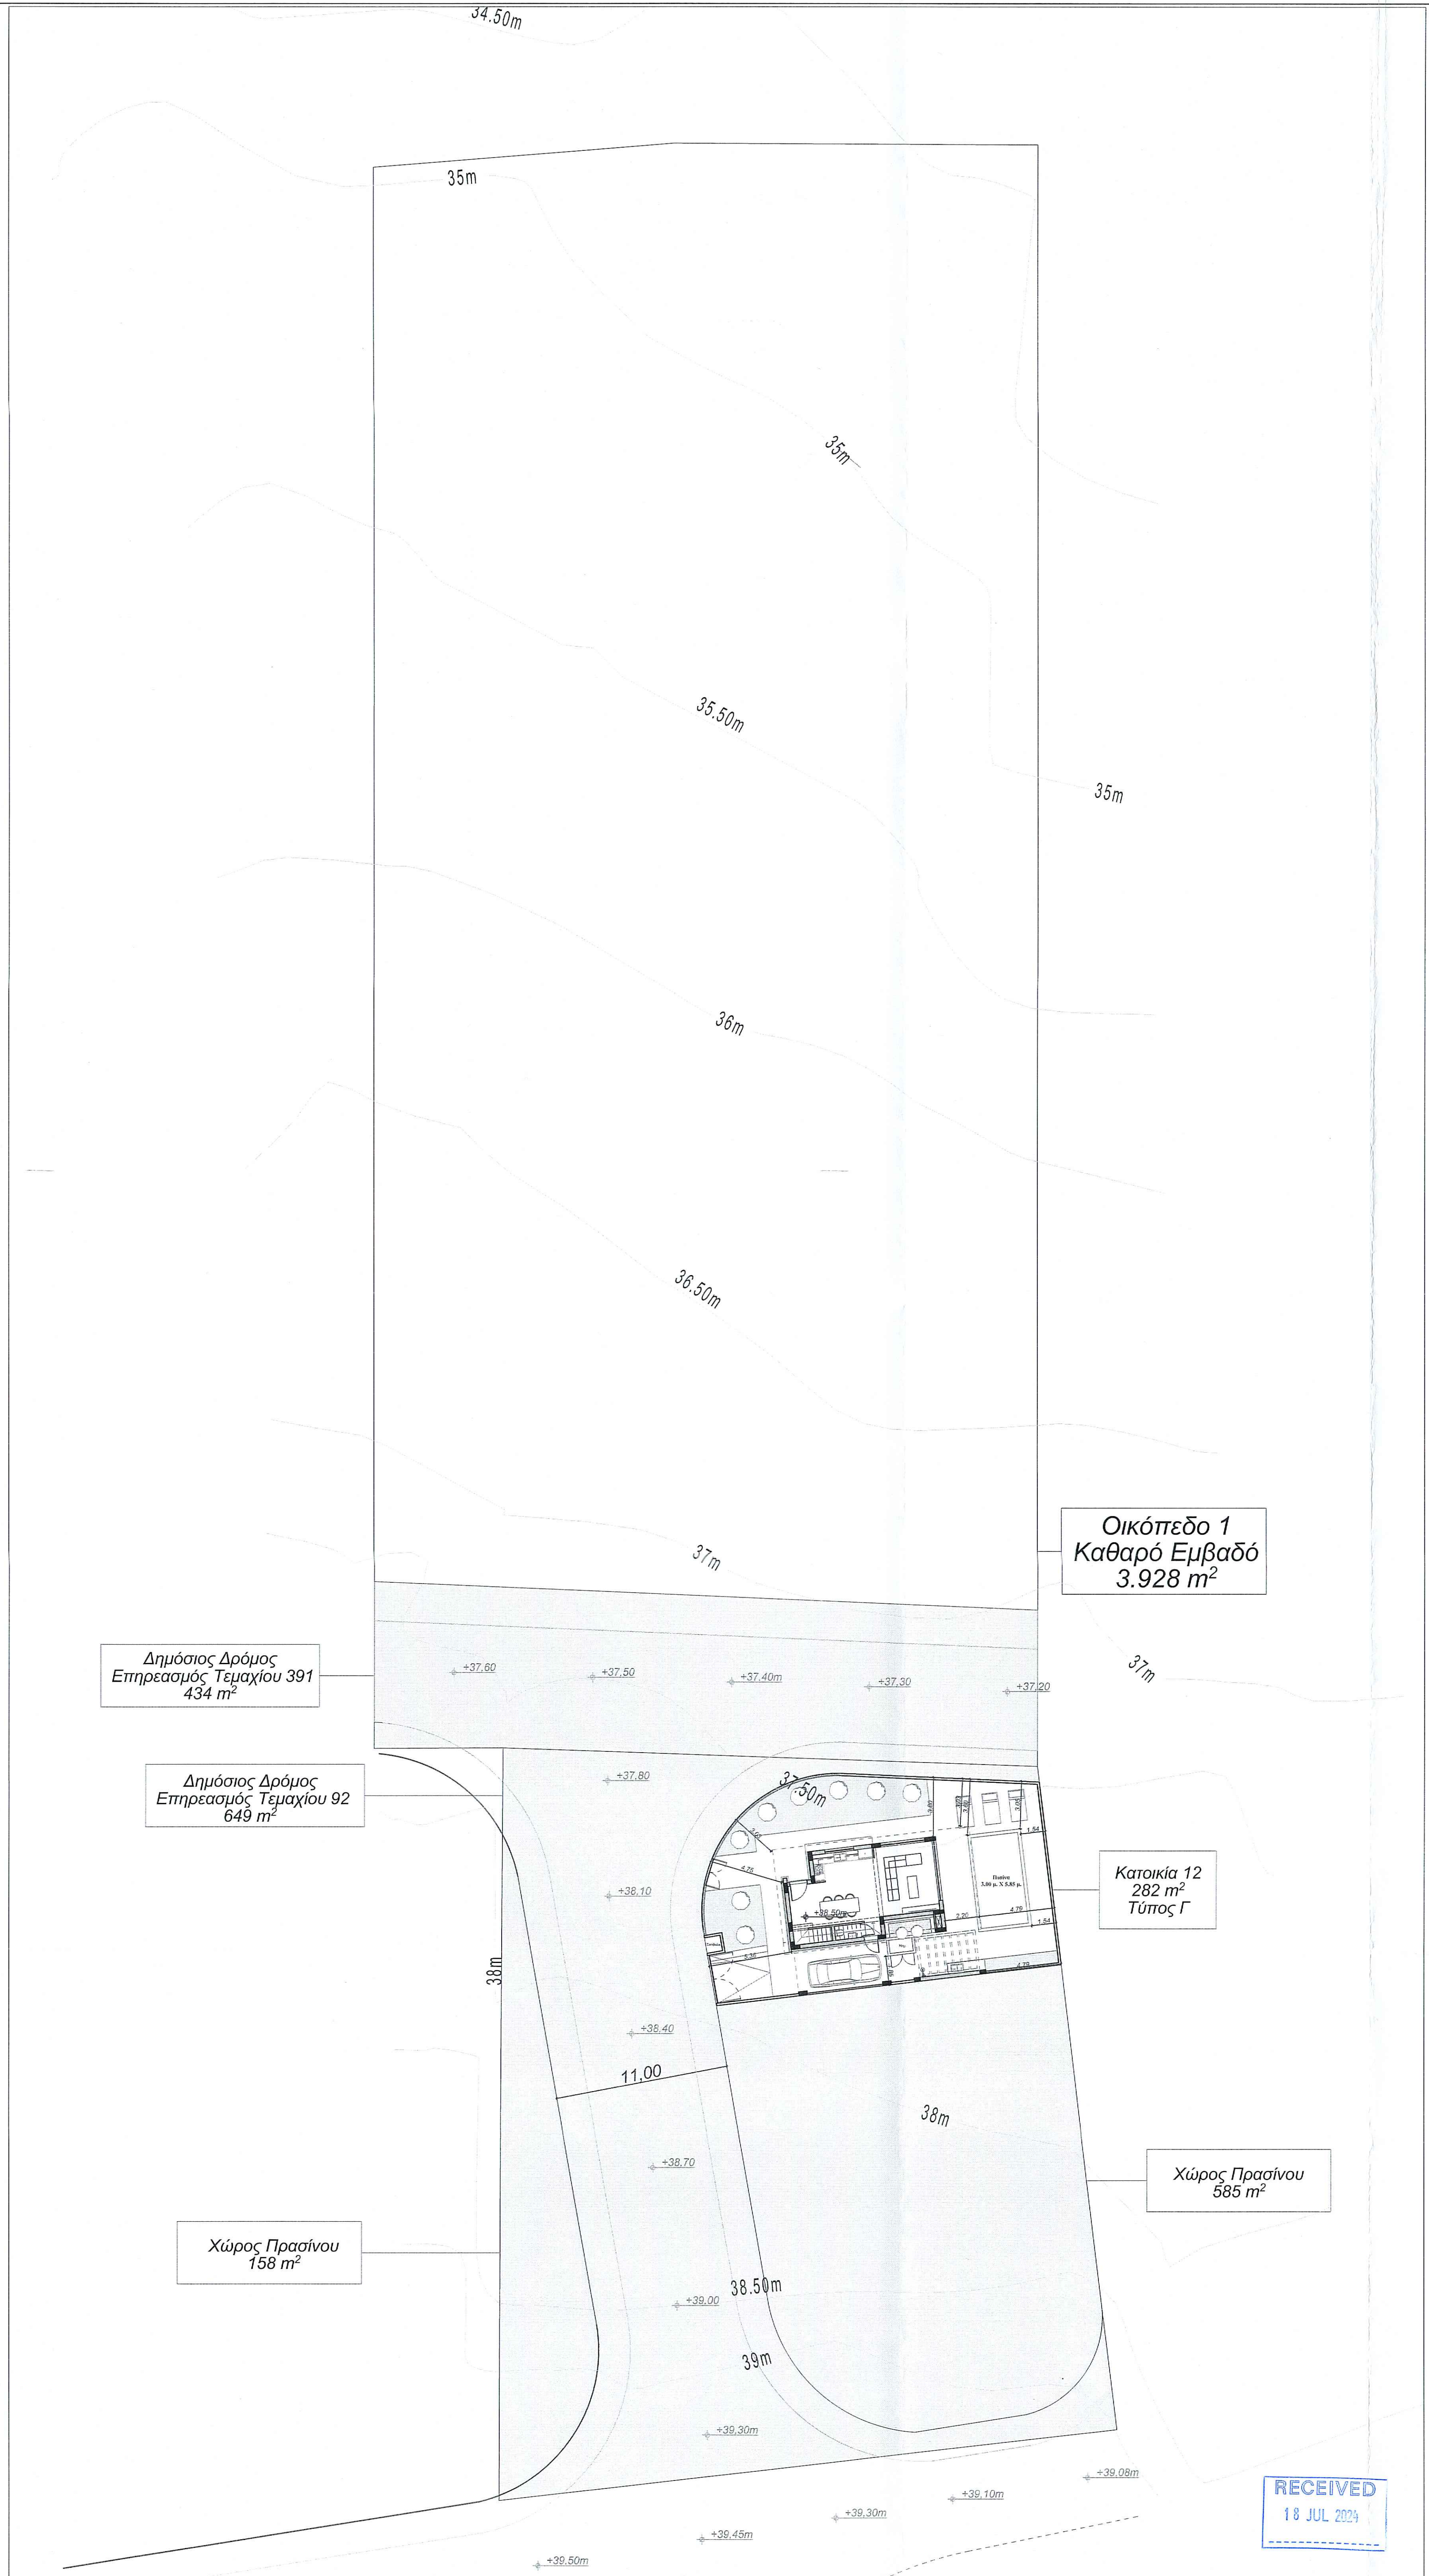

Οικόπεδο 1
Καθαρό Εμβαδό
3.928 m²


Δημόσιος Δρόμος
Επηρεασμός Τεμαχίου 391
434 m²

Δημόσιος Δρόμος
Επηρεασμός Τεμαχίου 92
649 m²

Κατοικία 12
282 m²
Τύπος Γ

Χώρος Πρασίνου
585 m²

Χώρος Πρασίνου
158 m²

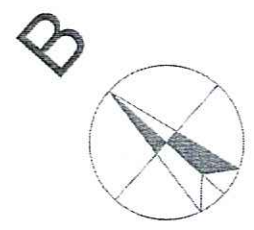

RECEIVED
18 JUL 2024

Υπόμνημα

- 35m — Υφιστάμενα Υψόμετρα
- ↔ +37.35m ↔ Προτεινόμενα Υψόμετρα Δρόμων
- ⊕ +37.35m ⊕ Προτεινόμενα Υψόμετρα Κατοικιών

ΜΕΛΕΤΗΤΕΣ / DESIGN TEAM
 Μ. & Ν. ΜΙΤΑ και Συνεργάτες Ε.Π.Ε.
 ΠΟΛΙΤΙΚΟΙ ΜΗΧΑΝΙΚΟΙ - ΑΡΧΙΤΕΚΤΟΝΕΣ
 Λεωφ. Νήσσι 37, Τηλ. 23-725562
 Γραφείο Β2 Φάξ 23-725592
 5330 info@mnmitta.com

ΕΡΓΟ / Project:
 Ανάπτυξη 1 Κατοικίας
 Τεμάχια 92 & 391 / Πρωταράς

ΘΕΜΑ ΣΧΕΔΙΟΥ Χωροταξικό	ΑΡΙΘΜΟΣ ΣΧΕΔΙΟΥ X.01
-----------------------------------	---------------------------------------

ΑΡΙΘΜΟΣ ΜΕΛΕΤΗΣ / Job path
Αρμόδια Αρχή: Γενική Διεύθυνση Οδοποιίας (ΕΠ.Ο.Δ.) - Τμήμα Οδοποιίας (ΕΠ.Ο.Δ.Τ.) - Τμήμα Οδοποιίας (ΕΠ.Ο.Δ.Τ.Α.) - Τμήμα Οδοποιίας (ΕΠ.Ο.Δ.Τ.Α.Α.) - Τμήμα Οδοποιίας (ΕΠ.Ο.Δ.Τ.Α.Α.Α.)

ΚΛΙΜΑΚΑ/ 1:200
 scale : @A1 **ΔΕΚΕΜΒΡΙΟΣ 2022**