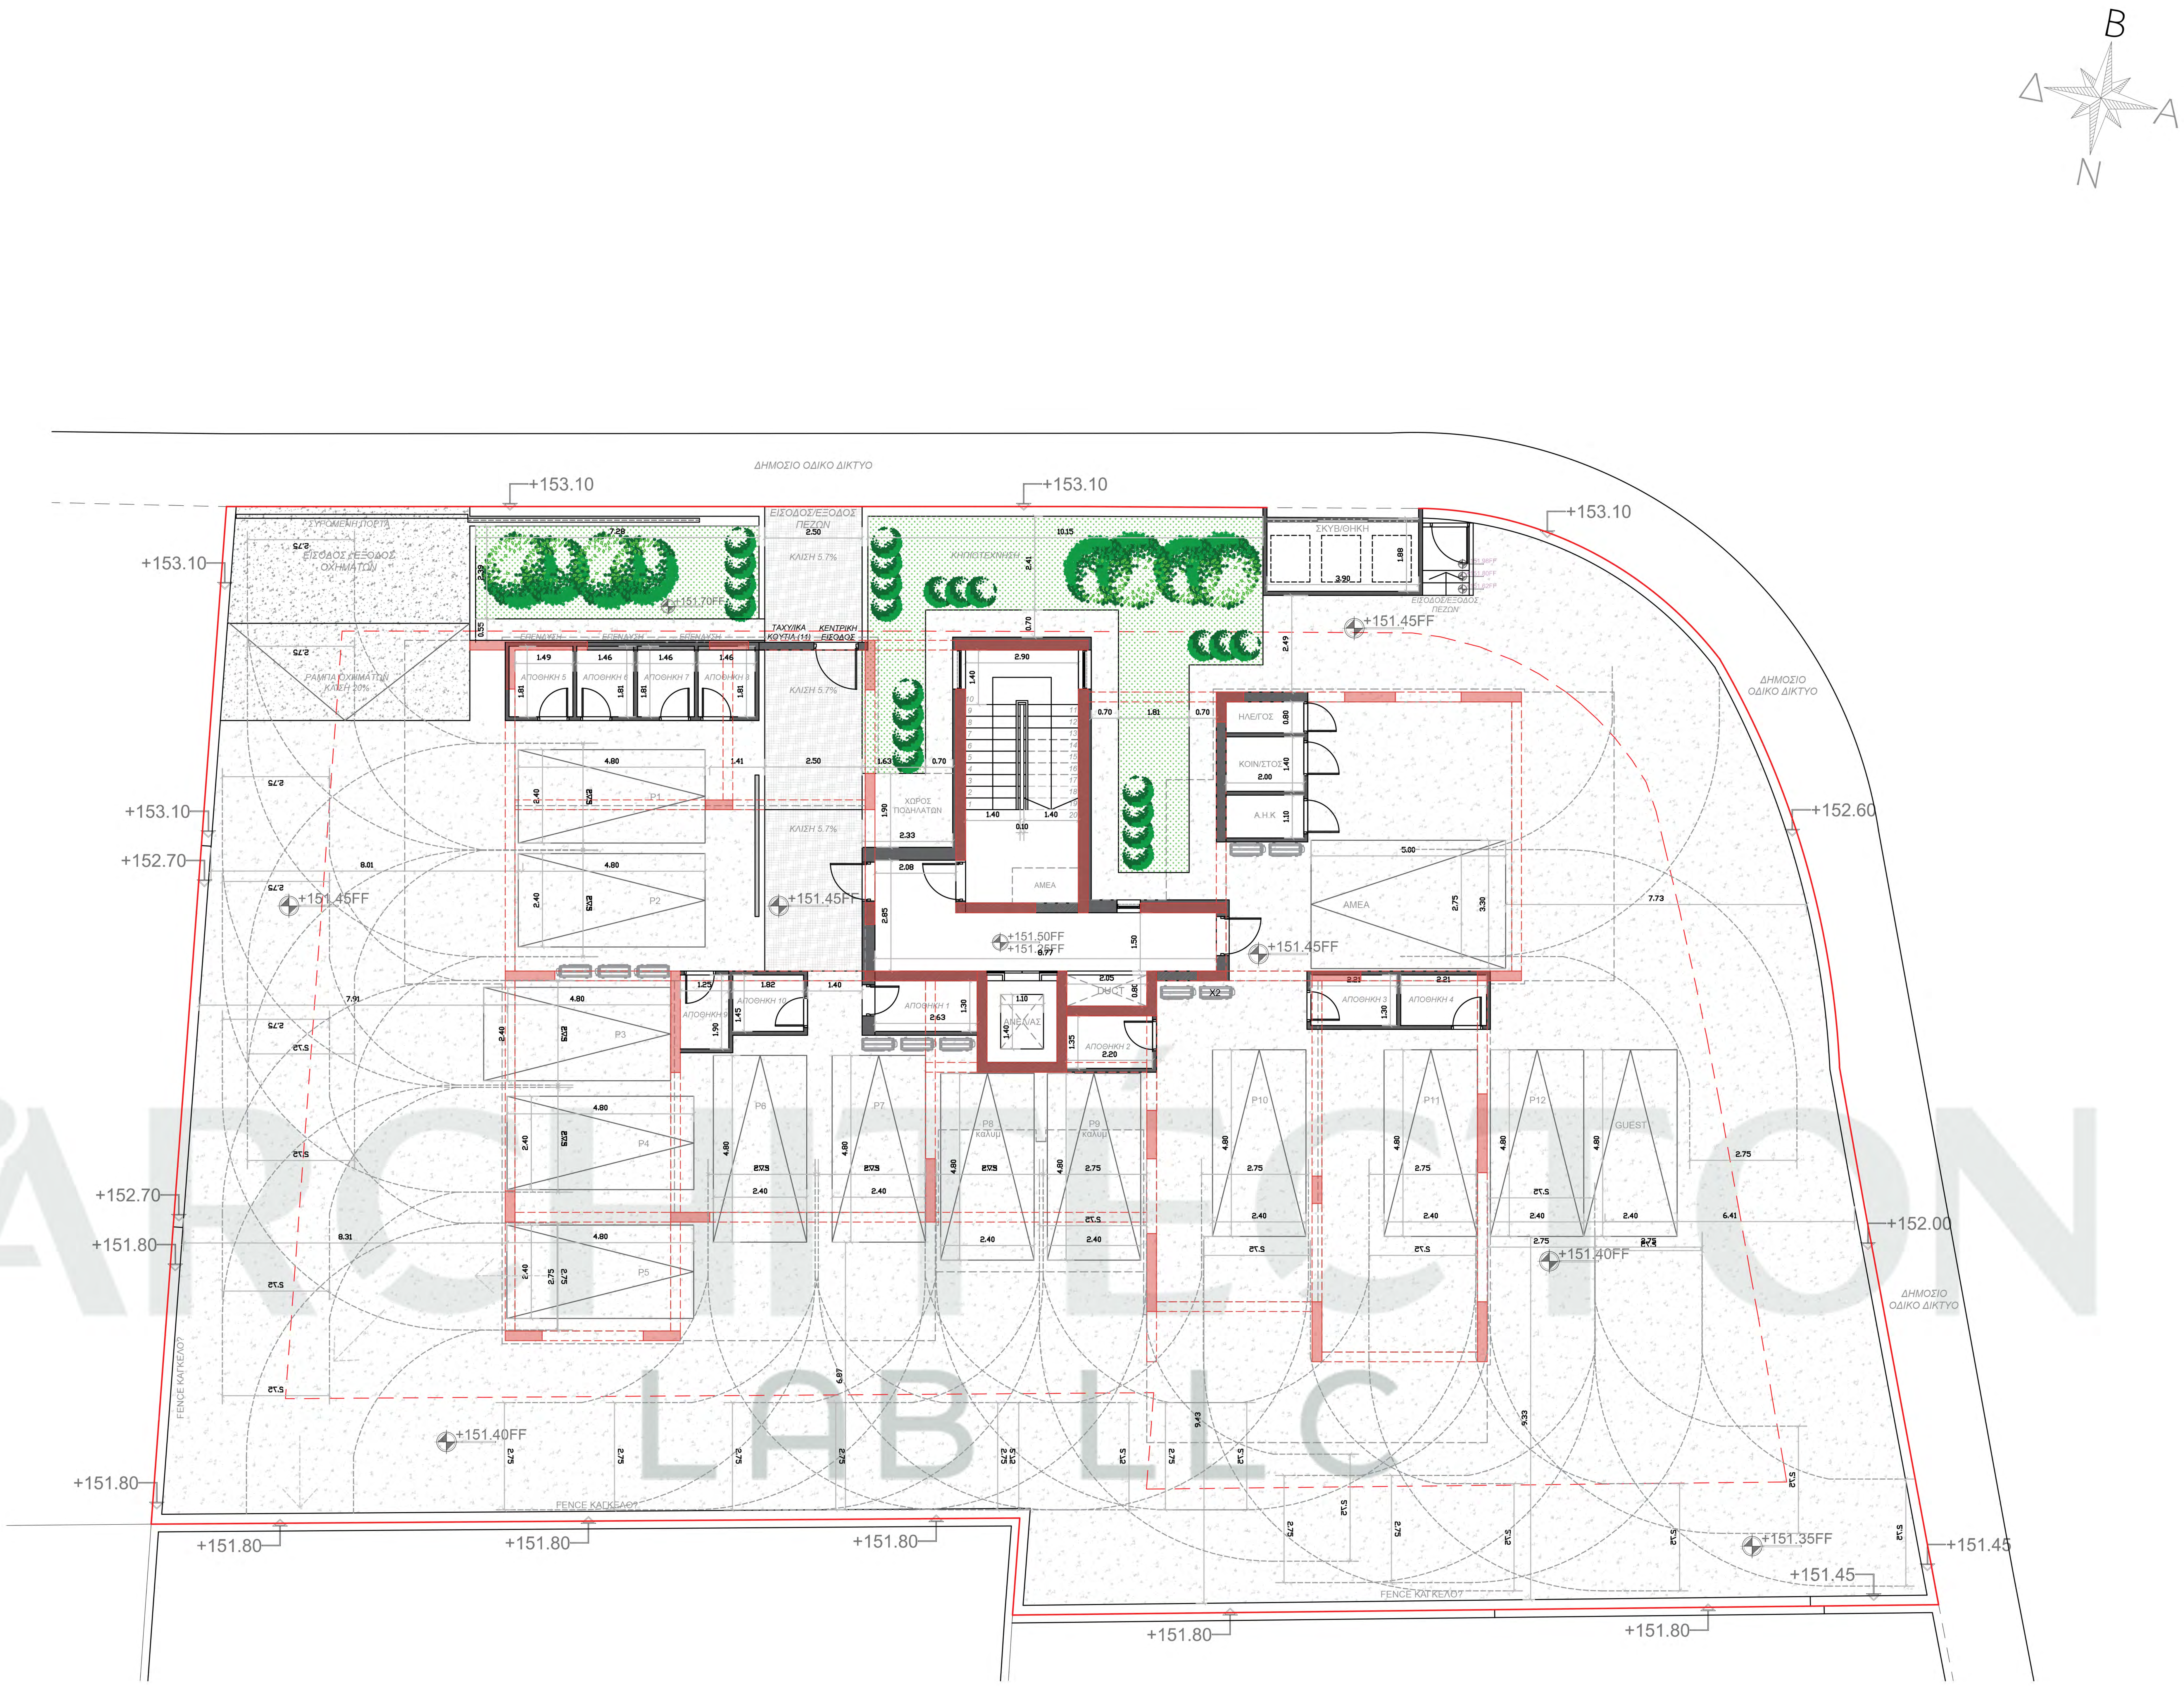

ΟΝΟΜΑ ΣΧΕΔΙΟΥ:
ΧΩΡΟΤΑΞΙΚΟ ΠΙΛΟΤΗΣ

ΚΛΙΜΑΚΑ:	ΑΡ.ΣΧΕΔΙΟΥ:
1:100@A1	A1

ΟΝΟΜΑ ΕΡΓΟΥ:
"INFINITY view residences"

ARCHITÉCTON LAB LLC

www.architectonlab.com
99917821
info@architectonlab.com
23A Koumandarias,
3036 Limassol, Cyprus