


ΥΨΟΜΕΤΡΑ
ΥΨΟΜΕΤΡΑ

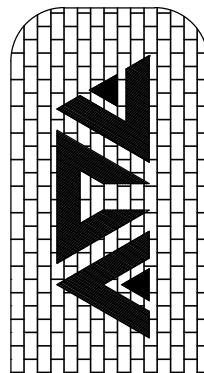



/ THA 25586744
FAX 25587405
T.K. 53172, Λ/ΣΟΣ

ΠΟΛΙΤΙΚΟΙ ΜΗΧΑΝΙΚΟΙ
ΑΡΧΙΤΕΚΤΟΝΕΣ

$$A + \Pi \quad E\gamma O\Gamma H M E N O \Sigma$$

Νοέμβριος
2022

600
3

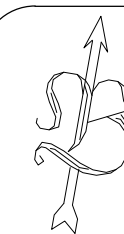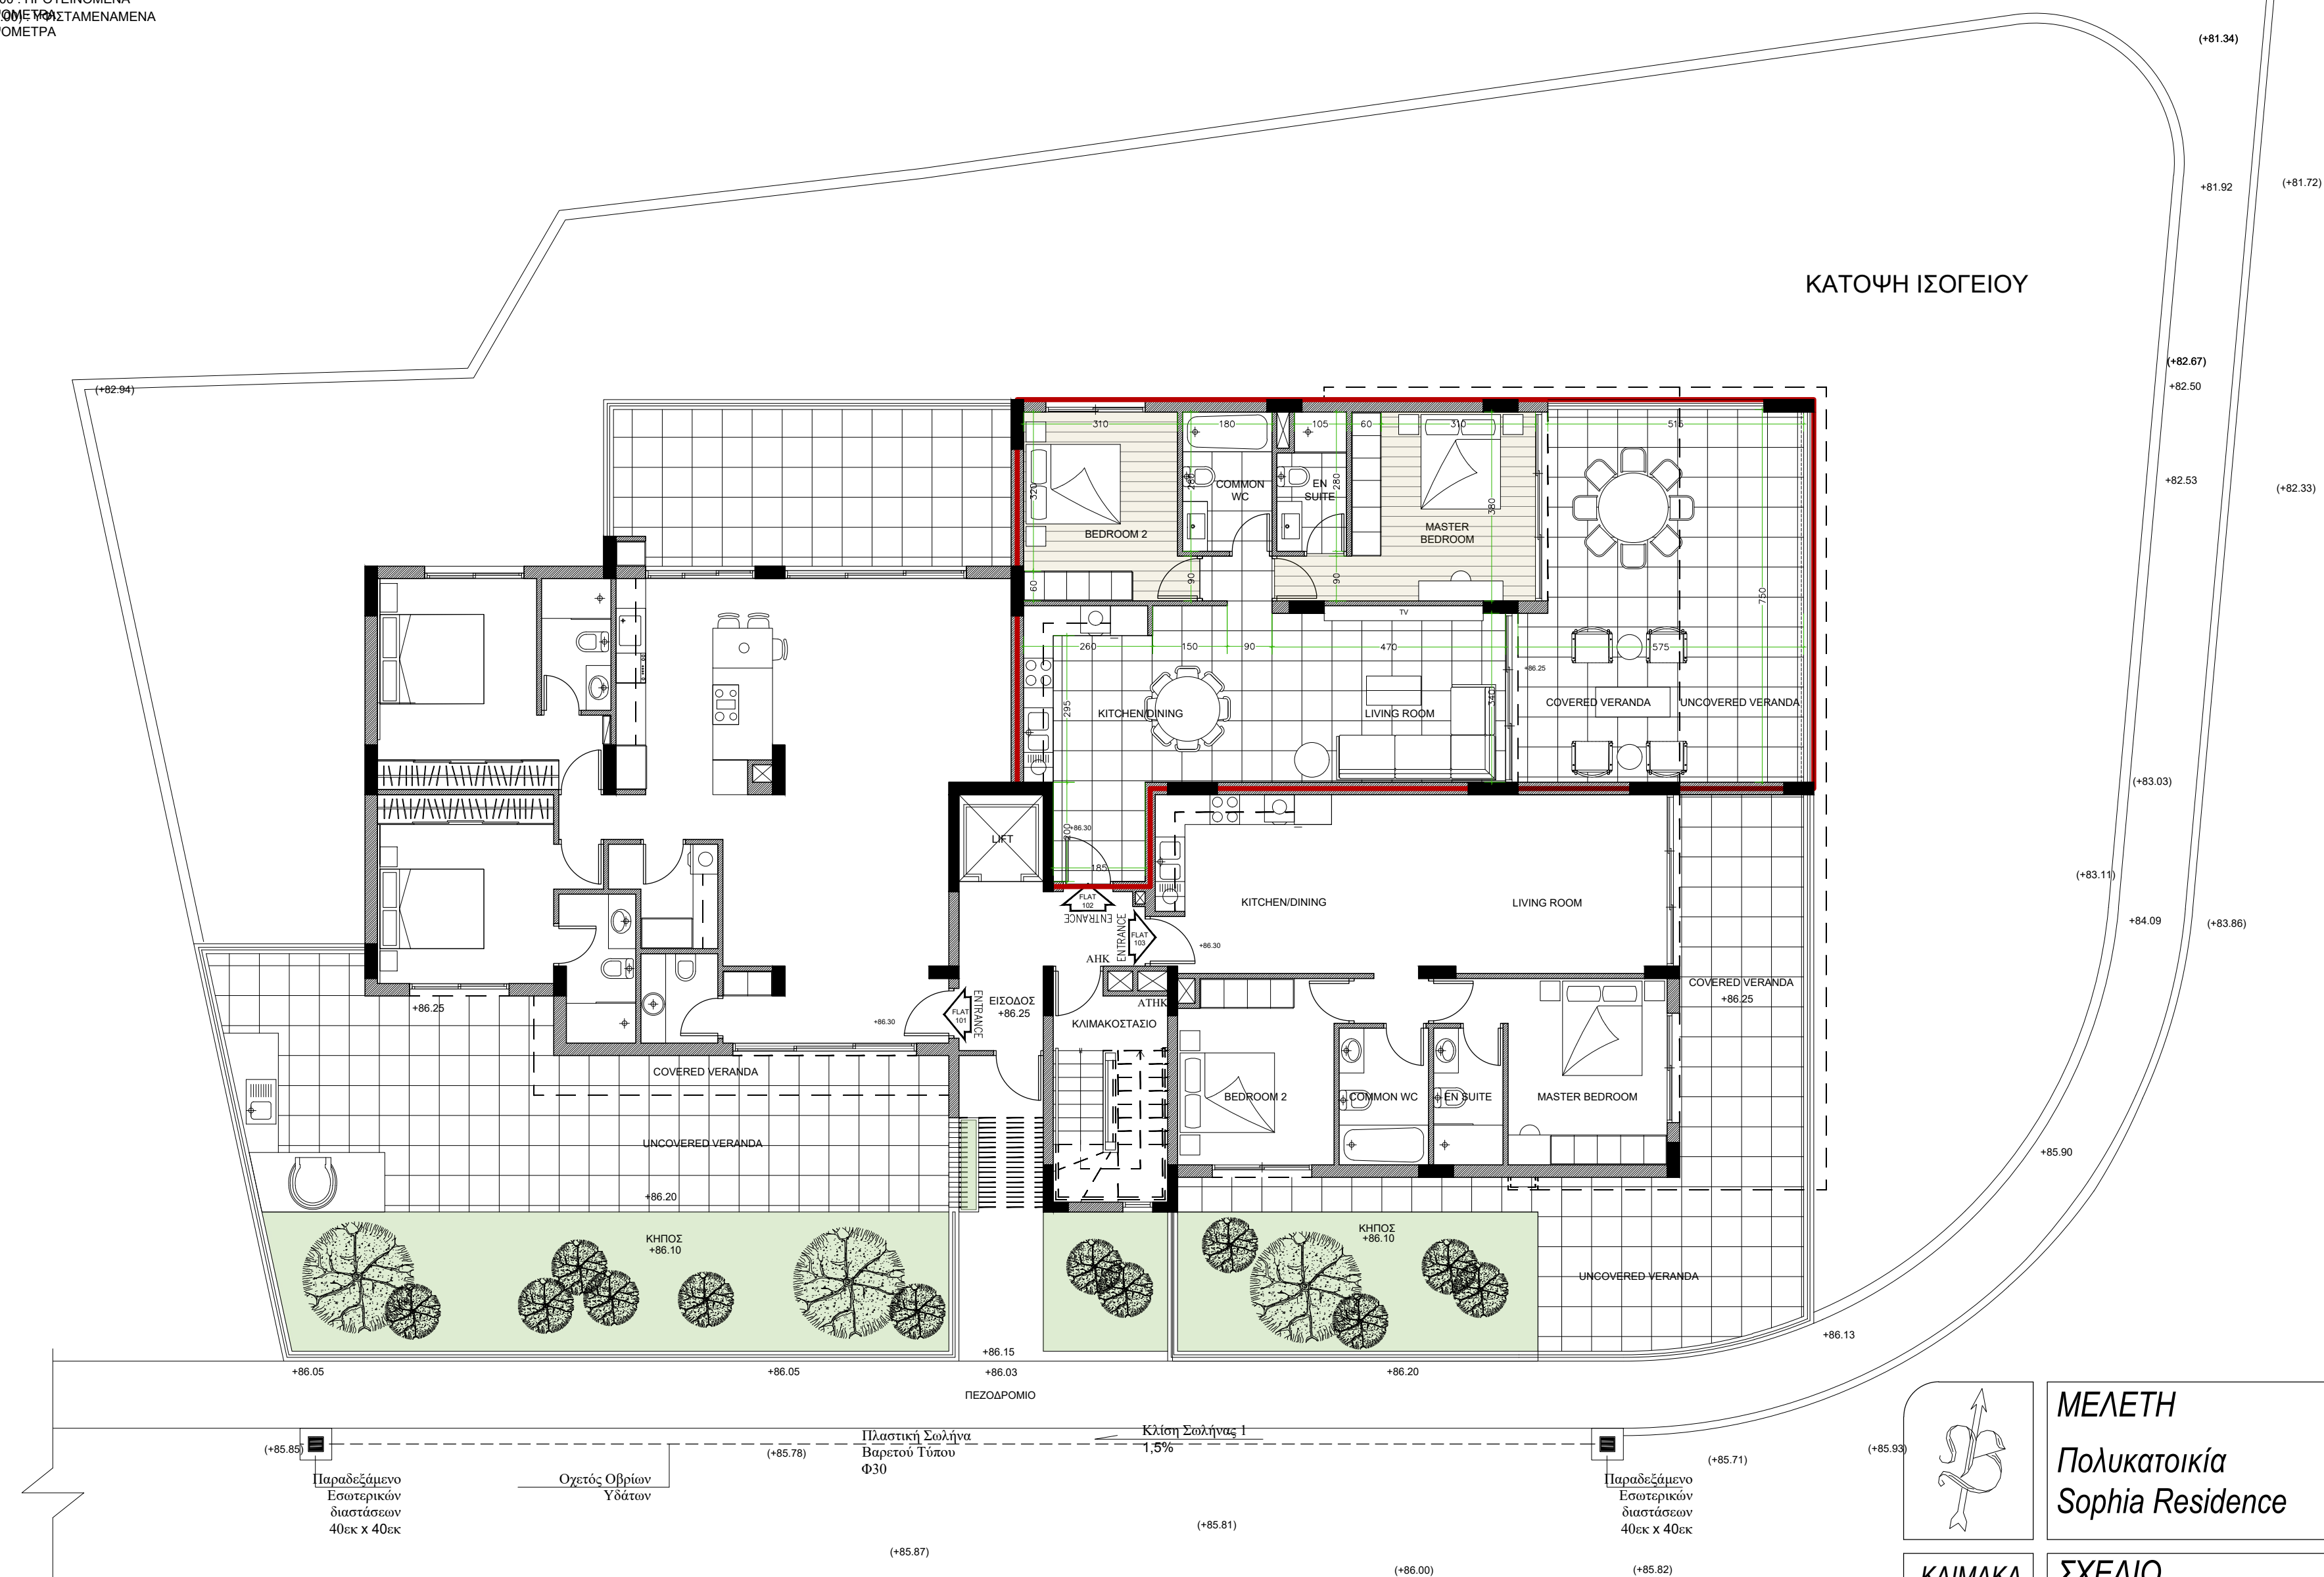

KLIMAKA
1:100

MELETH
Πολυκατοικία
Sophia Residence

ΣΧΕΔΙΟ
Κάτοψη Ισογείου