

ΣΗΜΕΙΩΣΕΙΣ

- ΦΥΤΑΝΑΜΑ ΥΨΟΜΕΤΡΑ
- ΠΡΟΤΕΝΟΜΕΝΑ ΥΨΟΜΕΤΡΑ

- Εξωτερικός τοίχος από τούβλο 25εκ. και θερμομονωτική πολυστερίνη
- Εσωτερικός τοίχος από τούβλο 10εκ.
- Εξωτερικός τοίχος fair face μπετόν
- Εξωτερικός τοίχος με επένδυση ΗΡΛ
- σοβάς-σιμωτά
- σκελετός από αλουμίνιο για όλα τα εξωτερικά ανοίγματα
- Τζάμι
- Εξωτερική περιφραγή ύψους 1.20μ.
- πάκκα από μπετόν
- θερμομόνωση και υγραμόνωση οροφής
- υδάτινο κυκλώμα
- μεταλλικό κυκλώμα

PROJECT


ΠΟΛΥΚΑΤΟΙΚΙΑ ΤΗΣ ΝΙΚΟΛΑΟΥ VISTA LAND LTD ΚΑΙ ΑΛΛΗ ΣΤΗΝ ΜΕΣΑ ΓΕΙΤΟΝΙΑ ΣΤΗ ΛΕΜΕΣΟ

TITLE ΚΑΤΟΨΗ ΟΡΟΦΗΣ - ΓΕΝΙΚΟ ΧΡΟΤΑΞΙΚΟ

DATE 04/2020

SCALE 1:100

PLAN NO 01

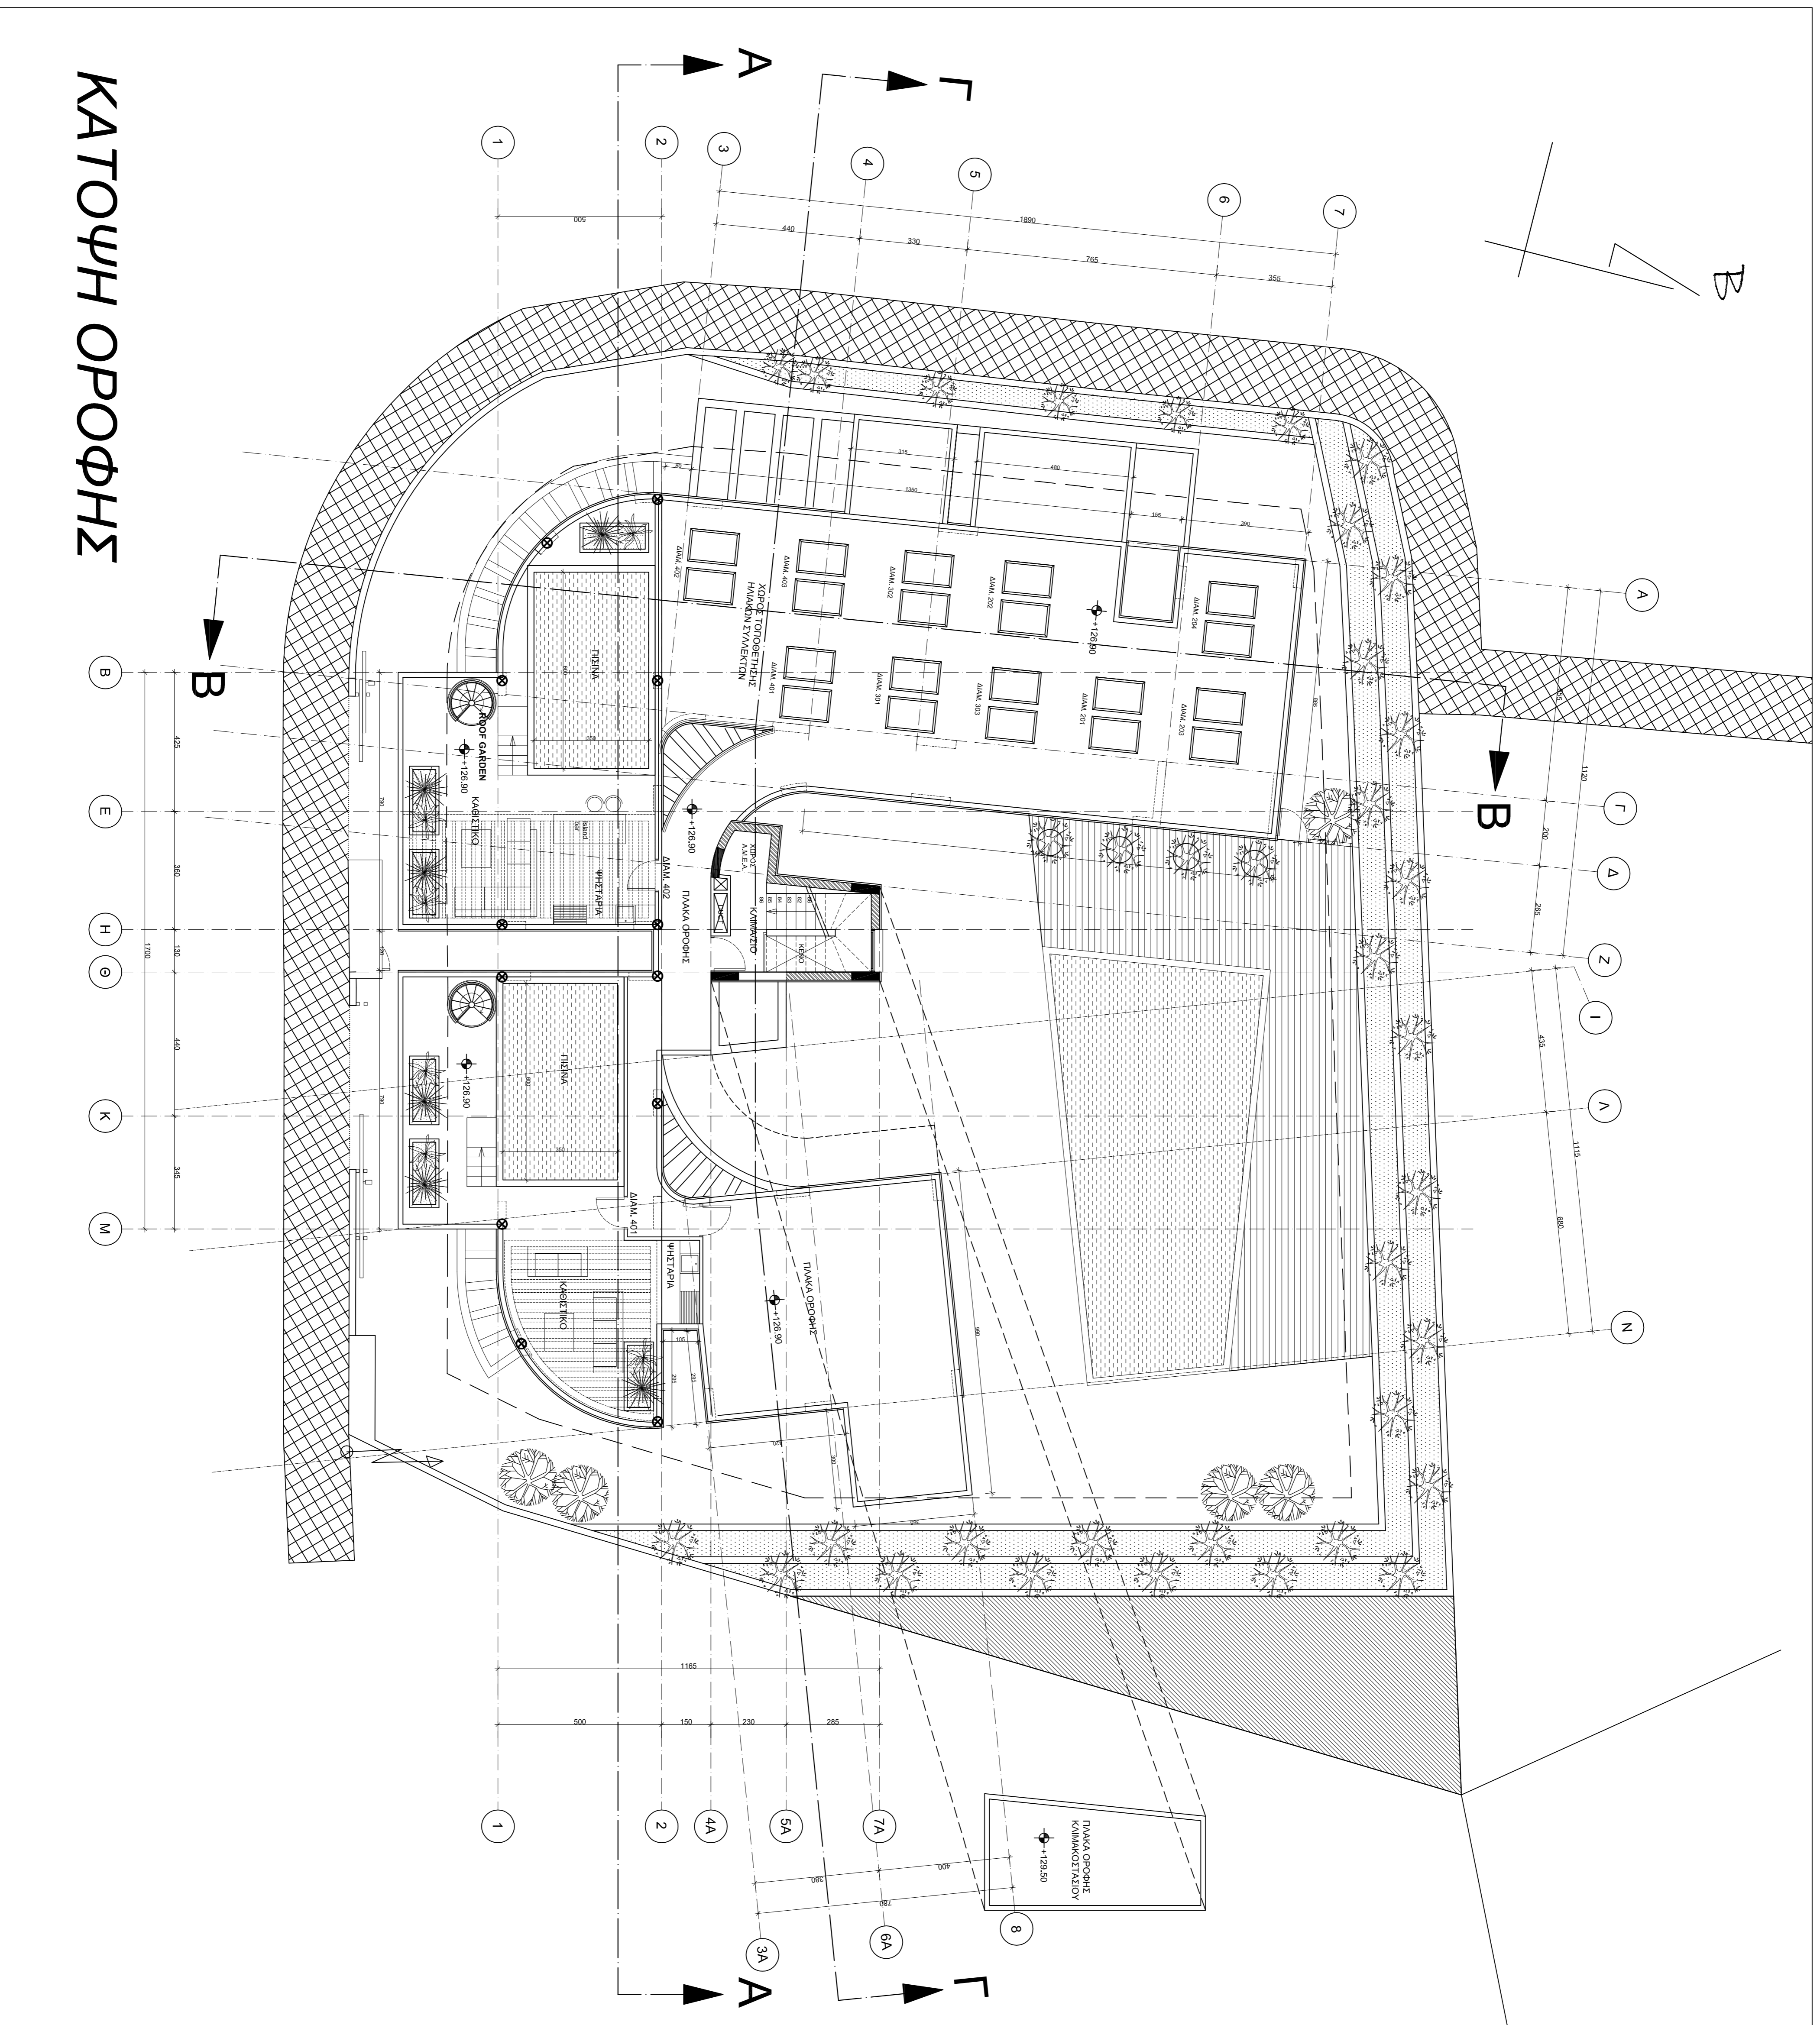

ΚΑΤΟΨΗ ΟΡΟΦΗΣ