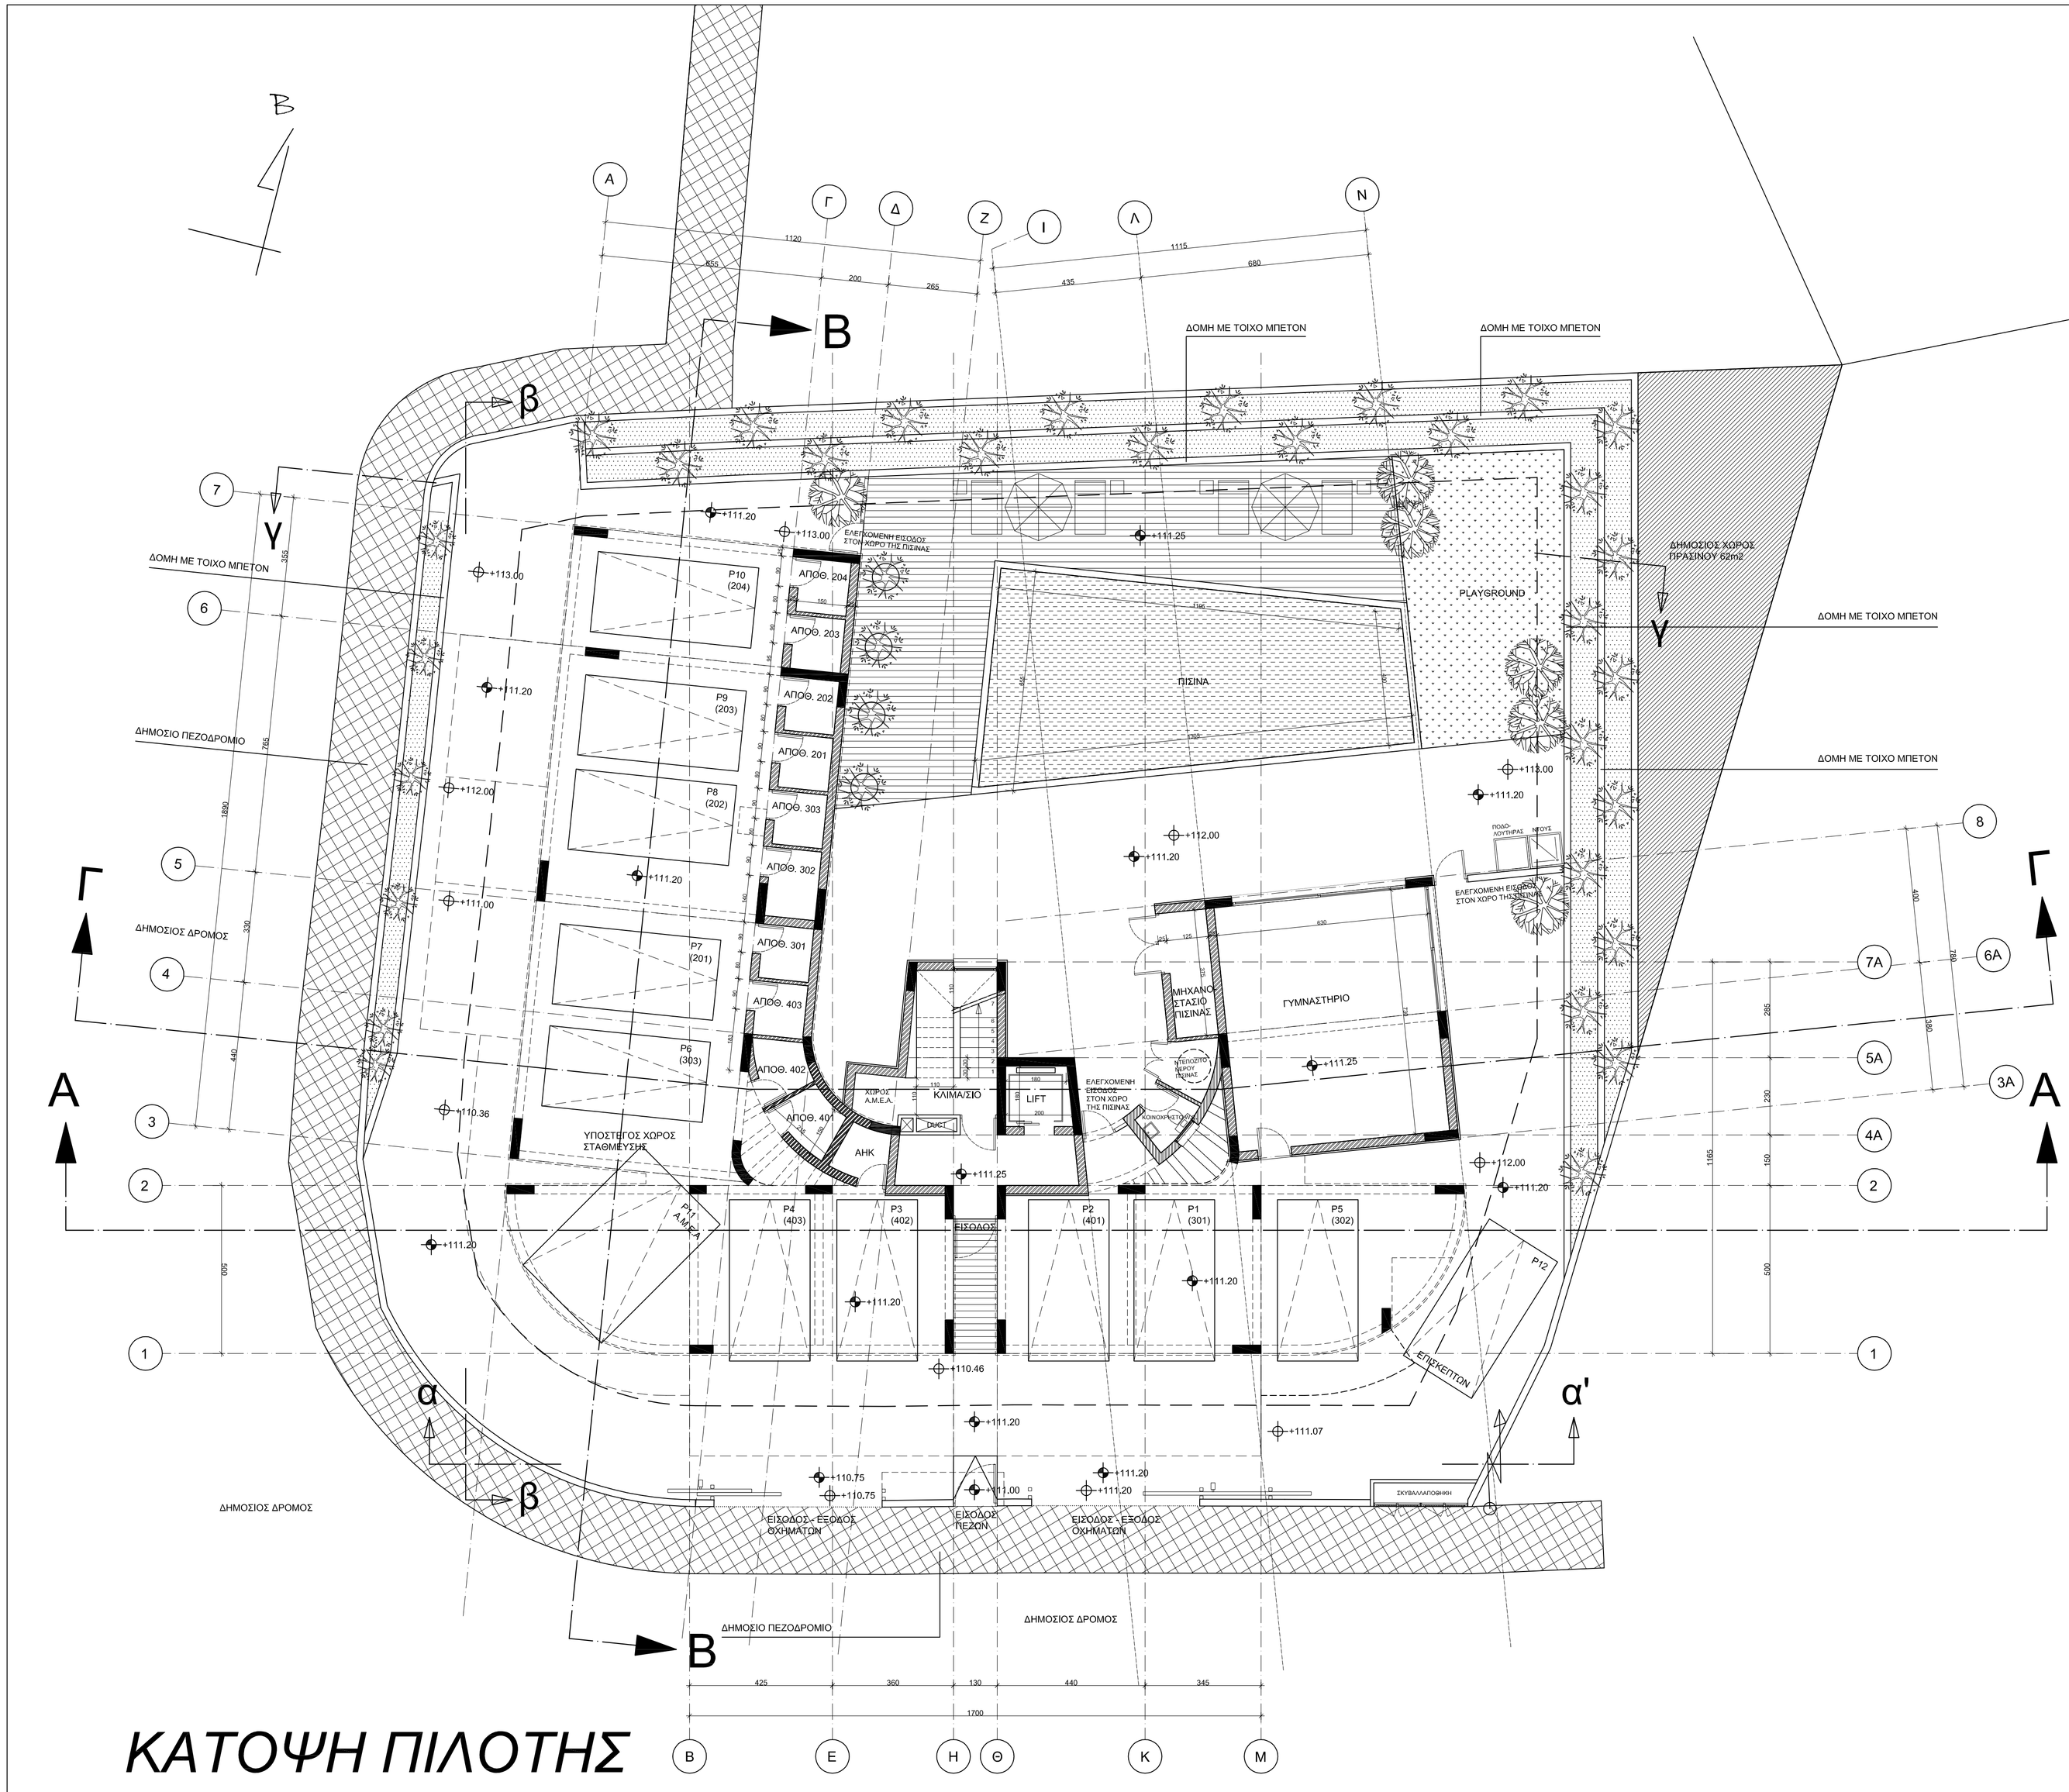

ΚΑΤΟΨΗ ΠΙΛΟΤΗΣ

CHRYSOVALANTIS NICOLAOU
architects&designers

Lemesos - Cyprus
MOB. 99381637 FAX. 25367464
P.O. BOX 71095 - 3840 LEMESOS
E-MAIL. valentinosnic@yahoo.gr

ΣΗΜΕΙΩΣΕΙΣ

ΥΦΙΣΤΑΜΕΝΑ ΥΨΟΜΕΤΡΑ

ΠΡΟΤΕΙΝΟΜΕΝΑ ΥΨΟΜΕΤΡΑ

1. εξωτερικός τοίχος από τούβλο 25εκ. και θερμομονωτική πολυστερίνη
2. εσωτερικός τοίχος από τούβλο 10εκ.
3. εξωτερικός τοίχος fair face μπετόν
4. εξωτερικός τοίχος με επένδυση HPL
5. σοβάς-μπογιά
6. σκελετός από αλουμίνιο για όλα τα εξωτερικά ανοίγματα
7. τζάμι
8. εξωτερική περίφραξη ύψους 1.20μ.
9. πλάκα από μπετόν
10. θερμομόνωση και υγρομόνωση οροφής
11. γυάλινο κυγκλίδωμα
12. μεταλλικό κυγκλίδωμα

PROJECT

ΠΟΛΥΚΑΤΟΙΚΙΑ ΤΗΣ NICOLAOU VISTA LAND LTD ΚΑΙ ΑΛΛΗ ΣΤΗΝ ΜΕΣΑ ΓΕΙΤΟΝΙΑ ΣΤΗ ΛΕΜΕΣΟ

TITLE ΚΑΤΟΨΗ ΠΙΛΟΤΗΣ

DATE 04/2020

SCALE 1:100

PLAN No **02**