




About Architecture

113 eleftherias str . 3042 . limassol
tel. 25 361199, 25 364488
fax. 25 368899

stelios agathokleous
&
associates

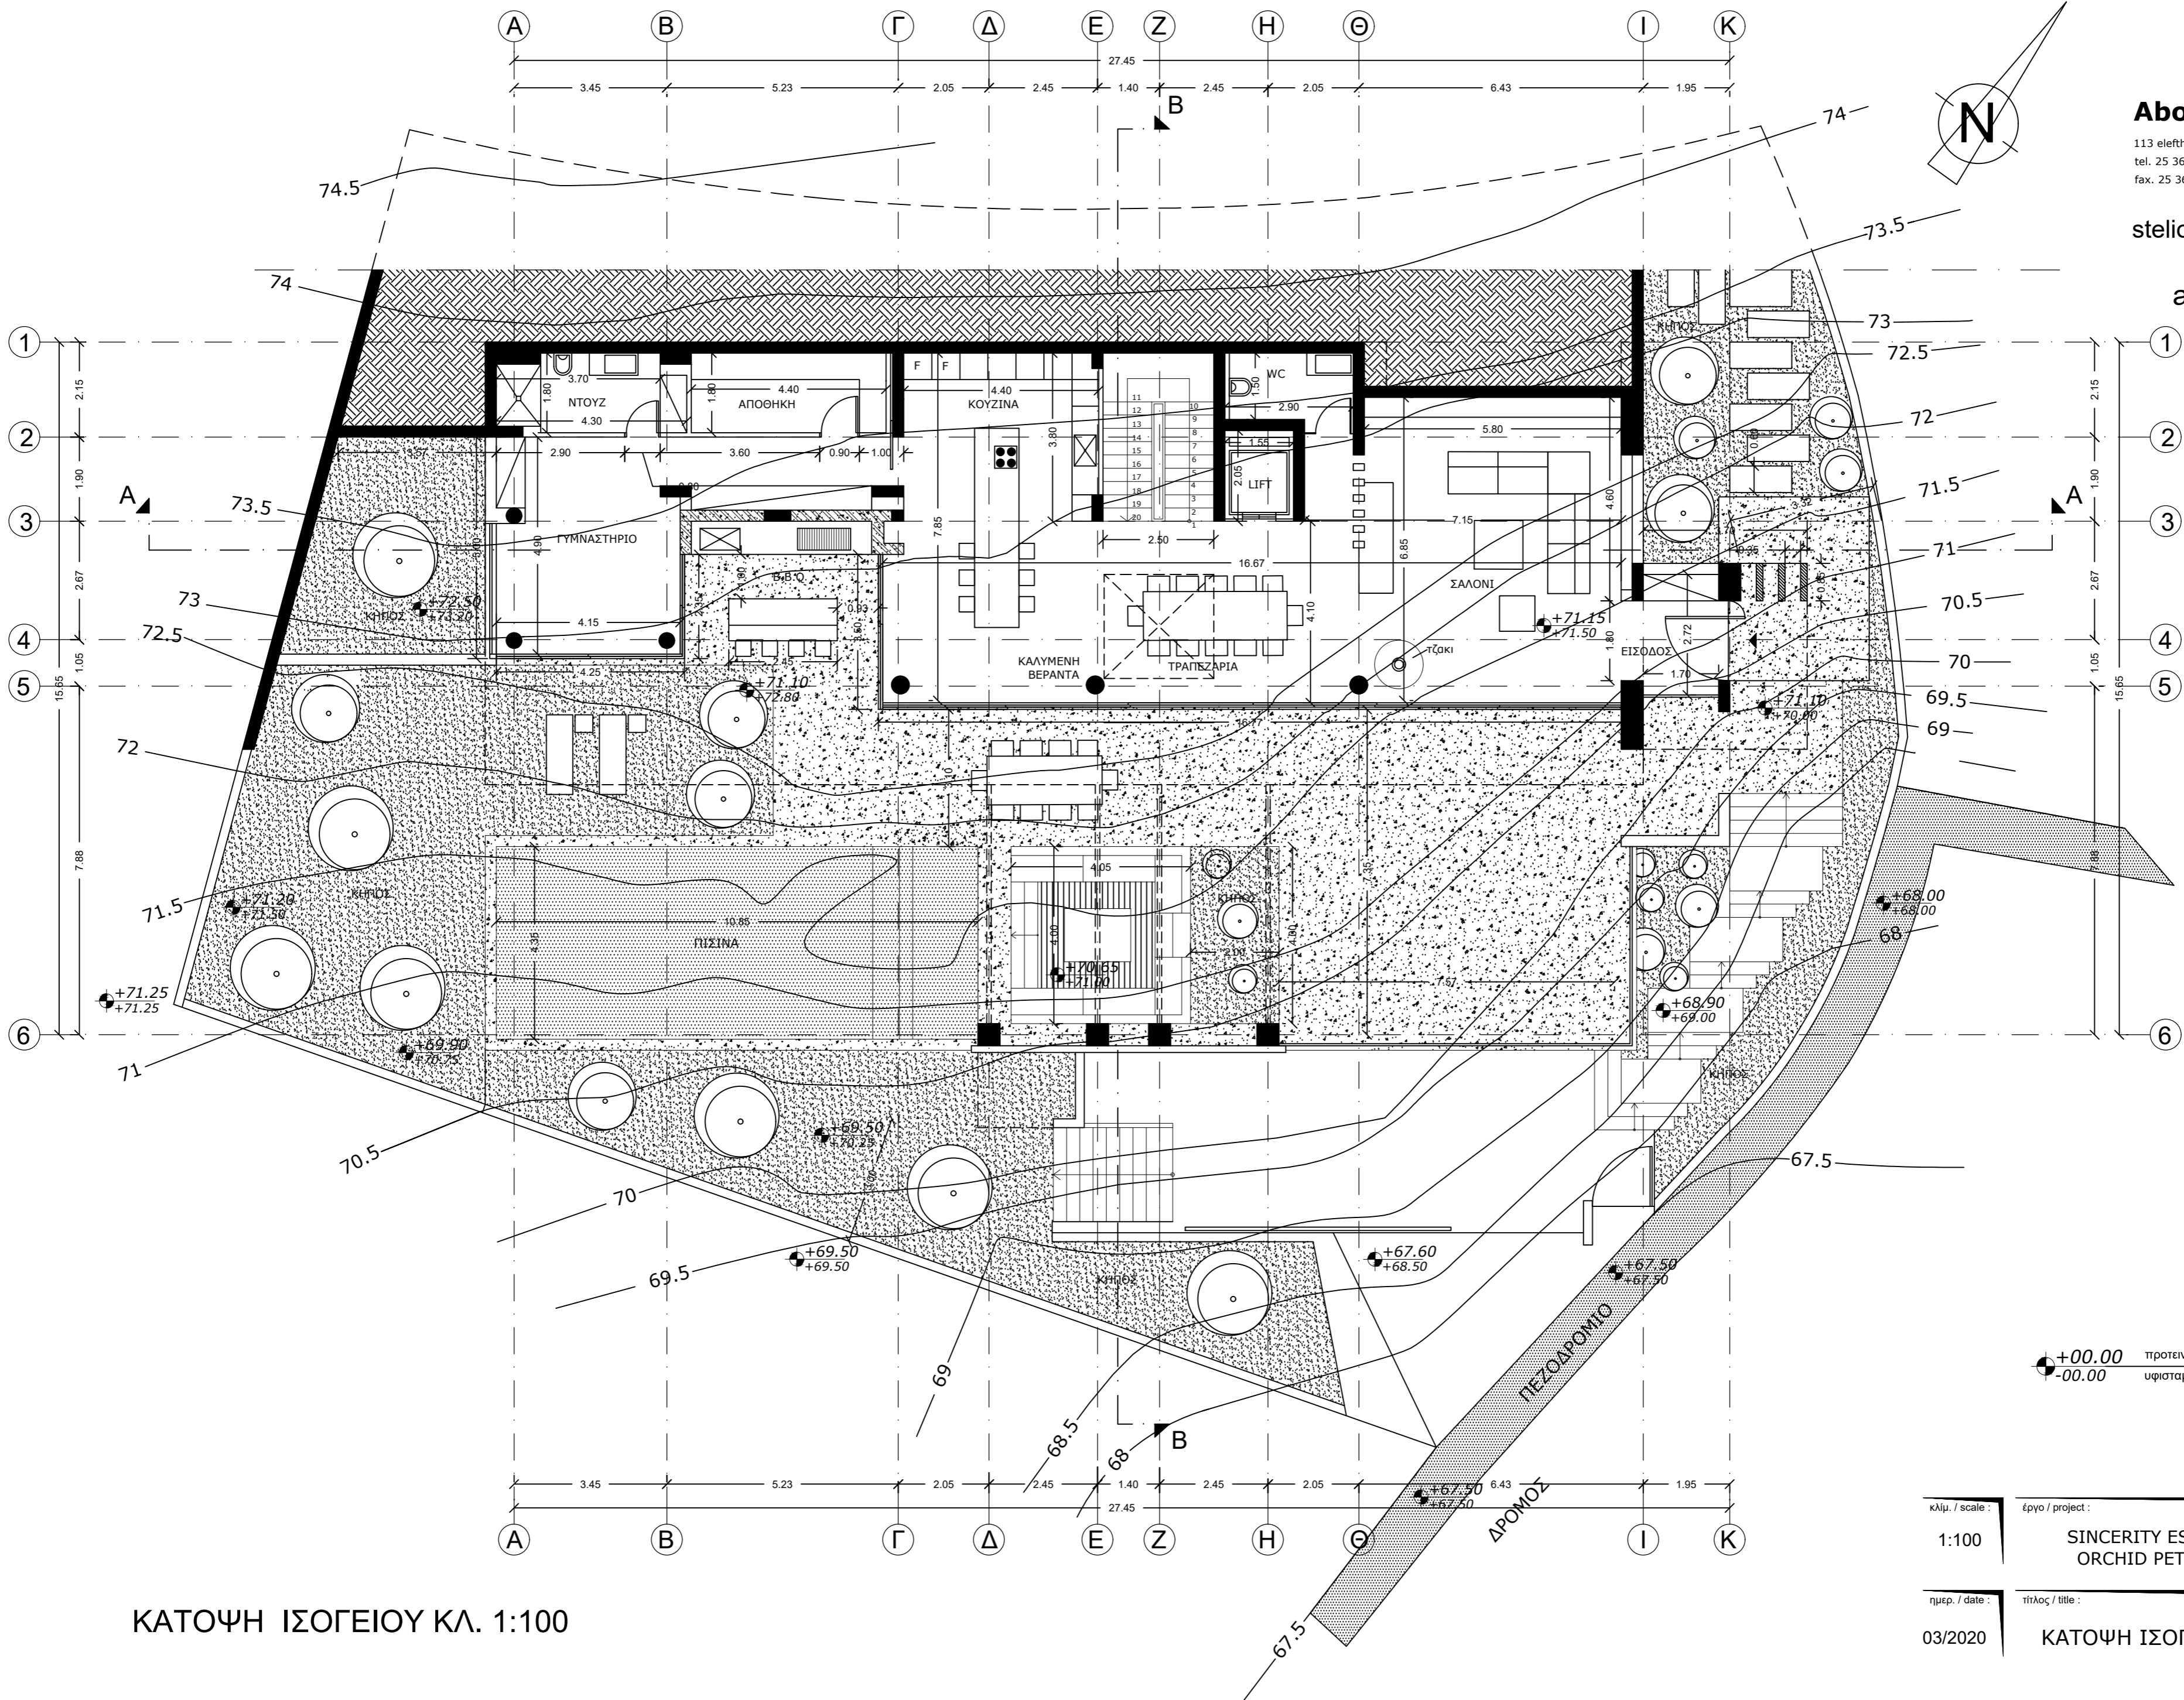

+00.00 προτεινόμενο υψόμετρο
 -00.00 υφιστάμενο υψόμετρο

ΚΑΤΟΨΗ ΙΣΟΓΕΙΟΥ ΚΛ. 1:100

κλίμ. / scale :	έργο / project :	
1:100	SINCERITY ESTATES LTD ORCHID PETALS VILLA	
ημερ. / date :	τίτλος / title :	αρ. αχ. / no. :
03/2020	ΚΑΤΟΨΗ ΙΣΟΓΕΙΟΥ	03