


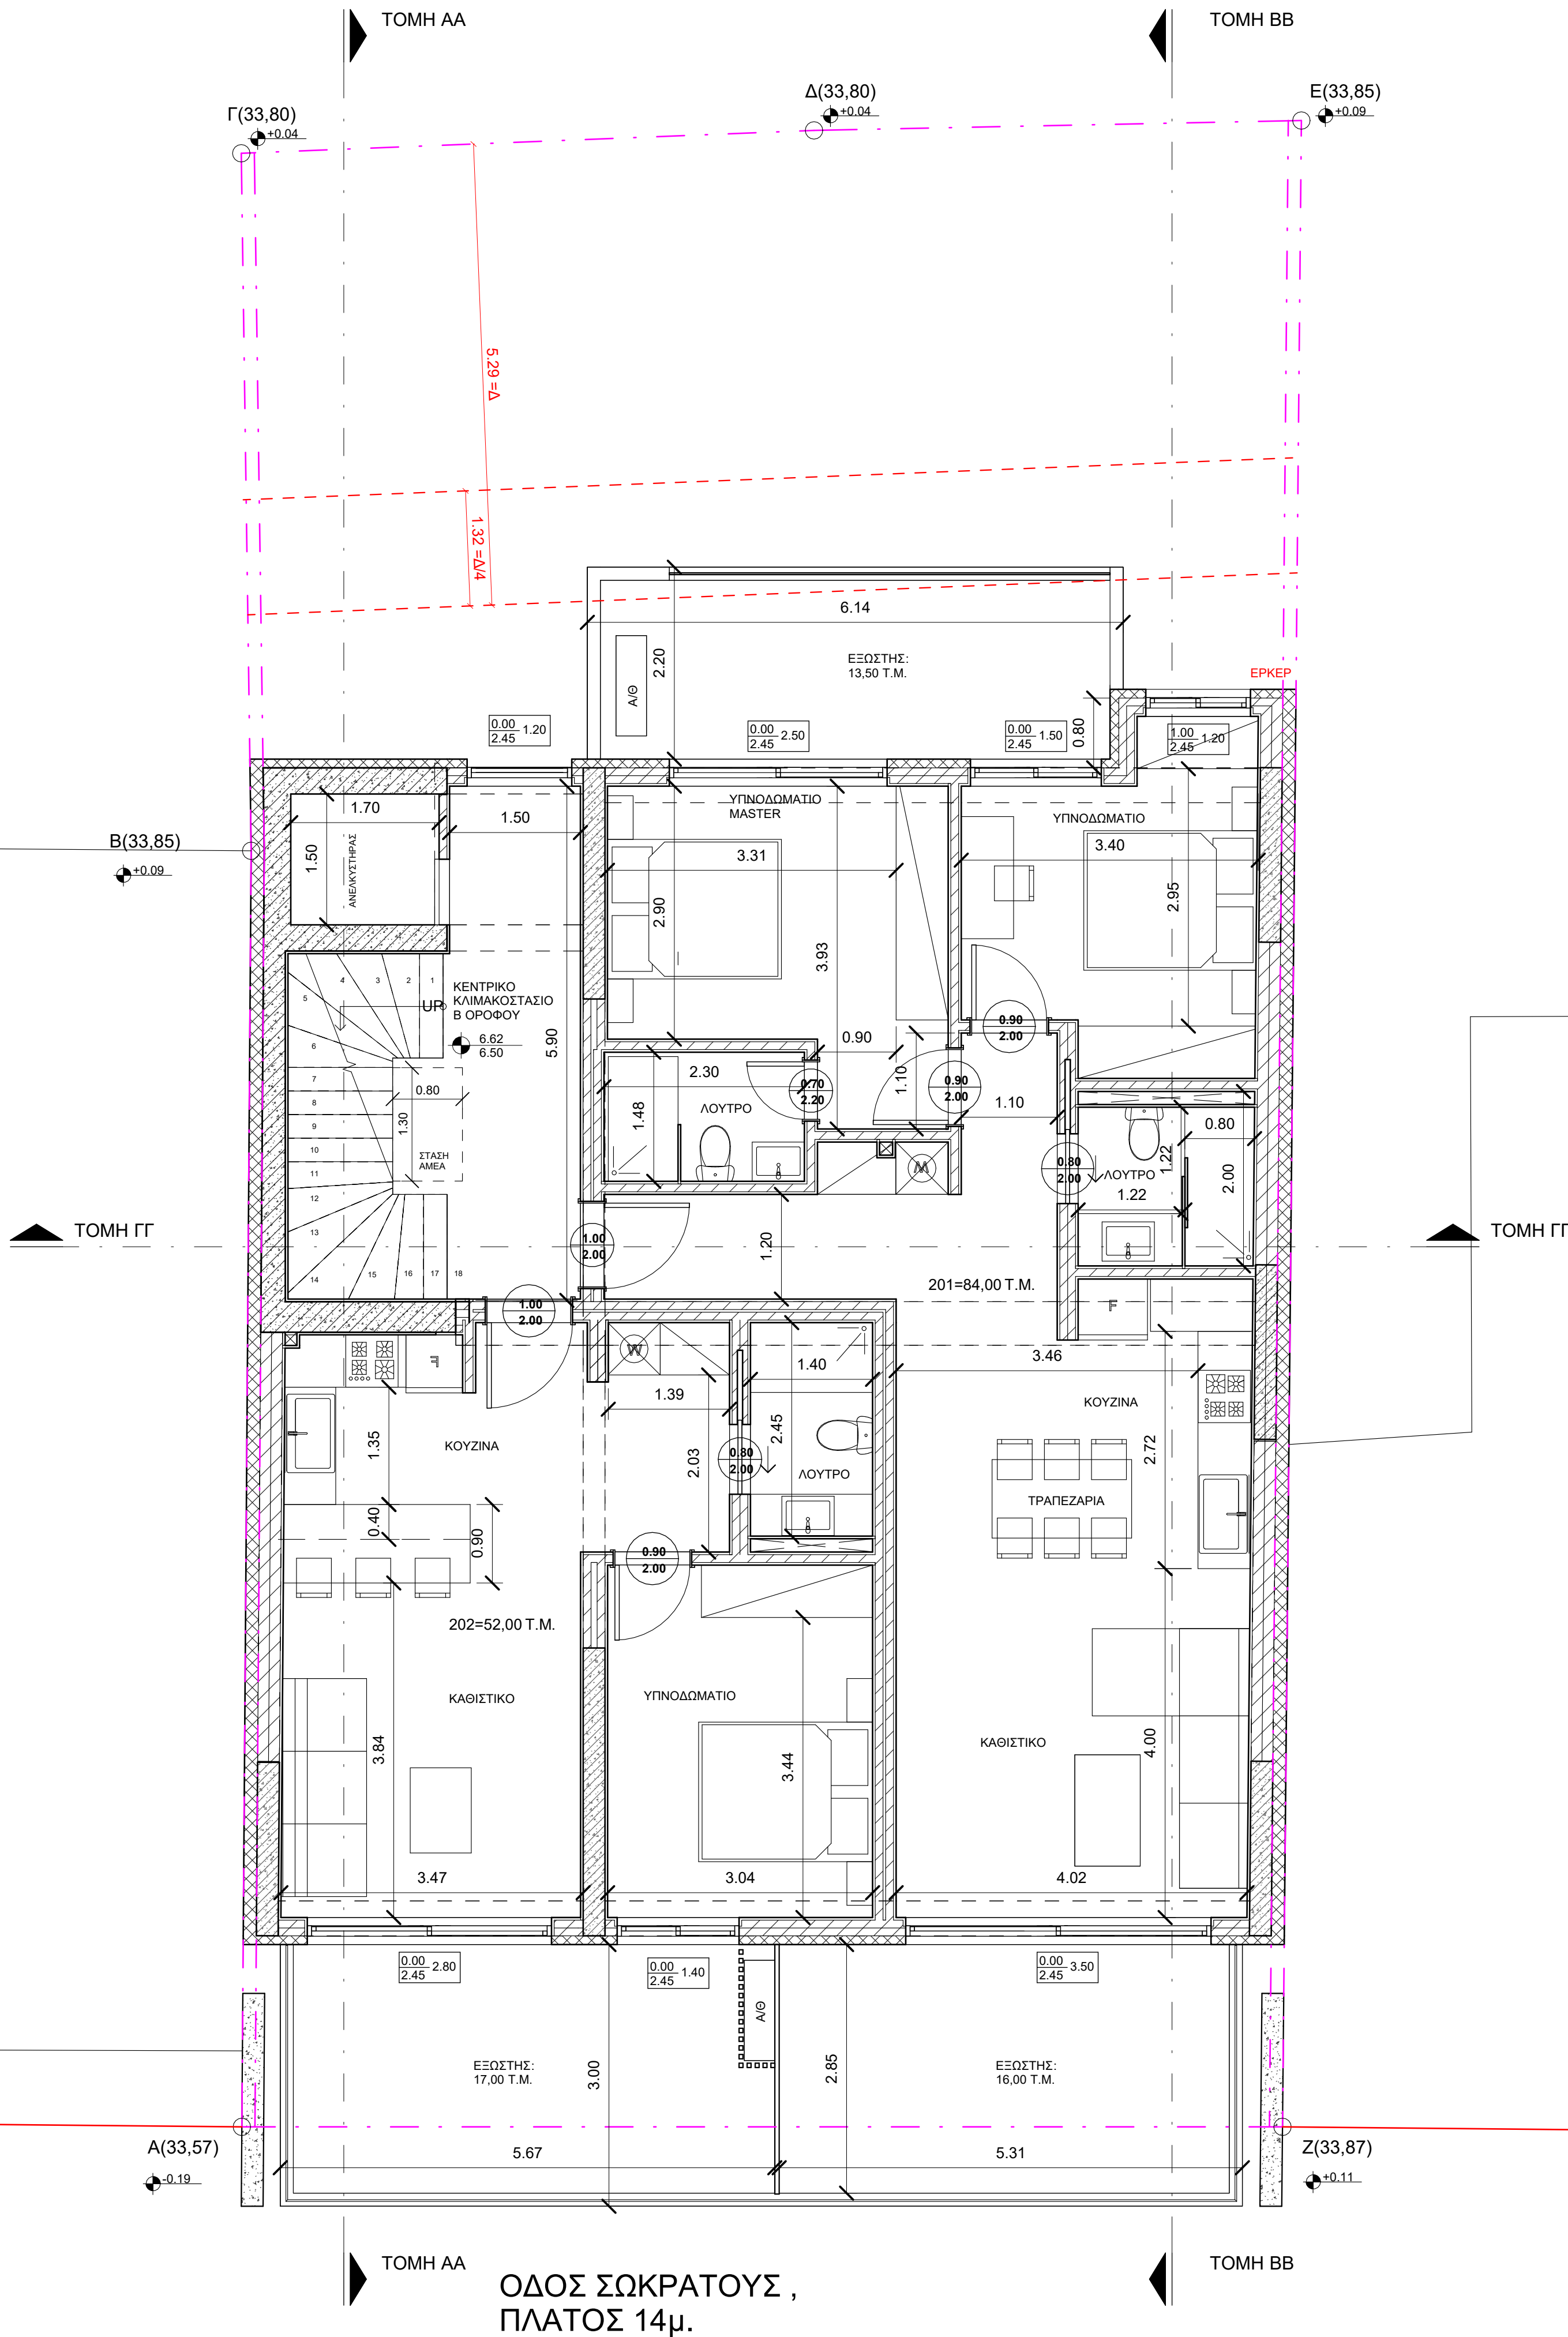

ARMEFTIS PARTNERS

47-49 ΣΚΟΥΦΑ STR.
10672 ATHENS, GR
INFO@ARMEFTIS.COM
0030 210 0086 014
ARMEFTIS.COM

ΕΡΓΟΔΟΤΗΣ - CLIENT:

LANDSCALE ΙΔΙΩΤΙΚΗ ΚΕΦΑΛΑΙΟΥΧΙΚΗ ΕΤΑΙΡΕΙΑ

ΕΡΓΟ - PROJECT NAME:

ΝΕΟ ΕΠΤΑΩΡΟΦΟ ΚΤΙΡΙΟ ΚΑΤΟΙΚΙΩΝ ΜΕ ΥΠΟΓΕΙΟ, ΠΙΛΟΤΙΣ, ΕΣΩΤΕΡΙΚΟ
ΕΞΩΣΤΗ ΚΑΙ ΔΩΜΑ, ΕΛΑΧΙΣΤΗΣ ΕΝΕΡΓΕΙΑΚΗΣ ΚΑΤΑΝΑΛΩΣΗΣ (βάσει αρθ.25
παρ.1 του ΝΟΚ και με χρήση του άρθρου 10 παρ. 1α του ΝΟΚ

ΘΕΣΗ - PROJECT LOCATION:

ΟΔΟΣ ΣΩΚΡΑΤΟΥΣ 48 (Ο.Τ. 96) - ΔΗΜΟΣ ΚΑΛΛΙΘΕΑΣ

ΣΤΑΔΙΟ ΜΕΛΕΤΗΤΗΣ - STAGE:

ΠΡΟΜΕΛΕΤΗ

ΘΕΜΑ ΣΧΕΔΙΟΥ:

ΚΑΤΟΨΗ Β ΟΡΟΦΟΥ

ΗΜΕΡΟΜΗΝΙΑ:

ΙΟΥΛΙΟΣ 2023

ΑΡ. ΣΧΕΔΙΟΥ:

A104

ΣΧΕΔΙΑΣΜΟΣ:

ΚΩΔΙΚΟΣ ΕΡΓΟΥ:

23-04

ΚΛΙΜΑΚΑ:

1 : 50

ΣΦΡΑΓΙΔΑ-ΥΠΟΓΡΑΦΗ:

