




About Architecture

113 eleftherias str . 3042 . limassol
tel. 25 361199, 25 364488
fax. 25 368899

stelios agathokleous
&
associates

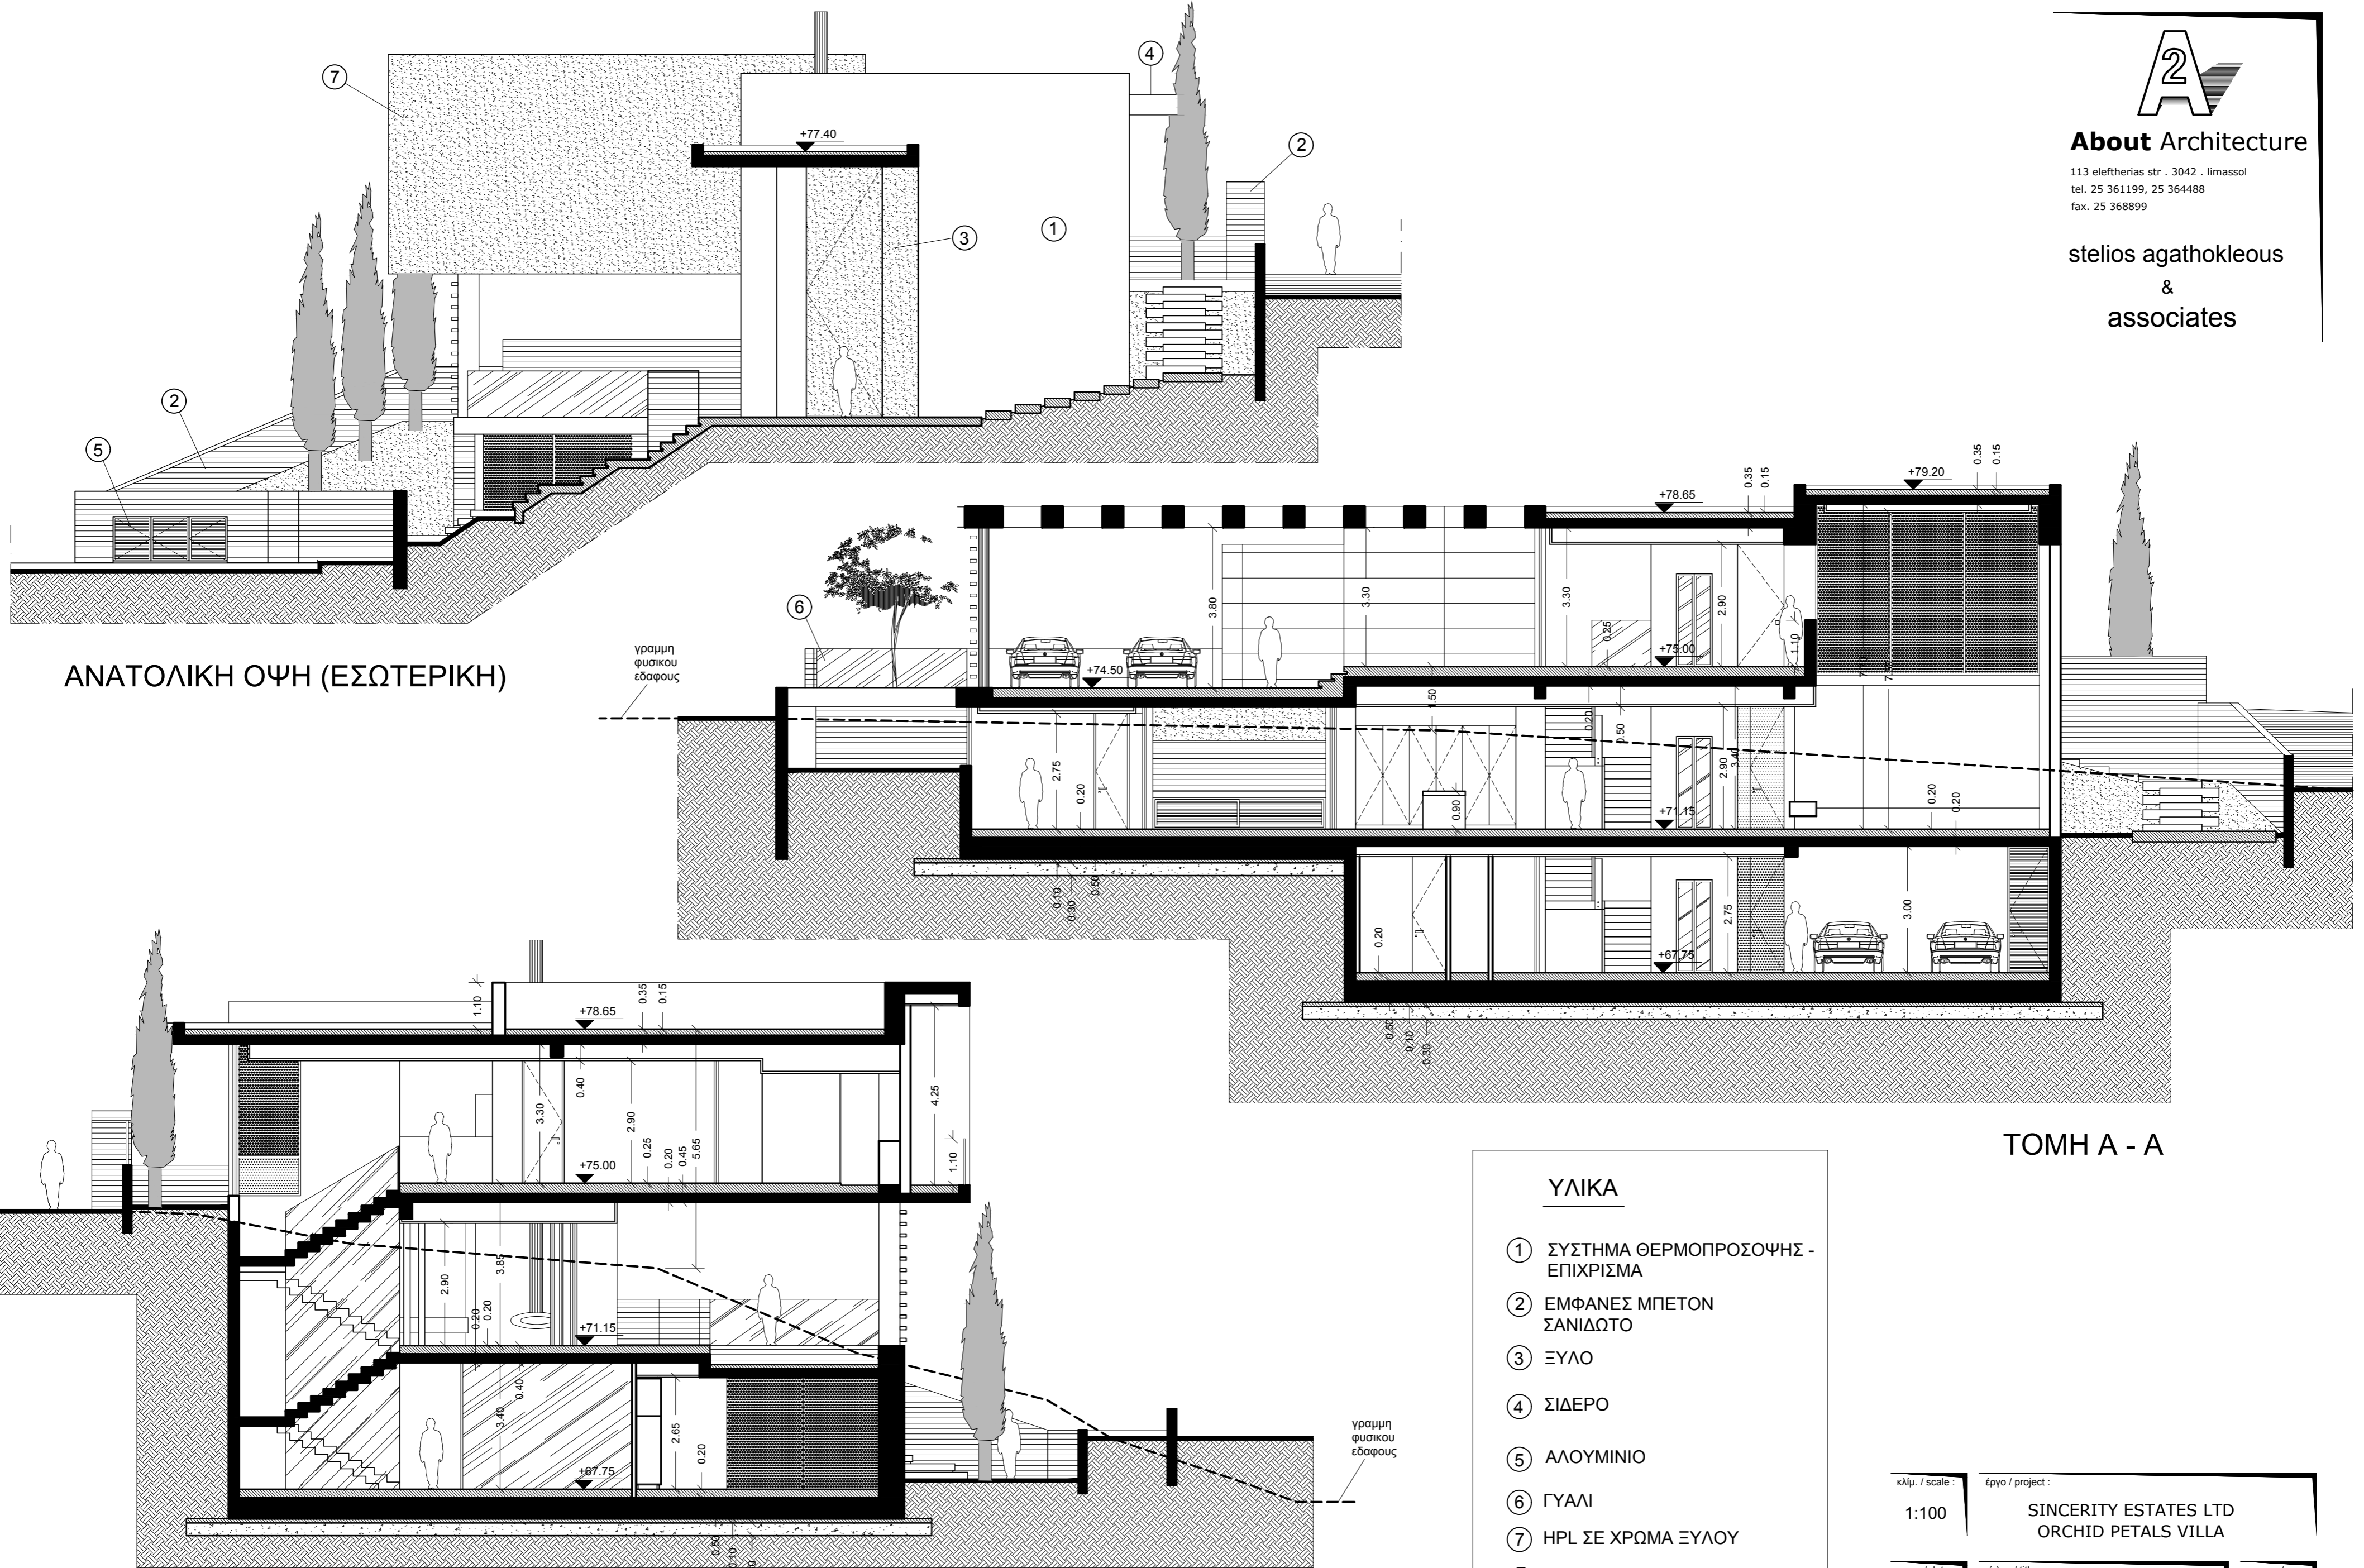

ΑΝΑΤΟΛΙΚΗ ΟΨΗ (ΕΣΩΤΕΡΙΚΗ)

ΤΟΜΗ Α - Α

ΤΟΜΗ Β - Β

ΥΛΙΚΑ

- ① ΣΥΣΤΗΜΑ ΘΕΡΜΟΠΡΟΣΟΨΗΣ - ΕΠΙΧΡΙΣΜΑ
- ② ΕΜΦΑΝΕΣ ΜΠΕΤΟΝ ΣΑΝΙΔΩΤΟ
- ③ ΞΥΛΟ
- ④ ΣΙΔΕΡΟ
- ⑤ ΑΛΟΥΜΙΝΙΟ
- ⑥ ΓΥΑΛΙ
- ⑦ ΗΡΛ ΣΕ ΧΡΩΜΑ ΞΥΛΟΥ
- ⑧ ΜΑΡΜΑΡΟ

| | | |
|-----------------|--|-----------------|
| κλίμ. / scale : | έργο / project : | αρ. σχ. / no. : |
| 1:100 | SINCERITY ESTATES LTD ORCHID PETALS VILLA | 08 |
| ημερ. / date : | τίτλος / title : | |
| 04/2018 | ΟΨΕΙΣ - ΤΟΜΕΣ | |