



Σχέδιο για το οποίο εκδόθηκε
 άδεια οικοδομής/διαχωρισμού
 με αριθμό... 1165/23
 ημερομηνίας... 08/6/23
 με τον φάκελο... 8Μ21/22

[Signature]
 ΔΗΜΑΡΧΟΣ ΜΕΣΑ ΓΕΙΤΟΝΙΑΣ

ΔΗΜΟΣ ΜΕΣΑ ΓΕΙΤΟΝΙΑΣ
 ΤΕΧΝΙΚΗ ΥΠΗΡΕΣΙΑ
 22 AUG 2022
 ΕΛΗΦΘΗ

ΠΥΡΟΣΦΕΣΤΙΚΗ ΥΠΗΡΕΣΙΑ
 ΤΜΗΜΑ ΠΥΡΟΠΡΟΣΤΑΣΙΑΣ
 ΗΜΕΡ. ΘΕΩΡΗΣΗΣ ΣΧΕΔΙΟΥ...
 11/9/22
 ΥΠΟΓΡ. ΑΞΙΟΜ... *[Signature]*

DOMOMATRIX Ε.Π.Ε
 Α.Μ. ΕΤΕΚ C0182
 ΧΡΗΣΤΟΣ ΒΑΚΑΝΑΣ
 Α.Μ. ΕΤΕΚ Α 090529

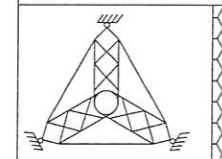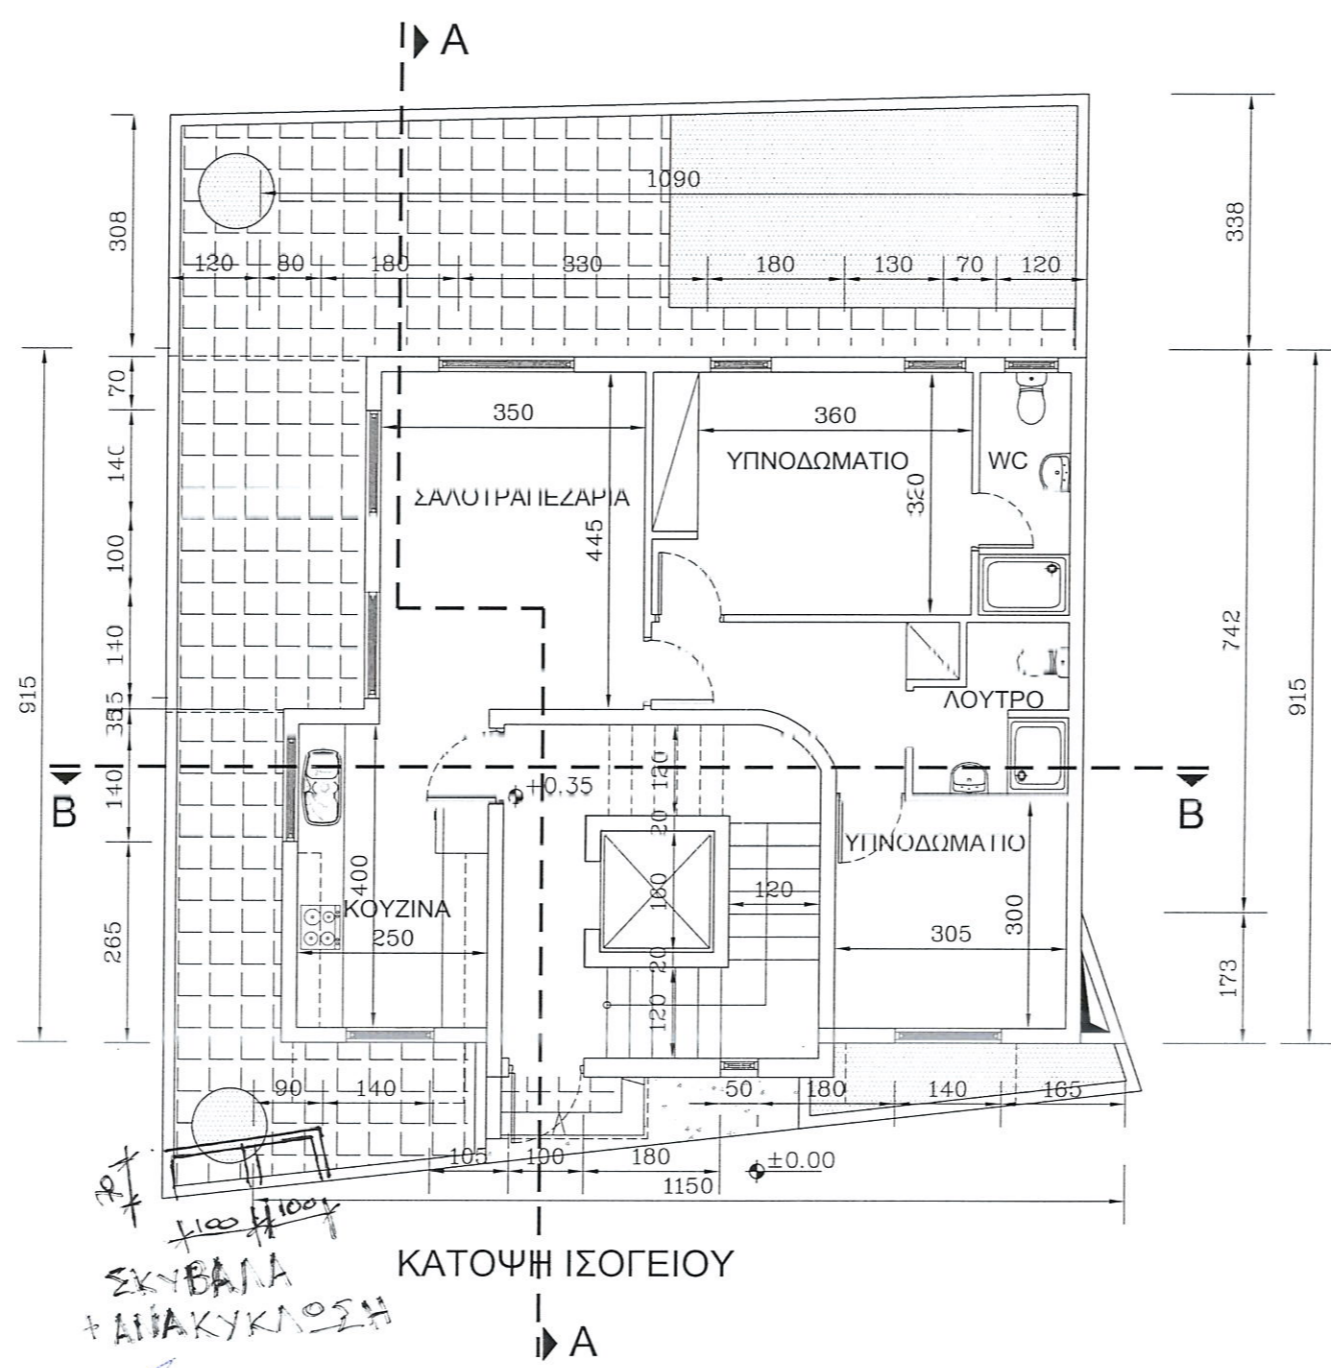

DOMOMATRIX
 NETWORK LLC
 ARCHITECTS - ENGINEERS - CONSULTANTS

TEL. +357-25-395110,
 +357-99259114
 FAX. +357-25-395131
 E-MAIL: info@domomatrix.com

PROJECT NAME:
 ΓΚΑΛ ΚΑΙ ΟΡΛΙ ΡΟΝ


DWG TITLE :
 ΚΑΤΟΨΗ ΙΣΟΓΕΙΟΥ
 DATE: 8 / 2022
 SCALE : 1:100

CHEKED BY:
 ΧΡΗΣΤΟΣ ΒΑΚΑΝΑΣ
 DESIGNED BY :
 ΑΛΕΞΑΝΔΡΟΣ ΤΡΑΚΚΟΣ


PROJECT No. 1906
 DWG No. 1

ΔΗΜΟΣ ΜΕΣΑ ΓΕΙΤΟΝΙΑΣ
ΤΕΧΝΙΚΗ ΥΠΗΡΕΣΙΑ
22 AUG 2022
ΕΛΗΦΘΗ

ΠΥΡΟΣΒΕΣΤΙΚΗ ΥΠΗΡΕΣΙΑ
ΤΜΗΜΑ ΠΥΡΟΠΡΟΣΤΑΣΙΑΣ
ΗΜΕΡ. ΓΕΩΡΓΗΣΗΣ ΣΧΕΔΙΟΥ
11/9/22
ΥΠΟΤ. ΑΣΙΟΜ

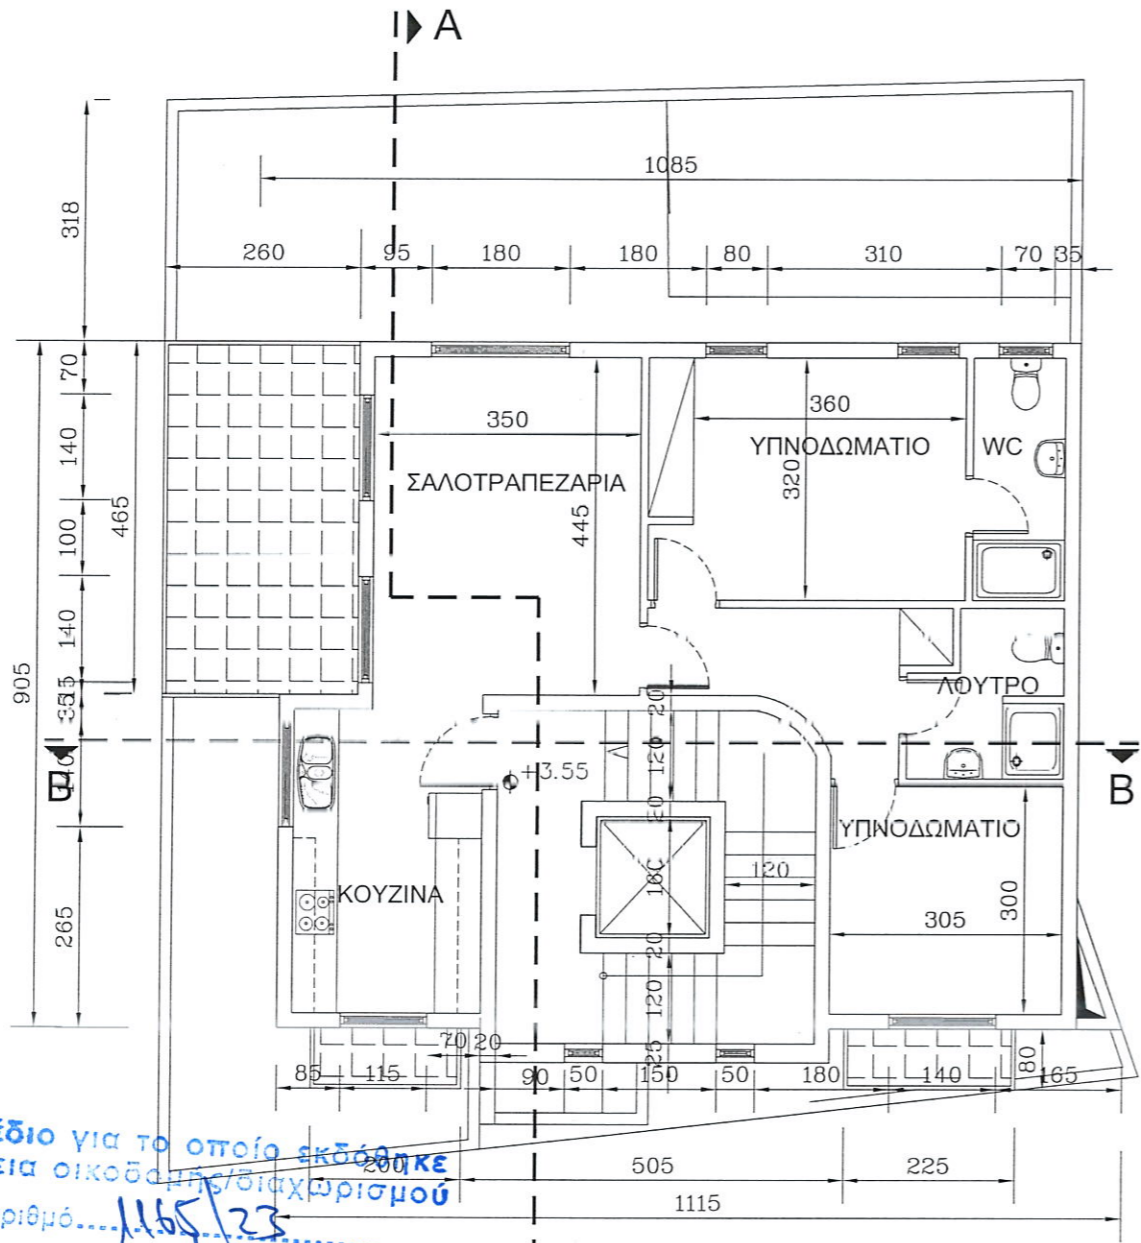

ΚΑΤΟΨΗ 1ου ΟΡΟΦΟΥ

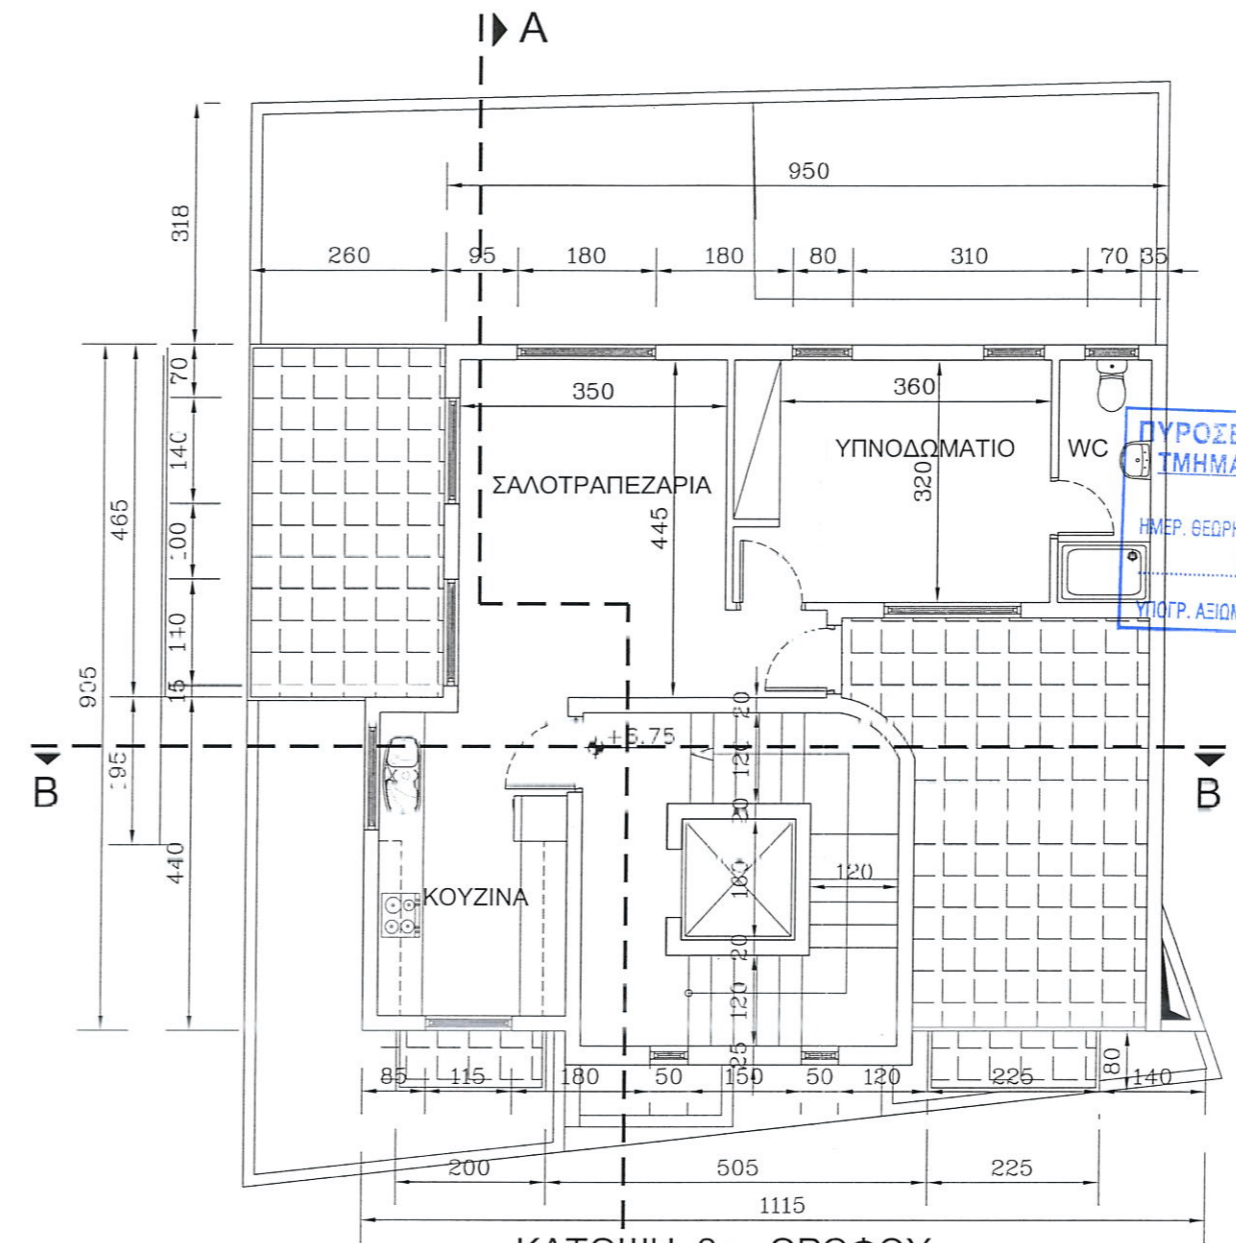


ΚΑΤΟΨΗ 2ου ΟΡΟΦΟΥ

Σχέδιο για το οποίο εκδόθηκε
άδεια οικοδομής/διαχωρισμού
με αριθμό... 1165/23
ημερομηνίας... 08/6/23
με τον φάκελο... ΒΜ21/22

ΔΗΜΑΡΧΟΣ ΜΕΣΑ ΓΕΙΤΟΝΙΑΣ

DOMOMATRIX Ε.Π.Ε
Α.Μ. ΕΤΕΚ 0182
ΧΡΙΣΤΟΣ Ν. ΒΑΚΑΝΑΣ
Α.Μ. ΕΤΕΚ Α 039523

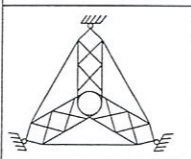

DOMOMATRIX
NETWORK ARCHITECTS - ENGINEERS - CONSULTANTS LLC



TEL. +357-25-395110,
+357-99259114
FAX. +357-25-395131
E-MAIL: info@domomatrix.com

PROJECT NAME:
ΓΚΑΛ ΚΑΙ ΟΡΛΙ ΡΟΝ

DWG TITLE :
ΚΑΤΟΨΗ 1ου και 2ου ΟΡΟΦΟΥ
DATE: 8 / 2022
SCALE : 1:100

CHEKED BY:
ΧΡΙΣΤΟΣ ΒΑΚΑΝΑΣ
DESIGNED BY :
ΑΛΕΞΑΝΔΡΟΣ ΤΡΑΚΚΟΣ

PROJECT No. 1906
DWG No. 2

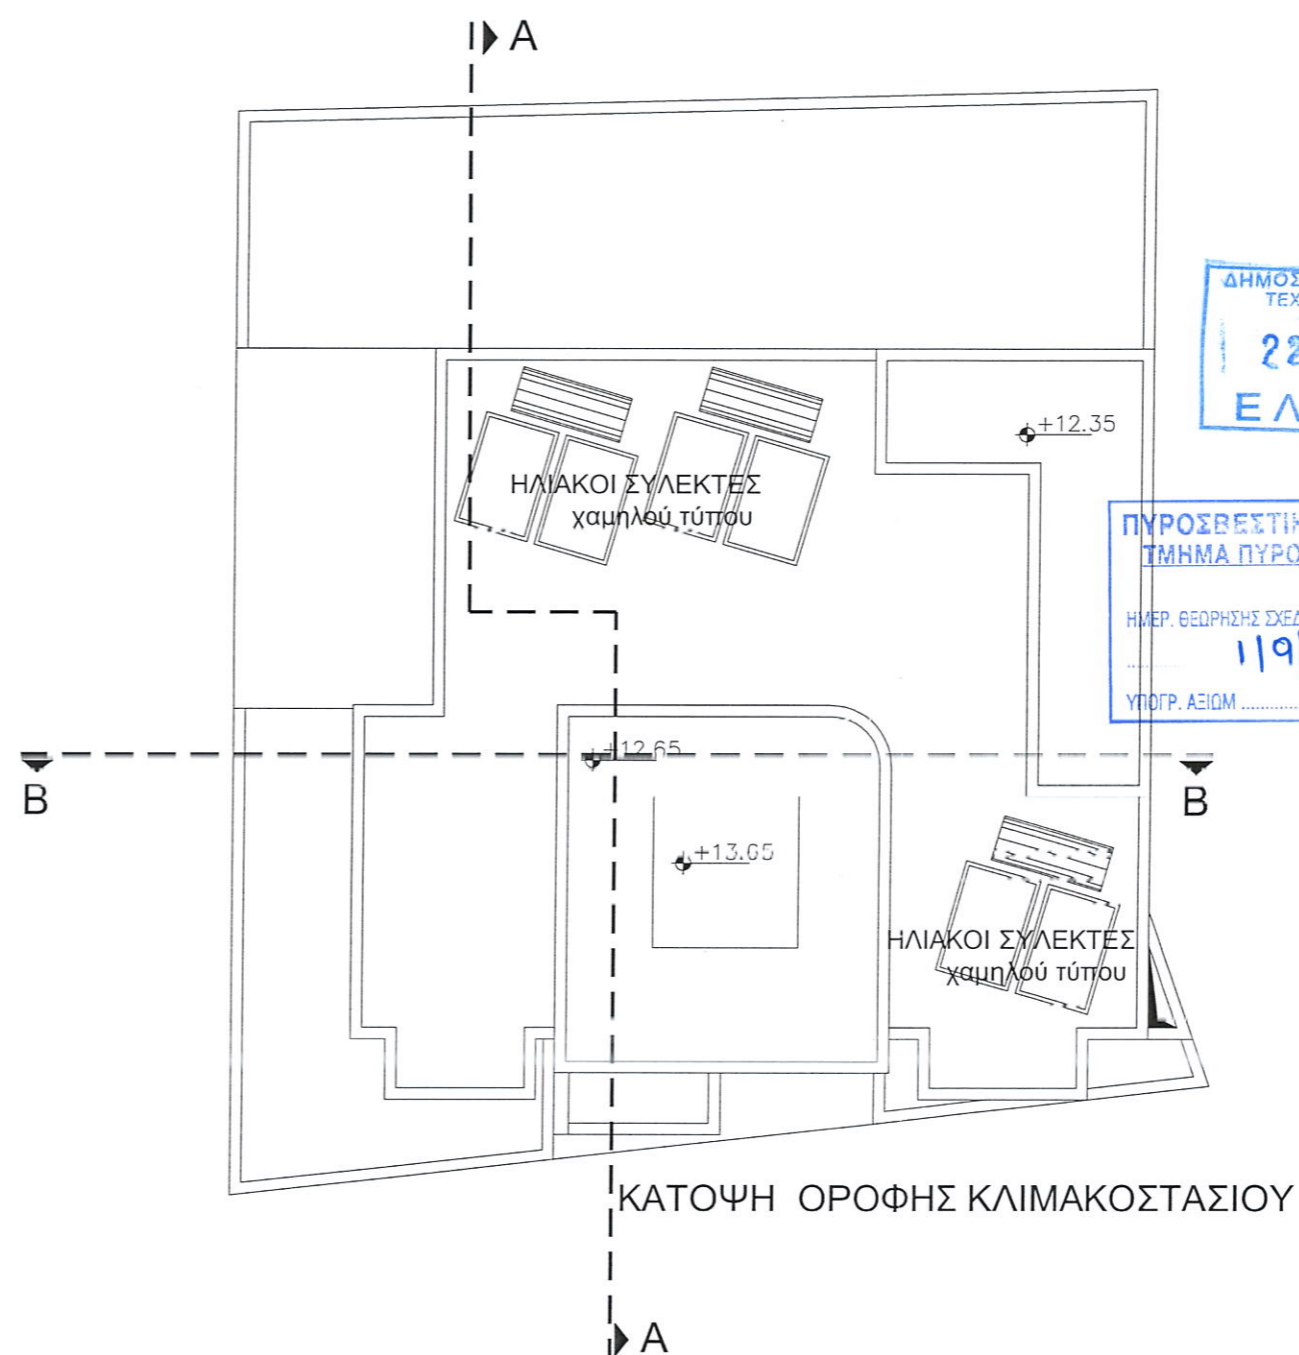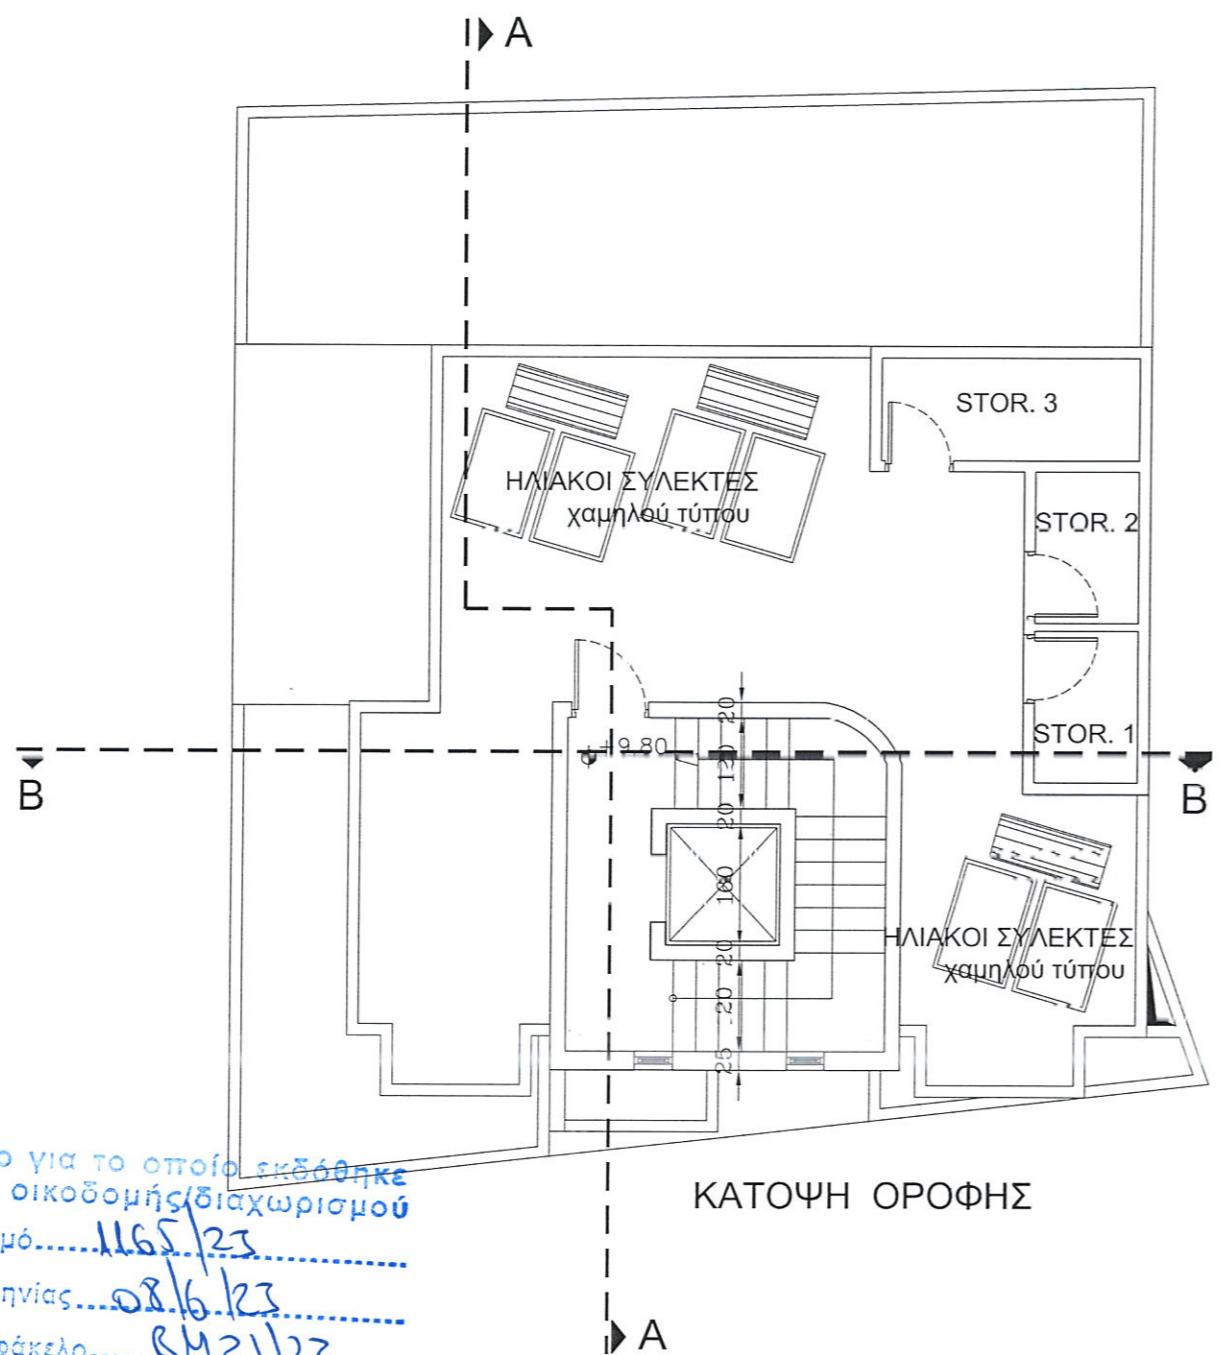

ΔΗΜΟΣ ΜΕΣΑ ΓΕΙΤΟΝΙΑΣ
ΤΕΧΝΙΚΗ ΥΠΗΡΕΣΙΑ
22 Αυγ 2022
ΕΛΗΦΘΗ


ΠΥΡΟΣΒΕΣΤΙΚΗ ΥΠΗΡΕΣΙΑ
ΤΜΗΜΑ ΠΥΡΟΠΡΟΣΤΑΣΙΑΣ
ΗΜΕΡ. ΘΕΩΡΗΣΗΣ ΣΧΕΔΙΟΥ
11/9/22
ΥΠΟΓΡ. ΑΞΙΩΜ *MS*

Σχέδιο για το οποίο εκδόθηκε
άδεια οικοδομής/διαχωρισμού
με αριθμό..... 1165/23
ημερομηνίας... 08/6/23
με τον φάκελο..... 8421/22

[Signature]
ΔΗΜΑΡΧΟΣ ΜΕΣΑ ΓΕΙΤΟΝΙΑΣ

DOMOMATRIX Ε.Π.Ε
Α.Μ. ΕΤΕΚ 0182

ΧΡΙΣΤΟΣ Ν. ΒΑΚΑΝΑΣ
Α.Μ. ΕΤΕΚ Α 039523

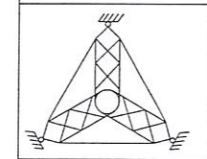

DOMOMATRIX
NETWORK LLC
ARCHITECTS - ENGINEERS - CONSULTANTS

TEL. +357-25-395110,
+357-99259114
FAX. +357-25-395131
E-MAIL: info@domomatrix.com

PROJECT NAME:
ΓΚΑΛ ΚΑΙ ΟΡΛΙ ΡΟΝ

DWG TITLE :
ΚΑΤΟΨΕΙΣ ΟΡΟΦΗΣ


DATE: 5 / 2021

SCALE : 1:100


CHEKED BY:
ΧΡΙΣΤΟΣ ΒΑΚΑΝΑΣ
DESIGNED BY :
ΑΛΕΞΑΝΔΡΟΣ ΤΡΑΚΚΟΣ

PROJECT No.
1906

DWG No.
3

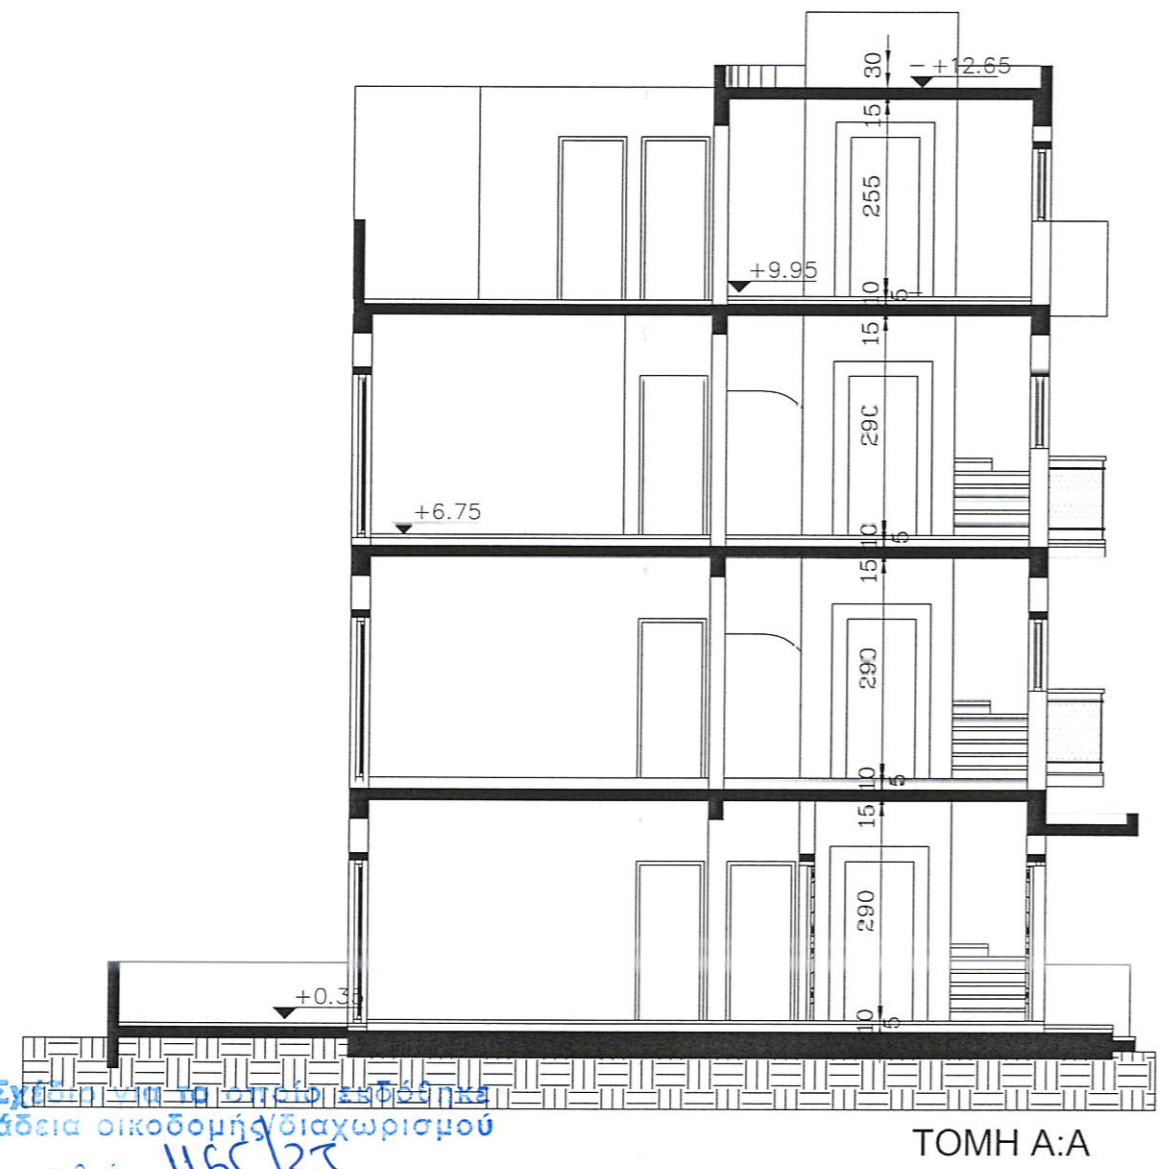

TOMH A:A

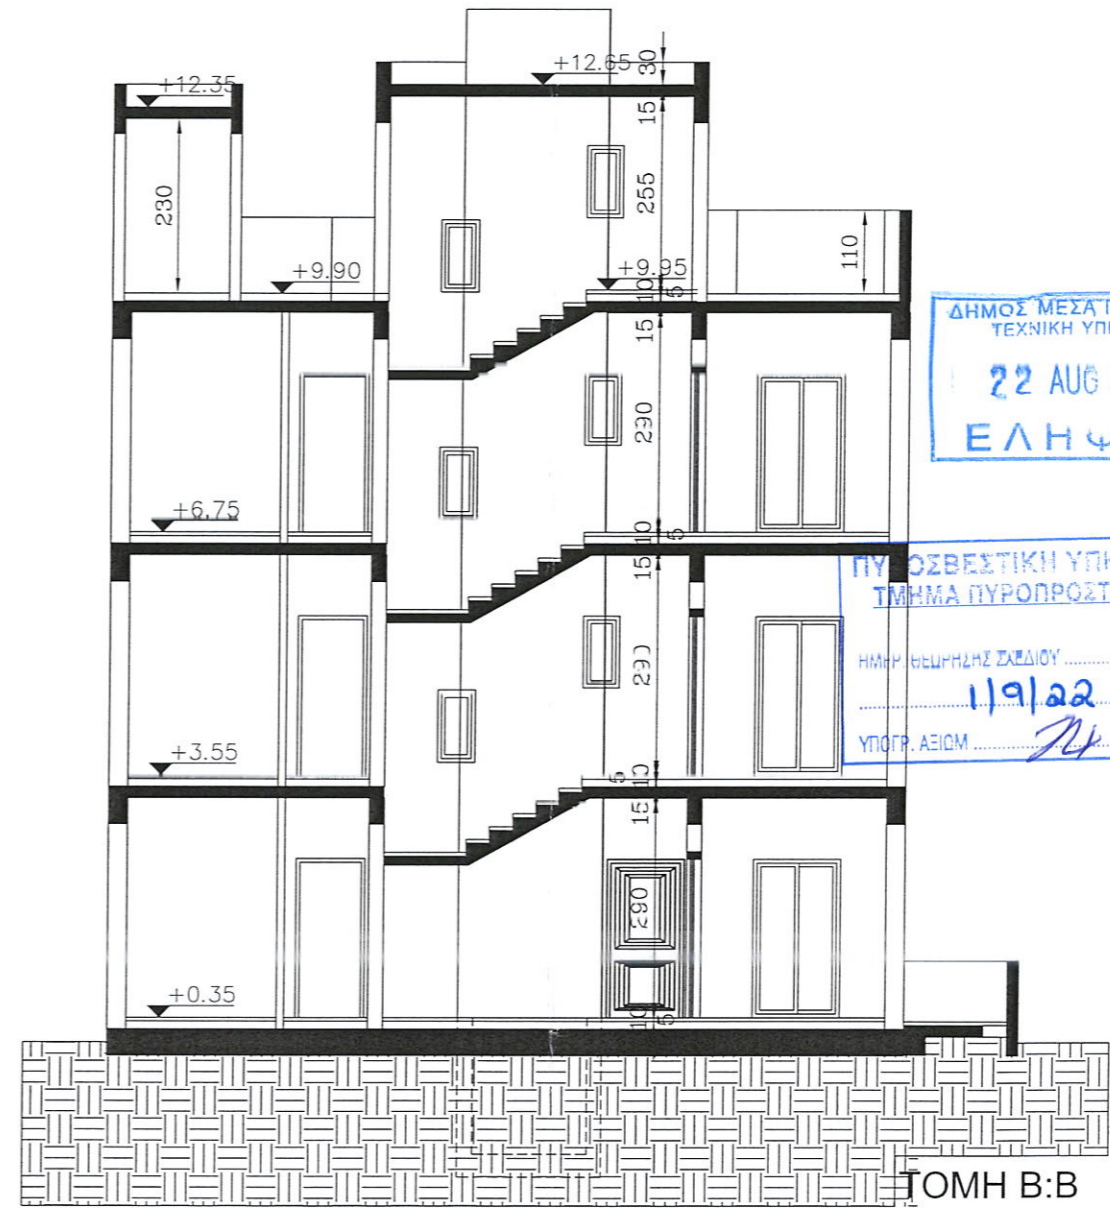

TOMH B:B

Σχέδιο για την έκδοση της άδειας οικοδομής/διαχωρισμού με αριθμό..... 1165/23 ημερομηνίας..... 08/6/23 με τον φάκελο..... 6Μ21/22

[Handwritten signature]

ΔΗΜΑΡΧΟΣ ΜΕΣΑ ΓΕΙΤΟΝΙΑΣ

ΔΗΜΟΣ ΜΕΣΑ ΓΕΙΤΟΝΙΑΣ
ΤΕΧΝΙΚΗ ΥΠΗΡΕΣΙΑ
22 AUG 2023
ΕΛΗΦΕΗ

ΠΥΡΟΣΒΕΣΤΙΚΗ ΥΠΗΡΕΣΙΑ
ΤΜΗΜΑ ΠΥΡΟΠΡΟΣΤΑΣΙΑΣ
ΗΜΕΡΑ ΠΕΡΙΦΡΑΣΗΣ ΣΧΕΔΙΟΥ..... 11/9/22
ΥΠΟΓΡ. ΑΞΙΩΜ..... *[Signature]*


DOMOMATRIX Ε.Π.Ε
Α.Μ. ΕΤΕΚ 00182
ΧΡΗΣΤΟΣ Η. ΒΑΚΑΝΑΣ
Α.Μ. ΕΤΕΚ Α 039523

	TEL. +357-25-395110, +357-99259114 FAX. +357-25-395131 E-MAIL: info@domomatrix.com	PROJECT NAME: ΓΚΑΛ ΚΑΙ ΟΡΛΙ ΠΟΝ	DWG TITLE : TOMEΣ	CHECKED BY: ΧΡΗΣΤΟΣ ΒΑΚΑΝΑΣ DESIGNED BY: ΑΛΕΞΑΝΔΡΟΣ ΤΡΑΚΚΟΣ	PROJECT No. 1906	DWG No. 4
			DATE: 5 / 2021	SCALE : 1:100		

Σχέδιο για το οποίο εκδόθηκε
άδεια οικοδομής/διαχωρισμού
με αριθμό... ΜΒΣ/23
ημερομηνίας... 08/6/23
με τον φάκελο... ΒΜ21/22

[Signature]
ΔΗΜΑΡΧΟΣ ΜΕΣΑ ΓΕΙΤΟΝΙΑΣ

- ΥΠΟΜΝΗΜΑ
1. ΕΛΑΣΤΟΜΕΡΙΚΟΣ ΣΟΒΑΣ
 2. ΑΝΟΙΓΜΑΤΑ ΑΠΟ ΑΛΟΥΜΙΝΙΟ
 3. ΓΥΑΛΙΝΟ ΚΙΓΚΛΙΔΩΜΑ ΜΕ
~~ΜΕΤΑΛΛΙΚΟ ΠΛΑΙΣΙΟ~~ (βλ. όρο (175))
 4. ΦΠΕΝΔΥΣΗ ΜΕ ΠΕΤΡΑ (βλ. όρο 155)

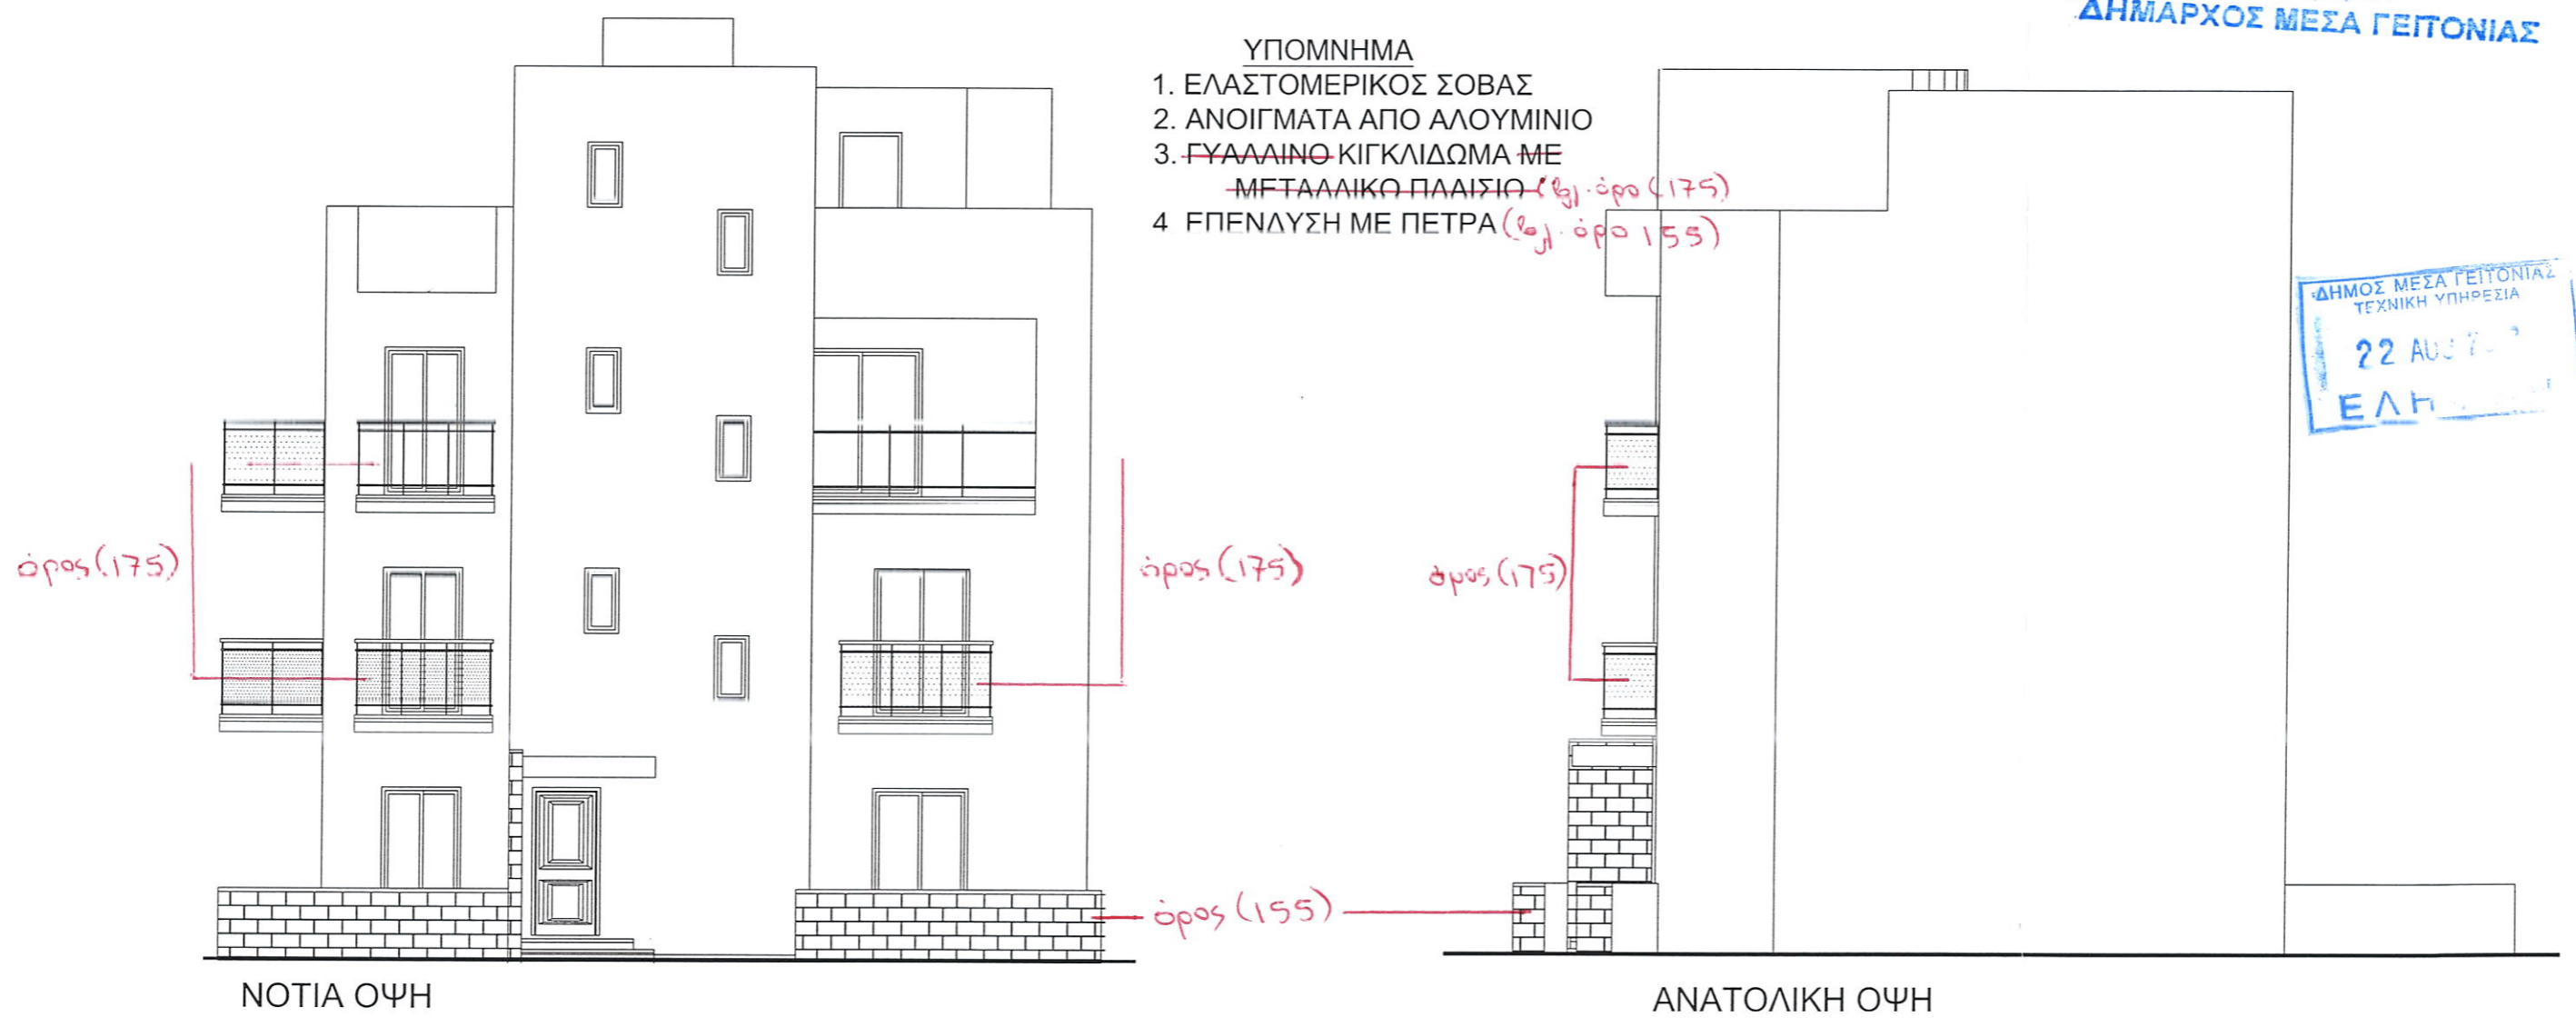

ΔΗΜΟΣ ΜΕΣΑ ΓΕΙΤΟΝΙΑΣ
ΤΕΧΝΙΚΗ ΥΠΗΡΕΣΙΑ
22 Αυγ 23
ΕΛΛΗΝΙΚΗ ΔΗΜΟΚΡΑΤΙΑ

DOMOMATRIX Ε.Π.Ε
Α.Μ. ΕΤΕΚ 0182
ΧΡΙΣΤΟΣ ΒΑΚΑΝΑΣ
Α.Μ. ΕΤΕΚ Α 039523

	TEL. +357-25-395110, +357-99259114 FAX. +357-25-395131 E-MAIL: info@domomatrix.com	PROJECT NAME: ΓΚΑΛ ΚΑΙ ΟΡΛΙ ΡΟΝ	DWG TITLE : ΑΝΑΤΟΛΙΚΗ ΚΑΙ ΝΟΤΙΑ ΟΨΗ	CHECKED BY: ΧΡΙΣΤΟΣ ΒΑΚΑΝΑΣ	PROJECT No. 1906	DWG No. 5
			DATE: 5 / 2021	SCALE : 1:100	DESIGNED BY : ΑΛΕΞΑΝΔΡΟΣ ΤΡΑΚΚΟΣ	