

ΣΗΜΕΙΩΣΕΙΣ

- ΦΩΤΙΑΝΕΝΑ ΥΨΟΜΕΤΡΑ
- ΠΡΟΤΕΝΟΜΕΝΑ ΥΨΟΜΕΤΡΑ


PROJECT
ΠΟΛΥΚΑΤΟΙΚΙΑ THE NICOLAOU VISTA LAND LTD ΚΑΙ ΑΛΛΗ
ΣΤΗΝ ΜΕΣΑ ΓΕΙΤΟΝΙΑ ΣΤΗ ΛΕΜΕΣΟ

TITLE
ΚΑΤΟΨΗ 3ου ΟΡΟΦΟΥ

DATE
04/2020

SCALE
1:100

PLAN NO
05

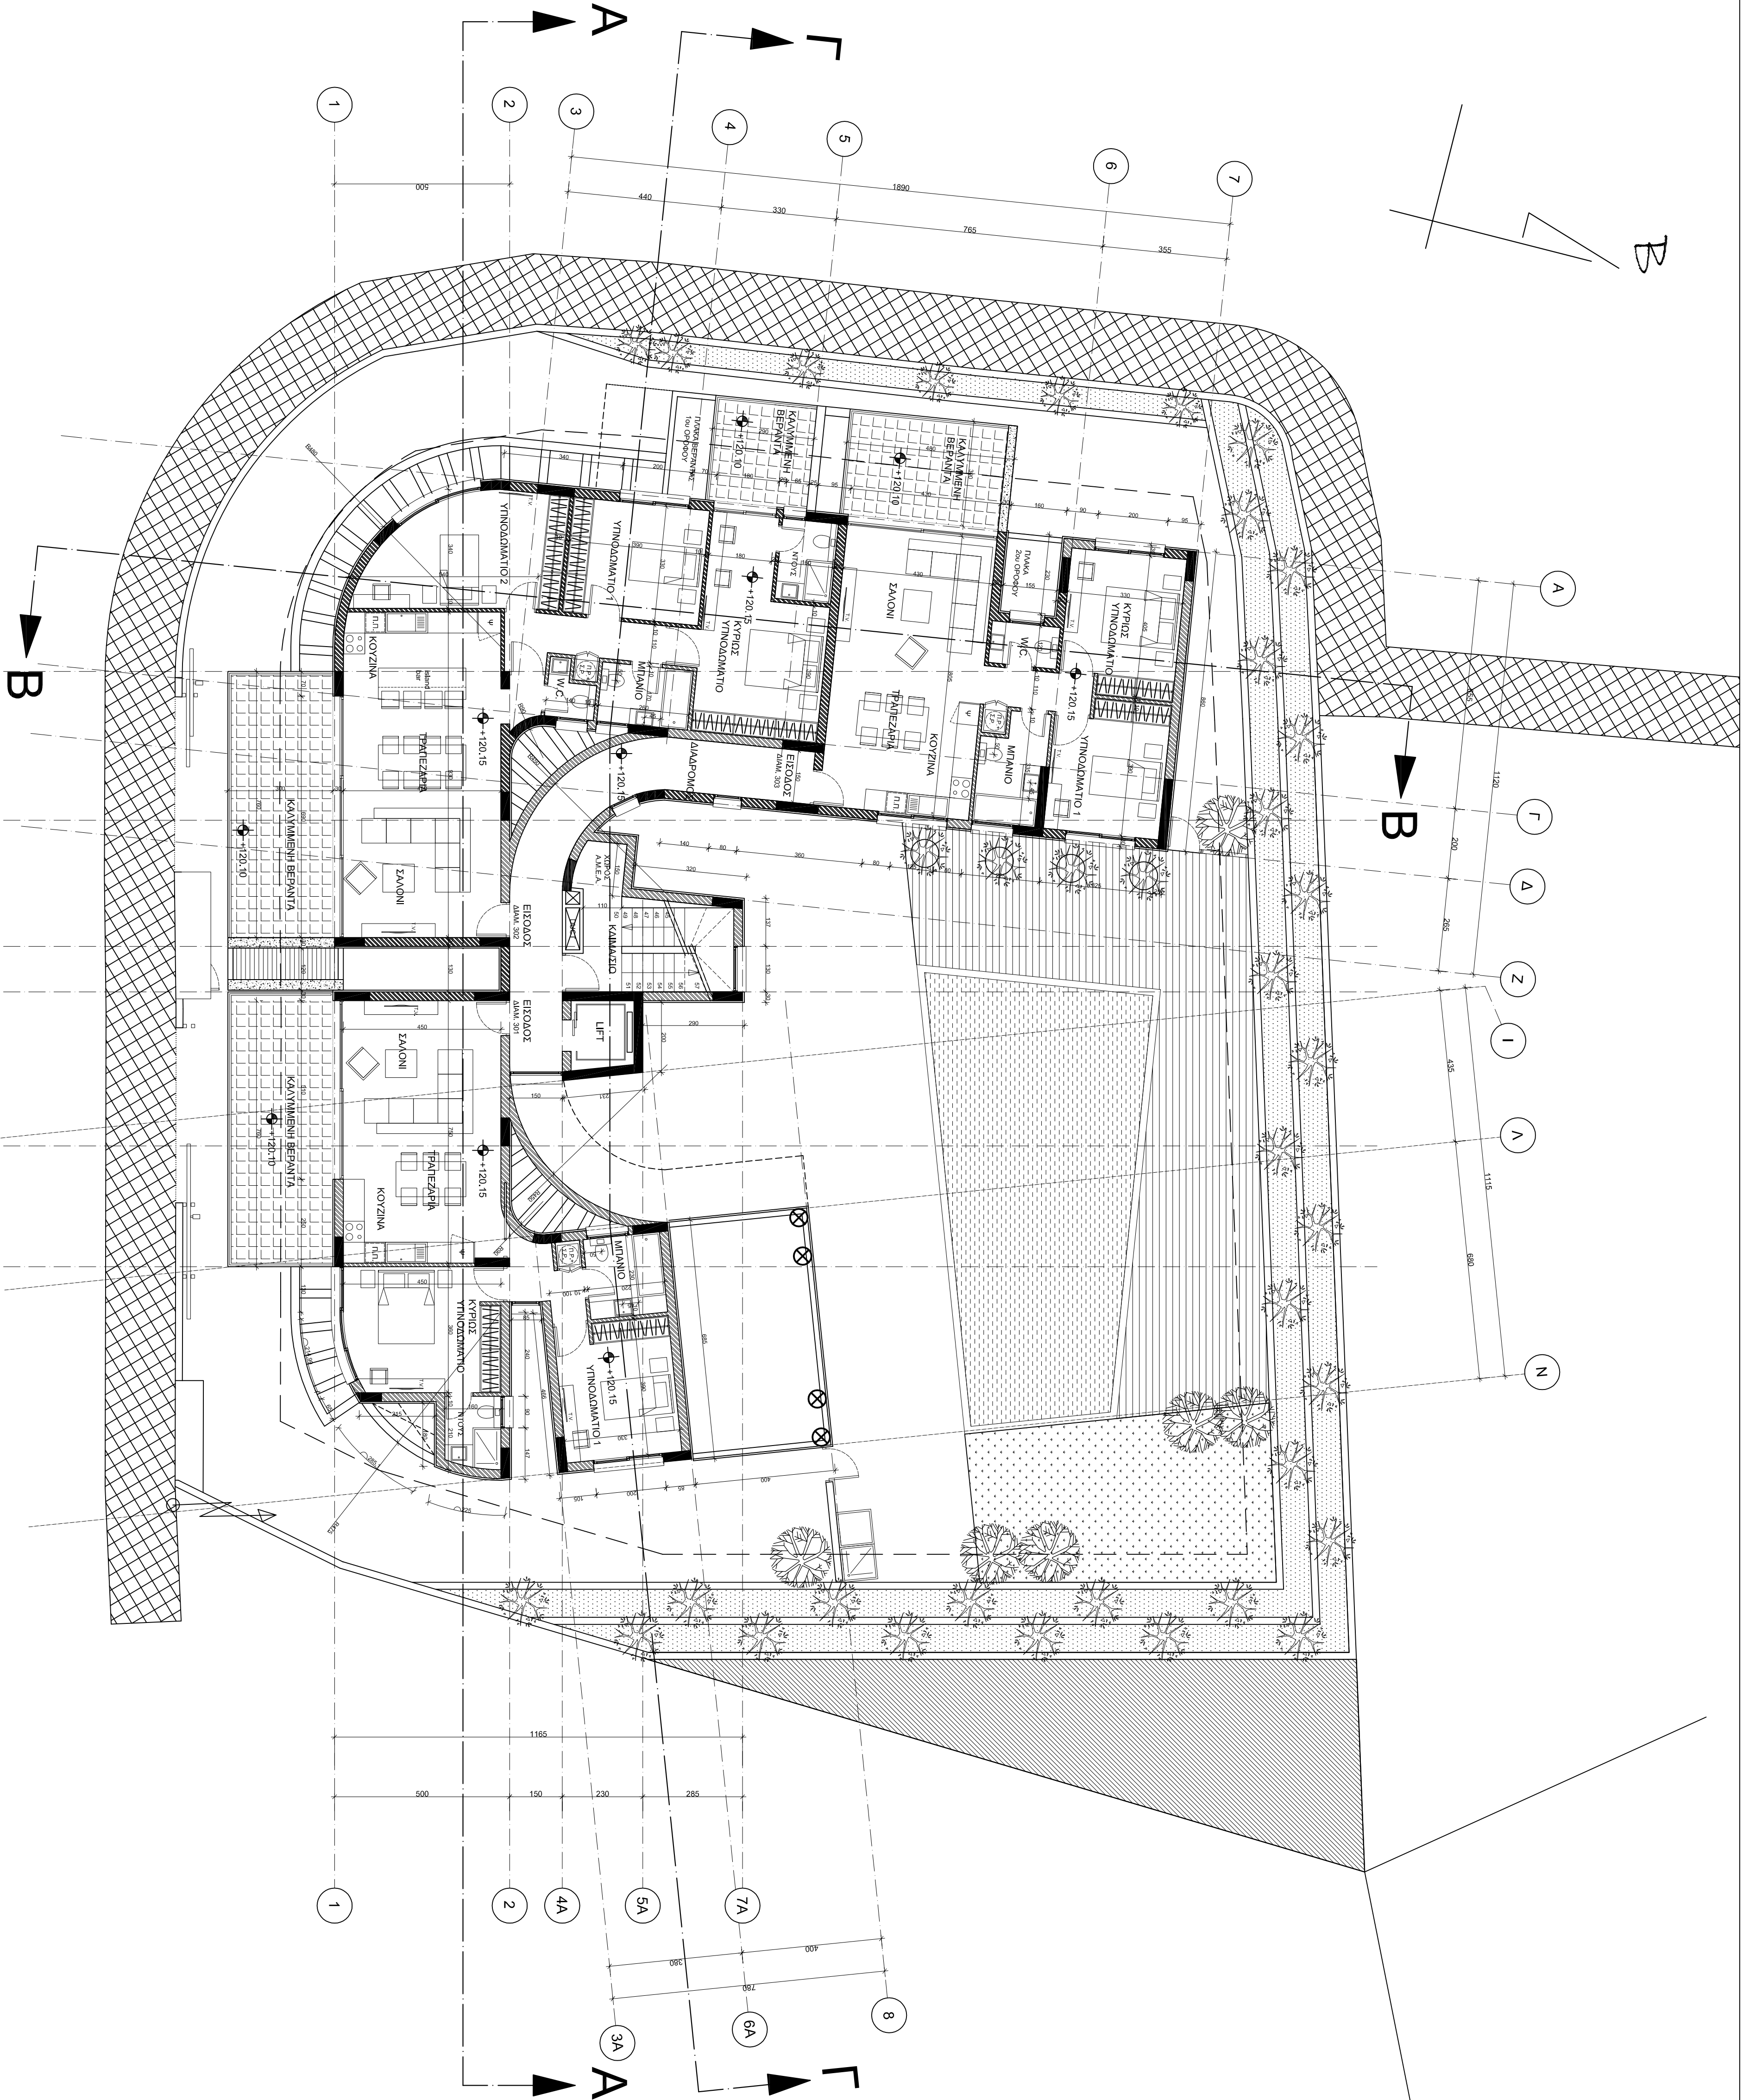

ΚΑΤΟΨΗ 3ου ΟΡΟΦΟΥ