




About Architecture

113 eleftherias str . 3042 . limassol
tel. 25 361199, 25 364488
fax. 25 368899

**stelios agathokleous
&
associates**

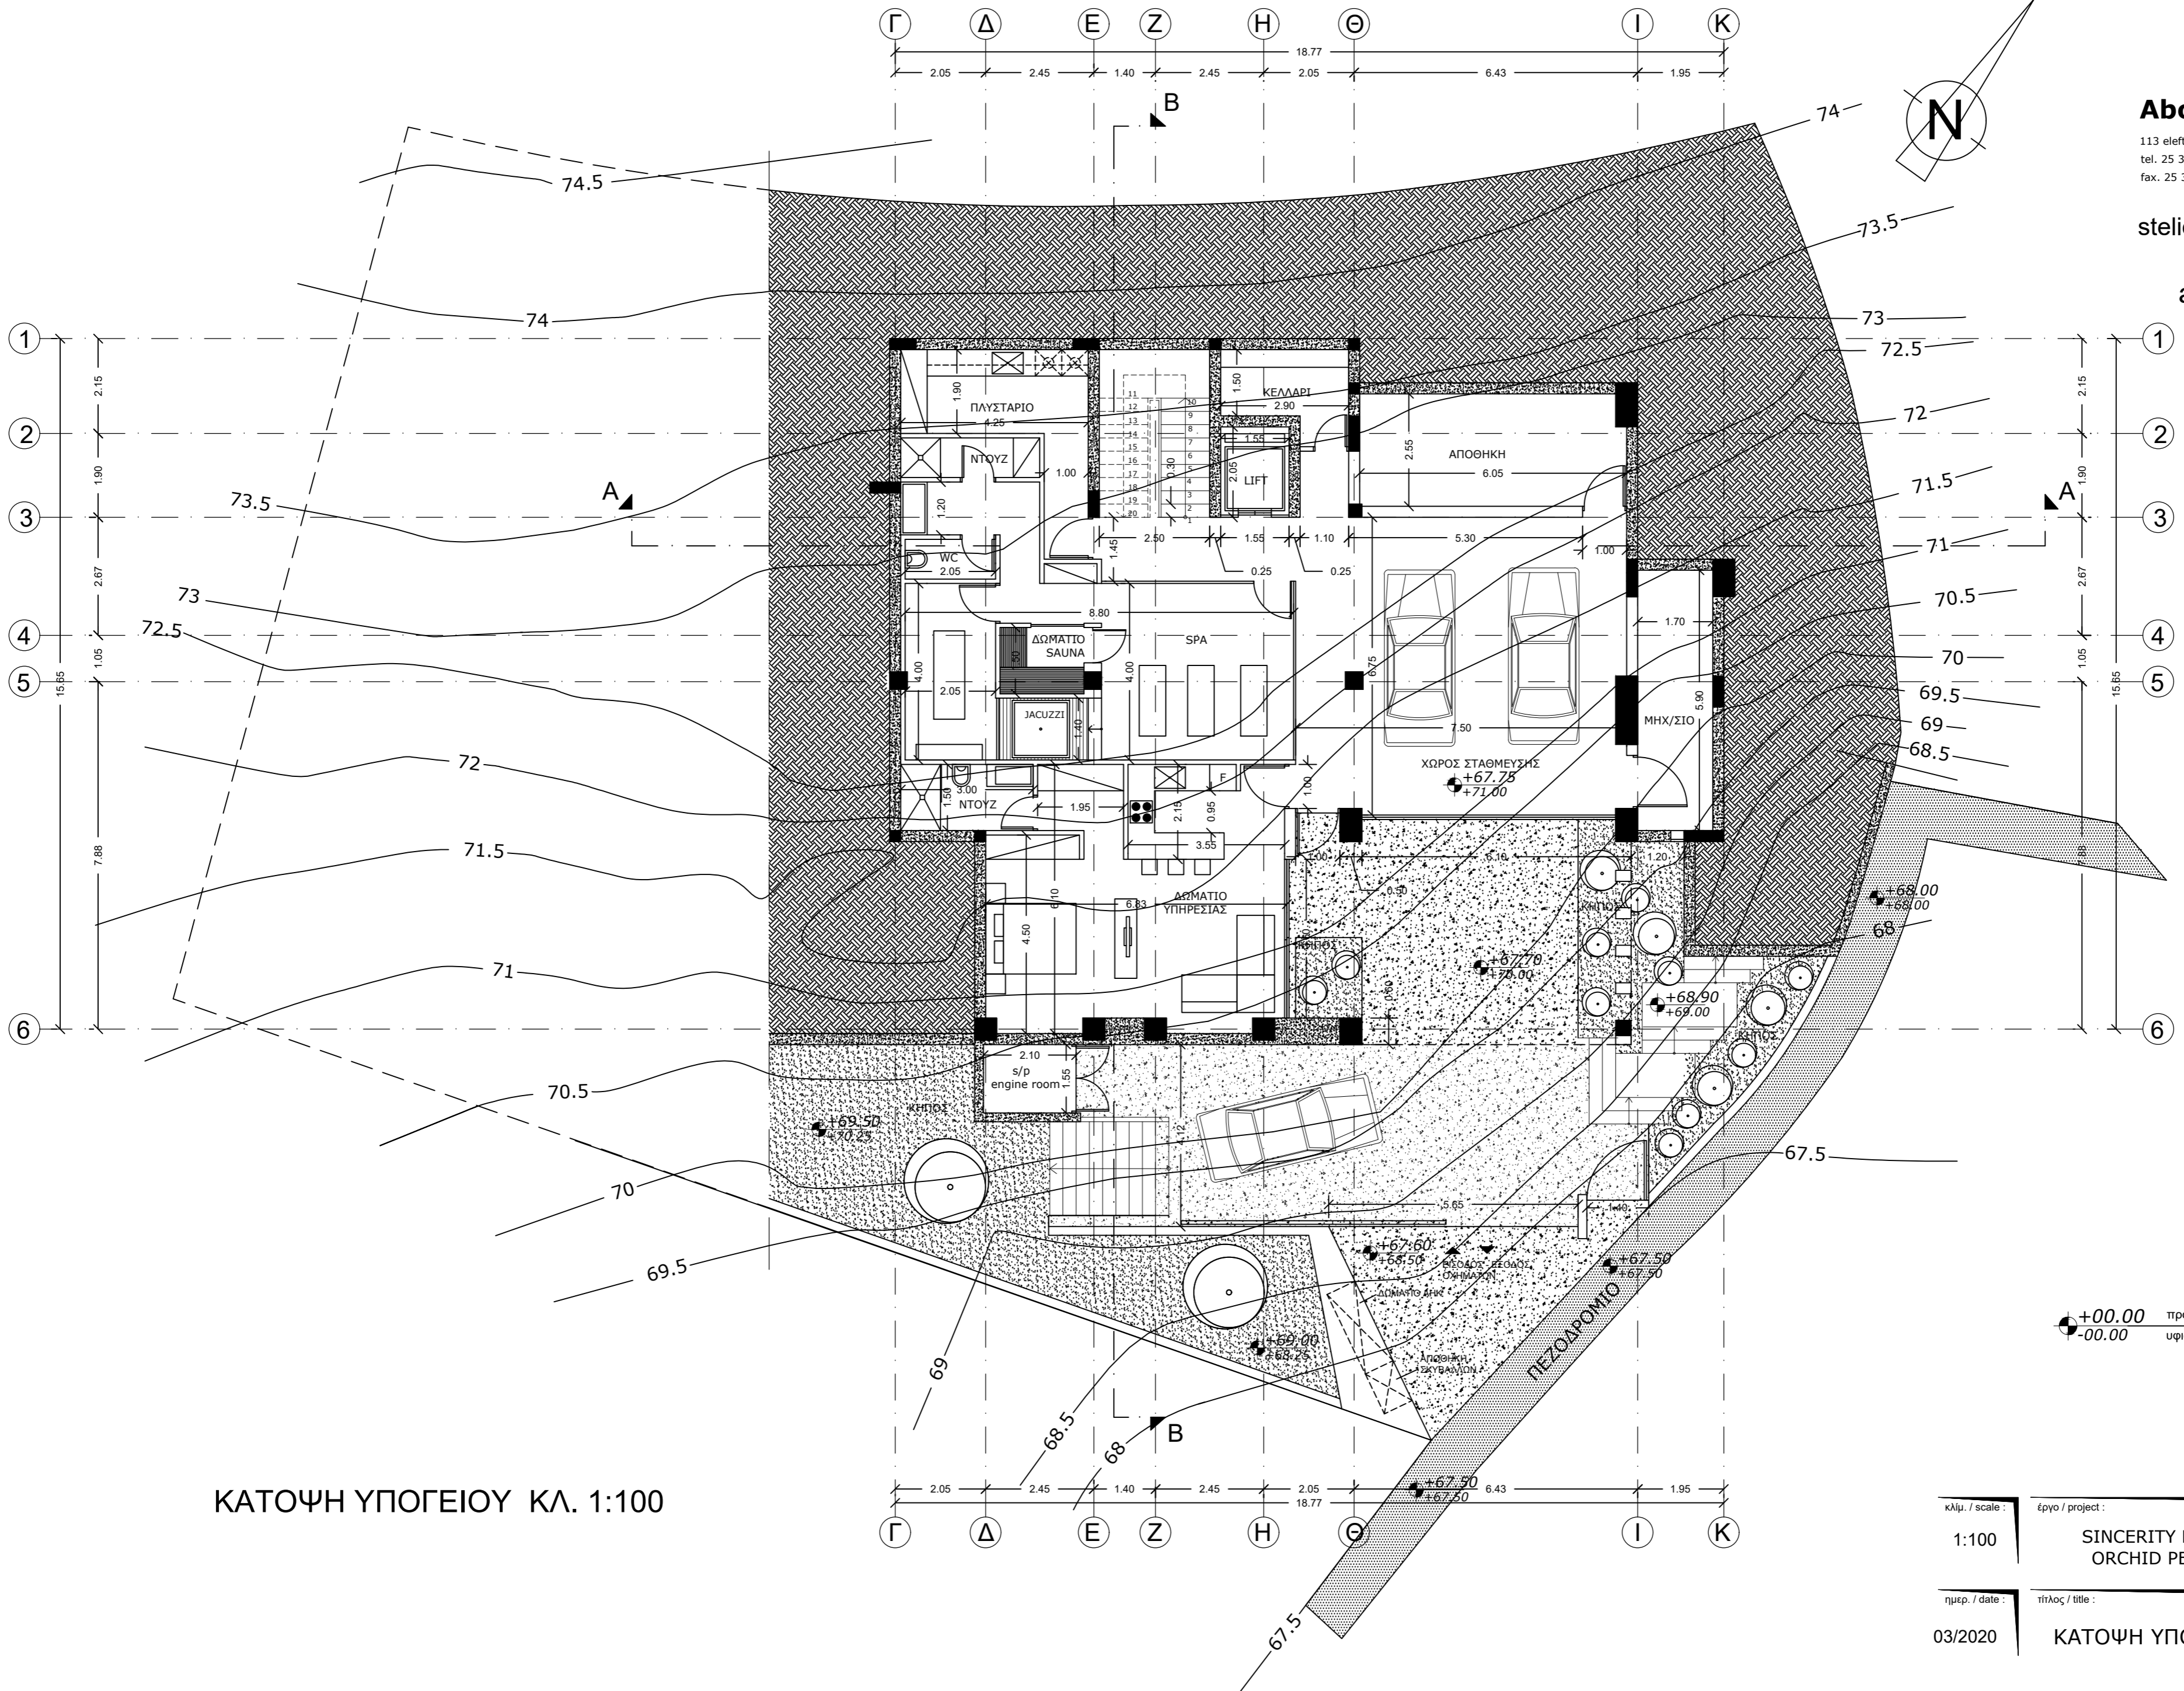

ΚΑΤΟΨΗ ΥΠΟΓΕΙΟΥ ΚΛ. 1:100

+00.00 προτεινόμενο υψόμετρο
-00.00 υφιστάμενο υψόμετρο

κλίμ. / scale :	έργο / project :	
1:100	SINCERITY ESTATES LTD ORCHID PETALS VILLA	
ημερ. / date :	τίτλος / title :	αρ. σχ. / no. :
03/2020	ΚΑΤΟΨΗ ΥΠΟΓΕΙΟΥ	02