



ΠΑΡΑΤΗΡΗΣΕΙΣ

▽ ΥΦΙΣΤΑΜΕΝΑ ΥΨΟΜΕΤΡΑ  
 ○ ΠΡΟΤΕΙΝΟΜΕΝΑ ΥΨΟΜΕΤΡΑ

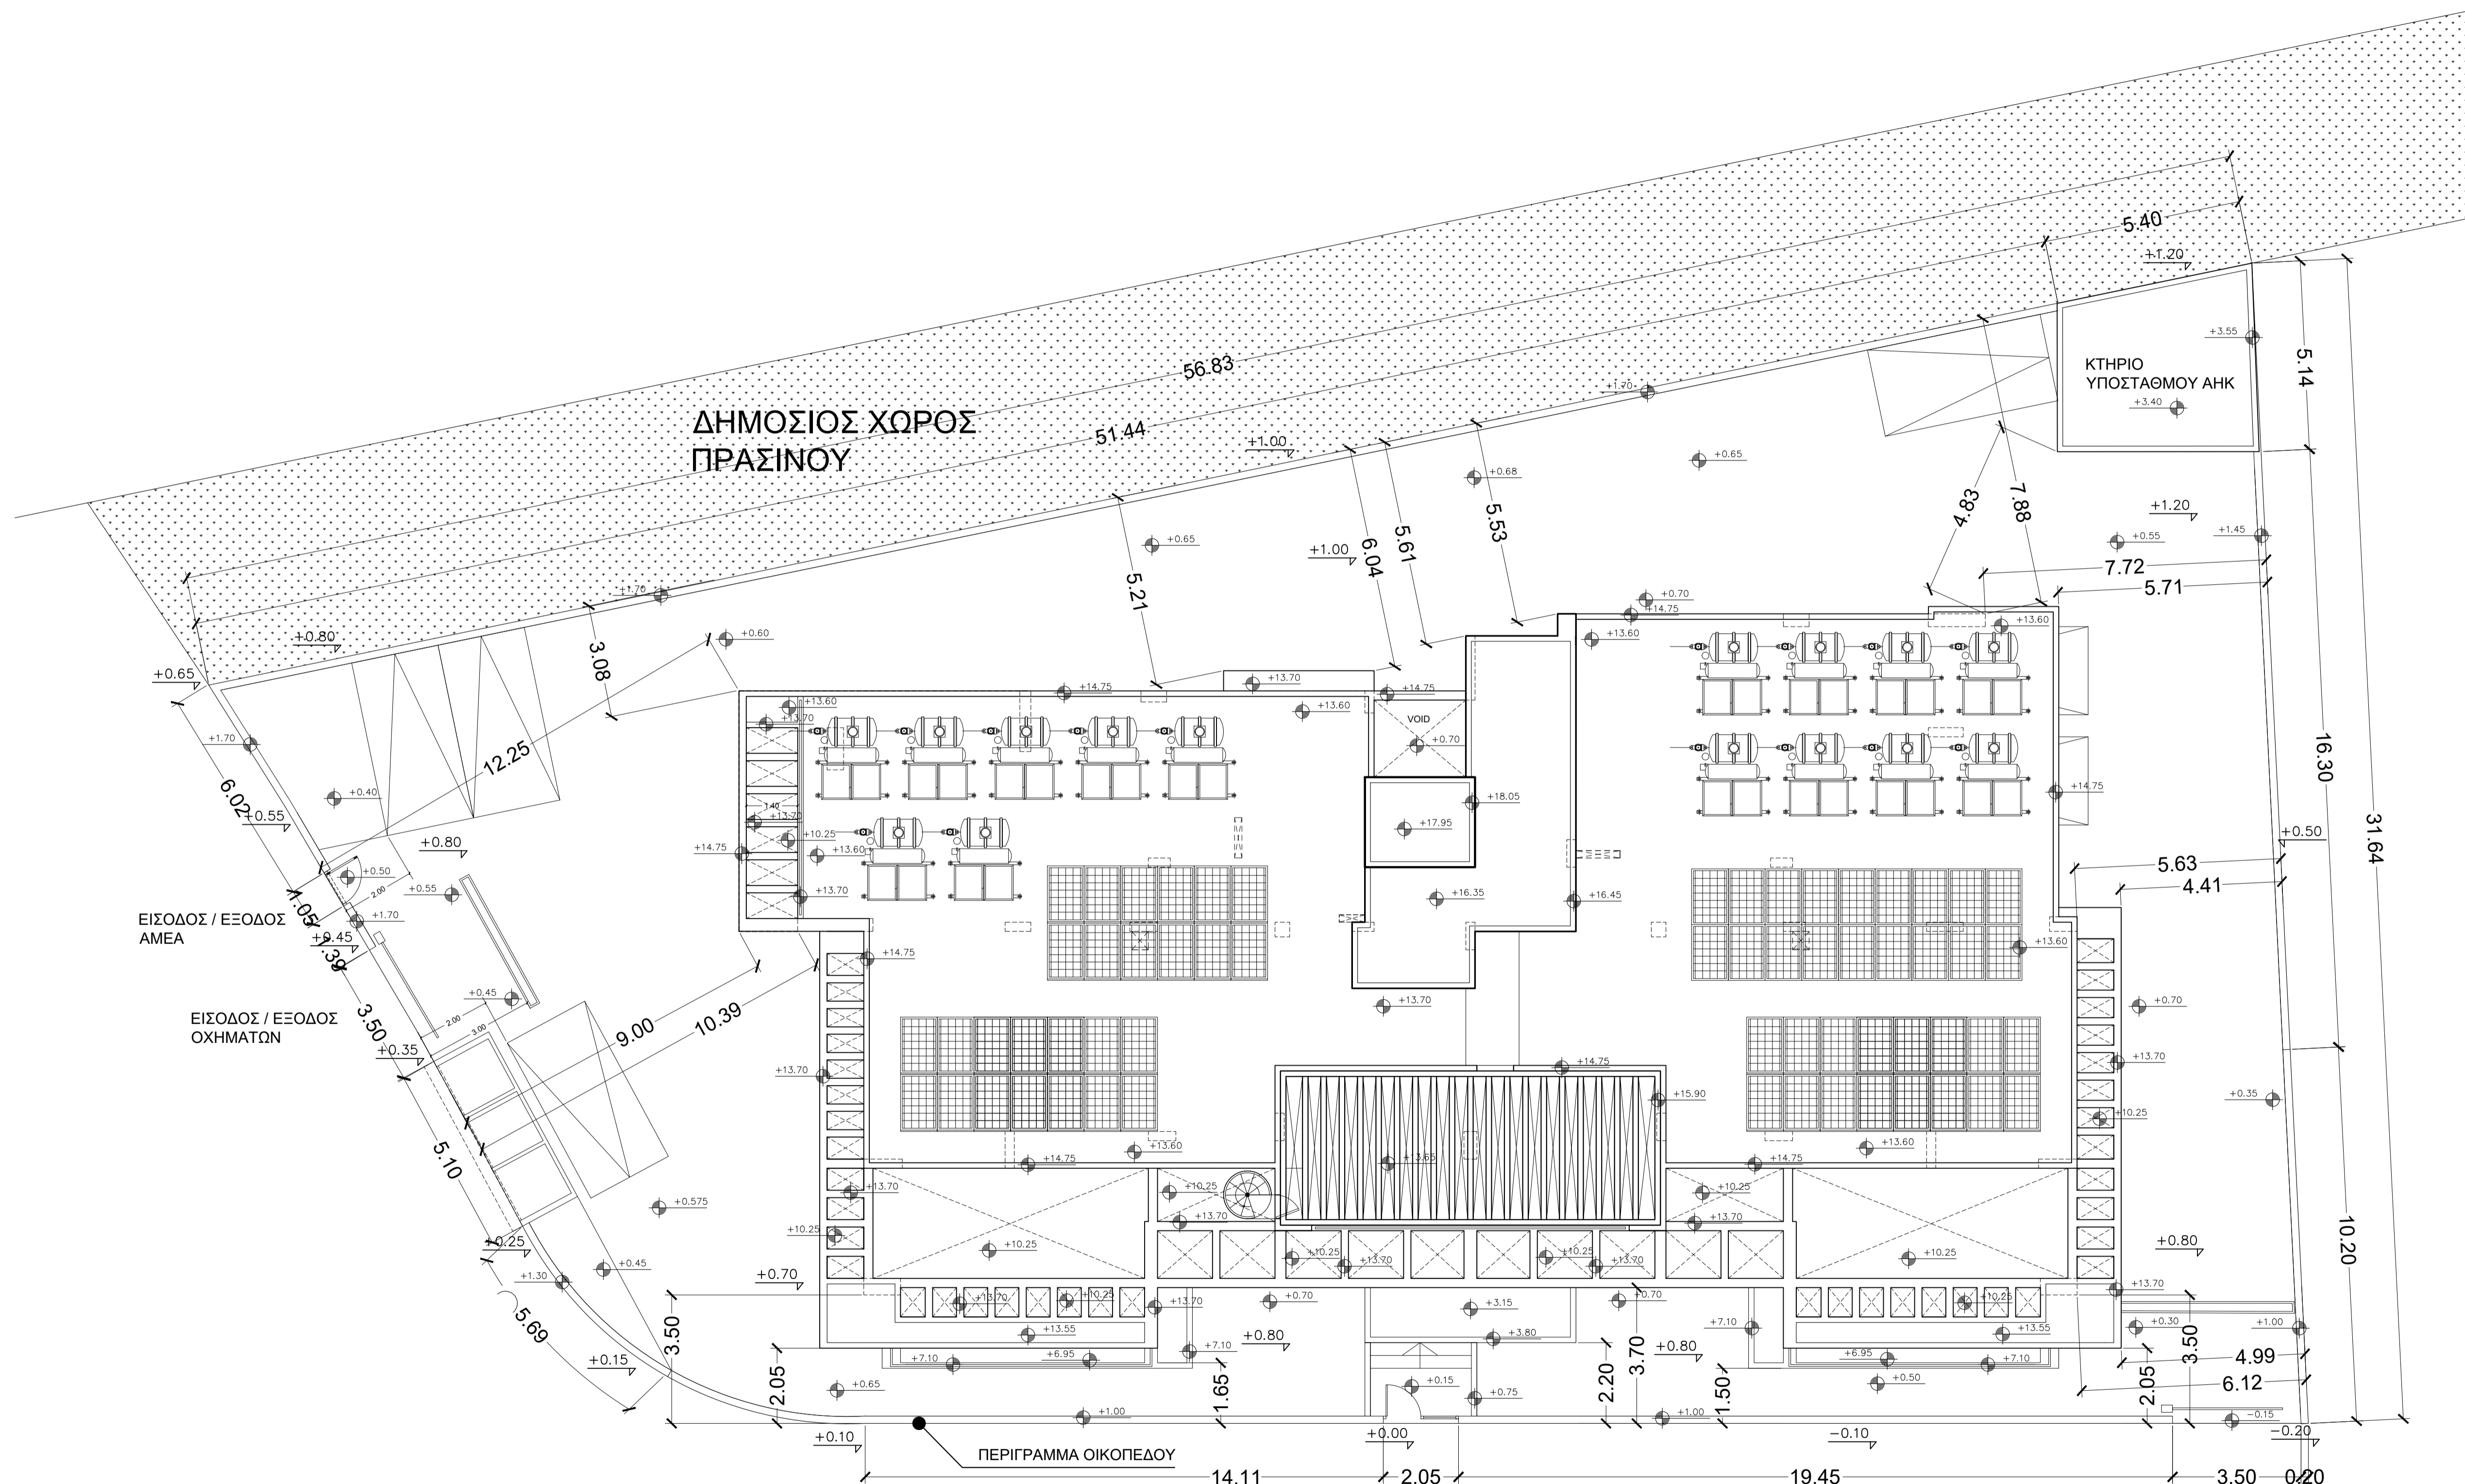

SITE PLAN

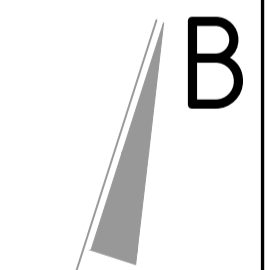

**NASTASIOU**  
 ARCHITECTS | CIVIL ENGINEERS  
 TEL.: 25-333481

ΕΡΓΟΔΟΤΗΣ:  
 ANTRELLI BLUE / POLEMIDIA  
 APARTMENT BUILDING



ΤΙΤΛΟΣ ΣΧΕΔΙΟΥ:  
 ΧΩΡΟΤΑΞΙΚΟ

ΜΕΛΕΤΗ: N.A.	ΣΧΕΔΙΟ: M.Π.	ΑΡ.ΣΧ.: 1
ΗΜΕΡΟΜΗΝΙΑ: SEP. 2022	ΚΑΙΜΑΚΑ: 1:200	

ΠΑΡΑΤΗΡΗΣΕΙΣ

ΥΦΙΣΤΑΜΕΝΑ ΥΨΟΜΕΤΡΑ  
 ΠΡΟΤΕΙΝΟΜΕΝΑ ΥΨΟΜΕΤΡΑ

GROUND FLOOR PLAN

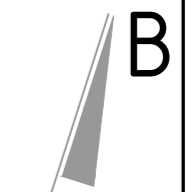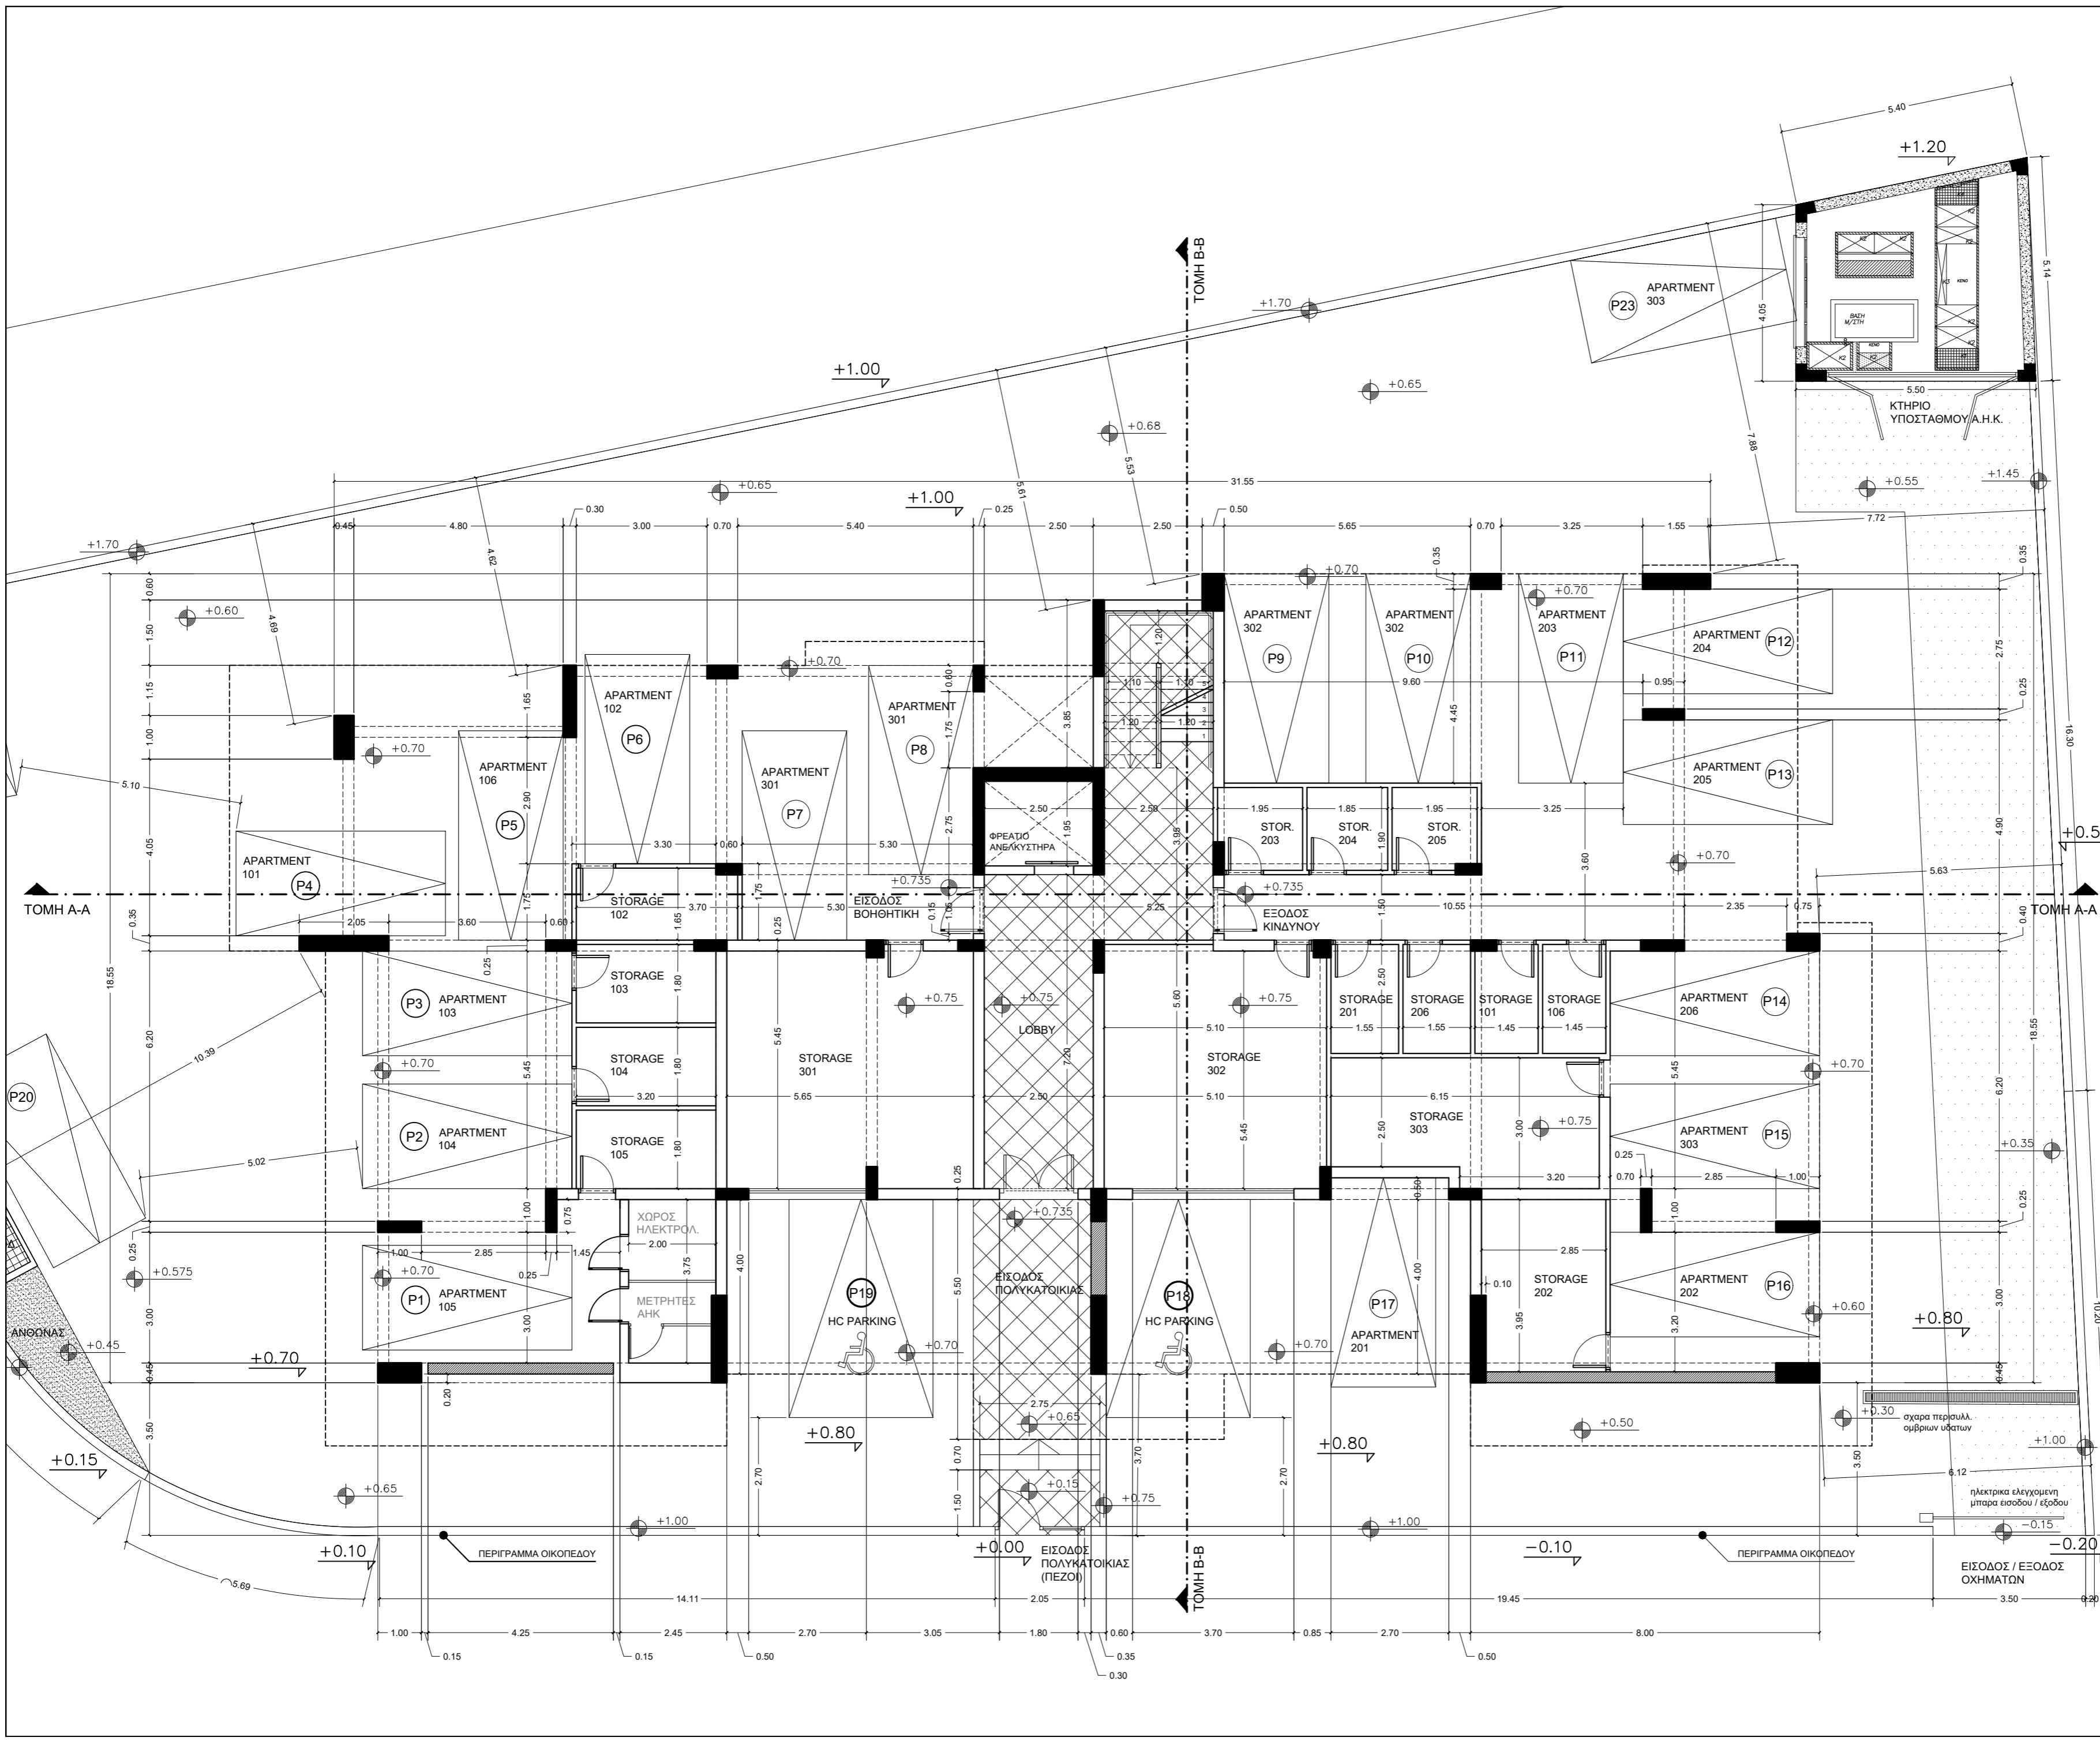


**NASTASIOU**  
 ARCHITECTS | CIVIL ENGINEERS  
 ΤΕΛ.: 25-333481


ΕΡΓΟΔΟΤΗΣ:  
 ANTRELLI BLUE / POLEMIDIA  
 APARTMENT BUILDING

ΤΙΤΛΟΣ ΣΧΕΔΙΟΥ:  
 ΚΑΤΟΨΗ ΙΣΟΓΕΙΟΥ - GROUND FL.

ΜΕΛΕΤΗ: N.A.	ΣΧΕΔΙΟ: M.Π.	ΑΡ.ΣΧ.: <b>2</b>
ΗΜΕΡΟΜΗΝΙΑ: SEP. 2022	ΚΛΙΜΑΚΑ: 1:100	

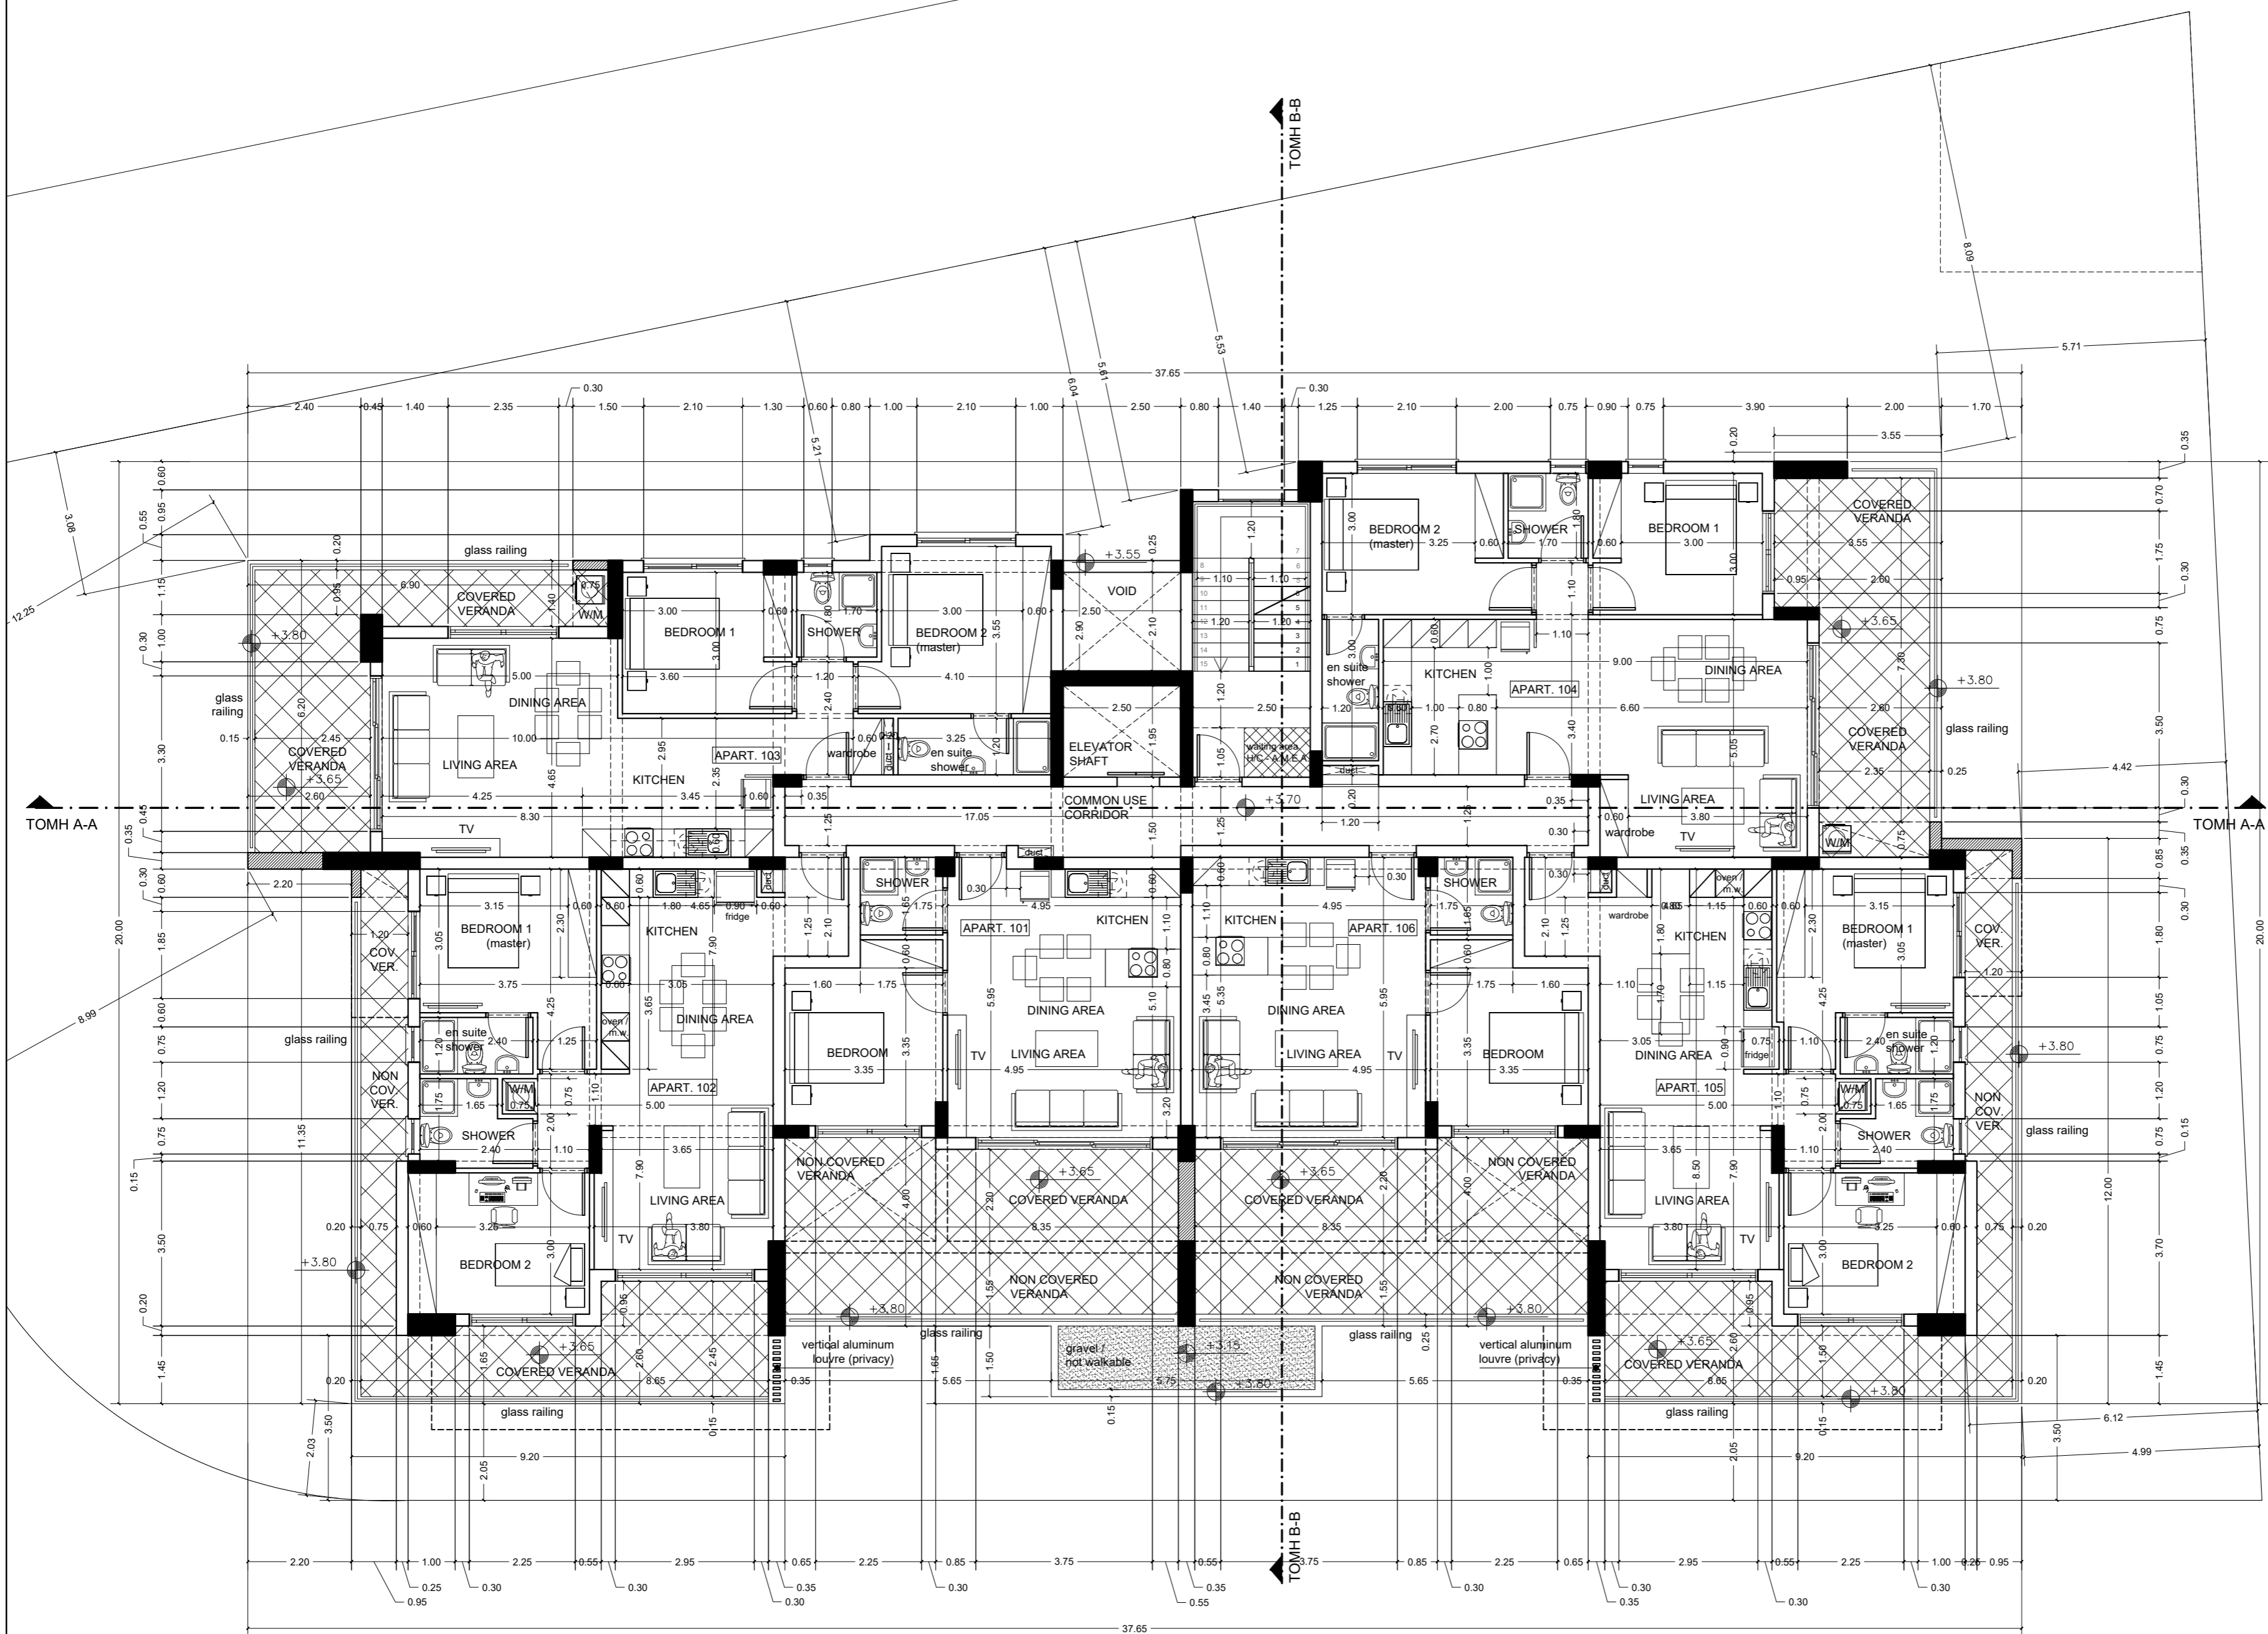

FLOOR A' PLAN

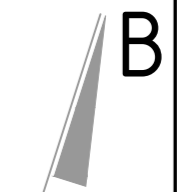


**NASTASIOU**  
ARCHITECTS | CIVIL ENGINEERS

TEL.: 25-333481


ΕΡΓΟΔΟΤΗΣ:  
ANTRELLI BLUE / POLEMIDIA  
APARTMENT BUILDING

ΤΙΤΛΟΣ ΣΧΕΔΙΟΥ:  
ΚΑΤΟΨΗ Α' ΟΡΟΦΟΥ - FLOOR A'

ΜΕΛΕΤΗ: N.A.	ΣΧΕΔΙΟ: Μ.Π.	ΑΡ.ΣΧ.: 3
ΗΜΕΡΟΜΗΝΙΑ: SEP. 2022	ΚΛΙΜΑΚΑ: 1:100	

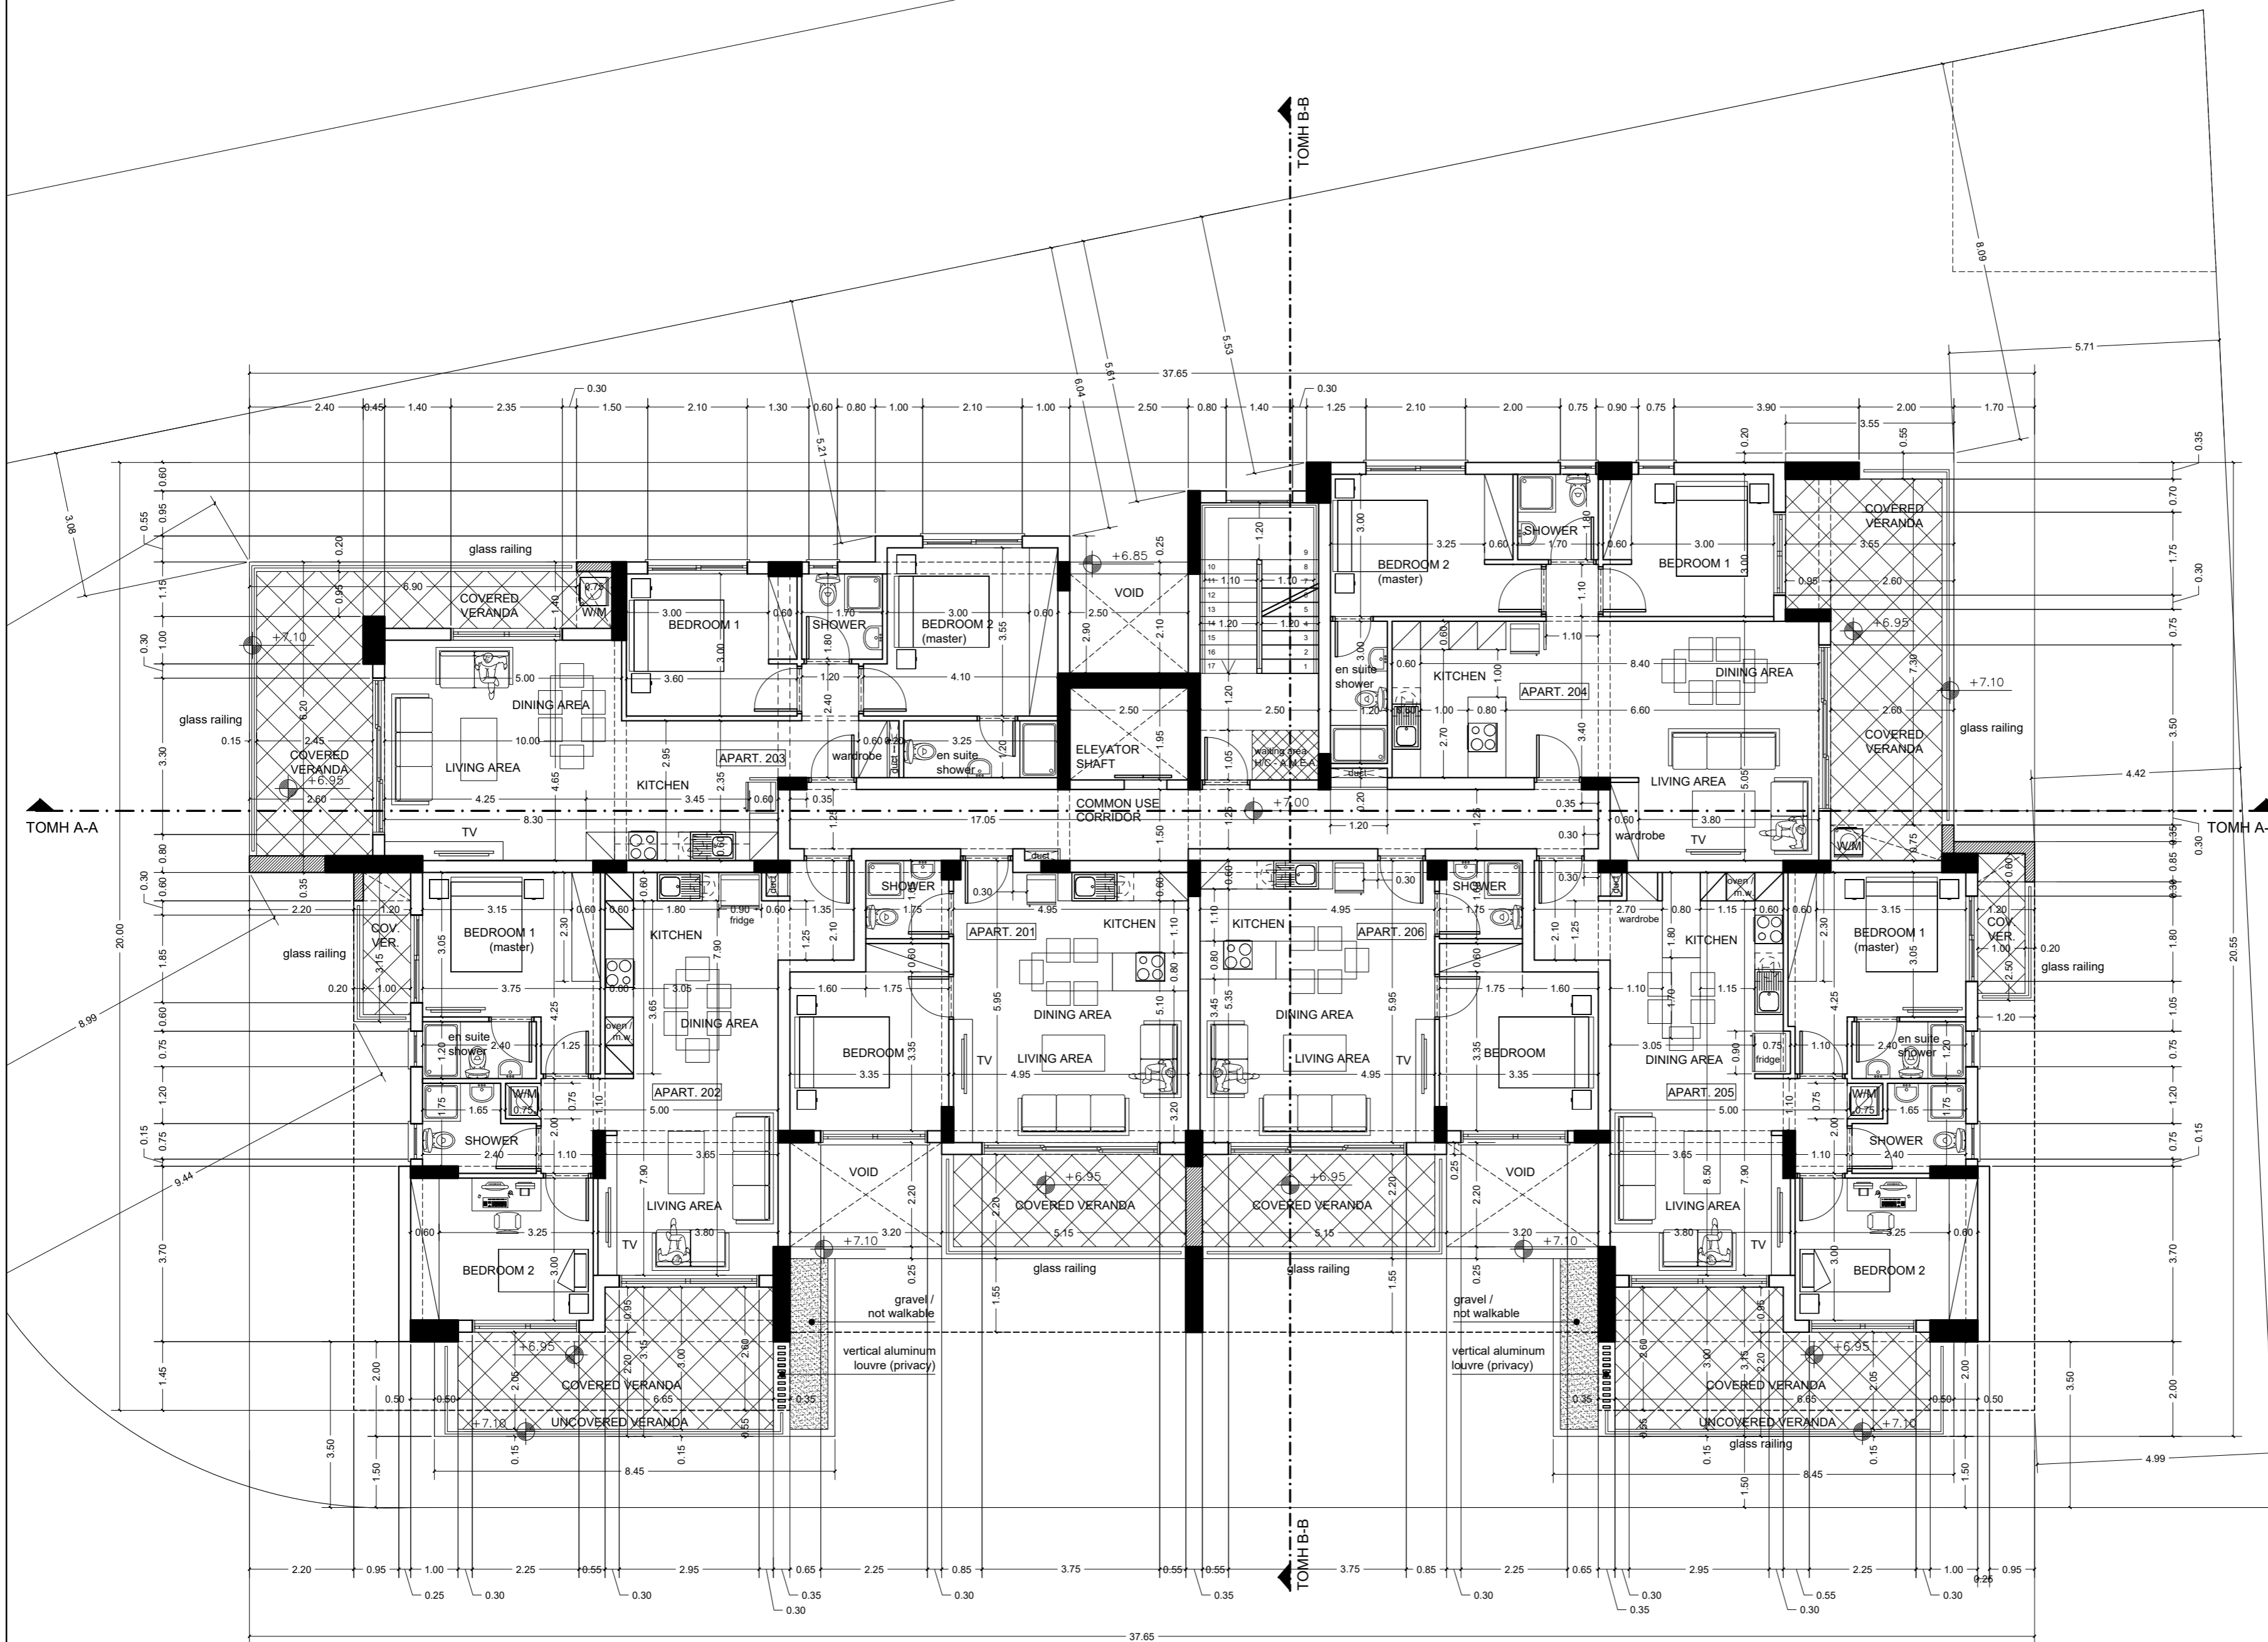

FLOOR B' PLAN

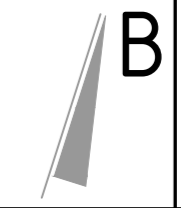


NASTASIOU  
ARCHITECTS | CIVIL ENGINEERS

TEL.: 25-333481


ΕΡΓΟΔΟΤΗΣ:  
ANTRELLI BLUE / POLEMIDIA  
APARTMENT BUILDING

ΤΙΤΛΟΣ ΣΧΕΔΙΟΥ:  
ΚΑΤΟΨΗ Β' ΟΡΟΦΟΥ - FLOOR B'

ΜΕΛΕΤΗ: N.A.	ΣΧΕΔΙΟ: Μ.Π.	ΑΡ.ΣΧ.: 4
ΗΜΕΡΟΜΗΝΙΑ: SEP. 2022	ΚΛΙΜΑΚΑ: 1:100	

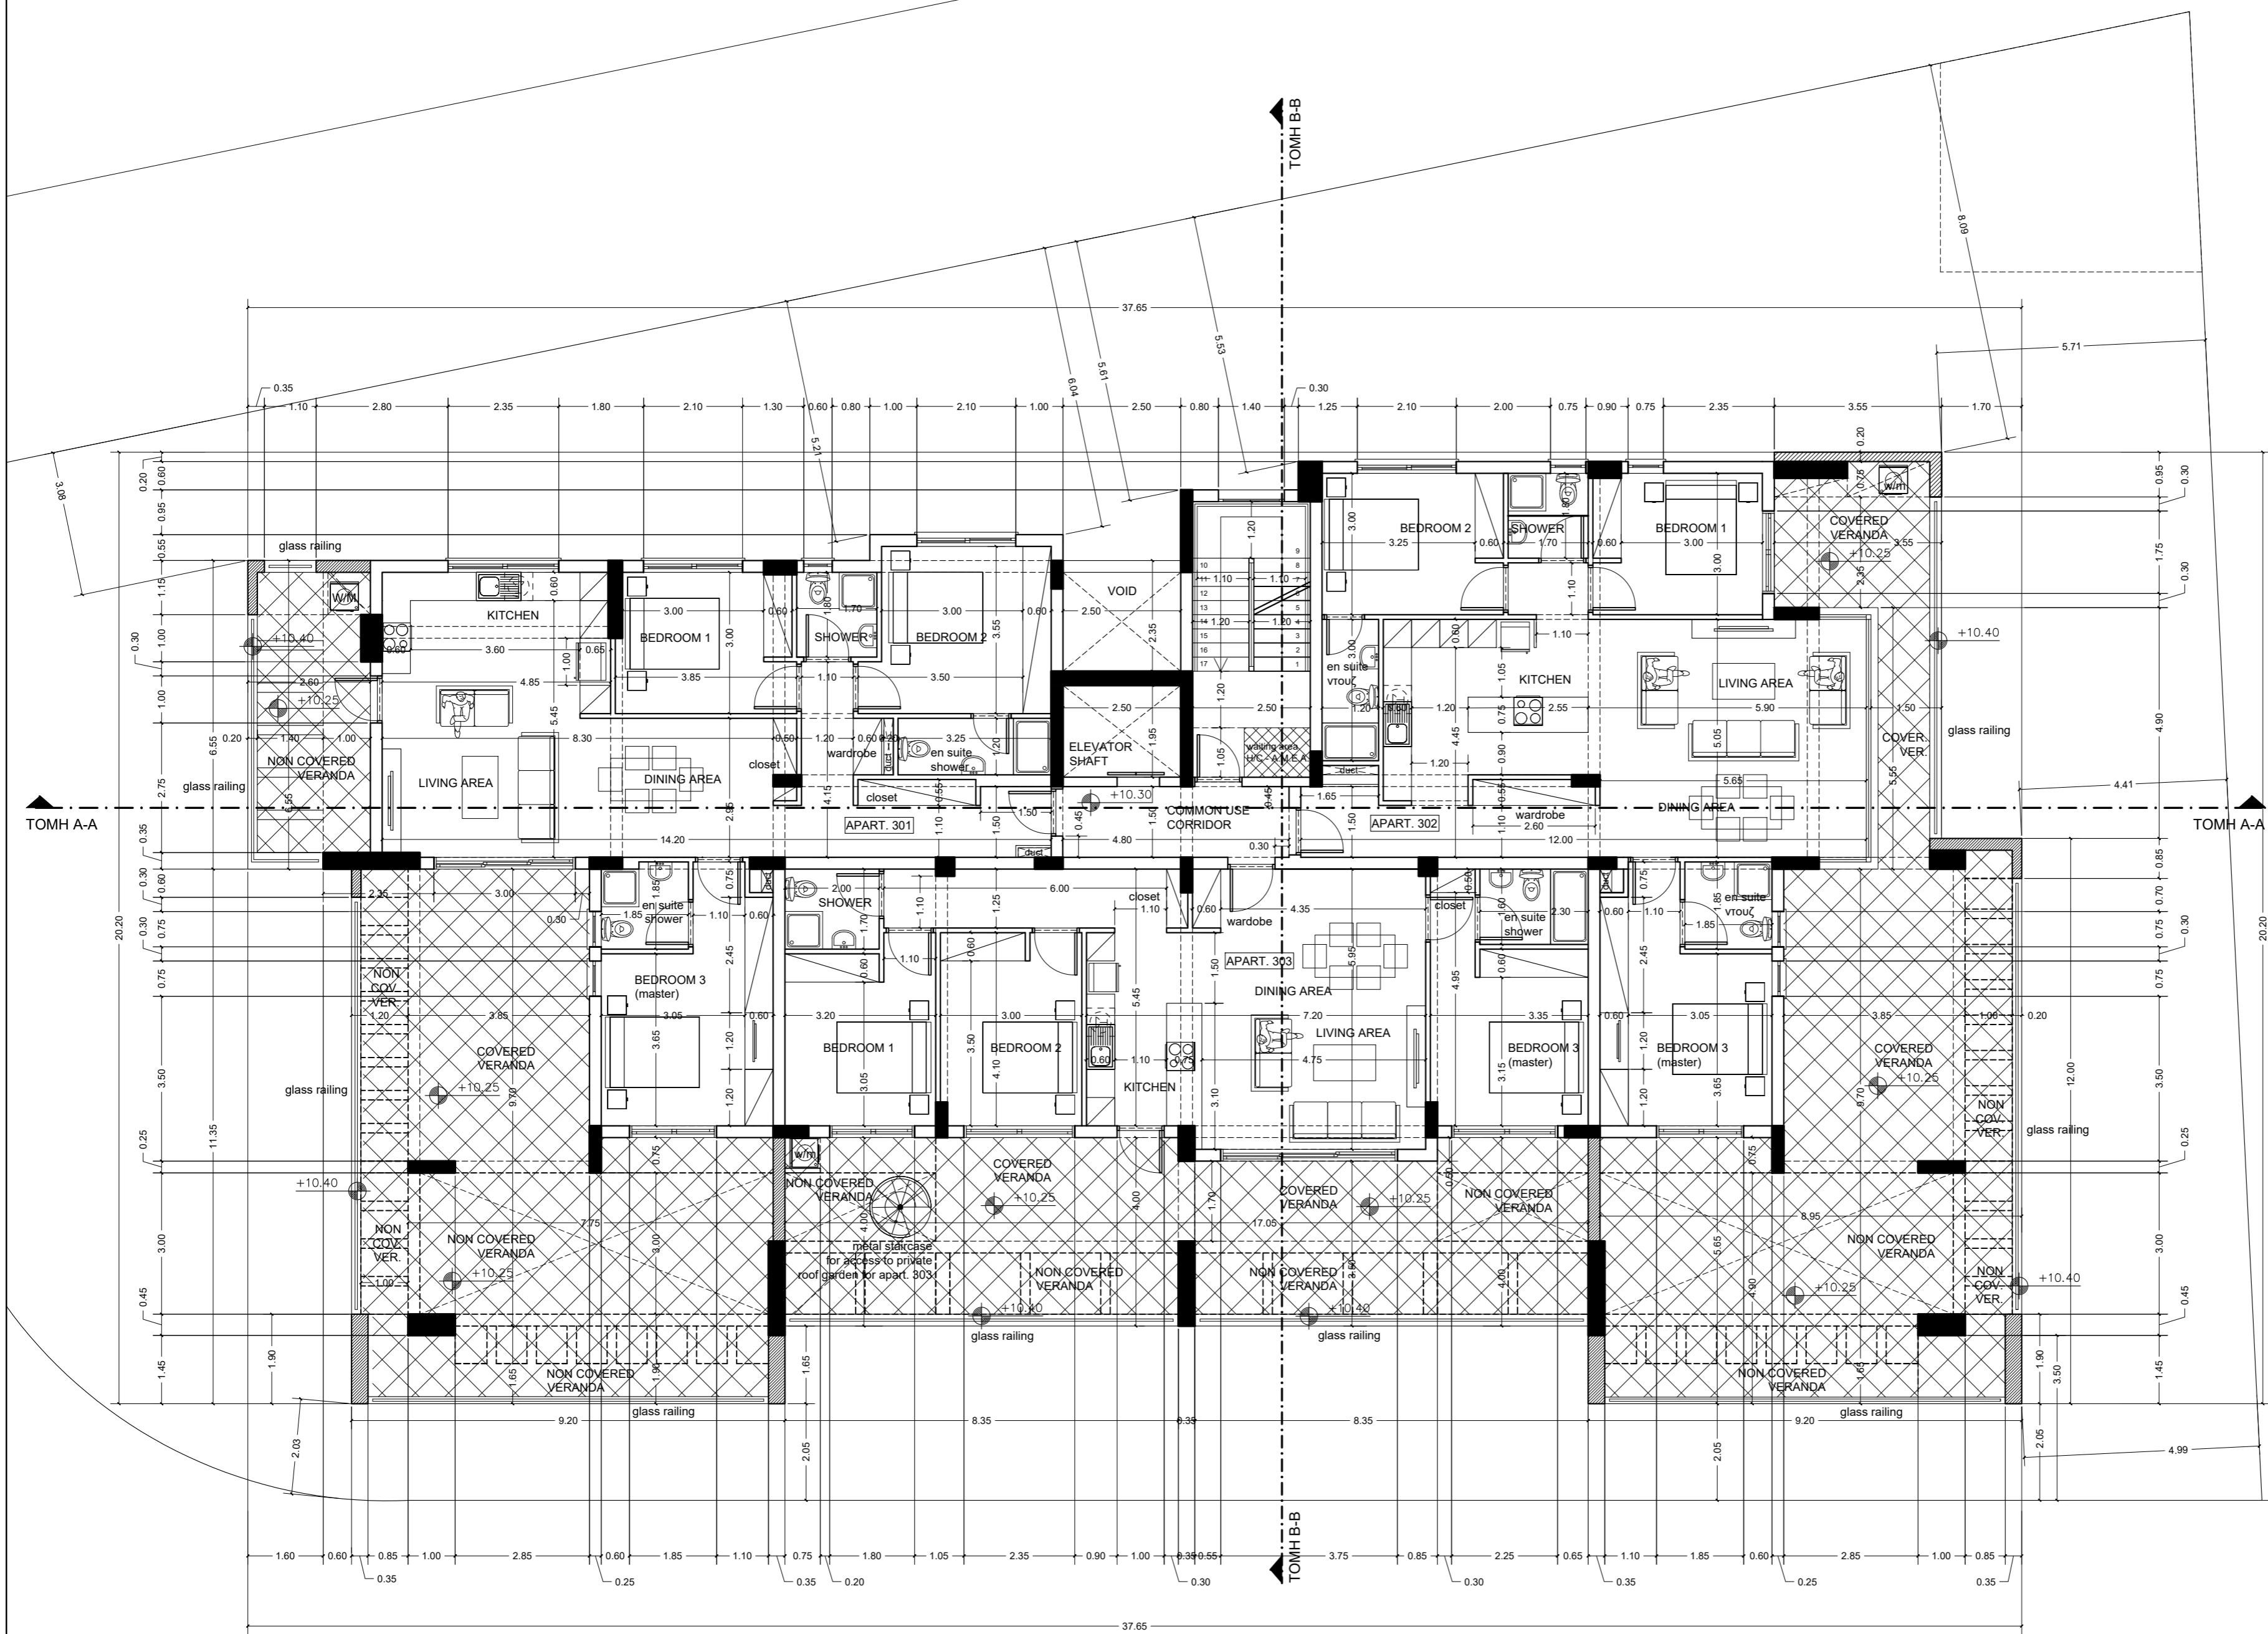

FLOOR C' PLAN

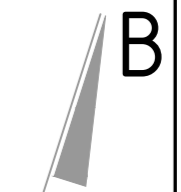


NASTASIOU  
ARCHITECTS | CIVIL ENGINEERS

TEL.: 25-333481


ΕΡΓΟΔΟΤΗΣ:  
ANTRELLI BLUE / POLEMIDIA  
APARTMENT BUILDING

ΤΙΤΛΟΣ ΣΧΕΔΙΟΥ:  
ΚΑΤΟΨΗ Γ' ΟΡΟΦΟΥ - FLOOR C'

ΜΕΛΕΤΗ: N.A.	ΣΧΕΔΙΟ: Μ.Π.	ΑΡ.ΣΧ.: <b>5</b>
ΗΜΕΡΟΜΗΝΙΑ: SEP. 2022	ΚΛΙΜΑΚΑ: 1:100	

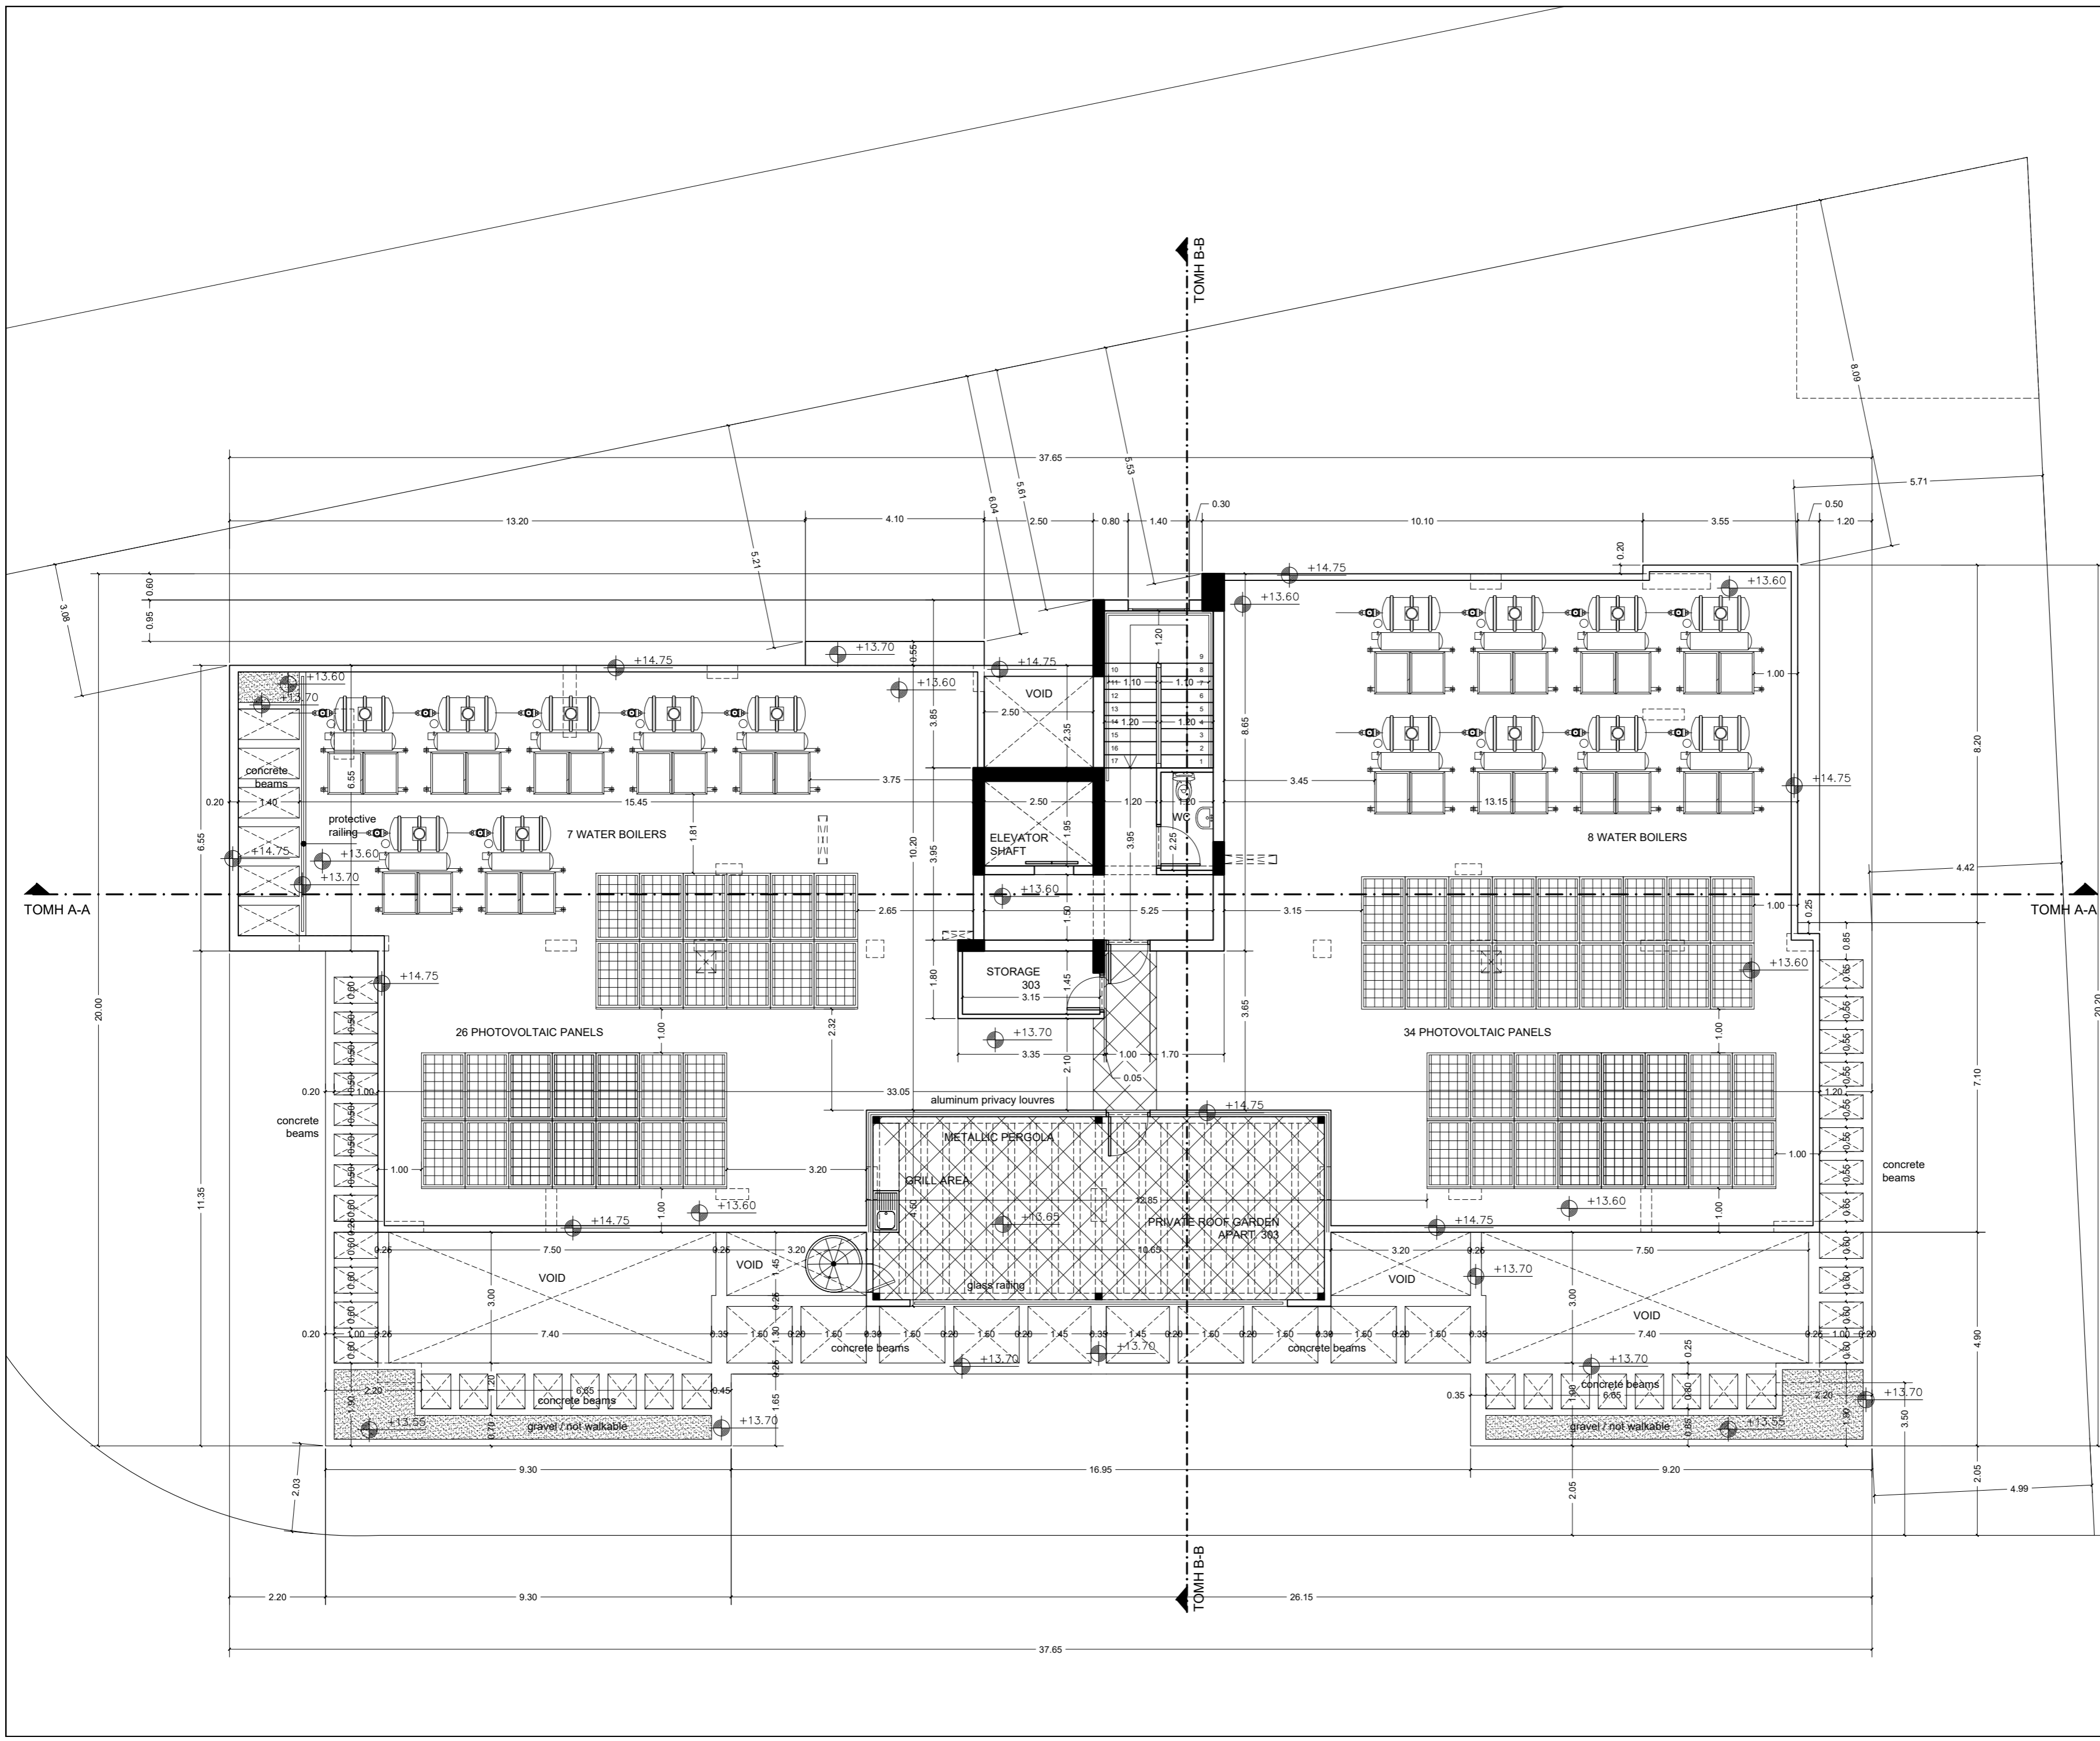

ROOF PLAN

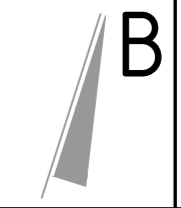

**NASTASIOU**  
ARCHITECTS | CIVIL ENGINEERS

TEL.: 25-333481

ΕΡΓΟΔΟΤΗΣ:  
ANTRELLI BLUE / POLEMIDIA  
APARTMENT BUILDING

ΤΙΤΛΟΣ ΣΧΕΔΙΟΥ:  
ΚΑΤΩΦΗ ΟΡΟΦΗΣ - ROOF PLAN

ΜΕΛΕΤΗ: N.A.	ΣΧΕΔΙΟ: M.Π.	ΑΡ.ΣΧ.: <b>6</b>
ΗΜΕΡΟΜΗΝΙΑ: SEP. 2022	ΚΛΙΜΑΚΑ: 1:100	

# ΠΑΡΑΤΗΡΗΣΕΙΣ

## ΥΛΙΚΑ ΚΑΤΑΣΚΕΥΗΣ

1. ΓΡΑΦΙΑΤΟ / ΘΕΡΜΟΠΡΟΣΟΦΗ ΛΕΥΚΟ
2. ΓΡΑΦΙΑΤΟ / ΘΕΡΜΟΠΡΟΣΟΦΗ ΓΚΡΙΖΟ
3. ΓΡΑΦΙΑΤΟ / ΛΕΥΚΟ
4. ΓΡΑΦΙΑΤΟ / ΓΚΡΙΖΟ
5. ΕΜΦΑΝΕΣ ΜΠΕΤΟΝ (F.FACE)
6. ΕΠΕΝΔΥΣΗ HPL / ΘΕΡΜΟΠΡΟΣΟΦΗ
7. ΕΠΕΝΔΥΣΗ HPL
8. ΓΥΑΛΙΝΟ ΣΤΗΘΑΙΟ
9. ΑΛΟΥΜΙΝΙΑ ΚΟΥΦΩΜΑΤΑ
10. ΗΛΕΚΤΡ. ΡΟΛΑ ΣΚΙΑΣΗΣ
11. ΜΕΤΑΛΛΙΚΗ ΚΑΤΑΣΚΕΥΗ
12. ΓΡΙΛΛΙΕΣ ΑΛΟΥΜΙΝΙΟΥ
13. ΠΕΡΣΙΔΕΣ ΑΛΟΥΜΙΝΙΟΥ



SOUTH ELEVATION

# ΠΡΟΣΟΨΗ - ΝΟΤΙΑ ΟΨΗ


	<b>NASTASIOU</b> ARCHITECTS   CIVIL ENGINEERS ΤΕΛ.: 25-333481	
	ΕΡΓΟΔΟΤΗΣ: ANTRELLI BLUE / POLEMIDIA APARTMENT BUILDING	
ΤΙΤΛΟΣ ΣΧΕΔΙΟΥ: ΝΟΤΙΑ ΟΨΗ - SOUTH ELEVATION		
ΜΕΛΕΤΗ:	ΣΧΕΔΙΟ:	ΑΡ.ΣΧ.: <span style="font-size: 2em; font-weight: bold;">7</span>
N.A.	Μ.Π.	
ΗΜΕΡΟΜΗΝΙΑ:	ΚΛΙΜΑΚΑ:	
SEP. 2022	1:100	

# ΠΑΡΑΤΗΡΗΣΕΙΣ

## ΥΛΙΚΑ ΚΑΤΑΣΚΕΥΗΣ

1. ΓΡΑΦΙΑΤΟ / ΘΕΡΜΟΠΡΟΣΟΦΗ ΛΕΥΚΟ
2. ΓΡΑΦΙΑΤΟ / ΘΕΡΜΟΠΡΟΣΟΦΗ ΓΚΡΙΖΟ
3. ΓΡΑΦΙΑΤΟ / ΛΕΥΚΟ
4. ΓΡΑΦΙΑΤΟ / ΓΚΡΙΖΟ
5. ΕΜΦΑΝΕΣ ΜΠΕΤΟΝ (F.FACE)
6. ΕΠΕΝΔΥΣΗ HPL / ΘΕΡΜΟΠΡΟΣΟΦΗ
7. ΕΠΕΝΔΥΣΗ HPL
8. ΓΥΑΛΙΝΟ ΣΤΗΘΑΙΟ
9. ΑΛΟΥΜΙΝΙΑ ΚΟΥΦΩΜΑΤΑ
10. ΗΛΕΚΤΡ. ΡΟΛΑ ΣΚΙΑΣΗΣ
11. ΜΕΤΑΛΛΙΚΗ ΚΑΤΑΣΚΕΥΗ
12. ΓΡΙΛΙΕΣ ΑΛΟΥΜΙΝΙΟΥ
13. ΠΕΡΣΙΔΕΣ ΑΛΟΥΜΙΝΙΟΥ

# WEST ELEVATION

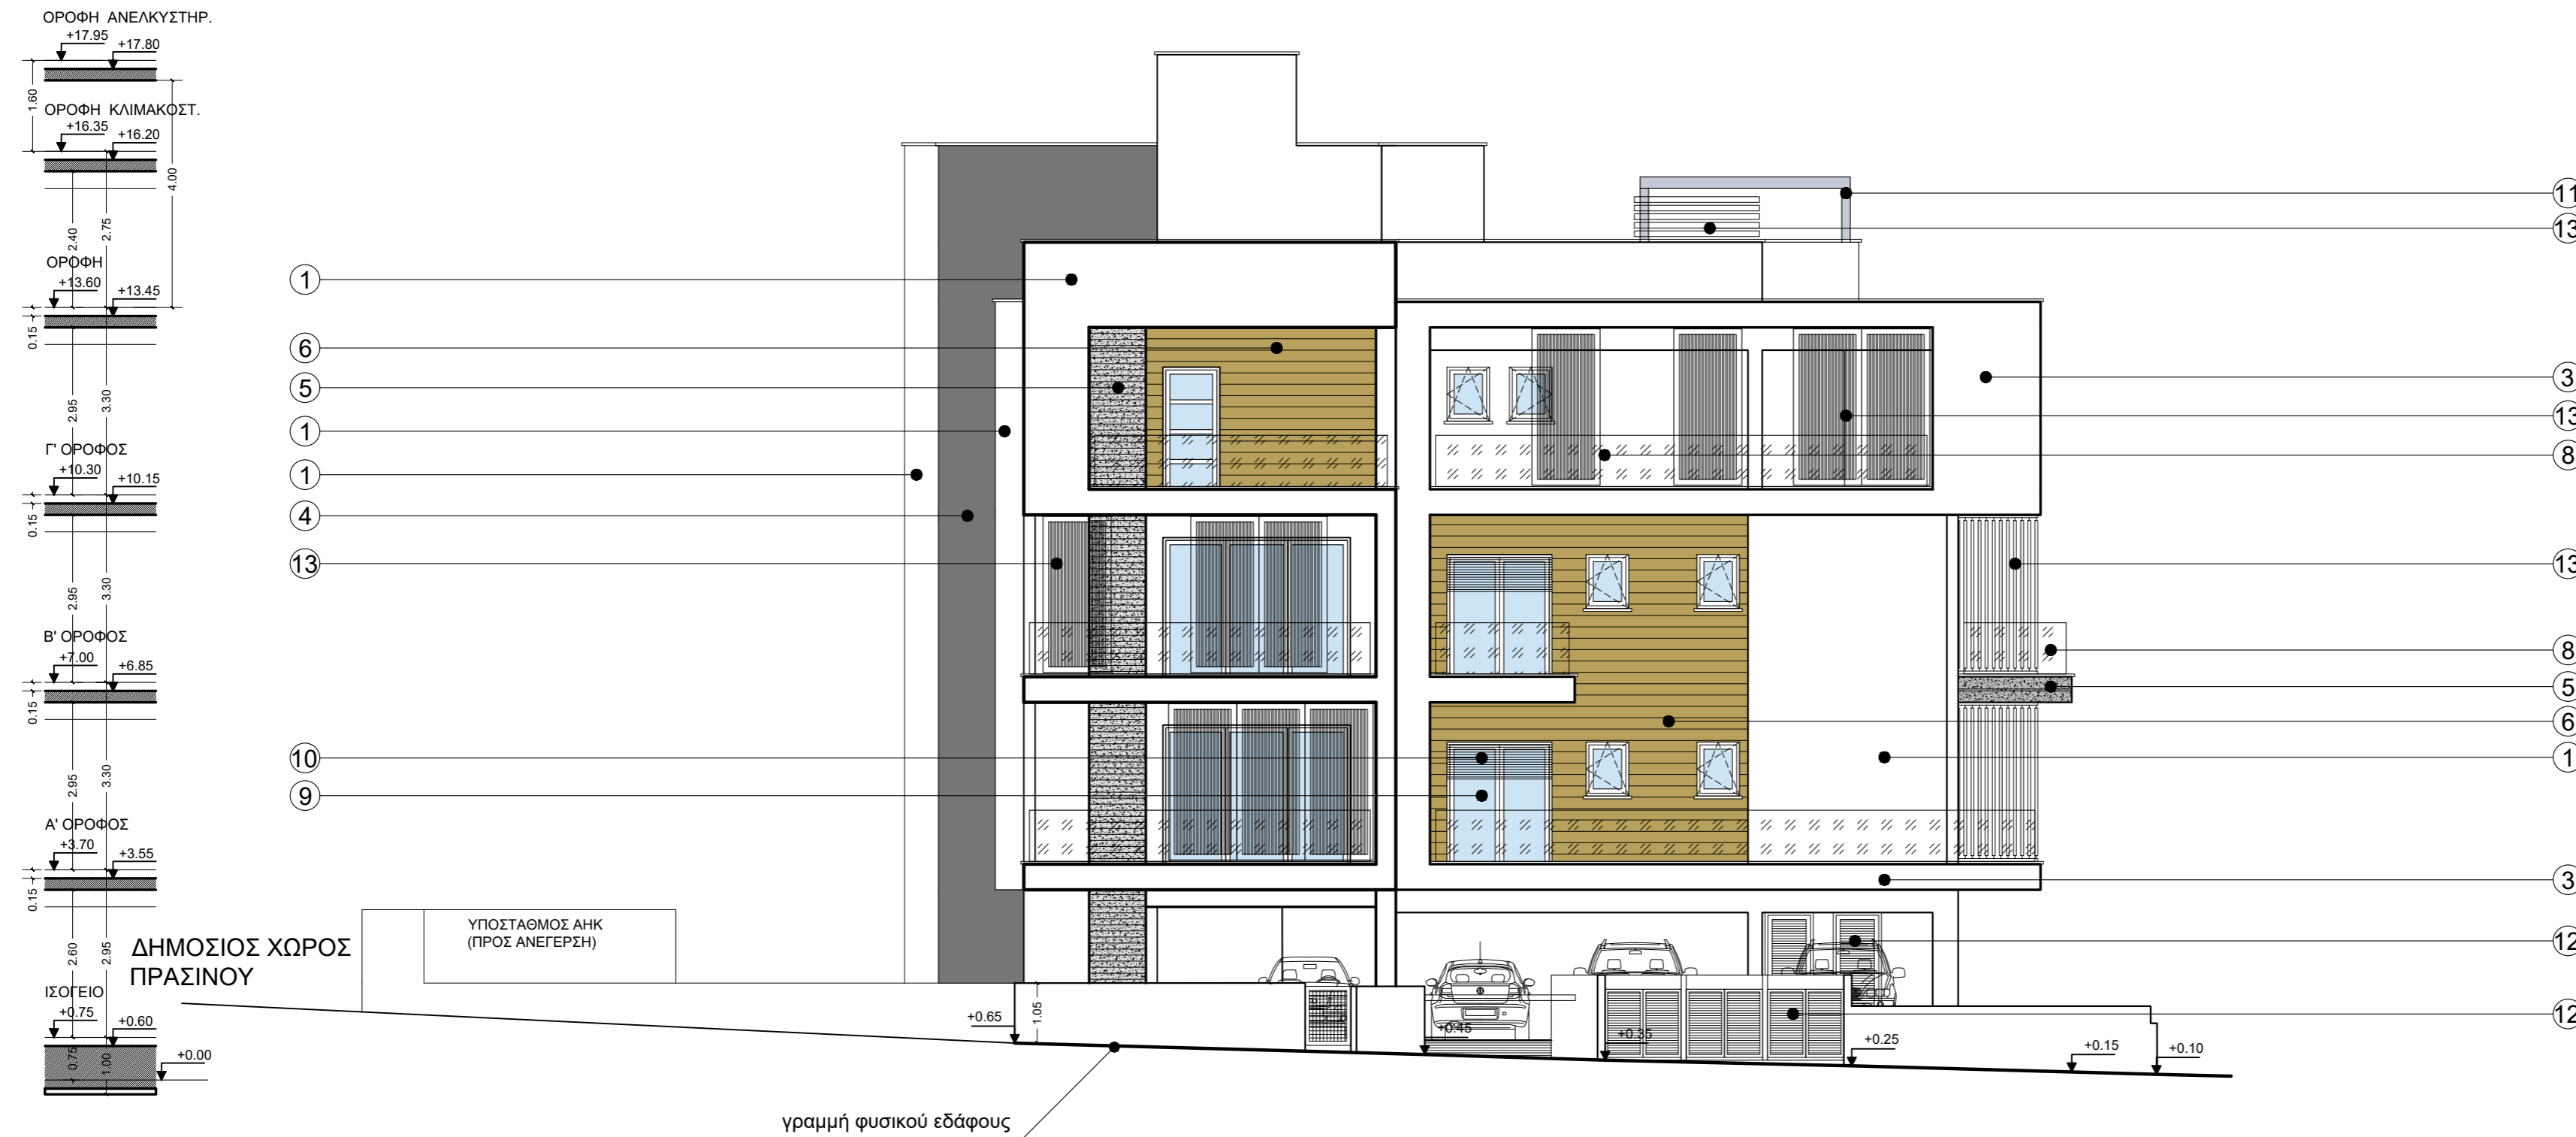

## ΠΑΡΑΤΗΡΗΣΕΙΣ

**NASTASIOU**  
ARCHITECTS | CIVIL ENGINEERS  
TEL.: 25-333481

ΕΡΓΟΔΟΤΗΣ:  
ANTRELLI BLUE / POLEMIDIA  
APARTMENT BUILDING

ΤΙΤΛΟΣ ΣΧΕΔΙΟΥ:  
ΔΥΤΙΚΗ ΟΨΗ - WEST ELEVATION

ΜΕΛΕΤΗ: N.A.	ΣΧΕΔΙΟ: M.Π.	ΑΡ.ΣΧ.: <b>8</b>
ΗΜΕΡΟΜΗΝΙΑ: SEP. 2022	ΚΛΙΜΑΚΑ: 1:100	

# ΠΑΡΑΤΗΡΗΣΕΙΣ

## ΥΛΙΚΑ ΚΑΤΑΣΚΕΥΗΣ

1. ΓΡΑΦΙΑΤΟ / ΘΕΡΜΟΠΡΟΣΟΦΗ ΛΕΥΚΟ
2. ΓΡΑΦΙΑΤΟ / ΘΕΡΜΟΠΡΟΣΟΦΗ ΓΚΡΙΖΟ
3. ΓΡΑΦΙΑΤΟ / ΛΕΥΚΟ
4. ΓΡΑΦΙΑΤΟ / ΓΚΡΙΖΟ
5. ΕΜΦΑΝΕΣ ΜΠΕΤΟΝ (F.FACE)
6. ΕΠΕΝΔΥΣΗ HPL / ΘΕΡΜΟΠΡΟΣΟΦΗ
7. ΕΠΕΝΔΥΣΗ HPL
8. ΓΥΑΛΙΝΟ ΣΤΗΘΑΙΟ
9. ΑΛΟΥΜΙΝΙΑ ΚΟΥΦΩΜΑΤΑ
10. ΗΛΕΚΤΡ. ΡΟΛΑ ΣΚΙΑΣΗΣ
11. ΜΕΤΑΛΛΙΚΗ ΚΑΤΑΣΚΕΥΗ
12. ΓΡΙΛΙΕΣ ΑΛΟΥΜΙΝΙΟΥ
13. ΠΕΡΣΙΔΕΣ ΑΛΟΥΜΙΝΙΟΥ



# ΠΙΣΩ - ΒΟΡΕΙΑ ΟΨΗ

**NASTASIOU**  
ARCHITECTS | CIVIL ENGINEERS  
TEL.: 25-333481

ΕΡΓΟΔΟΤΗΣ:  
ANTRELLI BLUE / POLEMIDIA  
APARTMENT BUILDING

ΤΙΤΛΟΣ ΣΧΕΔΙΟΥ:  
ΒΟΡΕΙΑ ΟΨΗ - NORTH ELEV.

ΜΕΛΕΤΗ: N.A.	ΣΧΕΔΙΟ: M.Π.	ΑΡ.ΣΧ.: <b>9</b>
ΗΜΕΡΟΜΗΝΙΑ: SEP. 2022	ΚΛΙΜΑΚΑ: 1:100	

# ΠΑΡΑΤΗΡΗΣΕΙΣ

## ΥΛΙΚΑ ΚΑΤΑΣΚΕΥΗΣ

1. ΓΡΑΦΙΑΤΟ / ΘΕΡΜΟΠΡΟΣΟΦΗ ΛΕΥΚΟ
2. ΓΡΑΦΙΑΤΟ / ΘΕΡΜΟΠΡΟΣΟΦΗ ΓΚΡΙΖΟ
3. ΓΡΑΦΙΑΤΟ / ΛΕΥΚΟ
4. ΓΡΑΦΙΑΤΟ / ΓΚΡΙΖΟ
5. ΕΜΦΑΝΕΣ ΜΠΕΤΟΝ (F.FACE)
6. ΕΠΕΝΔΥΣΗ HPL / ΘΕΡΜΟΠΡΟΣΟΦΗ
7. ΕΠΕΝΔΥΣΗ HPL
8. ΓΥΑΛΙΝΟ ΣΤΗΘΑΙΟ
9. ΑΛΟΥΜΙΝΙΑ ΚΟΥΦΩΜΑΤΑ
10. ΗΛΕΚΤΡ. ΡΟΛΑ ΣΚΙΑΣΗΣ
11. ΜΕΤΑΛΛΙΚΗ ΚΑΤΑΣΚΕΥΗ
12. ΓΡΙΛΙΕΣ ΑΛΟΥΜΙΝΙΟΥ
13. ΠΕΡΣΙΔΕΣ ΑΛΟΥΜΙΝΙΟΥ

# EAST ELEVATION




## ΠΛΑΓΙΑ - ΑΝΑΤΟΛΙΚΗ ΟΨΗ

**NASTASIOU**  
ARCHITECTS | CIVIL ENGINEERS  
TEL.: 25-333481

ΕΡΓΟΔΟΤΗΣ:  
ANTRELLI BLUE / POLEMIDIA  
APARTMENT BUILDING

ΤΙΤΛΟΣ ΣΧΕΔΙΟΥ:  
ΑΝΑΤΟΛΙΚΗ ΟΨΗ - EAST ELEV.

ΜΕΛΕΤΗ: N.A.	ΣΧΕΔΙΟ: M.Π.	ΑΡ.ΣΧ.: <b>10</b>
ΗΜΕΡΟΜΗΝΙΑ: SEP. 2022	ΚΛΙΜΑΚΑ: 1:100	


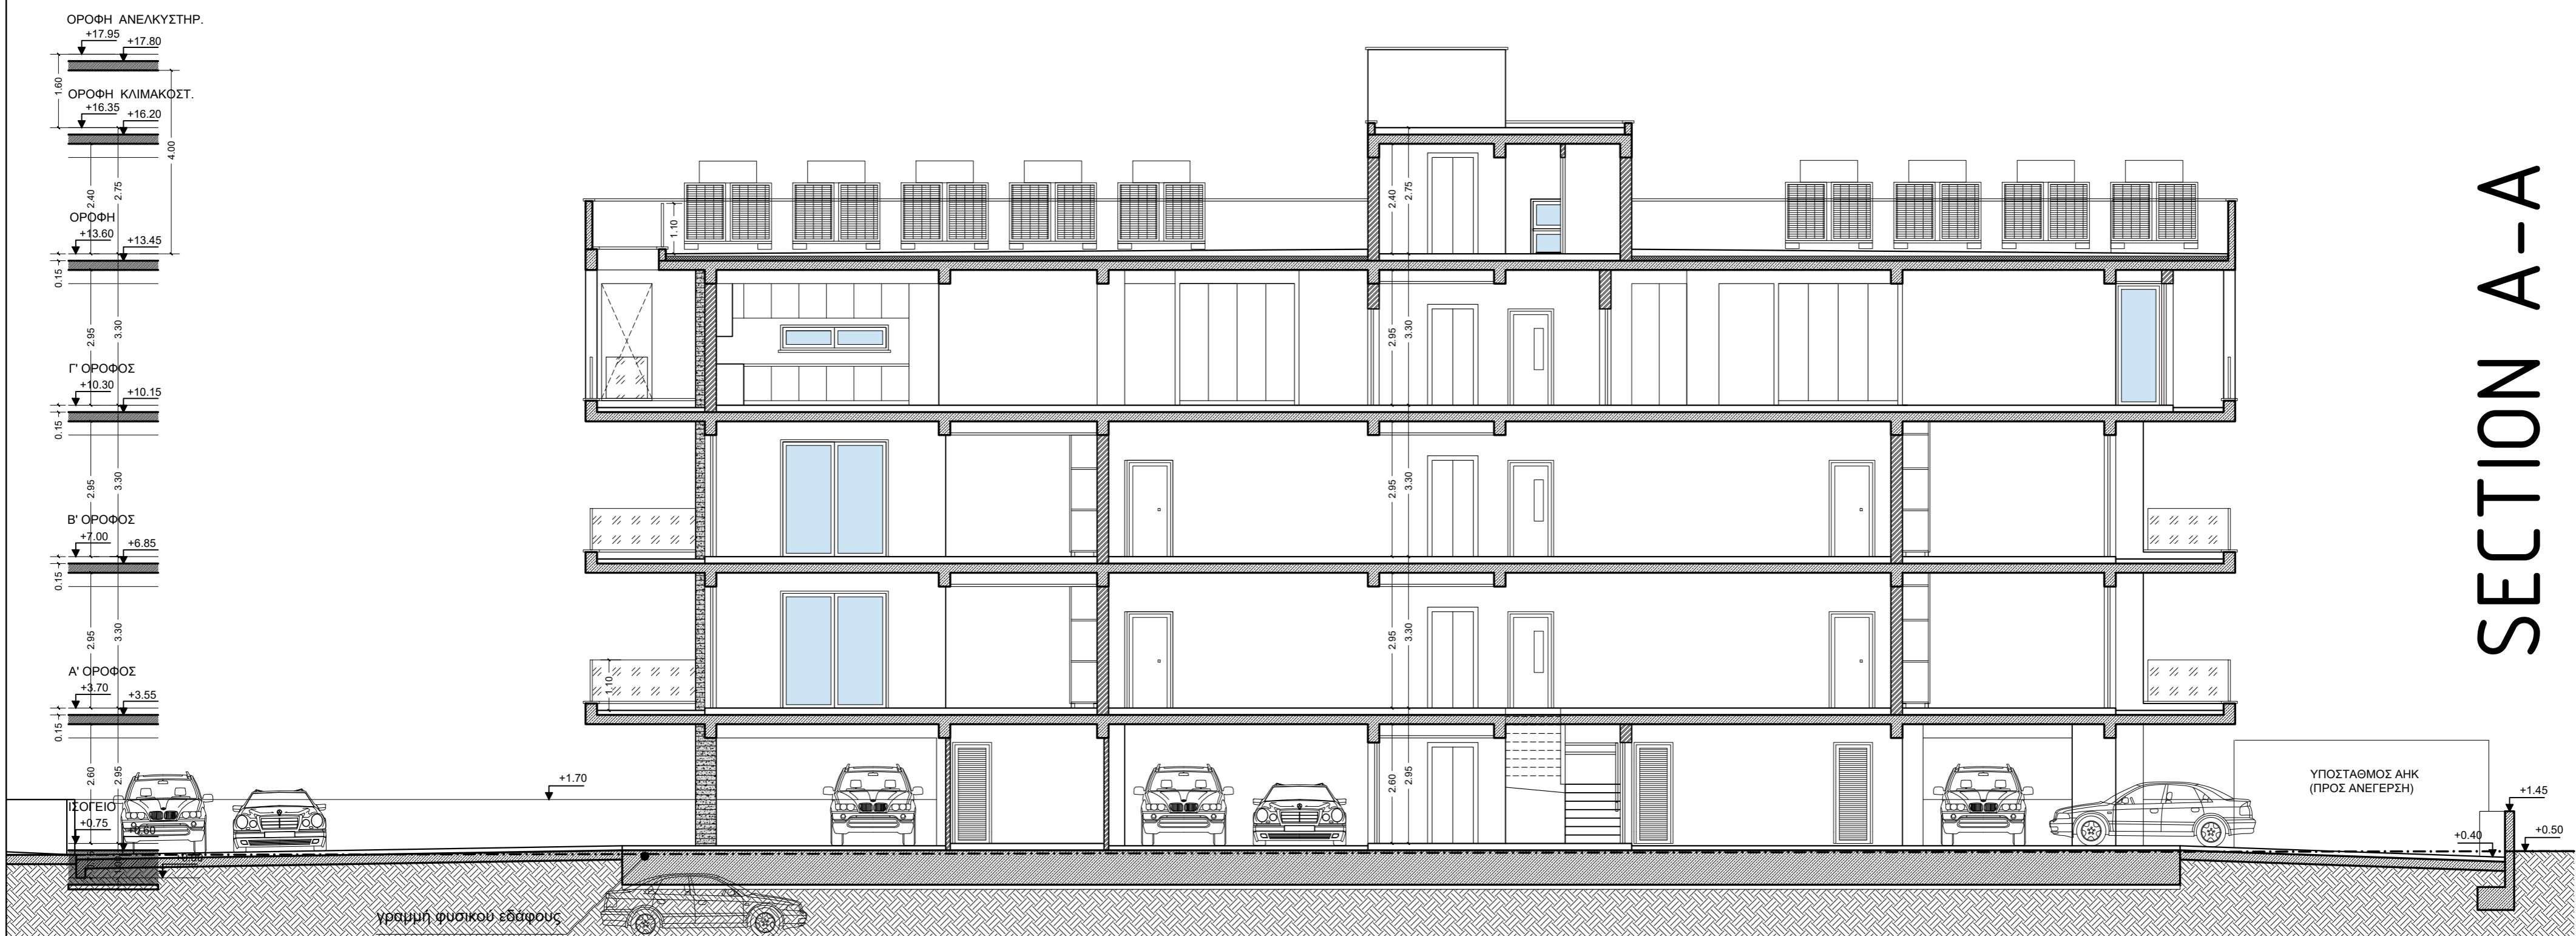


SECTION A-A

**ΤΟΜΗ Α-Α**

	<b>NASTASIOU</b> ARCHITECTS   CIVIL ENGINEERS ΤΕΛ.: 25-333481	
	ΕΡΓΟΔΟΤΗΣ: ANTRELLI BLUE / POLEMIDIA APARTMENT BUILDING	
ΤΙΤΛΟΣ ΣΧΕΔΙΟΥ: ΤΟΜΗ Α-Α / SECTION A-A		
ΜΕΛΕΤΗ: Ν.Α. ΗΜΕΡΟΜΗΝΙΑ: SEP. 2022	ΣΧΕΔΙΟ: Μ.Π. ΚΛΙΜΑΚΑ: 1:100	ΑΡ.ΣΧ.: <b>11</b>

SECTION B-B

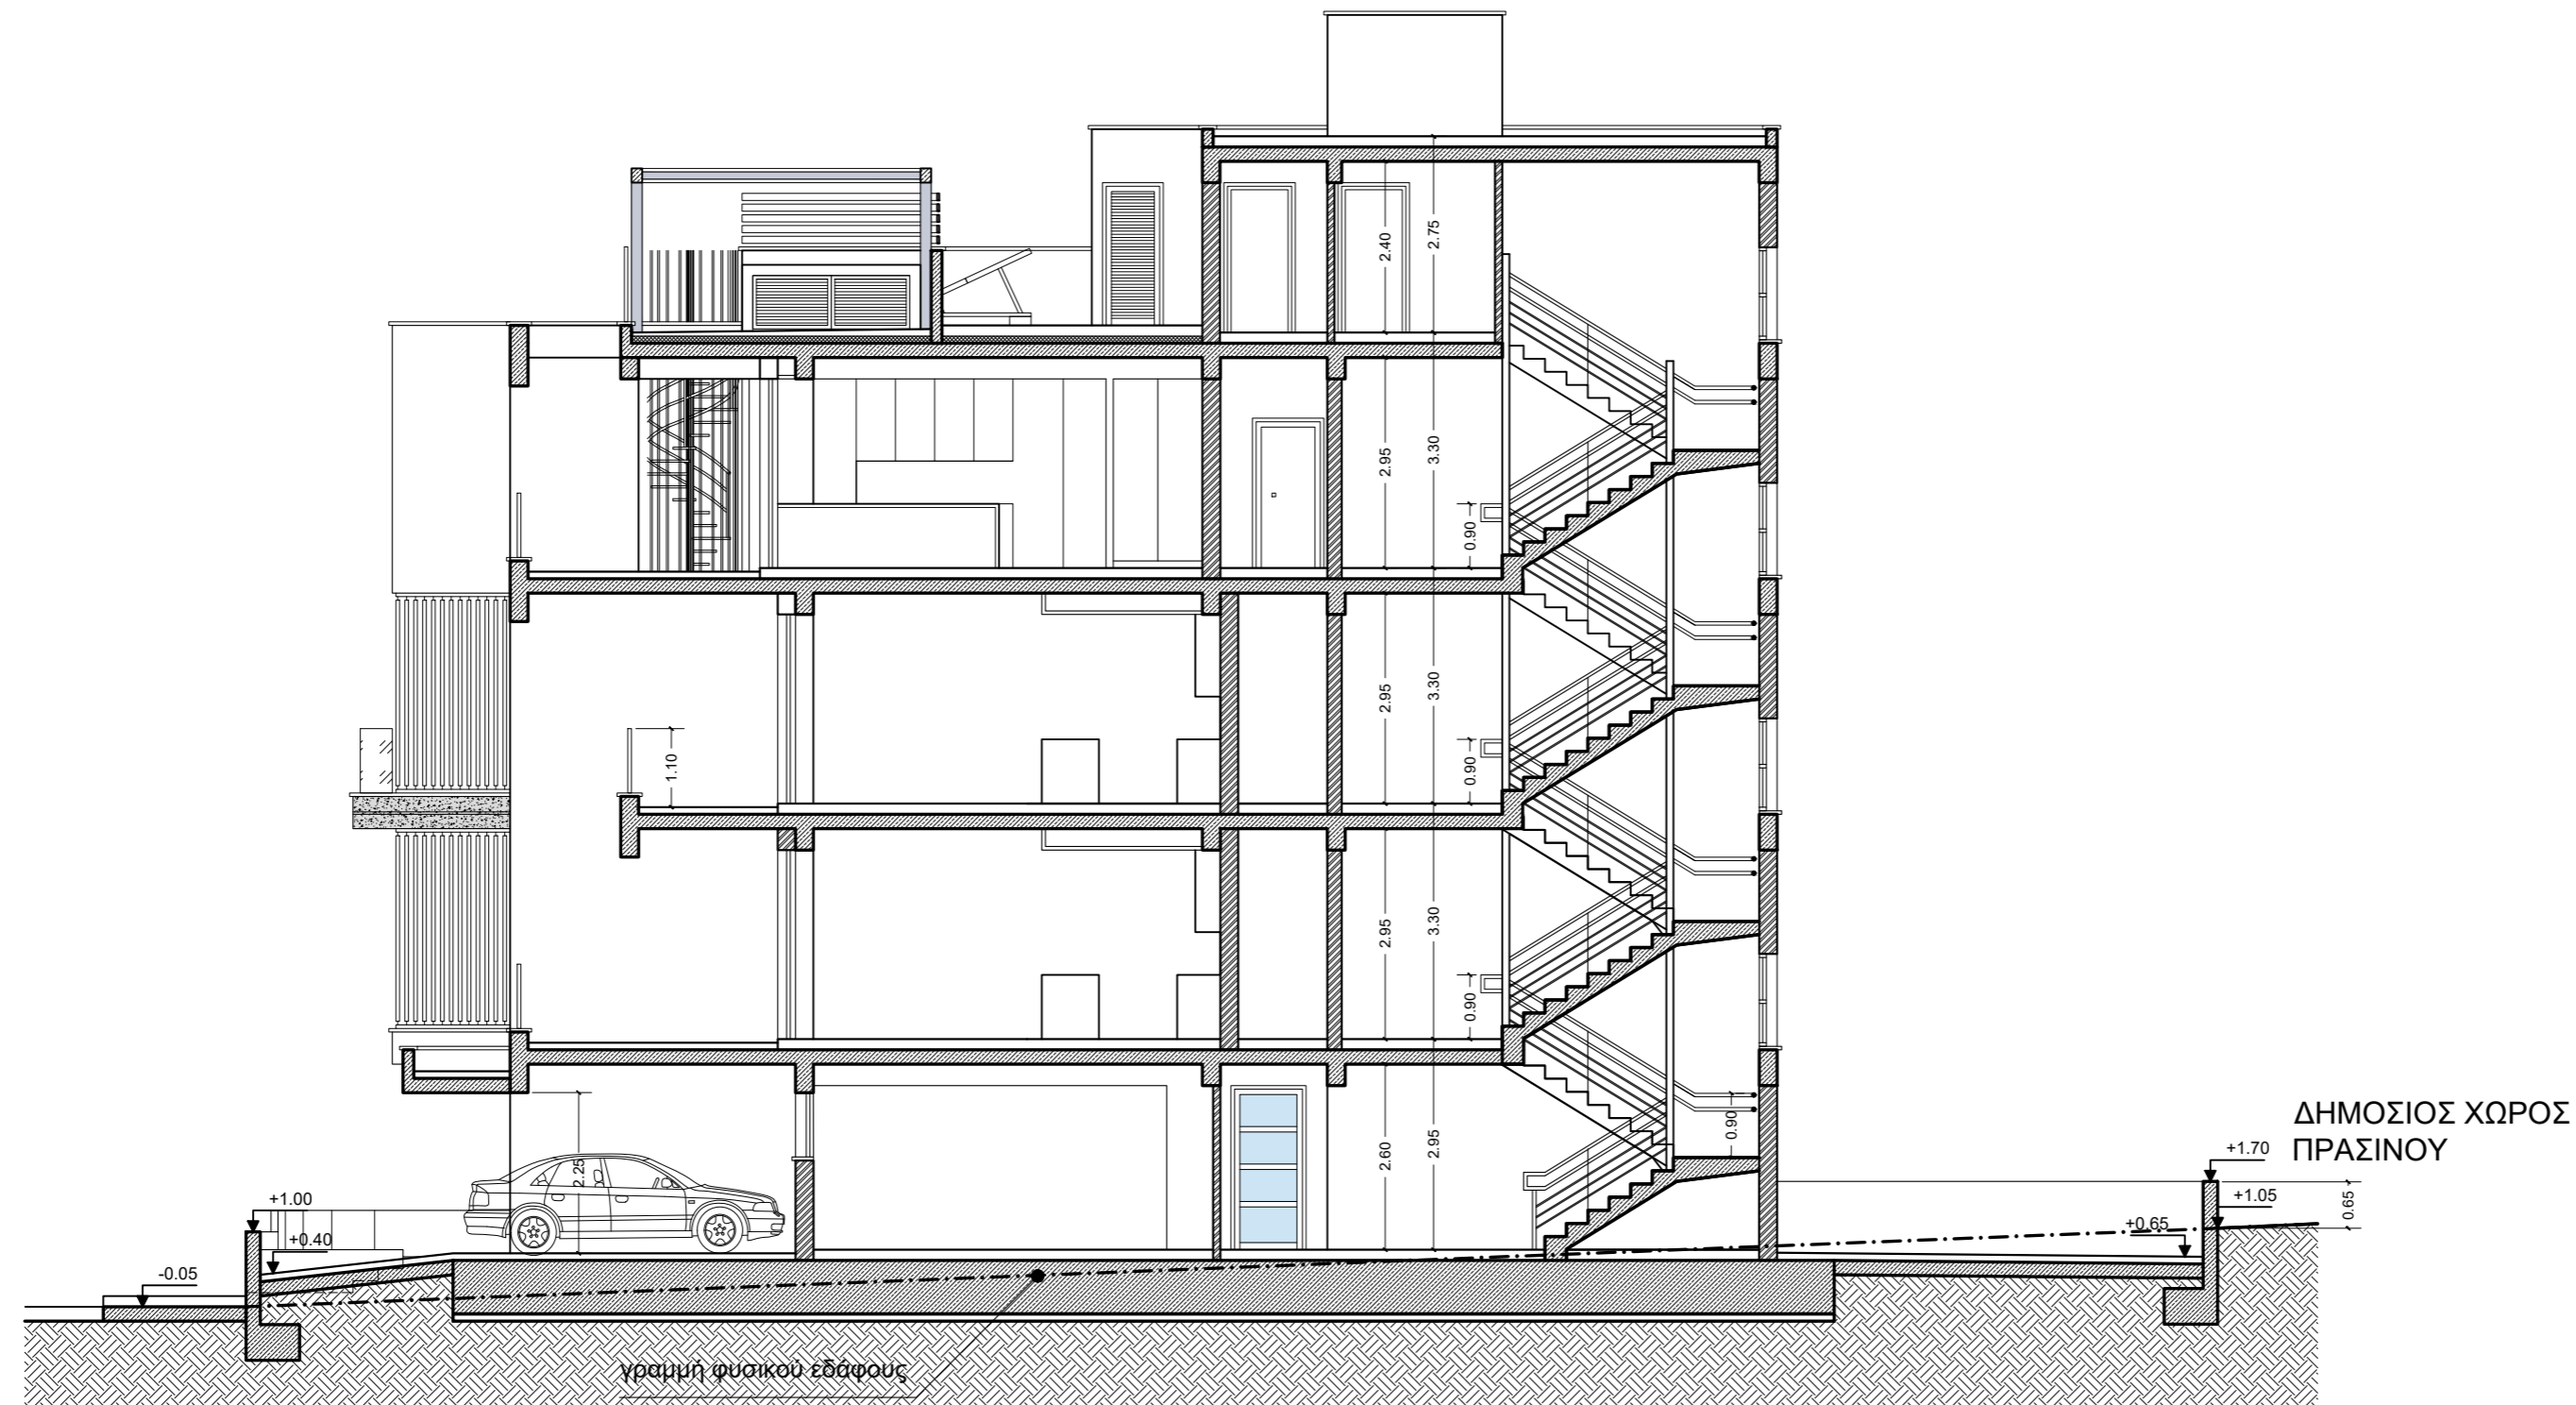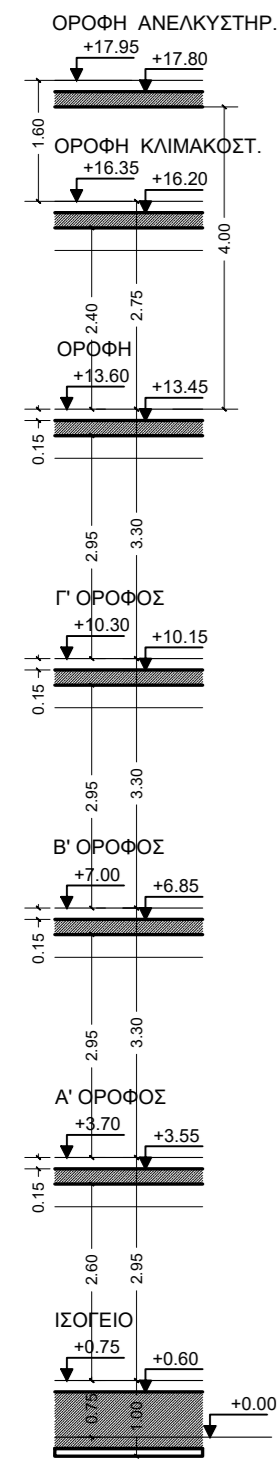


ΤΟΜΗ Β-Β

**NASTASIOU**  
 ARCHITECTS | CIVIL ENGINEERS  
 TEL.: 25-333481


ΕΡΓΟΔΟΤΗΣ:  
 ANTRELLI BLUE / POLEMIDIA  
 APARTMENT BUILDING

ΤΙΤΛΟΣ ΣΧΕΔΙΟΥ:  
 ΤΟΜΗ Β-Β / SECTION B-B

ΜΕΛΕΤΗ: N.A.	ΣΧΕΔΙΟ: Μ.Π.	ΑΡ.ΣΧ.: <b>12</b>
ΗΜΕΡΟΜΗΝΙΑ: SEP. 2022	ΚΛΙΜΑΚΑ: 1:100	

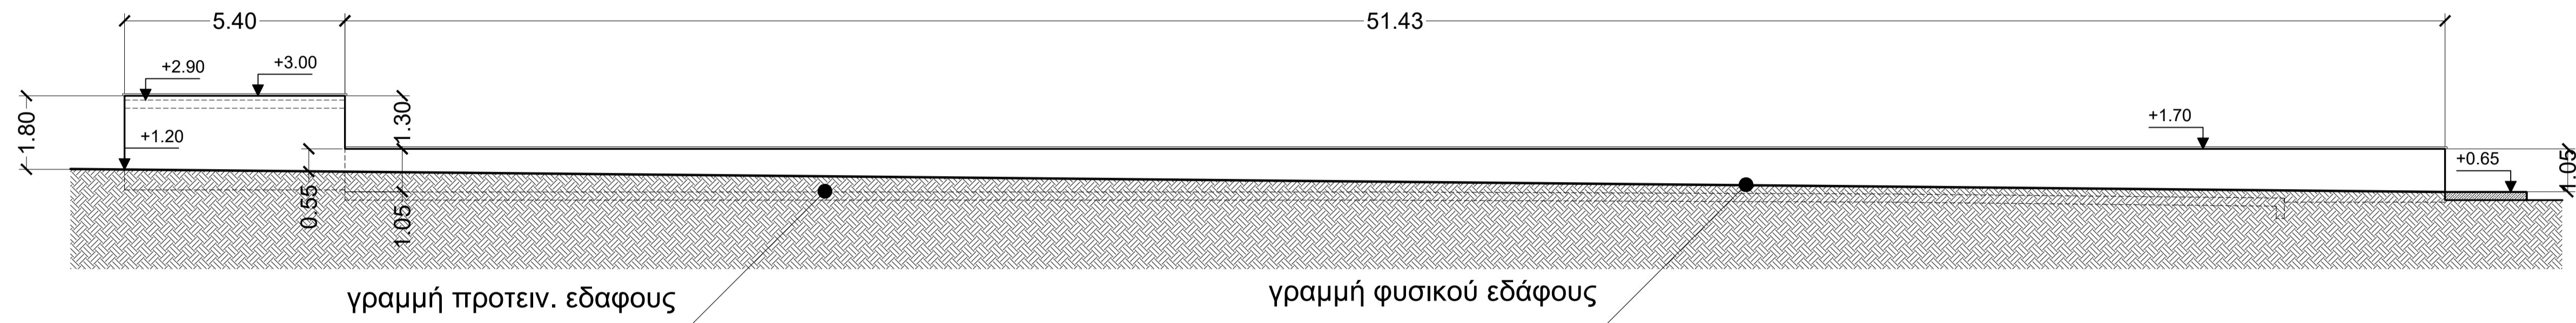

## περιγραφή βόρειου συνορου

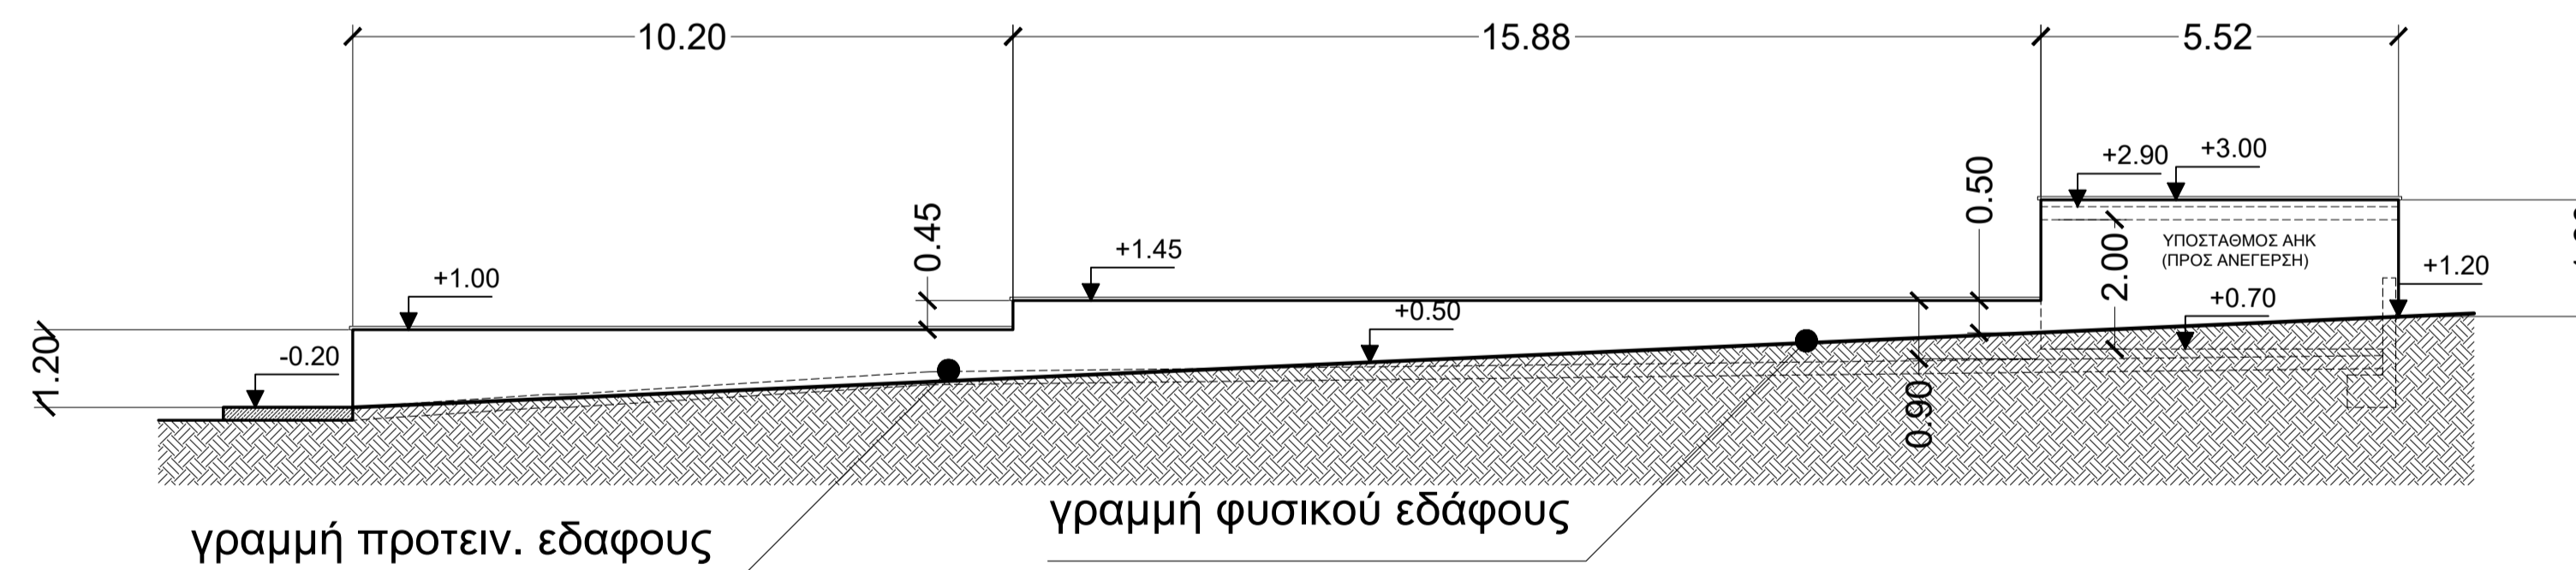

## περιγραφή ανατολικου συνορου

ΠΕΡΙΦΡΑΞΕΙΣ

**NASTASIOU**  
ARCHITECTS | CIVIL ENGINEERS  
TEL.: 25-333481

ΕΡΓΟΔΟΤΗΣ :  
ANTRELLI BLUE / POLEMIDIA  
APARTMENT BUILDING

ΤΙΤΛΟΣ ΣΧΕΔΙΟΥ :

ΠΕΡΙΦΡΑΞΕΙΣ

ΜΕΛΕΤΗ:	ΣΧΕΔΙΟ:	ΑΡ.ΣΧ.:
N.A.	Μ.Π.	13
ΗΜΕΡΟΜΗΝΙΑ:	ΚΑΙΜΑΚΑ:	
SEP. 2022	1:200	