

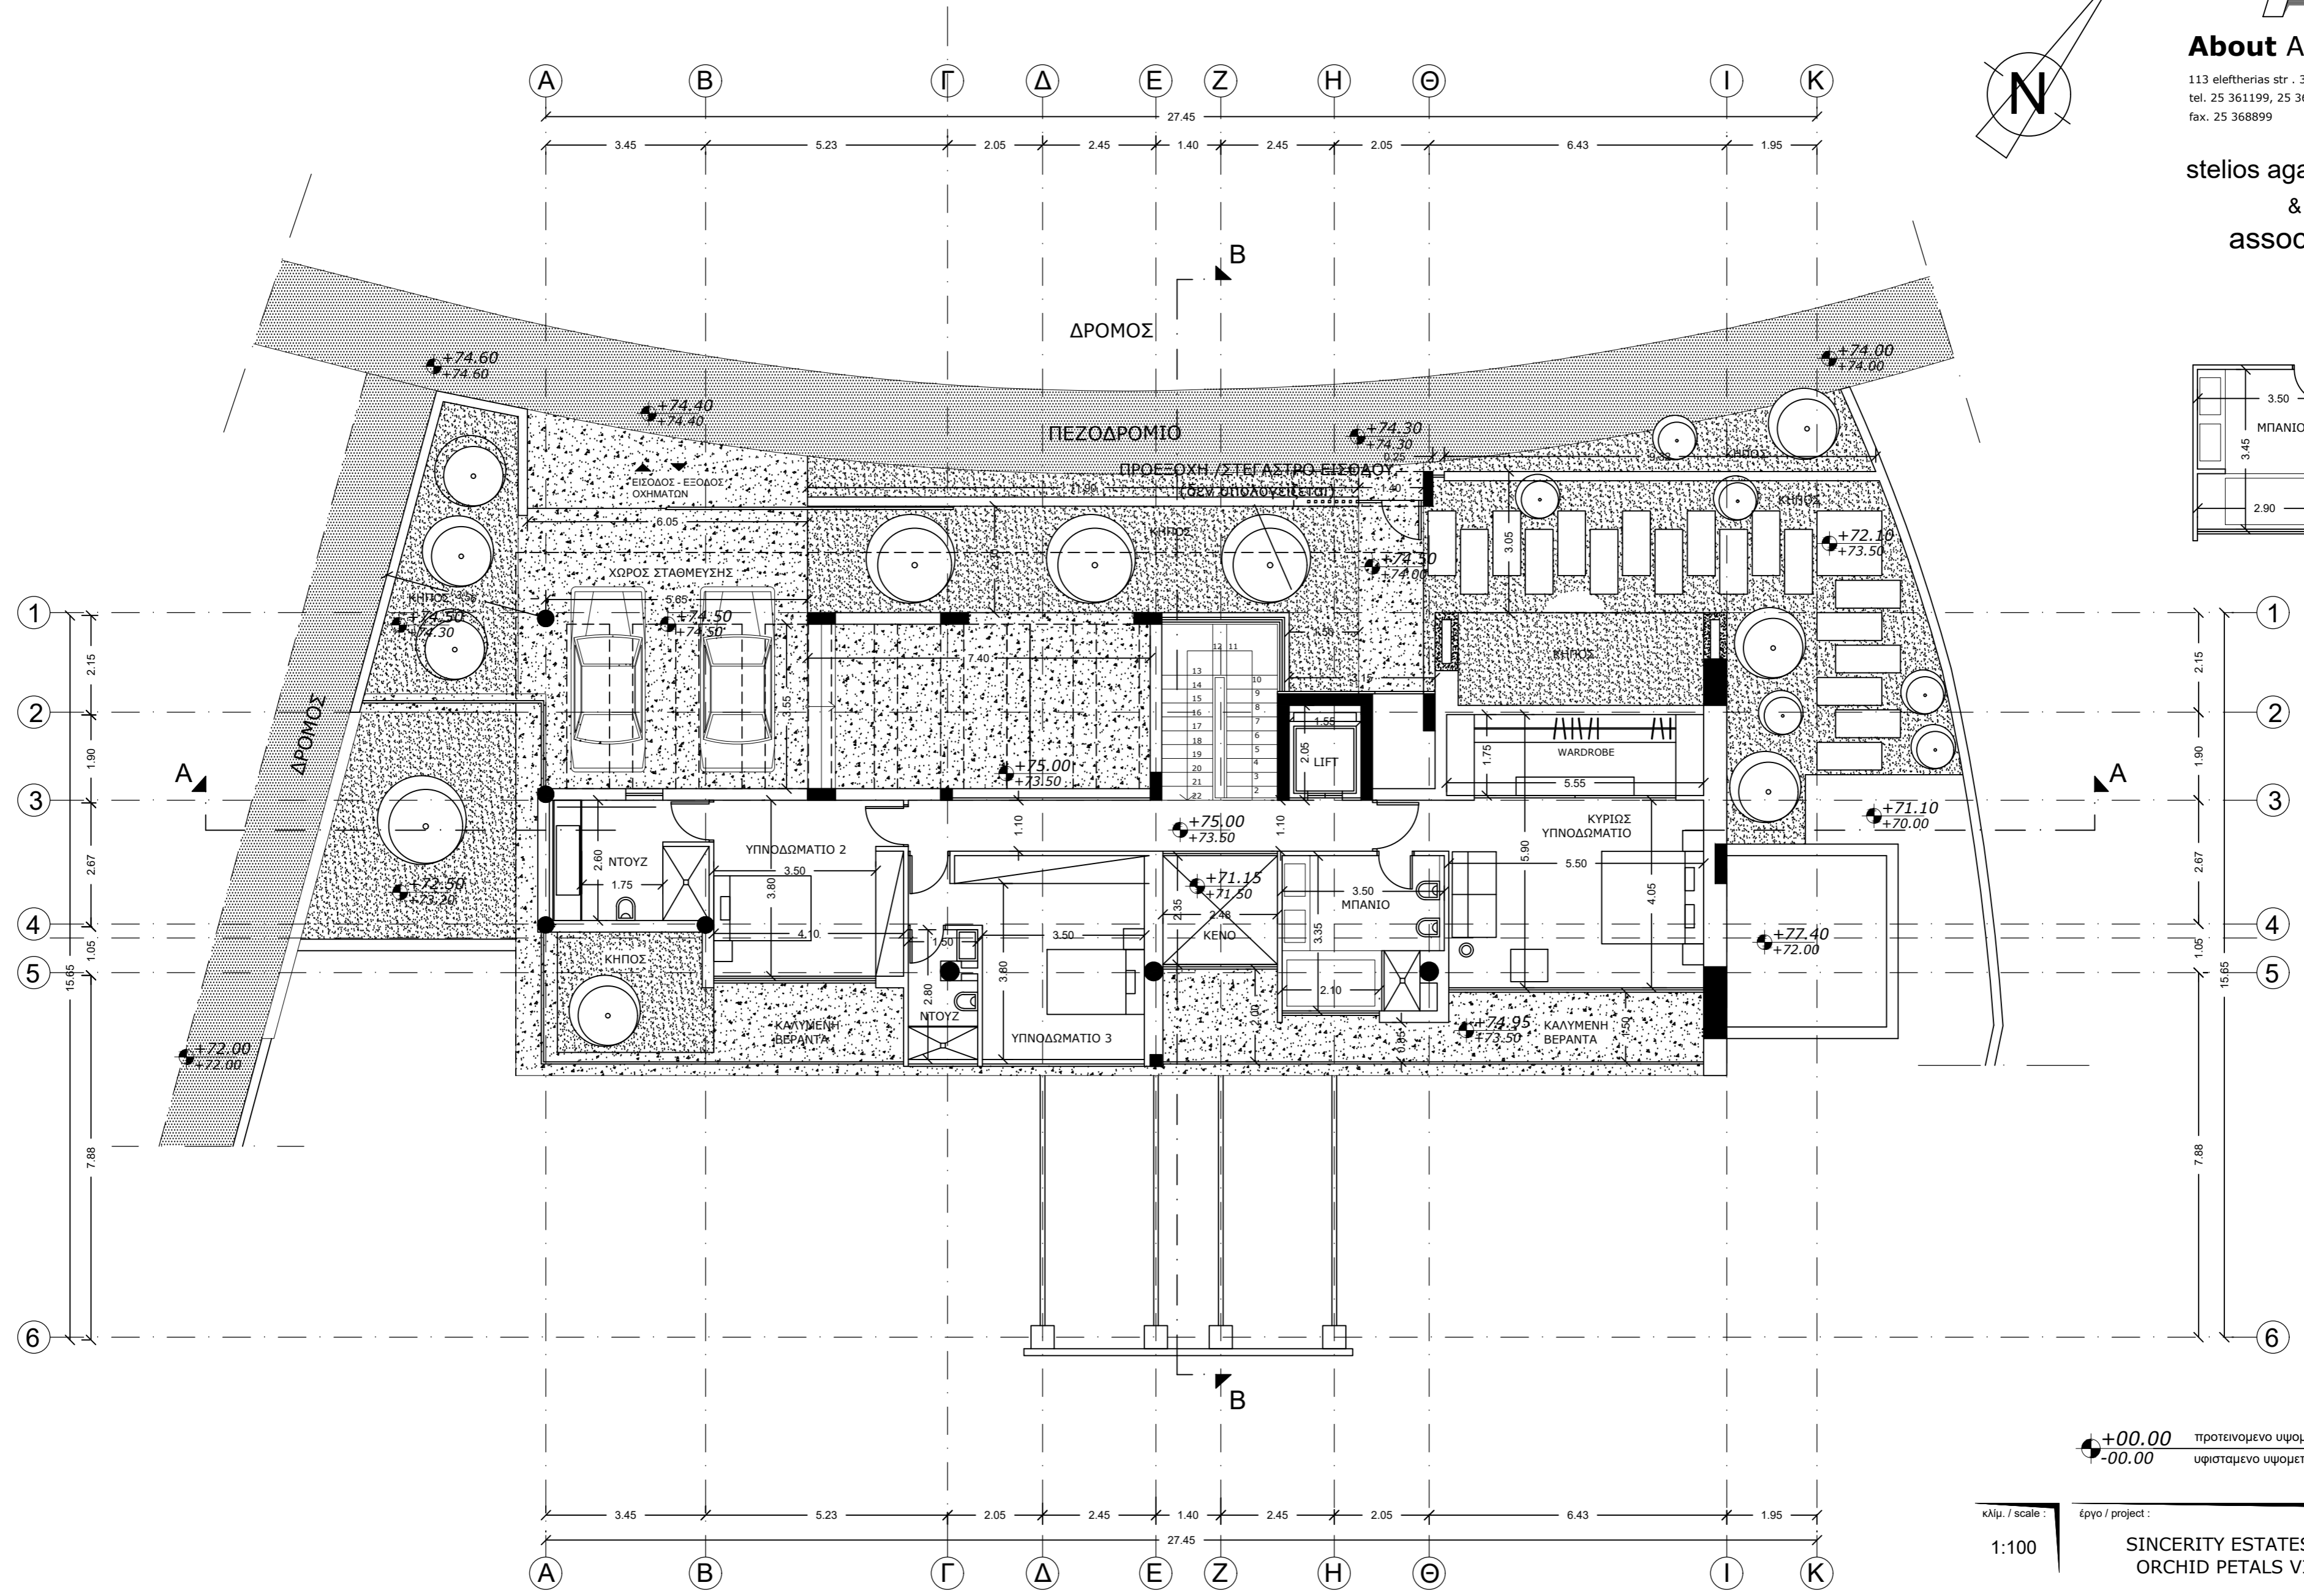


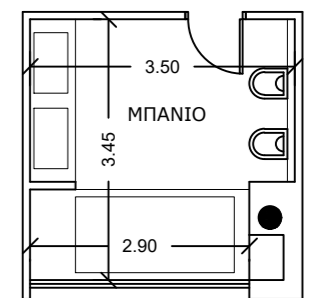

About Architecture

113 eleftherias str. 3042, Limassol
tel. 25 361199, 25 364488
fax. 25 368899

stelios agathokleous
&
associates

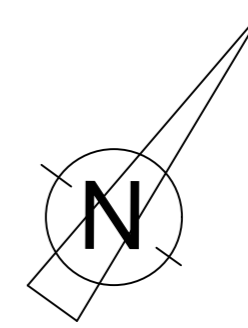

ΚΑΤΟΨΗ ΟΡΟΦΟΥ ΚΛ. 1:100

+00.00 προτεινόμενο υψόμετρο
-00.00 υφιστάμενο υψόμετρο

κλίμ. / scale :	έργο / project :
1:100	SINCERITY ESTATES LTD ORCHID PETALS VILLA
ημερ. / date :	τίτλος / title :
03/2020	ΚΑΤΟΨΗ ΟΡΟΦΟΥ
	αρ. σχ. / no. :
	04